

Вид **B**

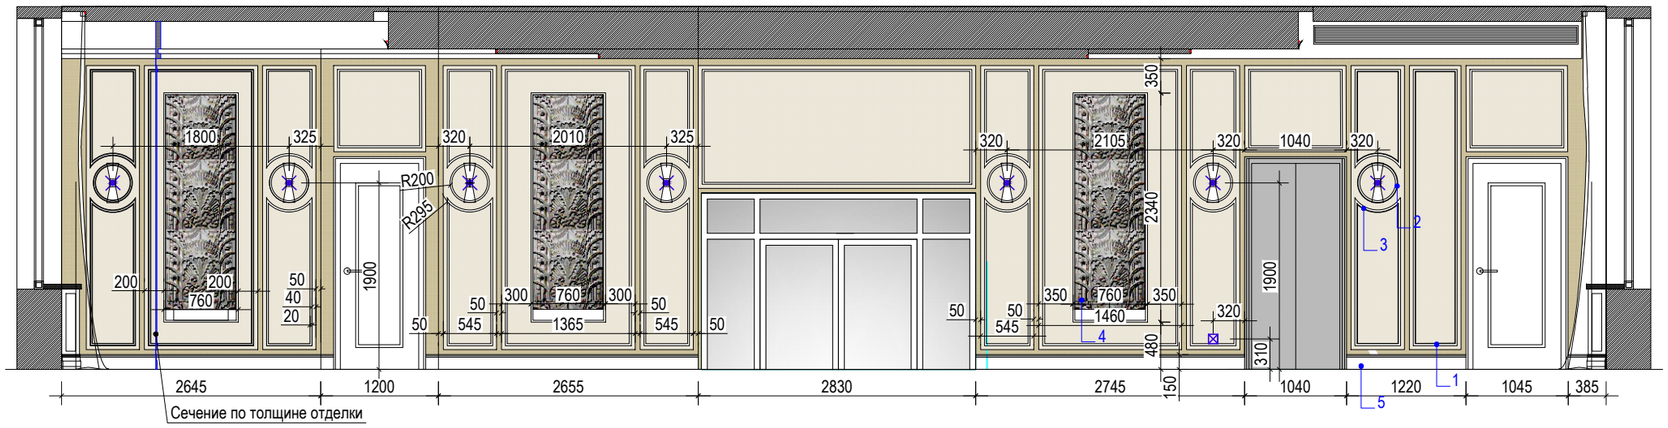





Вид **D**

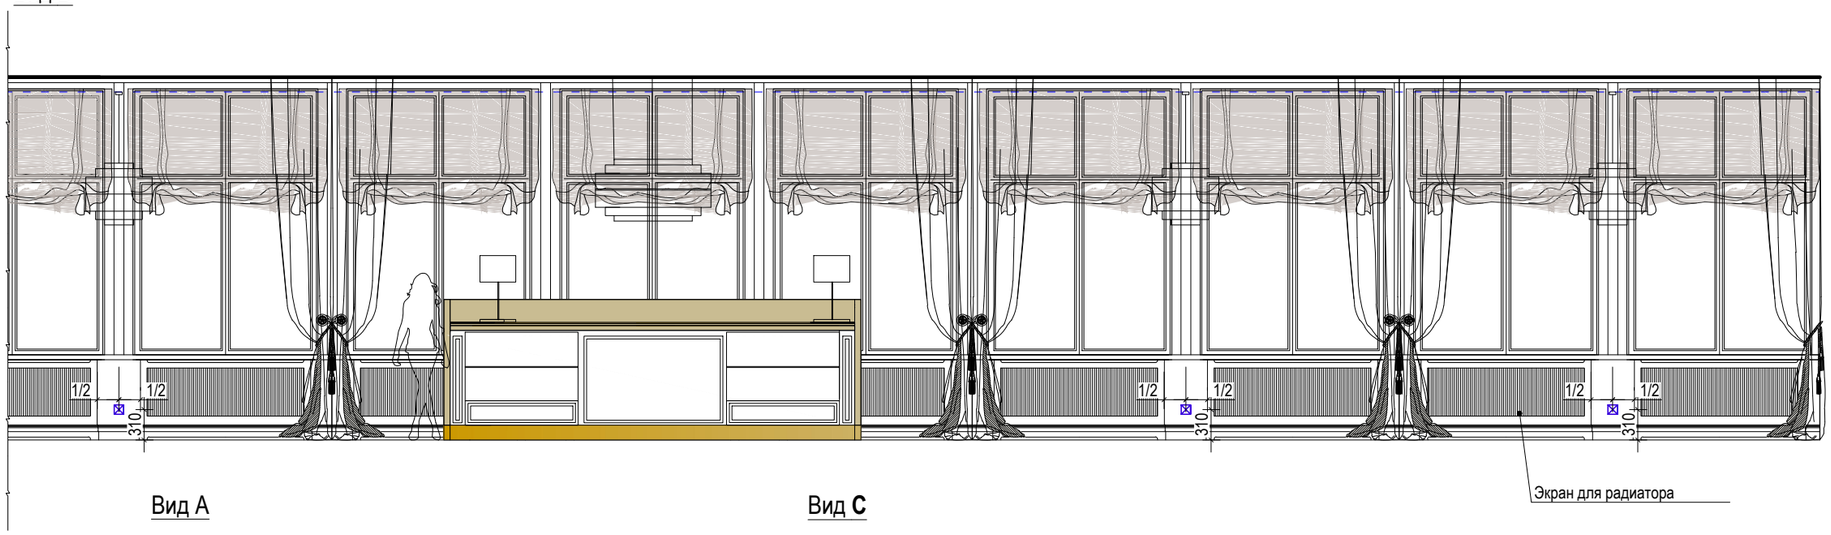

Вид **A**

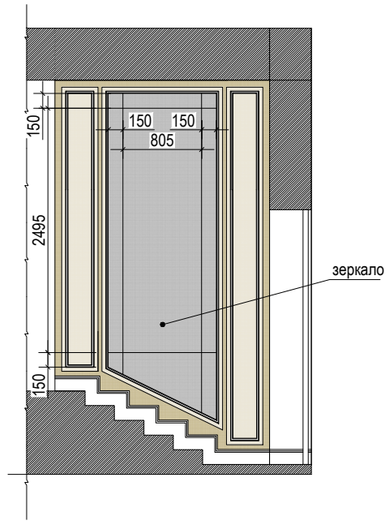

Вид **C**

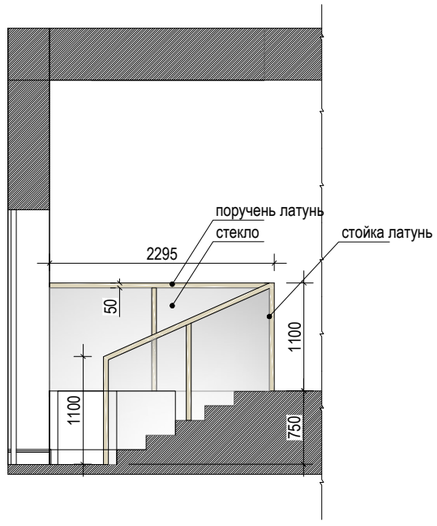


	Наименование	Изображение	кол-во
1	Покраска 1		30 м2
2	Покраска 2		28 м2
3	Покраска 3		12 м2

	Наименование	Изображение	кол-во	ед. изм
1	Молдинг Петергоф Т 178		132 п.м.	Ширина по потолку (мм): 12 Высота по стене (мм): 20
2	Молдинг Петергоф Т 178 (элемент круг по нар.радиусу 200мм)		7шт	Ширина по потолку (мм): 12 Высота по стене (мм): 20 по радиусу 200мм
3	Молдинг Петергоф Т 178 (элемент дуга по нар.радиусу 295мм)		14шт	Ширина по потолку (мм): 12 Высота по стене (мм): 20по радиусу 295мм
4	Барельеф Петергоф Ф 111		1,8 м2 *3шт	
5	ПЛИНТУС ULTRAWOOD BASE 005 ФИГУРНЫЙ		20 п.м.	Толщина мм.15 Ширина30 Размеры15x30x2440 Длина2 440

Изм.	Кол.	Лист	№док	Подпись	Дата	Архитектурные интерьеры.	Стадия	Лист	Листов
Архитектор		Жадина М.А.							
						Буфет. Развертки A,B,C,D.			


План мебели

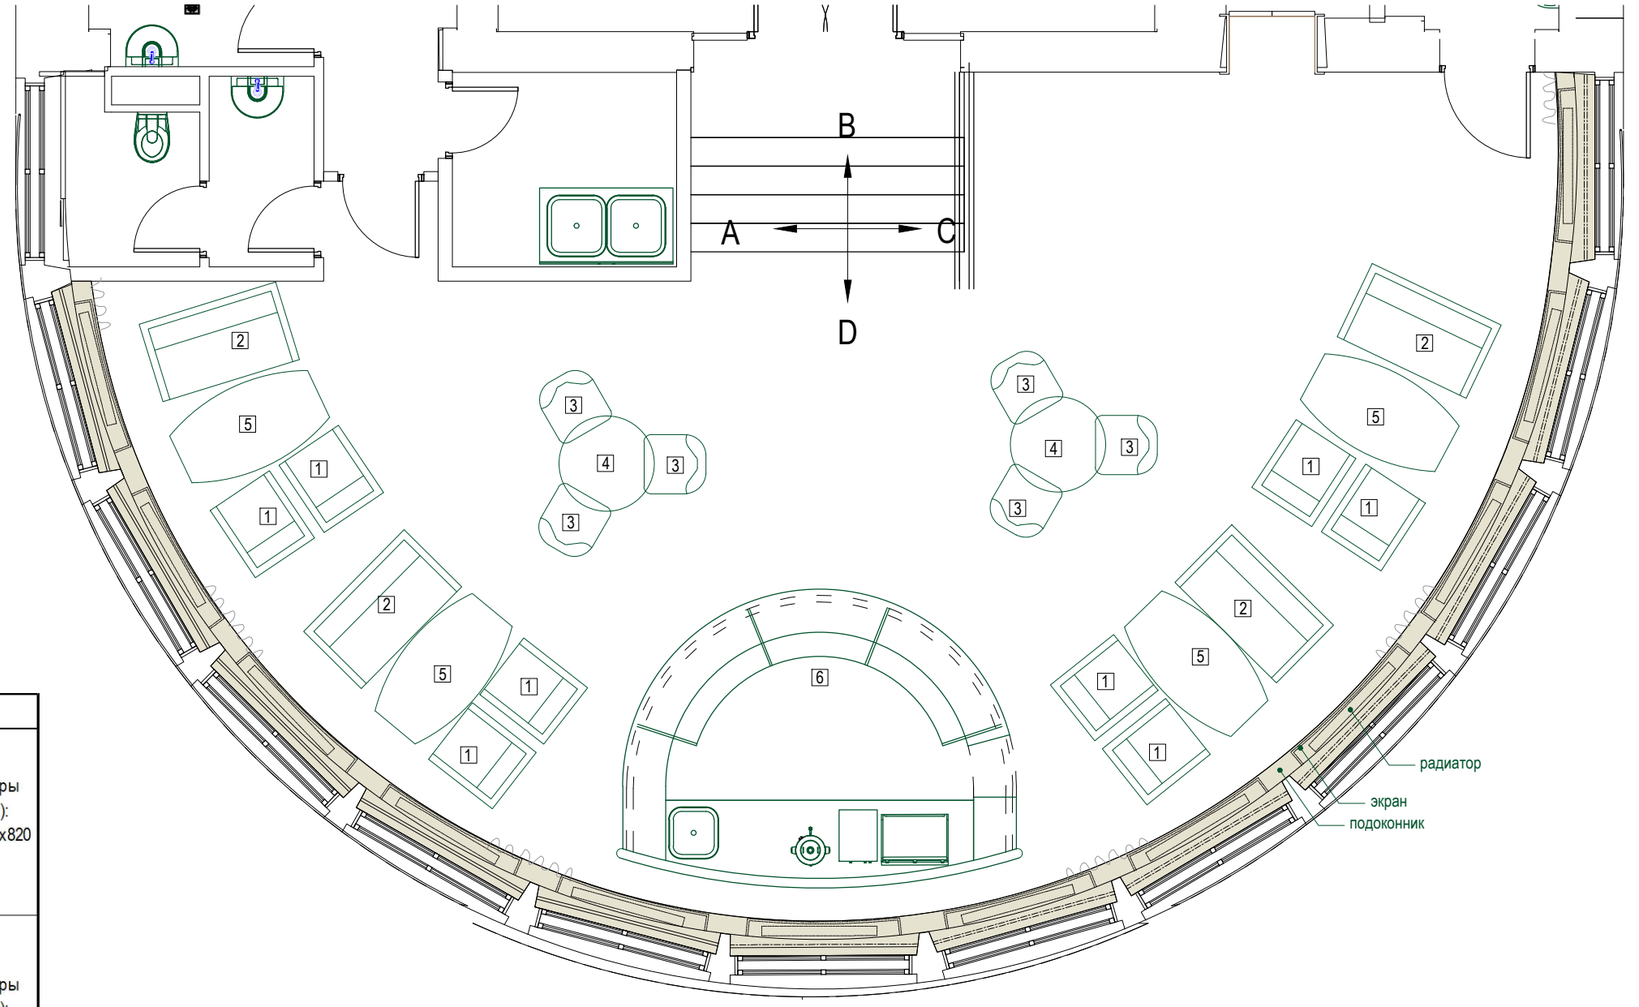


	Наименование	Изображение	кол-во	ед. изм
1	Кресло 163-206 (обивка кожа)		8	Размеры (ШГВ): 750x800x820 мм
2	Диван 163-085 (обивка кожа)		4	Размеры (ШГВ): 1500x850x900 мм
3	Кресло 165-064 (обивка кожа)		6	Размеры (ШГВ): 620x650x870 мм, h посадки - 480 мм
4	Обеденный стол Pearl со столешницей из мрамора		2	Ширина: 100 см Высота: 76 см Глубина: 100 см
5	Обеденный стол Pearl со столешницей из мрамора		4	Ширина: 160 см Высота: 76 см Глубина: 100 см

	Наименование	Изображение	кол-во	ед. изм
1	Подоконник Искусственный камень Caeasrstone Taj Royale 5212 по лекалу		9,35 м2	1


Изм.	Кол.	Лист	№док	Подпись	Дата	Архитектурные интерьеры.	Стадия	Лист	Листов
Архитектор		*Жадина М.А.*							
						Буфет. План расстановки мебели.			

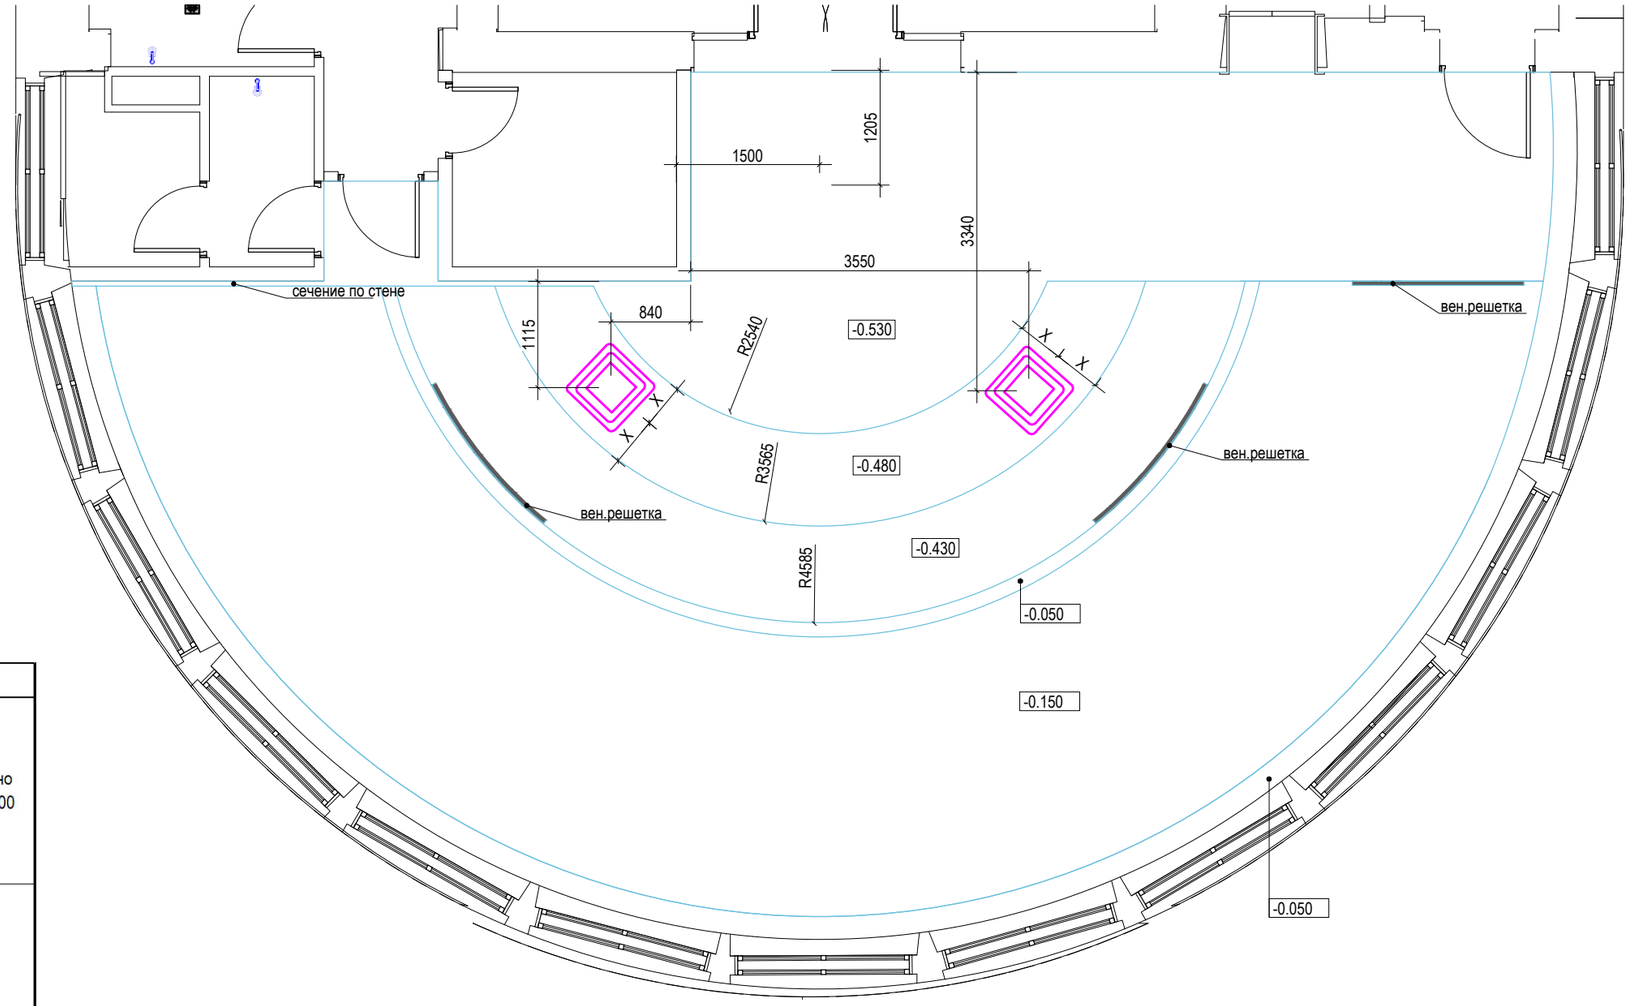


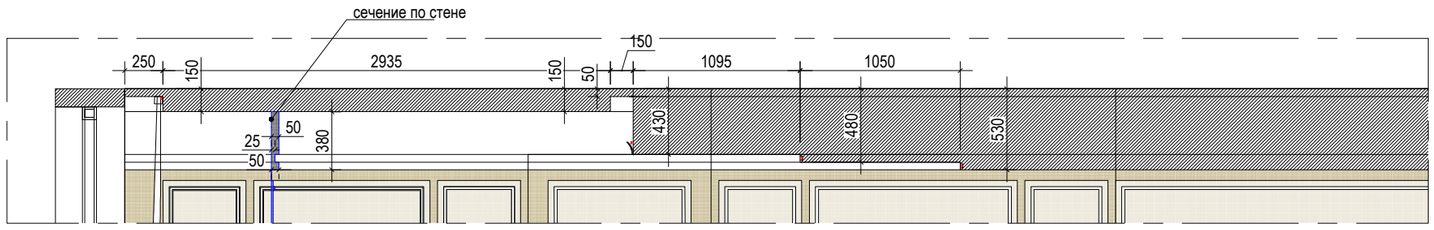


	Наименование	Изображение	кол-во	ед. изм
1	Academy BRUSSELPF цвет 1013		1	полотно 900*2100
	НАЛИЧНИК АНГЛИЙСКИЙ №4 		1 комплект	
2	Academy BRUSSELPF цвет 1013		1	полотно 800*2100
	НАЛИЧНИК АНГЛИЙСКИЙ №4 		1 комплект	
3	Academy BRUSSELPF цвет 1013		1	полотно 700*2100
	НАЛИЧНИК АНГЛИЙСКИЙ №4 		1 комплект	




Изм.	Кол.	Лист	№док	Подпись	Дата	Архитектурные интерьеры.	Стадия	Лист	Листов
Архитектор		Жадина М.А.							
						Буфет. Потолки.			

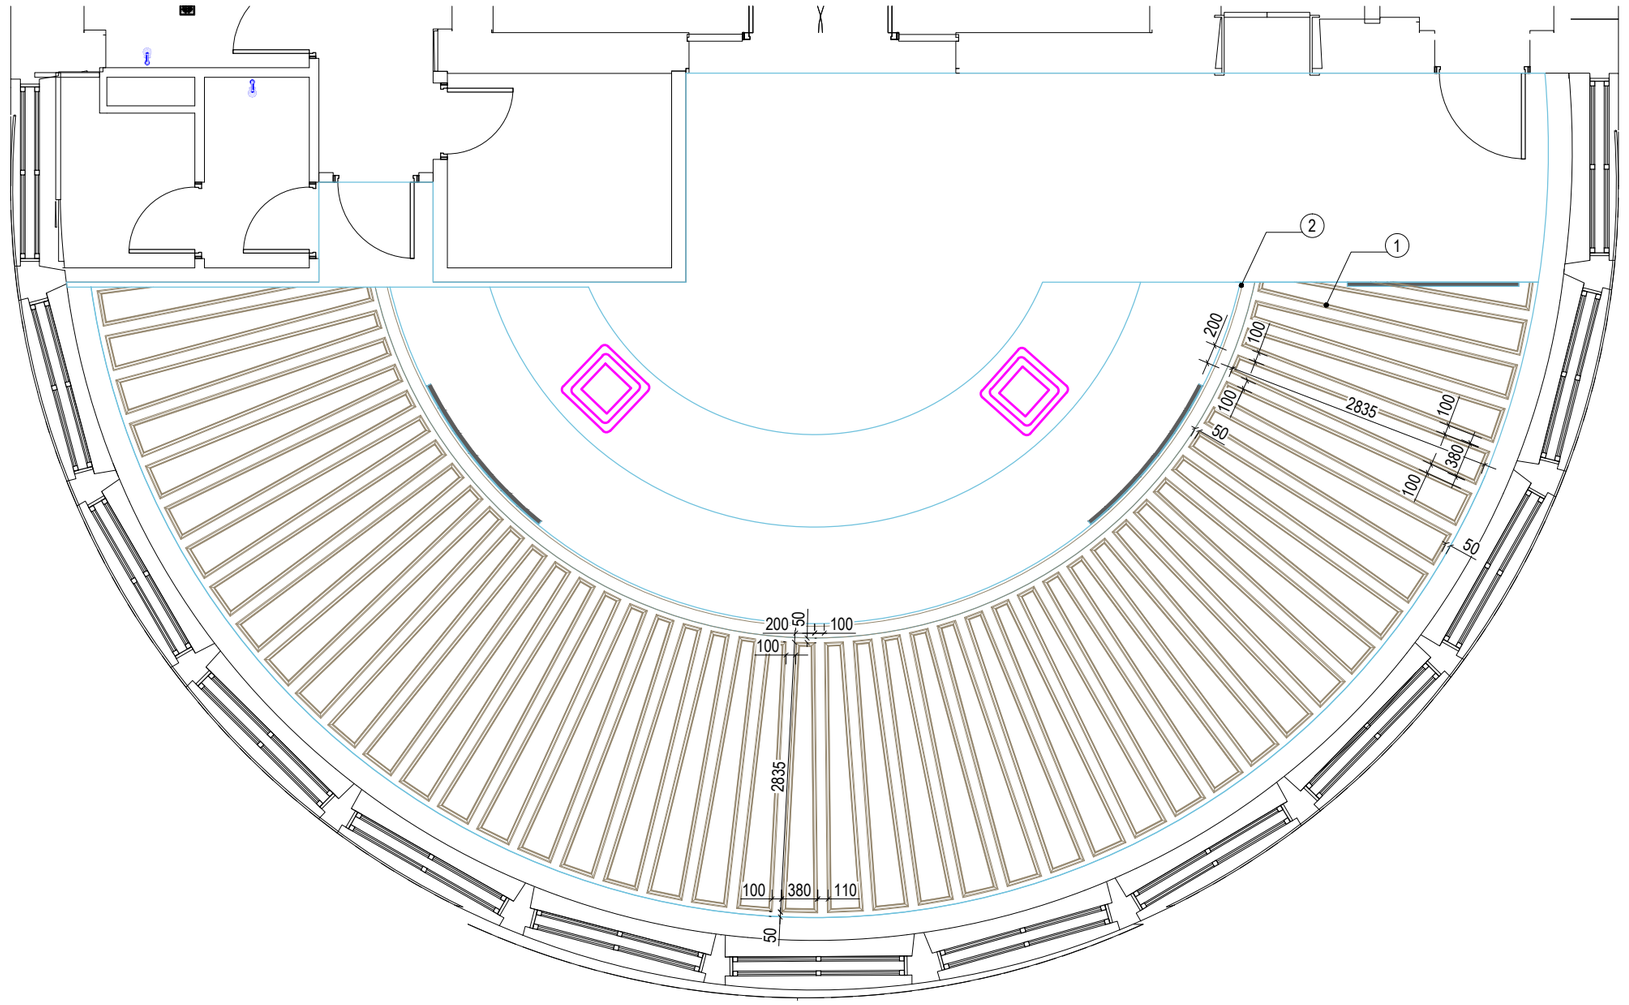


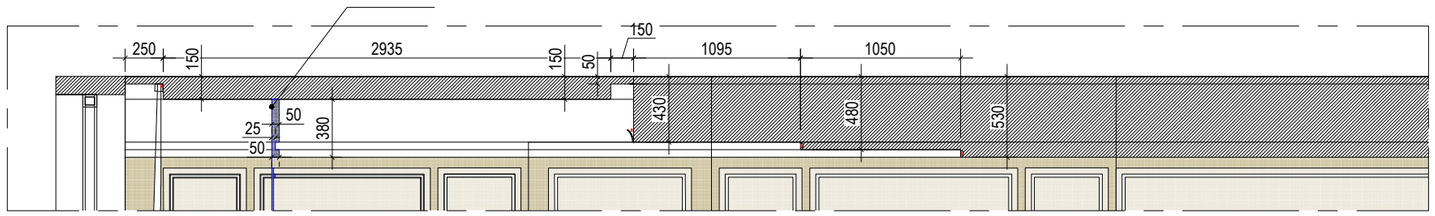

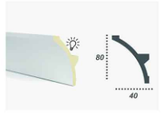	Наименование	Изображение	кол-во	ед. изм
1	ORAC DÉCOR МОЛДИНГ ИЗ ПОЛИУРЕТАНА P8030		287,5 п.м.	РАЗМЕРЫ В: см ШИРИНА: 1,7 ДЛИНА: 200 ВЫСОТА: 4,1
2	Tesori KF 702 FLEX Карниз гибкий для подсветки из полиуретана 80*60		12,4 п.м.	Длина мм 2000 Высота мм 80 Ширина мм 60

Изм.	Кол.	Лист	№док	Подпись	Дата	Архитектурные интерьеры.	Стадия	Лист	Листов
Архитектор		Жадина М.А.							
						Буфет.Потолочная лепнина.			

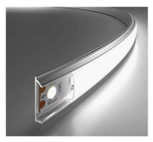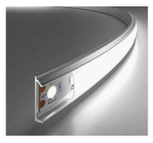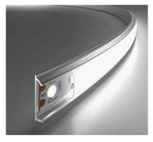	Наименование	Изображение	кол-во	ед. изм
1	ЛЮСТРА LAMPATRON STYLE NOCTURNE		4	Размеры (Диаметр × Высота) 3 уровня Ø 68 × 63 см
2	ЛЮСТРА LAMPATRON STYLE NOCTURNE (индивидуальное изготовление)		1	Размеры (Диаметр × Высота) 3 уровня Ø 100× 63 см
3	БРА 3611/A GOLD		7	Ширина (см) 12 Высота (см) 40 Глубина (см) 12
4	НАСТОЛЬНАЯ ЛАМПА HILTON		2	Ширина (см) 34 Высота (см) 68 Глубина (см) 34
5	Гибкий алюминиевый профиль для LED ленты LL-2-ALP012		6 п.м.	Длина, мм2000 Ширина, мм15
6	Гибкий алюминиевый профиль для LED ленты LL-2-ALP012		9,1 п.м.	Длина, мм2000 Ширина, мм15
7	Гибкий алюминиевый профиль для LED ленты LL-2-ALP012		12,35 п.м.	Длина, мм2000 Ширина, мм15

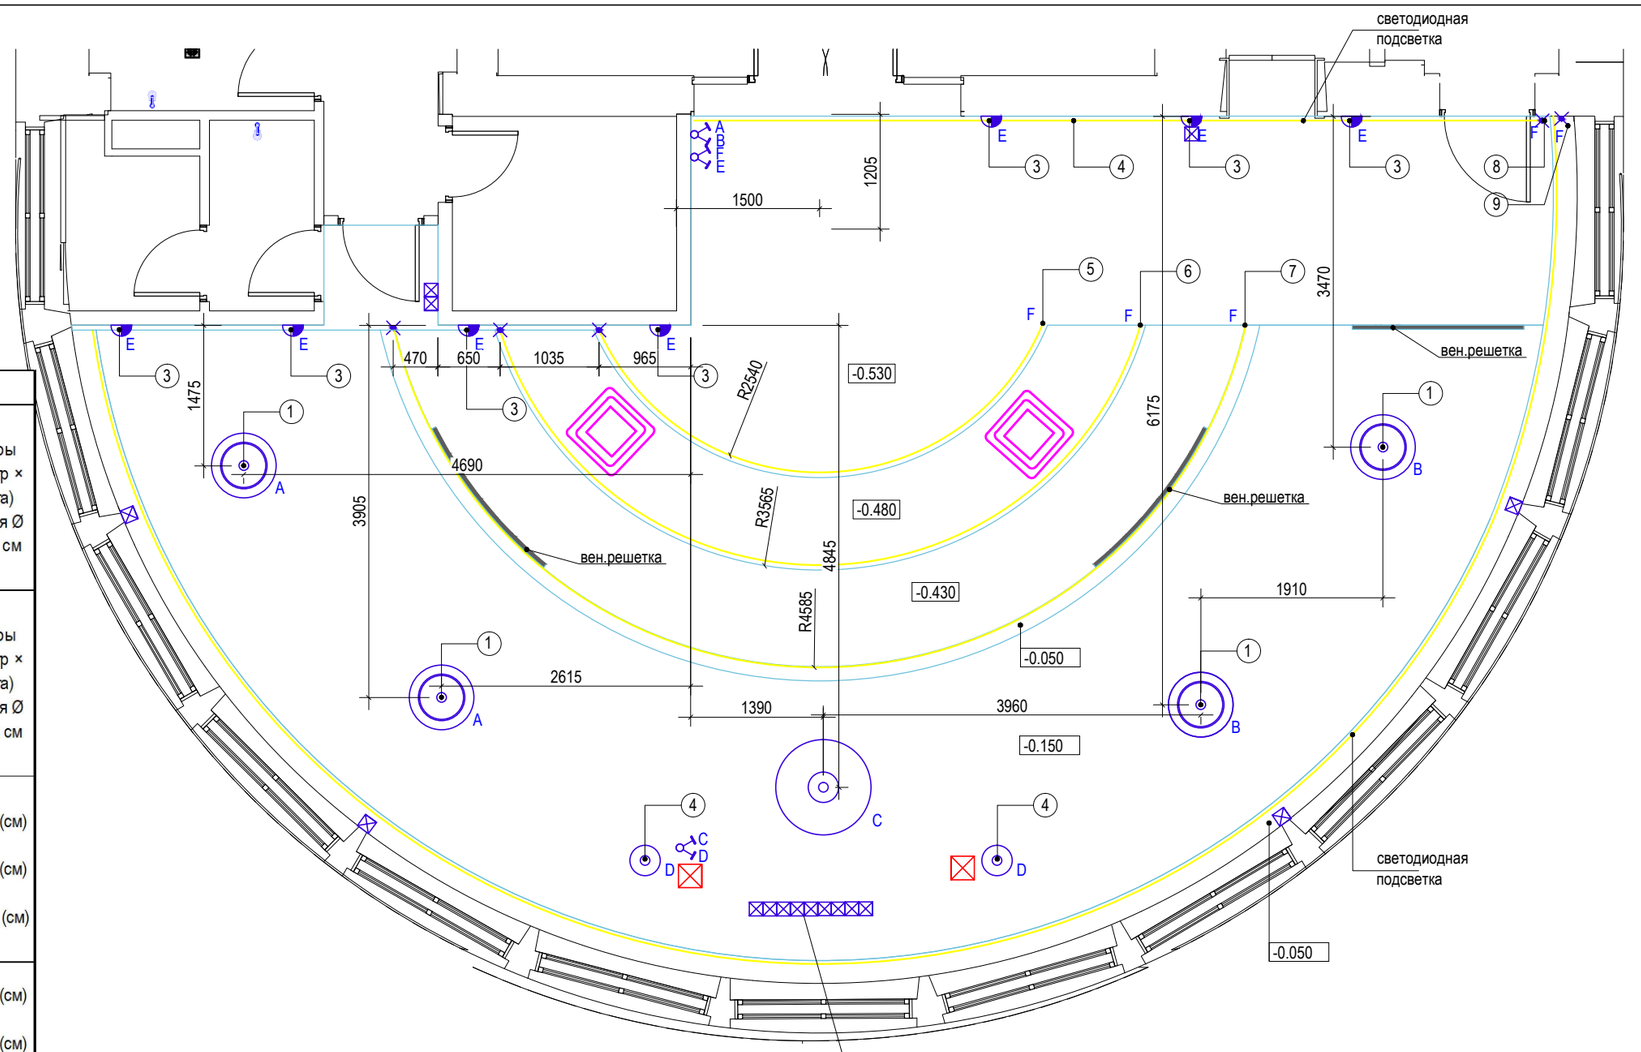

светодиодная лента

вывод электричества

настенный светильник

одноклавишный выключатель

двуклавишный выключатель


электрическая розетка


Розетки от выключателя

*Состав групп розеток определяется проектировщиками.

Изм.	Кол.	Лист	№док	Подпись	Дата	Архитектурные интерьеры.	Стадия	Лист	Листов
Архитектор		Жадина М.А.							
						Буфет. Потолки.			


План пола

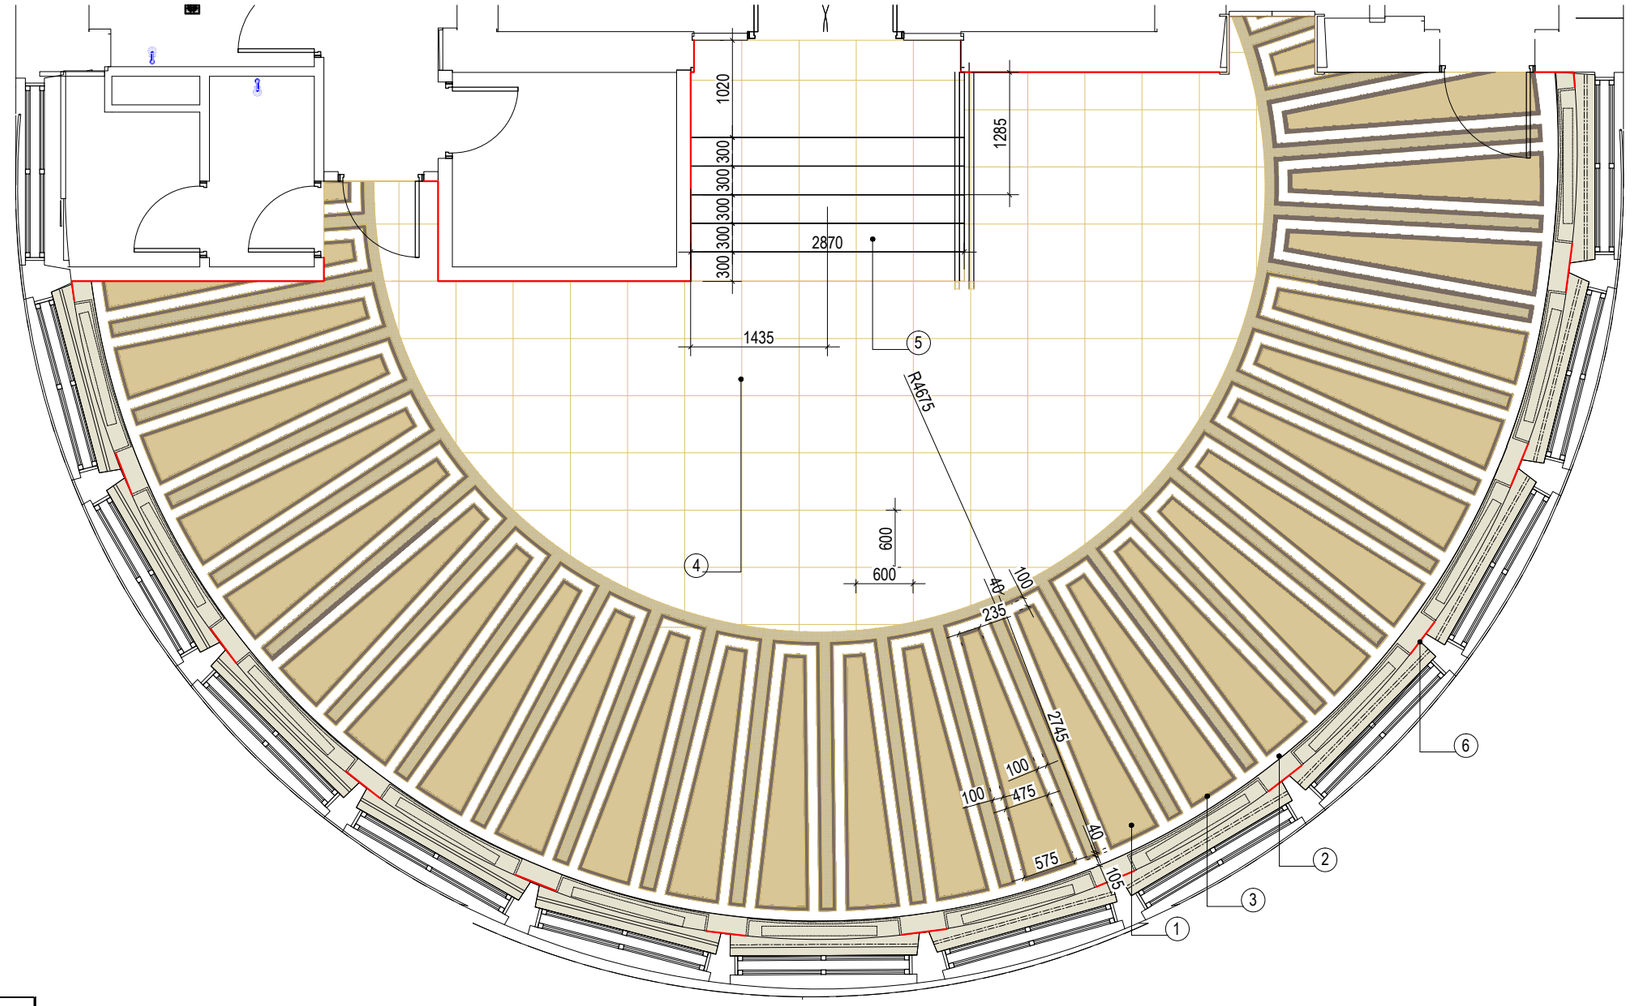

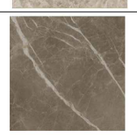
	Наименование	Изображение	кол-во	ед. изм
1	Керамогранит Atlas Concorde Supernova Stone Cream Wax 60*60		Расчет производится приозводителем работ по нарезке ковра из керамогранита	
2	Керамогранит Atlas Concorde Supernova Stone Pearl Wax 60*60			
3	Керамогранит Atlas Concorde Supernova Stone Grey Wax 60*60			
4	Керамогранит Atlas Concorde Supernova Stone Pearl Wax 60*60		40	м2
5	Керамогранит Atlas Concorde Supernova Stone Pearl Wax ступени 30*60		25	м2

6	ПЛИНТУС ULTRAWOOD BASE 005 ФИГУРНЫЙ		20 п.м.	Толщина мм.15 Ширина30 Размеры15x30x2440 Длина2 440


Изм.	Кол.	Лист	№док	Подпись	Дата	Архитектурные интерьеры.	Стадия	Лист	Листов
Архитектор		*Жадина М.А.*							
						План пола			

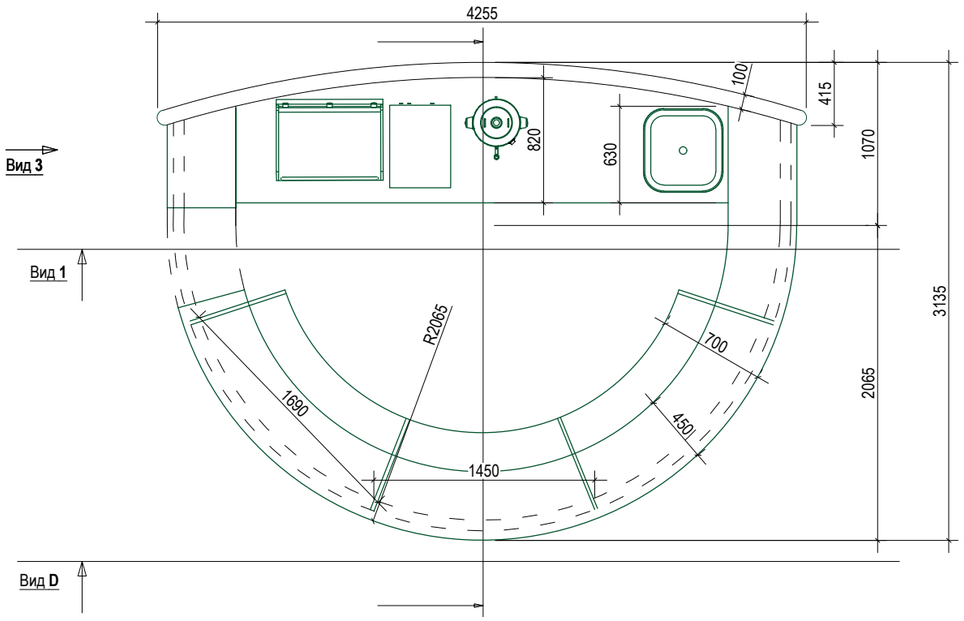

Экран радиатора - размеры проектные
необходимо выполнить замеры

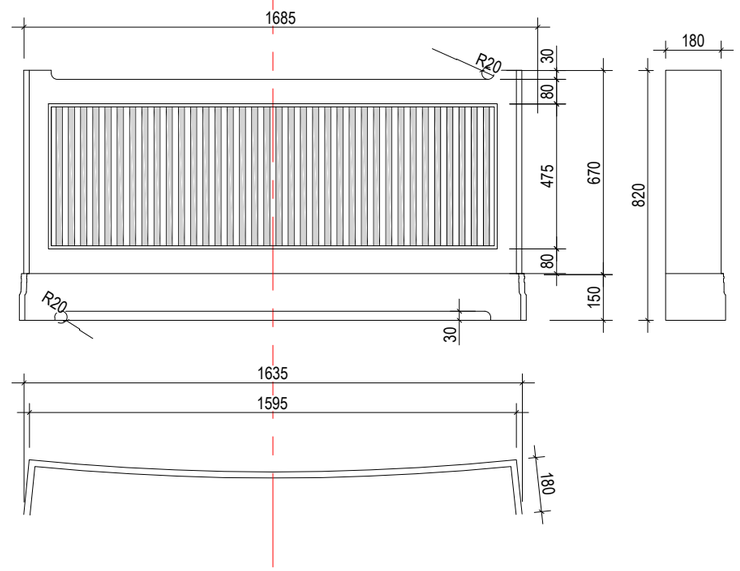


Вид 1

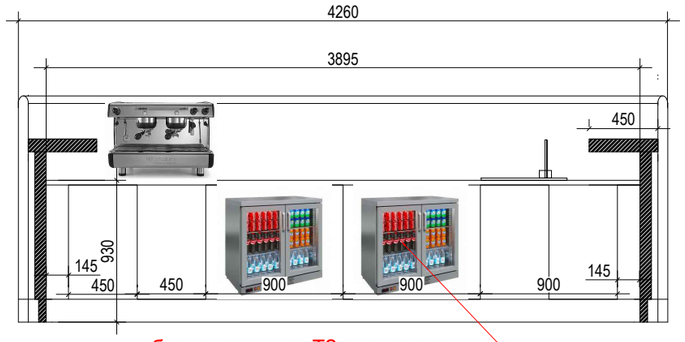


оборудование по ТЗ проектировщиков

	Наименование	Изображение	кол-во	ед. изм
1	Подоконник Искусственный камень Caeasrstone Taj Royale 5212 по лекалу		9,35 м2	1

Вид D

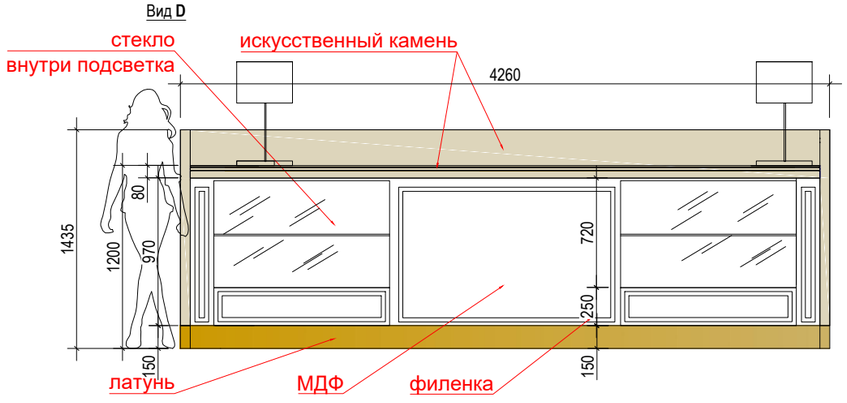

Вид 3

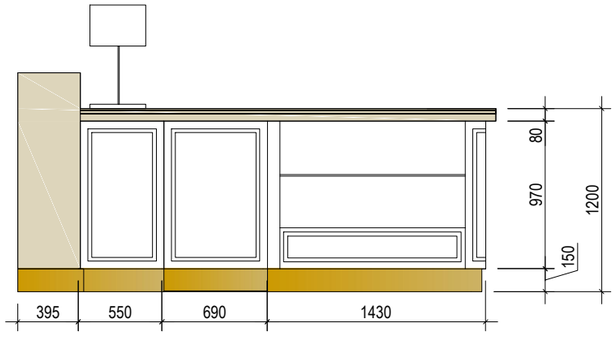

Изм.	Кол.	Лист	№док	Подпись	Дата	Архитектурные интерьеры.	Стадия	Лист	Листов
Архитектор		Жадина М.А.							
						Буфет. Барная стойка.			



Изм.	Кол.	Лист	№док	Подпись	Дата	Архитектурные интерьеры.	Стадия	Лист	Листов
Архитектор		Жадина М.А.							
						Буфет. Визуализация 1			



Изм.	Кол.	Лист	№док	Подпись	Дата	Архитектурные интерьеры.	Стадия	Лист	Листов
Архитектор		Жадина М.А.							
						Буфет. Визуализация 1			



Изм.	Кол.	Лист	№док	Подпись	Дата	Архитектурные интерьеры.	Стадия	Лист	Листов
Архитектор		Жадина М.А.							
						Буфет. Визуализация 1			