



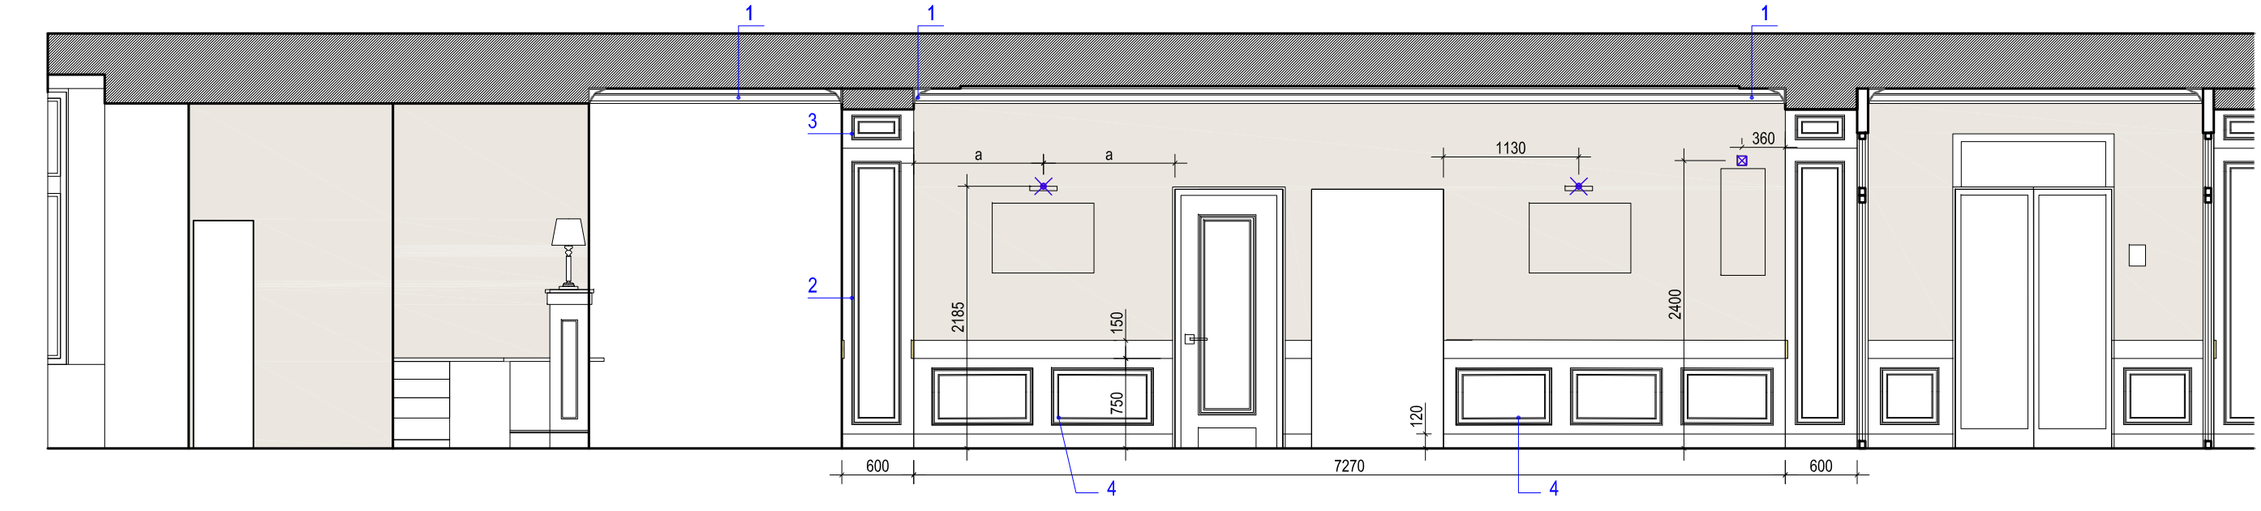


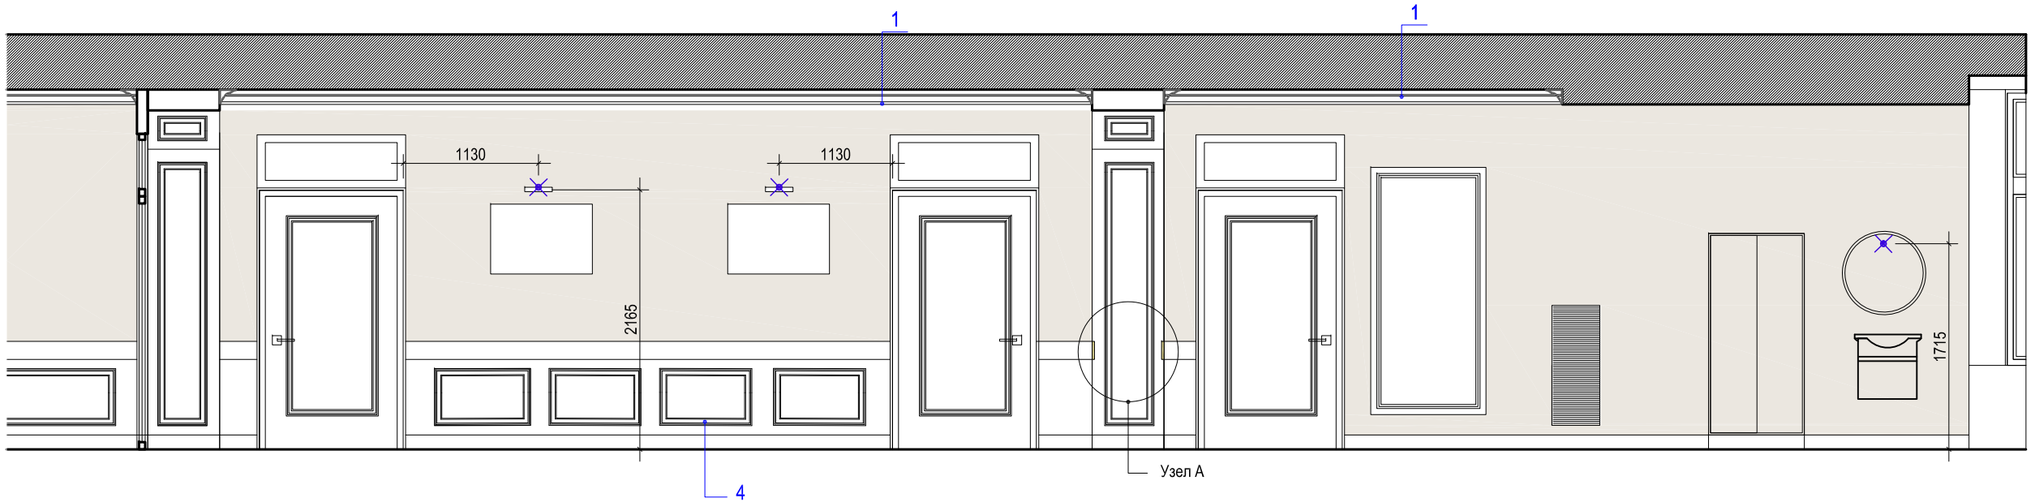

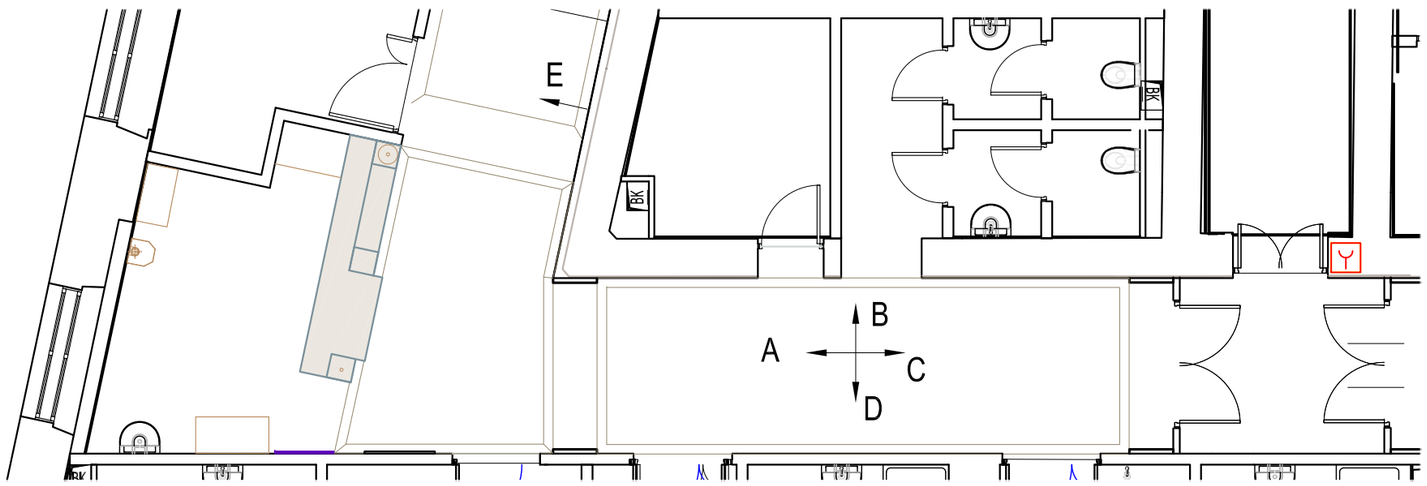

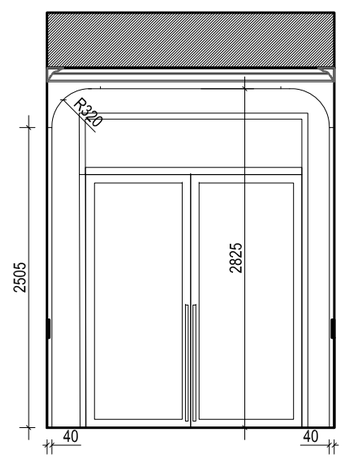

Узел А

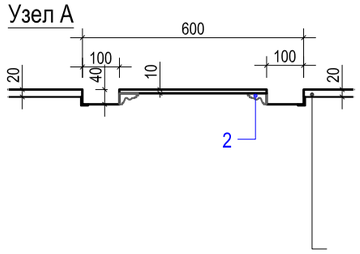

1 — Номер в спецификации лепнины

Отбойная доска WG.150 Белый Ширина — 150 мм Толщина — 20 мм	10,4	м.п.

Изм.	Кол.	Лист	№док	Подпись	Дата	Архитектурные интерьеры.	Стадия	Лист	Листов
Архитектор		Жадина М.А.							
						3 этаж. Фрагмент корирора с постом медсестры.			

План потолка



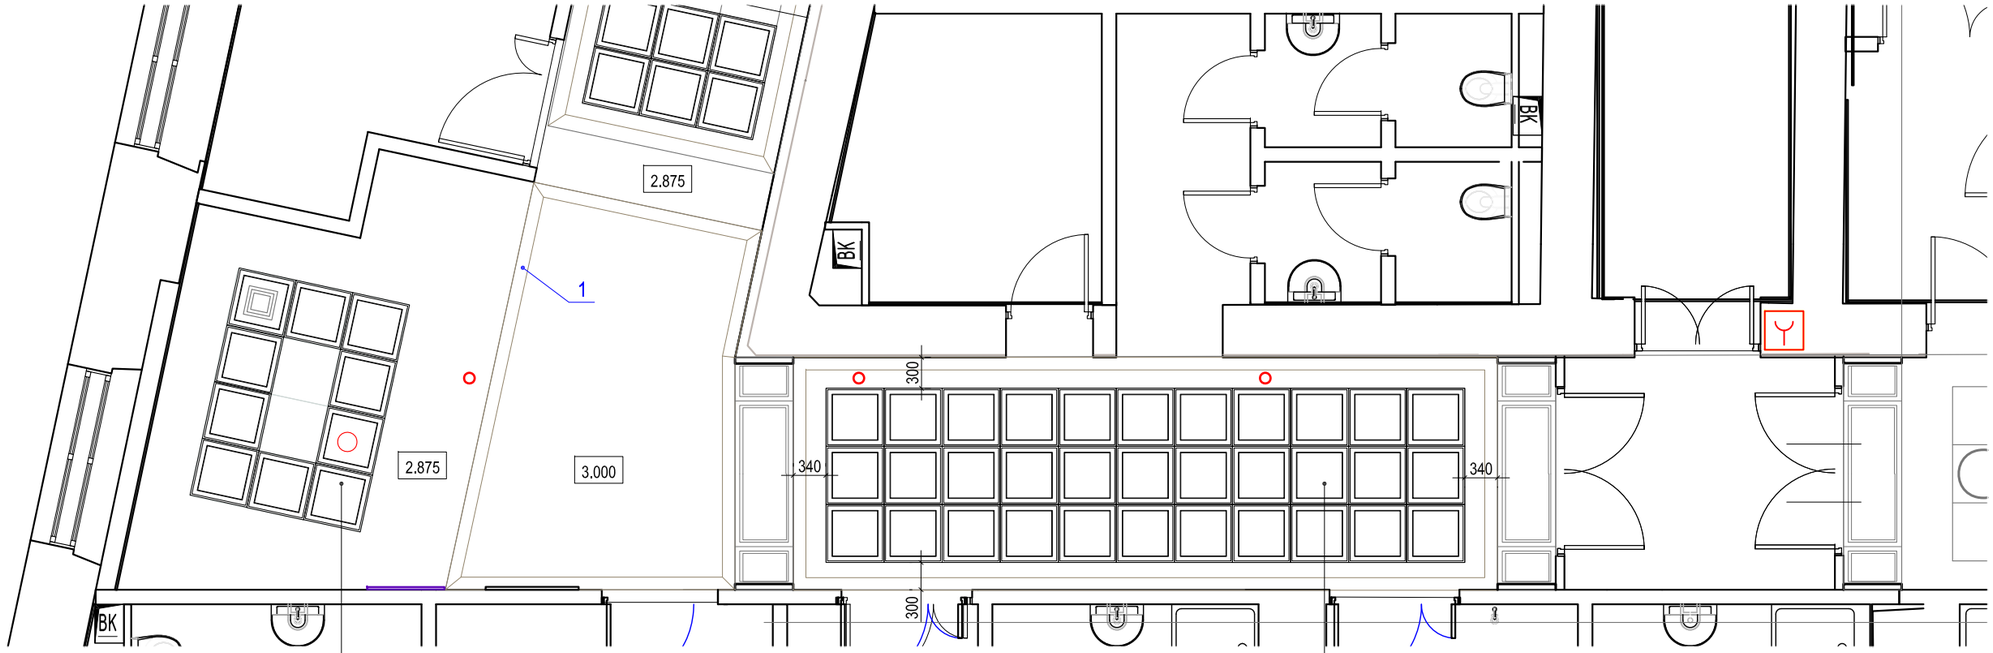


Схема освещения

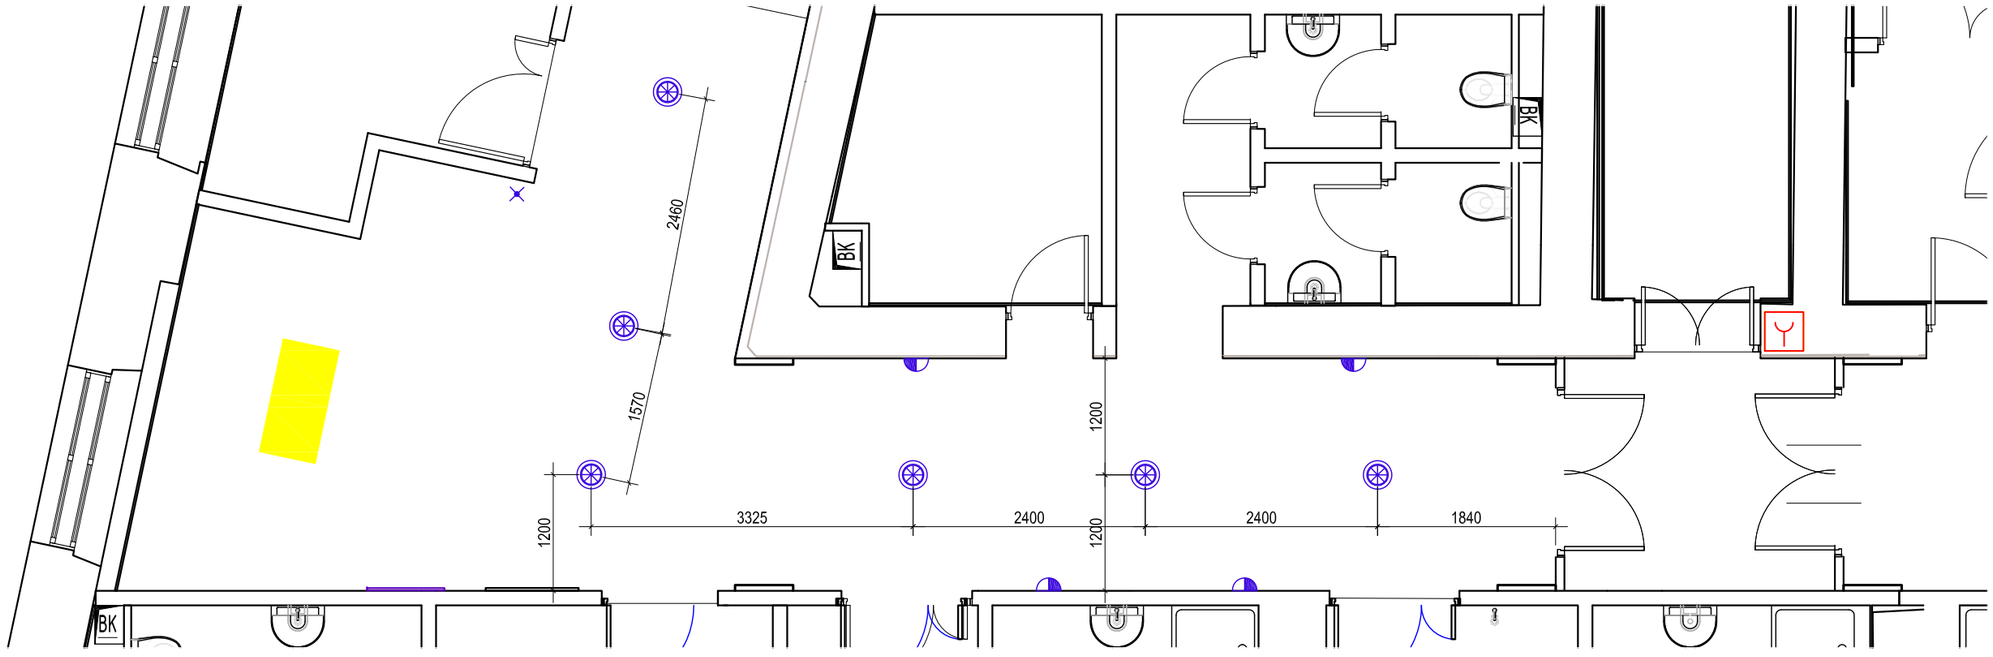


Изм.	Кол.	Лист	№док	Подпись	Дата	Архитектурные интерьеры.	Стадия	Лист	Листов
Архитектор		Жадина М.А.							
						3 этаж.Фрагмент корирора с постом медсестры.План потолка и освещения			


Пост индивидуального изготовления

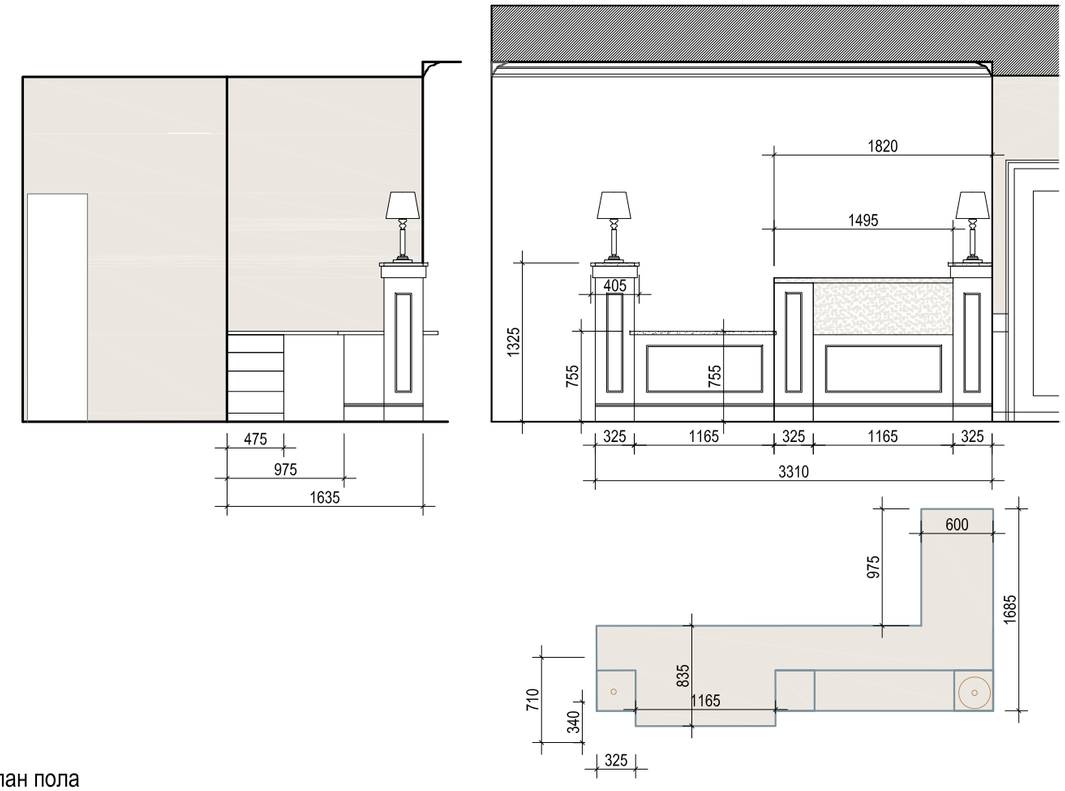

Столешница рецепшена на посту мед.сестры Искусственный камень Caesarstone Taj Royale 5212		Размер см. дизайн проект

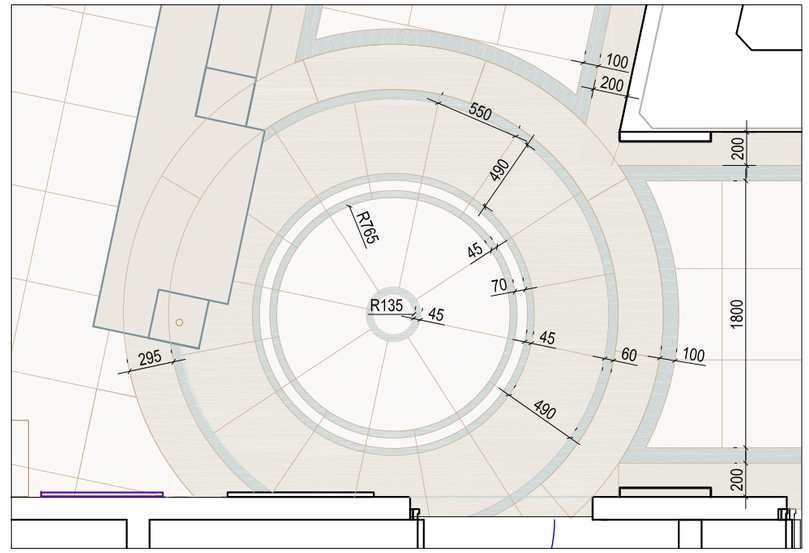

План пола

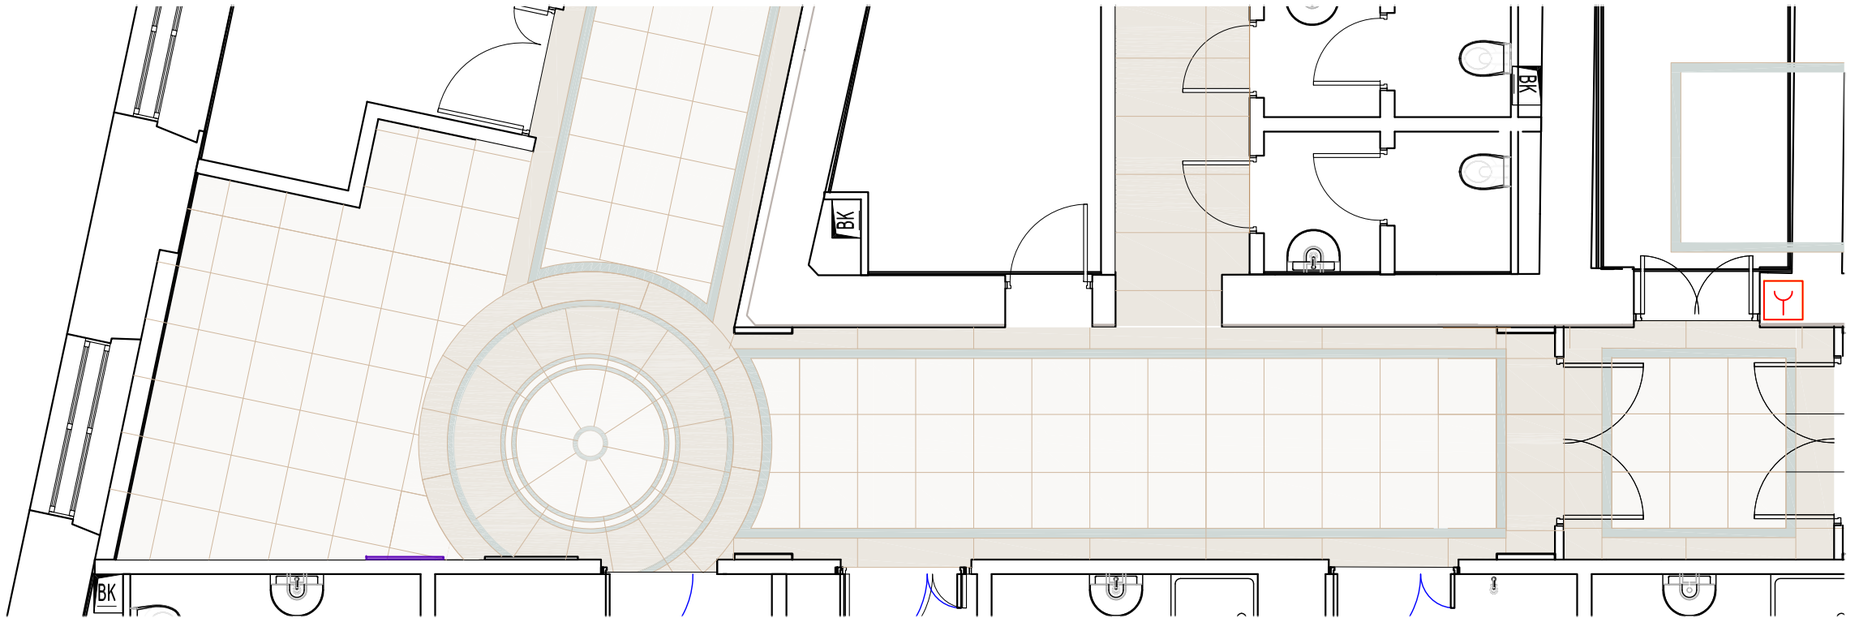

Изм.	Кол.	Лист	№док	Подпись	Дата	Архитектурные интерьеры.	Стадия	Лист	Листов
Архитектор		Жадина М.А.							
						3 этаж.Фрагмент корирора с постом медсестры.План пола. Пост медсестры.			

Academy BRUSSEL PF цвет 1013 Дверь индивидуальный размер. С фальш фрамугой		Полотно 1100x2100	3	шт.
Без фальш фрамуги		Полотно 800x2100	1	
				

Атлас Конкорд				
1	Marvel Champagne Onyx 75x150 Lappato (A8K3) Керамогранит		Расчет производится приозводителем работ по нарезке ковра из керамогранита	
2	MARVEL Elegant Sable 75x150 Lappato (AAIJ) Керамогранит)			
3	MARVEL Gris Supreme 75x150 Lappato (AAIK) Керамогранит			
4	Marvel Champagne Onyx 60 Lappato (7N3Q) 60x60 Керамогранит		25 (расчет фрагмента)	м2
5	плинтус нарезка из Marvel Champagne Onyx 45x90 Lappato (AVWY) Керамогранит			


Изм.	Кол.	Лист	№док	Подпись	Дата	Архитектурные интерьеры.	Стадия	Лист	Листов
Архитектор		Жадина М.А.							
						3 этаж. Фрагмент корирора с постом медсестры. Двери (в разрабатываемом фрагменте) . Спецификация пола.			





Изм.	Кол.	Лист	№док	Подпись	Дата	Архитектурные интерьеры.	Стадия	Лист	Листов
Архитектор		Жадина М.А.							
						3 этаж.Фрагмент корирора с постом медсестры.Визуализации.			



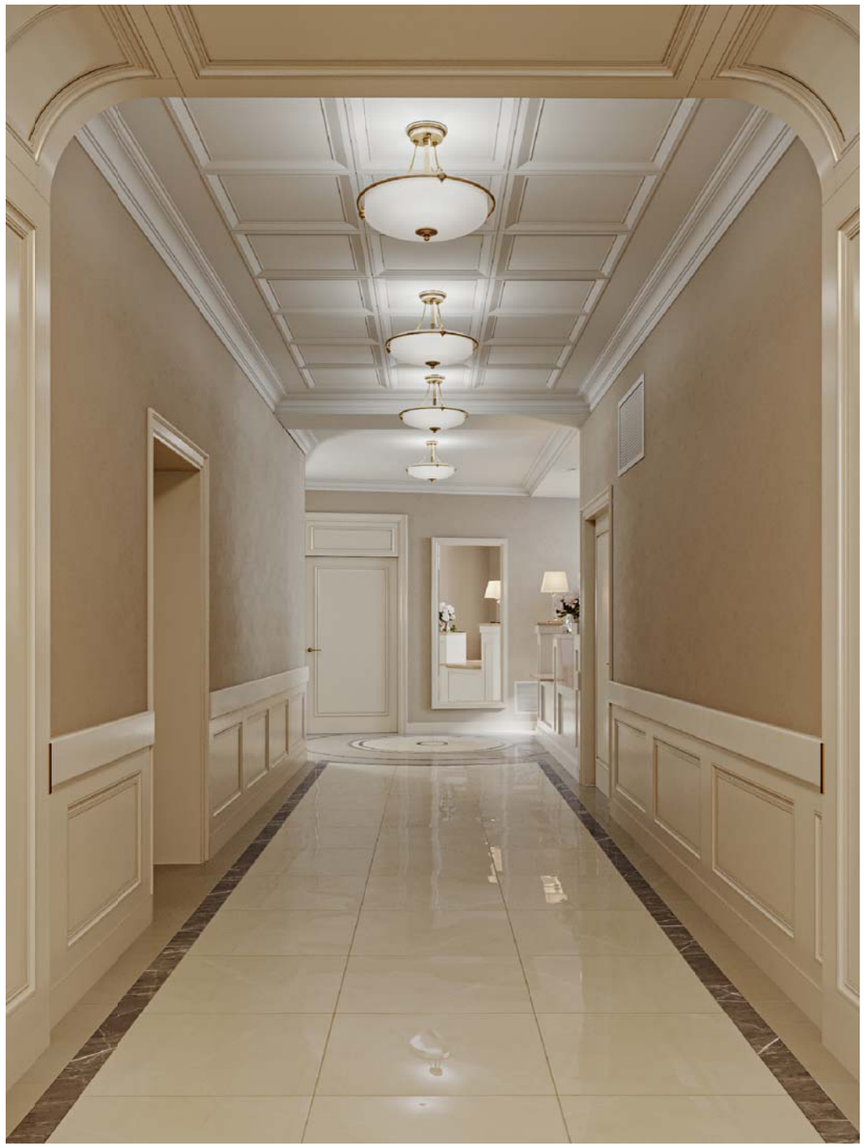

Изм.	Кол.	Лист	№док	Подпись	Дата	Архитектурные интерьеры.	Стадия	Лист	Листов
Архитектор		Жадина М.А.							
						3 этаж.Фрагмент корирора с постом медсестры.Визуализации.			