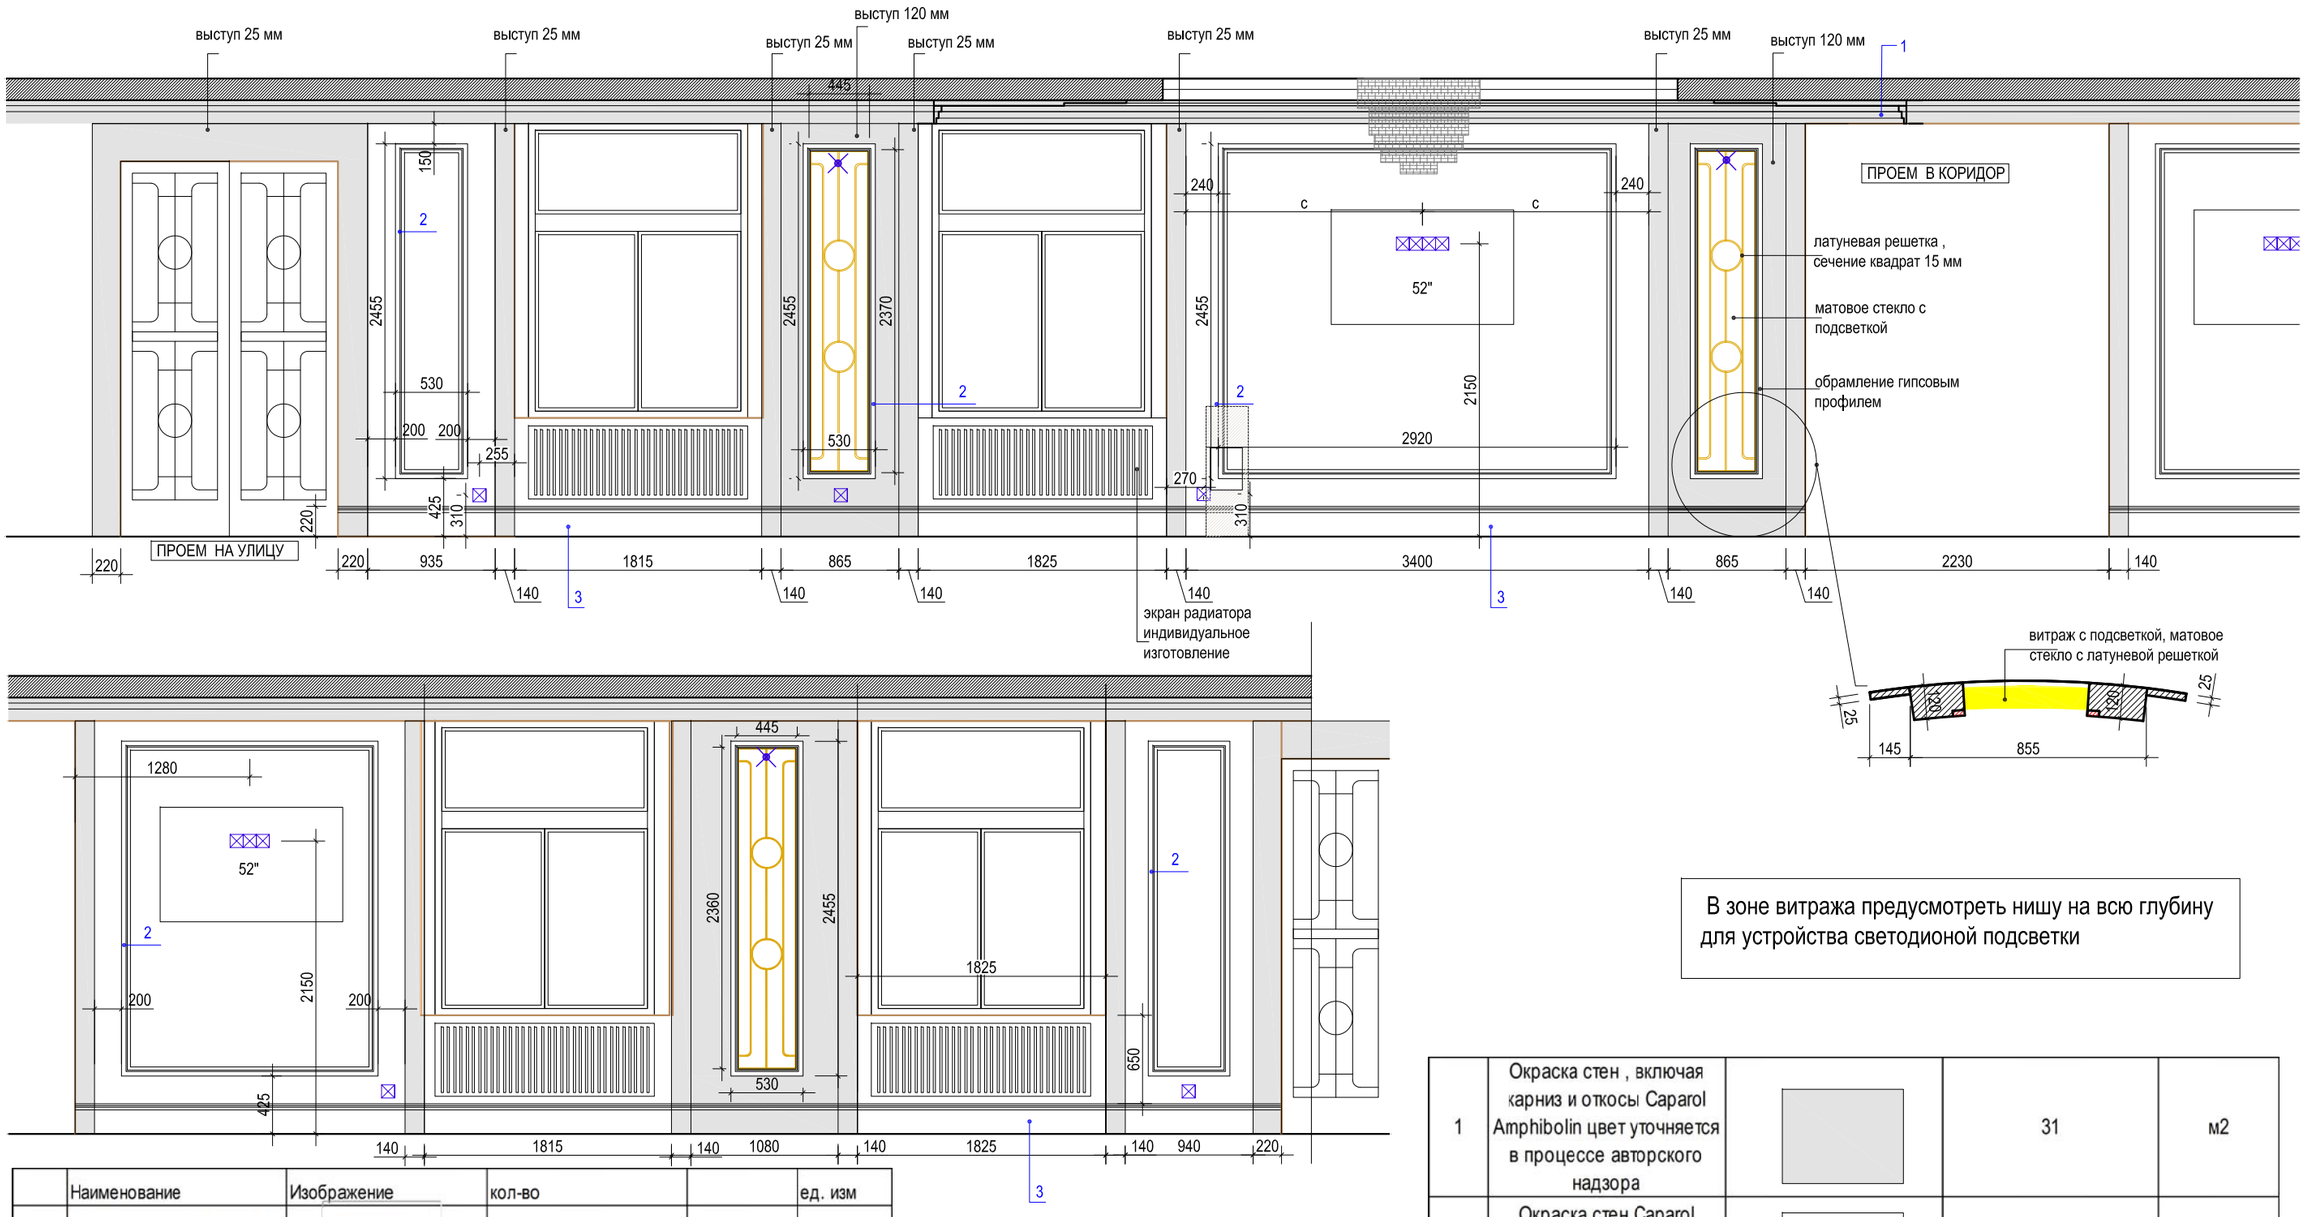


В зоне витража предусмотреть нишу на всю глубину для устройства светодионой подсветки


	Наименование	Изображение	кол-во		ед. изм
1	индивидуальным размерам , радиусная (R 3560мм) Ширина по потолку (мм): 55 Высота по стене (мм): 130		22,4+5%	23,5	м.п.
2	Т 187 Ширина по потолку (мм): 28 Высота по стене (мм):70		49,6+5%	52	м.п.
3	Плинтус Ultrawood арт. Base 0005 (2440 x 219 x 15 мм.)		19,4	8	шт.
4	Розетка индивидуального изготовления D 1350 мм			1	шт.

1	Окраска стен , включая карниз и откосы Caparol Amphibolin цвет уточняется в процессе авторского надзора		31	м2
2	Окраска стен Caparol Amphibolin цвет уточняется в процессе авторского надзора		24	м2
3	Окраска потолка Caparol CapaSilan		44	м2


1 — Номер в спецификации лепнины

Изм.	Кол.	Лист	№док	Подпись	Дата	Архитектурные интерьеры.	Стадия	Лист	Листов
Архитектор		Жадина М.А.							
						1 этаж. Ожидальная . Развертки помещения.			


Сечение потолка

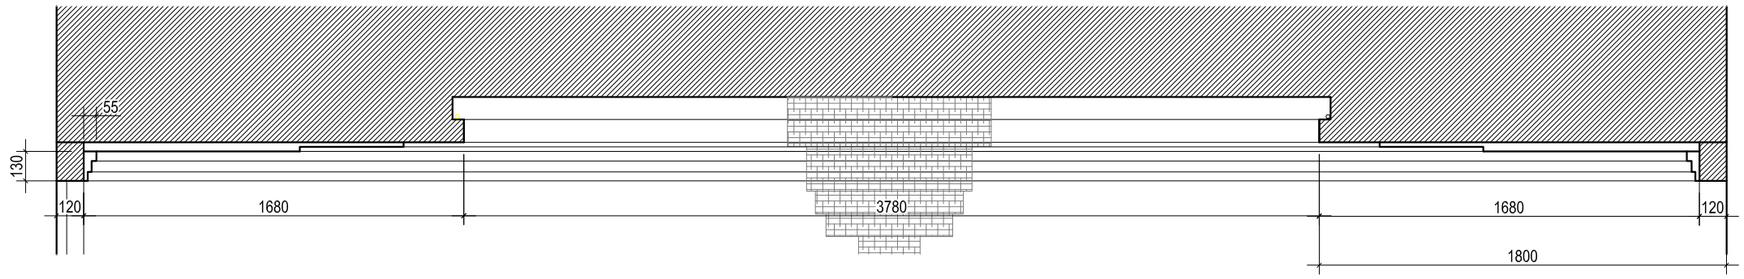

План потолка

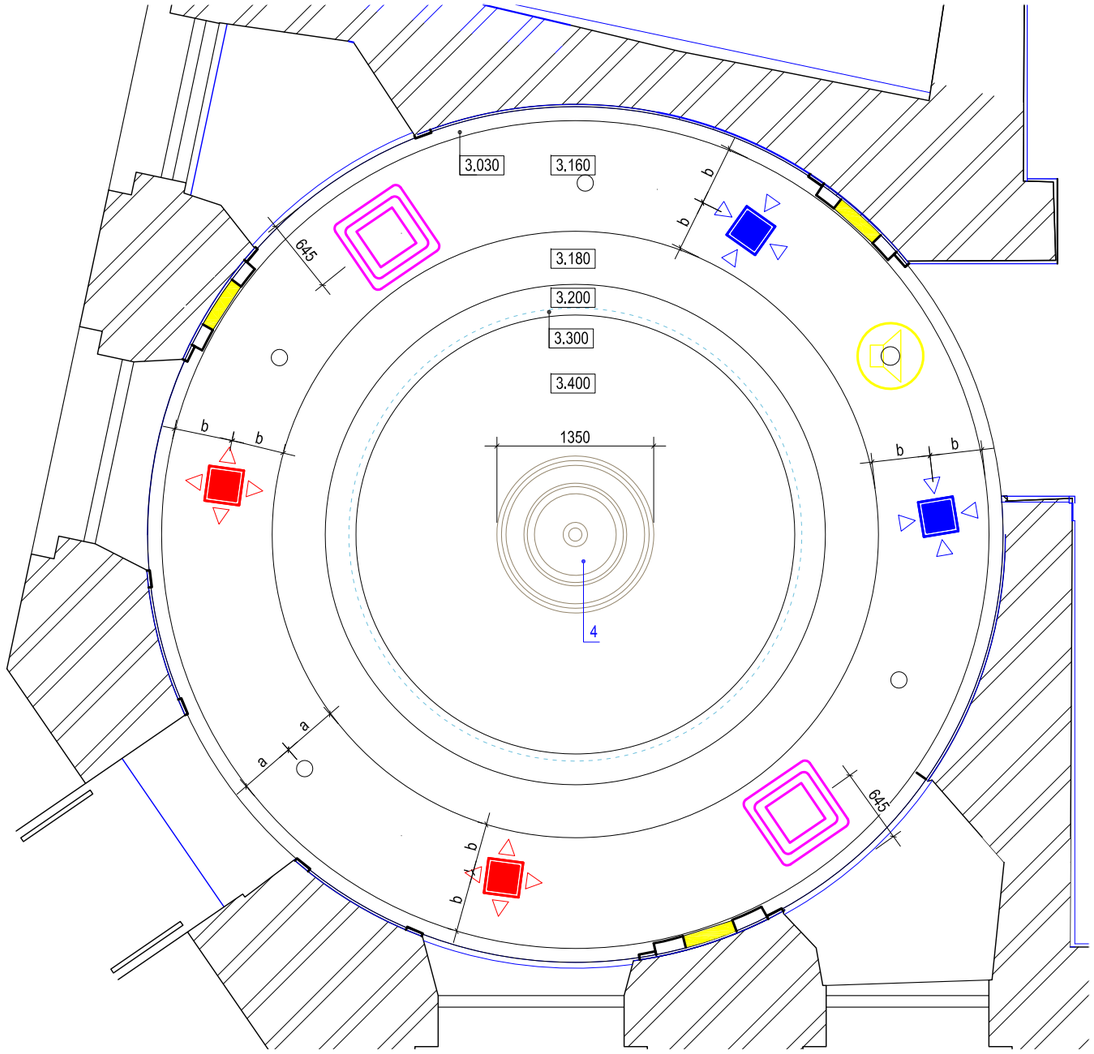


Сечение потолка

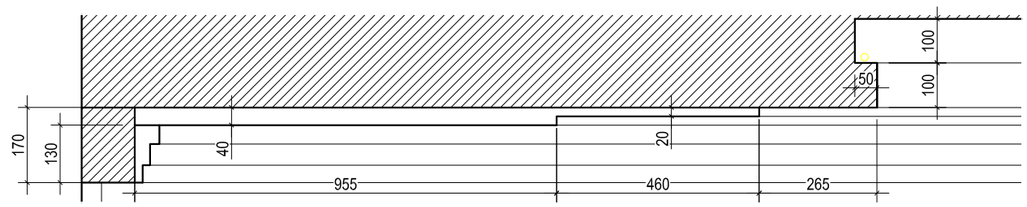


Изм.	Кол.	Лист	№док	Подпись	Дата	Архитектурные интерьеры.	Стадия	Лист	Листов
Архитектор		Жадина М.А.							
						1 этаж. Ожидальная. План потолка, сечение потолка.			

План пола

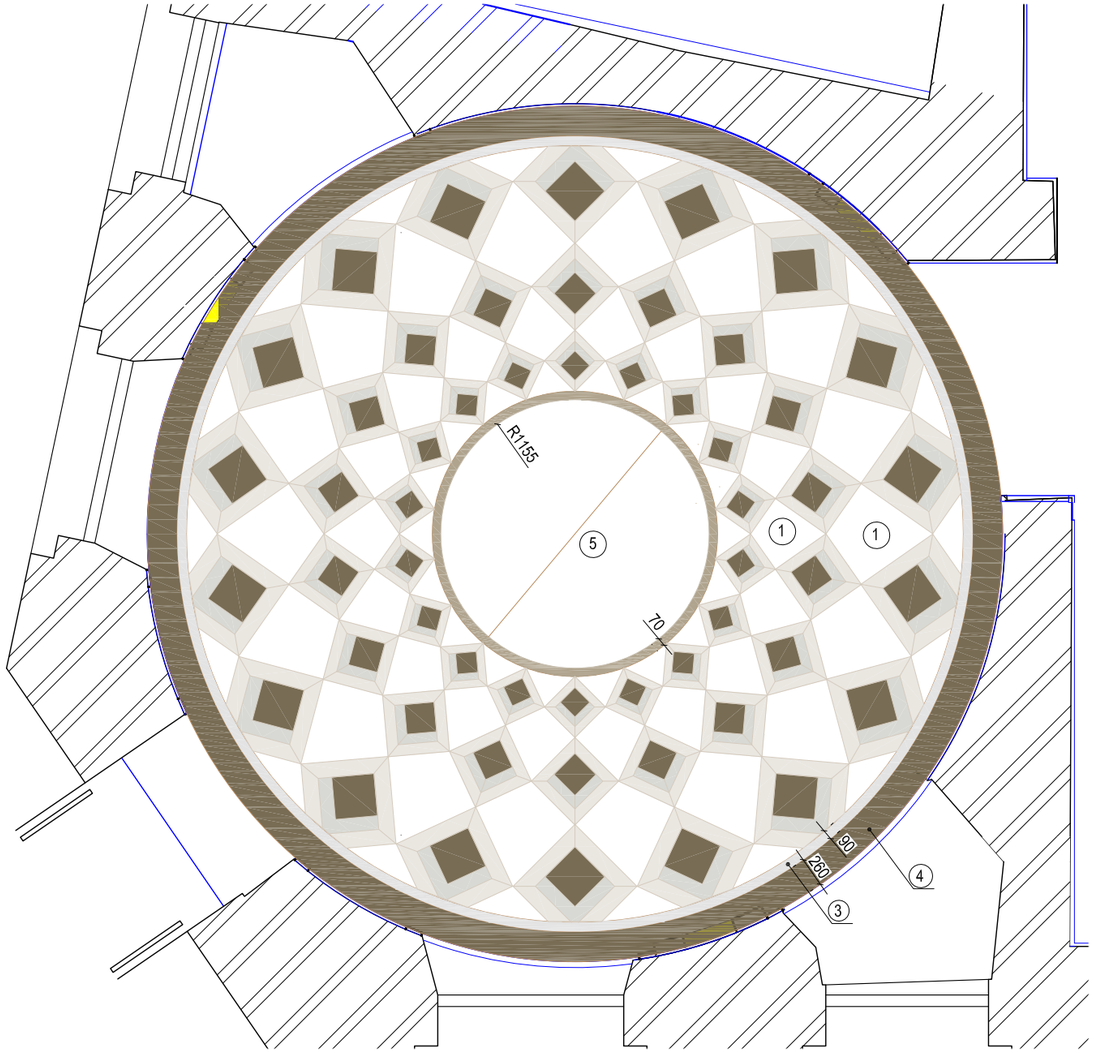


Керамогранит Atlas Concorde			
	Ковер в ожидальной по индивидуальной нарезке		
1	Empire Lasa 80x160 Lapp (610015000601) Керамогранит)		Расчет производится приозводителем работ по нарезке ковра из керамогранита
2	Epos Ivory RETT 80x160 (610010002123) Керамогранит		
3	Аллюр Грей Бьюти 80x160 (610010001843) Керамогранит		
4	Epos Grey RETT 80x160 (610010002125) Керамогранит		
5	Epos Ivory RETT 120x278 (600180000013) Керамогранит		2 шт. на цетральную часть

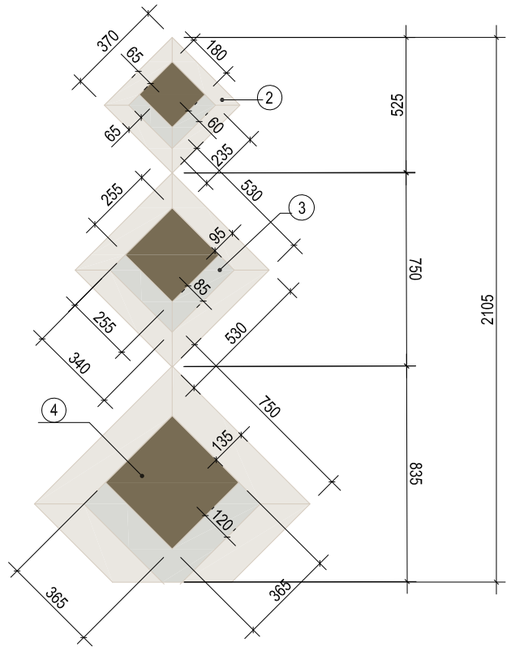

Изм.	Кол.	Лист	№док	Подпись	Дата	Архитектурные интерьеры.	Стадия	Лист	Листов
Архитектор		Жадина М.А.							
						1 этаж. Ожидальная. План пола со спецификацией.			

План освещения

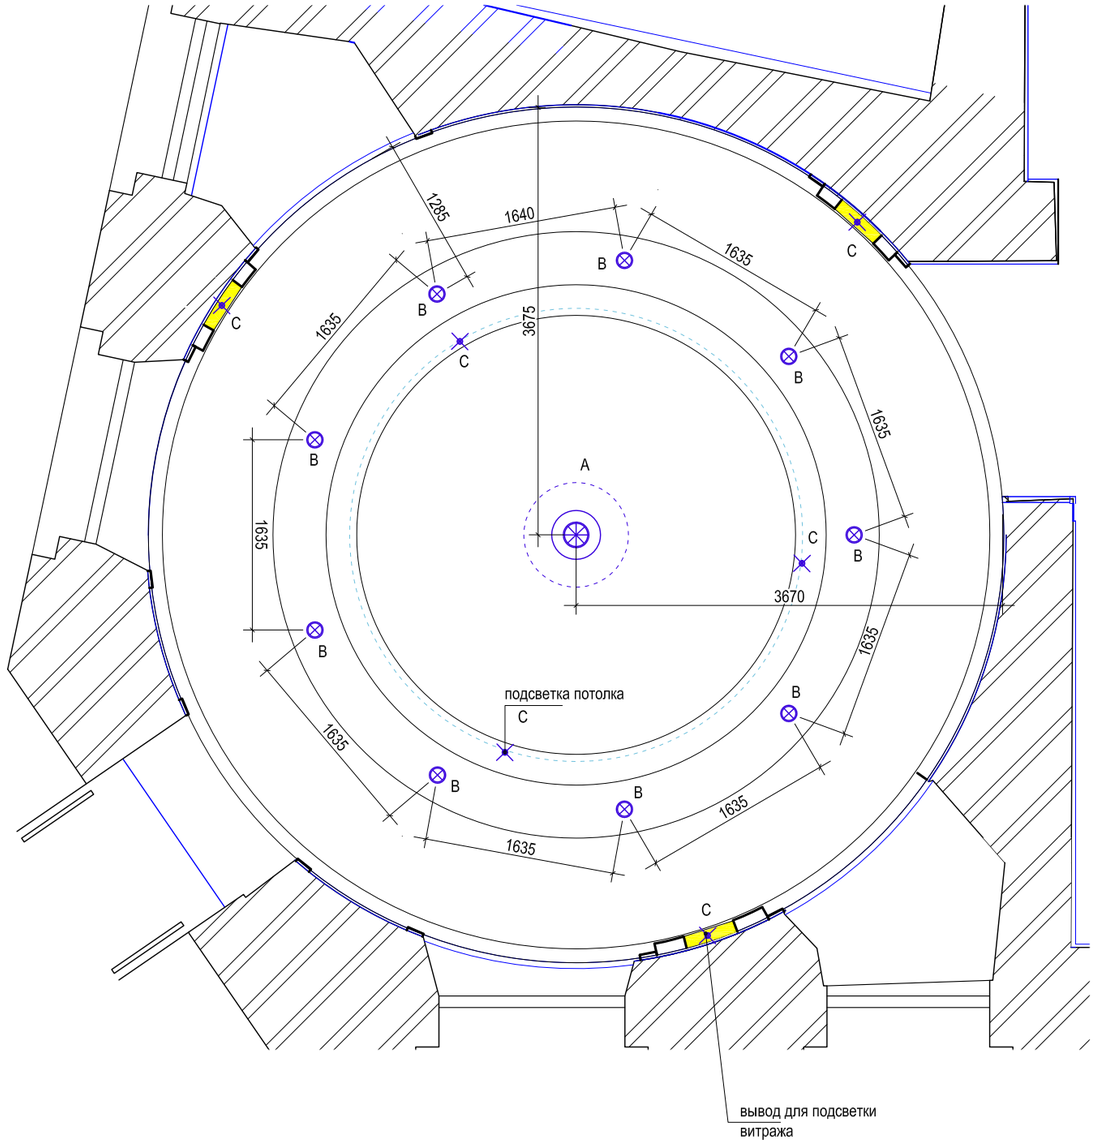

	Наименование	Изображене	Кол-во	
1	Каскадная люстра Celestine		1	ПроизводительTHE SOFA & CHAIR Company 90x90x70
2	STELLANOVA IZAR FLAT SN 006 ГИПСОВЫЙ ПОТОЛОЧНЫЙ СВЕТИЛЬНИК		9	Серия: Izar Flat Бренд: Stellanova
	Светодиодная подсветка витражей 0,45x2,45		3	
	Светодиодная подсветка потолка 12,3 м .п.		1	

встроенный светильник

вывод электричества


настенный светильник

электрическая розетка

Состав группы розеток в ТВ панели и экрана вызова посетителей уточняется проектом

Изм.	Кол.	Лист	№док	Подпись	Дата	Архитектурные интерьеры.	Стадия	Лист	Листов
Архитектор		Жадина М.А.							
						1 этаж. Ожидальная. План освещения со спецификацией.			


План мебели

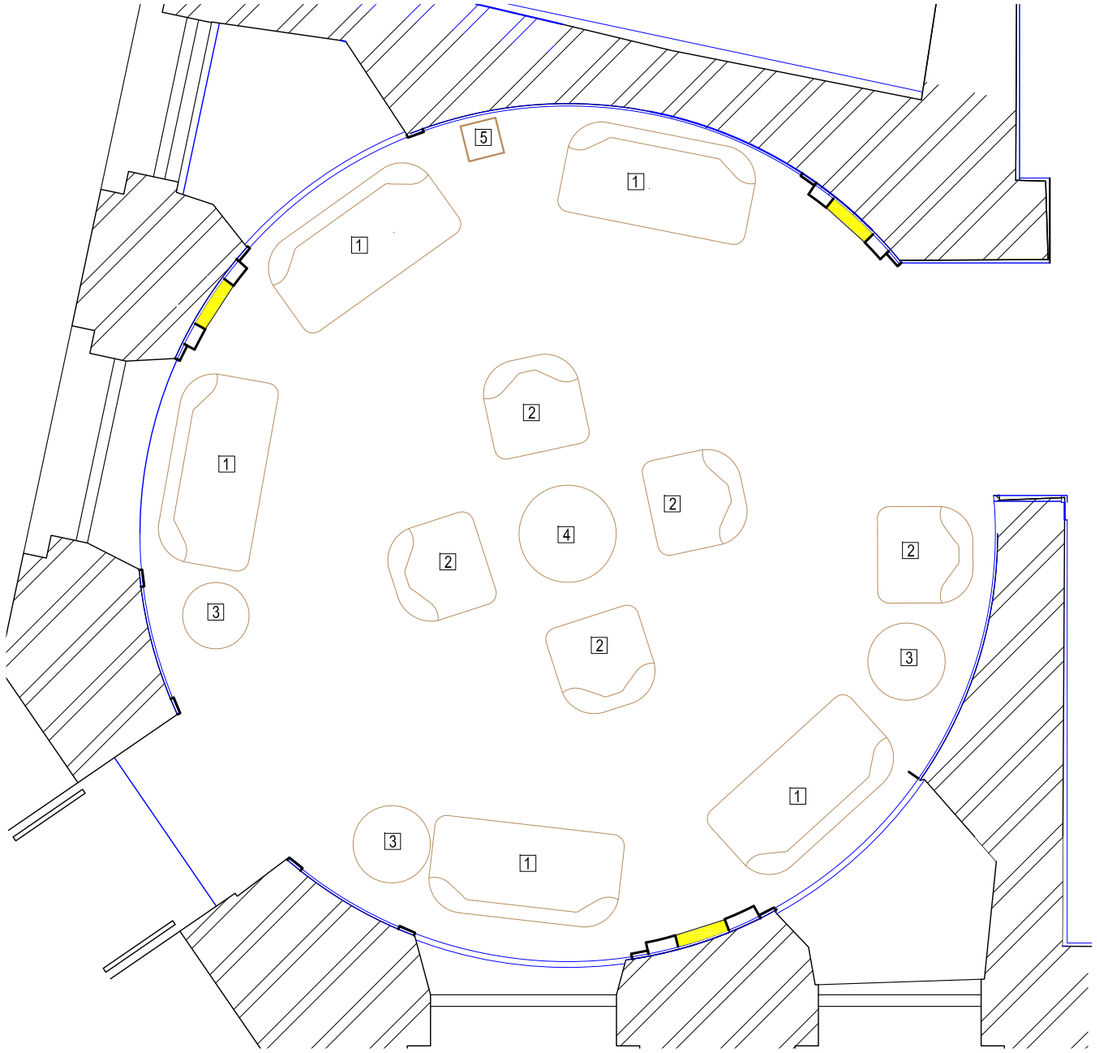


	Наименование	Изображене	Кол-во	
1	Диван Астон Артикул: Хорека 105 Отделка ткань высшей категории		5	Размер:ширина 1640 мм глубина 820 мм высота 830 мм посадка 460 мм
2	Диван Астон Артикул: Хорека 105 Отделка ткань высшей категории		6	Размер:ширина 830 мм глубина 820 мм высота 830 мм посадка 460 мм
3	Стол журнальный GARDA DECOR 57EL-ET101B Габариты: 63 x 60 x 60		3	Производитель: GARDA DECOR
4	Стол журнальный GARDA DECOR 33FS-CT2029-BBS Габариты: 40,6 x 100 x 100		1	Производитель: GARDA DECOR
5	Пурифайер для воды Ecotronic H1-U4LE Gold с ультрафильтрацией		1	Габариты (ВхШхГ), мм 955x310x310
6	Декоративный экран из окрашенного МДФ, размер: 1850x650 РАДИУСНЫЙ		4	1850x650

Изм.	Кол.	Лист	№док	Подпись	Дата	Архитектурные интерьеры.	Стадия	Лист	Листов
Архитектор		Жадина М.А.							
						1 этаж. Ожидальная. План мебели со спецификацией.			

Решетка витража

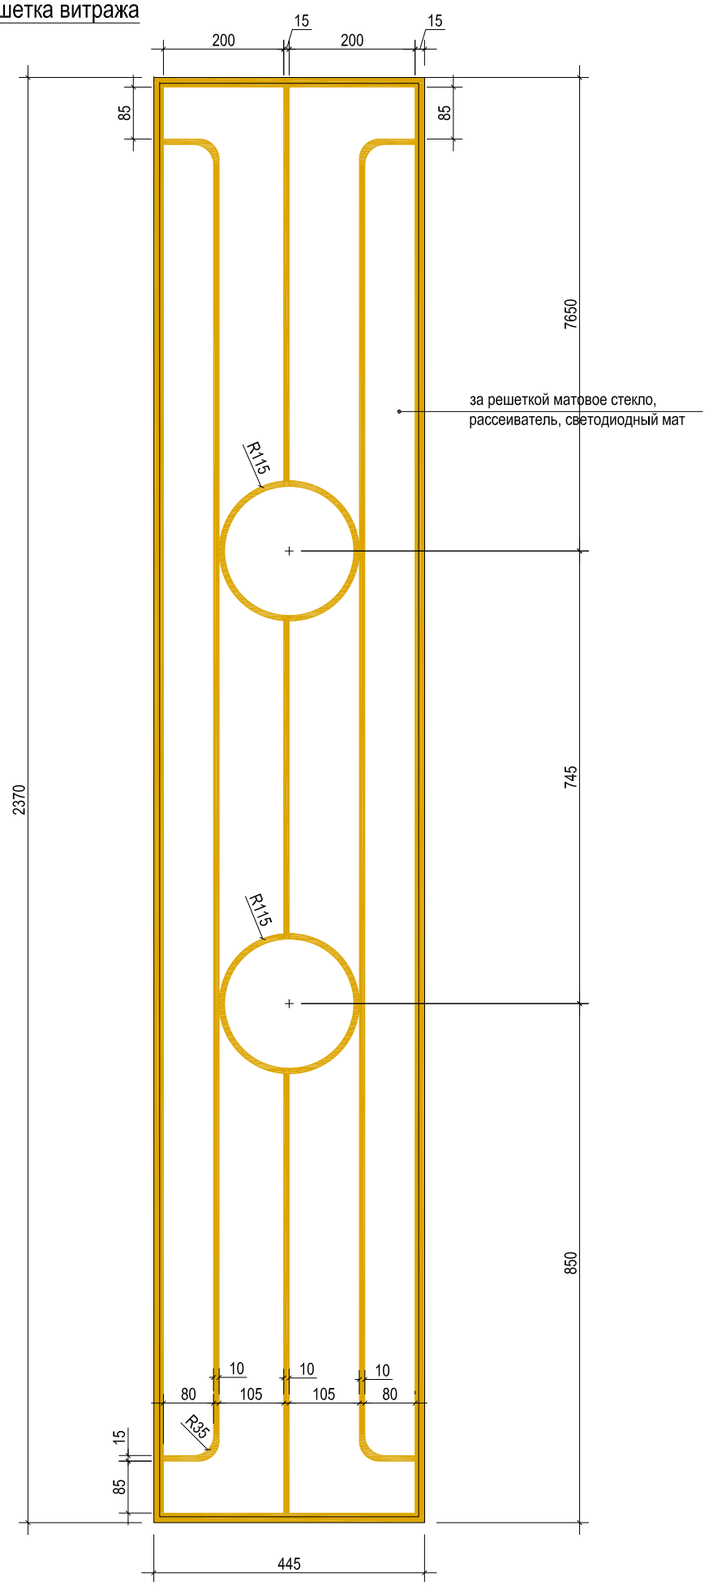

Экран радиатора

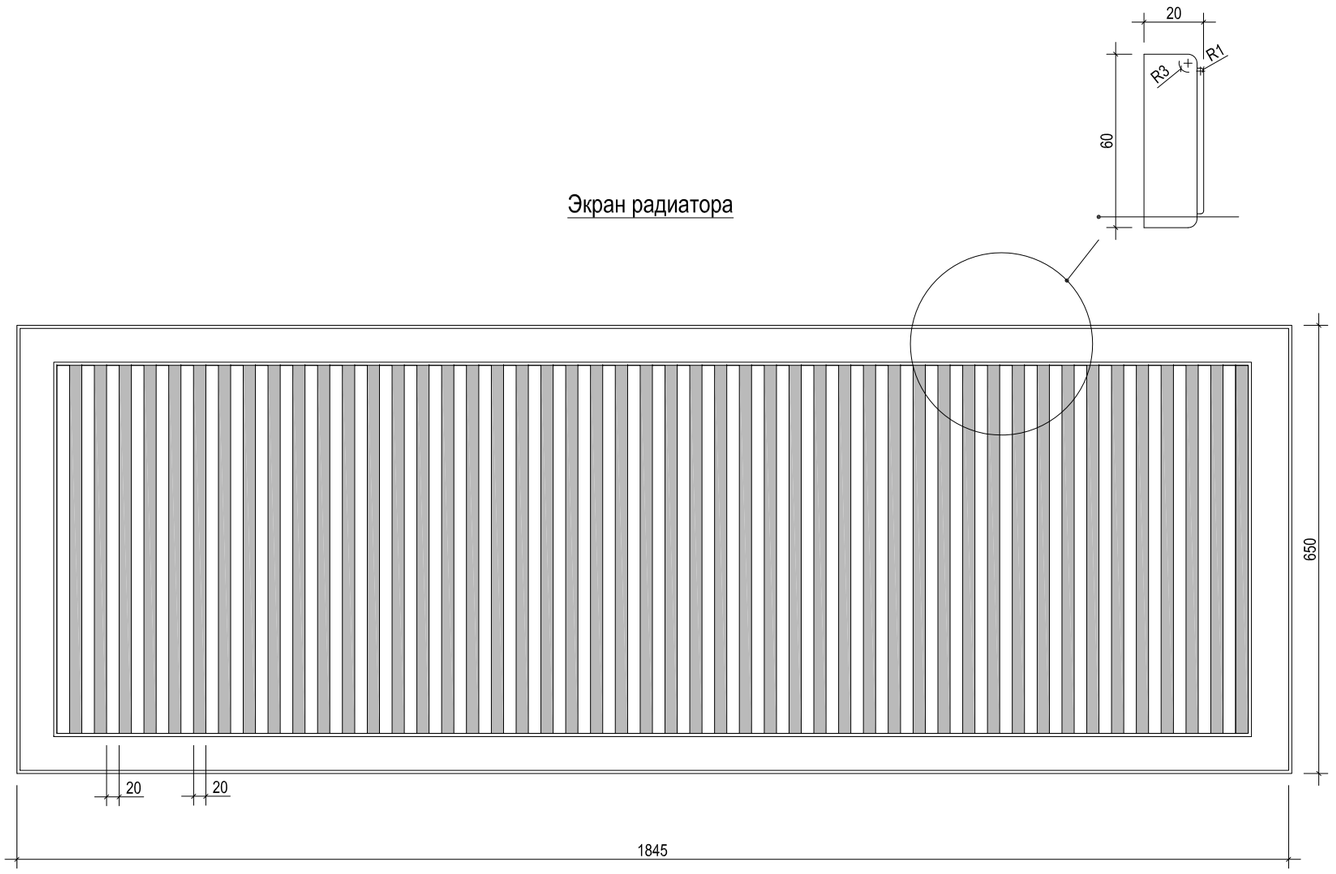

РАДИУС 3700 ММ

Подоконник Искусственный камень Caesarstone Taj Royale 5212		S=0,72	2 шт
		S=2,2	2 шт
Вент решетка из латуни (восьмиугольник)		150x800 мм	4 шт.

Изм.	Кол.	Лист	№док	Подпись	Дата	Архитектурные интерьеры.	Стадия	Лист	Листов
Архитектор		Жадина М.А.							
						1 этаж. Ожидальная. Детальный чертеж латуневой решетки для витража. Экран радиатора.			



Изм.	Кол.	Лист	№док	Подпись	Дата	Архитектурные интерьеры.	Стадия	Лист	Листов
Архитектор		Жадина М.А.							
						1 этаж. Ожидальная. Визуализация помещения.			



Изм.	Кол.	Лист	№док	Подпись	Дата	Архитектурные интерьеры.	Стадия	Лист	Листов
Архитектор		Жадина М.А.							
						1 этаж. Ожидальная. Визуализация помещения.			