


## Вид D

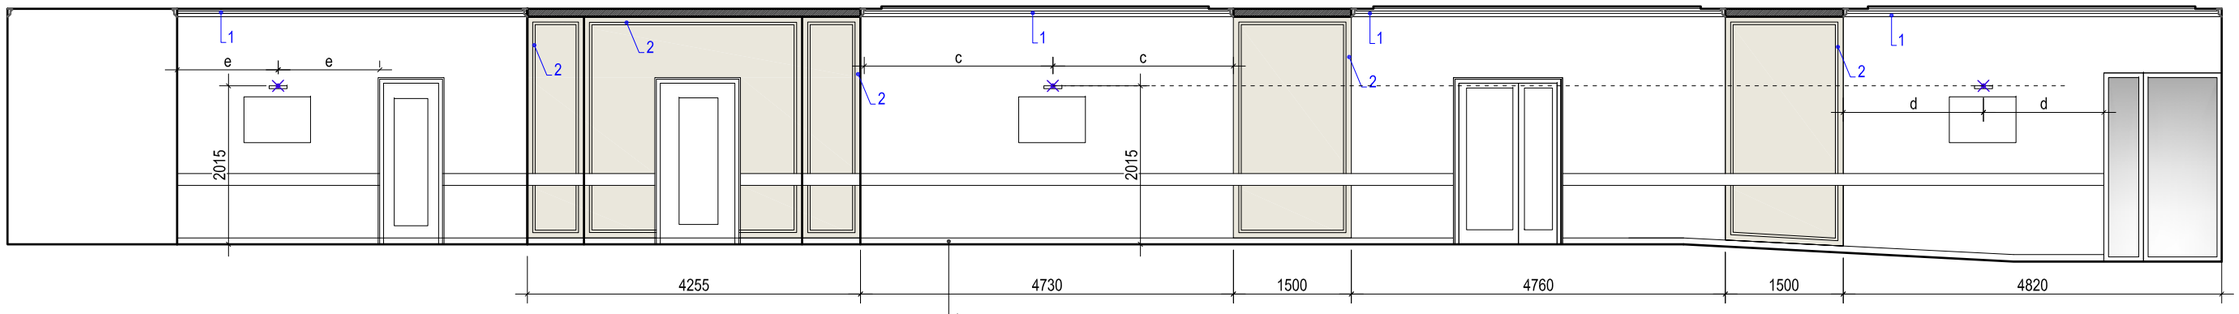



## Вид B

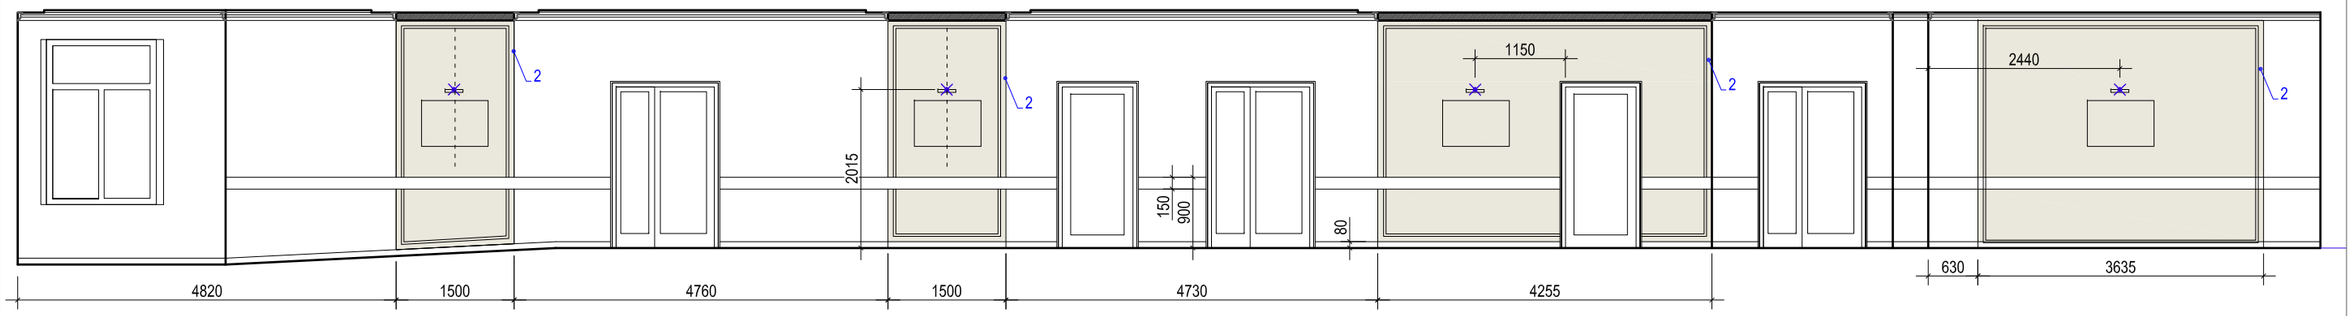



## Вид C

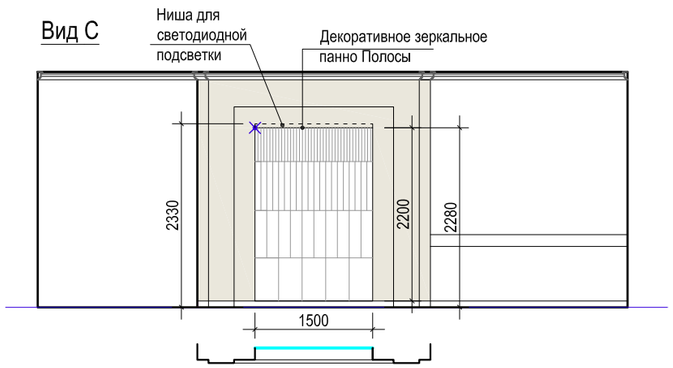


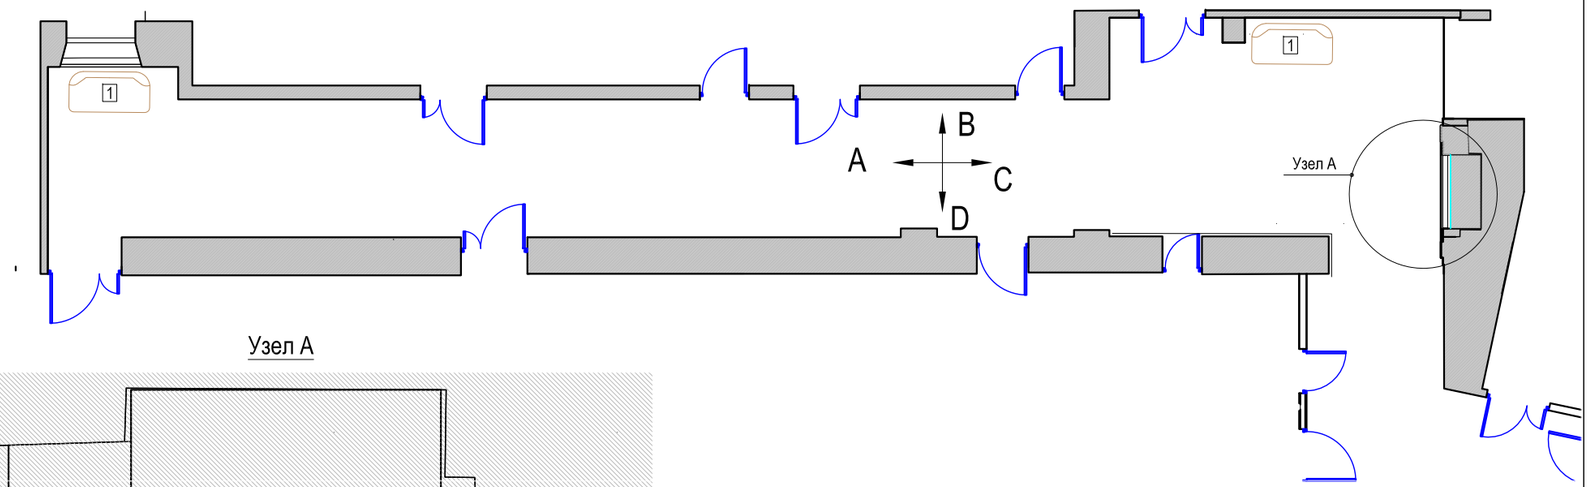
## Вид A

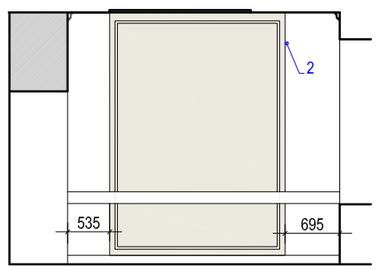



## Узел А

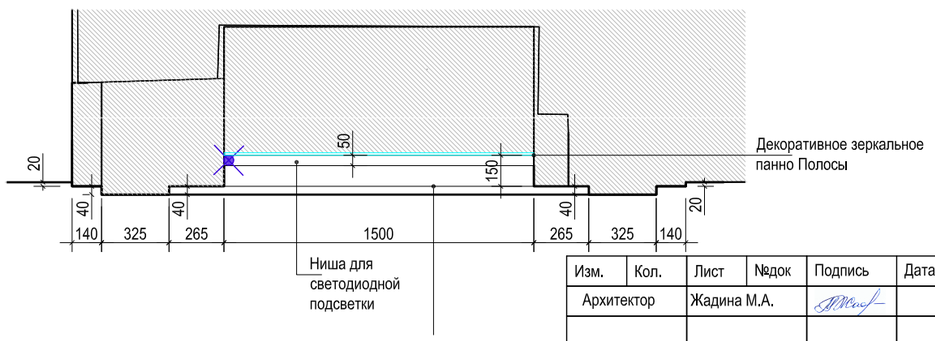



1 — Номер в спецификации лепнины


| Изм. | Кол. | Лист | №док | Подпись | Дата | Архитектурные интерьеры. | Стадия | Лист | Листов |
|---|---|---|---|---|---|---|---|---|---|
| Архитектор | | Жадина М.А. | | | | | | | |
| | | | | | | 1 этаж. Фрагмент корирора. Развертки помещения. | | | |

## План потолка

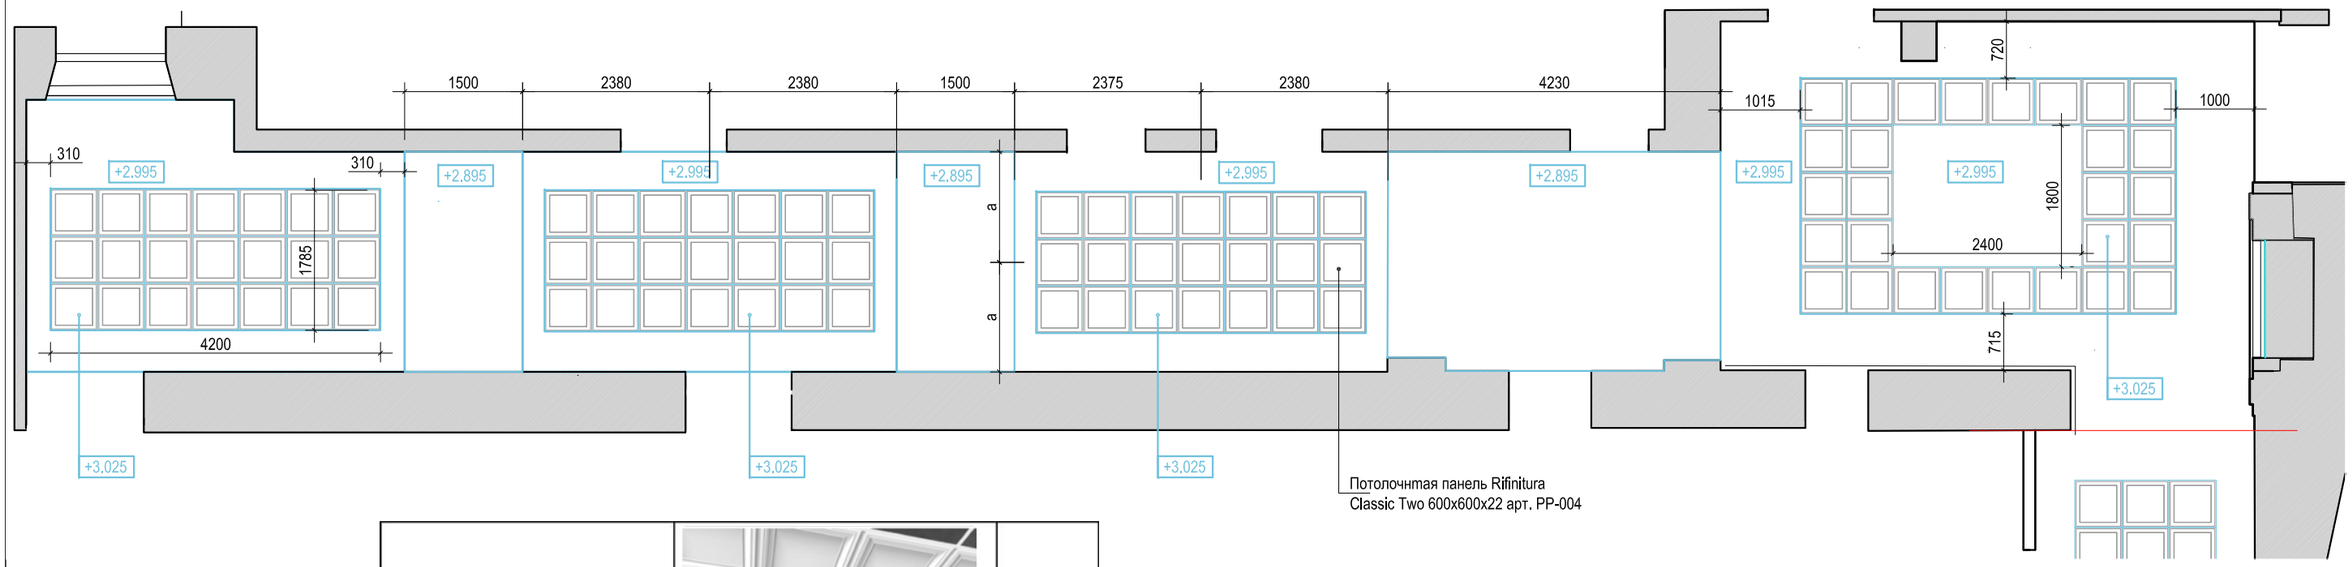

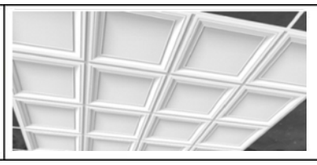
| | | |
|---|---|---|
| Потолочнтая панель Rifinitura Classic Two 600x600x22 арт. PP-004 |  | 91шт. |


## План лепнины

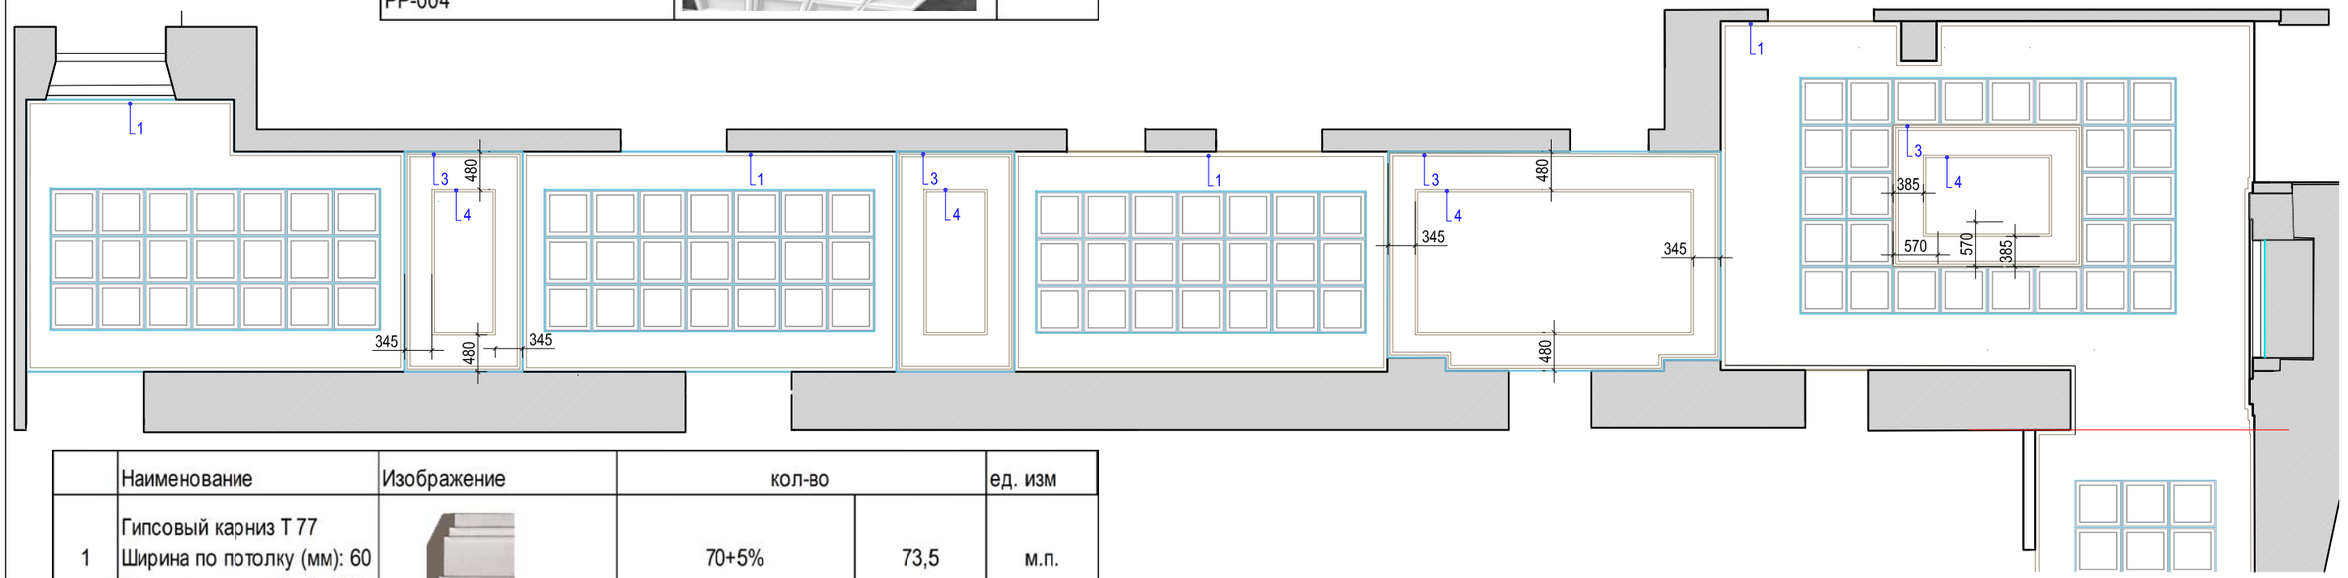


| | Наименование | Изображение | кол-во | | ед. изм |
|---|---|---|---|---|---|
| 1 | Гипсовый карниз Т 77<br>Ширина по потолку (мм): 60<br>Высота по стене (мм): 100 |  | 70+5% | 73,5 | м.п. |
| 2 | Рамки на стенах Гипсовая лепнина Т338 Ширина по потолку (мм): 20<br>Высота по стене (мм): 100 |  | 86,1+5% | 90,4 | м.п. |
| 3 | Рамки на потолке Гипсовая лепнина Т48 Ширина по потолку (мм): 23<br>Высота по стене (мм): 64 |  | 37,2+5% | 39 | м.п. |
| 4 | Тонкая рамка на потолке Гипсовая лепнина Т200Ширина по потолку (мм): 14<br>Высота по стене (мм): 30 |  | 26,7+5% | 28 | м.п. |

| Изм. | Кол. | Лист | №док | Подпись | Дата | Архитектурные интерьеры. | Стадия | Лист | Листов |
|---|---|---|---|---|---|---|---|---|---|
| Архитектор | | Жадина М.А. | | | | | | | |
| | | | | | | 1 этаж. План потолка. План лепнины со спецификацией. | | | |
| | | | | | | | | | |
| | | | | | | | | | |

План освещения

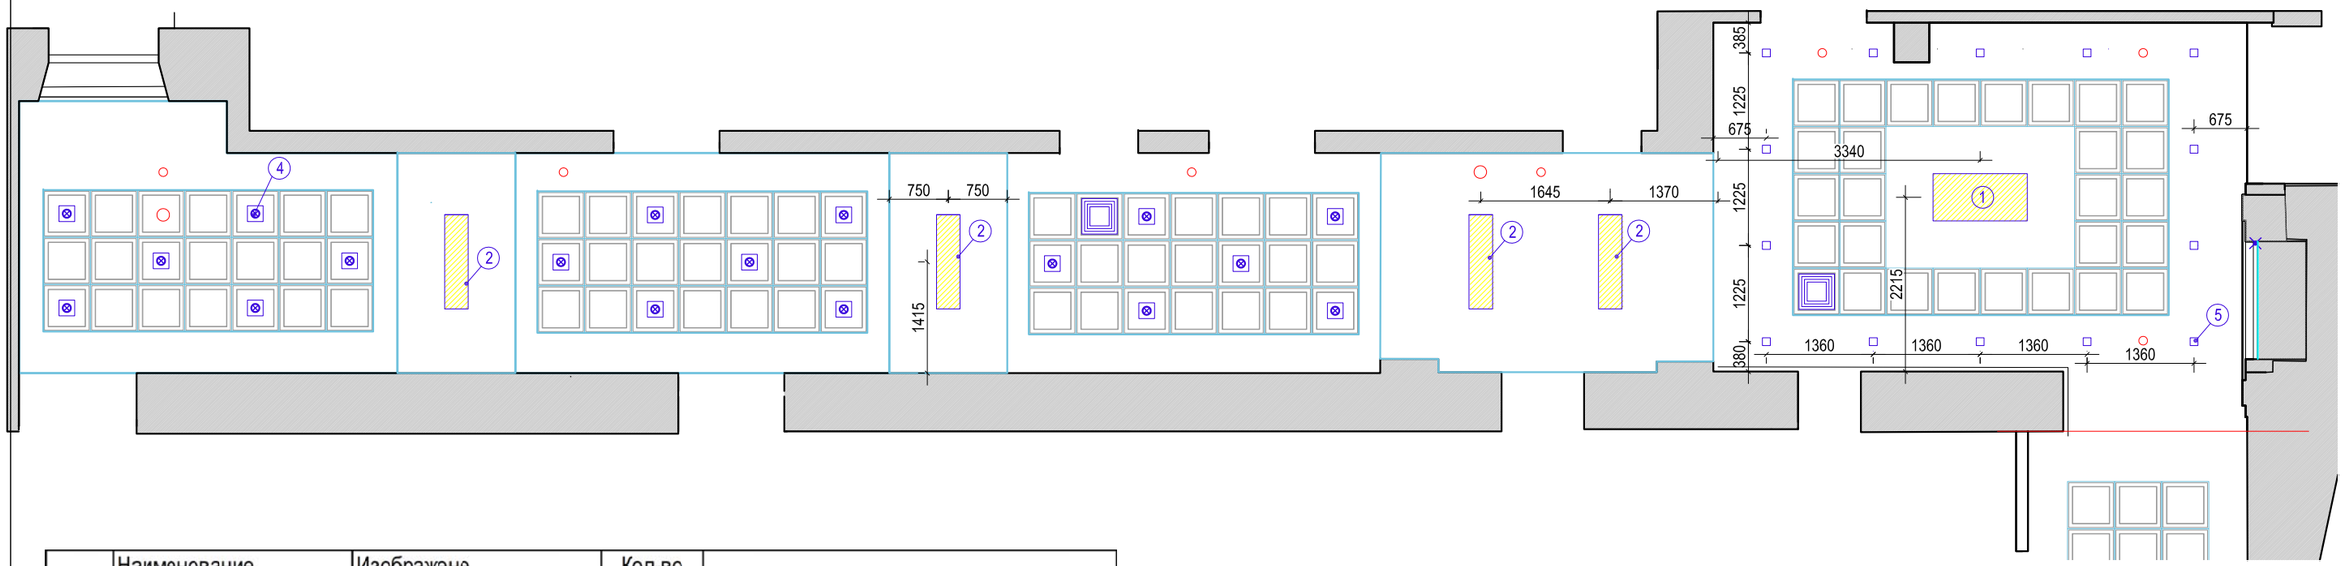



| | Наименование | Изображене | Кол-во | |
|---|---|---|---|---|
| 1 | Светильник NLCO GRP72-06-NW-02 |  | 1 | Рамки для монтажа в гипсокартон и «Грильято» заказываются отдельно. Артикул: GRP72-06-NW-02 Производитель: NLCO |
| 2 | ПАНЕЛЬ СВЕТОДИОДНАЯ 36ВТ 220В 4000К С ЭПРА 2700ЛМ 1195Х295Х10ММ LF_LP-01 |  | 4 | Артикул LF_LP-01 Производитель LLT Коллекция/серия SVO цвет рамки белый |
| 3 | Sankara LED белая Настенный светодиодный светильник MRL LED 16W 1009 IP20 |  | 7 | Бренд Elektrostandard Высота 50 Ширина 85 Длина 410 м |
| 4 | Встраиваемый светильник Arte Lamp Raggio A4018PL-1WH |  | 18 | Высота:38 Длина:200 Ширина:200 |
| 5 | Встраиваемый светильник Точка 2122 |  | 14 | Производитель Kink Light Высота 70 мм Диаметр 85 мм Глубина 70 мм Диаметр врезки 75 мм |

| | | | | |
|---|---|---|---|---|
| Academy MEDEA PF |  | Полотно 900х2100 | 2 | шт. |
|   | | Полуторная дверь в проем 1350 | 4 | шт. |
| | | Полотно 600х2100 | 1 | шт. |

| | | | |
|---|---|---|---|
| Поручень-отбойник шириной 145 мм, цвет белый |  | 44,5 м.п. | Артикул: WG-145 |

| Изм. | Кол. | Лист | №док | Подпись | Дата | Архитектурные интерьеры. | Стадия | Лист | Листов |
|---|---|---|---|---|---|---|---|---|---|
| Архитектор | | Жадина М.А. | | | | | | | |
| | | | | | | 1 этаж. Фрагмент корирора. План освещения со спецификацией. | | | |

План пола

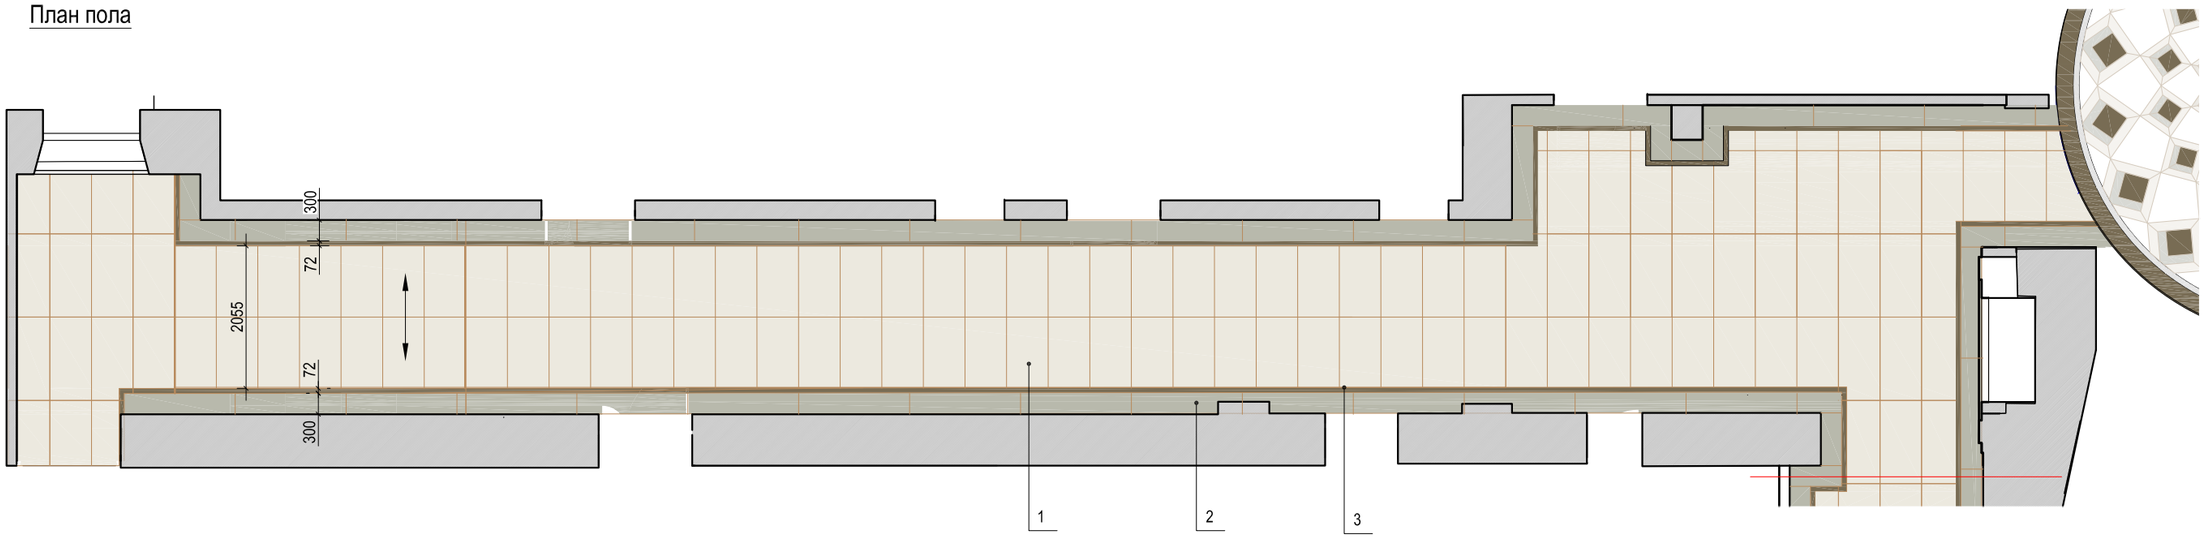


| Керамогранит Atlas Concorde Russia | | | | |
|---|---|---|---|---|
| 1 | Epos Ivory 60x120 (610010002165) Керамогранит |  | 76 | м2 |
| 2 | Аллюр Грей Бьюти 80x160 (610010001843) |  | 30,7 | м2 |
| 3 | Epos Grey Listello 7,2x80 (610090002342) Керамогранит |  | 80 | шт. |
| 4 | Epos Ivory Listello 7,2x80 (610090002340) Керамогранит |  | 75 | шт. |

| | | | | |
|---|---|---|---|---|
| Окраска стен Caparol Amphibolin вставки, включая рамки | | 55 | м2 | |
| Окраска нижней части стены стен Caparol Amphibolin | | 93 | м2 | |
| Окраска потолка Caparol CapaSilan (включая карниз) | | 62 | м2 | |


| | Наименование | Изображене | Кол-во | Информация |
|---|---|---|---|---|
| 1 | Диван Астон Артикул: Хорека 105 |  | 2 | Размер:ширина 1640 мм<br>глубина 820 мм<br>высота 830 мм<br>посадка 460 мм |

| | | | | |
|---|---|---|---|---|
| Декоративное зеркальное панно |  | высота 2200х ширина1500 | 1 | шт |

| Изм. | Кол. | Лист | №док | Подпись | Дата | Архитектурные интерьеры. | Стадия | Лист | Листов |
|---|---|---|---|---|---|---|---|---|---|
| Архитектор | | Жадина М.А. | | | | | | | |
| | | | | | | 1 этаж. Фрагмент корирора. План пола со спецификацией. | | | |
| | | | | | | | | | |
| | | | | | | | | | |



| Изм. | Кол. | Лист | №док | Подпись | Дата | Архитектурные интерьеры. | Стадия | Лист | Листов |
|---|---|---|---|---|---|---|---|---|---|
| Архитектор | | Жадина М.А. | | | | | | | |
| | | | | | | 1 этаж. Фрагмент корирора. Визуализация помещения. | | | |
| | | | | | | | | | |
| | | | | | | | | | |

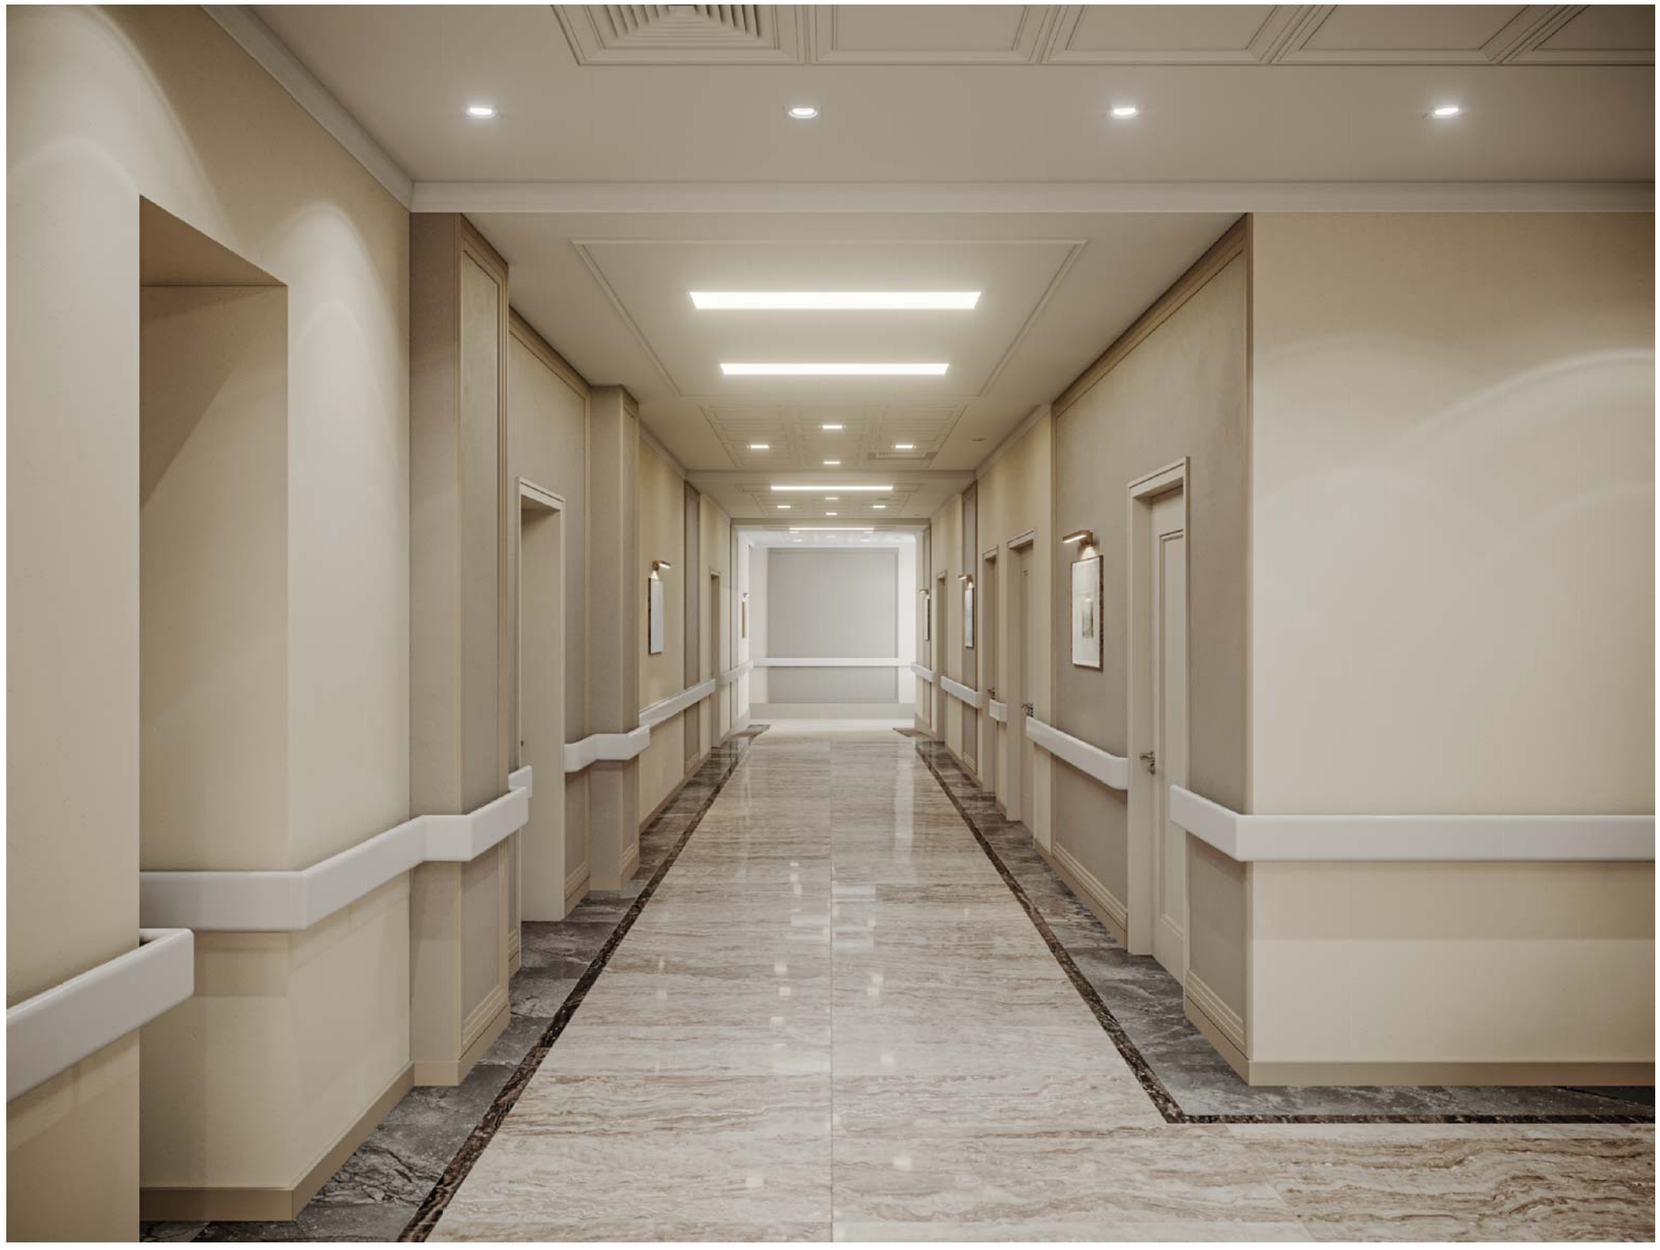

| Изм. | Кол. | Лист | №док | Подпись | Дата | Архитектурные интерьеры. | Стадия | Лист | Листов |
|---|---|---|---|---|---|---|---|---|---|
| Архитектор | | Жадина М.А. | | | | | | | |
| | | | | | | 1 этаж. Фрагмент корирора. Визуализация помещения. | | | |
| | | | | | | | | | |
| | | | | | | | | | |