




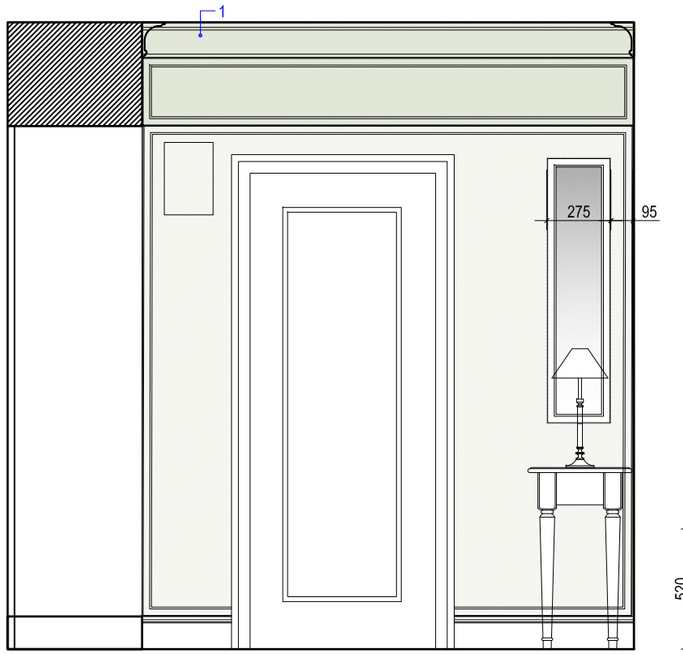


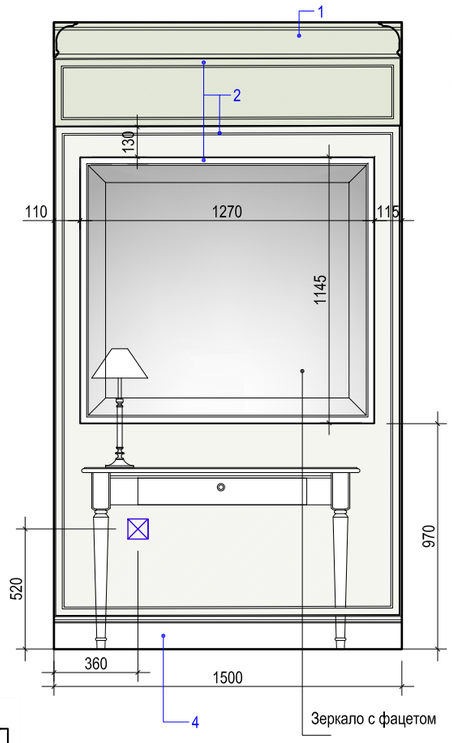

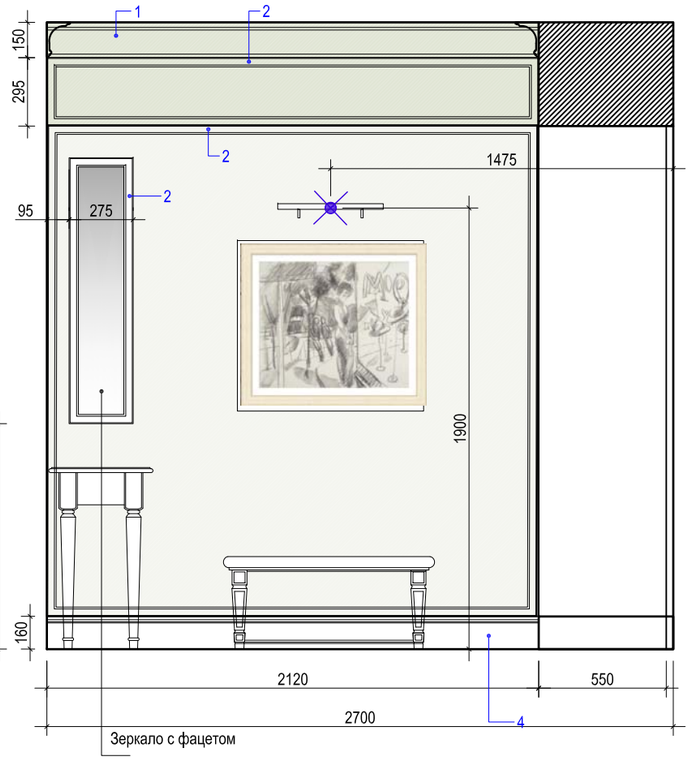

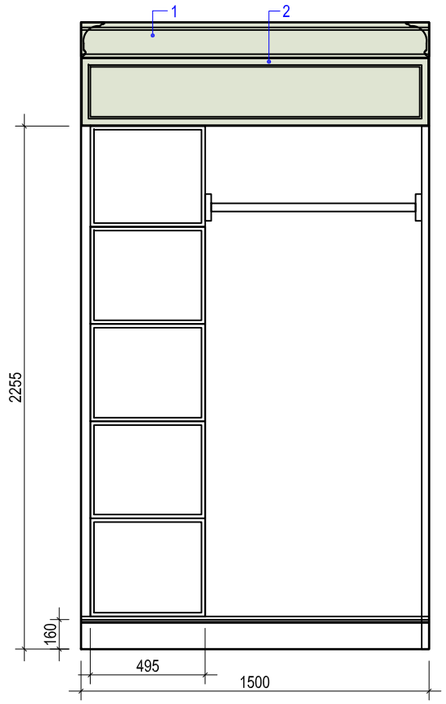

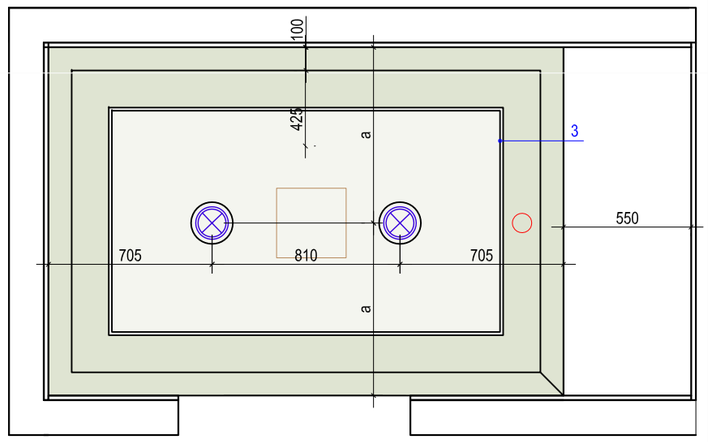

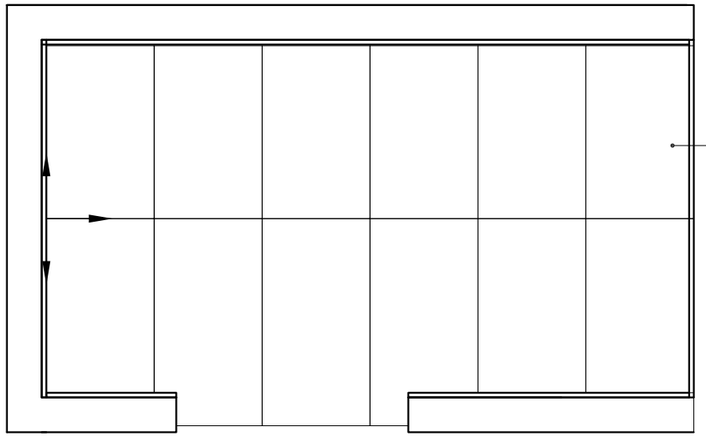

Керамогранит Ониче зелёный светлый лаппатированный 60х119.5

1 — Номер в спецификации лепнины

Окраска стен Caparol Amphibolin Верхней части стены (включая окрас Карниза в цвет стены) цвет уточняется в процессе		4,3	м2
Окраска нижней части стены стен Caparol Amphibolin (включая окрас плитуса в цвет стены) цвет уточняется в процессе		18,4	м2
Главная Фабрики Керама Марацци Милано Керамогранит Ониче зелёный светлый лаппатированный 60х119.5 зеленый SG567202R		12	шт

Изм.	Кол.	Лист	№док	Подпись	Дата	Архитектурные интерьеры.	Стадия	Лист	Листов
Архитектор		Жадина М.А.							
						1 этаж. Кабина для переодевания. Развертки помещения. План потолка, план пола.			


	Наименование	Изображение	кол-во		ед. изм
1	Гипсовый карниз Т 150 Ширина по потолку (мм): 100 Высота по стене (мм): 148		7,5+5%	7,9	м.п.
2	Гипсовая лепнина Т 201 Ширина по потолку (мм): 14 Высота по стене (мм): 40		5,4+5%	5,7	м.п.
3	Гипсовая лепнина Т 178 Ширина по потолку (мм): 12 Высота по стене (мм): 20		50,9+5%	53,4	м.п.
4	Плинтус Ultrawood арт. Base 5272 (2440 x 160 x 15 мм.)		5,1+5%	5,4	м.п.

	Наименование	Изображене	Кол-во	Информация
1	Diron Модель: Женева Категория: Пуфы		1	Базовый размер: 91 x 48 h 43 см.
2	Консоль с 3-я ящиками Ellington, белая		1	120x40x85
3	Onix LS-20 - компактный сейф с электронным замком		1	Глубина: 160.00 Глубина: 200.00
4	Шкаф индивидуальных размеров , МДФ, эмаль	см. дизайн проект	1	1500x2250

	Наименование	Изображене	Кол-во	
1	Встраиваемый светодиодный светильник Globo Unella 12391-12 - Склад 220		2	Диаметр, мм 170
2	Артикул: MER-LG-1(P/A)200 Производитель: Kutek Страна: Польша Коллекция: Merano Abazur		1	Размеры: Диаметр: 200 мм (20 см) Высота: 580 мм (58 см)
3	Подсветка для зеркала Kink Light Проекция 6435-3,20		1	Размеры 5x60x10 см Размеры 5x60x10 см

MEDEA PF 		Полотно 800x2100	1	

Изм.	Кол.	Лист	№док	Подпись	Дата	Архитектурные интерьеры.	Стадия	Лист	Листов
Архитектор		Жадина М.А.							
						1 этаж. Кабина для переодевания. Спецификация лепнины, мебели, света.			

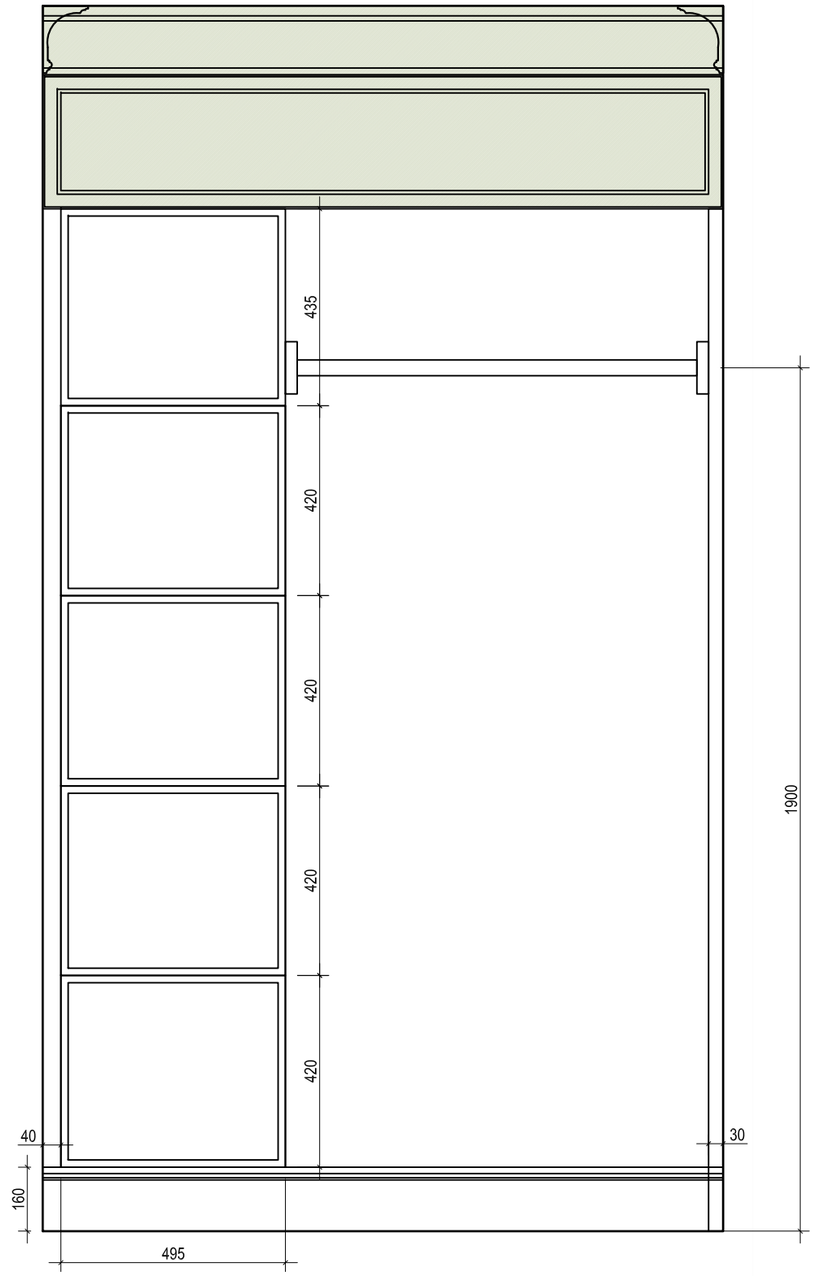

Изм.	Кол.	Лист	№док	Подпись	Дата	Архитектурные интерьеры.	Стадия	Лист	Листов
Архитектор		Жадина М.А.							
						1 этаж. Кабинет заведующего. Шкаф для одежды.			





Изм.	Кол.	Лист	№док	Подпись	Дата	Архитектурные интерьеры.	Стадия	Лист	Листов
Архитектор		Жадина М.А.							
						1 этаж. Кабина для переодевания. Визуализации.			