

Вид A

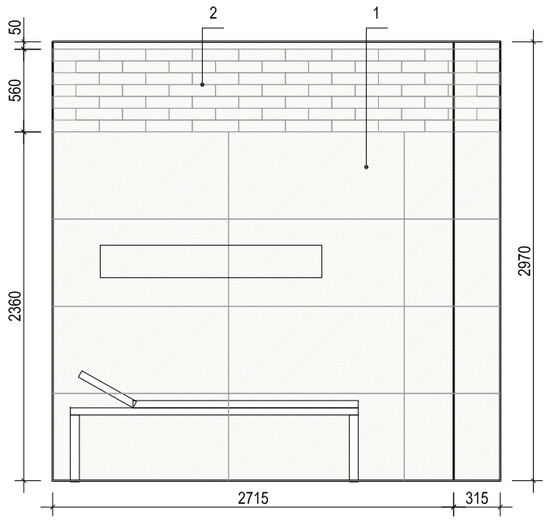


Вид B

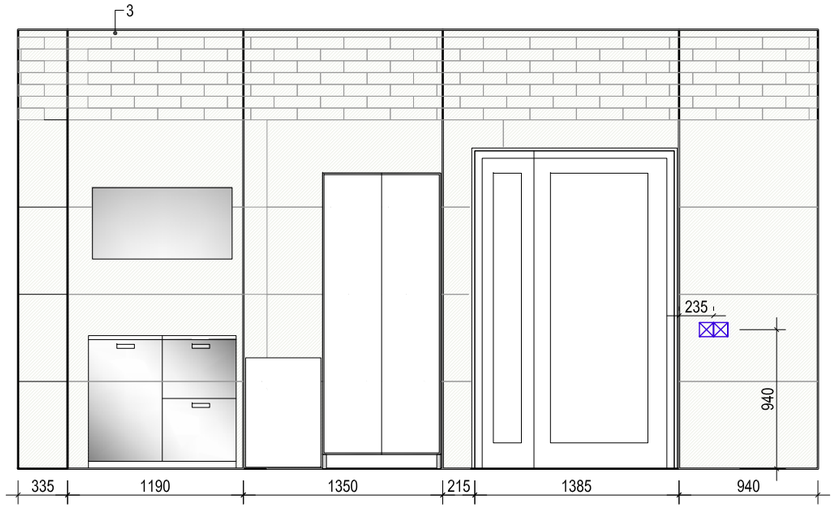


Вид C



Вид D

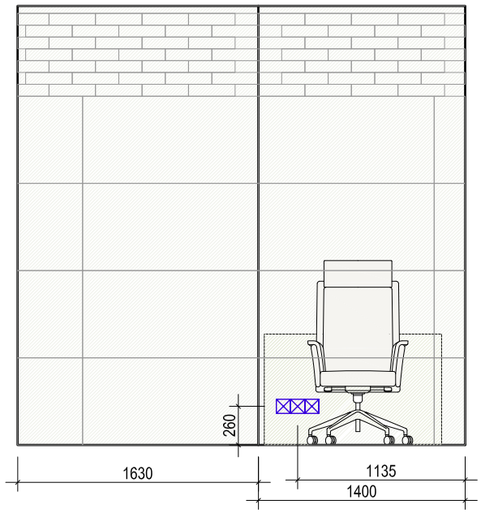

Вид F

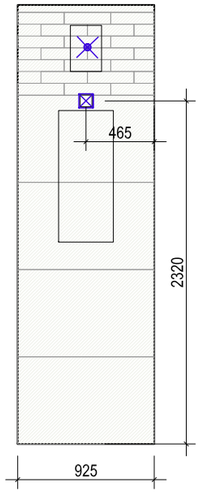


Вид E



* Состав группы розеток в зоне рабочего стола уточняется проектом


* Кол-во розеток в помещении не является окончательным, и полностью отражен в электроепроекте

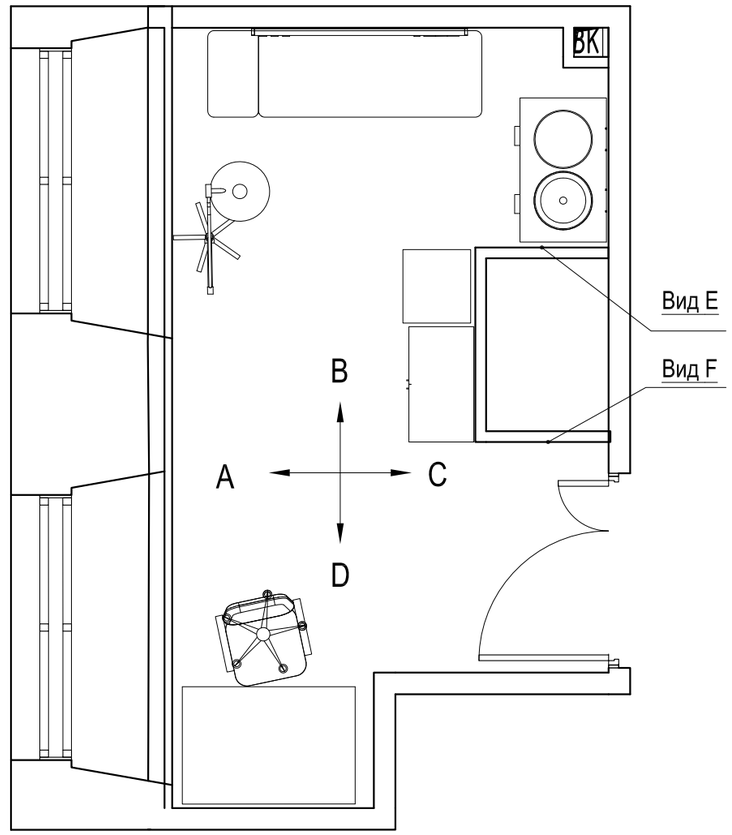

Academy BRUSSEL PF цвет 1013		Полотно полуторное в проем шириной 1350 мм	1	шт.
		Полотно 800х2100		

Изм.	Кол.	Лист	№док	Подпись	Дата	Архитектурные интерьеры.	Стадия	Лист	Листов
Архитектор		Жадина М.А.							
						3 этаж. Процедурная. Развертка помещения.			

План мебели

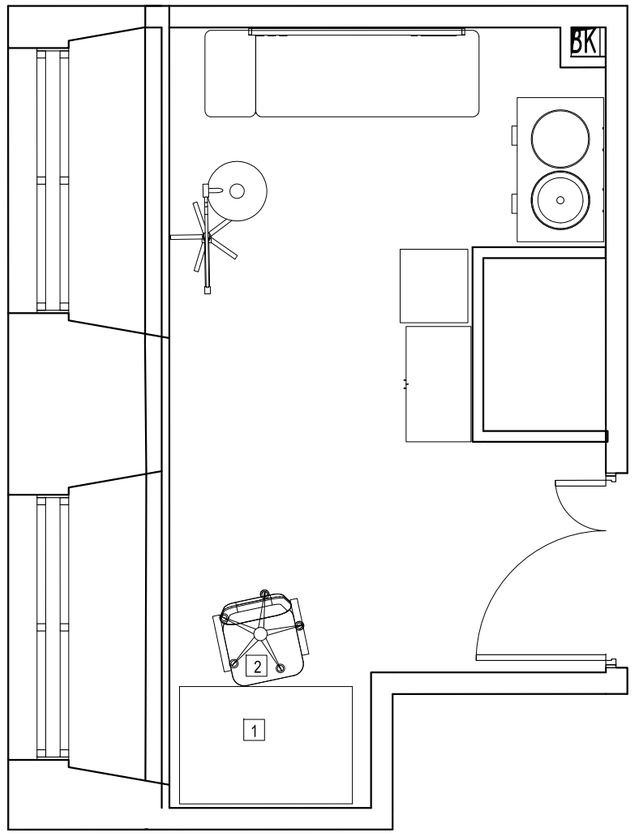

Коллекция плитки Supernova Onyx Atlas Concorde Russia					
1	Atlas Concorde Russia Supernova Onyx 610015000253 Persian Jade Lapp Rett 119x59			71	шт
2	Atlas Concorde Russia Supernova Onyx 600090000315 Персиан Жаде Брик 8x31,5		9,6+5%	10,1	м2
3	Atlas Concorde Russia Supernova Onyx 610010000742 Persian Jade 60 Rett 60x60		14,2+10%	15,6	м2
4	Atlas Concorde Russia Supernova Onyx 600090000322 Persian Jade London 5x31,5			48	шт

* ПЛИТКА ПОСЧИТАНА С УЧЕТОМ ОТДЕЛКИ ОТКОСОВ ПЛИТКОЙ


Подоконник Искусственный камень Staron Delphi VD111		2150x650	2 шт

1	Стол письменный на металлокаркасе QUATTRO Белый премиум ДСП, каркас белый	
2	Кресло IQ	


Производитель: Россия, Юнитекс Размеры: 120x70x75 (ШхГхВ)	1	
Производитель: Китай Размеры: 63x63x126 (ШхГхВ)	1	


Изм.	Кол.	Лист	№док	Подпись	Дата	Архитектурные интерьеры.	Стадия	Лист	Листов
Архитектор		Жадина М.А.							
						3 этаж. Процедурная. План с расстановкой мебели со спецификацией. Спецификация плитки.			

План потолка

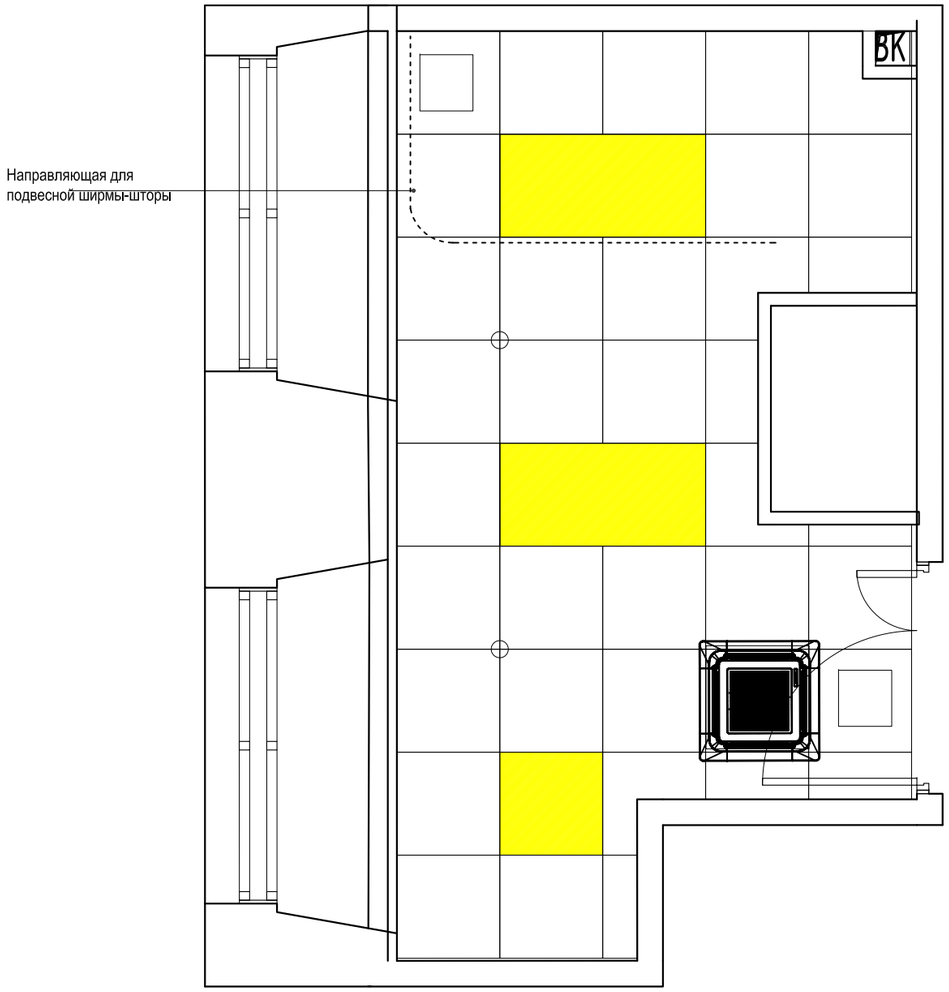

План пола

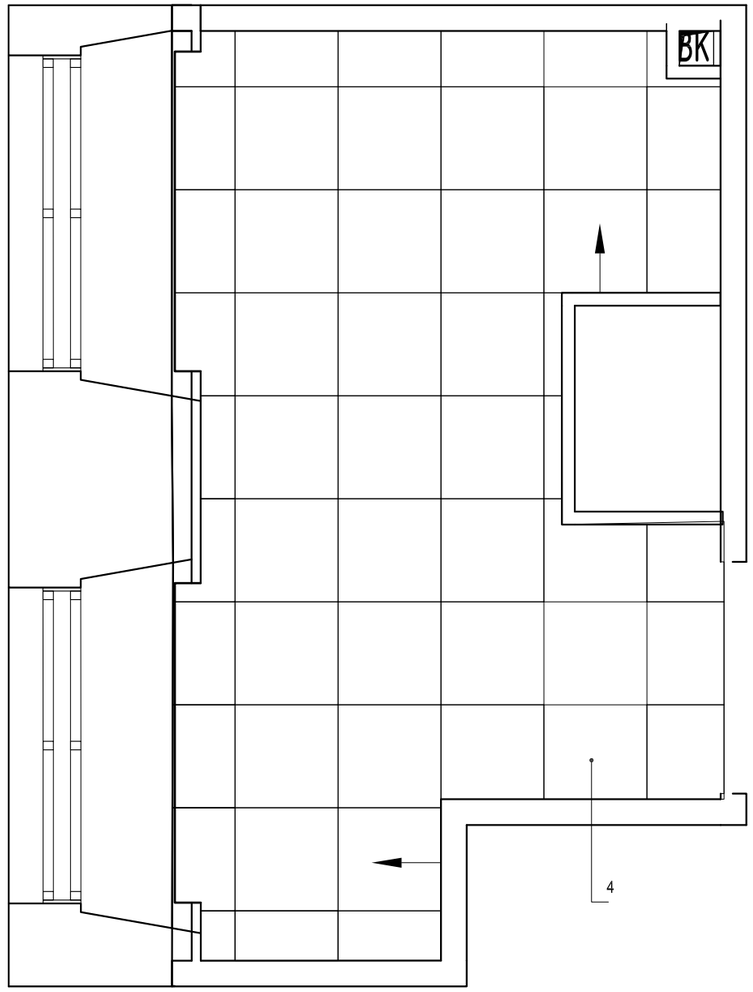

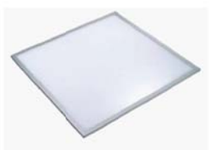	Наименование	Изображене	Кол-во	
1	Светильник NLCO GRP72-06-NW-02		2	Рамки для монтажа в гипсокартон и «Грильято» заказываются отдельно. Артикул: GRP72-06-NW-02 Производитель: NLCO
2	Светильник NLCO GRP36-10 с аварийным блоком		1	


Потолочная плита Prima PLAIN Microlook 600x600x15 (Прима плейн микролук) Армстронг		36 шт.

Изм.	Кол.	Лист	№док	Подпись	Дата	Архитектурные интерьеры.	Стадия	Лист	Листов
Архитектор		Жадина М.А.							
						3 этаж. Процедурная. План потолка со спецификацией осветительных прибоов. План пола.			





Изм.	Кол.	Лист	№док	Подпись	Дата	Архитектурные интерьеры.	Стадия	Лист	Листов
Архитектор		Жадина М.А.							
						3 этаж. Процедурная. Визуализация помещения.			

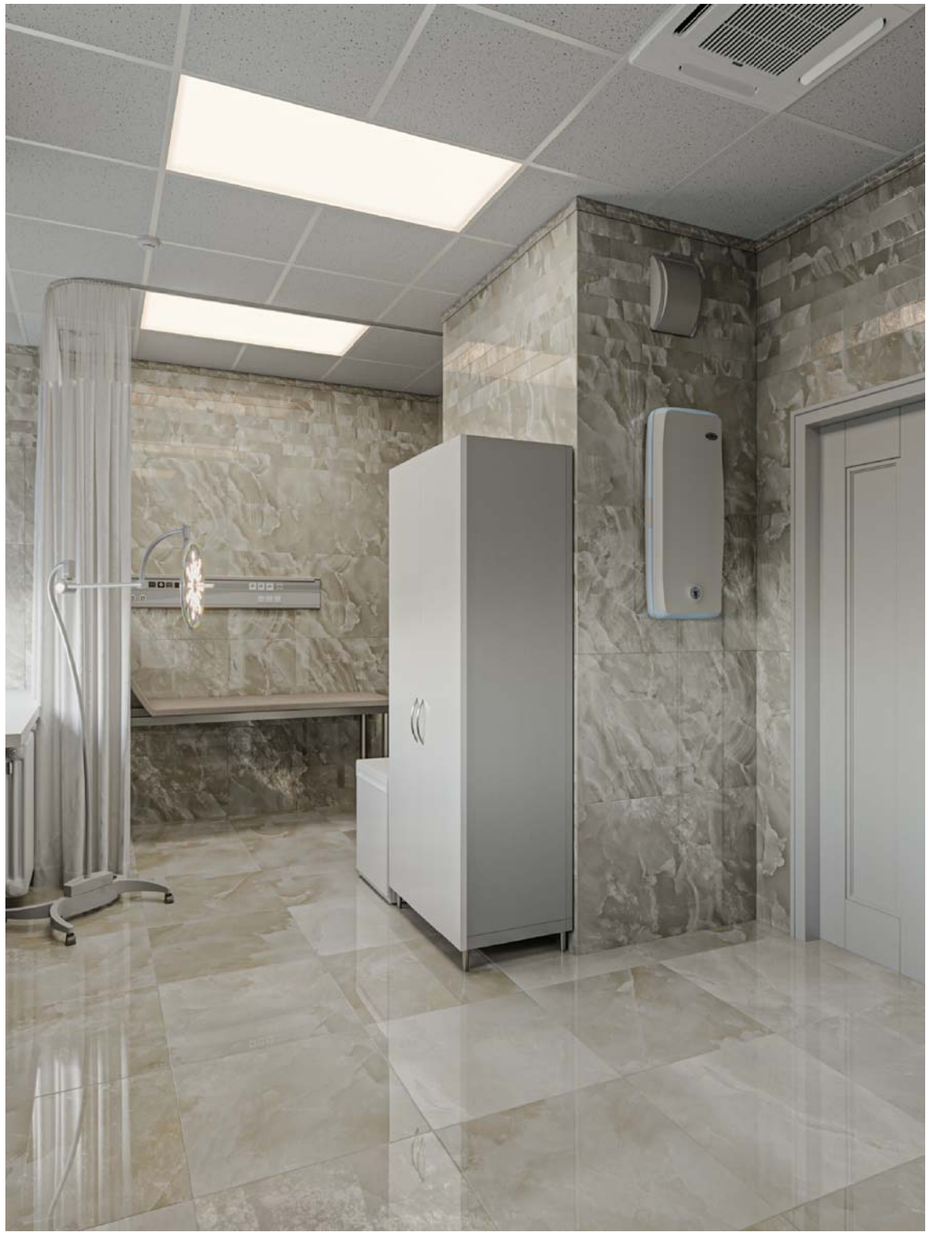

Изм.	Кол.	Лист	№док	Подпись	Дата	Архитектурные интерьеры.	Стадия	Лист	Листов
Архитектор		Жадина М.А.							
						3 этаж. Процедурная. Визуализация помещения.			