

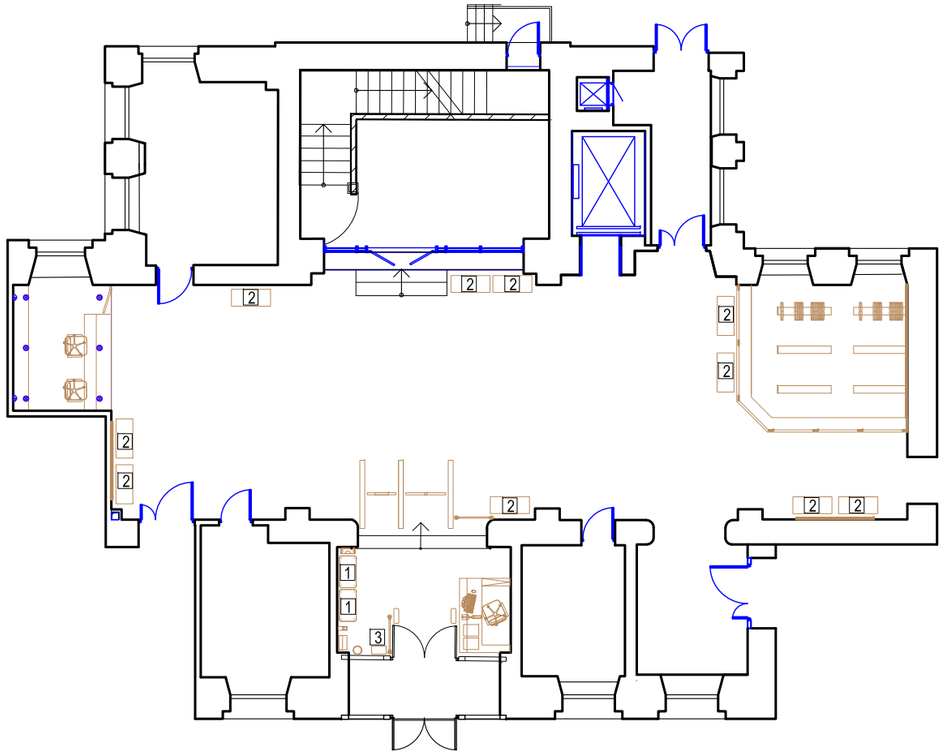
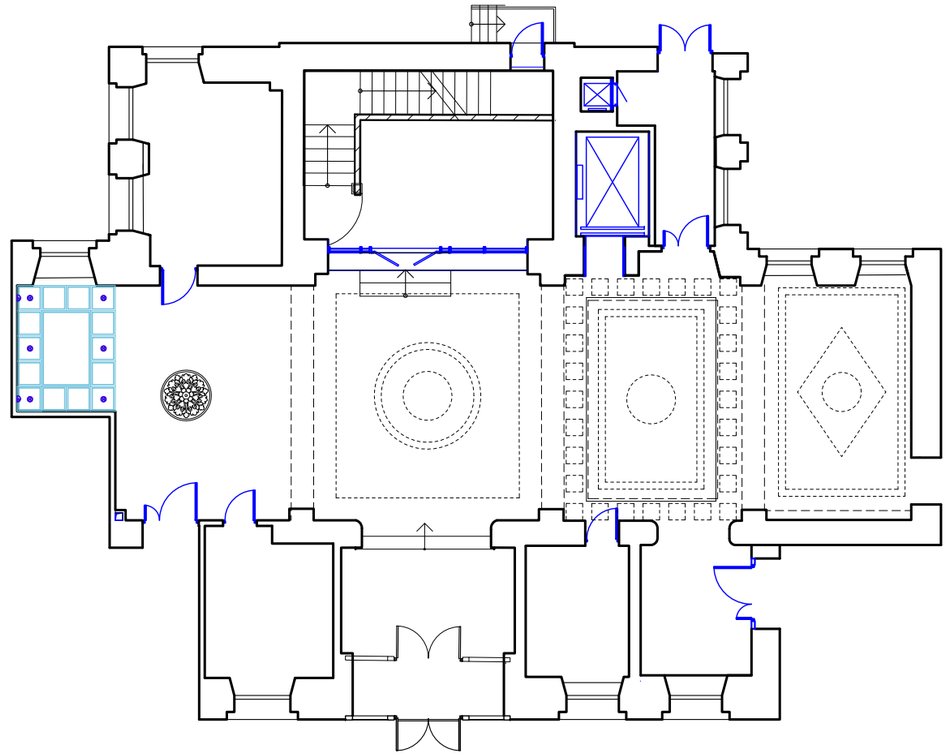


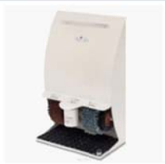

	Наименование	Изображение	Кол-во	
1	Банкетка длинная в стиле Модерн с мягким сидением Артикул: Б - 203		2	размеры 450х400х800мм
2	Банкетка длинная в стиле Модерн с мягким сидением Артикул: Б - 203		10	размеры 450х400х1050мм
3	Машинки для чистки обуви Eco Line Royal Polimatik		1	Габаритные размеры 53 х 30 х 83 см

	Наименование	Изображение	Кол-во	
1	Встраиваемый светильник Novotech Aqua 369304		6	Диаметр 85 Глубина 55
2	Бра рецепшена информации	Копия бра вестюбюля (но с одним плафоном) 	2	идентичный существующим

Изм.	Кол.	Лист	№док	Подпись	Дата	Архитектурные интерьеры.	Стадия	Лист	Листов
Архитектор		Жадина М.А.							
						1 этаж. Главный вестибюль. План мебели, план потолков.			

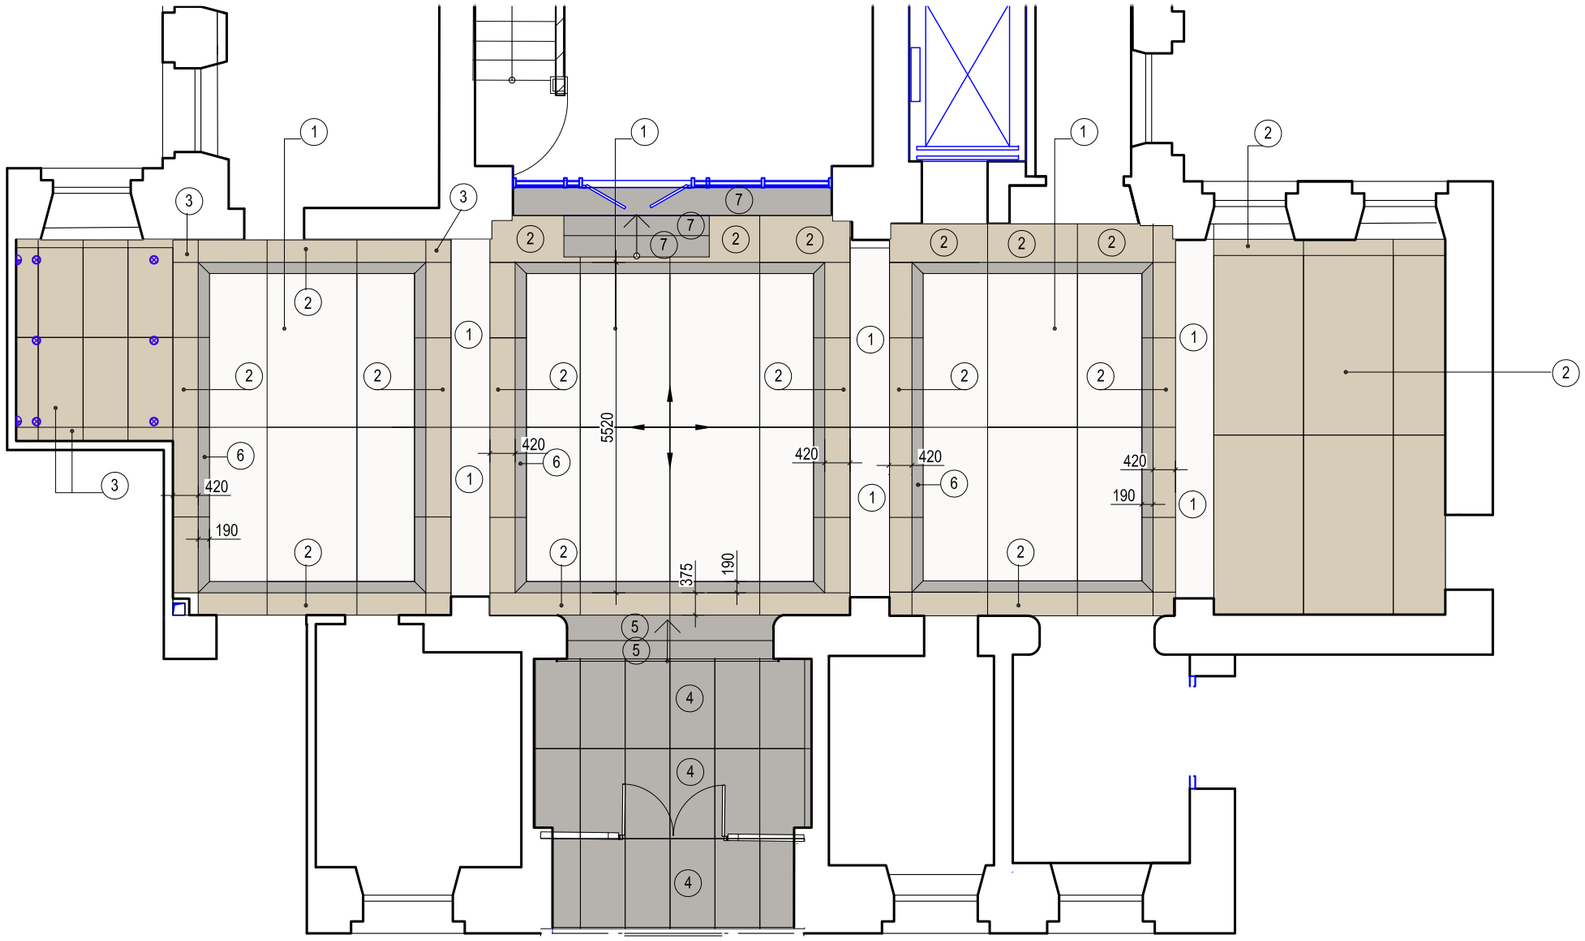


1	Керамогранит Ariostea Ultra Marmi Bianco Covelano Lucidato Shiny 150x300 полированный		23	шт.
2	Керамогранит Ariostea Ultra Marmi Crema Marfil Lucidato Shiny 150x300 полированный		15	шт.
3	Керамогранит ARIOSTEA ULTRA MARMI CREMA MARFIL LUC SHINY 75x150		11	шт.
4	Ultra Marmi Fior Di Bosco Lev Silk (75x150) 75x150 Ariostea		19	шт.


5	Ultra Marmi Fior Di Bosco Luc Shiny 6mm 75x150		6	шт.
6	Керамогранит ARIOSTEA ULTRA MARMI FIOR DI BOSCO LUC SHINY 150x300		3	шт.
7	Керамогранит ARIOSTEA ULTRA MARMI FIOR DI BOSCO LEV SILK 150x300		3	шт.


Изм.	Кол.	Лист	№док	Подпись	Дата	Архитектурные интерьеры.	Стадия	Лист	Листов
Архитектор		Жадина М.А.							
						1 этаж. Главный вестибюль.План пола со спецификацией.			

Стойка рецепшен (индивидуальное изготовление)

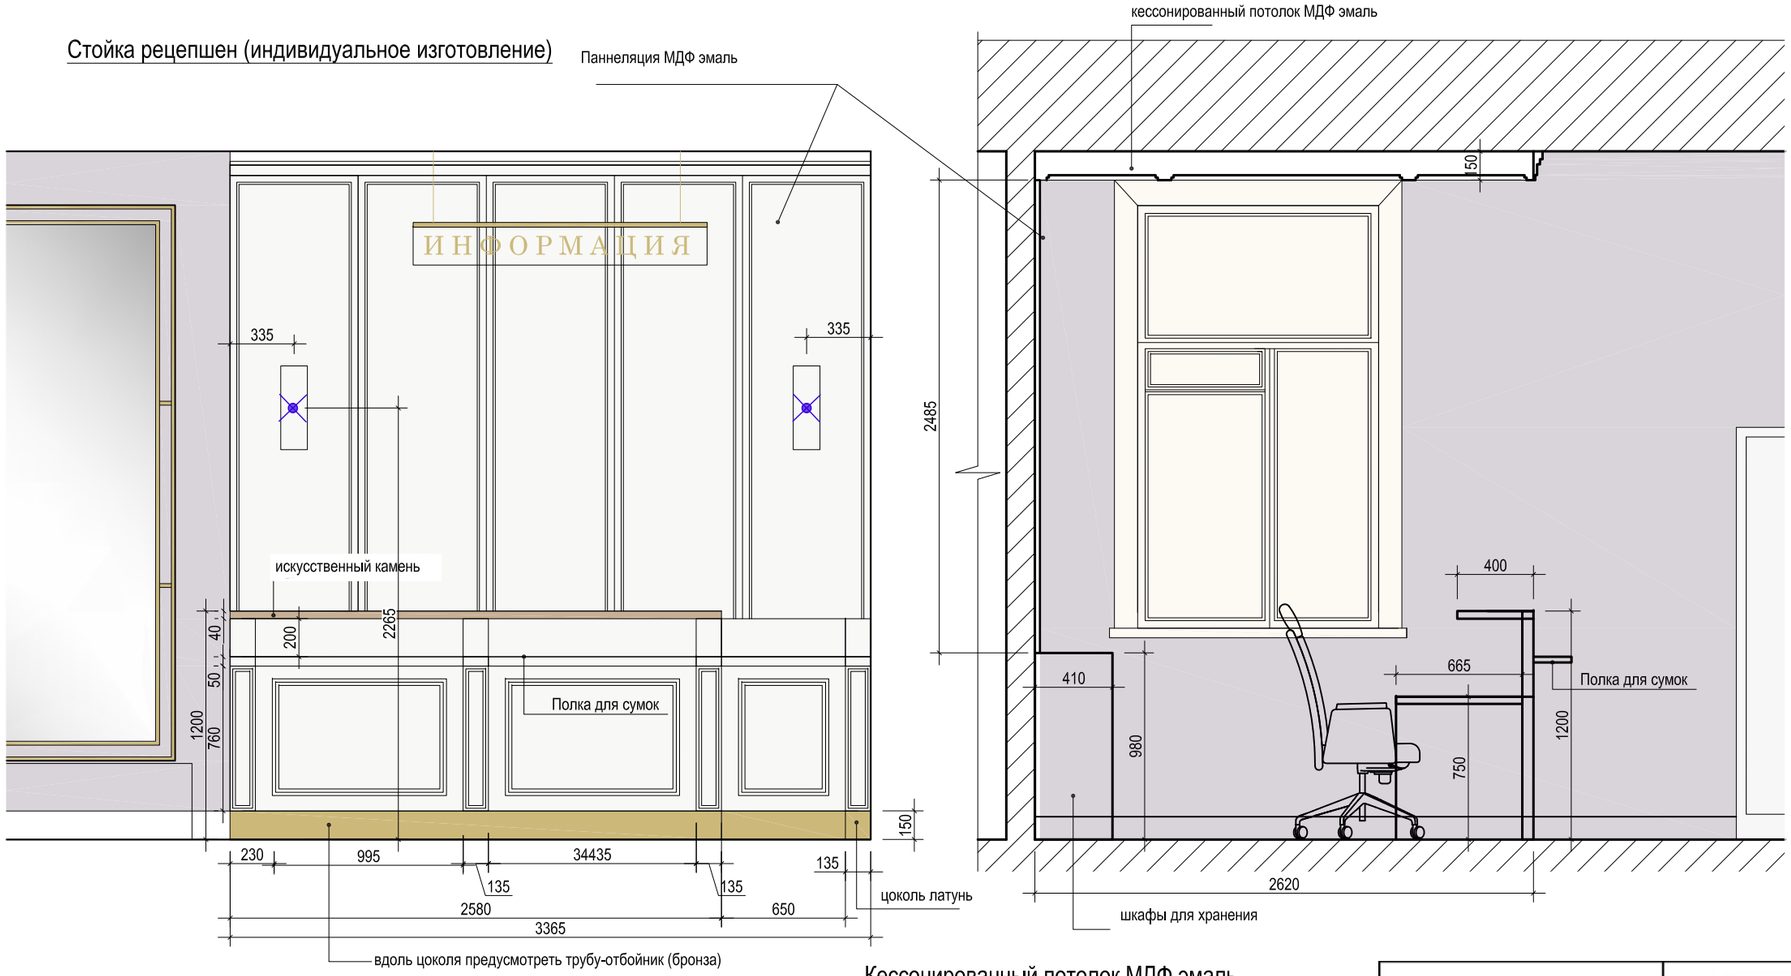

Кессонированный потолок МДФ эмаль

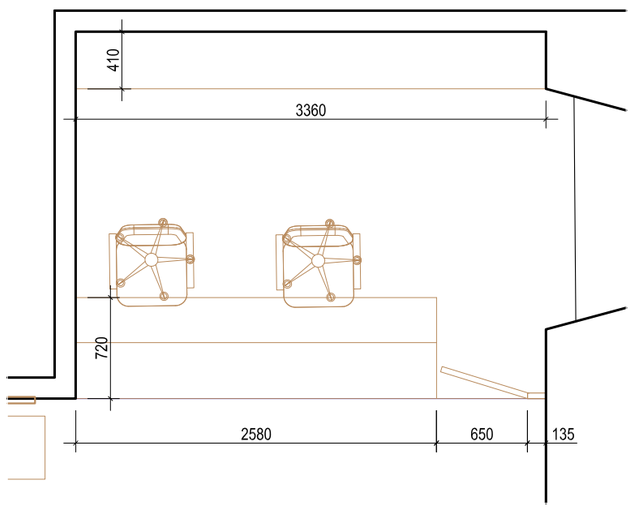


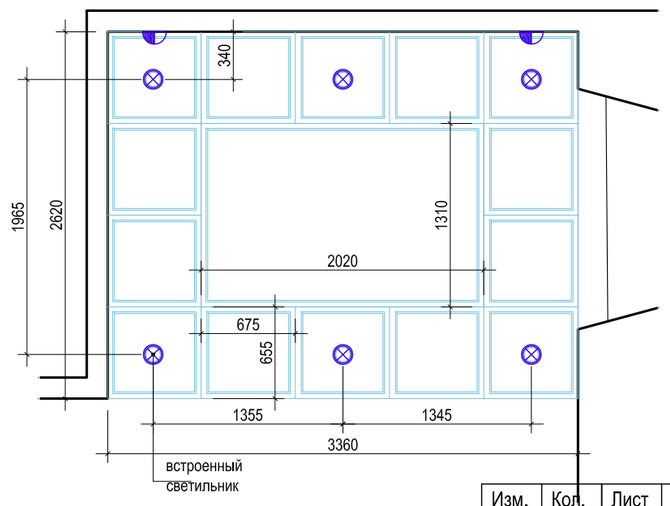


Искусственный камень Staron Pastoral VP177 (столешницы рецепшенов, гардеробной)		390мм x L8000 мм, 200мм x L2000 мм, 400мм x L2580 мм

Изм.	Кол.	Лист	№док	Подпись	Дата	Архитектурные интерьеры.	Стадия	Лист	Листов
Архитектор		Жадина М.А.							
						1 этаж. Главный вестибюль. Стойка рецепшен индивидуального изготовления.			

Зеркало в латунной раме (индивидуальное изготовление - 2 шт.)

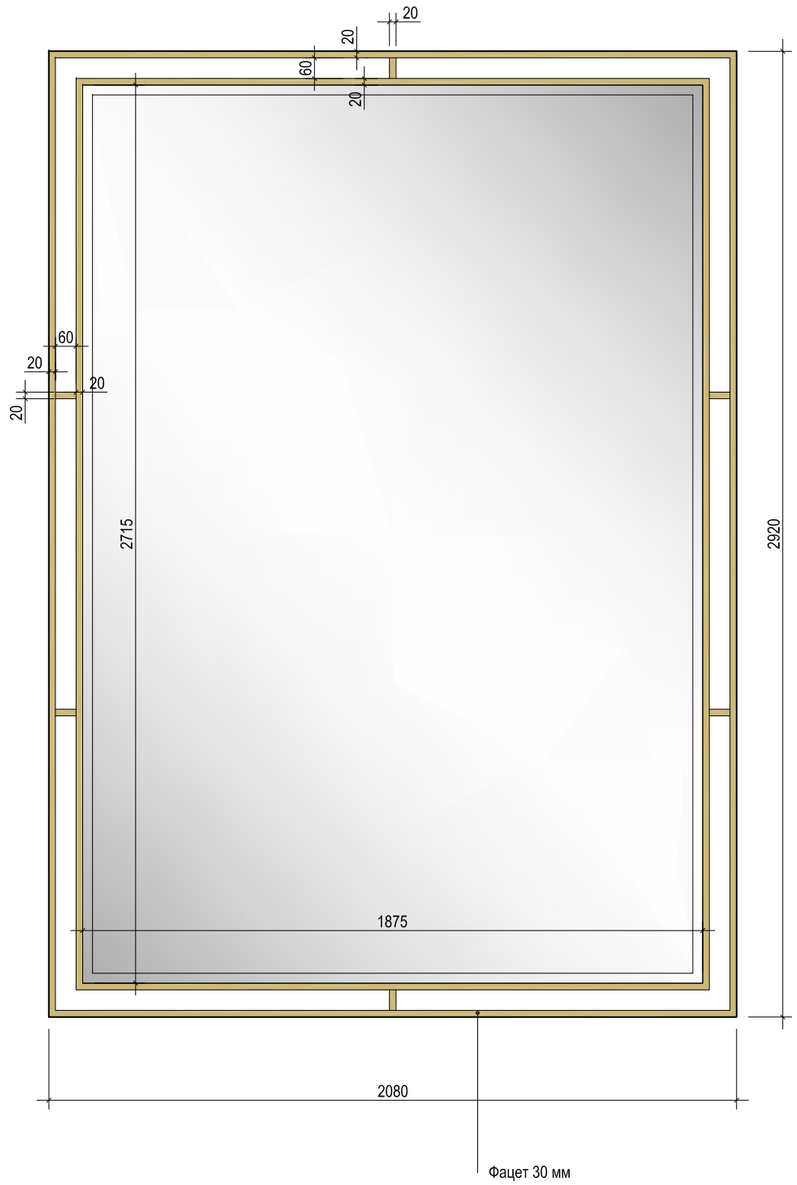


Стойка охраны (индивидуальное изготовление)

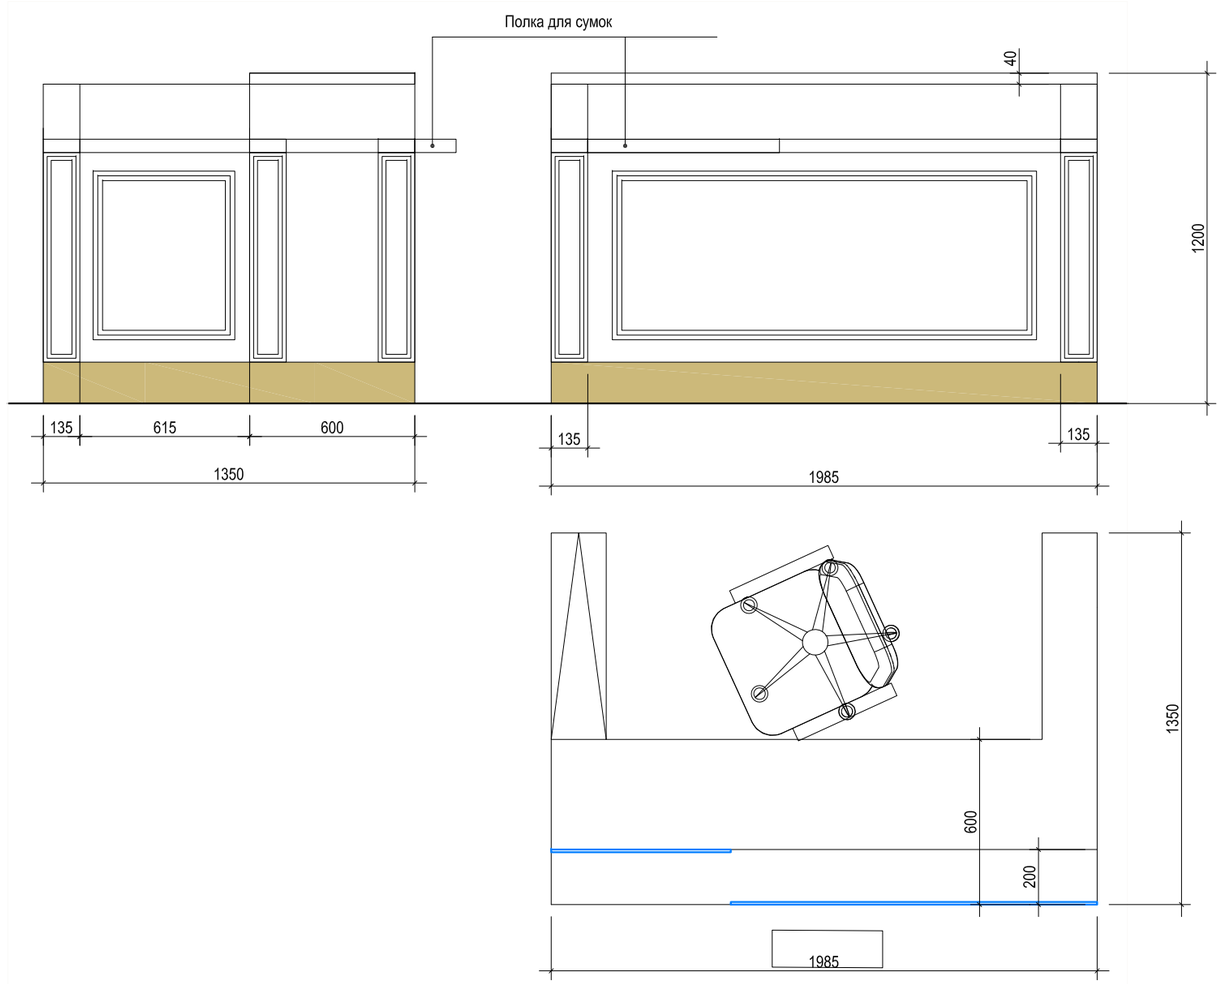


Изм.	Кол.	Лист	№док	Подпись	Дата	Архитектурные интерьеры.	Стадия	Лист	Листов
Архитектор		Жадина М.А.							
						1 этаж. Главный вестибюль. Зеркала в вестибюль. Стойка охраны.			


Вид А

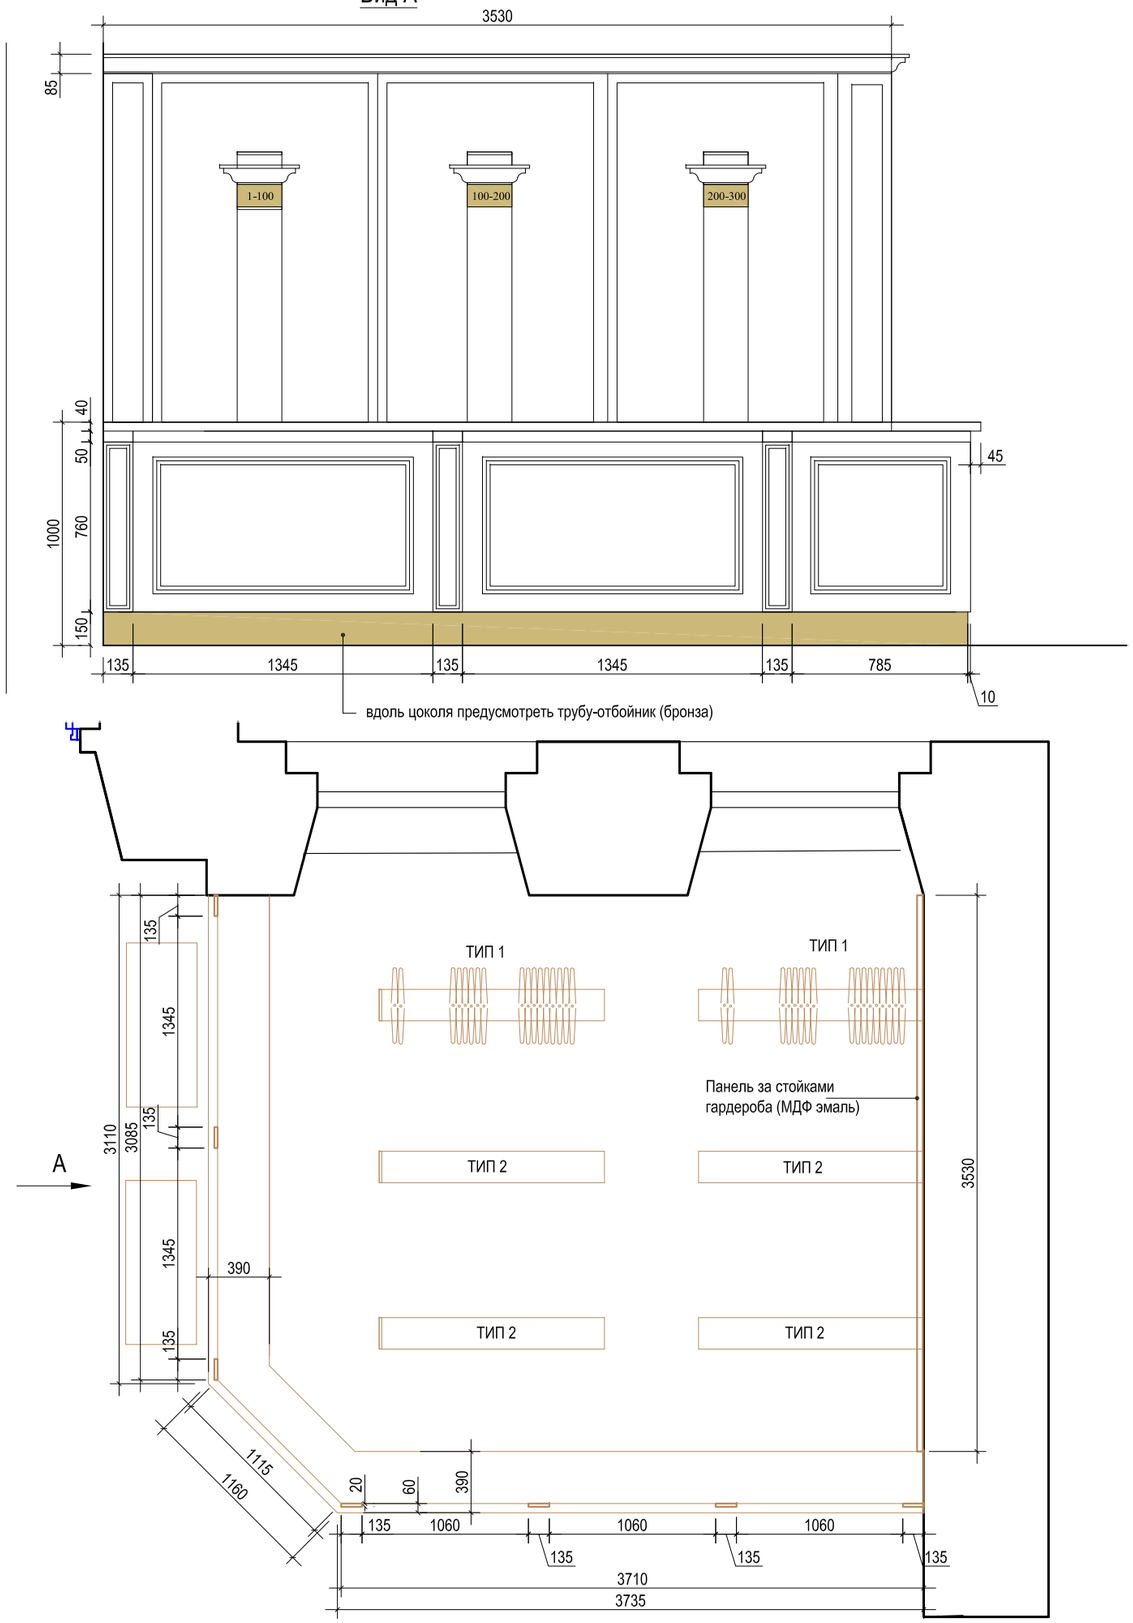

Панель за стойками гардероба (МДФ эмаль)

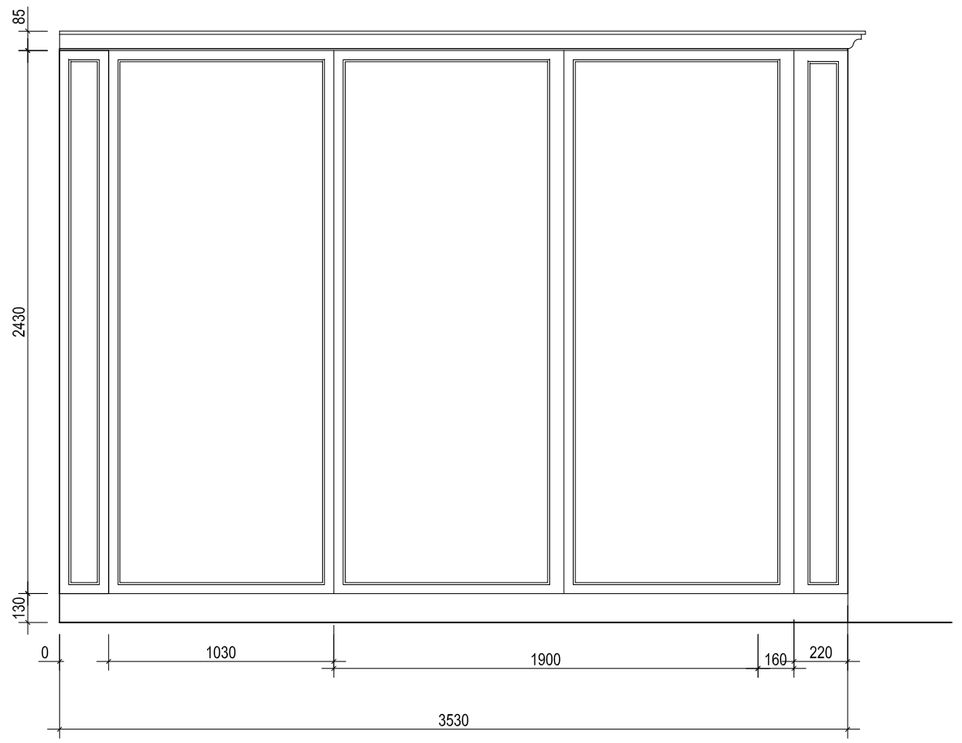


Вешало в гардербной посетителей (индивид. изготовление)

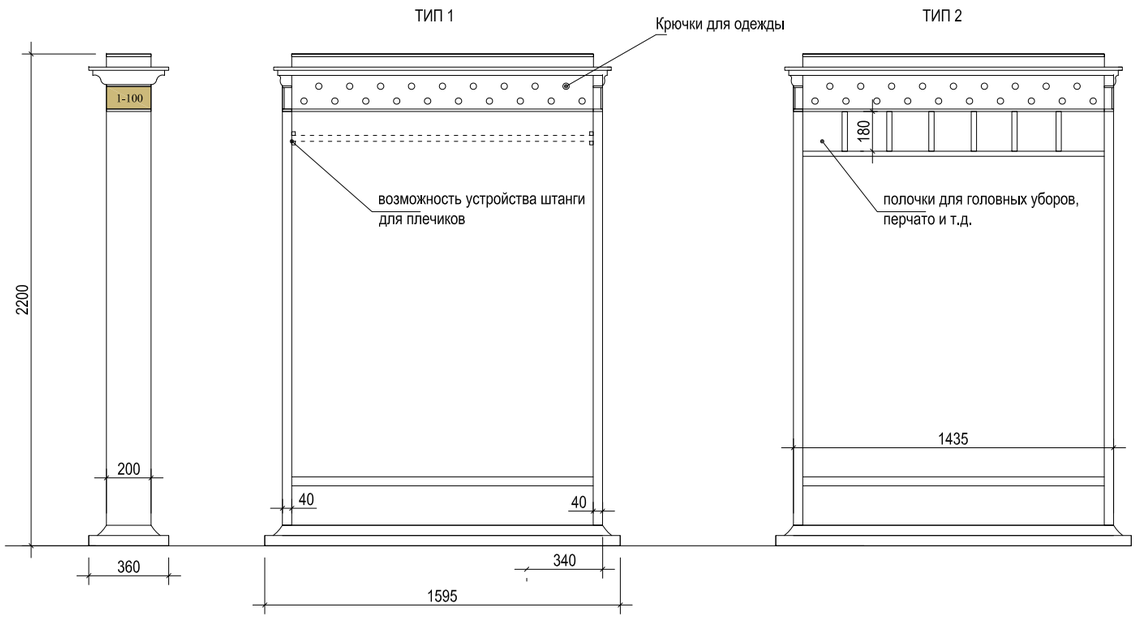

Изм.	Кол.	Лист	№док	Подпись	Дата	Архитектурные интерьеры.	Стадия	Лист	Листов
Архитектор		Жадина М.А.							
						1 этаж. Главный вестибюль. Гардероб посетителей. Индивидуальное изготовление.			

Перегородка на лестницу

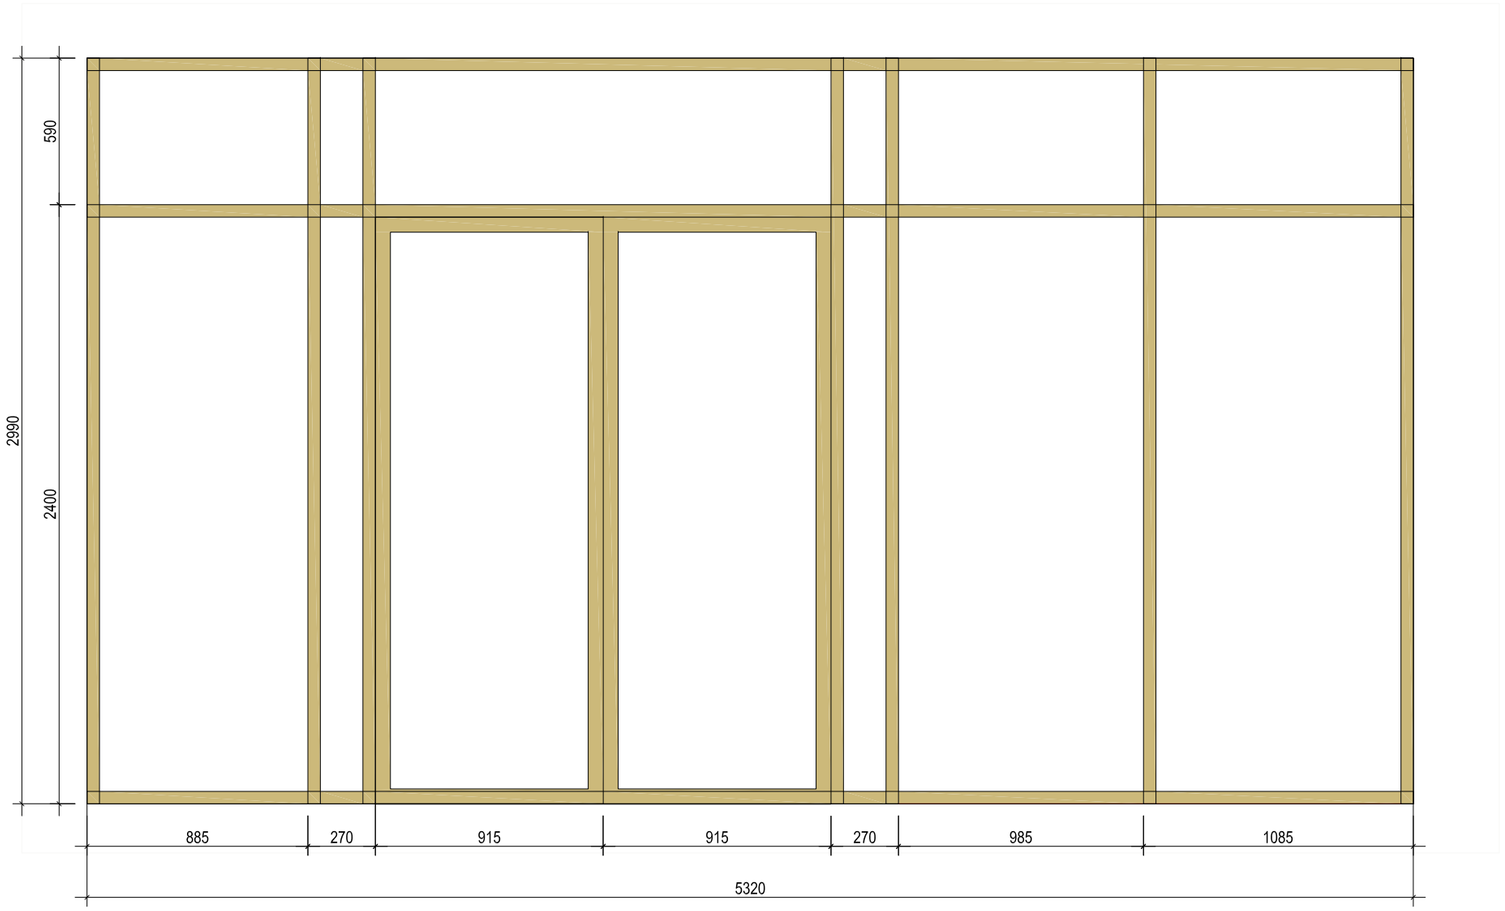


* Отделка латунь

Изм.	Кол.	Лист	№док	Подпись	Дата	Архитектурные интерьеры.	Стадия	Лист	Листов
Архитектор		Жадина М.А.							
						1 этаж. Главный вестибюль. Схема перегородки на лестнице.			



Изм.	Кол.	Лист	№док	Подпись	Дата	Архитектурные интерьеры.	Стадия	Лист	Листов
Архитектор		Жадина М.А.							
						1 этаж. Главный вестибюль. Визуализация помещения.			

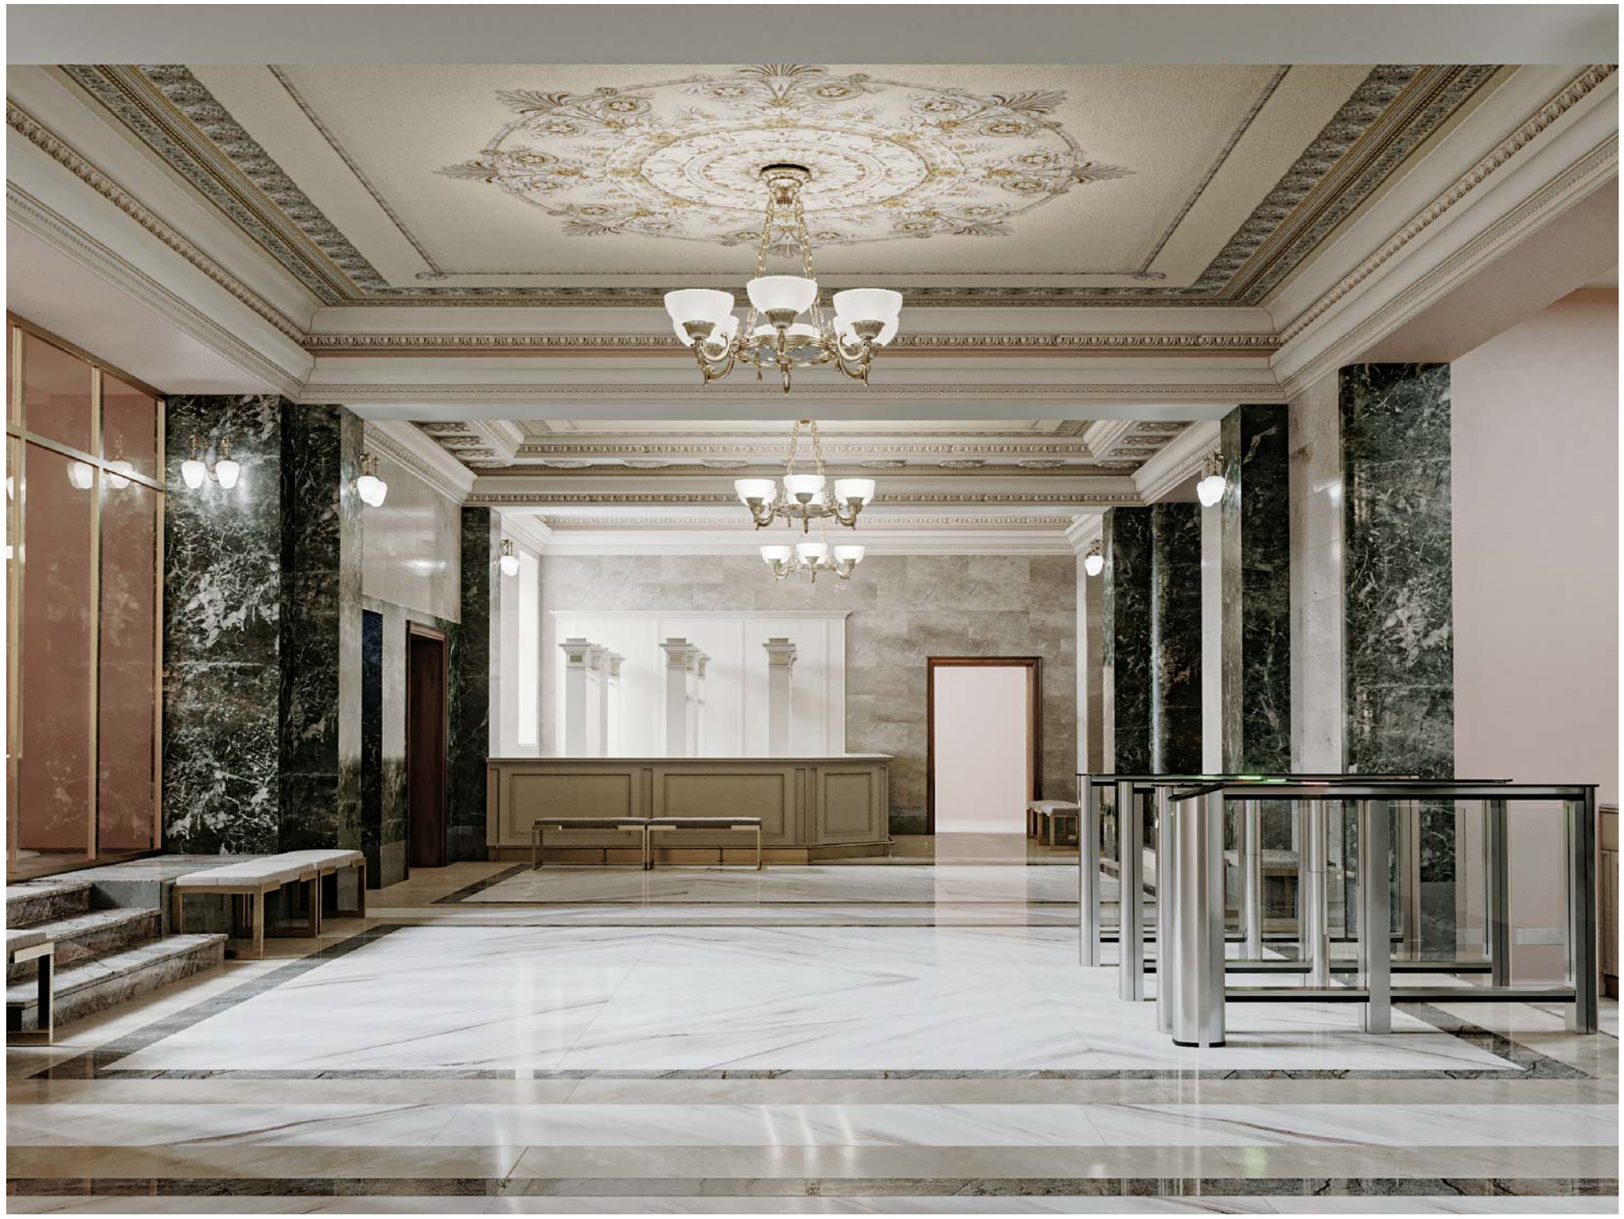

Изм.	Кол.	Лист	№док	Подпись	Дата	Архитектурные интерьеры.	Стадия	Лист	Листов
Архитектор		Жадина М.А.							
						1 этаж. Главный вестибюль. Визуализация помещения.			



Изм.	Кол.	Лист	№док	Подпись	Дата	Архитектурные интерьеры.	Стадия	Лист	Листов
Архитектор		Жадина М.А.							
						1 этаж. Главный вестибюль. Визуализация помещения.			



Изм.	Кол.	Лист	№док	Подпись	Дата	Архитектурные интерьеры.	Стадия	Лист	Листов
Архитектор		Жадина М.А.							
						1 этаж. Главный вестибюль. Визуализация помещения.			