



## Вид В

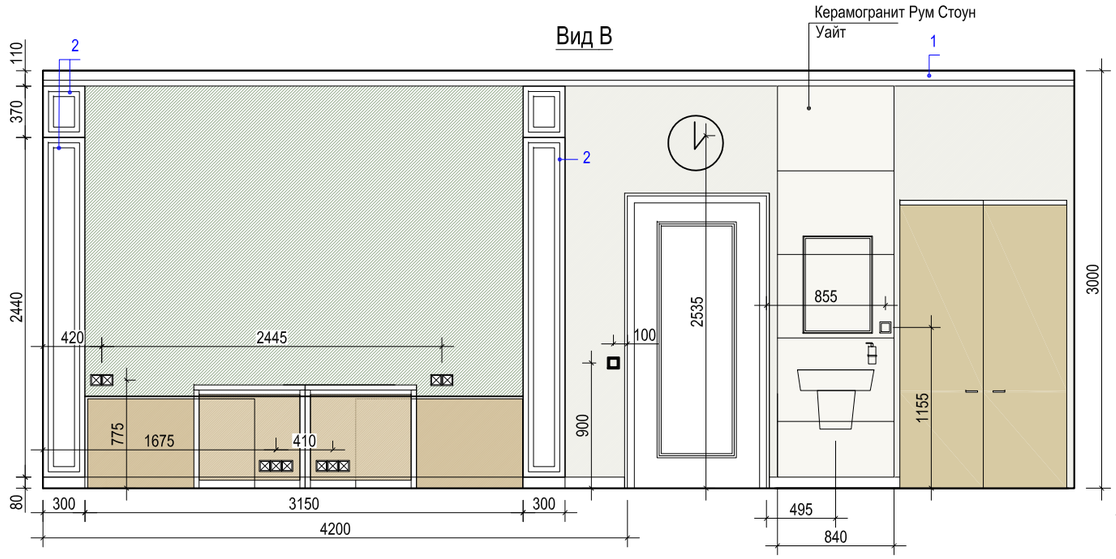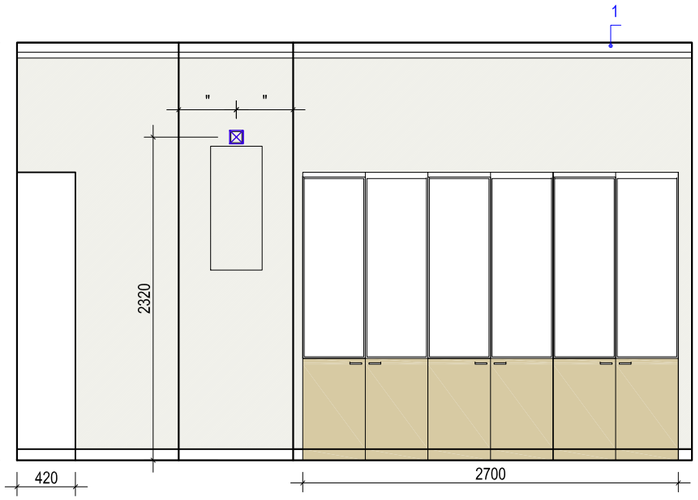


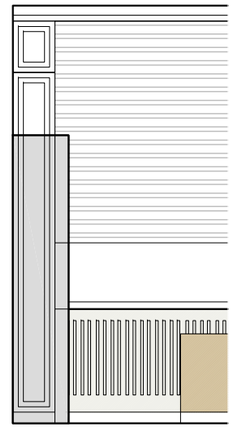


| | | |
|---|---|---|
| Керамогранит Рум Стоун Уайт 60х120 пат | 5 шт | 3,6 | м" |

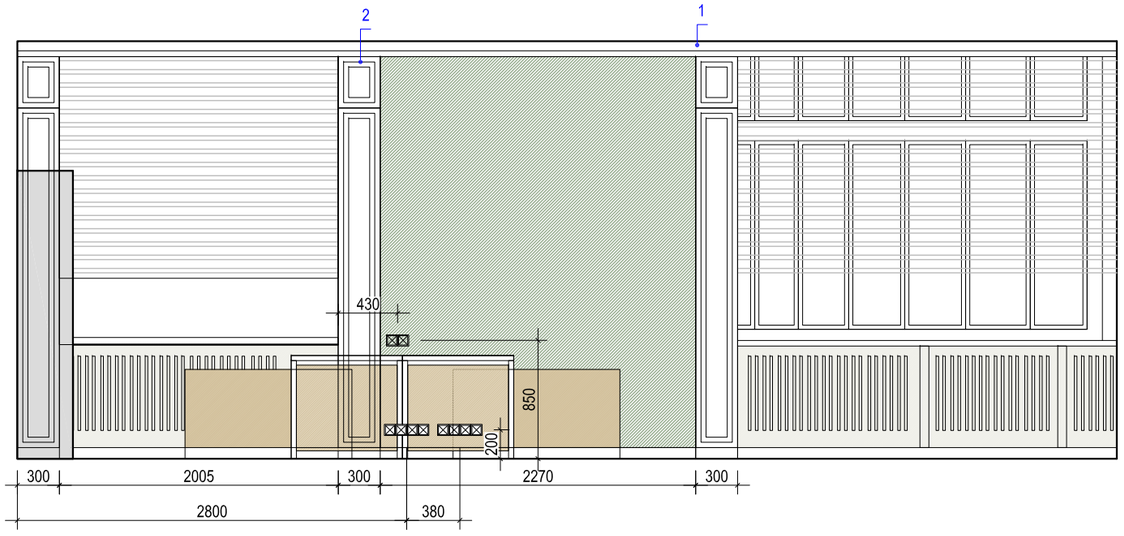



Спецификация лепнины:
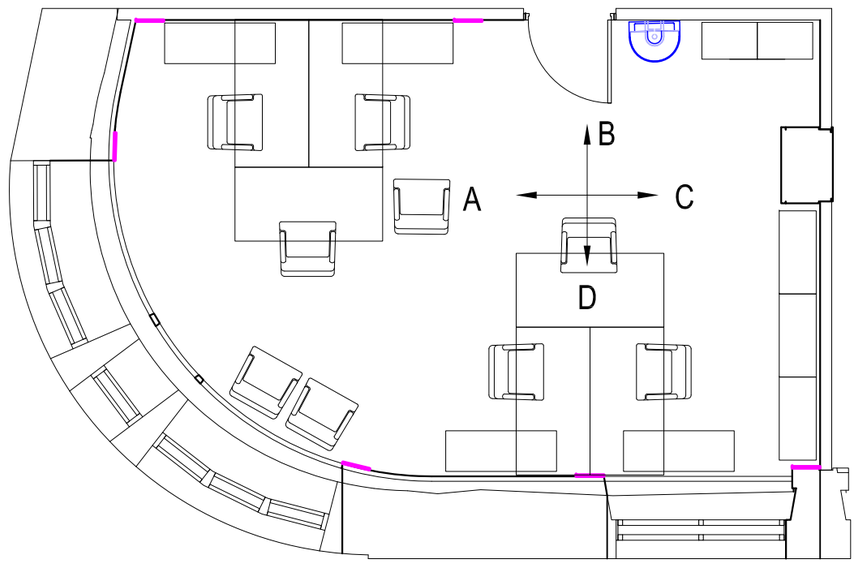
| | Наименование | Изображение | кол-во | | ед. изм |
|---|---|---|---|---|---|
| 1 | Плинтус Orac Decor арт. SX180F размер 200 × 12 × 1.6 cm |  | 24,2+5% | 25,6 | м.п. |
| 2 | Наличник Ultrawood арт. N 0009 (2440 x 75 x 15) |  | | 17 | шт. |


1 — Номер в спецификации лепнины

| Изм. | Кол. | Лист | №док | Подпись | Дата | Архитектурные интерьеры. | Стадия | Лист | Листов |
|---|---|---|---|---|---|---|---|---|---|
| Архитектор | | Жадина М.А. | | | | | | | |
| | | | | | | 2 этаж. Помещение 2028. Ординаторская. Развертка помещния. | | | |

План пола

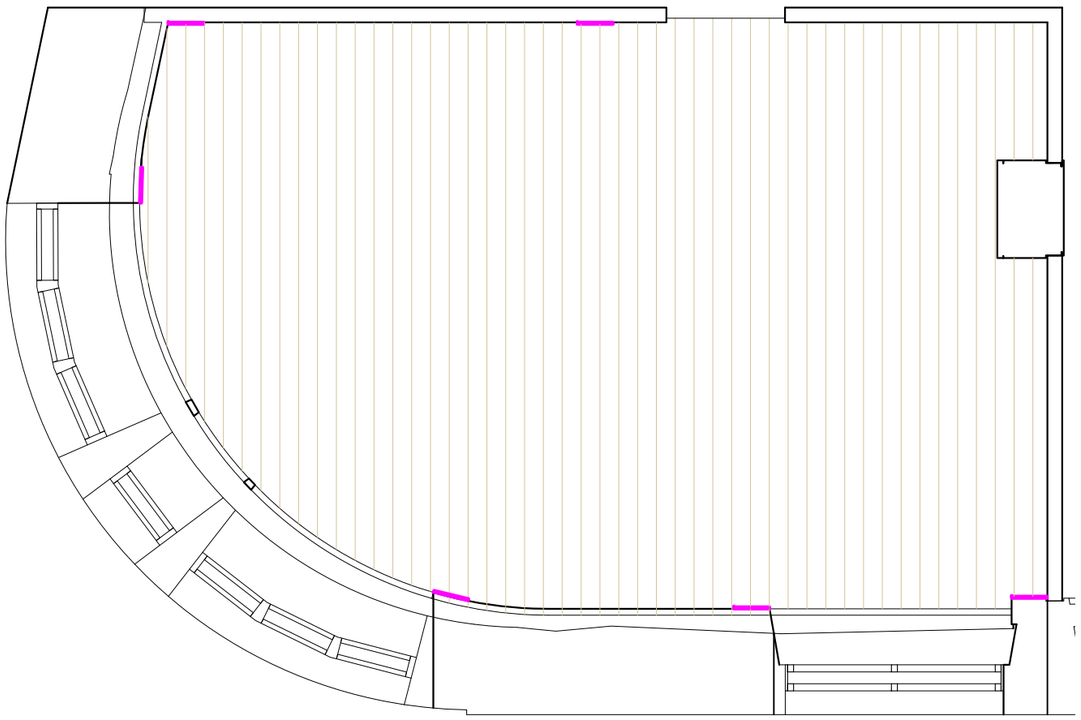

План потолка

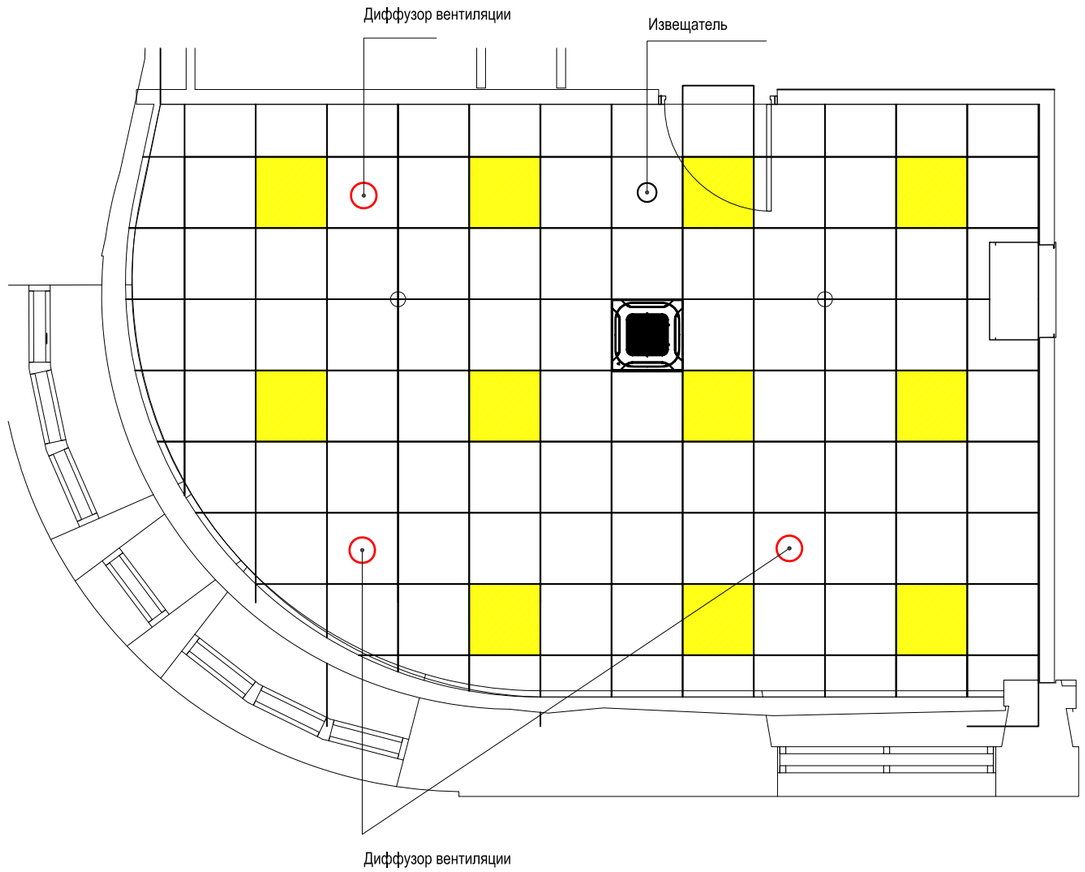



| | | | | |
|---|---|---|---|---|
| LVT плитка Moduleo LayRed 55 Sherman Oak 22232LR Артикул: 10452 |  | | 35 | м" |
| Пластиковый Videlit плинтус Arbiton Integra 01 Белый |  | | 26,5 | м.п. |
| Потолочная плита Prima PLAIN Microlook 600x600x15 (Прима плейн микролук) Армстронг | | | 100 | шт. |


| | Наименование | Изображене | Кол-во | |
|---|---|---|---|---|
| 1 | Настольная лампа Phantom 1867-1T Tolomeo |  | 6 | Фабрика Favourite |
| 2 | Светильник для потолка Армстронг ULP-Q123 ULP-Q123-1921 |  | 11 | Или альтернативный |

| Изм. | Кол. | Лист | №док | Подпись | Дата | Архитектурные интерьеры. | Стадия | Лист | Листов |
|---|---|---|---|---|---|---|---|---|---|
| Архитектор | | Жадина М.А. | | | | | | | |
| | | | | | | 2 этаж. Помещение 2028. Ординаторская. План пола. План потолка со спецификацей. | | | |
| | | | | | | | | | |
| | | | | | | | | | |

Спецификация мебели:
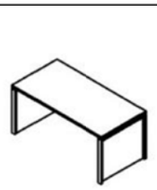
| | Наименование | Изображене | Кол-во | |
|---|---|---|---|---|
| 1 | Flash КАБИНЕТ ДЛЯ РУКОВОДИТЕЛЯ цвет Дуб |  | 6 | Производитель: Россия, Юнитекс<br>Размеры: 160x80x74.2 (ШхГхВ))<br>Артикул FLS201 |
| 2 | Приставка-греденция |  | 4 | Производитель: Россия, Юнитекс<br>Размеры: 120x44x64.2 (ШхГхВ)<br>Артикул FLS203 |
| 3 | Гардероб 60 с замком |  | 2 | Размер, см: 60x42x206.9 (ШхГхВ)<br>Артикул: FLS329 |
| 4 | Шкаф комбинированный |  | 3 | Размер, см: 90x42x206.9 (ШхГхВ)<br>Артикул: FLS328 |
| 5 | Samurai KL-1.04 цвет 720 беж |  | 6 | Производитель: Китай<br>Размеры: 63x63x126 (ШхГхВ) |
| 5.1. | Кресло РА-16 Бежевая эко-кожа 920 |  | 3 | |
| 6 | Раковина VitrA Retro 5214B003-0001 (55x42.5 см) |  | 1 | Артикул: 5214B003-0001<br>Бренд: Vitra<br>Серия: RETRO |


План мебели

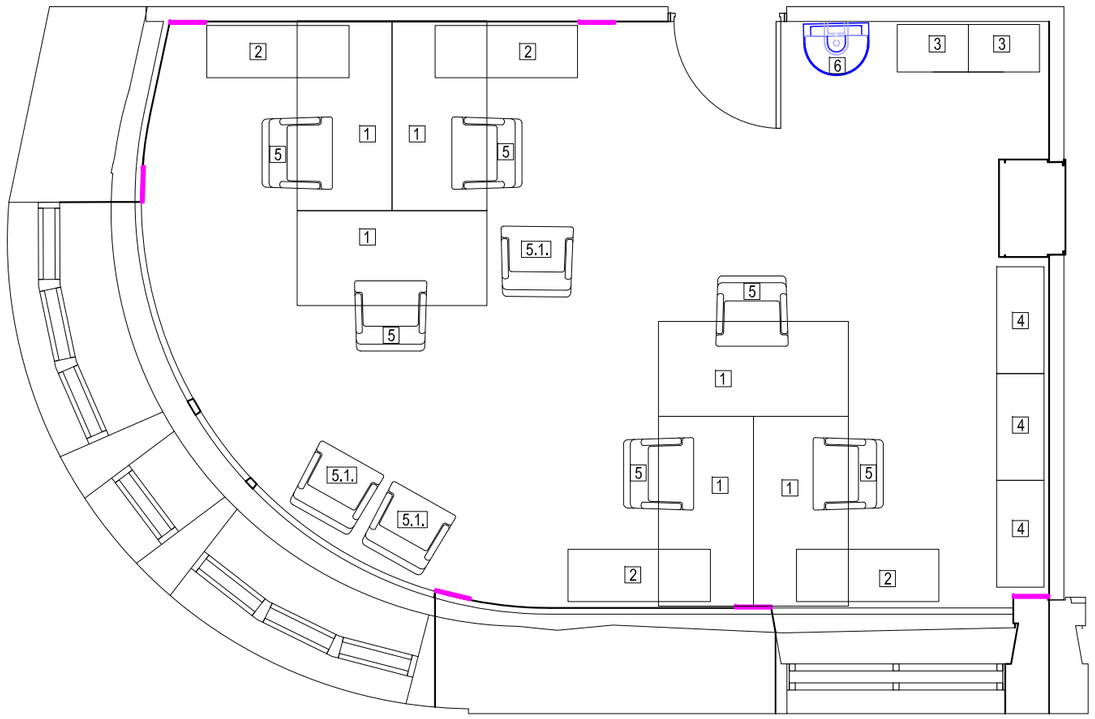




| | | | | |
|---|---|---|---|---|
| 7 | Зеркало Esbano ES-3429FRD |  | 1 | Размер 50×70 см |
| 8 | Смеситель для раковины GROHE Europlus - 33156002 |  | 1 | |
| 9 | Диспенсер универсальный для перчаток, масок и емкости под жидкости |  | 1 | Артикул DU-001<br>Ширина (мм) 100<br>Длина (мм) 450<br>Высота (мм) 340 |

| Изм. | Кол. | Лист | №док | Подпись | Дата | Архитектурные интерьеры. | Стадия | Лист | Листов |
|---|---|---|---|---|---|---|---|---|---|
| Архитектор | | Жадина М.А. | | | | | | | |
| | | | | | | 2 этаж. Помещение 2028. Ординаторская. План мебели со спецификацией. | | | |

Экран радиатора

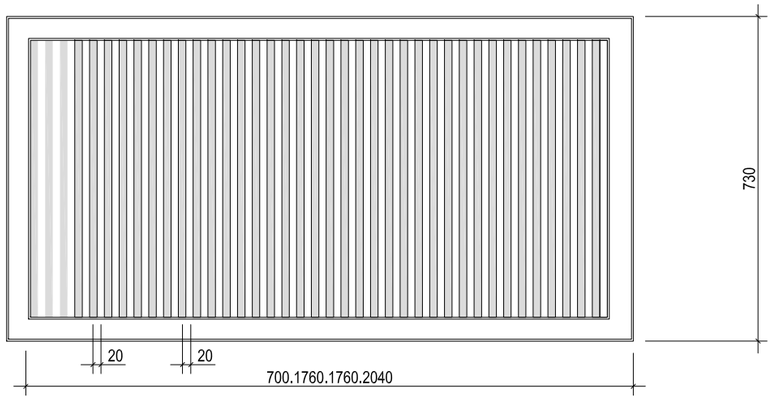

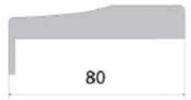
| | | | |
|---|---|---|---|
| Academy MEDEA PF<br><br>НАЛИЧНИК OXFORD<br><br> |  | Полотно 900x2100 | 1 | шт. |
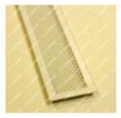
| | | | |
|---|---|---|---|
| Искусственный камень Staron Magnolia VM143 |  | Размер по арх.проекту | 4 шт |
| Вент решетка из латуни (Узор Ромбы с узлами ) Ral 1013 |  | 150x800 мм | 4 шт. |
| Декоративный экран из окрашенного МДФ, размер: 1525x790 |  | 730x 700,1760,1760,2040 | 4шт. |

| | | | |
|---|---|---|---|
| Окраска стен Caparol Amphibolin ) цвет уточняется в процессе авторского надзора | | 25 | м2 |
| Окраска стен Caparol Amphibolin ) цвет уточняется в процессе авторского надзора | | 15,3 | м2 |
| Окраска потолка Caparol CapaSilan (включая карниз и пилястры на стенах) | | 40 | м2 |

| Изм. | Кол. | Лист | №док | Подпись | Дата | Архитектурные интерьеры. | Стадия | Лист | Листов |
|---|---|---|---|---|---|---|---|---|---|
| Архитектор | | Жадина М.А. | | | | | | | |
| | | | | | | 2 этаж. Помещение 2028. Ординаторская. Экран радиатора. Спецификация дверей, отделки стен. | | | |
| | | | | | | | | | |
| | | | | | | | | | |



| Изм. | Кол. | Лист | №док | Подпись | Дата | Архитектурные интерьеры. | Стадия | Лист | Листов |
|---|---|---|---|---|---|---|---|---|---|
| Архитектор | | Жадина М.А. | | | | | | | |
| | | | | | | 2 этаж. Помещение 2028. Ординаторская. Визуализация помещения. | | | |
| | | | | | | | | | |
| | | | | | | | | | |



| Изм. | Кол. | Лист | №док | Подпись | Дата | Архитектурные интерьеры. | Стадия | Лист | Листов |
|---|---|---|---|---|---|---|---|---|---|
| Архитектор | | Жадина М.А. | | | | | | | |
| | | | | | | 2 этаж. Помещение 2028. Ординаторская. Визуализация помещения. | | | |
| | | | | | | | | | |
| | | | | | | | | | |