ПРОЕКТНАЯ ДОКУМЕНТАЦИЯ

«Федеральное государственное бюджетное учреждение "Больница с поликлиникой" Управления делами Президента Российской Федерации.

Реконструкция (в режиме реставрации с приспособлением к современному использованию)

по адресу: г. Москва, Романов пер., д. 2/6, стр. 2

УТВЕРЖДАЮ
Управляющий делами Президента
Российской Федерации
_____А.С.КОЛПАКОВ

"____" _____ 2022 г.

СОГЛАСОВАНО
Начальник Главного управления
капитального строительства Управления
делами Президента Российской Федерации

_____ А.В. СТЕПАНОВ

"____" _____ 2022 г.

СОГЛАСОВАНО
Директор ФГБУ "Управление заказчика
строительства и реконструкции объектов
федеральных государственных органов"
Управление делами Президента
Российской Федерации

_____ А.В. МОЛОТКОВ

"____" _____ 2022 г.

РАЗРАБОТАЛ
Директор по проектированию Дирекции по
проектированию №1 АО "МСУ-1"
_____ Л.А. ВОРОНКОВА
"____" _____ 2022 г.

Архитектурно-художественные решения интерьеров

1217-12/21/ПИР



Москва, 2022

СОГЛАСОВАНО
Заместитель управляющего делами
Президента Российской Федерации

_____О.Ю. ЛЯКИНА

"____" _____ 2022 г.

СОГЛАСОВАНО
Заместитель управляющего делами
Президента Российской Федерации-
начальник Главного медицинского
Управления делами Президента
Российской Федерации

_____ Д.Н. ВЕРБОВОЙ

"____" _____ 2022 г.

СОГЛАСОВАНО
Главный врач ФГБУ "Больница с
поликлиникой" Управления делами
Президента Российской Федерации

_____ Н.Ч. КИРИЛЛОВА

"____" _____ 2022 г.

2. Содержание
3. 1 этаж. Главный вестибюль
7. 1 этаж. Приемное отделение 1007, 1008
9. 1 этаж. Фрагмент коридора
11. 1 этаж. Ожидальная
13. 4 этаж. Помещение 4080
14. 1 этаж. Кабинет заведующего
17. 1 этаж. Кабина для переодевания
18. 1 этаж. Санузел посетителей 1066
20. 2 этаж. План холла-рекреации
24. 2 этаж. Кабинет врача невролога
25. 3 этаж. Процедурная
27. 3 этаж. Помещение 3061
29. 2 этаж. Помещение 2028. Ординаторская
31. 3 этаж. Фрагмент коридора с постом медсестры
33. 3 этаж. Палата 3001
36. 3 этаж. Помещение 3004
38. 3 этаж. Помещение 3001а
39. 3 этаж. Палата на 1 койку 3018
41. 5 этаж. Буфет

Изм.	Кол.	Лист	№док	Подпись	Дата	Архитектурные интерьеры.	Стадия	Лист	Листов
Архитектор		Жадина М.А.						2	
						Содержание			






Изм.	Кол.	Лист	№док	Подпись	Дата	Архитектурные интерьеры.	Стадия	Лист	Листов
Архитектор		Жадина М.А.						3	
						2 этаж. Кабинет врача невролога. Визуализации.			



Изм.	Кол.	Лист	№док	Подпись	Дата	Архитектурные интерьеры.	Стадия	Лист	Листов
Архитектор		Жадина М.А.						4	
						1 этаж. Кабинет заведующего. Визуализации.			



Изм.	Кол.	Лист	№док	Подпись	Дата	Архитектурные интерьеры.	Стадия	Лист	Листов
Архитектор		Жадина М.А.						5	
						1 этаж. Кабинет заведующего. Визуализации.			

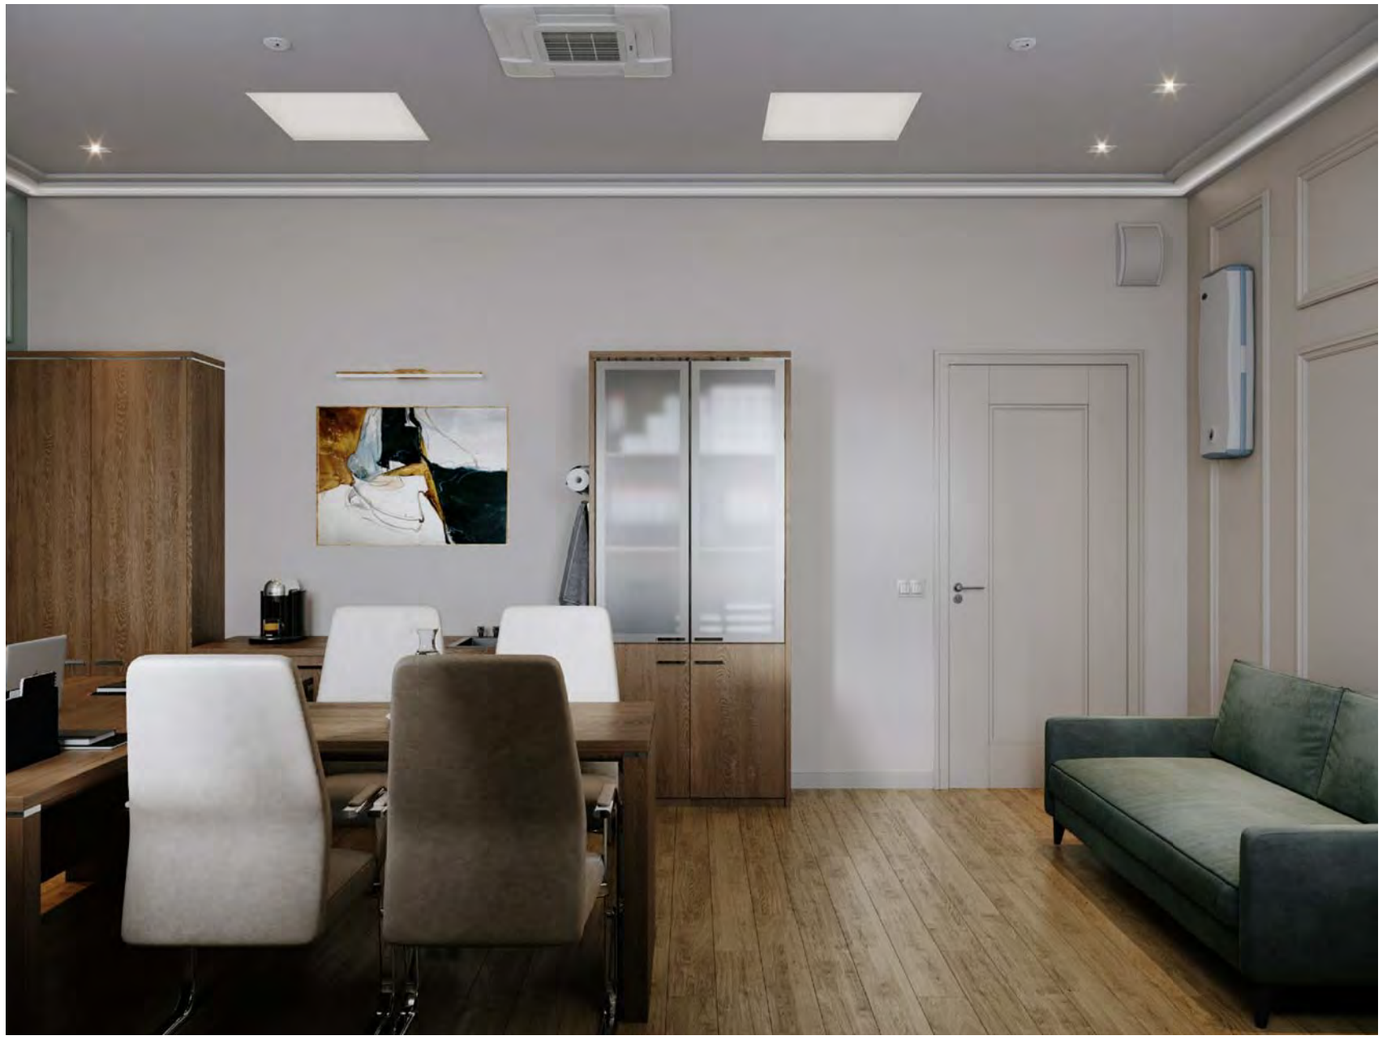

Изм.	Кол.	Лист	№док	Подпись	Дата	Архитектурные интерьеры.	Стадия	Лист	Листов
Архитектор		Жадина М.А.						6	
						1 этаж. Кабинет заведующего. Визуализации.			



Изм.	Кол.	Лист	№док	Подпись	Дата	Архитектурные интерьеры.	Стадия	Лист	Листов
Архитектор		Жадина М.А.						7	
						3 этаж.Помещение 3004. Визуализации.			



Изм.	Кол.	Лист	№док	Подпись	Дата	Архитектурные интерьеры.	Стадия	Лист	Листов
Архитектор		Жадина М.А.						8	
						3 этаж.Помещение 3004. Визуализации.			





Изм.	Кол.	Лист	№док	Подпись	Дата	Архитектурные интерьеры.	Стадия	Лист	Листов
Архитектор		Жадина М.А.						9	
						3 этаж.Фрагмент корирора с постом медсестры.Визуализации.			





Изм.	Кол.	Лист	№док	Подпись	Дата	Архитектурные интерьеры.	Стадия	Лист	Листов
Архитектор		Жадина М.А.						10	
						3 этаж.Фрагмент корирора с постом медсестры.Визуализации.			



Изм.	Кол.	Лист	№док	Подпись	Дата	Архитектурные интерьеры.	Стадия	Лист	Листов
Архитектор		Жадина М.А.						11	
						3 этаж. Палата 3001. Визуализации.			



Изм.	Кол.	Лист	№док	Подпись	Дата	Архитектурные интерьеры.	Стадия	Лист	Листов
Архитектор		Жадина М.А.						12	
						3 этаж. Палата 3001. Визуализации.			



Изм.	Кол.	Лист	№док	Подпись	Дата	Архитектурные интерьеры.	Стадия	Лист	Листов
Архитектор		Жадина М.А.						13	
						3 этаж. Палата 3001. Визуализации.			





Изм.	Кол.	Лист	№док	Подпись	Дата	Архитектурные интерьеры.	Стадия	Лист	Листов
Архитектор		Жадина М.А.						14	
						3 этаж.Помещение 3001а. Визуализации.			



Изм.	Кол.	Лист	№док	Подпись	Дата	Архитектурные интерьеры.	Стадия	Лист	Листов
Архитектор		Жадина М.А.						15	
						2 этаж. План холла- рекрекации. Визуализации.			




Изм.	Кол.	Лист	№док	Подпись	Дата	Архитектурные интерьеры.	Стадия	Лист	Листов
Архитектор		Жадина М.А.						16	
						2 этаж. План холла- рекрекации. Визуализации.			



Изм.	Кол.	Лист	№док	Подпись	Дата	Архитектурные интерьеры.	Стадия	Лист	Листов
Архитектор		Жадина М.А.						17	
						2 этаж. План холла- рекрекации. Визуализации.			




Изм.	Кол.	Лист	№док	Подпись	Дата	Архитектурные интерьеры.	Стадия	Лист	Листов
Архитектор		Жадина М.А.						18	
						2 этаж. План холла- рекрекации. Визуализации.			

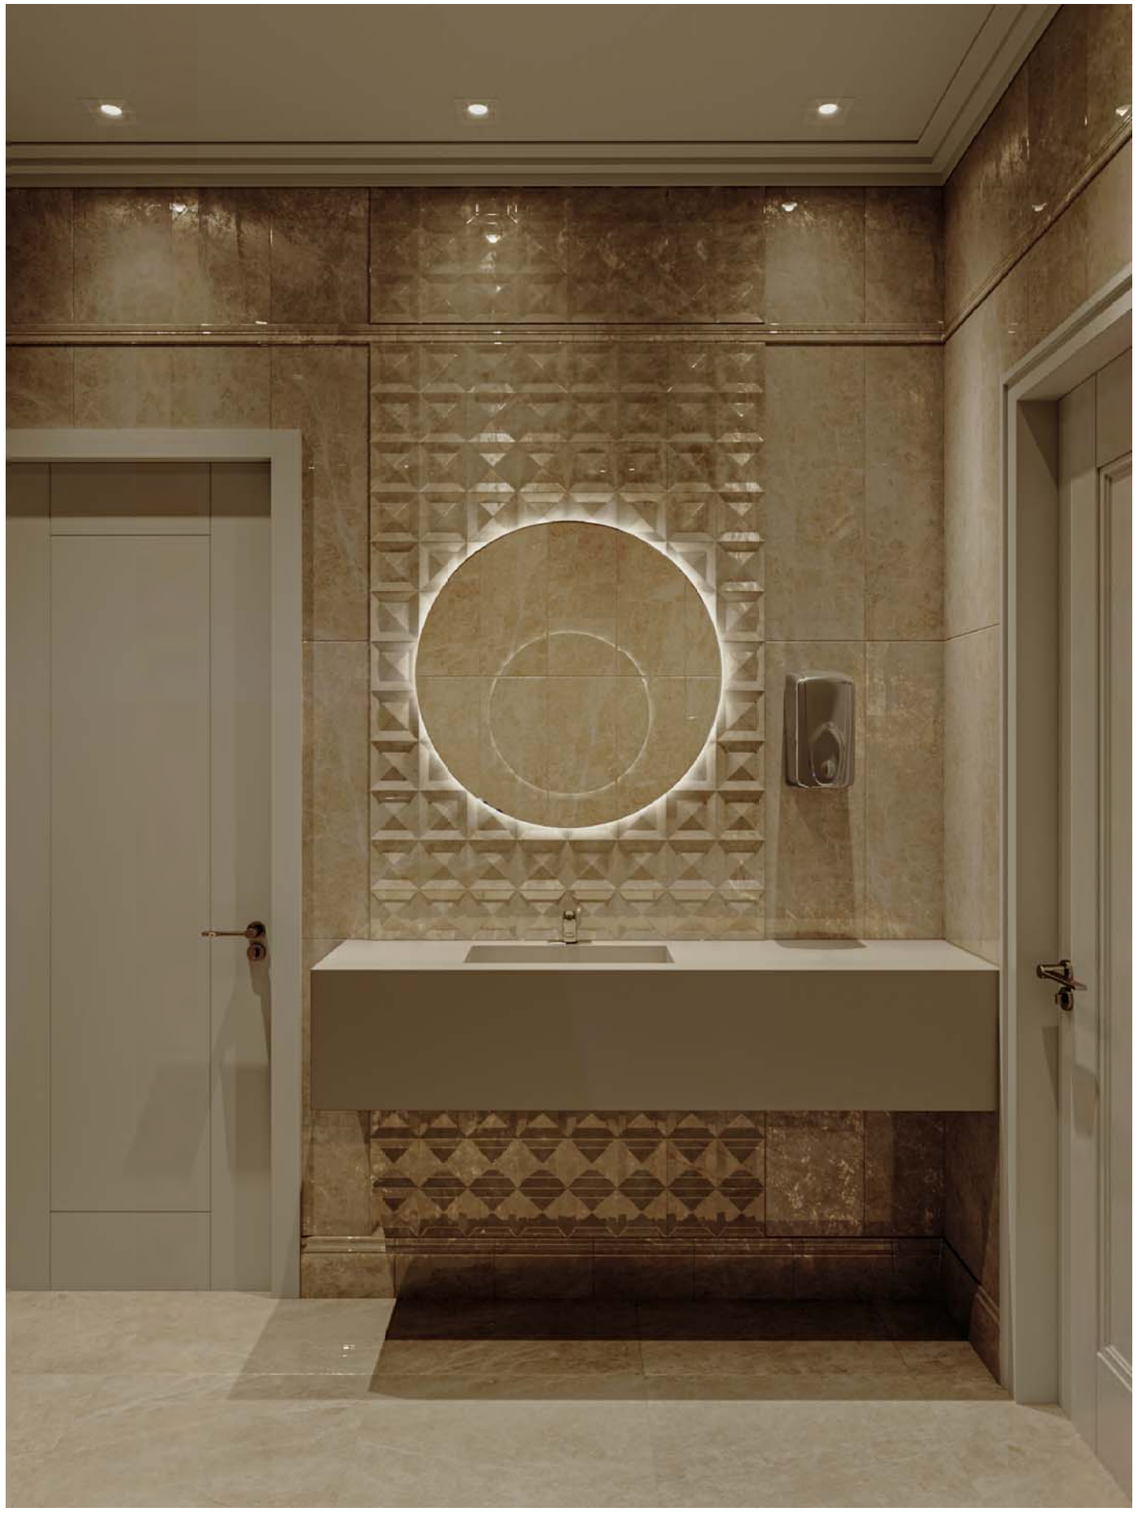



Изм.	Кол.	Лист	№док	Подпись	Дата	Архитектурные интерьеры.	Стадия	Лист	Листов
Архитектор		Жадина М.А.						19	
						1 этаж. Санузел посетителей 1066. Визуализация помещения.			

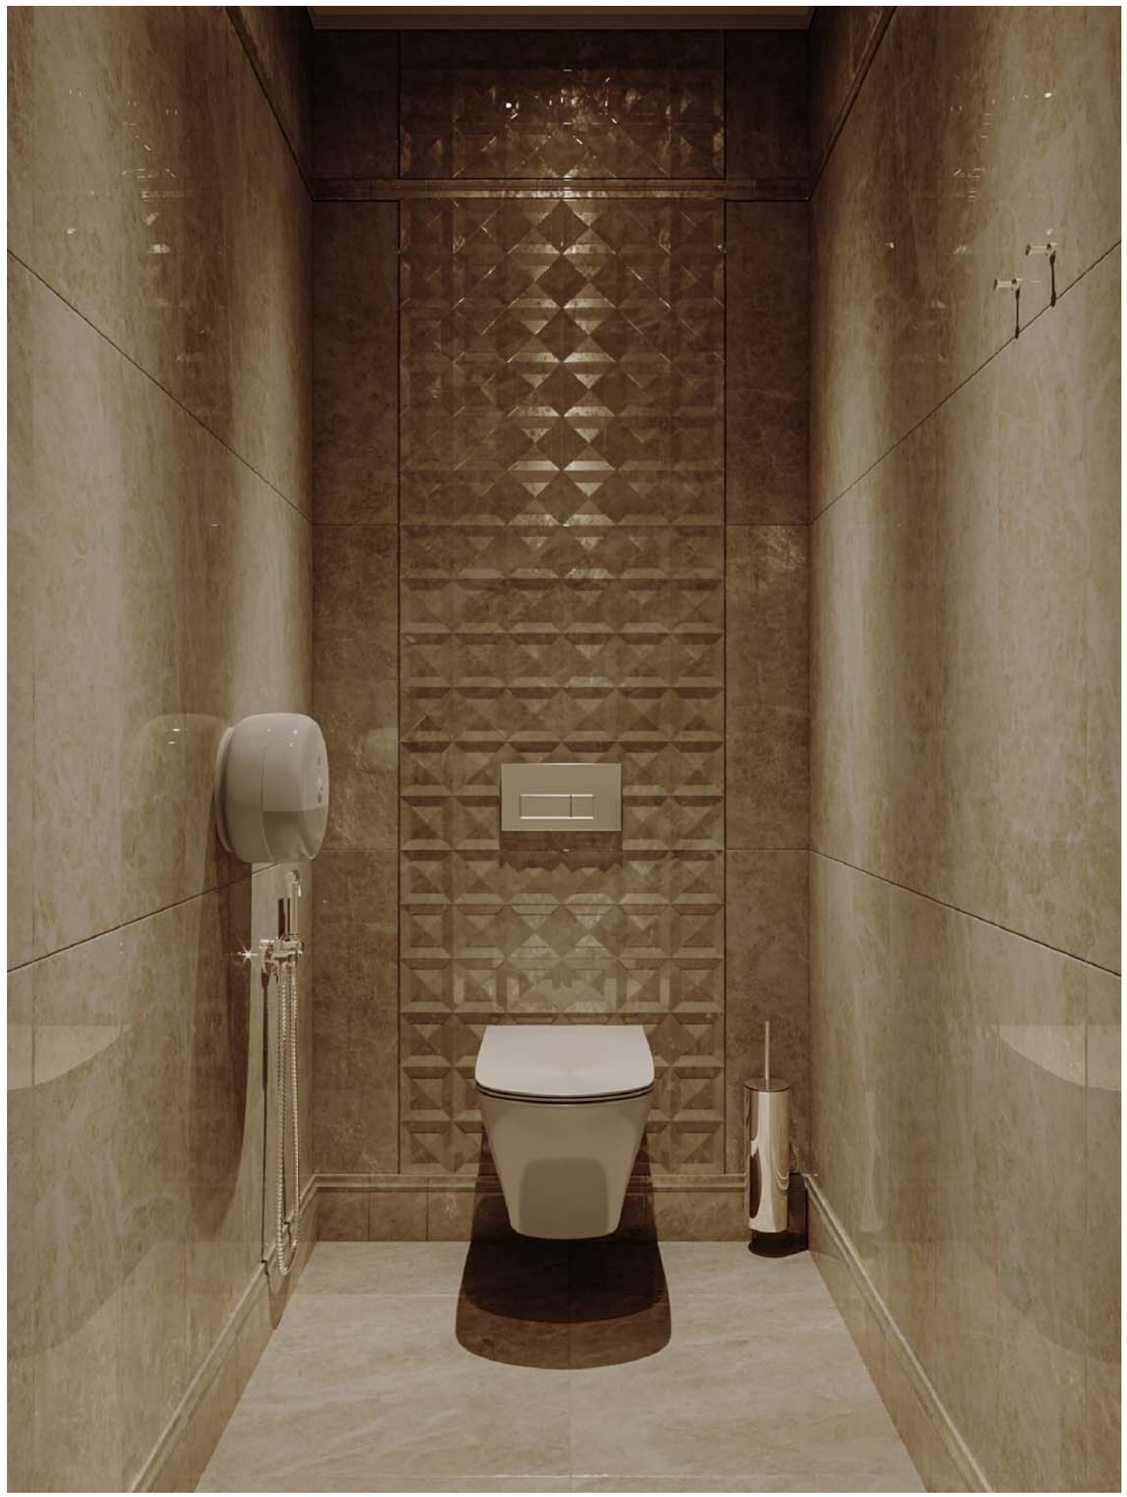

Изм.	Кол.	Лист	№док	Подпись	Дата	Архитектурные интерьеры.	Стадия	Лист	Листов
Архитектор		Жадина М.А.						20	
						1 этаж. Санузел посетителей 1066. Визуализация помещения.			



Изм.	Кол.	Лист	№док	Подпись	Дата	Архитектурные интерьеры.	Стадия	Лист	Листов
Архитектор		Жадина М.А.						21	
						1 этаж. Фрагмент корирора. Визуализация помещения.			



Изм.	Кол.	Лист	№док	Подпись	Дата	Архитектурные интерьеры.	Стадия	Лист	Листов
Архитектор		Жадина М.А.						22	
						1 этаж. Фрагмент корирора. Визуализация помещения.			



Изм.	Кол.	Лист	№док	Подпись	Дата	Архитектурные интерьеры.	Стадия	Лист	Листов
Архитектор		Жадина М.А.						23	
						1 этаж. Ожидальная. Визуализация помещения.			



Изм.	Кол.	Лист	№док	Подпись	Дата	Архитектурные интерьеры.	Стадия	Лист	Листов
Архитектор		Жадина М.А.						24	
						1 этаж. Ожидальная. Визуализация помещения.			



Изм.	Кол.	Лист	№док	Подпись	Дата	Архитектурные интерьеры.	Стадия	Лист	Листов
Архитектор		Жадина М.А.						25	
						3 этаж. Палата на 1 койку 3018. Визуализация помещения.			



Изм.	Кол.	Лист	№док	Подпись	Дата	Архитектурные интерьеры.	Стадия	Лист	Листов
Архитектор		Жадина М.А.						26	
						3 этаж. Палата на 1 койку 3018. Визуализация помещения.			






Изм.	Кол.	Лист	№док	Подпись	Дата	Архитектурные интерьеры.	Стадия	Лист	Листов
Архитектор		Жадина М.А.						27	
						1 этаж. Кабина для переодевания. Визуализации.			





Изм.	Кол.	Лист	№док	Подпись	Дата	Архитектурные интерьеры.	Стадия	Лист	Листов
Архитектор		Жадина М.А.						28	
						3 этаж. Процедурная. Визуализация помещения.			

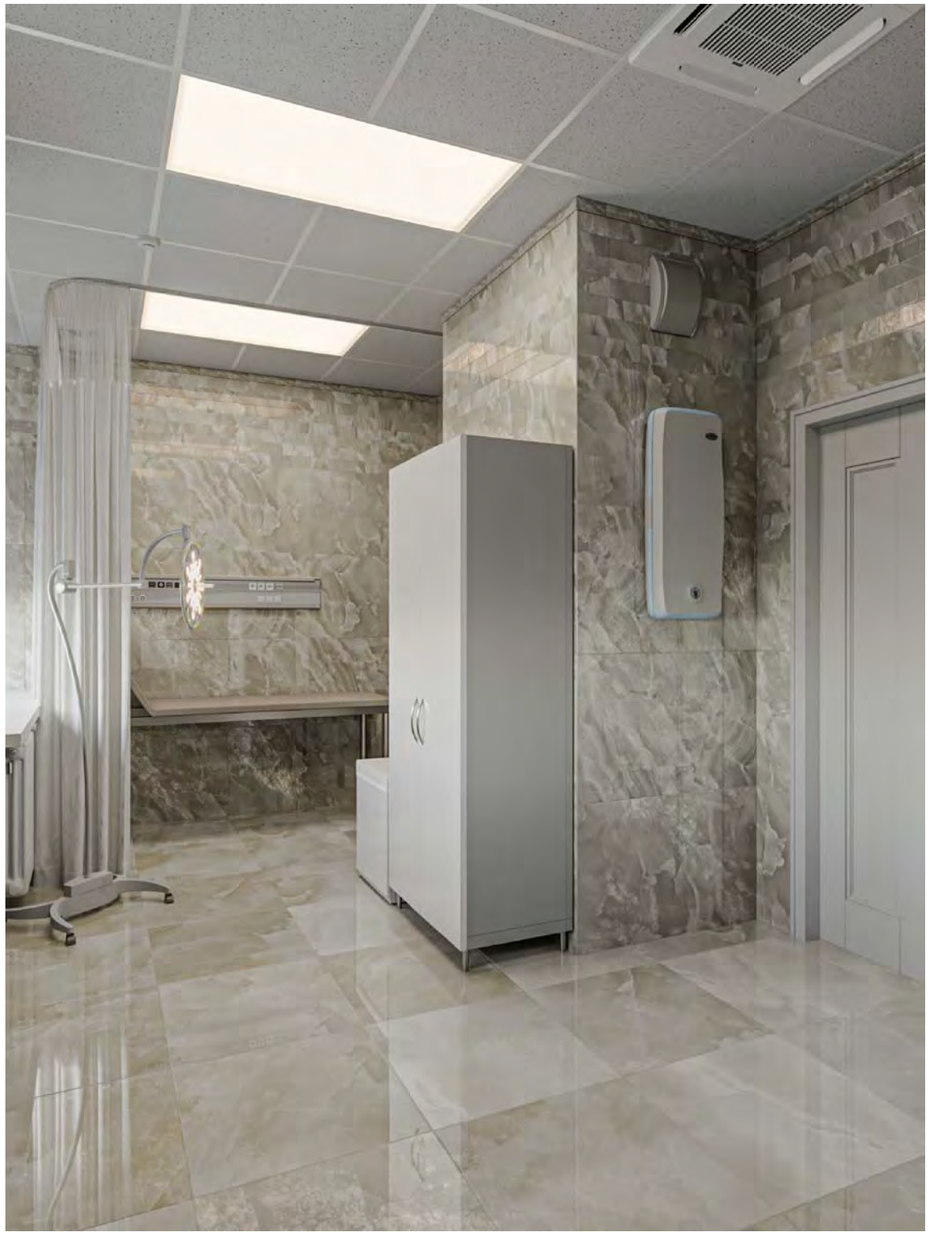

Изм.	Кол.	Лист	№док	Подпись	Дата	Архитектурные интерьеры.	Стадия	Лист	Листов
Архитектор		Жадина М.А.						29	
						3 этаж. Процедурная. Визуализация помещения.			



Изм.	Кол.	Лист	№док	Подпись	Дата	Архитектурные интерьеры.	Стадия	Лист	Листов
Архитектор		Жадина М.А.						30	
						1 этаж. Главный вестибюль. Визуализация помещения.			



Изм.	Кол.	Лист	№док	Подпись	Дата	Архитектурные интерьеры.	Стадия	Лист	Листов
Архитектор		Жадина М.А.						31	
						1 этаж. Главный вестибюль. Визуализация помещения.			



Изм.	Кол.	Лист	№док	Подпись	Дата	Архитектурные интерьеры.	Стадия	Лист	Листов
Архитектор		Жадина М.А.						32	
						1 этаж. Главный вестибюль. Визуализация помещения.			



Изм.	Кол.	Лист	№док	Подпись	Дата	Архитектурные интерьеры.	Стадия	Лист	Листов
Архитектор		Жадина М.А.						33	
						1 этаж. Главный вестибюль. Визуализация помещения.			





Изм.	Кол.	Лист	№док	Подпись	Дата	Архитектурные интерьеры.	Стадия	Лист	Листов
Архитектор		Жадина М.А.						34	
						1этаж. Приемное отделение 1007,1008. Визуализация помещения.			



Изм.	Кол.	Лист	№док	Подпись	Дата	Архитектурные интерьеры.	Стадия	Лист	Листов
Архитектор		Жадина М.А.						35	
						1этаж. Приемное отделение 1007,1008. Визуализация помещения.			



Изм.	Кол.	Лист	№док	Подпись	Дата	Архитектурные интерьеры.	Стадия	Лист	Листов
Архитектор		Жадина М.А.						36	
						3 этаж. Помещение 3061. Визуализация помещения.			



Изм.	Кол.	Лист	№док	Подпись	Дата	Архитектурные интерьеры.	Стадия	Лист	Листов
Архитектор		Жадина М.А.						37	
						3 этаж. Помещение 3061. Визуализация помещения.			



Изм.	Кол.	Лист	№док	Подпись	Дата	Архитектурные интерьеры.	Стадия	Лист	Листов
Архитектор		Жадина М.А.						38	
						2 этаж. Помещение 2028. Ординаторская. Визуализация помещения.			



Изм.	Кол.	Лист	№док	Подпись	Дата	Архитектурные интерьеры.	Стадия	Лист	Листов
Архитектор		Жадина М.А.						39	
						2 этаж. Помещение 2028. Ординаторская. Визуализация помещения.			





Изм.	Кол.	Лист	№док	Подпись	Дата	Архитектурные интерьеры.	Стадия	Лист	Листов
Архитектор		Жадина М.А.						40	
						4 этаж. Помещение 4080. Экран радиатора.			





Изм.	Кол.	Лист	№док	Подпись	Дата	Архитектурные интерьеры.	Стадия	Лист	Листов
Архитектор		Жадина М.А.						41	
						5 этаж. Буфет. Визуализация помещения.			





Изм.	Кол.	Лист	№док	Подпись	Дата	Архитектурные интерьеры.	Стадия	Лист	Листов
Архитектор		Жадина М.А.						42	
						5 этаж. Буфет. Визуализация помещения.			