

Экспликация помещений Блок А. Подвал.

Номер	Имя	Площадь	Пож. опасность.	Класс чистоты
0037	Коридор	36.9 м²		
0038	Гардеробная уличной одежды персонала	6.2 м²		
0039	Гардероб рабочей и домашней одежды	23.7 м²		
0039а	Уборная для персонала	1.3 м²		
0039б	Душевая	2.1 м²		
0041	Гардеробная персонала для домашней и рабочей одежды	17.6 м²		
0043	Душевая	2.1 м²		
0044	Кроссовая	7.6 м²	В4	
0045	Гардеробная персонала для домашней и рабочей одежды	18.9 м²		
0046	Уборная для персонала	1.7 м²		
0047	Душевая	4.5 м²		
0048	Электрощитовая	14.0 м²	В4	
0053	Уборная для персонала	1.5 м²		
0056	Лестничная клетка 8	27.6 м²		
0071	Лестничная клетка 7	0.0 м²		

Примечание

- данный лист читать совместно со схемами систем вентиляции.


Изм.	Кол.уч.	Лист	№док.	Подп.	Дата	1234-02/22/АН-ПБ7			
						Федеральное государственное бюджетное учреждение "Больница с поликлиникой" Управления делами Президента Российской Федерации, по адресу: г.Москва, Романов пер., д.2/6 стр. 2. Реконструкция (в режиме реставрации с приспособлением к современному использованию) здания			
Разработал		Гаджимурадов			30.09.22	Противодымная вентиляция	Стадия	Лист	Листов
Проверил		Волкова			30.09.22		АН	2	
Норм. контр		Волкова			30.09.22	Подвал	АО "МСУ-1"		
ГИП		Ивонин			30.09.22				

Взам. инв. №

Подп. и дата

Инв. № подл.

Формат А2А

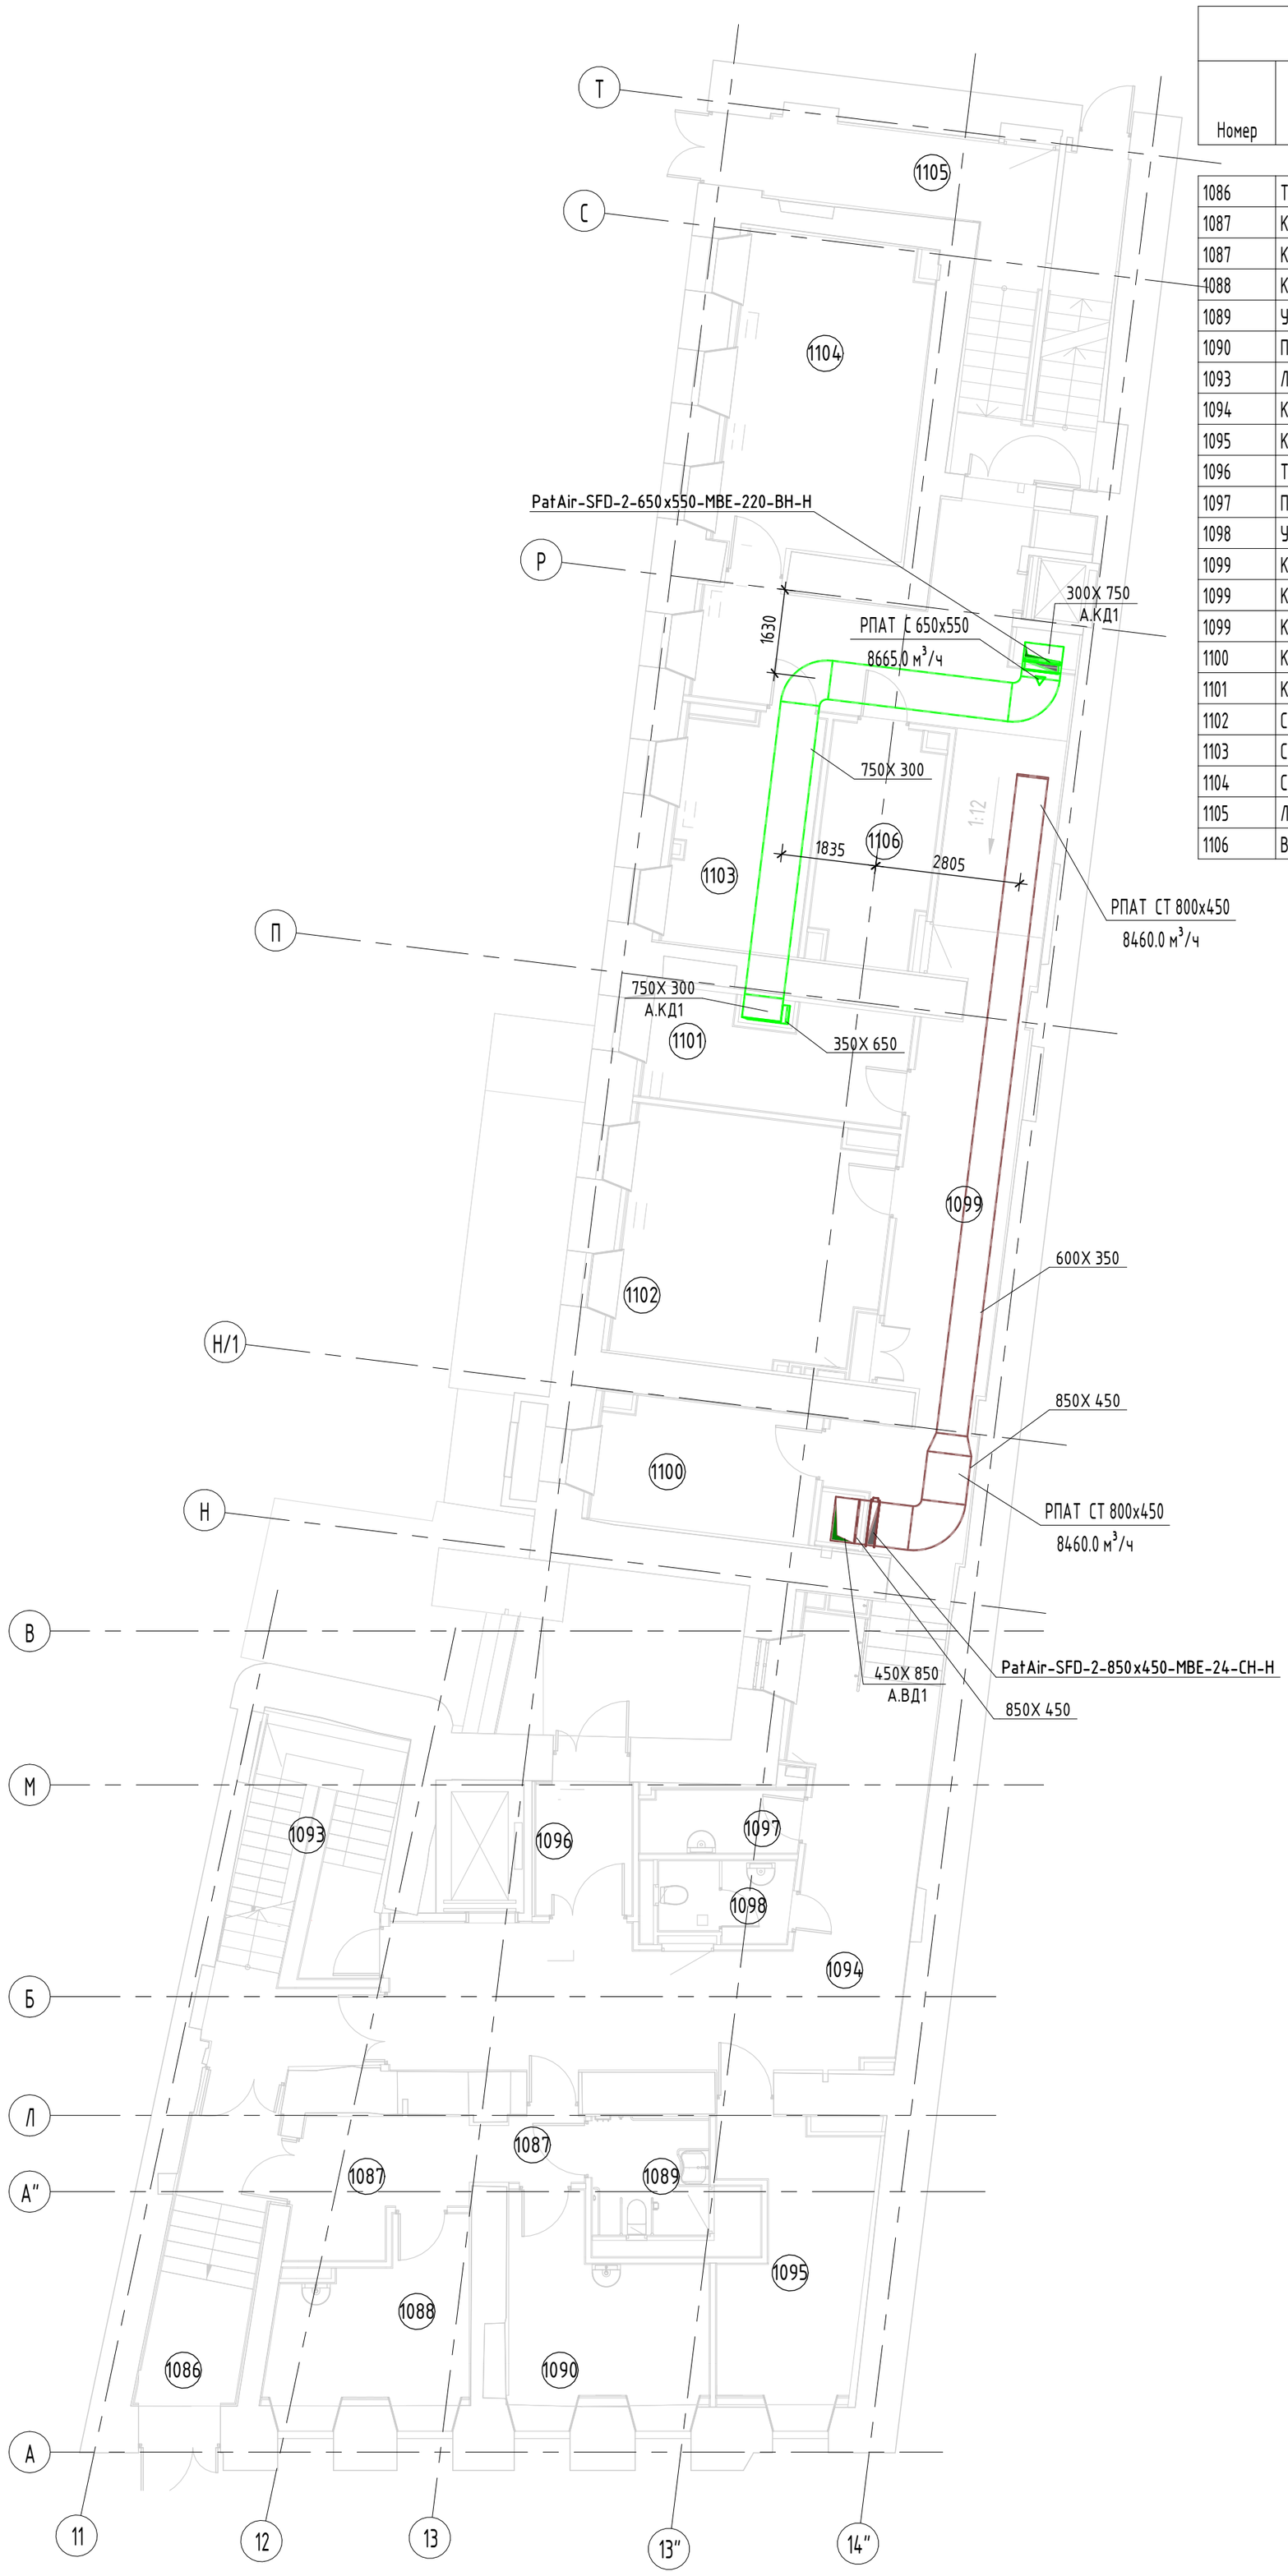

Экспликация помещений Блок А. 1 этаж

Номер	Имя	Площадь	Пож. опасность.	Класс чистоты
1086	Тамбур	11.6 м²		
1087	Коридор-ожидальня	7.7 м²		Г
1087	Коридор-ожидальня	1.9 м²		Г
1088	Кабинет врача-инфекциониста	10.7 м²		В
1089	Уборная для посетителей	4.9 м²		Г
1090	Процедурная	11.5 м²		Б
1093	Лестничная клетка 7	18.0 м²		
1094	Коридор	41.5 м²		
1095	Комната управления мед. газами	13.4 м²	В3	Г
1096	Тамбур	4.7 м²		
1097	Помещение хранения предметов уборки	3.7 м²	В4	Г
1098	Уборная для персонала	3.6 м²		Г
1099	Коридор	15.1 м²		Г
1099	Коридор	28.7 м²		Г
1099	Коридор	6.1 м²		Г
1100	Комната хранения расходных материалов	9.9 м²	В4	Г
1101	Кабинет МТО	10.2 м²		Г
1102	Серверная	23.0 м²	В3	Г
1103	Складское помещение МТО, хранение лекарственных средств	11.8 м²	В3	Г
1104	Склад лекарств	22.0 м²	В3	Г
1105	Лестничная клетка 8	23.3 м²		
1106	ВРУ	9.6 м²	В4	Г

Примечание

- данный лист читать совместно со схемами систем вентиляции.


Изм.	Кол.уч.	Лист	№док.	Подп.	Дата	1234-02/22/АН-ПБ7			
						Федеральное государственное бюджетное учреждение "Больница с поликлиникой" Управления делами Президента Российской Федерации, по адресу: г.Москва, Романов пер., д.2/6 стр. 2. Реконструкция (в режиме реставрации с приспособлением к современному использованию) здания			
Разработал		Гаджимурадов			30.09.22	Противодымная вентиляция	Стадия	Лист	Листов
Проверил		Волкова			30.09.22		АН	4	
Норм. контр		Волкова			30.09.22	1 этаж	АО "МСУ-1"		
ГИП		Ивонин			30.09.22				

Взам. инв. №

Подп. и дата

Инв. № подл.

Формат А2

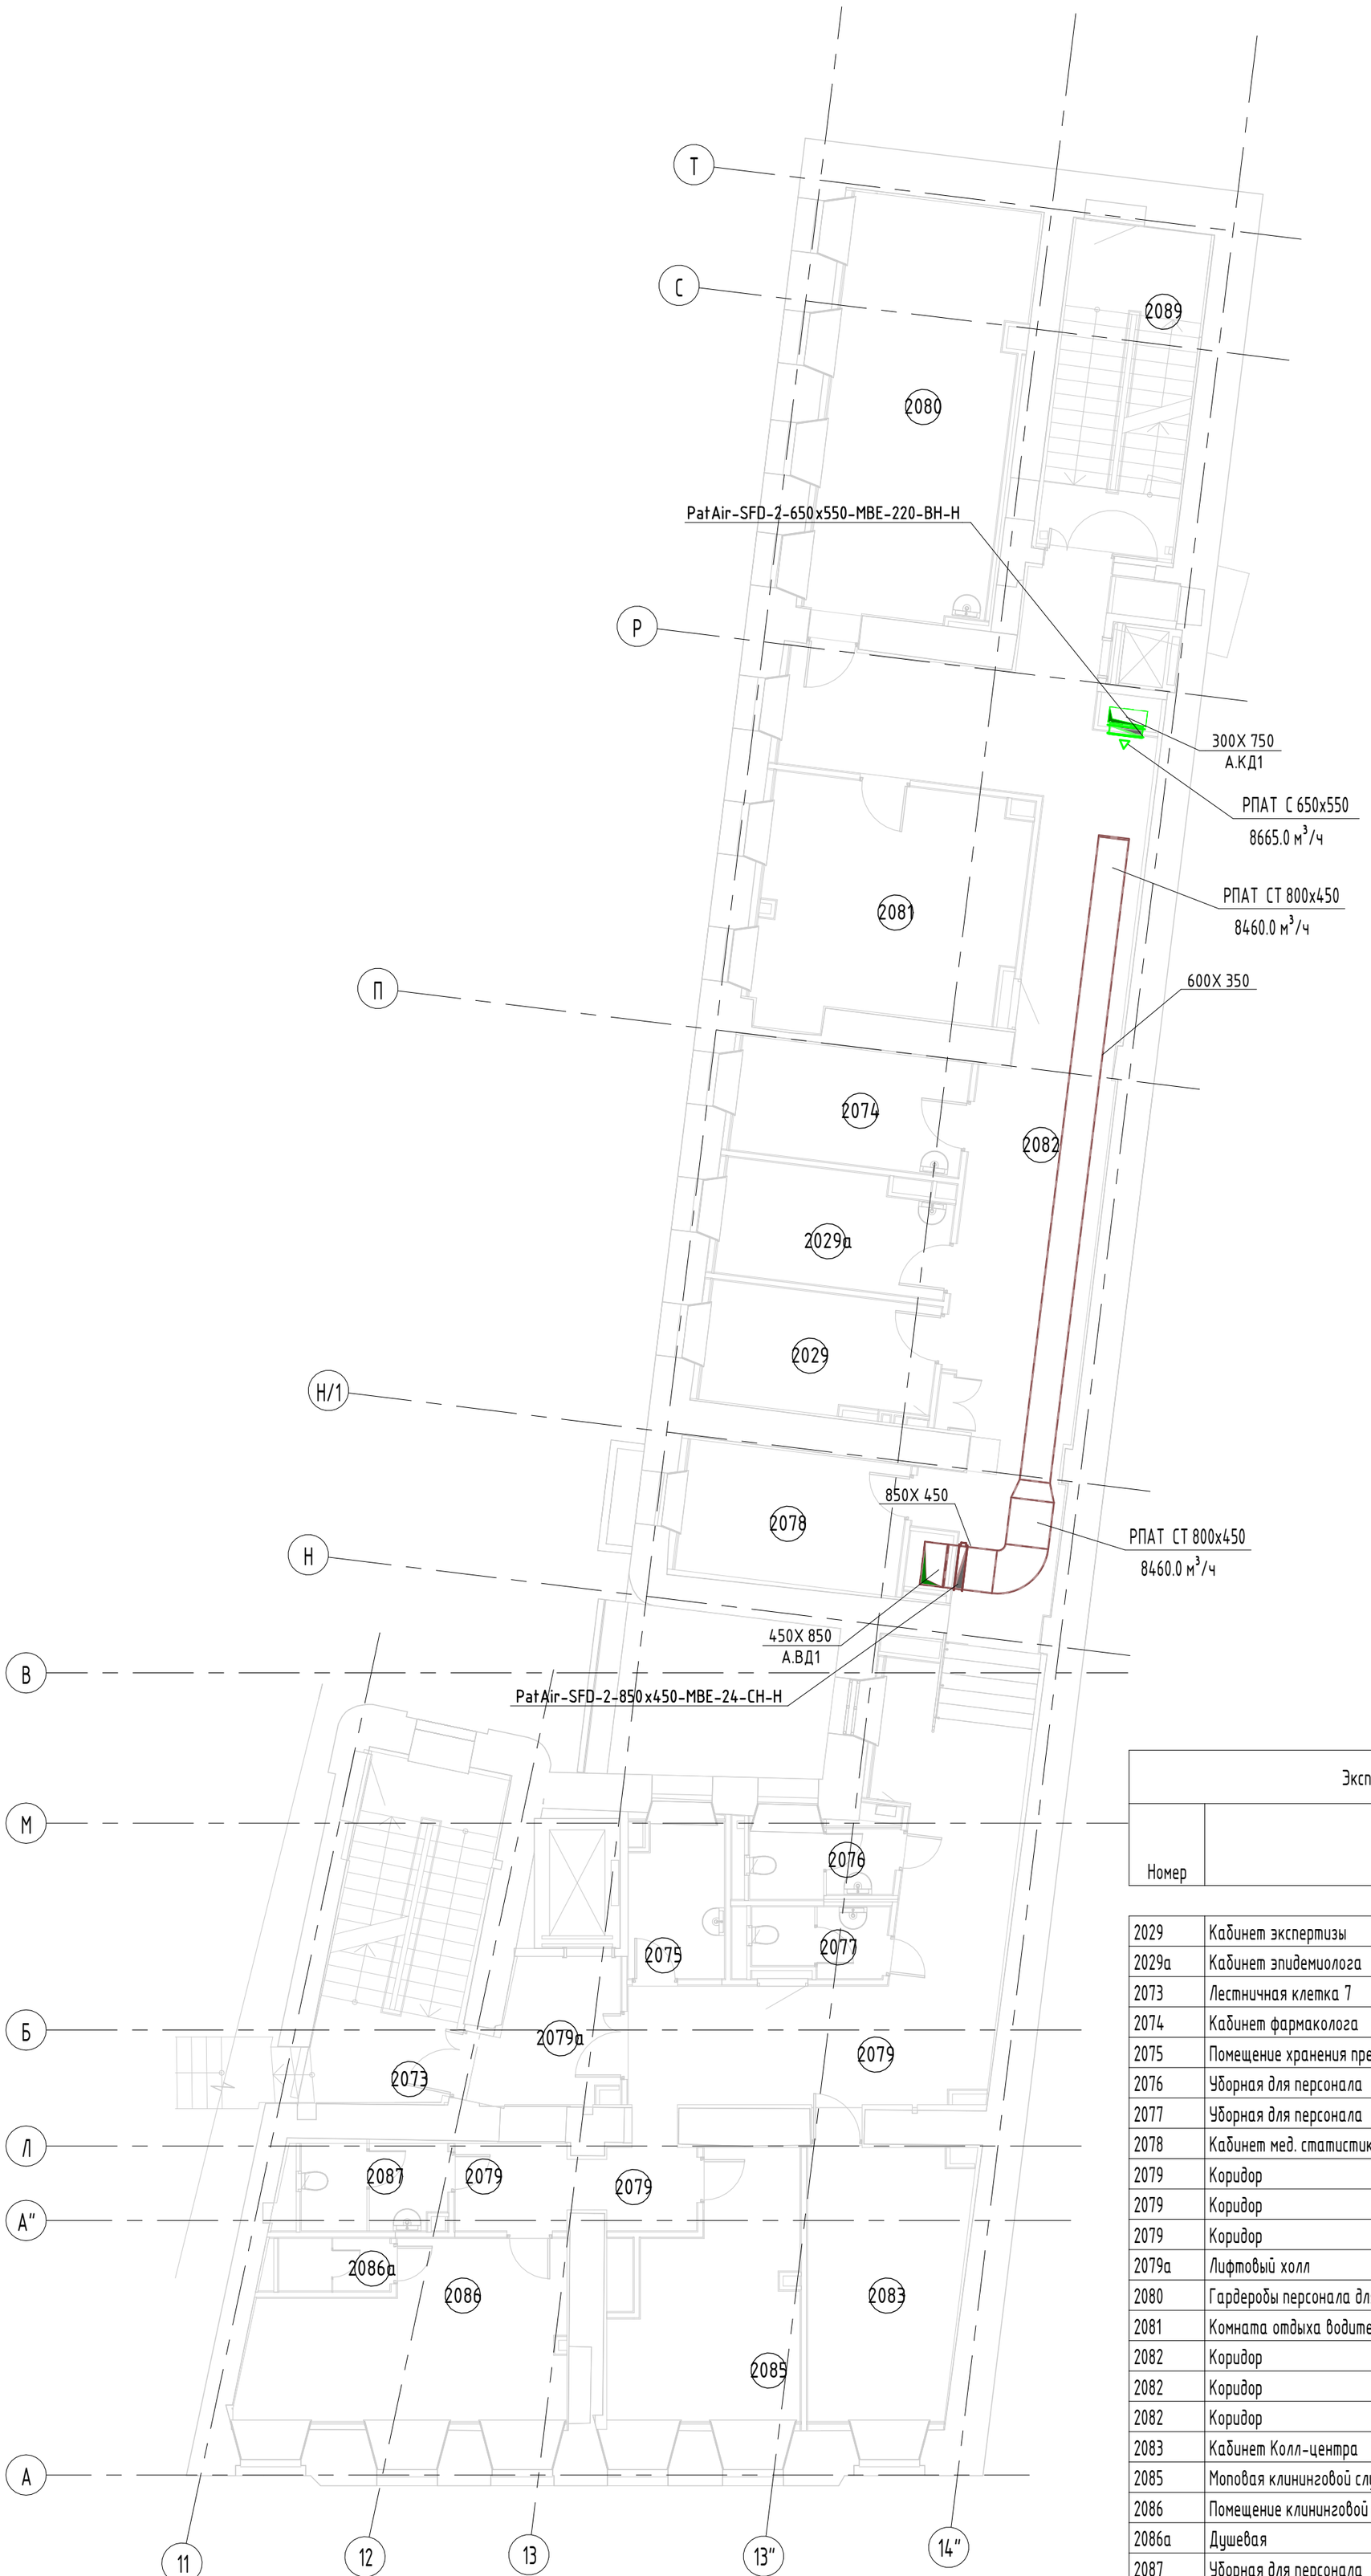

Экспликация помещений Блок А. 2 этаж

Номер	Имя	Площадь	Пож. опасность.	Класс чистоты
2029	Кабинет экспертизы	10.4 м²		
2029а	Кабинет эпидемиолога	9.9 м²		
2073	Лестничная клетка 7	18.9 м²		
2074	Кабинет фармаколога	10.4 м²		
2075	Помещение хранения предметов уборки	5.4 м²	В4	Г
2076	Уборная для персонала	3.7 м²		Г
2077	Уборная для персонала	3.2 м²		Г
2078	Кабинет мед. статистики	11.5 м²		
2079	Коридор	33.8 м²		
2079	Коридор	3.8 м²		
2079	Коридор	2.9 м²		
2079а	Лифтовый холл	6.7 м²		
2080	Гардеробы персонала для домашней и рабочей одежды	29.7 м²		
2081	Комната отдыха водителей	23.4 м²		
2082	Коридор	19.4 м²		
2082	Коридор	29.6 м²		
2082	Коридор	6.3 м²		
2083	Кабинет Колл-центра	16.3 м²		
2085	Моповая клининговой службы	15.5 м²		Г
2086	Помещение клининговой службы	19.5 м²		Г
2086а	Душевая	2.1 м²		
2087	Уборная для персонала	4.6 м²		Г
2089	Лестничная клетка 8	17.7 м²		

Примечание

- данный лист читать совместно со схемами систем вентиляции.

Изм.	Кол.уч.	Лист	№док.	Подп.	Дата
Разработал		Гаджимурадов			30.09.22
Проверил		Волкова			30.09.22
Норм. контр		Волкова			30.09.22
ГИП		Ивонин			30.09.22

1234-02/22/АН-ПБ7

Федеральное государственное бюджетное учреждение "Больница с поликлиникой" Управления делами Президента Российской Федерации, по адресу: г.Москва, Романов пер., д.2/6 стр. 2. Реконструкция (в режиме реставрации с приспособлением к современному использованию) здания


Противодымная вентиляция	Стадия	Лист	Листов
	АН	5	
2 этаж	АО "МСУ-1"		

Взам. инв. №

Подп. и дата

Инв. № подл.

Формат А2

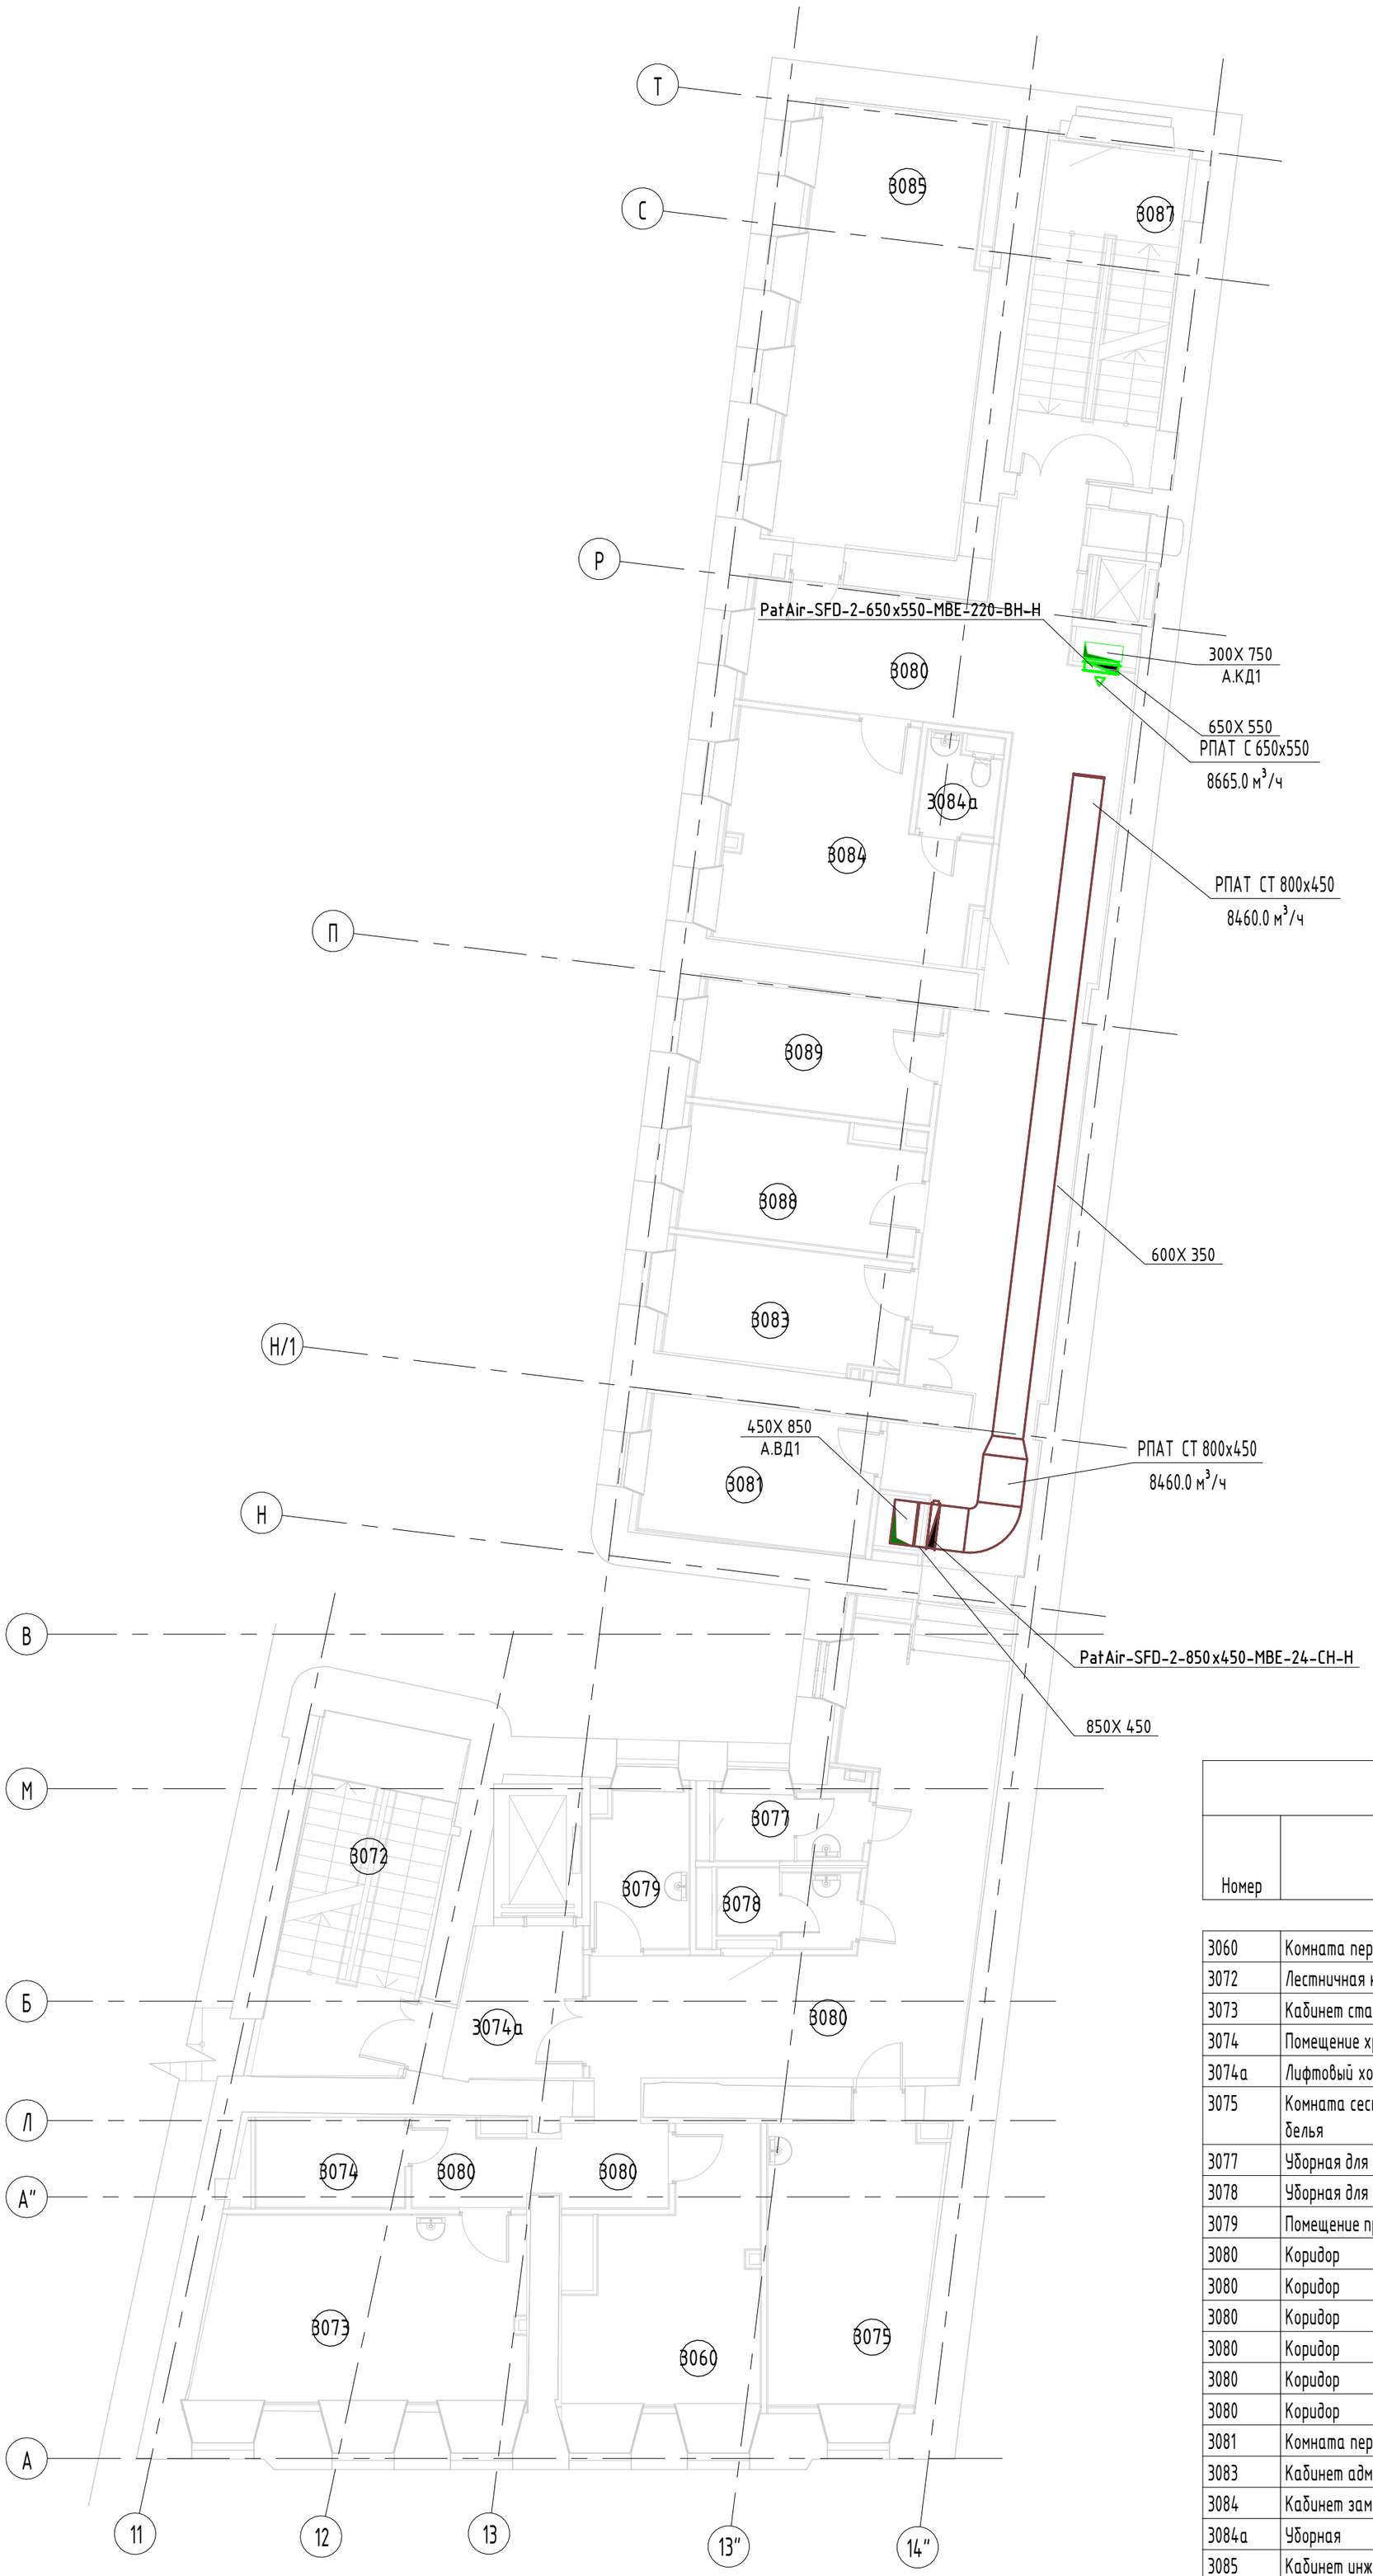

Экспликация помещений Блок А. 3 этаж

Номер	Имя	Площадь	Пож. опасность.	Класс чистоты
3060	Комната персонала	15.7 м²		Г
3072	Лестничная клетка 7	18.9 м²		
3073	Кабинет старшей сестры	22.0 м²		Г
3074	Помещение хранения медикаментов	5.0 м²	В4	Г
3074а	Лифтовый холл	6.9 м²		
3075	Комната сестры-хозяйки с местом для хранения чистого белья	16.9 м²		Г
3077	Уборная для персонала	3.6 м²		Г
3078	Уборная для персонала	3.4 м²		Г
3079	Помещение предметов уборки	5.3 м²	В4	Г
3080	Коридор	34.1 м²		Г
3080	Коридор	3.4 м²		Г
3080	Коридор	3.4 м²		Г
3080	Коридор	30.0 м²		Г
3080	Коридор	19.5 м²		Г
3080	Коридор	6.4 м²		Г
3081	Комната персонала	11.5 м²		
3083	Кабинет административно-технической службы	10.1 м²		
3084	Кабинет заместителя главного врача по общим вопросам	19.0 м²		Г
3084а	Уборная	2.3 м²		Г
3085	Кабинет инженерно-эксплуатационной службы	29.3 м²		
3087	Лестничная клетка 8	17.5 м²		
3088	Кабинет АХО	10.3 м²		
3089	Кабинет энергетического отдела	10.4 м²		

Примечание

- данный лист читать совместно со схемами систем вентиляции.

Изм.	Кол.уч.	Лист	№док.	Подп.	Дата
Разработал		Гаджимурадов			30.09.22
Проверил		Волкова			30.09.22
Норм. контр		Волкова			30.09.22
ГИП		Ивонин			30.09.22

1234-02/22/АН-ПБ7

Федеральное государственное бюджетное учреждение "Больница с поликлиникой" Управления делами Президента Российской Федерации, по адресу: г.Москва, Романов пер., д.2/6 стр. 2. Реконструкция (в режиме реставрации с приспособлением к современному использованию) здания


Противодымная вентиляция	Стадия	Лист	Листов
	АН	6	
3 этаж	АО "МСУ-1"		

Взам. инв. №

Подп. и дата

Инв. № подл.

Формат А2

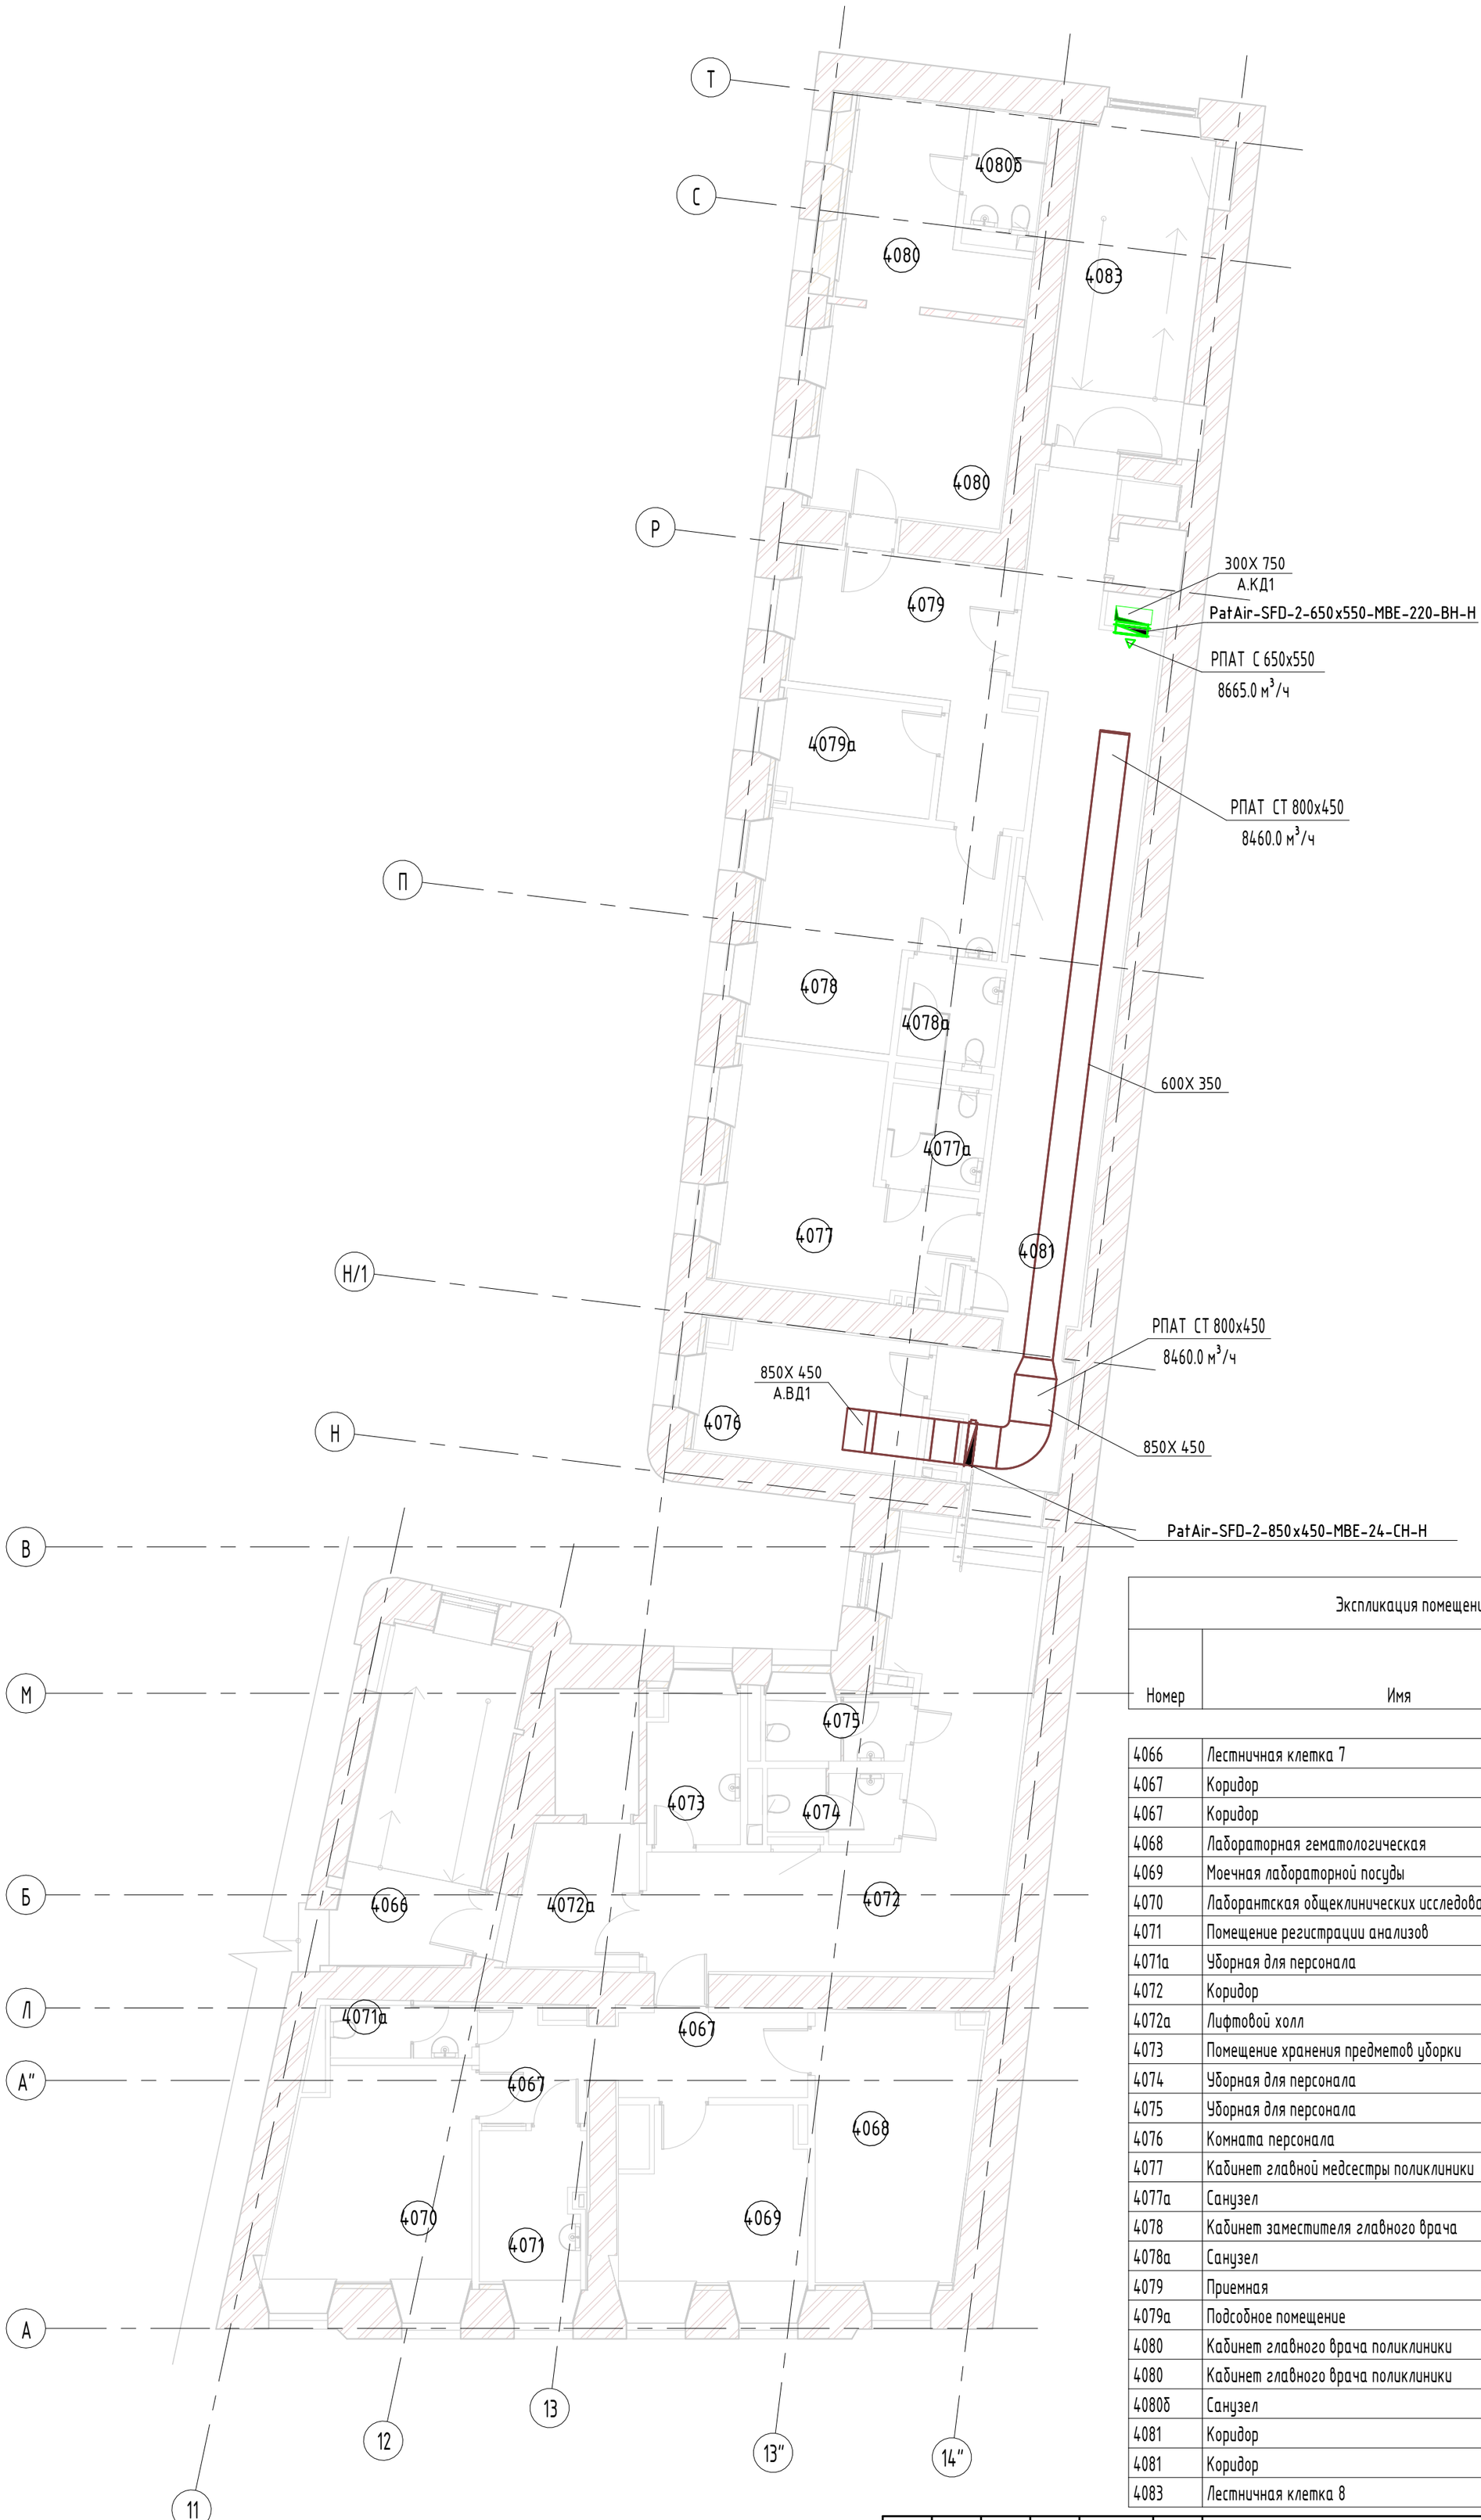

Экспликация помещений Блок А. 4 этаж

Номер	Имя	Площадь	Пож. опасность.	Класс чистоты
4066	Лестничная клетка 7	19.0 м²		
4067	Коридор	6.6 м²		
4067	Коридор	4.9 м²		
4068	Лабораторная гематологическая	16.5 м²	В4	Г
4069	Моечная лабораторной посуды	12.2 м²	В4	Г
4070	Лаборантская общеклинических исследований	15.9 м²	В4	Г
4071	Помещение регистрации анализов	6.0 м²		Г
4071а	Уборная для персонала	2.8 м²		Г
4072	Коридор	34.3 м²		
4072а	Лифтовой холл	7.0 м²		
4073	Помещение хранения предметов уборки	5.4 м²	В4	Г
4074	Уборная для персонала	3.4 м²		Г
4075	Уборная для персонала	3.5 м²		Г
4076	Комната персонала	11.9 м²		Г
4077	Кабинет главной медсестры поликлиники	18.4 м²		
4077а	Санузел	3.8 м²		Г
4078	Кабинет заместителя главного врача	18.9 м²		Г
4078а	Санузел	3.8 м²		Г
4079	Приемная	16.5 м²		Г
4079а	Подсобное помещение	7.2 м²	В4	Г
4080	Кабинет главного врача поликлиники	16.1 м²		Г
4080	Кабинет главного врача поликлиники	11.4 м²		Г
4080б	Санузел	3.3 м²		Г
4081	Коридор	36.6 м²		
4081	Коридор	6.4 м²		
4083	Лестничная клетка 8	17.8 м²		

Примечание

- данный лист читать совместно со схемами систем вентиляции.

Изм.	Кол.уч.	Лист	№док.	Подп.	Дата
Разработал		Гаджимурадов			30.09.22
Проверил		Волкова			30.09.22
Норм. контр		Волкова			30.09.22
ГИП		Ивонин			30.09.22

1234-02/22/АН-ПБ7

Федеральное государственное бюджетное учреждение "Больница с поликлиникой" Управления делами Президента Российской Федерации, по адресу: г.Москва, Романов пер., д.2/6 стр. 2. Реконструкция (в режиме реставрации с приспособлением к современному использованию) здания

Противодымная вентиляция

Стадия	Лист	Листов
АН	7	

4 этаж


АО "МСУ-1"

Взам. инв. №

Подп. и дата

Инв. № подл.

Формат А2

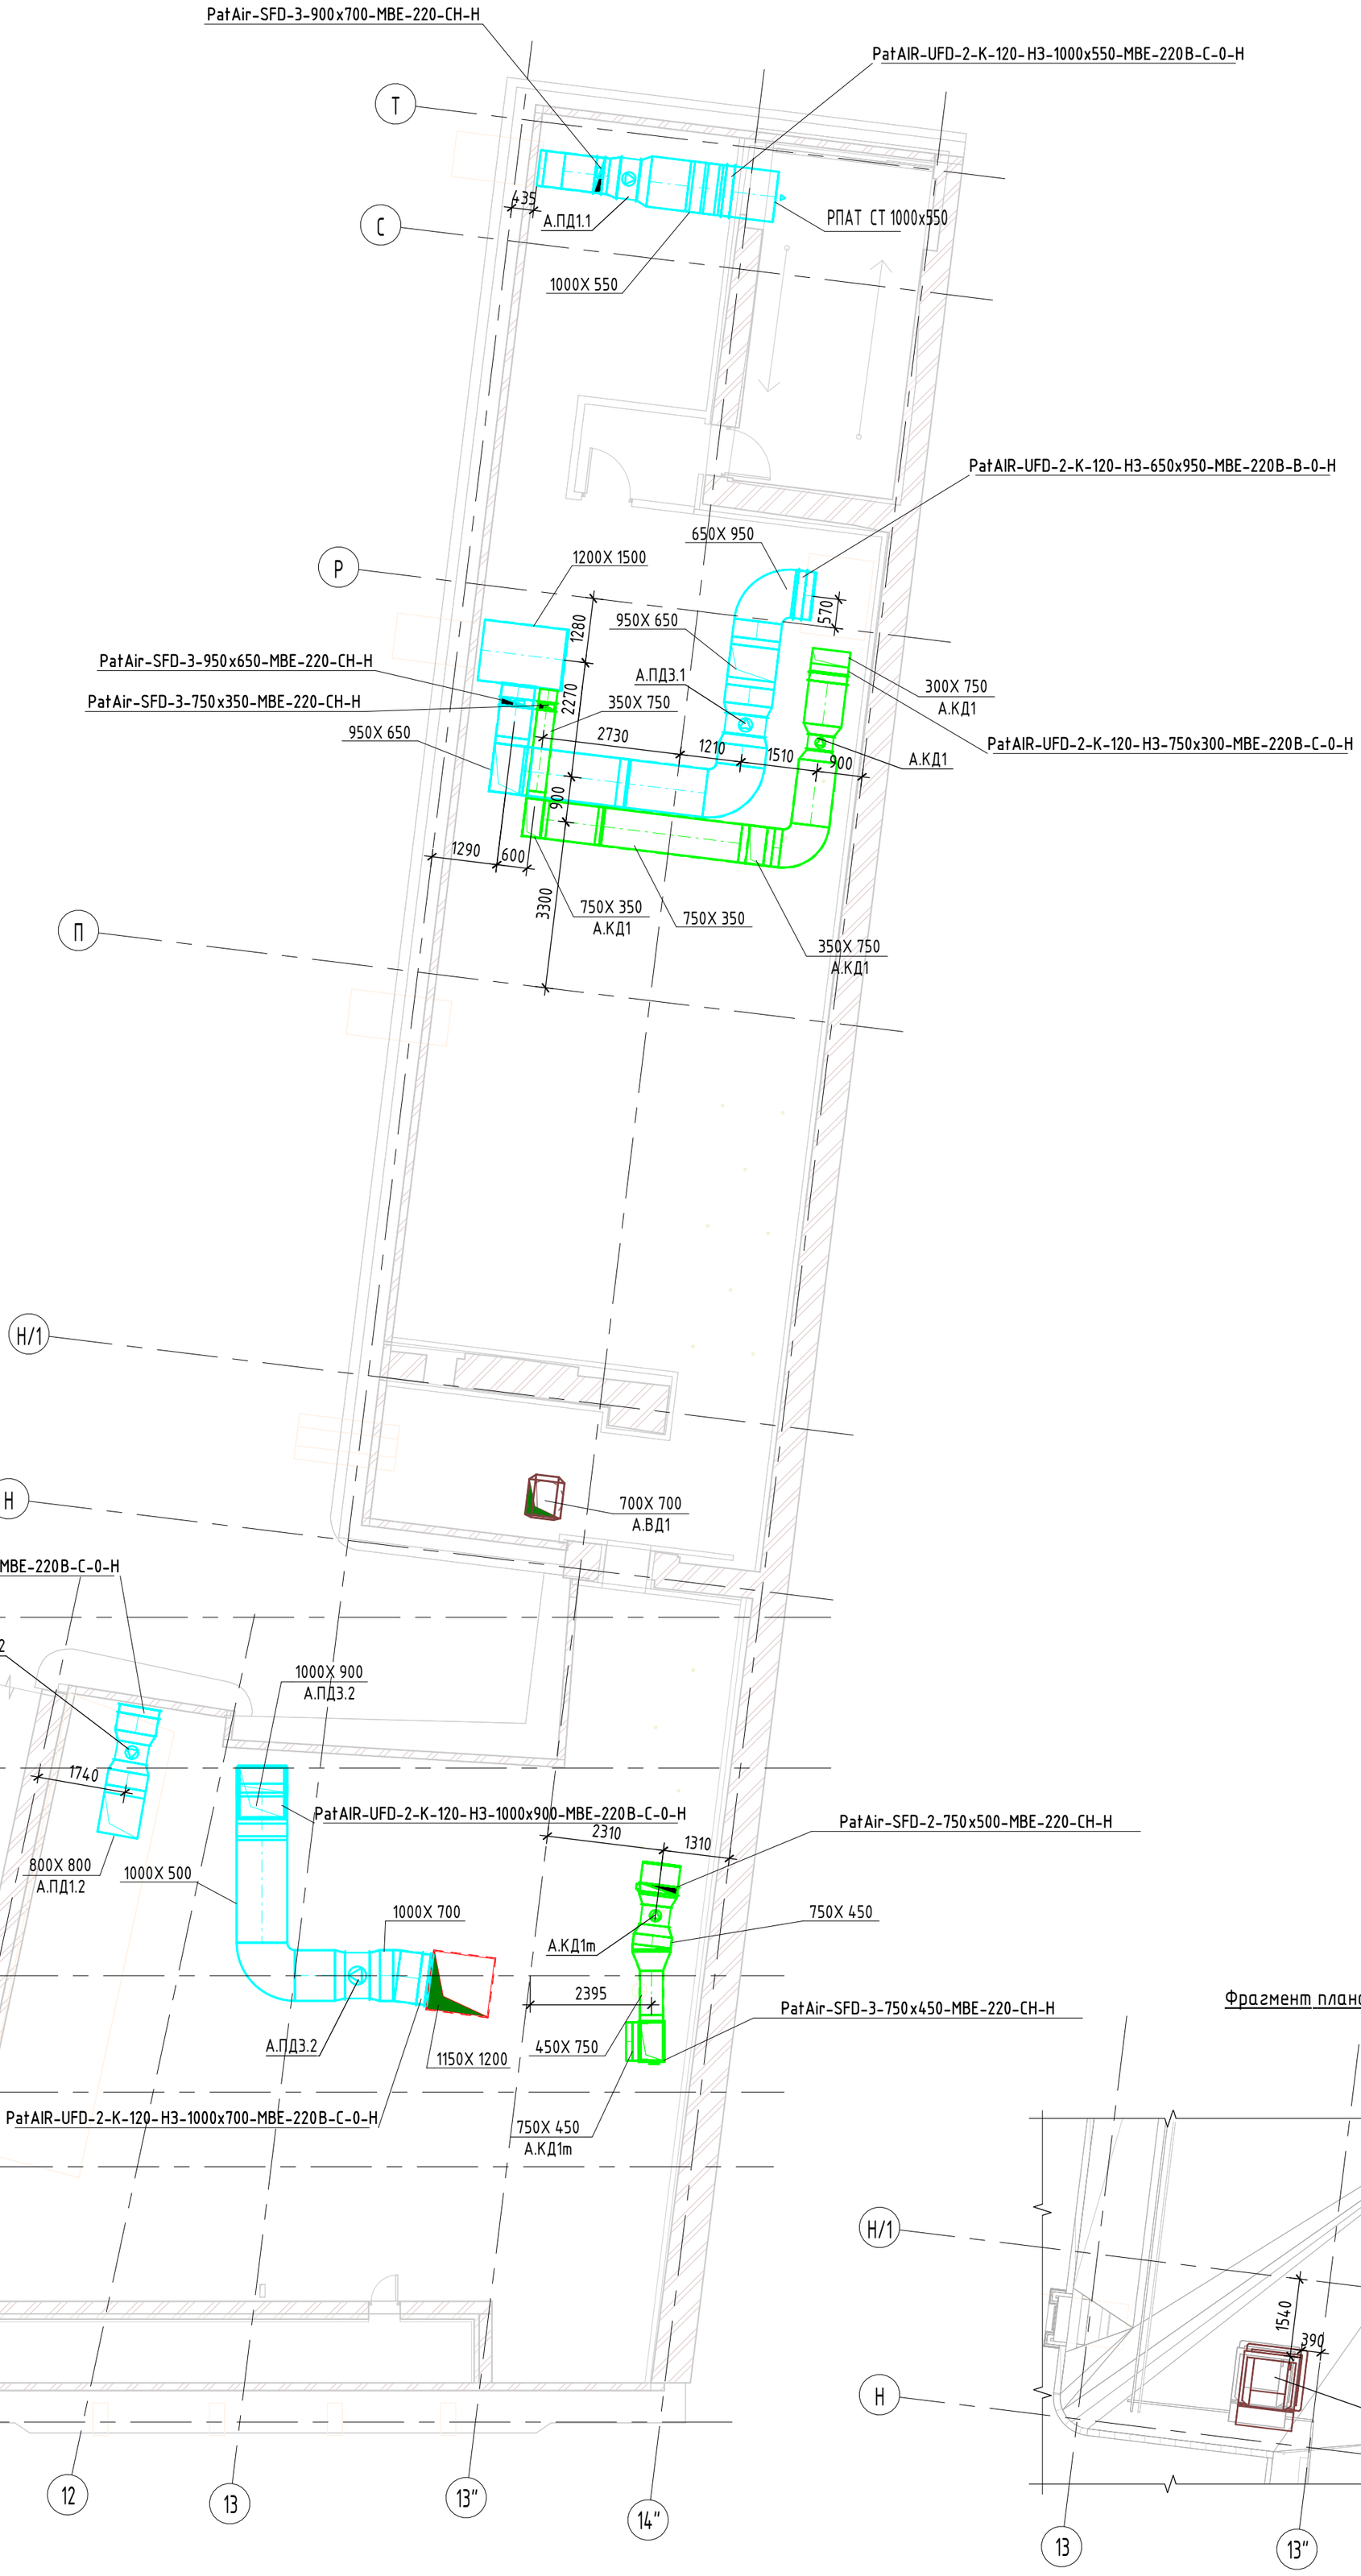

Фрагмент плана кровли

Примечание

- данный лист читать совместно со схемами систем вентиляции.

Изм.	Кол.уч.	Лист	№док.	Подп.	Дата
Разработал		Гаджимурадов			30.09.22
Проверил		Волкова			30.09.22
Норм. контр		Волкова			30.09.22
ГИП		Ивонин			30.09.22

1234-02/22/АН-ПБ7

Федеральное государственное бюджетное учреждение "Больница с поликлиникой" Управления делами Президента Российской Федерации, по адресу: г.Москва, Романов пер., д.2/6 стр. 2. Реконструкция (в режиме реставрации с приспособлением к современному использованию) здания

Противодымная вентиляция	Стадия	Лист	Листов
	АН	9	
Тех. этаж	АО "МСУ-1"		


Взам. инв. №

Подп. и дата


Инв. № подл.

Формат А2


А.ВД1

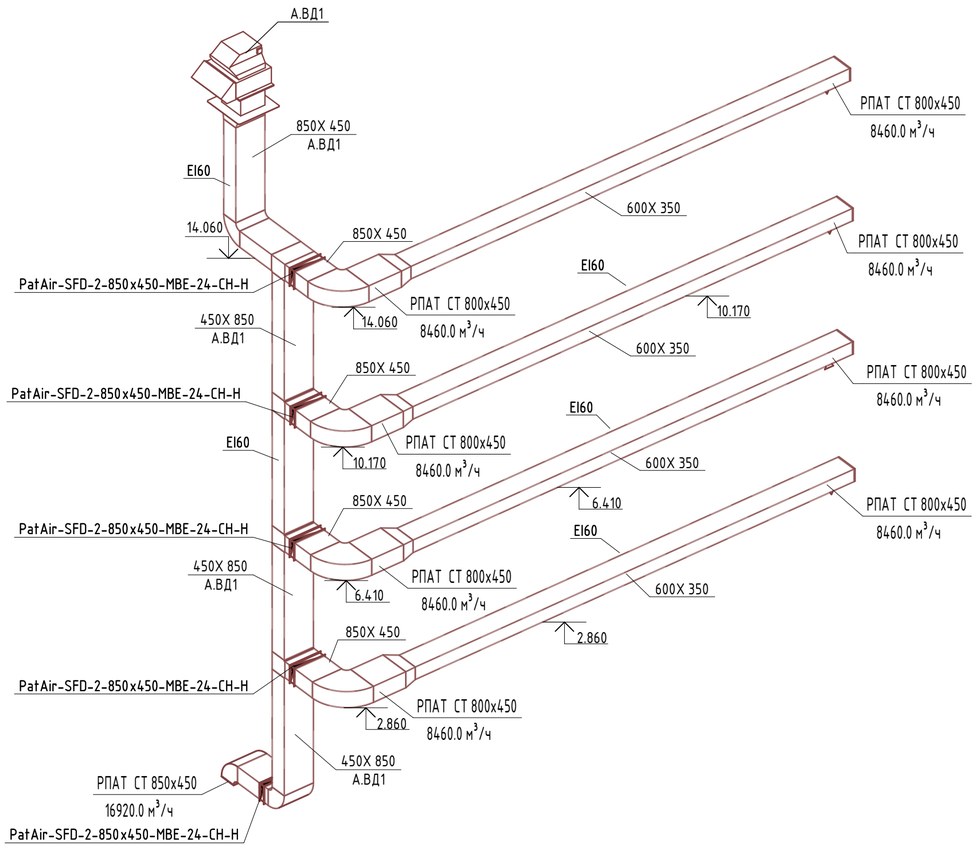


А.КД1

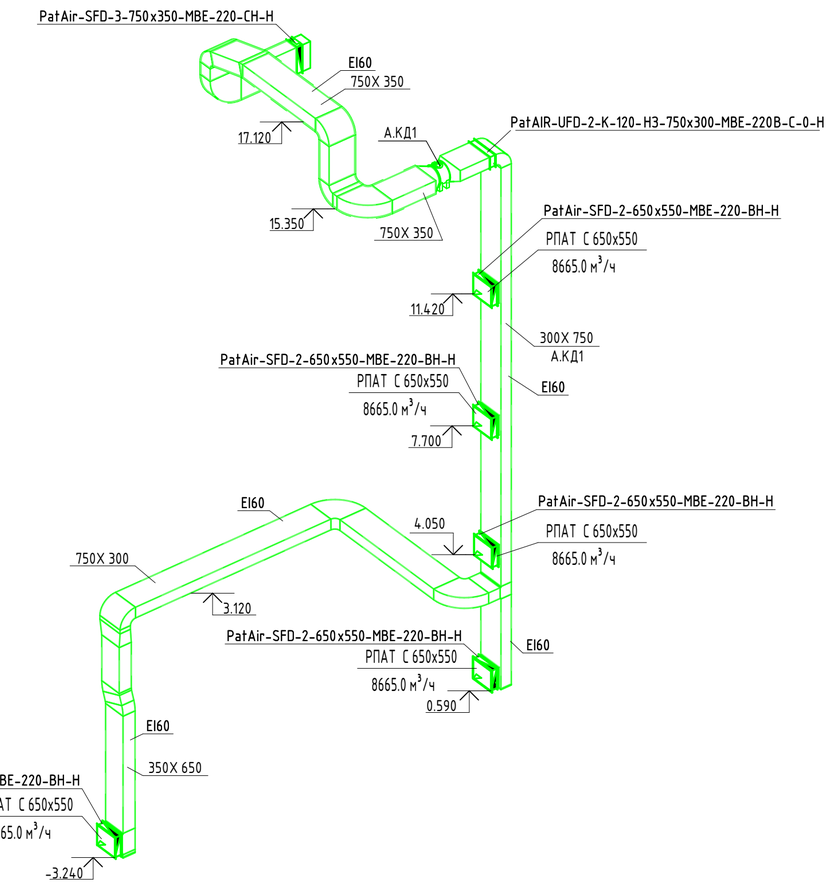


А.ПД1.1

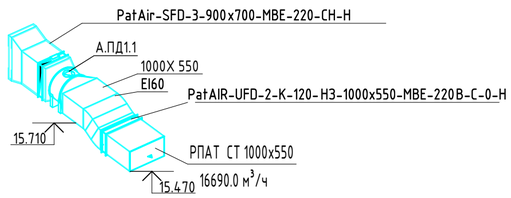


А.ПД1.2

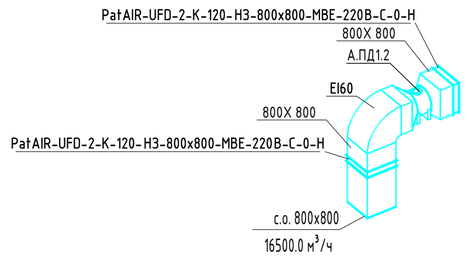


А.КД1m

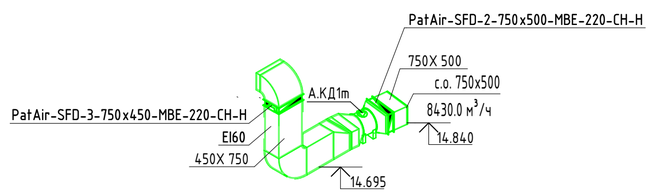

А.ПД3.1

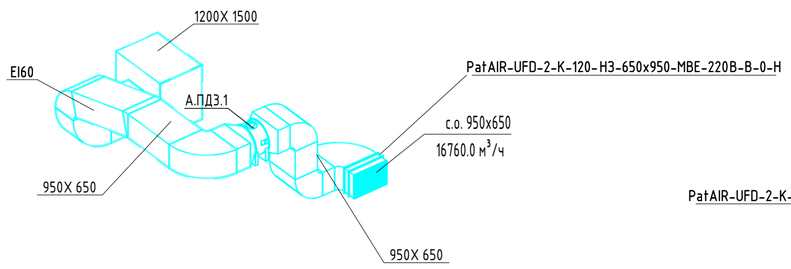

А.ПД3.2

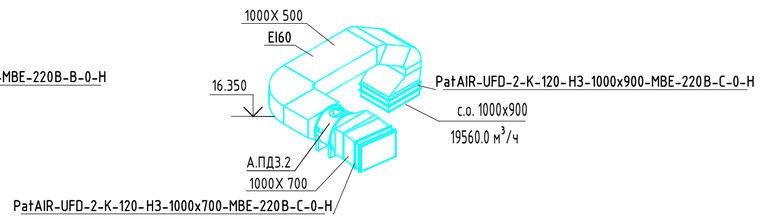

Примечания

- данный лист читать совместно с планами систем вентиляции;
- отметки систем вентиляции даны от уровня чистого пола 1 этажа блока Б и В;
- высотные отметки даны по низу для прямоугольных и по оси для круглых воздуховодов

Изм.	Кол.уч.	Лист	№док.	Подп.	Дата
Разработал		Гаджимурадов			30.09.22
Проверил		Волкова			30.09.22
Норм. контр		Волкова			30.09.22
ГИП		Ивонин			30.09.22

1234-02/22/АН-ПБ7

Федеральное государственное бюджетное учреждение "Больница с поликлиникой" Управления делами Президента Российской Федерации, по адресу: г.Москва, Романов пер., д.2/6 стр. 2. Реконструкция (в режиме реставрации с приспособлением к современному использованию) здания

Противодымная вентиляция

Стадия	Лист	Листов
АН	9	

Схема систем А.ВД1, А.КД1, А.КД1m, А.ПД1.1, А.ПД 1.2, А.ПД3.1, А.ПД3.2

АО "МСУ-1"

Взам. инв. №

Подп. и дата

Инв. № подл.

Формат А2А

Поз.	Наименование и техническая характеристика	Тип, марка, обозначение документа, опросного листа	Код оборудования, изделия, материала	Завод-изготовитель	Ед. измерения	Кол.	Масса 1 ед., кг	Примечание
	Противодымная вентиляция							
1	Радиальный вентилятор А.ВД1 L=16920 м3/ч, 910 Па, с электродвигателем N=11,0 кВт	VR-PatAIR-KUP-7,1-F-04-11-4-У1		Промаэротехника	шт.	1	280	
2	Монтажный стакан для радиального вентилятора	PatAIR-SVK-7,1-F-0-P		Промаэротехника	шт.	1	185	
3	Осевой вентилятор А.КД1 L=8665 м^3/ч, 680 Па, с электродвигателем N=3,0 кВт, в комплекте с опорами	VO-PatAIR-5-C-10/25-3-2-У3		Промаэротехника	шт.	1	50	
4	Осевой вентилятор А.КД1т, L=8430 м3/ч, 680 Па, с электродвигателем N=3,0 кВт, в комплекте с опорами	VO-PatAIR-5-C-10/25-3-2-У3		Промаэротехника	шт.	1	50	
5	Осевой вентилятор А.ПД1.1 L=16690 м3/ч, 350 Па, с электродвигателем N=4,0 кВт, в комплекте с опорами	VO-PatAIR-8-C-8/25-4-4-У3		Промаэротехника	шт.	1	140	
6	Осевой вентилятор А.ПД1.2 L=16500 м3/ч, 370 Па, с электродвигателем N=4,0 кВт	VO-PatAIR-6,3-C-4/20-4-2-У1		Промаэротехника	шт.	1	140	
7	Осевой вентилятор А.ПД3.1 L=16760 м3/ч, 280 Па, с электродвигателем N=4,0 кВт, в комплекте с опорами	VO-PatAIR-8-C-8/25-4-4-У3		Промаэротехника	шт.	1	140	
8	Осевой вентилятор А.ПД3.2 L=19560 м3/ч, 280 Па, с электродвигателем N=4,0 кВт, в комплекте с опорами	VO-PatAIR-9-C-6/15-4-4-У3		Промаэротехника	шт.	1	165	
9	Клапан противопожарный нормально-закрытый канального типа общепромышленного назначения, электропривод реверсивный, с огнестойкостью E90			Промаэротехника				
		PatAir-SFD-2-K-850x450-MBE-220-CH-H			шт.	5		

Согласовано

Взаим. инв.№

Подп. и дата

Инв. № подл.

Изм.	Кол.уч	Лист	№док	Подп.	Дата
Разработал		Гаджимурадов			22.09.22
Проверил		Волкова			22.09.22
Н. Контр		Волкова			22.09.22
ГИП		Ивонин			22.09.22

1234-02/22/АН-ПБ7.1СО

Федеральное государственное бюджетное учреждение "Больница с поликлиникой" Управления делами Президента Российской Федерации, по адресу: г.Москва, Романов пер., д.2/6. Реконструкция (в режиме реставрации с приспособлением к современному использованию) здания

Стадия	Лист	Листов
АН	1	5

Противодымная защита зданий

Спецификация оборудования, изделий и материалов

Дирекция по проектированию МСУ-1

Поз.	Наименование и техническая характеристика	Тип, марка, обозначение документа, опросного листа	Код продукции	Поставщик	Ед. измерения	Кол.	Масса 1 ед., кг	Примечание
1	2	3	4	5	6	7	8	9
		PatAir-SFD-2-K-750x500-MBE-220-CH-H			шт.	1		
10	Клапан противопожарный нормально-закрытый стенового типа общепромышленного назначения, электропривод реверсивный, с огнестойкостью E90	PatAir-SFD-2-C-650x550-MBE-220-BH-H		Промаэротехника	шт.	5		
11	Клапан противопожарный нормально-закрытый канального типа общепромышленного назначения, электропривод реверсивный, с огнестойкостью EI120			Промаэротехника				
		PatAir-UFD-2-K-120-H3-750x300-MBE-220-C-H			шт.	1		
		PatAir-UFD-2-K-120-H3-750x350-MBE-220-C-H			шт.	1		
		PatAir-UFD-2-K-120-H3-1000x550-MBE-220-C-H			шт.	1		
		PatAir-UFD-2-K-120-H3-800x800-MBE-220-C-H			шт.	2		
		PatAir-UFD-2-K-120-H3-950x650-MBE-220-C-H			шт.	1		
		PatAir-UFD-2-K-120-H3-1000x700-MBE-220-C-H			шт.	1		
		PatAir-UFD-2-K-120-H3-1000x900-MBE-220-C-H			шт.	1		
12	Клапан противопожарный нормально-закрытый канального типа общепромышленного назначения, электропривод реверсивный, с огнестойкостью E120			Промаэротехника				
		PatAir-SFD-3-K-750x450-MBE-220-CH-H			шт.	1		
		PatAir-SFD-3-K-750x450-MBE-220-CH-H			шт.	1		
		PatAir-SFD-3-K-750x350-MBE-220-CH-H			шт.	1		
		PatAir-SFD-3-K-900x700-MBE-220-CH-H			шт.	1		

Согласовано

Взаим. инв.№

Подп. и дата

Инв. № подл.

Поз.	Наименование и техническая характеристика	Тип, марка, обозначение документа, опросного листа	Код продукции	Поставщик	Ед. измерения	Кол.	Масса 1 ед., кг	Примечание
1	2	3	4	5	6	7	8	9
		PatAir-SFD-3-K-950x650-MBE-220-CH-H			шт.	1		
13	Декоративная жалюзийная решетка	РПАТ-СТ-АхВ-Г		Промаэротехника				
	800x450				шт.	8		
	850x450				шт.	1		
	1000x550				шт.	1		
14	Декоративная жалюзийная решетка	РПАТ-С-АхВ-Г		Промаэротехника				
	650x550				шт.	5		
15	Люк дымовой	Дымозор-500-700x1500-У-3000-24-0-МЛ		ВЕЗА	шт.	2		
16	Шкаф управления комплектный дымовыми люками	Шквал-ЛК-О2		ВЕЗА	шт.	1		
17	Металлическая сетка 10x10 2 мм				$м^2$	5,0		
18	Воздуховод из тонколистовой оцинкованной стали с толщиной стали не менее 1,0 мм, класса "В" прямоугольного сечения*	ГОСТ 14918-80						(на фасонные изделия – 30% от длины)
	600x350				м	75		
	650x350				м	9		

Согласовано

Взаим. инв.№

Подп. и дата

Инв. № подл.

Поз.	Наименование и техническая характеристика	Тип, марка, обозначение документа, опросного листа	Код продукции	Поставщик	Ед. измерения	Кол.	Масса 1 ед., кг	Примечание
1	2	3	4	5	6	7	8	9
	750x300				м	31		
	750x350				м	21		
	750x450				м	4		
	750x500				м	1		
	800x800				м	3		
	850x450				м	50		
	900x700				м	1		
	950x650				м	9		
	1000x500				м	5		
	1000x550				м	3		
	1000x700				м	1		
	1200x700				м	1		
	1500x1200				м	2		
19	Огнезащитное покрытие	PRO-МБОР-VENT		BOS				
	EI30 δ=5мм				$м^2$	340		
20	Тепло-огнезащитное покрытие	PRO-VENT		BOS				

Согласовано

Взаим. инв.№

Подп. и дата

Инв. № подл.

Поз.	Наименование и техническая характеристика	Тип, марка, обозначение документа, опросного листа	Код продукции	Поставщик	Ед. изме-рения	Кол.	Масса 1 ед., кг	Примечание
1	2	3	4	5	6	7	8	9
	EI60 δ=20мм				$м^2$	75		
21	Скотч алюминиевый 50х0,75	BOS-Master		BOS	п.м	830		
22	Металлическая проволока	PRO-VOLOKA		BOS	п.м	830		
23	Сталь прокатная угловая равнополочная 50х50х5 для крепления воздуховодов				кг	340		
24	Сталь горячекатаная круглая Ø8 мм для крепления воздуховодов				кг	57		

Согласовано

Взаим. инв.№

Подп. и дата

Инв. № подл.