ООО «ППФ «Мастер»

Свидетельство №СД-0023-07122009-П-7701219682-9 от 13 августа 2015г.

Заказчик: ФГБУ «Дирекция по строительству и реконструкции объектов федеральных государственных органов» Управления делами Президента Российской Федерации

«Федеральное государственное бюджетное учреждение «Больница с поликлиникой» Управления делами Президента Российской Федерации, по адресу: г. Москва, Романов пер., д.2/6, стр.2. Реконструкция (в режиме реставрации с приспособлением к современному использованию) здания»

Объект культурного наследия регионального значения «Здание Кремлёвской больницы (в основе доходный дом Шереметевых, 1877-1902гг., архитектор Серебряков, А.Ф. Мейснер), 1929г., архитектор Н.В. Гофман-Пылаев», по адресу: г. Москва, Романов пер., д.2/6, стр.2 (часть).

НАУЧНО-ПРОЕКТНАЯ ДОКУМЕНТАЦИЯ
(для проведения работ по сохранению)

Раздел 3. Проект реставрации и приспособления

Подраздел 2. Проект приспособления

Книга 6. Мероприятия по обеспечению доступа инвалидов

765-09/15/ДСР-МГН2

Том 10-2

2017

ООО «ППФ «Мастер»

Свидетельство №СД-0023-07122009-П-7701219682-9 от 13 августа 2015г.

Заказчик: ФГБУ «Дирекция по строительству и реконструкции объектов федеральных государственных органов» Управления делами Президента Российской Федерации

«Федеральное государственное бюджетное учреждение «Больница с поликлиникой» Управления делами Президента Российской Федерации, по адресу: г. Москва, Романов пер., д.2/6, стр.2. Реконструкция (в режиме реставрации с приспособлением к современному использованию) здания»

Объект культурного наследия регионального значения «Здание Кремлёвской больницы (в основе доходный дом Шереметевых, 1877-1902гг., архитектор Серебряков, А.Ф. Мейснер), 1929г., архитектор Н.В. Гофман-Пылаев», по адресу: г. Москва, Романов пер., д.2/6, стр.2 (часть).

НАУЧНО-ПРОЕКТНАЯ ДОКУМЕНТАЦИЯ
(для проведения работ по сохранению)

Раздел 3. Проект реставрации и приспособления

Подраздел 2. Проект приспособления

Книга 6. Мероприятия по обеспечению доступа инвалидов

765-09/15/ДСР-МГН2

Том 10-2

Генеральный директор А.Б. Пономарёв

Главный инженер проекта А.В. Лобов

ОБЩЕСТВО С ОГРАНИЧЕННОЙ ОТВЕТСТВЕННОСТЬЮ

проектно-строительная компания
Перспектива

129344, г. Москва, ул. Искры, д.17«А», стр.3, т./ф: (495) 287-73-70, 287-73-71 e-mail: info@perspektiva-100.ru

Свидетельство 01-П №203 от 31 января 2012г.

Федеральное государственное бюджетное учреждение «Больница с поликлиникой» Управления делами Президента Российской Федерации, по адресу: г. Москва, Романов пер., д.2/6, стр. 2. Реконструкция здания (в режиме реставрации с приспособлением к современному использованию)

Объект культурного наследия регионального значения «Здание Кремлёвской больницы, (в основе доходный дом Шереметевых, 1877-1902гг., архитектор Серебряков, А.Ф. Мейснер), 1929г., архитектор Н.В. Гофман-Пылаев», по адресу: г.Москва, Романов пер., д.2/6, стр.2 (часть)

НАУЧНО - ПРОЕКТНАЯ ДОКУМЕНТАЦИЯ

(для проведения работ по сохранению)

Раздел 3 Проект реставрации и приспособления

Подраздел 2. Проект приспособления

Книга 6. Мероприятия по обеспечению доступа инвалидов

07-09-2015-МГН2

ТОМ 10-2

Главный инженер проекта **Д.В. Крылов**

2017

Содержание тома

Обозначение	Наименование	Примечание
07-09-2015-МГН1.С	Содержание тома	
	ТЕКСТОВАЯ ЧАСТЬ	
	Пояснительная записка	На 8-и листах
	ГРАФИЧЕСКАЯ ЧАСТЬ	На 7-и листах
	Схема движения МГН 1-го этажа.	
	Схема движения МГН 2-го этажа.	
	Схема движения МГН 3-го этажа.	
	Схема движения МГН 4-го этажа.	
	Схема движения МГН 5-го этажа.	
	Схема планировочной организации земельного участка с указанием путей перемещения МГН по территории. М 1:500	
	Схемы размещения оборудования универсальных кабин доступных МГН.	
	Ведомость изделий для навигации МГН. Ведомость оборудования санузлов для МГН.	

Общее количество листов тома: __

Согласовано

Взам. инв. №

Подпись и дата

Инв. № подл.

Изм.	Кол.	Лист	№док.	Подпись	Дата	07-09-2015-МГН2.С		
ГИП		Крылов				Содержание тома	Стадия	Лист	Листов
							П	1	1
Разраб.							ООО «ПСК ПЕРСПЕКТИВА»		

СОДЕРЖАНИЕ

1	Общие данные	2
2	Земельный участок	2
2.1	Входы и пути движения	3
2.2	Автостоянки для инвалидов	3
2.3	Благоустройство и места отдыха	3
3	Помещения и их элементы	4
3.1	Входы	4
3.2	Пути движения в здании	4
3.3	Санитарно-бытовые помещения	6
3.4	Аудиовизуальные информационные системы	7

ПРИЛОЖЕНИЯ:

Приложение №1. Расчёт числа лифтов, необходимых для спасения инвалидов из зон безопасности

1. ОБЩИЕ СВЕДЕНИЯ

Раздел проектной документации разработан на основании Задания на разработку раздела «Мероприятия по обеспечению доступа инвалидов», согласованного Департаментом труда и социальной защиты населения города Москвы.

Функциональное назначение объекта — оказание амбулаторно-поликлинической специализированной медицинской помощи государственным служащим РФ. Для этой цели в здании создаются группы помещений, формирующие поликлинику на 300 посещений в смену и больницу со стационаром круглосуточного пребывания на 14 коек и 2-х малых операционных.

Здание состоит из центральной, западной и восточной частей.

Западная и центральная части здания являются объектом культурного наследия регионального значения. Восточная часть здания является исторически ценным градоформирующим объектом.

В настоящем томе рассматриваются мероприятия по обеспечению доступа инвалидов для части здания, которая является объектом культурного наследия регионального значения (центральная и западная части здания).

Число посетителей учреждения в смену составляет 300 человек (взрослых – 240, детей – 60). Количество МГН всех групп мобильности составляет 5% (15 чел.) от общего числа посетителей медицинского учреждения. Отсюда, принимаем, что МГН категории М4 составляет 25% от всех категорий мобильности и составляет 4-е человека.

В соответствии с Заданием на разработку раздела «Мероприятия по обеспечению доступа инвалидов» рабочие места для маломобильных групп населения в учреждении не предусмотрены.

2. Земельный участок

Земельный участок, на котором размещен объект, расположен в Центральном административном округе г. Москвы района Арбат.

Объект расположен не далее 150 м. от выхода со станции метро «Библиотека имени Ленина» и не далее 100 м. от остановки общественного транспорта маршрутов м2 и Н2. Также предусмотрены парковочные места для инвалидов по Романову переулку, ближайшее из которых находится не далее 30 м. от входа на территорию объекта.

Примечание: так как объект проектирования является ведомственным учреждением и приём специалистами осуществляется по предварительной записи, поэтому к приёму посетителей всех групп мобильности персонал учреждения готовится индивидуально. Например, алгоритм приёма посетителя категории мобильности М2, М3 или М4 следующий: во-первых, заблаговременно бронируется, предусмотренное проектом, специализированное парковочное место на территории объекта, во-вторых, назначается сотрудник учреждения для сопровождения посетителя от места парковки до кабинета врача и обратно.

Если же на конкретную дату парковочное место уже забронировано, то маломобильный посетитель может воспользоваться социальным такси, которое доставит его на

специализированное парковочное место по Романову переулку, где его будет встречать для дальнейшего сопровождения назначенный в качестве сопровождающего сотрудник учреждения.

2.1. Входы и пути движения.

На территорию объекта для посетителей предусмотрены следующие входы:

- Центральный вход с улицы Воздвиженка обеспечивает доступ посетителей групп мобильности М1, М2 и М3 непосредственно в здание;
- Вход с улицы Воздвиженка в восточной части здания (оси А/11-12) обеспечивает доступ посетителей всех групп мобильности. Вход оборудован механическим подъёмником.
- С Романова переулка предусмотрен вход/въезд на территорию объекта для посетителей группы мобильности М4 и пациентов прибывающих на машине скорой помощи.

Входы оборудованы табличкой с информацией об объекте, которая доступна для МГН, в том числе инвалидов-колясочников.

Ширина пешеходных путей составляет 1,5 м., а их продольный и поперечный уклон не превышает 5% и 2% соответственно.

Высота бордюров по краям пешеходных путей принята 0,06м.

Перепад высот бордюров вдоль озеленённых площадок, примыкающих к путям пешеходного движения, не превышает 0,025м.

Тактильные полосы, выполняющие предупредительную функцию, на покрытии пешеходных путей, размещены за 0,5 м до объекта информации или начала опасного участка, изменения направления движения, входа и т.п.

Покрытие пешеходных дорожек на территории объекта выполнено из тротуарной плитки. Толщина швов между плитками должна быть не более 0,015м.

Отсутствует перепад высот в местах съезда с пешеходного пути на проезжую часть.

Ребра дренажных решеток, находящиеся на путях движения МГН расположены перпендикулярно направлению движения и вплотную прилегают к поверхности.

2.2. Автостоянки для инвалидов

На территории объекта предусмотрено 1 (одно) специализированное место для автотранспорта инвалида-колясочника габаритами 6,0х3,6м., которое размещено в пределах 50-ти метров от входа в здание. Специализированное место обозначено дорожной разметкой 1.24.3 (ГОСТ Р 51256-2011) и информационным знаком 6.4 «Место стоянки» со знаком дополнительной информации 8.17 «Инвалиды» (ГОСТ Р 52290-2004).

2.3. Благоустройство и места отдыха.

На территории объекта на основных путях движения людей предусмотрены места отдыха, оборудованные скамьями и светильниками.

Скамейки со спинкой предусмотрены на обочине проходов и обозначены с помощью фактурной плитки на покрытии проходов.

Вокруг отдельно стоящего дерева, расположенного на пути движения, предусмотрена предупредительная конструкция – приствольная решётка.

3. Помещения и их элементы

В здании обеспечены для МГН условия для безопасного осуществления необходимой ими деятельности как самостоятельно, так и при помощи сопровождающего, а также эвакуации в случае экстренной ситуации.

3.1. Входы.

- Вход (с уровня земли) с улицы Воздвиженка (оси А′/6-7), который обеспечивает доступ посетителей групп мобильности М1, М2 и М3. Входная дверь — деревянная двустворчатая со смотровыми панелями, заполненная ударопрочным стеклом. Ширина входной двери в свету составляет не менее 1800 мм.
- Крыльцо с навесом и пандусом в осях В′/7′-8 через которое предусмотрен доступ посетителей всех групп мобильности. Входная дверь — деревянная со смотровыми панелями, заполненная ударопрочным стеклом Ширина входной двери в свету составляет не менее 1100 мм.
- Крыльцо с навесом в осях Е-И. Предусмотрен доступ посетителей групп мобильности М1, М2 и М3. Входная дверь — деревянная со смотровыми панелями, заполненная ударопрочным стеклом. Ширина входной двери в свету составляет не менее 1100 мм.

Поверхность покрытий входных площадок и тамбуров предусмотрена твёрдой и нескользящей при намокании.

3.2. Пути движения в здании.

3.2.1. Горизонтальные коммуникации.

- Ширина пути движения (эвакуации) инвалида на кресле-коляске в коридорах в одном направлении составляет не менее 1,50 м.
- Высота коридоров в свету по всей их длине и ширине составляет не менее 2,1 м.
- Участки пола на путях движения на расстоянии 0,6 м. перед дверными проёмами и входами на лестницы имеют контрастно окрашенную поверхность.
- Ширина дверных и открытых проёмов в стенах, а также выходах из помещений и коридоров на лестничную клетку составляет не менее 0,9 м.
- Двери на путях эвакуации имеют окраску, которая контрастирует со стеной.
- На путях движения МГН предусмотрены места отдыха и ожидания на 1-м, 2-м, 3-м и 4-м этажах.
- Двери, доступные для МГН, оснащены ручками П-образной формы.

3.2.2. Вертикальные коммуникации.

Лестницы и пандусы.

- При перепаде высот пола в здании предусмотрены лестницы, подъёмные устройства и пандусы инвентарные.
- Ступени лестниц ровные, без выступов и с шероховатой поверхностью. Ребро ступени имеет закругление. Боковые края ступеней, не примыкающие к стенам, имеют бортики не менее 2см.

- Ширина марша лестниц:
  - Для лестницы в осях Е-И/2′-2 – не менее 1400 мм.
  - Для лестницы в осях Г-Д/2 – не менее 900 мм. (См. стр. 12 СТУ шифр №М-01-01/01-17-СТУ).
  - Для лестницы в осях Л/10-11 – 1200 мм. При лестнице предусмотрен подъёмник. (См. стр. 12 СТУ шифр №М-01-01/01-17-СТУ).

Примечание:

- Для посетителей категории мобильности М1 проектом обеспечены условия использования помещений здания для безопасного осуществления необходимой деятельности самостоятельно.
- Для посетителей категории мобильности М2-М4 проектом обеспечены условия использования помещений здания для безопасного осуществления необходимой деятельности при помощи сопровождающего.
- Достаточность ширины эвакуационных выходов, путей эвакуации, маршей и площадок лестничных клеток, выходов из лестничных клеток наружу, протяжённость путей эвакуации, подтверждается расчётами пожарного риска в томе 9.5 (шифр №765-09/15/ДСР-ПБ5).

- Перед лестницами предусмотрены тактильные напольные указатели.
- На верхней поверхности поручней перил предусмотрены рельефные обозначения этажей, а также предупредительные полосы об окончании перил.

Лифты.

Проектом в части здания, которая является объектом культурного наследия регионального значения, предусмотрен:

- пассажирский лифт Лф-1 (оси Е-И/2′-2), который может быть использован пожарными подразделениями для эвакуации посетителей всех групп мобильности используя носилки. Выход из лифта осуществляется в незадымляемую лестничную клетку типа Н2.
- пассажирский лифт Лф4 (оси В-В′/7′-7), позволяющий транспортировать посетителей всех групп мобильности.

У каждой двери лифта предусмотрен тактильный указатель номера этажа. Напротив выхода из лифта на высоте 1,5м. указано цифровое обозначение номера этажа.

Подъёмные платформы.

Проектом предусмотрено устройство 4-е подъёмных платформ с наклонным перемещением для посетителей категории мобильности М2-М4.

Пути эвакуации.

- Ширина в свету открытых проёмов на путях эвакуации, используемых МГН, составляет не менее 0,9 м.
- Ширина в свету коридоров, используемых для эвакуации МГН не менее 1,5 м.
- Пандусы внутри рассматриваемой части здания предусмотрены инвентарные шириной соответствующей полосе движения.

- Проектом предусмотрены по 2 зоны безопасности на этаже со 2-го по 4-й этаж в осях Е-И/1-2′ и Л/10-11.

Зона безопасности в осях Е-И/1-2′ рассматривается как единый узел с выходом на лестничную клетку с лифтом Лф1, предназначенным для эвакуации инвалидов сотрудником пожарной охраны.

Зона безопасности в осях А′-Б/10-11 сообщается с незадымляемой лестничной клеткой тип, а она в свою очередь сообщается с безопасной зоной в осях Л/12-13, которая размещена в тамбуре лифта Лф7, служащего для эвакуации инвалидов сотрудником пожарной охраны.

Согласно стр. 11 СТУ шифр №М-01-01/01-17-СТУ зоны безопасности выделены перегородками с пределом огнестойкости не менее EI(W) 60, перекрытия – REI 60, заполнение проёмов – противопожарное 1-го типа.

Суммарная площадь зон безопасности на каждом из этажей обеспечивает возможность размещения МГН из расчёта по 2,65 м^2 на одного МГН группы мобильности М4 с сопровождающим.

Согласно стр.13 СТУ шифр №М-01-01/01-17-СТУ на путях эвакуации в коридорах допускается размещение оборудования для подъёма инвалидов, которое выступает из плоскости стен на высоте менее 2-х метров.

- На планах эвакуации обозначены места расположения зон безопасности.
- Зоны безопасности оснащены селекторной связью с постом охраны.
- Двери и стены зоны безопасности и пути движения к ним обозначены эвакуационным знаком Е 21 по ГОСТ Р 12.4.026.
- Верхние и нижние ступени каждого марша эвакуационных лестниц окрашены в контрастный цвет.
- Кромки ступеней на путях эвакуации окрашены краской, светящейся в темноте.

Примечание:

– Достаточность ширины эвакуационных выходов, путей эвакуации, маршей и площадок лестничных клеток, выходов из лестничных клеток наружу, протяжённость путей эвакуации, подтверждается расчётами пожарного риска в томе 9.5 (шифр №765-09/15/ДСР-ПБ5).

3.3. Санитарно-бытовые помещения.

В рассматриваемой части здания предусмотрено 2 (два) санузла для инвалидов – на 1-м и 2-м этажах в осях Б/4.


- У дверей санузла на высоте 1,35 м. предусмотрены специальные знаки (в т.ч. рельефные).
- Кабина санузла оборудована системой тревожной сигнализации, которая обеспечивает связь с постом охраны.
- Кабина санузла оборудована системой двусторонней связи с дежурным.
- Снаружи помещения санузла над дверью предусмотрено устройство звуковой и визуальной аварийной сигнализации.
- В кабине санузла предусмотрено аварийное освещение.

3.4. Аудиовизуальные информационные системы.

- Системы средств информации и сигнализации об опасности, размещаемые в помещениях, предназначенных для инвалидов и на путях их движения, обеспечивают визуальную, звуковую и тактильную информацию с указанием направления движения и мест получения услуги.
- Система средств информации зон и помещений, входных узлов и путей движения обеспечивает непрерывность информации, однозначное опознование объектов и мест посещений.
- Визуальная информация размещена на высоте 1,6 м.
- В санузле, кабине лифта, лифтовых холлах и зонах безопасности предусмотрена система двусторонней связи, которая снабжена звуковыми и визуальными аварийными сигнальными устройствами. В данных помещениях предусмотрено аварийное освещение.
- Информирующие обозначения помещений внутри здания дублируются тактильными знаками, которые размещаются рядом с дверью со стороны дверной ручки на высоте 1,3 м.
- Входы в кабинеты врачей и процедурные оборудованы световыми сигнализаторами вызова пациентов.

Схема движения МГН -1 этаж

1 : 200

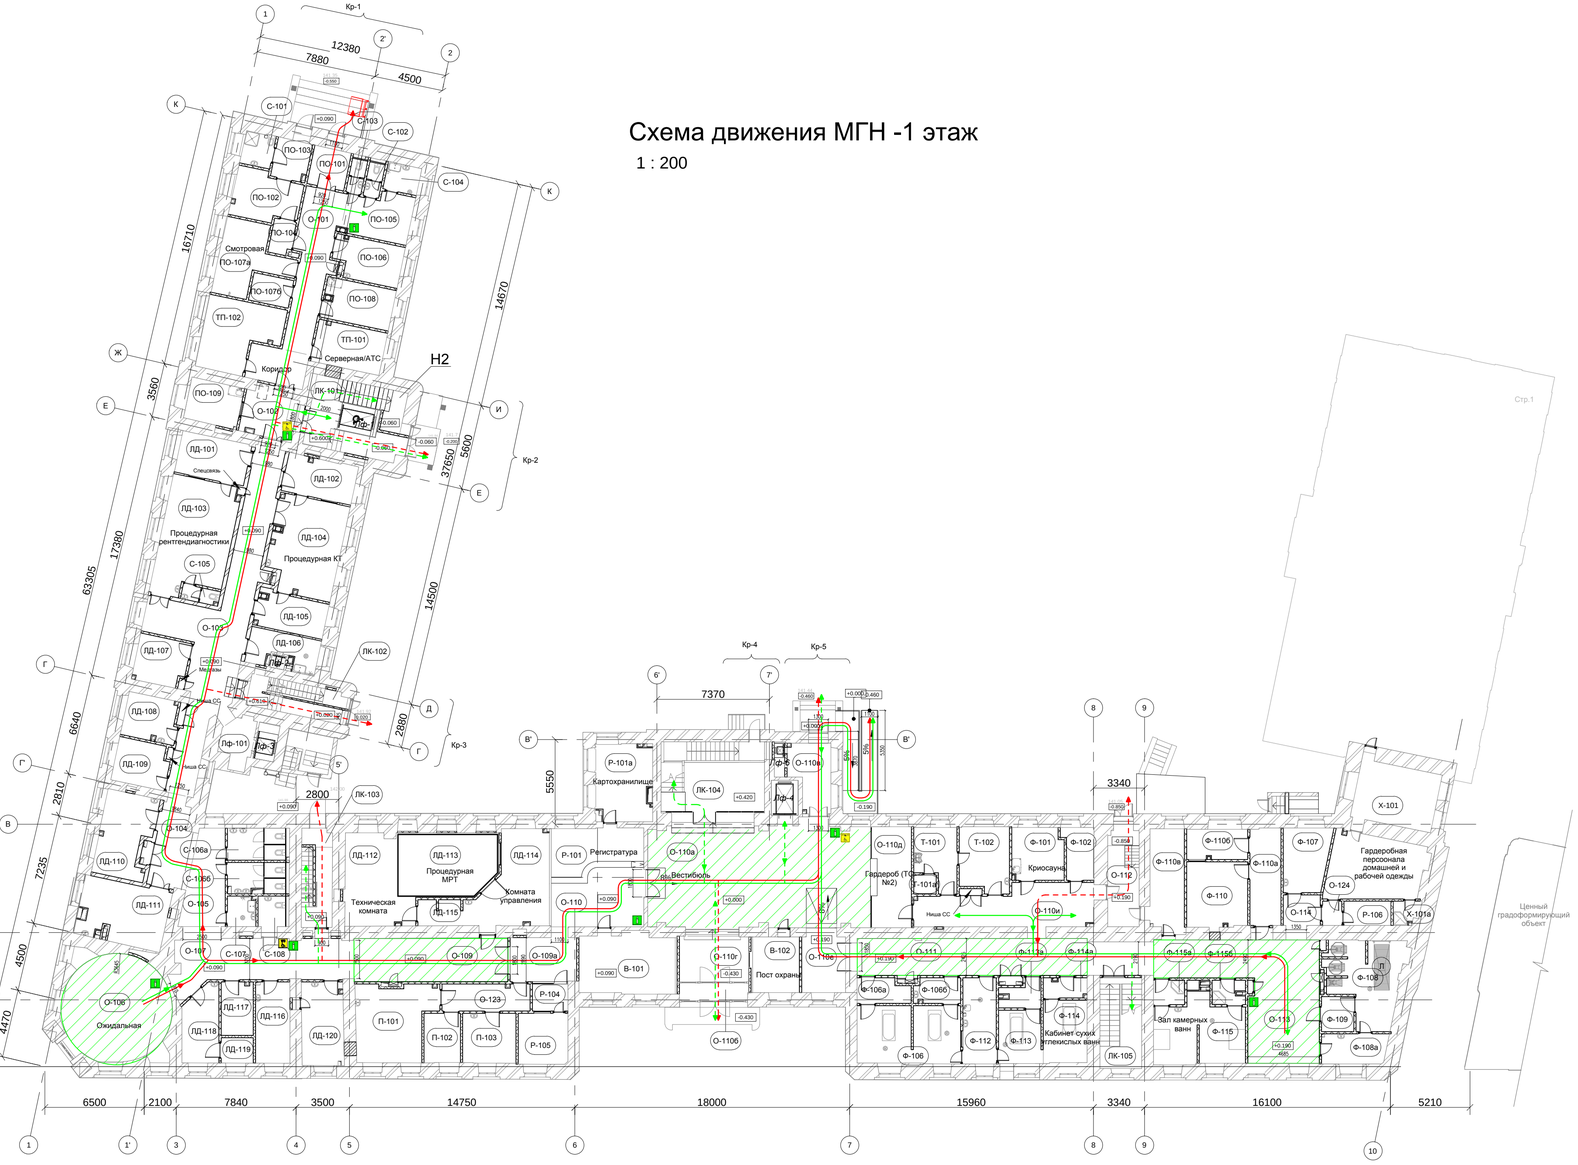

Условные обозначения

- Зона безопасности МГН
- Информационный стенд для МГН (тактильная карта этажа)
- Санузел МГН
- Кнопка связи с диспетчером
- Движение МГН всех категорий
- Эвакуация МГН всех категорий
- Движение МГН категорий М1-М3
- Эвакуация МГН категорий М1-М3
- Зоны ожидания, которые могут использоваться для МГН
- Пожаробезопасные зоны

№	Имя	Площадь	Кат. пом.
Вспомогательные помещения			
В-101	Помещение пожарного поста	24.5	
В-102	Пост охраны	11.2	
Помещения персонала			
Х-101	Гардеробная персонала домашней и рабочей одежды	46.4	
Х-101а	Душевая	2.5	
Лестничная клетка			
ЛК-101	Лестничная клетка	23.0	
ЛК-102	Лестничная клетка	12.3	
ЛК-103	Лестничная клетка	12.3	
ЛК-104	Лестничная клетка	29.8	
ЛК-105	Лестничная клетка	16.3	
Общественные помещения			
Лф-101	Лифтовой холл	6.1	
О-101	Коридор	32.1	
О-103	Коридор	61.6	
О-104	Коридор	10.1	

№	Имя	Площадь	Кат. пом.
О-105	Коридор	15.4	
О-106	Ожидальная	42.1	
О-107	Коридор	31.7	
О-109	Коридор	29.8	
О-109а	Коридор	10.9	
О-110	Коридор	21.0	
О-110а	Вестибюль	102.3	
О-110б	Тамбур	3.0	
О-110в	Разгрузочная	10.7	
О-110г	Тамбур	13.7	
О-110д	Гардероб (ТО №2)	16.6	
О-110е	Коридор	10.5	
О-110и	Коридор	28.1	
О-111	Коридор	45.9	
О-112	Тамбур	20.0	
О-113	Коридор	53.4	
О-114	Коридор	4.8	
О-123	Коридор	10.1	В4
О-124	Коридор	2.0	
ПО-101	Шлюз приемного отделения	6.3	
ПО-105	Вестибюль с постом сестры	13.1	

№	Имя	Площадь	Кат. пом.
Отделение медицинской реабилитации			
Ф-101	Криосауна	11.4	
Ф-102	Газоаппаратная	6.5	
Ф-106	Ванный зал на 2 ванны	25.2	
Ф-106а	Раздевалка	5.4	
Ф-1066	Раздевалка	4.9	
Ф-107	Кабинет врача физиотерапевта	12.2	
Ф-108	Душевой зал с раздевальной (4 установки)	23.7	
Ф-108а	Помещение медсестры	8.3	
Ф-109	Раздевалка	4.8	
Ф-110	Галокамера	16.9	
Ф-110а	Шлюз/Раздевальная	12.9	
Ф-110б	Комната медсестры	7.8	
Ф-110в	Комната сестры-хозяйки с кладовой чистого белья	15.2	
Ф-112	Помещение мед. сестры	12.3	
Ф-113	Кабинет пароуглекислых ванн	9.7	
Ф-113а	Раздевалка	4.1	
Ф-114	Кабинет сухих углекислых ванн	11.7	
Ф-114а	Раздевалка	3.6	
Ф-115	Зал камерных ванн	24.0	
Ф-115а	Раздевалка	3.3	
Ф-115б	Раздевалка	3.3	
Отделение помощи на дому			
П-101	Колл-центр	23.7	
П-102	Кабинет дежурного диспетчера	7.7	В4
П-103	Диспетчерская	11.5	В4

№	Имя	Площадь	Кат. пом.
Отделение лучевой диагностики			
ЛД-101	Комната управления	12.5	
ЛД-102	Комната управления	11.8	
ЛД-103	Процедурная рентгендиагностики	33.2	
ЛД-104	Процедурная КТ	27.4	
ЛД-105	Техническая комната	10.6	
ЛД-106	Санитарная комната	9.1	
ЛД-107	Помещение хранения расходного материала и медикаментов	10.0	В4
ЛД-110	Процедурная денситометрии	17.6	
ЛД-111	Процедурная маммографии	21.6	
ЛД-112	Техническая комната	22.8	
ЛД-113	Процедурная МРТ	24.8	
ЛД-114	Комната управления	25.4	
ЛД-115	Комната подготовки пациента	4.8	
ЛД-116	Комната персонала	12.0	
ЛД-117	Архив	7.3	
ЛД-118	Кабинет старшей сестры	11.8	
ЛД-119	Кладовая лекарственных средств	3.5	
ЛД-120	Кабинет врача	14.9	
Пожаробезопасные зоны			
О-102	Коридор	9.0	
О-123	Пожаробезопасная зона	5.3	

№	Имя	Площадь	Кат. пом.
Приемное отделение			
ПО-102	Диагностическая палата	12.7	
ПО-103	Шлюз	6.0	
ПО-104	Шлюз	3.2	
ПО-106	Кабинет заведующего отделением	11.3	
ПО-107а	Смотровая	16.4	
ПО-1076	Комната переодевания	4.9	
ПО-108	Комната персонала	12.1	
ПО-109	Комната водителей	9.7	
Регистратура			
Р-101	Регистратура	15.4	
Р-101а	Картохранилище	18.2	В3
Р-104	Касса	4.1	
Р-105	Подсобное помещение кассы	10.8	
Р-106	Помещение приема чистых инструментов	4.9	
Санитарные помещения			
С-101	Уборная для посетителей	4.5	
С-102	Уборная для персонала	2.3	
С-103	Уборная для посетителей	2.2	
С-104	Комната уборочного инвентаря	4.1	
С-105	Уборная для посетителей	2.3	
С-106а	Уборная для персонала	8.0	
С-1066	Уборная для посетителей	7.5	
С-107	Комната уборочного инвентаря	3.6	
С-108	Уборная для посетителей	3.6	

№	Имя	Площадь	Кат. пом.
Терапевтическое отделение №2			
Т-101	Процедурная забора материала	10.1	
Т-101а	Уборная	1.8	
Т-102	Кабинет врача инфекциониста	13.7	
Технические помещение			
ЛД-108	Компрессорная	9.6	
ЛД-109	Кроссовая	10.2	
ТП-101	Серверная/АТС	12.8	В4
ТП-102	Аппаратная для СОТ, Соуз, ЛВС	19.9	В4

							№07-09-2015-МГН2
						20.04.17	ФГБУ «Больница с поликлиникой» Управления делами Президента РФ по адресу: г. Москва, Романов пер., д.2/6, стр.2
Изм.	Кол. уч.	Лист	№ док.	Подпись	Дата		
ГИП		Крылов Д.В.					Проект приспособления
ГАП		Ботищев А.Г.					
Архитектор		Углов Г.					Схема движения МГН на 1 этаже

Стадия	Лист	Листов
П	1	

ООО "ПСК Перспектива"

Согласовано

Взам. инв. №

Подп. и дата

Инв. № подл.

Копировал

Формат

Схема движения МГН на 2 этаже

1 : 200



№	Имя	Площадь	Кат. пом.
Администрация больницы			
Аи-201	Кабинет врача	13.4	
Аи-202	Кабинет врача	27.3	
Аптека			
А-201	Аптечный киоск	17.4	
А-202	Помещение хранения лекарственных средств	13.7	В3
А-203	Помещение хранения ядовитых, сильнодействующих, психотропныхнаркотических их средств	7.6	В3
А-204	Материальная	8.2	
Консультативно-диагностическое отделение			
Т-201	Кабинет врача-психиатра/нарколога	12.1	
Т-202а	Кабинет старшей сестры	10.1	В4
Т-2026	Кладовая лекарственных средств	4.1	
Т-204	Кабинет врача-эндокринолога	11.9	
Т-205	Процедурная аллерголога	11.5	
Т-2056	Комната приготовления аллергенов	1.7	
Т-205в	Комната приготовления аллергенов	5.6	
Т-206	Кабинет аллерголога	11.6	
Т-207	Кабинет пульмонолога	12.8	

№	Имя	Площадь	Кат. пом.
Т-208	Кабинет врача-эндокринолога	11.6	
Т-209	Ординаторская	28.4	
Т-211	Кабинет врача-кардиолога	13.1	
Т-213	Кабинет врача генетика/гематолога/терапевта (по ведению беременности)	17.3	
Т-215	Координационный кабинет/Кабинет антикоагулянтного контроля	12.2	
Т-231	Кабинет заведующего отделением гр. А	22.6	
Т-232	Процедурная при кабинете дерматовенеролога	14.6	
Т-233	Кабинет дерматовенеролога	17.0	
Т-234	Кабинет врача невролога	12.5	
Т-235	Кабинет врача невролога	12.7	
Т-236	Ожидальная	11.6	
Т-237	Офтальмолог	19.2	
Т-238	Офтальмолог	18.1	
Т-239	Офтальмолог	17.1	
Т-240	Темная комната	3.6	
Т-241	ЛОР	17.3	
Т-242	ЛОР	18.4	
Т-243	Аудиометрическая кабина	3.3	

№	Имя	Площадь	Кат. пом.
Лестничная клетка			
ЛК-201	Лестничная клетка	29.8	
ЛК-202	Лестничная клетка	13.0	
ЛК-203	Лестничная клетка	13.4	
ЛК-204	Лестничная клетка	35.4	
Общественные помещения			
Лф-201	Лифтовый холл	5.2	
О-201	Коридор	61.2	
О-203	Коридор	163.9	
О-204	Холл	148.1	
О-205	Коридор	40.1	
О-205а	Коридор	13.9	
О-206	Ожидальная	37.3	
О-207	Коридор	28.7	
О-208	Коридор	15.7	
Т-214	Ожидальная	12.7	
Общие			
В-201	Пост оформления больничных листов	16.0	
В-202	Кладовая расходных материалов	12.7	В3
В-202а	Кладовая расходных материалов	3.8	В3

№	Имя	Площадь	Кат. пом.
Отделение функциональной диагностики и УЗИ			
У-201	Кабинет УЗИ	17.4	
У-202	Кабинет ЦДС сосудов (УЗИ)	20.7	
У-203	Кабинет УЗИ	18.0	
У-204	Кабинет УЗИ	14.2	
У-205	Кабинет заведующего отделением ФД	14.9	
У-206	Кабинет старшей сестры ФД	12.8	
У-207	Комната персонала ФД	12.3	
Пожаробезопасные зоны			
О-202	Пожаробезопасная зона	14.3	
О-209	Пожаробезопасная зона в лестничной клетке	15.0	
Санитарные помещения			
С-201	Уборная для посетителей и персонала	33.8	
С-202	Комната уборочного инвентаря	3.4	
С-203	Уборная для посетителей	4.1	

№	Имя	Площадь	Кат. пом.
Терапевтическое отделение №1			
То-201	Комната персонала	14.5	
То-202	Кабинет терапевта гр.Б	12.2	
То-203	Кабинет терапевта гр.Б	12.5	
То-204	Кабинет терапевта гр. Б	14.7	
То-205	Кабинет старшей сестры с местом хранения лекарственных средств	16.9	
То-206	Ожидальная	10.9	
То-207	Процедурная забора крови	14.9	
Терапевтическое отделение №2			
Т-210	Кабинет старшей сестры	14.0	
Т-212	Комната хранения лекарственных средств	5.8	
Т-216	Комната персонала	13.2	
Т-217	Санитарная комната	9.7	
Т-218	Кабинет вакцинопрофилактики	13.2	
Т-219	Процедурная забора крови	10.7	
Т-220	Процедурная внутривенных вливаний	21.1	
Т-221	Манипуляционная	14.5	

№	Имя	Площадь	Кат. пом.
Т-222	Кабинет терапевта гр.А	16.8	
Т-222а	Кабинет терапевта гр.А	15.0	
Т-223	Кабинет терапевта гр. А	11.9	
Т-224	Кабинет психотерапевта	17.8	
Т-225	Кабинет врача ревматолога / нефролога	18.3	
Т-226	Процедурная при кабинете косметолога	17.8	
Т-227	Кабинет косметолога	22.6	
Т-228	Процедурная при кабинете косметолога	16.5	
Т-229	Тамбур	9.1	
Т-230	Тамбур	9.8	
Техническое помещение			
ТП-201	Кроссовая	10.1	В4
ТП-202	Компрессорная	9.9	
ТП-203	Венткамера	20.1	В4
ТП-204	Венткамера	19.0	В4

Условные обозначения

- Зона безопасности МГН
- Информационный стенд для МГН (тактильная карта этажа)
- Санузел МГН
- Кнопка связи с диспетчером
- Движение МГН всех категорий
- Эвакуация МГН всех категорий
- Движение МГН категорий М1-М3
- Эвакуация МГН категорий М1-М3
- Зоны ожидания, которые могут использоваться для МГН
- Пожаробезопасные зоны

							№07-09-2015 - МГН2
						20.04.17	ФГБУ «Больница с поликлиникой» Управления делами Президента РФ по адресу: г. Москва, Романов пер., д.2/6, стр.2
Изм.	Кол. уч.	Лист	№ док.	Подпись	Дата		
ГИП		Крылов Д.В.				Стадия	Лист	Листов
ГАП		Ботищев А.Г.				П	2	
Архитектор		Углов Г.						
						Проект приспособления		
						Схема движения МГН на 2 этаже	ООО "ПСК Перспектива"	

Согласовано

Взам. инв. №

Подп. и дата


Инв. № подл.

Копировал

Формат

Схема движения МГН на 3 этаже

1 : 200

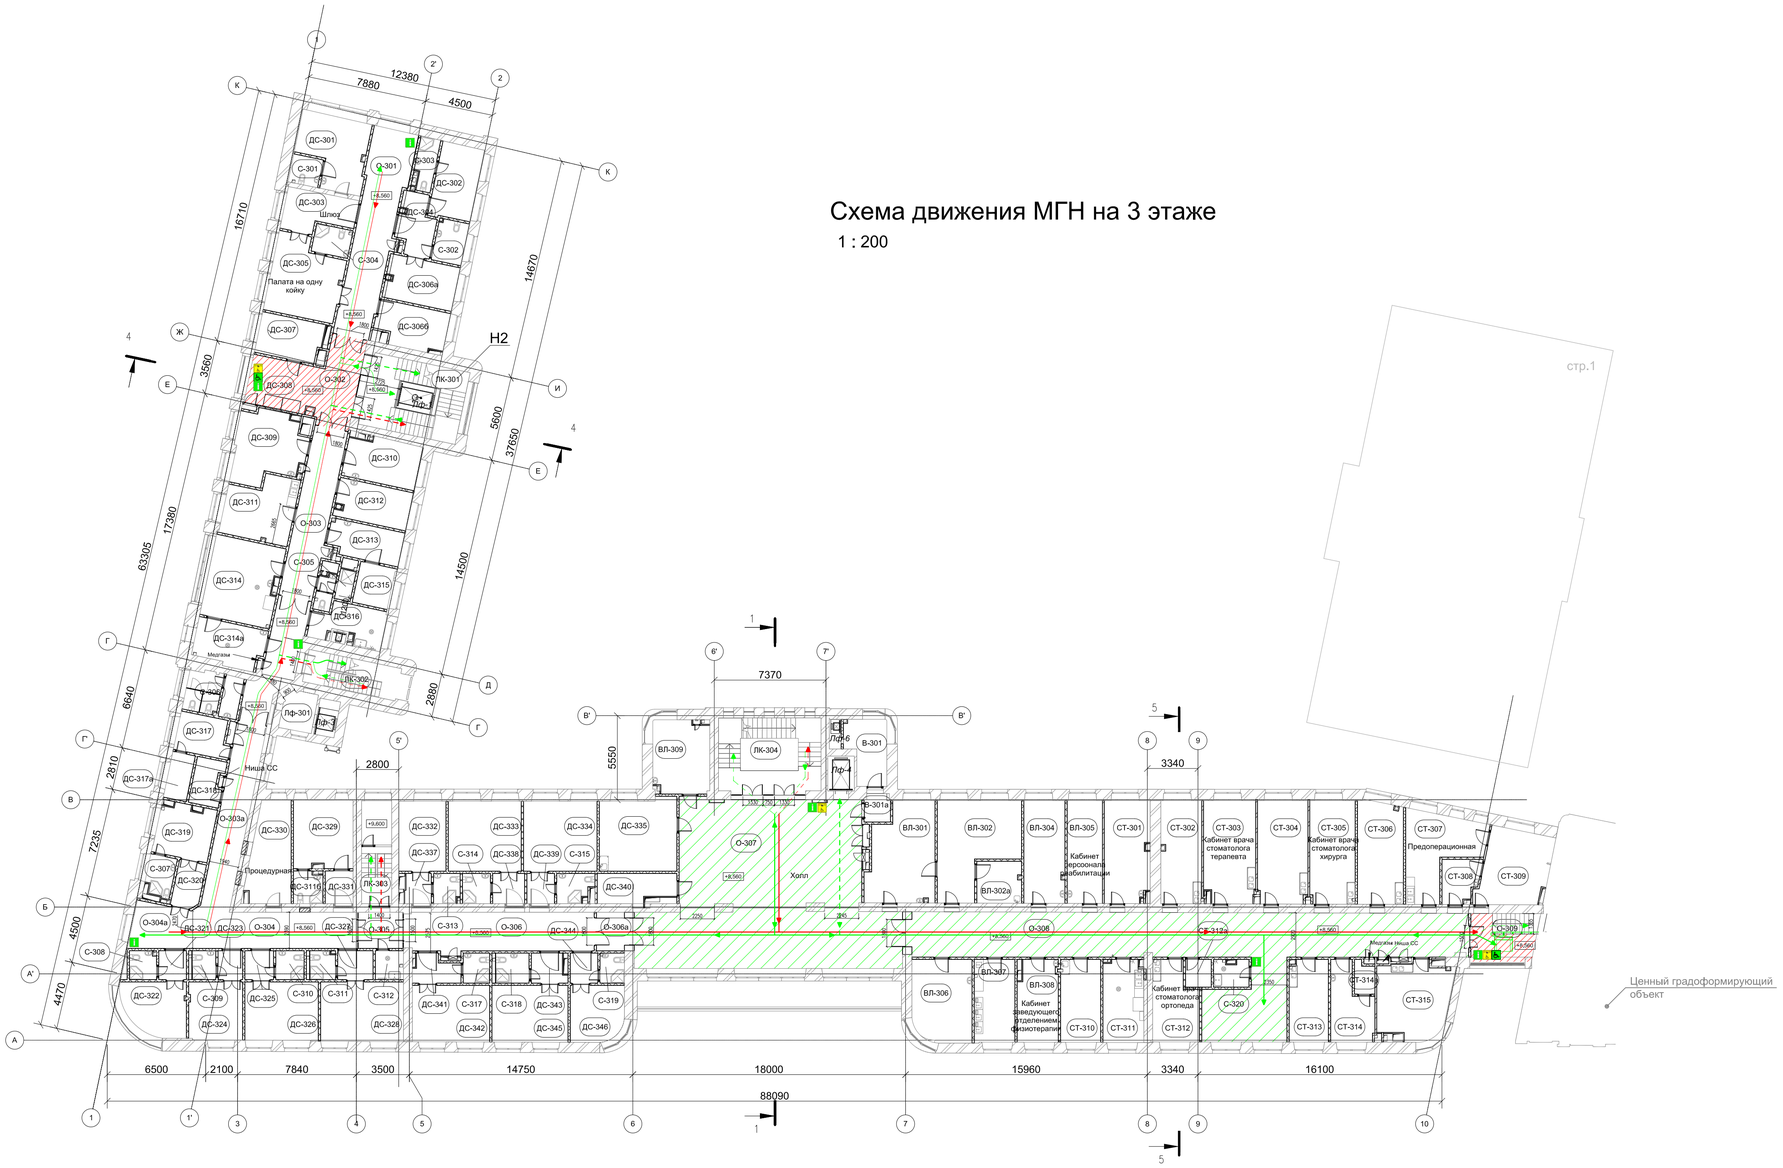

стр.1

Условные обозначения

- Зона безопасности МГН
- Информационный стенд для МГН (тактильная карта этажа)
- Санузел МГН
- Кнопка связи с диспетчером
- Движение МГН всех категорий
- Эвакуация МГН всех категорий
- Движение МГН категорий М1-М3
- Эвакуация МГН категорий М1-М3
- Зоны ожидания, которые могут использоваться для МГН
- Пожаробезопасные зоны

№	Имя	Площадь	Кат. пом.
Вспомогательные помещения			
В-301	Лифтовый холл	12.0	
В-301а	Тамбур	3.3	
Лестничная клетка			
ЛК-301	Лестничная клетка	28.9	
ЛК-302	Лестничная клетка	13.6	
ЛК-303	Лестничная клетка	7.4	
ЛК-304	Лестничная клетка	33.9	
Общественные помещения			
Лф-301	Лифтовый холл	5.3	
О-301	Коридор	36.4	
О-303	Коридор	26.0	
О-303а	Коридор	42.3	
О-304	Коридор	26.5	
О-304а	Холл с постом дежурной медсестры	11.9	
О-305	Коридор	7.1	
О-306	Коридор	32.6	
О-306а	Коридор	4.7	
О-307	Холл	156.4	
О-308	Коридор	132.5	

№	Имя	Площадь	Кат. пом.
Отделение медицинской реабилитации			
ВЛ-301	Кабинет электросветолечения(3 кушетки)	27.0	
ВЛ-302	Кабинет теплолечения (на 3 кушетки)	28.6	
ВЛ-302а	Помещение разогрева парафина и озокерита	8.1	
ВЛ-304	Кабинет мед. сестры реабилитации	18.3	
ВЛ-305	Кабинет персонала реабилитации	15.8	
ВЛ-306	Кабинет лазеротерапии	21.1	
ВЛ-307	Кабинет индивидуальных ингаляций	14.6	
ВЛ-308	Кабинет заведующего отделением физиотерапии	14.2	
ВЛ-309	Кабинет заведующего реабилитации	17.6	
Пожаробезопасные зоны			
ДС-308	Место хранения каталок и кресел	15.0	В4
О-302	Пожаробезопасная зона	14.4	
О-309	Пожаробезопасная зона в лестничной клетке	12.7	

№	Имя	Площадь	Кат. пом.
Санитарные помещения			
С-301	Уборная	3.7	
С-302	Уборная для персонала	5.5	
С-303	Уборная	4.2	
С-304	Уборная	4.6	
С-305	Уборная для посетителей	5.0	
С-306	Уборная для персонала	9.9	
С-307	Уборная	4.5	
С-308	Уборная для посетителей	3.3	
С-309	Уборная для посетителей	3.0	
С-310	Уборная для посетителей	3.6	
С-311	Уборная для посетителей	3.1	
С-312	Комната уборочного инвентаря	3.5	
С-313	Уборная для посетителей	3.4	
С-314	Уборная для посетителей	3.7	
С-315	Уборная для посетителей	4.3	
С-317	Уборная для посетителей	3.5	
С-318	Уборная для посетителей	4.4	
С-319	Уборная для посетителей	3.2	
С-320	Санитарная комната	4.0	
Стационар на 14 коек			
ДС-301	Комната приема посетителей	18.5	
ДС-302	Палата на одну койку	13.7	

№	Имя	Площадь	Кат. пом.
ДС-303	Шлюз	11.0	
ДС-304	Шлюз	14.1	
ДС-305	Палата на одну койку	22.4	
ДС-306а	Комната приема посетителей	13.4	
ДС-306б	Ординаторская	12.1	
ДС-307	Комната персонала	11.3	
ДС-309	Перевязочная септическая	19.3	
ДС-310	Кабинет заведующего отделением	14.0	
ДС-311	Перевязочная асептическая	17.8	
ДС-3116	Уборная	4.0	
ДС-312	Кабинет дежурного врача	12.4	
ДС-313	Комната старшей медсестры	10.7	
ДС-314	Буфетная	24.8	
ДС-314а	Моечная	11.6	
ДС-315	Помещение хранения лекарственных средств	6.5	
ДС-316	Санитарная комната	10.4	
ДС-317	Комната сестры хозяйки	8.6	
ДС-317а	Кладовая чистого белья	4.7	
ДС-318	Кладовая временного хранения вещей пациентов	5.7	
ДС-319	Палата на одну койку	12.4	
ДС-320	Шлюз	5.3	

№	Имя	Площадь	Кат. пом.
ДС-321	Шлюз	3.5	
ДС-322	Палата на одну койку	14.1	
ДС-323	Шлюз	3.1	
ДС-324	Палата на одну койку	13.6	
ДС-325	Шлюз	3.6	
ДС-326	Палата на одну койку	18.7	
ДС-327	Шлюз	4.5	
ДС-328	Палата на одну койку	21.5	
ДС-329	Палата на одну койку	17.5	
ДС-330	Процедурная	17.6	
ДС-331	Шлюз	4.0	
ДС-332	Палата на одну койку	14.3	
ДС-333	Палата на одну койку	22.2	
ДС-334	Палата на одну койку	22.4	
ДС-335	Помещение концентратора кислорода	23.3	
ДС-337	Шлюз	3.4	
ДС-338	Шлюз	4.2	
ДС-339	Шлюз	3.6	
ДС-340	Материальная	9.4	
ДС-341	Шлюз	5.1	
ДС-342	Палата на одну койку	19.0	
ДС-343	Шлюз	4.3	
ДС-344	Шлюз	3.6	
ДС-345	Палата на одну койку	18.8	
ДС-346	Палата на одну койку	12.8	

№	Имя	Площадь	Кат. пом.
Стоматологическое отделение			
СТ-301	Рентгенстоматологический кабинет	20.1	
СТ-302	Кабинет врача стоматолога терапевта	18.3	
СТ-303	Кабинет врача стоматолога терапевта	22.8	
СТ-304	Кабинет врача стоматолога терапевта	22.4	
СТ-305	Кабинет врача стоматолога хирурга	20.4	
СТ-306	Кабинет врача стоматолога ортопеда	20.2	
СТ-307	Предоперационная	21.7	
СТ-308	Комната временного пребывания пациента после операции	6.6	
СТ-309	Операционная стоматологическая	21.2	
СТ-310	Комната персонала	14.5	
СТ-311	Стерилизационная	14.4	
СТ-312	Кабинет врача стоматолога ортопеда	14.7	
СТ-312а	Вакуумная	3.1	
СТ-313	Кабинет врача стоматолога пародонтолога	13.9	
СТ-314	Кабинет старшей сестры	12.2	
СТ-314а	Кладовая лекарственных средств	2.7	
СТ-315	Кабинет заведующего отделения	23.1	

Согласовано

Взам. инв. №

Подп. и дата

Инв. № подл.

№07-09-2015 - МГН2

ФГБУ «Больница с поликлиникой» Управления делами Президента РФ по адресу: г. Москва, Романов пер., д.2/6, стр.2

Изм.	Кол. уч.	Лист	№ док.	Подпись	Дата
					13.04.17

ГИП	Крылов Д.В.		
ГАП	Ботищев А.Г.		
Архитектор	Углов Г.		

Проект приспособления

Стадия	Лист	Листов
П	3	

Схема движения МГН на 3 этаже

ООО "ПСК Перспектива"

Копировал

Формат

Схема движения МГН на 4 этаже

1 : 200



№	Имя	Площадь	Кат. пом.
Администрация больницы			
А-401	Кабинет главврача	17.2	
А-402	Кабинет старшей сестры поликлиники	19.3	
А-403	Кабинет заведующего отделения контроля качества	19.2	
А-404	Кабинет врача эксперта отделения контроля качества	19.1	
Вспомогательные помещения			
В-401	Кладовая расходных материалов	5.6	В4
Лестничная клетка			
ЛК-401	Лестничная клетка	30.1	
ЛК-402	Лестничная клетка	13.4	
ЛК-402а	Лестничная клетка	21.0	
ЛК-404	Лестничная клетка	34.0	
Общественные помещения			
Лф-401	Лифтовый холл	5.1	
О-401	Коридор	29.4	
О-402	Коридор	3.6	
О-404	Коридор	31.0	
О-404а	Коридор	148.6	
О-4046	Коридор	134.8	
О-405	Коридор	28.6	

№	Имя	Площадь	Кат. пом.
Отделение медицинской реабилитации			
Ф-401	Кабинет иглорефлексотерапии	18.1	
Ф-402	Кабинет ЭМГ и ТМС	16.4	
Ф-403	Кабинет массажа	20.0	
Ф-404	Кабинет массажа	16.1	
Ф-404а	Кабинет массажистов	8.3	
Ф-4046	Душевая	2.5	
Ф-405	Кабинет массажа	17.3	
Ф-4056	Душевая	5.5	
Ф-406	Зал индивидуальных занятий ЛФК	14.5	
Ф-407	Комната методиста с местом хранения спортивного инвентаря	7.9	
Ф-408	ЛФК	48.0	
Ф-408а	Душевая	2.0	
Ф-4086	Душевая	2.0	
Ф-409	Раздевалка ЛФК	7.6	
Ф-409а	Санузел для посетителей	2.2	
Ф-4096	Санузел для посетителей	2.1	
Ф-410	Раздевалка ЛФК	8.0	
Ф-410а	Душевая	2.2	
Ф-4106	Раздевалка ЛФК	3.1	
Ф-411	Зал индивидуальных занятий ЛФК	17.1	
Ф-412	Кабинет врача ЛФК	11.8	

№	Имя	Площадь	Кат. пом.
Отделение функциональной диагностики и УЗИ			
ФД-401	Кабинет холтеровского мониторирования	17.7	
ФД-402	Кабинет ЭМГ и ТМС	17.7	
ФД-403	Кабинет ЭКГ с нагрузочными пробами	21.7	
Пожаробезопасные зоны			
О-403	Пожаробезопасная зона	12.9	
О-406	Пожаробезопасная зона в лестничной клетке	13.8	
Санитарные помещения			
С-401	Уборная для посетителей и персонала	10.3	
Техническое помещение			
ТП-401	Стативная	11.8	В4
ТП-402	Серверная	13.3	В4
Хирургическое отделение с блоком малых операционных			
Х-401	Предоперационная	10.7	
Х-402	Предоперационная	12.8	
Х-403	Малая операционная	24.2	
Х-404	Малая операционная	36.3	

№	Имя	Площадь	Кат. пом.
Х-405	Шлюз пациента	10.2	
Х-406	Палата временного пребывания пациента после операции на 2 койки с постом сестры	40.7	
Х-406а	Слив	3.5	
Х-407	Шлюз пациента	13.9	
Х-408	Помещение экстренной стерилизации	12.1	
Х-409	Кабинет анестезиолога	14.2	
Х-410	Кабинет заведующего отделением (хирургической помощи)	21.3	
Х-410а	Кладовая лекарственных средств	4.0	
Х-411	Комната персонала	13.8	
Х-412	Кабинет старшей сестры	12.5	
Х-413	Кабинет онколога	18.2	
Х-413а	Кладовая расходных материалов	5.8	В4
Х-414	Санитарная комната	9.3	
Х-415	Кабинет уролога	16.9	
Х-415а	Слив	1.8	
Х-416	Кабинет уролога	18.4	
Х-416а	Слив	2.1	
Х-417	Кабинет врача травматолога ортопеда	11.4	
Х-418	Перевязочная	19.0	
Х-419	Кабинет врача травматолога-ортопеда	13.1	
Х-420	Процедурная проктолога	17.3	

№	Имя	Площадь	Кат. пом.
Х-420а	Моечная	7.4	
Х-4206	Уборная	2.0	
Х-421	Кабинет проктолога	18.5	
Х-422	Кабинет врача-хирурга	18.3	
Х-423	Перевязочная	18.4	
Х-424	Кабинет врача-хирурга	18.5	
Х-425	Кабинет гинеколога	16.1	
Х-425а	Слив	2.6	
Х-426	Смотровая гинеколога	18.6	
Х-427	Смотровая гинеколога	19.2	
Х-427а	Слив	2.8	
Х-428	Кабинет гинеколога	15.1	

Условные обозначения

- Зона безопасности МГН
- Информационный стенд для МГН (тактильная карта этажа)
- Санузел МГН
- Кнопка связи с диспетчером
- Движение МГН всех категорий
- Эвакуация МГН всех категорий
- Движение МГН категорий М1-М3
- Эвакуация МГН категорий М1-М3
- Зоны ожидания, которые могут использоваться для МГН
- Пожаробезопасные зоны

Согласовано

Взам. инв. №

Подп. и дата

Инв. № подл.

№07-09-2015 - МГН2

ФГБУ «Больница с поликлиникой» Управления делами Президента РФ по адресу: г. Москва, Романов пер., д.2/6, стр.2

13.04.17

Изм.	Кол. уч.	Лист	№ док.	Подпись	Дата
ГИП		Крылов Д.В.			
ГАП		Ботищев А.Г.			
Архитектор		Углов Г.			

Проект приспособления

Стадия	Лист	Листов
П	4	

Схема движения МГН на 4 этаже


ООО "ПСК Перспектива"

Копировал

Формат

Схема движения МГН на 5 этаже

1 : 200

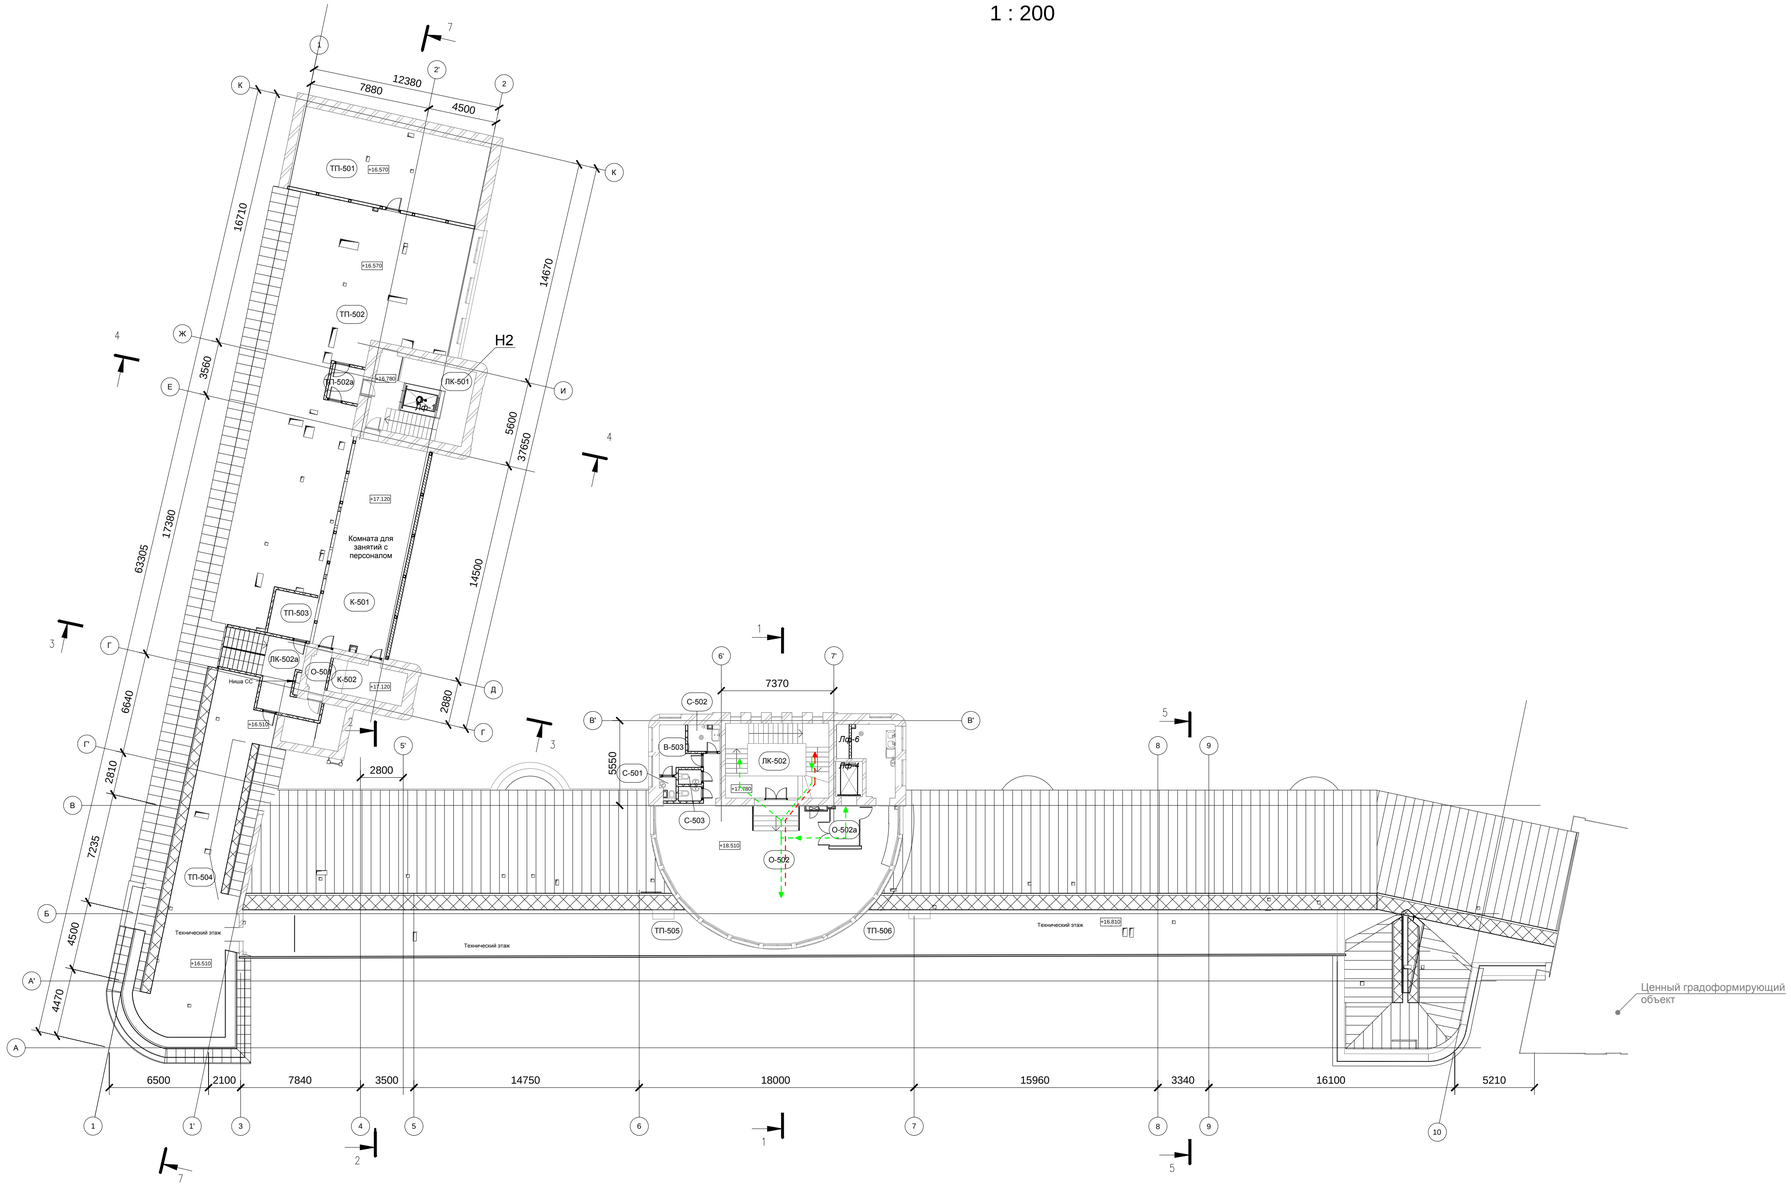

Условные обозначения

- Зона безопасности МГН
- Информационный стенд для МГН (тактильная карта этажа)
- Санузел МГН
- Кнопка связи с диспетчером
- Движение МГН всех категорий
- Эвакуация МГН всех категорий
- Движение МГН категорий М1-М3
- Эвакуация МГН категорий М1-М3
- Зоны ожидания, которые могут использоваться для МГН
- Пожаробезопасные зоны

№	Имя	Площадь	Кат. пом.
Вспомогательные помещения			
В-503	Комната персонала	6.2	
К-501	Комната для занятий с персоналом	67.2	
К-502	Аппаратная	10.8	В4
Лестничная клетка			
ЛК-501	Лестничная клетка	26.8	
ЛК-502	Лестничная клетка	33.2	
ЛК-502а	Лестничная клетка	17.2	
Общественные помещения			
О-501	Коридор	2.4	

№	Имя	Площадь	Кат. пом.
О-502	Комната отдыха и психологической разгрузки с местом для приема пищи	121.2	В4
О-502а	Тамбур	5.0	
Санитарные помещения			
С-501	Уборная для персонала	1.4	
С-502	Комната уборочного инвентаря	3.6	
С-503	Уборная для посетителей	3.1	
Техническое помещение			
ТП-502	Технический этаж	119.4	В4
ТП-504	Технический этаж	52.5	В4
ТП-505	Технический этаж	83.4	В4
ТП-506	Технический этаж	89.2	В4
ТП-501	Венткамера	66.4	В4
ТП-502а	Тамбур	4.8	В4
ТП-503	Аппаратная для телевидения	8.3	В4

Согласовано

Взам. инв. №

Подп. и дата

Инв. № подл.

Изм.	Кол. уч.	Лист	№ док.	Подпись	Дата
					13.04.17

№07-09-2015 -МГН2

ФГБУ «Больница с поликлиникой» Управления делами Президента РФ по адресу: г. Москва, Романов пер., д.2/6, стр.2

ГИП	Крылов Д.В.
ГАП	Ботищев А.Г.
Архитектор	Углов Г.

Проект приспособления

Стадия	Лист	Листов
П	5	

Схема движения МГН на 5 этаже

ООО "ПСК Перспектива"

Копировал

Формат

Условные обозначения

	граница проектирования
	граница земельного участка 77:01:0001004:1007
	существующие здания и сооружения
	реконструируемые здания
	демонтируемые сооружения
	подъземная часть здания/ тоннель
	Проектируемые дорожные покрытия
	асфальтовое покрытие (дороги)
	асфальтовое покрытие (отмостка)
	тротуарная плитка (пешеходные дорожки)
	бетонная газонная решетка (парковка)
	Проектируемые элементы благоустройства
	декоративный фонтан с подсветкой
	ограда
	шлагбаум автоматический
	скамья садовая
	фонарь электрический на опоре
	урна переносная
	контейнер для ТБО
	Приствольная решетка
	Элементы озеленения
	деревья
	кустарники, лианы
	цветочное оформление
	газон
	Движение МГН по территории
	движение для МГН всех категорий
	движение для МГН категорий М1-М3
	движение для МГН категорий М4
	Тактильные дорожные указатели - ГОСТ Р 52875-2007
	предупреждающие плиты (форма рифления с квадратными рифами)
	Прочие обозначения
	стоянка автомобиля скорой помощи
	стоянка для личного транспорта маломобильной группы населения с обозначением стоянки автомашины инвалида на кресле-коляске (дорожная разметка, дорожный знак на стойке)
	стоянка для личного транспорта посетителей и сотрудников
A	остановка общественного транспорта (автобус)
i	местоположение информационного стенда для МГН
	местоположение кнопки связи с диспетчером
1.7%	уклон дорог

С
З В
Ю



Ведомость используемых дорожных знаков, тактильных дорожных указателей и информационных стендов и других технических средств для обеспечения безопасности движения МГН по территории

поз.	Вид	Наименование	Ед. изм	Кол-во
1		Знак информационный 6.4 "Место стоянки" (ГОСТ Р 522920-2004)	шт	1
2		Знак дополнительной информации 8.17 "Инвалиды" (ГОСТ Р 522920-2004)	шт	1
3		Разметка дорожная 1.24.3 дублирование дорожного знака "Инвалиды" (ГОСТ Р 51256-2011)	шт	1
4		Тактильная дорожная плита предупреждающего назначения (ГОСТ Р 52875-2007)	шт	35
5		Информационный стенд	шт	6
6		Кнопка связи с диспетчером	шт	1

Согласовано

Взамен инв. №

Подп. и дата

Инв. № подл.

№07-09-2015-МГН2

ФГБУ «Больница с поликлиникой» Управления делами Президента РФ по адресу: г. Москва, Романов пер., д.2/6, стр.2. Реконструкция (в режиме реставрации с приспособлением к современному использованию) здания

Изм.	Кол.уч.	Лист	№док.	Подпись	Дата
ГИП		Крылов	Д.В.		18.05.2017
Спец.		Сиялова	Я.В.		18.05.2017

Проект приспособления

Стадия	Лист	Листов
П	6	

Схема планировочной организации земельного участка с указанием путей перемещения МГН по территории
М 1:500

ООО "ПСК Перспектива"

Копировал

Формат А2

Приложение №1

Расчёт числа лифтов, необходимых для спасения инвалидов из зон безопасности

Расчёт выполнен в соответствии с СП 59.13330.2012 (приложение Г)

Исходные данные для расчёта:

Число посадочных остановок лифта в зоне безопасности для каждого этажа		4
Расчётное количество инвалидов в зоне безопасности на этажах		4
Количество инвалидов-колясочников размещаемых в лифте		1
Скорость лифта, м/с		1,6
Отметка 1-го этажа, м.		0,6
Отметка 2-го этажа, м.		4,57
Отметка 3-го этажа, м.		8,56
Отметка 4-го этажа, м.		12,66
Высота от 1эт до 2эт.		3,97
Высота от 1эт до 3эт.		7,96
Высота от 1эт до 4эт.		12,06
Время входа в лифт инвалида колясочника, с		6
Время выхода из лифта инвалида колясочника, с		5,5
Время на пуск лифта, с		2
Время на остановку лифта, с		2
Время открытия дверей лифта, с		2
Время закрытия дверей лифта, с		2
коэффициент, учитывающий возможные дополнительные затраты времени при работе лифта		1,2

ОПРЕДЕЛЯЕМ:

Время кругового рейса для посадки со 2-го эт., с.	T2	28,4
Время кругового рейса для посадки с 3-м эт., с.	T3	33,4
Время кругового рейса для посадки с 4-го эт., с.	T4	38,5
Общее время, с.	To	100,2
Число лифтов, обеспечивающих необходимый провоз МГН из пожаробезопасных зон	n	1