Акционерное общество
«Монолитное Строительное Управление-1»

105066, г. Москва, ул. Ольховская д.49, тел/факс:(495)286-76-80, e-mail: info@mcy-1.ru.

Объект культурного наследия регионального значения «Здание Кремлевской больницы (в основе доходный дом Шереметевых, 1877-1902 гг., архитекторы Серебряков, А.Ф. Мейснер), 1929 г., архитектор Н.В. Гофман-Пылаев» по адресу: г. Москва, Романов пер., дом 2/6, стр. 2 (часть)

Федеральное государственное бюджетное учреждение "Больница с поликлиникой" Управления делами Президента Российской Федерации, по адресу: г. Москва, Романов пер., д. 2/6, стр. 2. Реконструкция (в режиме реставрации с приспособлением к современному использованию) здания

Наименование объекта

ПРОЕКТНАЯ ДОКУМЕНТАЦИЯ

Вид документации

Раздел 5. Сведения об инженерном оборудовании, о сетях инженерно- технического обеспечения, перечень инженерно-технических мероприятий, содержание технологических решений
Подраздел 5. Сети связи
Книга 14.2 Система специальной связи. Система комплексного кабелепровода

Наименование документа (раздела)

765-09/15/ДСР-ИОС5.14.2

Шифр раздела

Том 5.5.14.2

Номер тома, части, книги (при наличии)

Изм.	№ Док.	Подп.	Дата

Москва, 2022

Акционерное общество
«Монолитное Строительное Управление-1»

105066, г. Москва, ул. Ольховская д.49, тел/факс:(495)286-76-80, e-mail: info@mcy-1.ru.

Объект культурного наследия регионального значения «Здание Кремлевской больницы (в основе доходный дом Шереметевых, 1877-1902 гг., архитекторы Серебряков, А.Ф. Мейснер), 1929 г., архитектор Н.В. Гофман-Пылаев» по адресу: г. Москва, Романов пер., дом 2/6, стр. 2 (часть)

Заказчик: **Управление делами Президента Российской Федерации**

Федеральное государственное бюджетное учреждение "Больница с поликлиникой" Управления делами Президента Российской Федерации, по адресу: г. Москва, Романов пер., д. 2/6, стр. 2. Реконструкция (в режиме реставрации с приспособлением к современному использованию) здания

Наименование объекта

ПРОЕКТНАЯ ДОКУМЕНТАЦИЯ

Вид документации

Раздел 5. Сведения об инженерном оборудовании, о сетях инженерно- технического обеспечения, перечень инженерно-технических мероприятий, содержание технологических решений

Подраздел 5. Сети связи

Книга 14. Система специальной связи. Система комплексного кабелепровода

Наименование документа (раздела)

765-09/15/ДСР-ИОС5.14.2

Шифр раздела

Том 5.5.14.2

Номер тома, части, книги (при наличии)

Изм.	№ Док.	Подп.	Дата

Согласовано: ФГБУ «УЗС» А.Э. Козлов
Заместитель директора

Директор по проектированию Л.А. Воронкова
Заместитель директора по проектированию О.Н. Терехина
ГИП Ю.А. Ивонин

Москва, 2022

Акционерное общество
«Центральное производственное объединение
«ЦПО-КАСКАД»
ИНН 7703258824 КПП 771801001 ОГРН
1037739707675
107553, г. Москва, ул. Большая Черкизовская дом 21
стр. 1
Тел. (499) 780-45-25 e-mail: cpo-kaskad@mail.ru

Свидетельство №СРО-П-043-152-Р-7703258824-18122012 от 18.12.12 г.

Заказчик: Управление делами Президента Российской Федерации

Федеральное государственное бюджетное учреждение "Больница с поликлиникой" Управления делами Президента Российской Федерации, по адресу: г. Москва, Романов пер., д. 2/6, стр. 2. Реконструкция (в режиме реставрации с приспособлением к современному использованию) здания.

ПРОЕКТНАЯ ДОКУМЕНТАЦИЯ

Раздел 5 «Сведения об инженерном оборудовании, о сетях инженерно-технического обеспечения, перечень инженерно-технических мероприятий, содержание технологических решений»

Подраздел 5 «Сети связи»

Книга 14.2 Система специальной связи. Система комплексного кабелепровода

765-09/15/ДСР-ИОС5.14.2
Том 5.5.14.2

Генеральный директор М.В. Максимович

Изм	№ док.	Подп.	Дата

2022г.

Взам. Инв. №

Подп. и дата

Инв. № подл.

Для служебного пользования
Экз. №

Общество с ограниченной ответственностью
«Системные решения»
ООО «Системные решения»
105005, г. Москва,
ул. Радио, д. 23/9, стр. 2, офис 2
тел.: +7 (495) 120-36-63
сайт: www.syssol.ru
e-mail: info@syssol.ru

Свидетельство № 2057/03 ВН от 10.01.2022 г.

Заказчик: Управление делами Президента Российской Федерации

Федеральное государственное бюджетное учреждение "Больница с поликлиникой" Управления делами Президента Российской Федерации, по адресу: г. Москва, Романов пер., д. 2/6, стр. 2. Реконструкция (в режиме реставрации с приспособлением к современному использованию) здания.

ПРОЕКТНАЯ ДОКУМЕНТАЦИЯ

Раздел 5 «Сведения об инженерном оборудовании, о сетях инженерно-технического обеспечения, перечень инженерно-технических мероприятий, содержание технологических решений»

Подраздел 5 «Сети связи»

Книга 14.2 Система специальной связи. Система комплексного кабелепровода

765-09/15/ДСР-ИОС5.14.2
Том 5.5.14.2

Генеральный директор С.В. Артеменко

Главный инженер проекта К.Ю. Осипов

Изм	№ док.	Подп.	Дата

2022

Уч 22/099-СР-ДСП-1

Взам. Инв. №

Подп. и дата

Инв. № подл.

Лист	Наименование	Приме-чание
765-09/15/ДСР-ИОС5.14.2-С	*Содержание тома*	*2*
	Свидетельство НП СРО № 2057/03 ВН от 10.01.2022г.	*3,4*
	Текстовая часть:	
765-09/15/ДСР-ИОС5.14.2.ПЗ	*Пояснительная записка*	*5-7*
765-09/15/ДСР-ИОС5.14.2.ГЧ	*Графическая часть:*	
	Лист 1. План 1 этажа. Фрагмент 2 этажа	*8*
	Лист 2. План 3 этажа.	*9*
	Лист 3. План 4 этажа.	*10*
	Прилагаемые документы	
765-09/15/ДСР-ИОС5.14.2.СО	*Спецификация оборудования, изделий и материалов*	*11-12*

Уч 22/099-СР-ДСП-2

Согласовано:

Взам. инв. №

Подпись и дата

Инв. № подл.

Изм.	Кол.уч	Лист	№ док.	Подп.	Дата
Разработал		Редько Г.Б.			02.22
Проверил		Кирьянов А.А.			02.22
Н. контроль		Кирьянов А.А			02.22
ГИП		Осипов К.Ю.			02.22

765-09/15/ДСР-ИОС5.14.2-С

Федеральное государственное бюджетное учреждение "Больница с поликлиникой" Управления делами Президента Российской Федерации, по адресу: г. Москва, Романов пер., д. 2/6, стр. 2. Реконструкция (в режиме реставрации с приспособлением к современному использованию) здания.

Система специальной связи. Система комплексного кабелепровода

Стадия	Лист	Листов
П		1

Содержание тома 5.5.14.2

системные решения

ВЫПИСКА ИЗ РЕЕСТРА

ЧЛЕНОВ САМОРЕГУЛИРУЕМОЙ ОРГАНИЗАЦИИ

«10» января 2022 г. № 2057/03 ВН

Ассоциация «Объединение градостроительного планирования и проектирования», Ассоциация "Объединение ГрадСтройПроект"

(полное и сокращенное наименование саморегулируемой организации)

основанная на членстве лиц, осуществляющих подготовку проектной документации

(вид саморегулируемой организации)

ул.Коровий Вал, дом 9, г.Москва, 119049, www.srosp.ru, info@srosp.ru

(адрес места нахождения саморегулируемой организации, адрес официального сайта в информационно-телекоммуникационной сети «Интернет», адрес электронной почты)

СРО-П-021-28082009

(регистрационный номер записи в государственном реестре саморегулируемых организаций)

выдана Обществу с ограниченной ответственностью «Системные решения»

(фамилия, имя, (в случае, если имеется) отчество заявителя - физического лица или полное наименование заявителя - юридического лица)

Наименование	Сведения
1. Сведения о члене саморегулируемой организации:	
1.1. Полное и (в случае, если имеется) сокращенное наименование юридического лица или фамилия, имя, (в случае, если имеется) отчество индивидуального предпринимателя	Общество с ограниченной ответственностью «Системные решения», ООО «Системные решения»
1.2. Идентификационный номер налогоплательщика (ИНН)	7701417211
1.3. Основной государственный регистрационный номер (ОГРН) или основной государственный регистрационный номер индивидуального предпринимателя (ОГРНИП)	5147746445677
1.4. Адрес места нахождения юридического лица	105005, г.Москва, ул.Радио, дом 23/9, стр.2, офис 2
1.5. Место фактического осуществления деятельности (только для индивидуального предпринимателя)	
2. Сведения о членстве индивидуального предпринимателя или юридического лица в саморегулируемой организации:	
2.1. Регистрационный номер члена в реестре членов саморегулируемой организации	2 057
2.2. Дата регистрации юридического лица или индивидуального предпринимателя в реестре членов саморегулируемой организации (число, месяц, год)	12 января 2018 г.
2.3. Дата (число, месяц, год) и номер решения о приеме в члены саморегулируемой организации	12 января 2018 г. № 2057-01
2.4. Дата вступления в силу решения о приеме в члены саморегулируемой организации (число, месяц, год)	12 января 2018 г.
2.5. Дата прекращения членства в саморегулируемой организации (число, месяц, год)	
2.6. Основания прекращения членства в саморегулируемой организации	

3. Сведения о наличии у члена саморегулируемой организации права выполнения работ:

3.1. Дата, с которой член саморегулируемой организации имеет право выполнять инженерные изыскания, осуществлять

подготовку проектной документации,

строительство, реконструкцию, капитальный ремонт, снос объектов капитального строительства по договору подряда на выполнение инженерных изысканий,

подготовку проектной документации,

по договору строительного подряда, по договору подряда на осуществление сноса (нужное выделить):

в отношении объектов капитального строительства (кроме особо опасных, технически сложных и уникальных объектов, объектов использования атомной энергии)	в отношении особо опасных, технически сложных и уникальных объектов капитального строительства (кроме объектов использования атомной энергии)	в отношении объектов использования атомной энергии
12.01.2018	12.01.2018	-

3.2. Сведения об уровне ответственности члена саморегулируемой организации по обязательствам по договору подряда на выполнение инженерных изысканий, **подготовку проектной документации,** по договору строительного подряда, по договору подряда на осуществление сноса, и стоимости работ по одному договору, в соответствии с которым указанным членом внесен взнос в компенсационный фонд возмещения вреда (нужное выделить).		
в) третий	√	стоимость работ по одному договору не превышает 300 000 000 рублей
3.3. Сведения об уровне ответственности члена саморегулируемой организации по обязательствам по договору подряда на выполнение инженерных изысканий, **подготовку проектной документации,** по договору строительного подряда, по договору подряда на осуществление сноса, заключенным с использованием конкурентных способов заключения договоров, и предельному размеру обязательств по таким договорам, в соответствии с которым указанным членом внесен взнос в компенсационный фонд обеспечения договорных обязательств (нужное выделить):		
в) третий	√	предельный (совокупный) размер обязательств по договорам строительного подряда не превышает 300 000 000 рублей
4. Сведения о приостановлении права выполнять инженерные изыскания, осуществлять подготовку проектной документации, строительство, реконструкцию, капитальный ремонт, снос объектов капитального строительства:		
4.1. Дата, с которой приостановлено право выполнения работ (число, месяц, год)		-
4.2. Срок, на который приостановлено право выполнения работ		-

Президент
Действительный государственный советник
Российской Федерации I класса

Шамузафаров А.Ш.

М.П. "Объединение градостроительного планирования и проектирования"

Срок действия настоящей выписки из реестра членов саморегулируемой организации составляет один месяц с даты ее выдачи (ч.4 ст.55.17 Градостроительного Кодекса Российской Федерации).

ООО «НТГРАФ», г. Москва, 2021 г. Н309

Содержание текстовой части

1 Общие положения……6
2 Назначение и краткое описание…….. 6
3 Требование безопасности …….. 7

Уч 22/099-СР-ДСП-3

Согласовано:

Взам. инв. №

Подпись и дата

Инв. № подл.

Изм.	Кол.уч	Лист	№ док.	Подп.	Дата
Разработал		Редько Г.Б.			02.22
Проверил		Кирьянов А.А.			02.22
Н. контроль		Кирьянов А.А			02.22
ГИП		Осипов К.Ю.			02.22

765-09/15/ДСР-ИОС5.14.2ПЗ

Федеральное государственное бюджетное учреждение "Больница с поликлиникой" Управления делами Президента Российской Федерации, по адресу: г. Москва, Романов пер., д. 2/6, стр. 2. Реконструкция (в режиме реставрации с приспособлением к современному использованию) здания.

Система специальной связи. Система комплексного кабелепровода

Стадия	Лист	Листов
П	1	3

Пояснительная записка

системные решения

1. Общие положения

В настоящем томе проектной документации приведены решения по системе комплексного кабелепровода для объекта: ФГБУ «Больница с поликлиникой» Управления делами Президента РФ по адресу. г.Москва, Романов пер., д. 2/6, стр.21.2.

Настоящая проектная документация разработана в соответствии с действующими нормами, правилами и стандартами Российской Федерации. Технические решения и мероприятия, предусмотренные проектной документацией, соответствуют требованиям охраны труда, техники безопасности, электро-, пожаро- и взрывобезопасности, действующим на территории РФ и обеспечивают безопасную для жизни и здоровья людей эксплуатацию объекта.

1.3 Данный проект разработан на основании:

- материалов технических обследований, изысканий и согласований со специалистами Заказчика, эксплуатирующего персонала;

- архитектурно-строительных чертежей;

- тактико-технических характеристик проектируемого оборудования.

2. Назначение и краткое описание

2.1 Целью проектной документации является построение системы комплексного кабелепровода для системы специальной связи на объекте.

2.2. Проектом предусматривается:

- прокладка пакета труб (мет.) Ø57 в пространстве за подвесным потолком через протяжные ящики размером 300х300х100гл., 500х500х100гл. Прокладка труб предусматривается переходом из флигеля на 1 этаж здания и дальше по 4 этажу в здании с выходом из ящиков трубами (мет.) Ø27 на стену, к оконечным устройствам, расположенным на h=200мм, h=250мм, h=300мм, h=500мм и от ур.ч.пола. Опуск на необходимую высоту производится в штрабе или в пространстве перегородок из ГКЛ;

- монтаж вертикального и горизонтальных кабельных лотков 400х50 (DKC) в пом.4010а. Вертикальный лоток предусмотрен в закрытом исполнении с крышкой;

- вертикальные связи между этажами здания, обеспечиваются путем прокладки труб в специально выделенных нишах (стояках), зашитых ГКЛ. В них на каждом этаже устанавливаются шкафы 420х600х270гл., доступ к шкафам в пространстве ниши (стояка) осуществляется через двери;

- для прокладки кабелей и обеспечения ревизионных мероприятий в подвесных потолках, перпендикулярно протяжным ящикам, предусматриваются лючки (см. том марки АР).

2.3. Проектирование системы кабелепровода выполнено с учетом требований ВСН, СНиП, пожарной безопасности и РТБ.

Проектирование элементов кабелепровода учитывает нагрузку с возможностью дальнейшего увеличения количества кабелей СС (резервирование 30%).

При монтаже элементов кабелепровода возможны изменения и коррекция мест прохождения магистральных трасс.

Все металлоконструкции кабелепровода должны быть надёжно соединены с контуром защитного заземления здания.

3. Требования безопасности

3.1 Электромонтажные и эксплуатационные работы должны выполняться в соответствии с требованиями:


- Правила по охране труда при эксплуатации электроустановок (пр. Мин-труда РФ от 24.07.2013 г. №328н);

- «Правила устройства установок» (ПУЭ);


- Правила противопожарного режима в Российской Федерации (постановление Правительства Российской Федерации от 25.04.2012 г. №390).


Поз.	Обозначение	Наименование	Кол.	Масса ед.,кг.	Примечание
		Материалы			
1	ВВ 4.100.086	Шкаф ШМН 1У-3	1		420 x 600h x 210 гл
2	Е 7006	Шкаф Atlantic-E 039936 IP66	1		400 x 400h x 200
3	ЖЩ 4.103.012	Ящик ЯП 1	6		300 x 300h x 100
4	ЯТФИ.713141.008-04	Втулка	45		ф57
5	ЯТФИ.747111.002	Угольник	6		ф57
6	Т 1394	Втулка В 54 (для защиты кабеля)	54		
7	6040-60	Стальной хомут 63 мм оцинкованный	75		
8		Уголок 50 x 50 x 4 ГОСТ 8509-93 L=300 С 245 ГОСТ 27772-2015	9	1,55	13,95 кг
9	СМ200801	Шпилька М 8 x 1000	16		
10	СМ100800	Гайка с насечкой , препят. откручиванию М 8	48		
11	СМ400830	Забивной анкер М 8	32		
12		Трубы ГОСТ 8734-75 Ф57 x 2,5	113	п.м.	
13	СМ430850	Стандартный анкер с болтом М 8	91		
14	91925	Труба ПВХ гибкая гофр . д 25 мм, с протяжкой	86		
15	51325	Держатель с защелкой и дюбелем (Ф25)	140		
16	66705054	Металлорукав из оцинк . стали DN 50 мм	52		
17		Коробка Ф68 x 50 гл. (универсальная)	2		
18		Крышка	2		

План 1 этажа

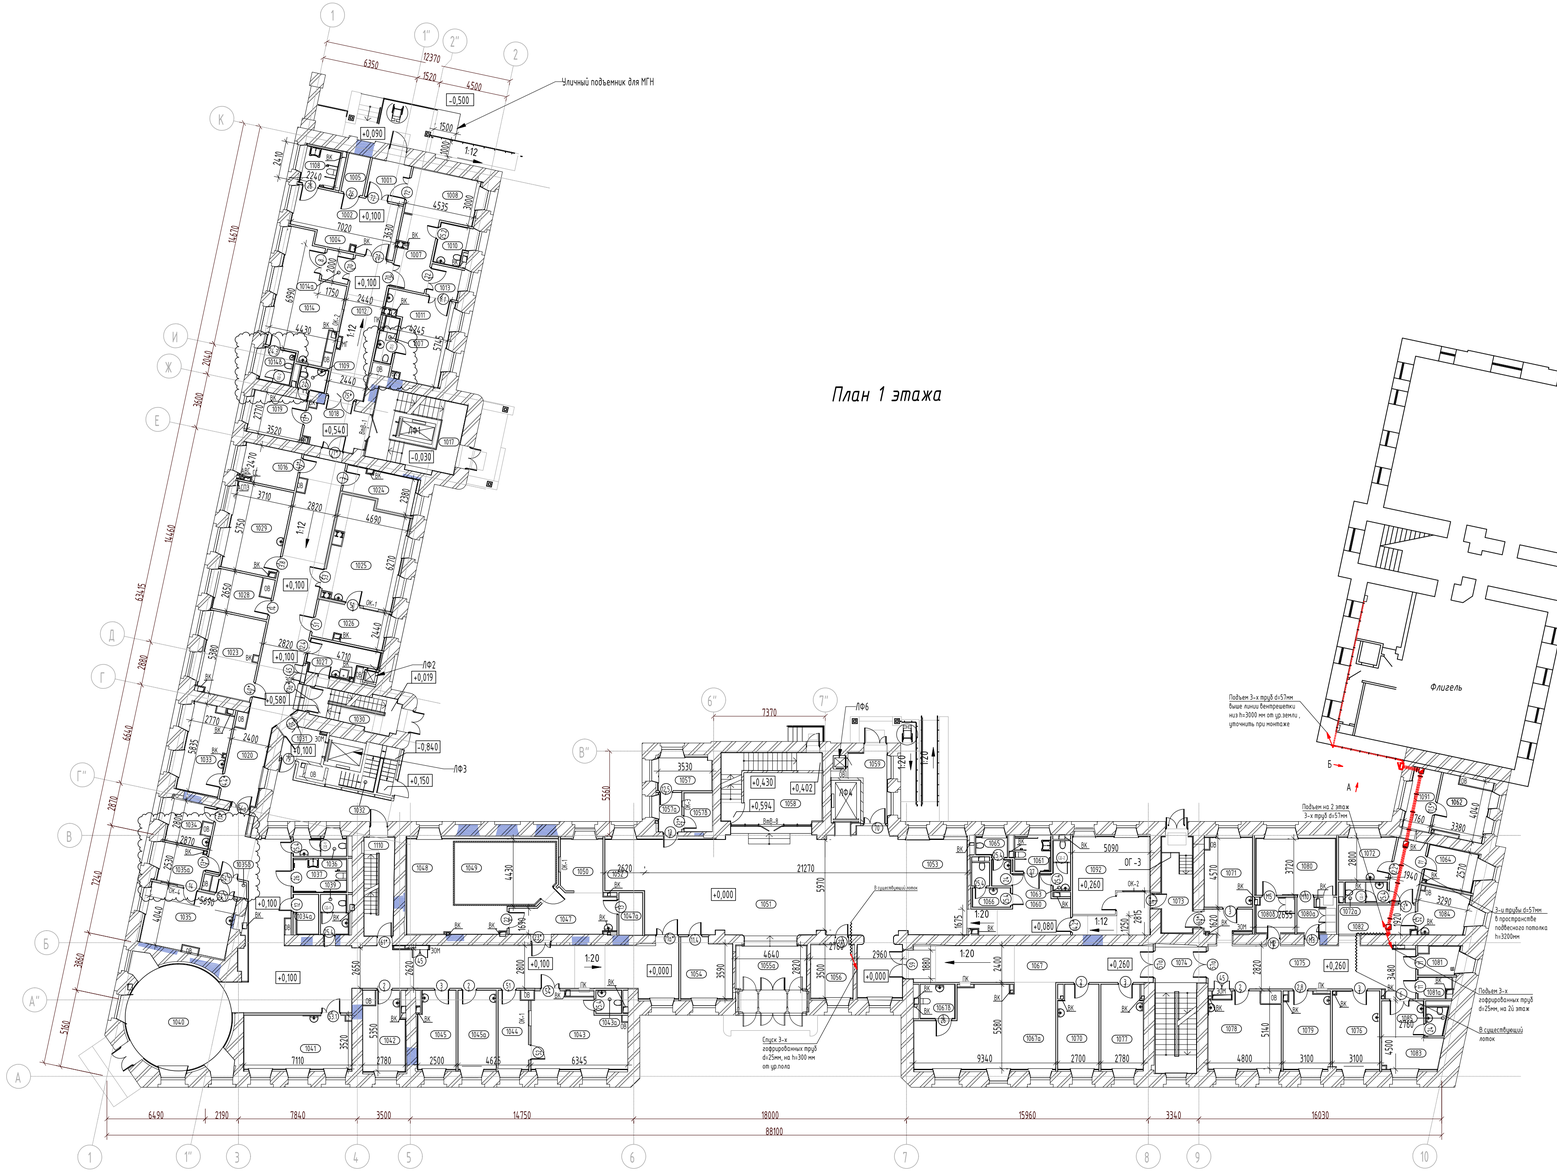

Фрагмент 2 этажа

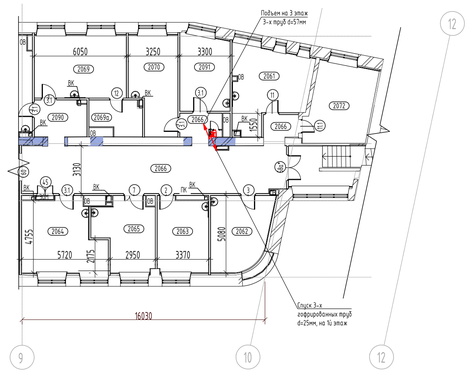

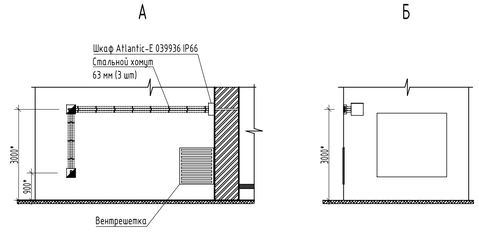

Экспликация помещений

№ пом.	Наименование	Площадь	Кат. пом.
1056	Помещение охраны	9,29	
1082	Коридор	9,14	
1091	Коридор	14,33	
2066	Коридор	60,04	

Условные обозначения

- Шкаф 400 x 400h x 200 гл
- Ящик 300 x 300 x 100
- Люк потолочный
- Труба ПВХ гибкая гофр . д 25 мм

Уч 22/099- СР -ДСП -6

Изм.	Колуч.	Лист	№ док.	Подпись	Дата	765-09/15/ДСР-ИОС5.14.2			
						Федеральное государственное бюджетное учреждение «больница с поликлиникой» Управления делами Президента Российской Федерации по адресу г. Москва, Романов пер., д.2/6, стр. 2. Реконструкция (в режиме реставрации с приспособлением к современному использованию) здания»			
Разраб.		Редько Г.Б.			02.22	Система специальной связи. Система комплексного кабелепровода	Стадия	Лист	Листов
Проверил		Кирьянов А.А.			02.22		П	1	3
Н.контроль		Кирьянов А.А.			02.22	План 1 этажа. Фрагмент 2 этажа	Системные решения		
Утв.		Осипов К.Ю.			02.22				


Согласовано
Взам. инв. №
Подп. и дата
Инв. № подл.

Инв.№


Формат А1

Поз.	Обозначение	Наименование	Кол.	Масса ед.,кг.	Примечание
		Материалы			
1	ВВ 4.100.086	Шкаф ШМН 1У-3	1		420 x 600h x 270 гл
2	ЖЩ 4.103.012	Ящик ЯП 1	13		300 x 300h x 100
3		Ящик ЯП 1	7		500 x 500h x 100
4	ЯТФИ.713141.008-04	Втулка	62		ф57
5		Втулка	16		ф27
6	ЯТФИ.747111.002	Угольник	6		ф57
7		Угольник	28		ф27
8	Т.1392	Втулка В 28 (для защиты кабеля)	34		
9	Т.1394	Втулка В 54 (для защиты кабеля)	105		
10		Уголок 50 x 50 x 4 ГОСТ 8509-93 / С 245 ГОСТ 27772-2015 L=300	52	1,55	80,6 кг
11		Уголок 50 x 50 x 4 ГОСТ 8509-93 / С 245 ГОСТ 27772-2015 L=500	11	2,58	28,38 кг
12	СМ200801	Шпилька М 8 x 1000	94		
13	СМ100800	Гайка с насечкой , препят. откручиванию М 8	282		
14	СМ400830	Забивной анкер М 8	188		
15		Трубы ГОСТ 8734-75 Ф57 x 2,5	220	п.м.	
16		Трубы ГОСТ 8734-75 Ф27 x 2,0	94	п.м.	
17	СМ430850	Стандартный анкер с болтом М 8	4		
18	91925	Труба ПВХ гибкая гофр. д 25 мм, с протяжкой	60		
19	51325	Держатель с защелкой и дюбелем (Ф25)	95		
20		Коробка Ф68 x 50 гл. (универсальная)	31		
21		Крышка	31		
22	667R5054	Металлорукав из оцинк. стали DN 50 мм	140		


План 3 этажа

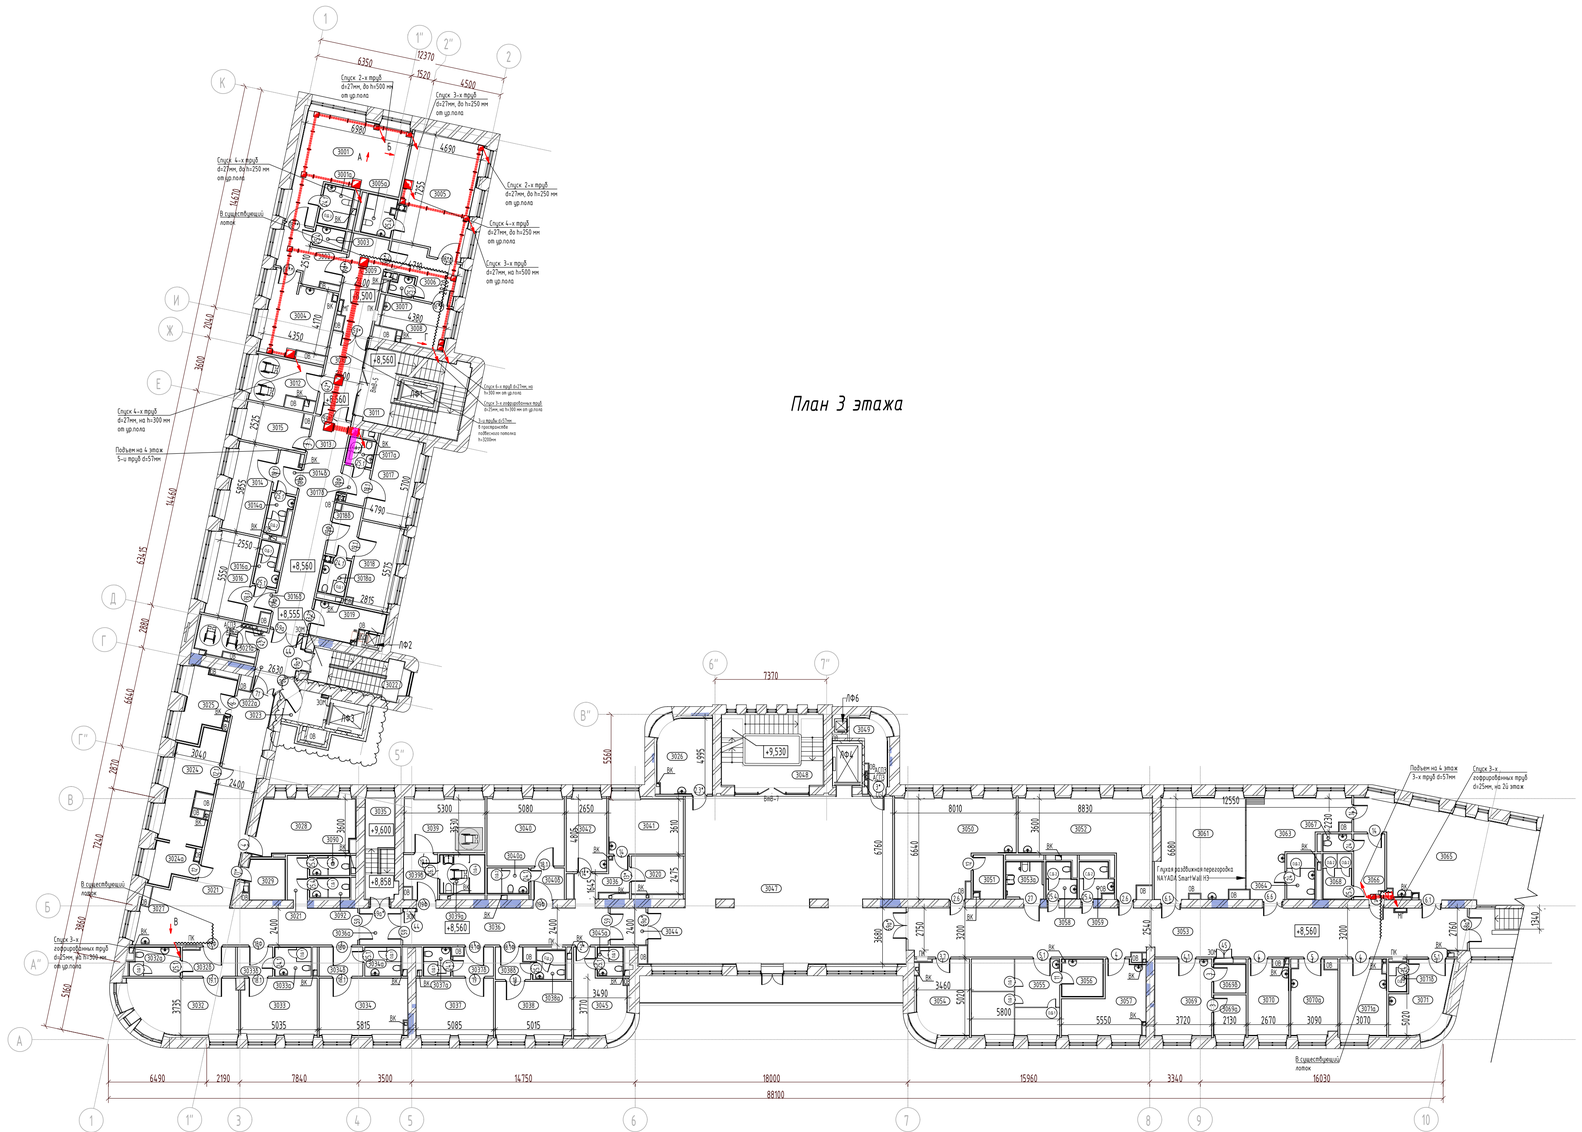


Вид А

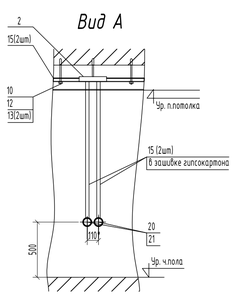


Вид Б

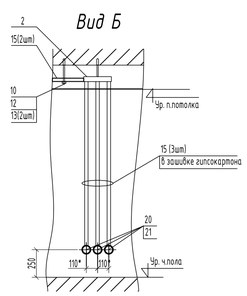

Вид В

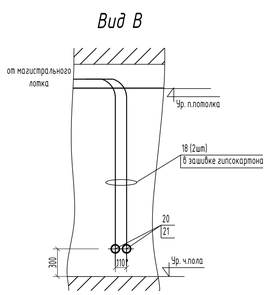

Вид Г

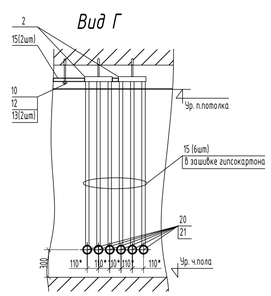

Экспликация помещений

№ пом.	Наименование	Площадь	Кат. пом.
3001	Палата VIP на 1 койку	35,91	
3002	Шлюз	10,67	
3004	Комната приема посетителей	20,09	
3005	Палата VIP на 1 койку	34,18	
3006	Шлюз	11,04	
3008	Комната приема посетителей	10,79	
3009	Коридор	13,98	
3010	Шлюз	12,96	
3013	Коридор	32,89	
3017 а	Санузел	2,94	
3027	Пост дежурной медсестры	12,68	
3065	Зал групповых занятий ЛФК	62,26	
3066	Помещение для переодевания	8,39	

Условные обозначения


- Ящик 300 x 300 x 100
- Ящик 500 x 500 x 100
- Люк потолочный 400 x 400
- Люк потолочный
- Люк стеновой
- Шкаф 420 x 600h x 270 гл
- Балка двутавр №33
- Труба ПВХ гибкая гофр. д 25 мм


УЧ 22/099- СР -ДСП -7

						765-09/15/ДСР-ИОС5.14.2	
						Федеральное государственное бюджетное учреждение «Больница с поликлиникой» Управления делами Президента Российской Федерации по адресу: г. Москва, Романов пер., 8/16, стр. 2. Реконструкция (В режиме реставрации с приспособлением к современному использованию) здания»	
Изм.	Колич.	Лист	№ док.	Подпись	Дата		
Разраб.		Редько Г.Б.			02.22	Система специальной связи. Система комплексного кабелепровода	Стадия: П; Лист: 2; Листов:
Проверил		Кирьянов А.А.			02.22		
Н.контроль		Кирьянов А.А.			02.22	План 3 этажа	Системные решения
Утв.		Осипов К.Ю.			02.22		

Формат А1

План 4 этажа

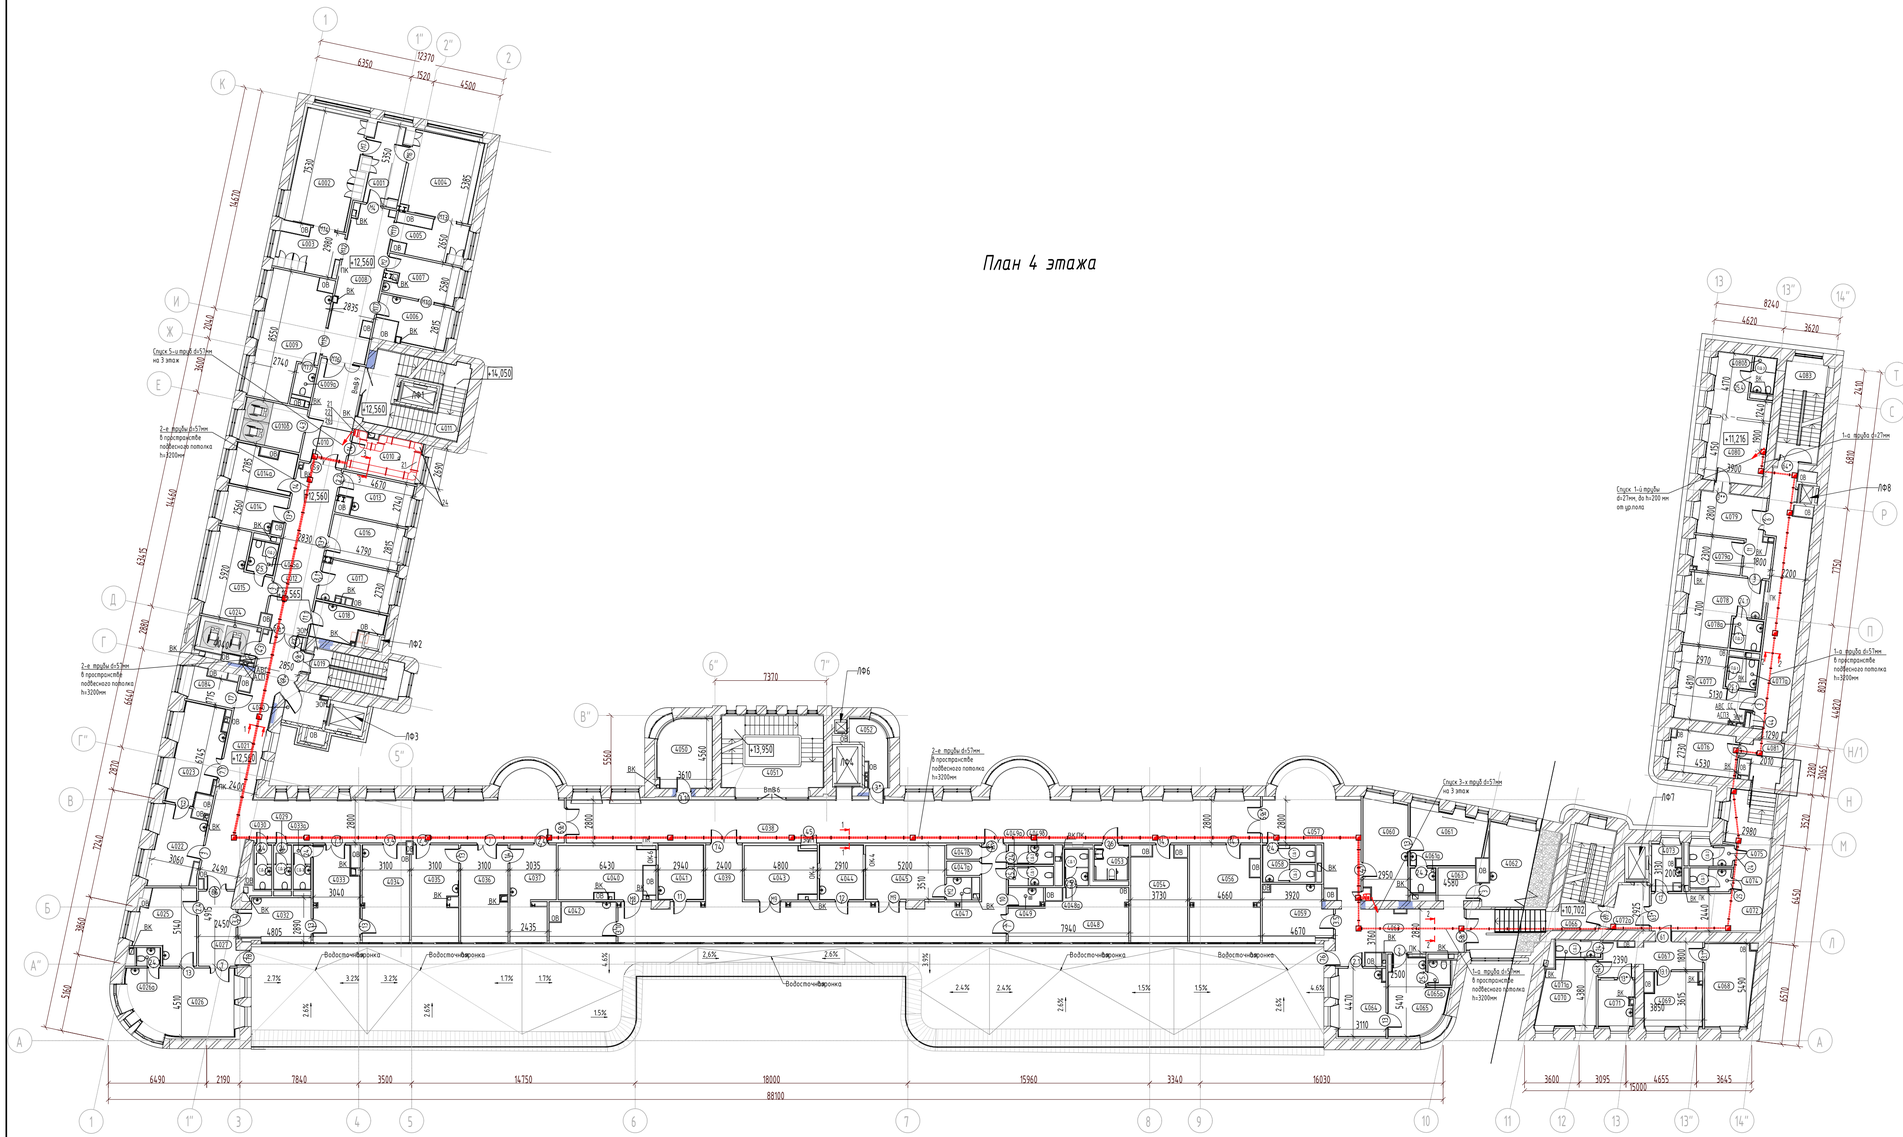

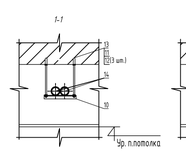

Поз.	Обозначение	Наименование	Кол.	Масса ед.,кг.	Примечание
		Материалы			
1	ВВ 4.100.086	Шкаф ШМН 1У-3	1		420 x 600h x 270 гл
2	ЖЩ 4.103.012	Ящик ЯП 1	29		300 x 300h x 100
3	ЯТФИ.71314.008-04	Втулка	130		ф57
4		Втулка	2		ф27
5	ЯТФИ.747111.002	Угольник	3		ф57
6		Угольник	1		ф27
7	Т 1392	Втулка В 28 (для защиты кабеля)	2		
8	Т 1394	Втулка В 54 (для защиты кабеля)	97		
9	6040-60	Стальной хомут 63 мм оцинкованный	56		
10		Уголок 50 x 50 x 4 ГОСТ 8509-93 / С 245 ГОСТ 27772-2015 L=300	87	1,55	134,8 кг
11	СМ200801	Шпилька М 8 x 1000	140		
12	СМ100800	Гайка с насечкой, препят. откручиванию М 8	420		
13	СМ400830	Забивной анкер М 8	268		
14		Трубы ГОСТ 8734-75 ф57 x 2,5	317	п.м.	
15		Трубы ГОСТ 8734-75 ф27 x 2,0	6	п.м.	
16	СМ430850	Стандартный анкер с болтом М 8	30		
17	91925	Труба ПВХ гибкая гофр. д 25 мм, с протяжкой	104		
18	51325	Держатель с защелкой и дюбелем (ф25)	170		
19		Коробка ф68 x 50 гл. (универсальная)	2		
20		Крышка	2		
21	35266	Лоток перфорированный 400 x 50, L=3 м	5		
22	35526	Крышка лотка перфорированного 400, L=3 м	1		
23	36480	Перегородка SEP, L=3 м	4		
24	36006K	Угол CPO 90 400 x 50 В компл. с крепежными элементами и соединит. пластинами	6		
25	37516K	Угол COV 90 Вертик. 400 H50 В компл. с элементами и соединит. пластинами	1		
26	BMM1040	Крепление ТМ к стене для вертикального монтажа осн.400 мм	9		
27	BPL2905	П-образный профиль PSL, L500	12		
28	CM010610	Винт с крестообразным шлицем М 6 x 10	63		
29	CM100600	Гайка с насечкой, преп. откручиванию М 6	63		
30		Провод ПуГВнг (А)-LS 1 x 4,0 кв.мм	100		
31		Наконечник ТМЛ 4-6-3	50		
32	BBH6050	Усиленная консоль 500 мм	4		
33	667R5054	Металлорукав из оцинк. стали DN 10 мм	140		
34	667R5054	Металлорукав из оцинк. стали DN 50 мм	88		

Экспликация помещений

№ пом.	Наименование	Площадь	Кат. пом.
4010	Шлюз	20,02	
4010 а	Аппаратная	11,80	
4012	Коридор	30,14	
4021	Коридор	104,84	
4038	Коридор	132,39	
4057	Вжидальная	32,91	
4060	Кабинет врача гинеколога	18,70	
4063	Коридор	29,98	
4066	Лестничная клетка Т	18,26	
4072	Коридор	34,44	
4072 а	Лифтовой холл	6,43	
4076	Комната персонала	11,60	
4080	Кабинет главного врача поликлиники	26,88	
4081	Коридор	42,75	

Условные обозначения

- Ящик 300 x 300 x 100
- Люк потолочный
- Шкаф 420 x 600h x 270 гл
- Труба ПВХ гибкая гофр. д 25 мм

Уч 22/099-СР-ДСП-8

						765-09/15/ДСР-ИОС5.14.2	
						Федеральное государственное бюджетное учреждение «Больница с поликлиникой» Управления делами Президента Российской Федерации по адресу: г. Москва, Романов пер., д.2/6, стр. 2. Реконструкция (в режиме реставрации с приспособлением к современному использованию) здания»	
Изм.	Кол.уч.	Лист	№ док.	Подпись	Дата		
Разраб.		Редько Г.Б.			02.22	Система специальной связи. Система комплексного кабелепровода	Стадия: П; Лист: 3; Листов:
Проверил		Кирьянов А.А.			02.22		
Н.контроль		Кирьянов А.А.			02.22	План 4 этажа	
Утв.		Осипов К.Ю.			02.22		

Формат А1

Для служебного пользования
Экз. №___

Поз.	Наименование и техническая характеристика	Тип, марка, обозначение документа, опросного листа	Код продукции	Поставщик	Ед. измерения	Кол.	Масса 1 ед., кг	Примечание
	Изделия							
	1 Шкаф ШМН 1У-3		вВ4.100.086		шт.	3		420х600hх270гл
	2 Шкаф Atlantic-E 039936 IP66			«Legrand»	шт.	1		400х400hх200гл
	3 Ящик ЯП 1		Эскиз N229/17		шт.	48		300х300hх100
	4 Ящик ЯП 1		Эскиз N025/17		шт.	7		500х500hх100
	5 Втулка Ø57 (для соединения труб)		Экскиз N170/17		шт.	237		
	6 Втулка Ø27 (для соединения труб)		Экскиз N169/17		шт.	18		
	7 Угольник Ø56		Эскиз N231/17		шт.	15		
	8 Угольник Ø27		Эскиз N171/17		шт.	29		
	9 Втулка В28 (для защиты кабеля)		Т1392	«Электромонтаж»	шт.	36		
	10 Втулка В54 (для защиты кабеля)		Т1394	«Электромонтаж»	шт.	256		
	11 Стальной хомут 63мм оцинкованный		6040-60	«DKC»	шт.	131		
	12 Уголок 50х50х4 L=300		ГОСТ 8509-93		шт.	148		
	13 Уголок 50х50х4 L=500		ГОСТ 8509-93		шт.	11		
	14 Шпилька М8х1000		СМ200801	«DKC»	шт.	250		
	15 Гайка с насечкой, препят. откручиванию М8		СМ100800	«DKC»	шт.	750		
	16 Забивной анкер М8		СМ400830	«DKC»	шт.	488		
	17 Трубы Ø57х2,5		ГОСТ 8734-75		п.м.	650		
	18 Трубы Ø27х2,0		ГОСТ 8734-75		п.м.	100		
	19 Стандартный анкер с болтом М8		СМ430850	«DKC»	шт.	125		
								Уч 22/099-СР-ДСП-9

Согласовано

Взам. инв. №

Подпись и дата

Инв. № подл.

Изм.	Кол.	Лист	№	Подп.	Дата
Разраб.		Редько Г.Б.			02.22
Нач. отд.		КирьяновА.А			02.22
Н. контр.		КирьяновА.А			02.22
ГИП.		Осипов К.Ю.			02.22

765-09/15/ДСР-ИОС5.14.2.СО

Федеральное государственное бюджетное учреждение «Больница с поликлиникой» Управления делами Президента Российской Федерации по адресу: г. Москва, Романов пер., д.2/6, стр. 2.Реконструкция (в режиме реставрации с приспособлением к современному использованию) здания

Система специальной связи. Система комплексного кабелепровода

Стадия	Лист	Листов
П	1	2

Спецификация оборудования, изделий и материалов

системные решения

Формат А3

Для служебного пользования
Экз. №___

Поз.	Наименование и техническая характеристика	Тип, марка, обозначение документа, опросного листа	Код продукции	Поставщик	Ед. измерения	Кол.	Масса 1 ед., кг	Примечание
	20 Гофрированная труба из ПВХ (Ø25)		91925	«DKC»	п.м.	250		
	21 Держатель с защелкой и дюбелем (Ø25)		51325	«DKC»	шт.	405		
	22 Коробка Ø68х50гл. (универсальная)		080121	«Legrand»	шт.	35		
	23 Крышка		080180	«Legrand»	шт.	35		
	24 Лоток перфорированный 400х50, L=3м		35266	«DKC»	шт.	5		
	25 Крышка лотка перфорированного 400, L=3м		35526	«DKC»	шт.	1		
	26 Перегородка SEP, L=3м		36480	«DKC»	шт.	4		
	27 Угол CPO 90 400х50 в комплекте с крепежными элементами и соединительными пластинами		36006K	«DKC»	шт.	6		
	28 Угол CDV 90 вертик. внеш. осн.400 H50 в комплекте с крепежными элементами и соединит. пластинами		37576K	«DKC»	шт.	1		
	29 Крепление ТМ к стене для вертикального монтажа осн.400 мм		BMM1040	«DKC»	шт.	9		
	30 П-образный профиль PSL, L500		BPL2905	«DKC»	шт.	12		
	31 Винт с крестообразным шлицем М6х10		CM010610	«DKC»	шт.	63		
	32 Гайка с насечкой, преп. откручиванию М6		CM100600	«DKC»	шт.	63		
	33 Провод ПуГВнг(А)-LS 1х4,0 кв.мм		П0599		шт.	100		
	34 Наконечник ТМЛ 4-6-3		Г4116		шт.	50		
	35 Усиленная консоль 500 мм		BBH6050	«DKC»	шт.	4		
	36 Металлорукав из оцинкованной стали DN 10мм, Dвн 10,0 мм, Dнар 13,0 мм		667R1013	«DKC»	п.м.	140		
	37 Металлорукав из оцинкованной стали DN 50мм, Dвн 50,5 мм, Dнар 54,5 мм		667R5054	«DKC»	п.м.	280		

№ Уч 22/099-СР-ДСП
Отп. 1 экз на 10л.
Исп. Редько Григорий Борисович
тел. +7 (495) 120 36 63
Экз. №1 – в адрес
10 февраля 2022г

Взам. инв. №
Подпись и дата
Инв. № подл.