Акционерное общество
«Монолитное Строительное Управление-1»

105066, г. Москва, ул. Ольховская д.49, тел/факс:(495)286-76-80, e-mail: info@mcy-1.ru.

Объект культурного наследия регионального значения «Здание Кремлевской больницы (в основе доходный дом Шереметевых, 1877-1902 гг., архитекторы Серебряков, А.Ф. Мейснер), 1929 г., архитектор Н.В. Гофман-Пылаев» по адресу: г. Москва, Романов пер., дом 2/6, стр. 2 (часть)

Заказчик: **ФГБУ «Управление заказчика строительства и реконструкции объектов федеральных государственных органов»**

«Федеральное государственное бюджетное учреждение «Больница с поликлиникой» Управления делами Президента Российской Федерации по адресу: г. Москва, Романов пер., д. 2/6, стр. 2. Реконструкция (в режиме реставрации с приспособлением к современному использованию) здания»

РАБОЧАЯ ДОКУМЕНТАЦИЯ

1325-12/22/ПИР-ОКН-4

Архитектурные решения по реставрации

Реставрация входного вестибюля

Изм.	№ Док	Подп.	Дата

2023

Акционерное общество
«Монолитное Строительное Управление-1»

105066, г. Москва, ул. Ольховская д.49, тел/факс:(495)286-76-80, e-mail: info@mcy-1.ru.

Объект культурного наследия регионального значения «Здание Кремлевской больницы (в основе доходный дом Шереметевых, 1877-1902 гг., архитекторы Серебряков, А.Ф. Мейснер), 1929 г., архитектор Н.В. Гофман-Пылаев» по адресу: г. Москва, Романов пер., дом 2/6, стр. 2 (часть)

Заказчик: **ФГБУ «Управление заказчика строительства и реконструкции объектов федеральных государственных органов»**

«Федеральное государственное бюджетное учреждение «Больница с поликлиникой» Управления делами Президента Российской Федерации по адресу: г. Москва, Романов пер., д. 2/6, стр. 2. Реконструкция (в режиме реставрации с приспособлением к современному использованию) здания»

РАБОЧАЯ ДОКУМЕНТАЦИЯ

1325-12/22/ПИР-ОКН-4

Архитектурные решения по реставрации

Реставрация входного вестибюля

Изм.	№ Док	Подп.	Дата

Директор по проектированию — Л.А. Воронкова

Заместитель директора по проектированию — О.Н. Терёхина

ГИП — Ю.А. Ивонин

2023

ОБЩЕСТВО С ОГРАНИЧЕННОЙ ОТВЕТСТВЕННОСТЬЮ
«ОКН-Проект»

119180, г. Москва, ул. Б. Полянка, д. 51А/9, Э 8, пом. 1, ком. 1, офис 141, тел. +7 (903) 525-31-61 ИНН 7706461983

Лицензия Министерства культуры Российской Федерации № МКРФ 19110 от 15 мая 2019 г.

Заказчик: АО «МСУ-1»

Тема: «Федеральное государственное бюджетное учреждение "Больница с поликлиникой" Управления делами Президента Российской Федерации, по адресу: г. Москва, Романов пер., д. 2/6, стр. 2. Реконструкция (в режиме реставрации с приспособлением к современному использованию) здания»

Объект: объект культурного наследия регионального значения «Здание Кремлевской больницы (в основе доходный дом Шереметевых, 1877-1902 гг., архитекторы Серебряков, А.Ф.Мейснер), 1929 г., архитектор Н.В.Гофман-Пылаев», по адресу: г. Москва, Романов пер., д. 2/6, стр. 2 (часть)

Рабочая документация

Архитектурные решения по реставрации

Реставрация входного вестибюля

1325-12/22/ПИР-ОКН-4

г. Москва
2022 г.

ОБЩЕСТВО С ОГРАНИЧЕННОЙ ОТВЕТСТВЕННОСТЬЮ
«ОКН-Проект»

119180, г. Москва, ул. Б. Полянка, д. 51А/9, Э 8, пом. 1, ком. 1, офис 141, тел. +7 (903) 5253161 ИНН 7706461983

Лицензия Министерства культуры Российской Федерации № МКРФ 19110 от 15 мая 2019 г.

Заказчик: АО «МСУ-1»

Тема: «Федеральное государственное бюджетное учреждение "Больница с поликлиникой" Управления делами Президента Российской Федерации, по адресу: г. Москва, Романов пер., д. 2/6, стр. 2. Реконструкция (в режиме реставрации с приспособлением к современному использованию) здания»

Объект: объект культурного наследия регионального значения «Здание Кремлевской больницы (в основе доходный дом Шереметевых, 1877-1902 гг., архитекторы Серебряков, А.Ф.Мейснер), 1929 г., архитектор Н.В.Гофман-Пылаев», по адресу: г. Москва, Романов пер., д. 2/6, стр. 2 (часть)

Рабочая документация

Архитектурные решения по реставрации

Реставрация входного вестибюля

1325-12/22/ПИР-ОКН-4

Представитель лица, осуществляющего проектирование:

Генеральный директор **С.А. Малихов**

Главный архитектор проекта **Н.Г. Малихова**

г. Москва
2022 г.

Министерство культуры
Российской Федерации

ЛИЦЕНЗИЯ

№ МКРФ 19110 от 15 мая 2019 г.

На осуществление деятельности по сохранению объектов культурного наследия (памятников истории и культуры) народов Российской Федерации

(указывается конкретный вид лицензируемой деятельности)

Виды работ, выполняемых в составе лицензируемого вида деятельности, в соответствии с частью 2 статьи 12 Федерального закона «О лицензировании отдельных видов деятельности»:

согласно приложению № 1 к лицензии

(указываются в соответствии с перечнем работ,
установленным положением о лицензировании соответствующего вида деятельности)

Настоящая лицензия предоставлена:

Обществу с ограниченной ответственностью «ОКН-Проект»

ООО «ОКН-Проект»

(указывается полное и (в случае, если имеется), сокращенное наименование (в том числе фирменное наименование), организационно-правовая форма юридического лица (фамилия, имя и (в случае, если имеется) отчество индивидуального предпринимателя, данные документа, удостоверяющего его личность)

Основной государственный регистрационный номер юридического лица (индивидуального предпринимателя) (ОГРН)	**1187746956011**
Идентификационный номер налогоплательщика (ИНН)	**7706461983**

008027

Адрес места нахождения и места осуществления лицензируемого вида деятельности:

119180, г. Москва, ул. Б.Полянка, д. 51А/9, эт. 8, пом. I, ком. 1, оф. 141

(указываются адрес места нахождения (место жительства – для индивидуального предпринимателя), и адреса мест осуществления работ (услуг), выполняемых (оказываемых) в составе лицензируемого вида деятельности)

Настоящая лицензия предоставлена на срок **бессрочно**

Настоящая лицензия предоставлена на основании решения лицензирующего органа – приказа:

№597 от 15 мая 2019 г.

Настоящая лицензия имеет 1 приложение, являющееся ее неотъемлемой частью на 1 листе.

Заместитель Министра		С.Г.Обрывалин
(должность уполномоченного лица)	(подпись уполномоченного лица)	(ф.и.о. уполномоченного лица)

М.П.

АО «ОПЦИОН», Москва, 2018, «Б». Лицензия № 05-05-09/003 ФНС РФ, ТЗ № 1077, тел. (495) 726 4742, www.opcion.ru

Министерство культуры
Российской Федерации

ПРИЛОЖЕНИЕ № 1

к лицензии № МКРФ 19110 от 15 мая 2019 г.

виды выполняемых работ:

разработка проектной документации по консервации, реставрации и воссозданию объектов культурного наследия (памятников истории и культуры) народов Российской Федерации;

разработка проектной документации по ремонту и приспособлению объектов культурного наследия (памятников истории и культуры) народов Российской Федерации.

Заместитель Министра		С.Г.Обрывалин
(должность уполномоченного лица)	(подпись уполномоченного лица)	(ф.и.о. уполномоченного лица)

М.П.

Тема: «Федеральное государственное бюджетное учреждение «Больница с поликлиникой» Управления делами Президента Российской Федерации, по адресу: г. Москва, Романов пер., д. 2/6, стр. 2. Реконструкция (в режиме реставрации с приспособлением к современному использованию) здания»

Объект: объект культурного наследия регионального значения «Здание Кремлевской больницы (в основе доходный дом Шереметевых, 1877-1902 гг., архитекторы Серебряков, А.Ф.Мейснер), 1929 г., архитектор Н.В.Гофман-Пылаев», по адресу: г. Москва, Романов пер., д. 2/6, стр. 2 (часть)

Рабочая документация
Архитектурные решения по реставрации
Реставрация входного вестибюля
Шифр: 1325-12/22/ПИР-ОКН-4

СОДЕРЖАНИЕ ТОМА

№ п/п	Обозначение	Наименование	Номер страницы
1		Содержание тома	
2		Авторский коллектив	
3		Лист согласований	
4		Входной вестибюль. Фрагмент плана 1 этажа в осях 6-7, В'-А'. Развертка стены входного вестибюля по оси Б в осях 6-7. М 1:50	*РД-1*
5		Развертка стены входного вестибюля по оси В в осях 7-6, по оси 6' в осях А'-В', по оси 7' в осях В'-А'. М 1:50	*РД-2*
6		Ведомость по реставрационным работам входной группы центрального входа (начало)	*РД-3*
7		Ведомость по реставрационным работам входной группы центрального входа (продолжение)	*РД-4*
8		Ведомость по реставрационным работам входной группы центрального входа (окончание)	*РД-5*

Тема: «Федеральное государственное бюджетное учреждение «Больница с поликлиникой» Управления делами Президента Российской Федерации, по адресу: г. Москва, Романов пер., д. 2/6, стр. 2. Реконструкция (в режиме реставрации с приспособлением к современному использованию) здания»

Объект: объект культурного наследия регионального значения «Здание Кремлевской больницы (в основе доходный дом Шереметевых, 1877-1902 гг., архитекторы Серебряков, А.Ф.Мейснер), 1929 г., архитектор Н.В.Гофман-Пылаев», по адресу: г. Москва, Романов пер., д. 2/6, стр. 2 (часть)

Рабочая документация
Архитектурные решения по реставрации
Реставрация входного вестибюля
ШИФР: 1325-12/22/ПИР-ОКН-4

АВТОРСКИЙ КОЛЛЕКТИВ

Ф.И.О.	Должность	Участие в проекте	Подпись
Малихов С.А.	Генеральный директор	Общее руководство Научный руководитель	
Малихова Н.Г.	ГАП	Автор проекта	
Рябченко Е.С.	Ведущий архитектор	Участие	

Взам.инв.№

Подпись и дата

Инв.№подл.

Изм.	Кол.	Лист	№док	Подпись	Дата	1325-12/22/ПИР-ОКН-4		
						Авторский коллектив	Стадия	Лист	Листов
							РД		
Разраб.		Малихова Н.Г.					ООО «ОКН-Проект»		

Тема: «Федеральное государственное бюджетное учреждение «Больница с поликлиникой» Управления делами Президента Российской Федерации, по адресу: г. Москва, Романов пер., д. 2/6, стр. 2. Реконструкция (в режиме реставрации с приспособлением к современному использованию) здания»

Объект: объект культурного наследия регионального значения «Здание Кремлевской больницы (в основе доходный дом Шереметевых, 1877-1902 гг., архитекторы Серебряков, А.Ф.Мейснер), 1929 г., архитектор Н.В.Гофман-Пылаев», по адресу: г. Москва, Романов пер., д. 2/6, стр. 2 (часть)


Рабочая документация
Архитектурные решения по реставрации
Реставрация главного тамбура
Шифр: 1325-12/22/ПИР-ОКН-4

Лист согласований

Должность, наименование Организации	Подпись	Фамилия, И.О.

Входной вестибюль

Фрагмент плана 1 этажа в осях 6-7, В'-А'
М 1:50

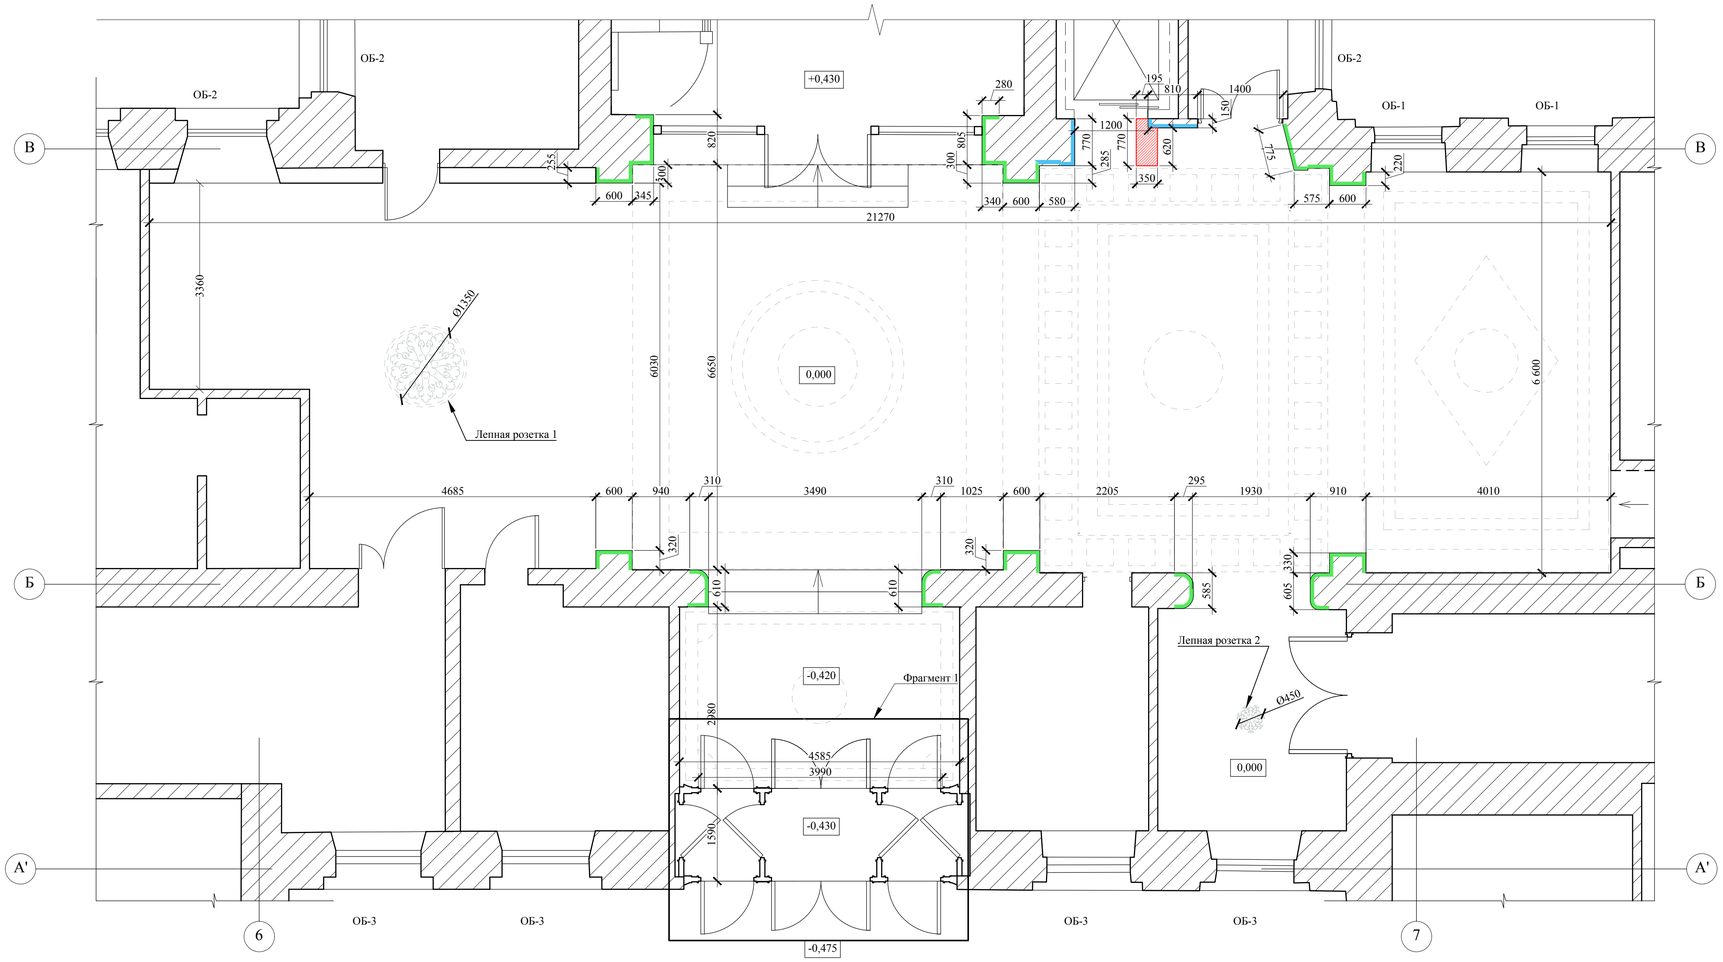

Развертка стены входного вестибюля по оси Б в осях 6-7
М 1:50


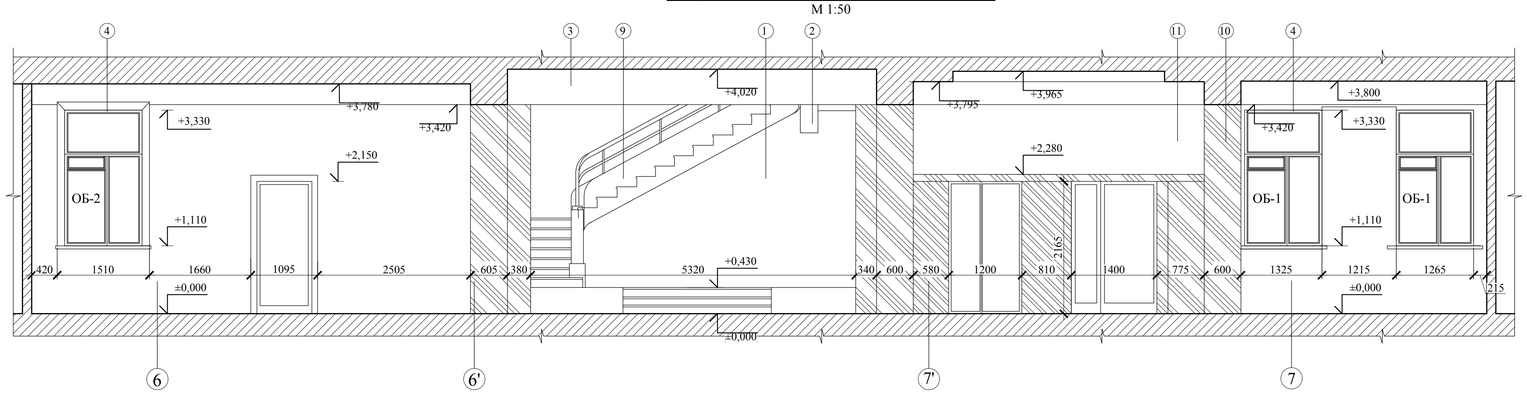


Схема расположения на плане

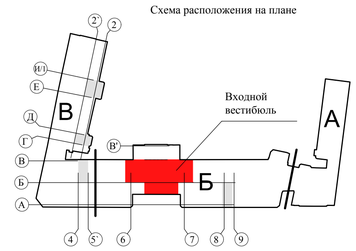

Цветовое решение интерьеров

№	Наименование	Образец	Номер по NCS
1	Основное поле стены		S 2010-R40B
2	Балки косоуров		S 0505-G40Y
3	Карниз центрального вестибюля		S 0505-G40Y
4	Столярные заполнения оконных проемов		S 0507-Y20R
5	Входной тамбур, перила		Лакированное дерево
6	Декоративное бетонное покрытие ступеней и лестничных площадок		S 1502-G50Y основное поле
7	Декоративное бетонное покрытие лестничных площадок		S 4005-Y20R основное поле
8	Металлическое ограждение		Серебро с зеленоватым оттенком
9	Ограждение лестничных маршей, столбики ограждения		Оселковый мрамор
10	Пилястры центрального вестибюля		Искусственный мрамор
11	Стены центрального вестибюля		Облицовка плитами из натурального мрамора

Условные обозначения:

- Реставрируемая облицовка из оселкового мрамора
- Восстанавливаемая облицовка из искусственного мрамора
- Демонтаж позднего простенка
- Восстановление облицовки пилястр вестибюля из оселкового мрамора
- Облицовка пилястр вестибюля из оселкового мрамора
- Латунные вставки на лестничных площадках

ДВ-1...3 - где ДВ - дверной витраж, 1...3 - номер витража
ДБн-1...3 - где ДБн - дверной блок наружный, 1...3- тип блока

Примечания:

1. Все линейные размеры даны в миллиметрах, высотные в метрах.
2. За отметку 0,000 условно принят уровень "чистого" пола вестибюля 1-ого этажа;
3. Все выкрасы цветов стен согласовываются по результатам натурных исследований;
4. Оформление дверных блоков показано условно;
5. Все применяемые отделочные материалы должны быть сертифицированы для медицинских учреждений.

Согласовано

Взам. инв. №

Подпись и дата

Инв. № подл.

Изм.	Кол.уч.	Лист	№док.	Подп.	Дата
Выполнил		Рябченко Е.С.			03.2023
ГАП		Малихова Н.Г.			03.2023
ГИП		Ивонин Ю.А.			03.2023

Заказчик: АО "МСУ-1"

1325-12/22 ПИР-ОКН-6

Объект культурного наследия регионального значения "Здание Кремлевской больницы, (в основе доходный дом Шереметевых, 1877-1902гг., архитектор Серебряков, А.Ф. Мейснер), 1929г., архитектор Н.В. Гофман-Пылаев", по адресу: г. Москва, Романов пер.,д. 2/6, стр. 2 (часть)

Рабочая документация

Стадия	Лист	Листов
РД		

Входной вестибюль. Фрагмент плана 1 этажа в осях 6-7, В'-А'. Развертка стены входного вестибюля по оси Б в осях 6-7. М 1:50

ООО "ОКН-Проект"

Формат А1

Развертка стены входного вестибюля по оси В в осях 7-6
М 1:50



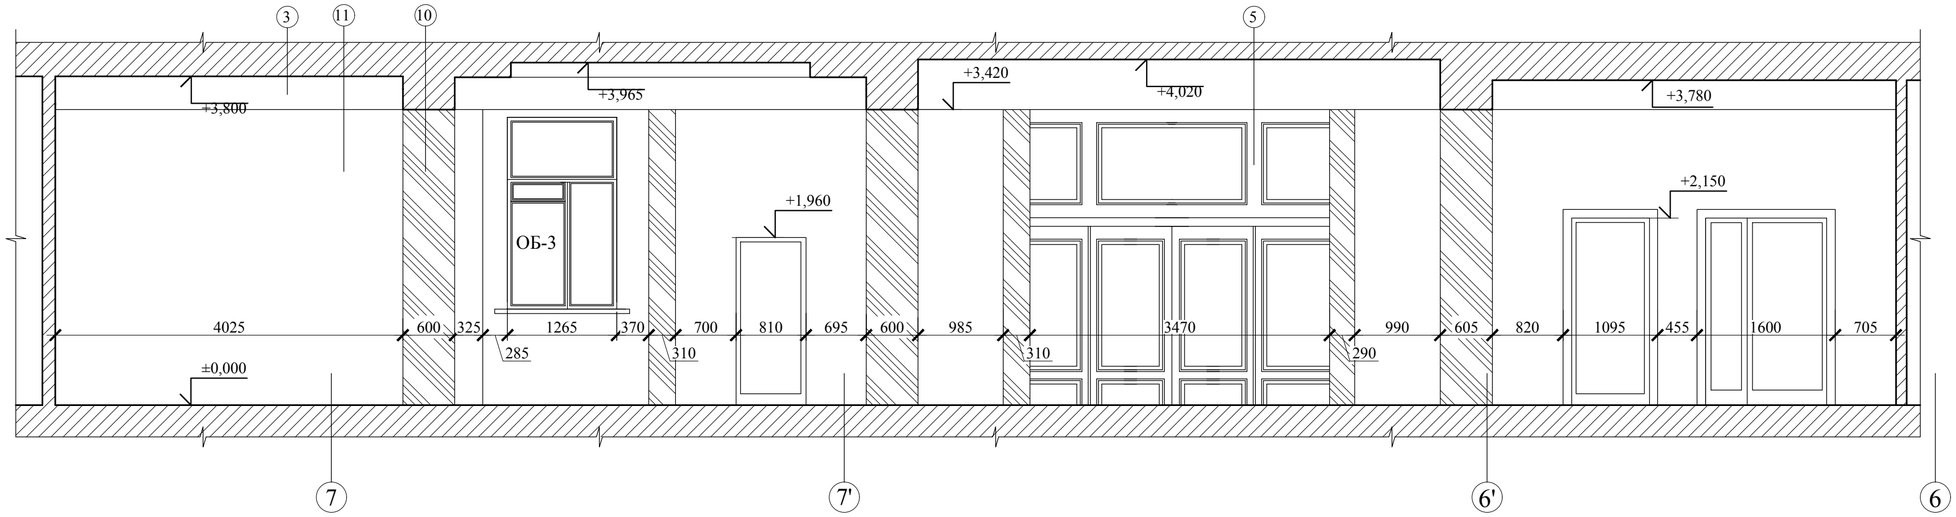



Схема расположения на плане

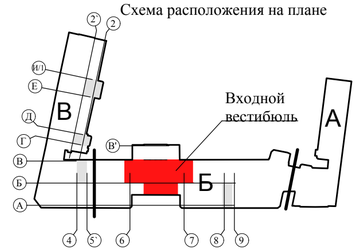

Развертка стены входного вестибюля по оси 6' в осях А'-В'
М 1:50

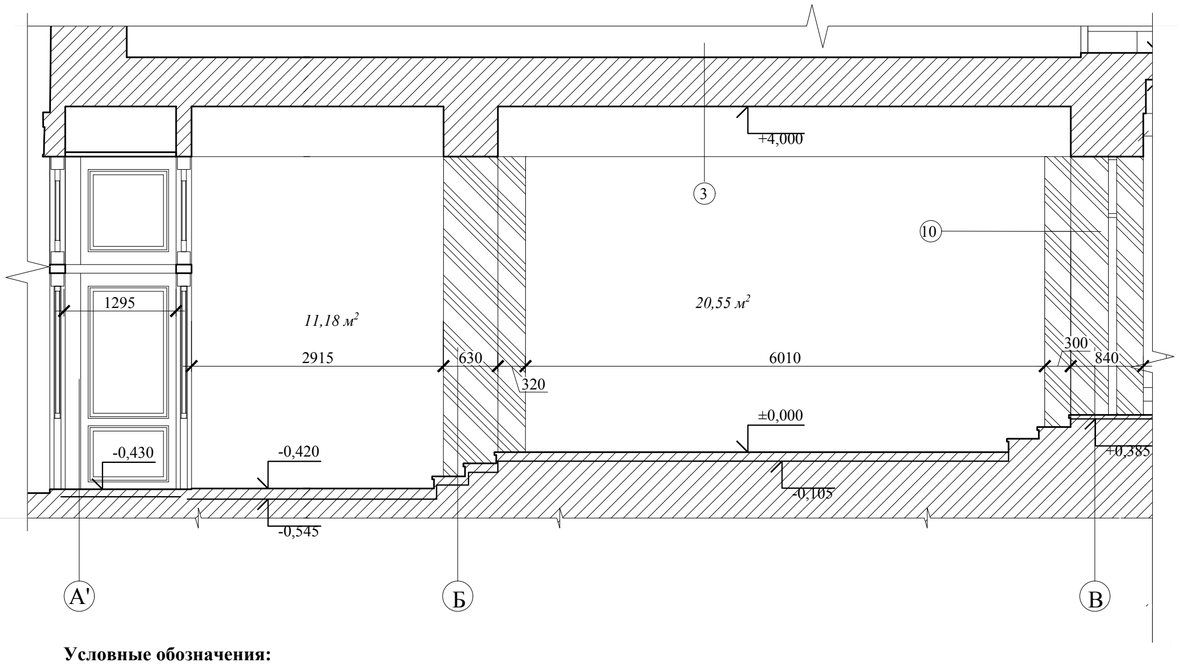

Развертка стены входного вестибюля по оси 7' в осях В'-А'
М 1:50

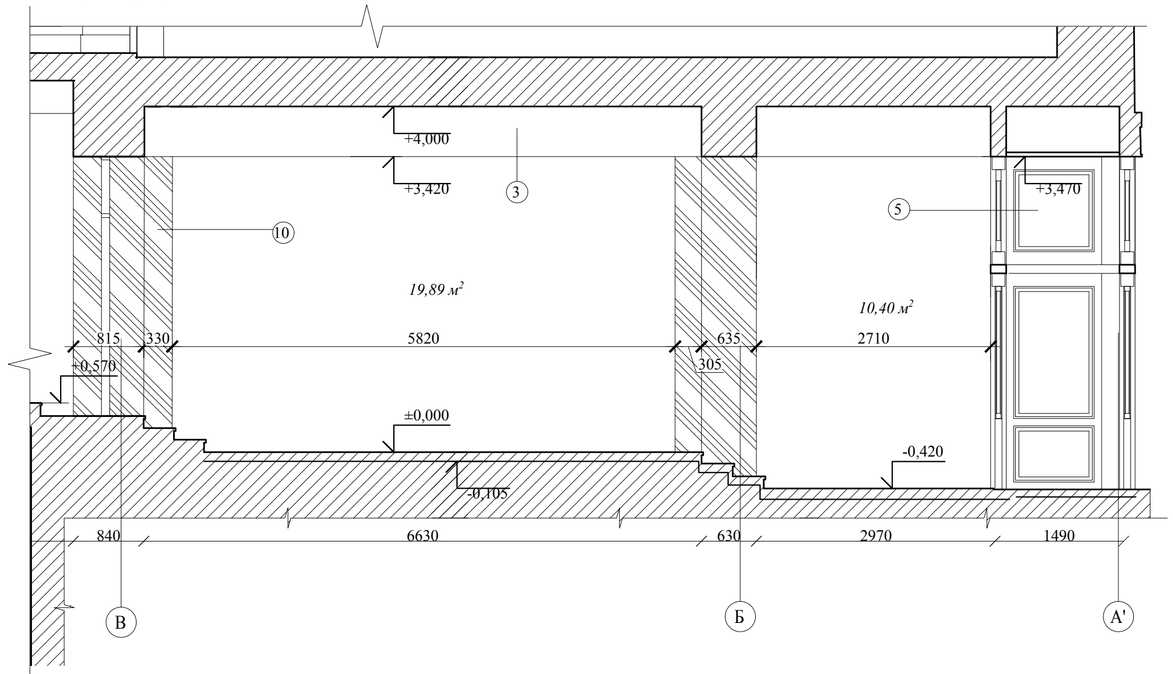

Условные обозначения:

- Реставрируемая облицовка из оселкового мрамора
- Восстанавливаемая облицовка из искусственного мрамора
- Демонтаж позднего простенка
- Восстановление облицовки пилястр вестибюля из оселкового мрамора
- Облицовка пилястр вестибюля из оселкового мрамора
- Латунные вставки на лестничных площадках

ДВ-1...3 - где ДВ - дверной витраж, 1...3 - номер витража
ДБн-1...3 - где ДБн - дверной блок наружный, 1...3- тип блока

Примечания:

1. Все линейные размеры даны в миллиметрах, высотные в метрах.
2. За отметку 0,000 условно принят уровень "чистого" пола вестибюля 1-ого этажа;
3. Все выкрасы цветов стен согласовываются по результатам натурных исследований;
4. Оформление дверных блоков показано условно;
5. Все применяемые отделочные материалы должны быть сертифицированы для медицинских учреждений.

						Заказчик: АО "МСУ-1"	1325-12/22 ПИР-ОКН-6
						Объект культурного наследия регионального значения "Здание Кремлевской больницы, (в основе доходный дом Шереметевых, 1877-1902гг., архитектор Серебряков, А.Ф. Мейснер), 1929г., архитектор Н.В. Гофман-Пылаев", по адресу: г. Москва, Романов пер.,д. 2/6, стр. 2 (часть)	
Изм.	Кол.уч.	Лист	№док.	Подп.	Дата		
Выполнил		Рябченко Е.С.			03.2023	Рабочая документация	Стадия: РД; Лист; Листов
ГАП		Малихова Н.П.			03.2023		
ГИП		Ивонин Ю.А.			03.2023		
						Развертка стены входного вестибюля по оси В в осях 7-6, по оси 6' в осях А'-В', по оси 7' в осях В'-А'. М 1:50	ООО "ОКН-Проект"

Согласовано

Взам. инв. №

Подпись и дата

Инв. № подл.

Формат А2

Ведомость по реставрационным работам входного вестибюля в осях 6-7, В'-А' (начало)

№ п/п	Наименование работы	Ед. изм.	Итого
1	Заложение ниш кирпичной кладкой	м3	0,1
2	Реставрация и воссоздание штукатурки стен прямолинейных с отбивкой штукатурки.	м2	94,5
3	Реставрация швов путем заполнения специальным раствором с выборкой выветрившегося раствора	м2	69,85
4	Окраска оштукатуренных стен с применением новых синтетических материалов	м2	94,5
5	Реставрация и воссоздание штукатурки откосов прямолинейных с отбивкой штукатурки	м2	
6	Окраска откосов с применением новых синтетических материалов	м2	
7	Расчистка оштукатуренных потолков от многослойных окрасок (без живописи)	м2	35
8	Подготовка оштукатуренных гладких поверхностей потолка под окраску (без живописи)	м2	35
9	Отделка оштукатуренных гладких поверхностей потолка с применением новых синтетических материалов (без живописи)	м2	35
10	Расчистка оштукатуренных боковых поверхностностей балок перекрытий от многослойных окрасок	м2	29,6
11	Подготовка оштукатуренных гладких боковых поверхностей балок перекрытий под окраску	м2	29,6
12	Отделка оштукатуренных гладких боковых поверхностей поверхностностей балок перекрытий с применением	м2	29,6
13	**Реставрация лепной потолочной розетки, III категории**		
13.1	Расчистка	дм2	160
13.2	Снятие/монтаж	дм2	160
13.3	Снятие форм	дм2	2,6
13.4	Докомпановка утрат по снятым формам	дм2	2,6
14	Демонтаж потолочных карнизов (ПВХ, ГКЛ)	мп	85

Согласовано

Взам. инв. №

Подпись и дата

Инв. № подл.

Изм.	Кол.уч	Лист	№док.	Подп.	Дата
Выполнил		Рябченко Е.С.			03.2023
ГАП		Малихова Н.П.			03.2023
ГИП		Ивонин Ю.А.			03.2023

Заказчик: АО "МСУ-1" 1325-1222 ПИР-ОКН-6

Объект культурного наследия регионального значения "Здание Кремлевской больницы, (в основе доходный дом Шереметевых, 1877-1902гг., архитектор Серебряков, А.Ф. Мейснер), 1929г., архитектор Н.В. Гофман-Пылаев", по адресу: г. Москва, Романов пер.,д. 26, стр. 2 (часть)

Рабочая документация	Стадия	Лист	Листов
	РД		

Ведомость по реставрационным работам входного вестибюля в осях 6-7, В'-А' (начало)

ООО "ОКН-Проект"

Формат А4

Ведомость по реставрационным работам входного вестибюля в осях 6-7, В'-А' (Продолжение. Лист 2)

№	Наименование работы	Ед.	Итого
	Реставрация искусственного мрамора вестибюля		
1	Расчистка от трудноудаляемых загрязнений поверхности облицовки из искусственного мрамора 1 категории сложности	м2р.п.	30,1
2	Расчистка от трудноудаляемых загрязнений поверхности облицовки из искусственного мрамора 2 категории сложности	м2р.п.	30,1
3	Подготовка поверхности под реставрацию - удаление старого позднего состава искусственного мрамора	м2	11,47
4	Заделка мелких трещин в облицовке из искусственного многоцветного мрамора 1 категории сложности	м2р.п.	4,82
5	Заделка глубоких трещин в облицовке из искусственного многоцветного мрамора 1 категории сложности	м2р.п.	2,06
6	Заделка мелких трещин в облицовке из искусственного многоцветного мрамора 2 категории сложности	м2р.п.	4,82
7	Заделка глубоких трещин в облицовке из искусственного многоцветного мрамора 2 категории сложности	м2р.п.	2,06
8	Отделка поверхности оселками с мелкими трещинами 1 категории сложности	м2р.п.	4,82
9	Отделка поверхности оселками с глубокими трещинами 1 категории сложности	м2р.п.	2,06
10	Отделка поверхности оселками с мелкими трещинами 2 категории сложности	м2р.п.	4,82
11	Отделка поверхности оселками с глубокими трещинами 2 категории сложности	м2р.п.	2,06
12	Отделка поверхности оселками с волосяными трещинами 1 категории сложности	м2р.п.	16,06
13	Отделка поверхности оселками с волосяными трещинами 2 категории сложности	м2р.п.	16,06
14	Устройство оснований под облицовку из искусственного мрамора при воссоздании облицовки	м2	11,47
15	Изготовление образца 25*25 см искусственного оселкового мрамора с мелким рисунком с небольшим количеством пигментов	образец	2
16	Демонтаж позднего простенка *(для расширения проема лифта)*	м3	0,6

Согласовано

Взам. инв. №

Подпись и дата

Инв. № подл.

Изм.	Кол.уч.	Лист	№док.	Подп.	Дата
Выполнил		Рябченко Е.С.			03.2023
ГАП		Малихова Н.П.			03.2023
ГИП		Ивонин Ю.А.			03.2023

Заказчик: АО "МСУ-1" 1325-1222 ПИР-ОКН-6

Объект культурного наследия регионального значения "Здание Кремлевской больницы, (в основе доходный дом Шереметевых, 1877-1902гг., архитектор Серебряков, А.Ф. Мейснер), 1929г., архитектор Н.В. Гофман-Пылаев", по адресу: г. Москва, Романов пер.,д. 26, стр. 2 (часть)

Рабочая документация	Стадия	Лист	Листов
	РД		

Ведомость по реставрационным работам входного вестибюля в осях 6-7, В'-А' (Продолжение. Лист 2)

ООО "ОКН-Проект"

Формат А4

Ведомость по реставрационным работам входного вестибюля в осях 6-7, В'-А' (Окончание. Лист 3)

№ п/п	Наименование работы	Ед. изм.	Итого
17	Восстановление облицовки пилястр вестибюля из оселкового мрамора	м2	5
18	Воссоздание облицовки многоцветного искусственного оселкового мрамора со сложным рисунком накладным способом накладки 1 категории сложности	м2р.п.	6,02
19	Воссоздание облицовки многоцветного искусственного оселкового мрамора со сложным рисунком накладным способом накладки 2 категории сложности	м2р.п.	6,02
20	Отделка поверхности оселками 1 категории сложности	м2р. п.	6,02
21	Отделка поверхности оселками 2 категории сложности	м2р. п.	6,02
22	Вощение поверхности облицовки из искусственного оселкового мрамора 1 категории сложности	м2р.п.	30,1
23	Вощение поверхности облицовки из искусственного оселкового мрамора 2 категории сложности	м2р.п.	30,1
24	Подготовка поверхности прямолинейных стен лестницы под реставрацию - удаление с поверхности искусственного мрамора старых покрасок вручную механическим способом	м2	120,3
25	Заделка мелких трещин в облицовке из искусственного многоцветного мрамора 1 категории сложности	м2р.п.	16,84
26	Заделка глубоких трещин в облицовке из искусственного многоцветного мрамора 1 категории сложности	м2р.п.	7,22
27	Отделка поверхности оселками с мелкими трещинами 1 категории сложности	м2р.п.	16,84
28	Отделка поверхности оселками с глубокими трещинами 1 категории сложности	м2р.п.	7,22
29	Отделка поверхности оселками с волосяными трещинами 1 категории сложности	м2р.п.	96,24
30	Вощение поверхности облицовки стен из искусственного оселкового мрамора 1 категории сложности	м2р.п.	120,3
31	Реставрация лепных потолочных розеток	дм2	160
32	Реставрация стен облицованных натуральными мраморными плитами	м2	60,6

Согласовано

Взам. инв. №

Подпись и дата

Инв. № подл.

Изм.	Кол.уч	Лист	№док.	Подп.	Дата
Выполнил		Рябченко Е.С.			03.2023
ГАП		Малихова Н.П.			03.2023
ГИП		Ивонин Ю.А.			03.2023

Заказчик: АО "МСУ-1" 1325-1222 ПИР-ОКН-6

Объект культурного наследия регионального значения "Здание Кремлевской больницы, (в основе доходный дом Шереметевых, 1877-1902гг., архитектор Серебряков, А.Ф. Мейснер), 1929г., архитектор Н.В. Гофман-Пылаев", по адресу: г. Москва, Романов пер.,д. 26, стр. 2 (часть)

Рабочая документация	Стадия	Лист	Листов
	РД		

Ведомость по реставрационным работам входного вестибюля в осях 6-7, В'-А' (начало)

ООО "ОКН-Проект"

Формат А4