
Оцинкованный стальной лист с полмерным покрытием, толщиной 0,6 мм, RAL 7040 (справочно см. КР)
Обрешетка - из шляпного профиля ПШ-40 по ГОСТ 8283-93 (справочно см. КР)
Контробрешетка из швеллеров №10 по ГОСТ 8240-97 и шляпного профиля ПШ-55 по ГОСТ 8283-93 с шагом 1 м (справочно см. КР)
Ветро-гидрозащита Tyvek Soft Диффузионная мембрана
Утеплитель Rockwool типа Лайт Баттс - 200 мм
Прогоны из швеллеров №10 по ГОСТ 8240-97 с шагом 1 м (справочно см. КР)
Несущие конструкции крыши выполняются из двутавровых балок 12Б1, 20Б1, 25Б1, 30Б2 по СТО АСЧМ 20-93 (справочно см. КР)
Пароизоляция Технониколь
Зашивка 2 слоя ГКЛВО 2х12,5 с использованием потолочного профиля ПП60/27 с шагом 600мм
по типу системы КНАУФ П131 (или аналог) - 25 мм

1.18

Керамическая плитка Lastra Cliff Grigio 600*600*20мм на регулируемых опорах
Техноэласт ЭПП (2 слоя)
Праймер битумный ТехноНИКОЛЬ №08*
Армированная цементно-песчаная стяжка - 50 мм мм
Плиты теплоизоляционные LOGICPIR PROF Ф/Ф (1 слой) - 150 мм
Разуклонка из клиновидных плит LOGICPIR SLOPE - 10-140 мм
Пароизоляционный слой - Биполь ЭПП
Праймер битумный Технониколь №01
Плита перекрытия см раздел КР

1.18

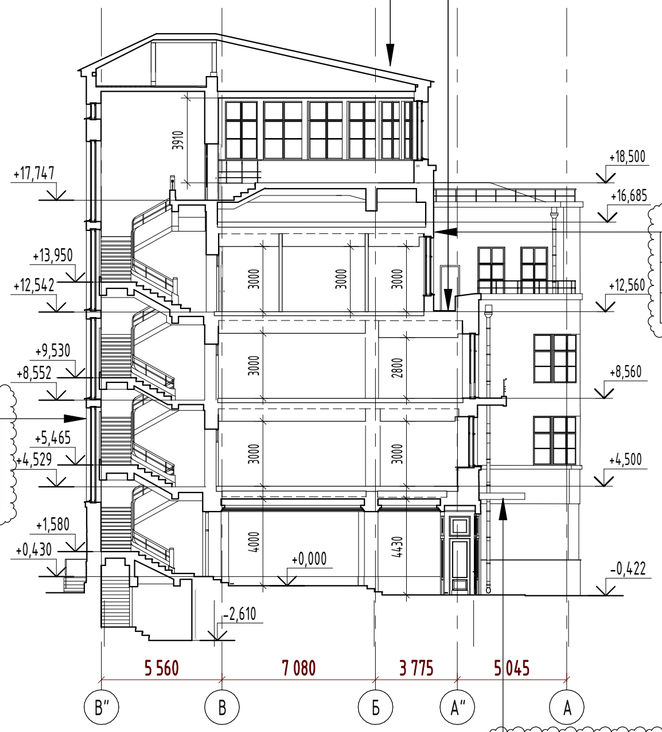

Разрез 1-1
(1 : 200)

Восстановление сущ. терразитовой штукатурки
Сущ. кирпичная стена - 400-1300 мм
Воздушный зазор
Двухслойная облицовка из плит Аквапанель®. КНАУФ, С683 - 52,5 мм

1.19

Восстановление сущ. терразитовой штукатурки
Сущ. кирпичная стена - 400-1300 мм
Воздушный зазор
Двухслойная облицовка из плит Аквапанель®. КНАУФ, С683 - 52,5 мм

1.19

Восстановление сущ. терразитовой штукатурки
Сущ. кирпичная стена - 400-1300 мм
Воздушный зазор
Двухслойная облицовка из плит Аквапанель®. КНАУФ, С683 - 52,5 мм


1.19

Унифлекс ЭКП - 1 слой
Унифлекс ЭПП - 1 слой - 10 мм
Огрунтовка битумным праймером
Ж.б плита по профлисту см. раздел КР - 200 мм
Плита АКВАПАНЕЛЬ®Скай/Лайт на металлическом каркасе - 70 мм
Тонкослойная декоративная штукатурка см. том
765-09/15/ДСР-3.2.1.1 и 765-09/15/ДСР-3.2.2.2


1.19

Оцинкованный стальной лист с полмерным покрытием, толщиной 0,6 мм, RAL 7040 (справочно см. КР)
Обрешетка - из шляпного профиля ПШ-40 по ГОСТ 8283-93 (справочно см. КР)
Контробрешетка из швеллеров №10 по ГОСТ 8240-97 и шляпного профиля ПШ-55 по ГОСТ 8283-93 с шагом 1 м (справочно см. КР)
Ветро-гидрозащита Tyvek Soft Диффузионная мембрана
Утеплитель Rockwool типа Лайт Баттс - 200 мм
Прогоны из швеллеров №10 по ГОСТ 8240-97 с шагом 1 м (справочно см. КР)
Несущие конструкции крыши выполняются из двутавровых балок 12Б1, 20Б1, 25Б1, 30Б2 по СТО АСЧМ 20-93 (справочно см. КР)
Пароизоляция Технониколь
Зашивка 2 слоя ГКЛВО 2х12,5 с использованием потолочного профиля ПП60/27 с шагом 600мм
по типу системы КНАУФ П131 (или аналог) - 25 мм

1.18

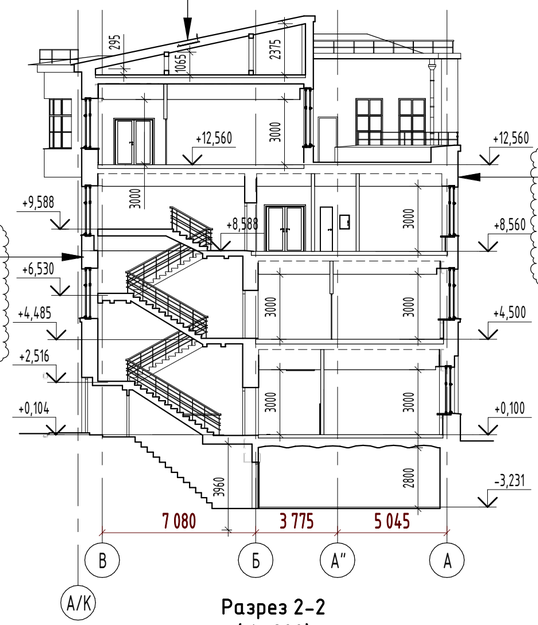

Разрез 2-2
(1 : 200)

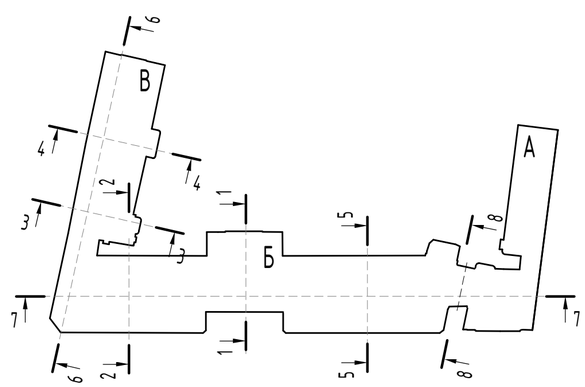

Фасадные работы, а также работы по замене столярных изделий см. том 765-09/15/ДСР-3.2.1.1 и 765-09/15/ДСР-3.2.2.2

						765-09/15/ДСР-АР2
						Федеральное государственное бюджетное учреждение "Больница с поликлиникой" Управления делами президента Российской Федерации, по адресу: г. Москва, Романов пер., д.2/6, стр.2. Реконструкция (в режиме реставрации с приспособлением к современному использованию здания
1	8	Зам.	387.21		31.08.21	
Изм.	Кол.уч.	Лист	№док.	Подп.	Дата	
Разработал		Гальченко			07.22	Реконструкция. Корпус Б,В. — Стадия: П; Лист: 10.1; Листов:
ГАП		Спивакова			07.22	
Нач.мастер.		Холодова			07.22	
Н.Контроль		Маяцкая			07.22	Разрез 1-1, 2-2 — АО "МСУ-1"
КГИП		Ивонин			07.22	

Взам. инв. №
Подп. и дата
Инв. № подл.

Формат А2А