


Разрез 3-3
(1 : 200)

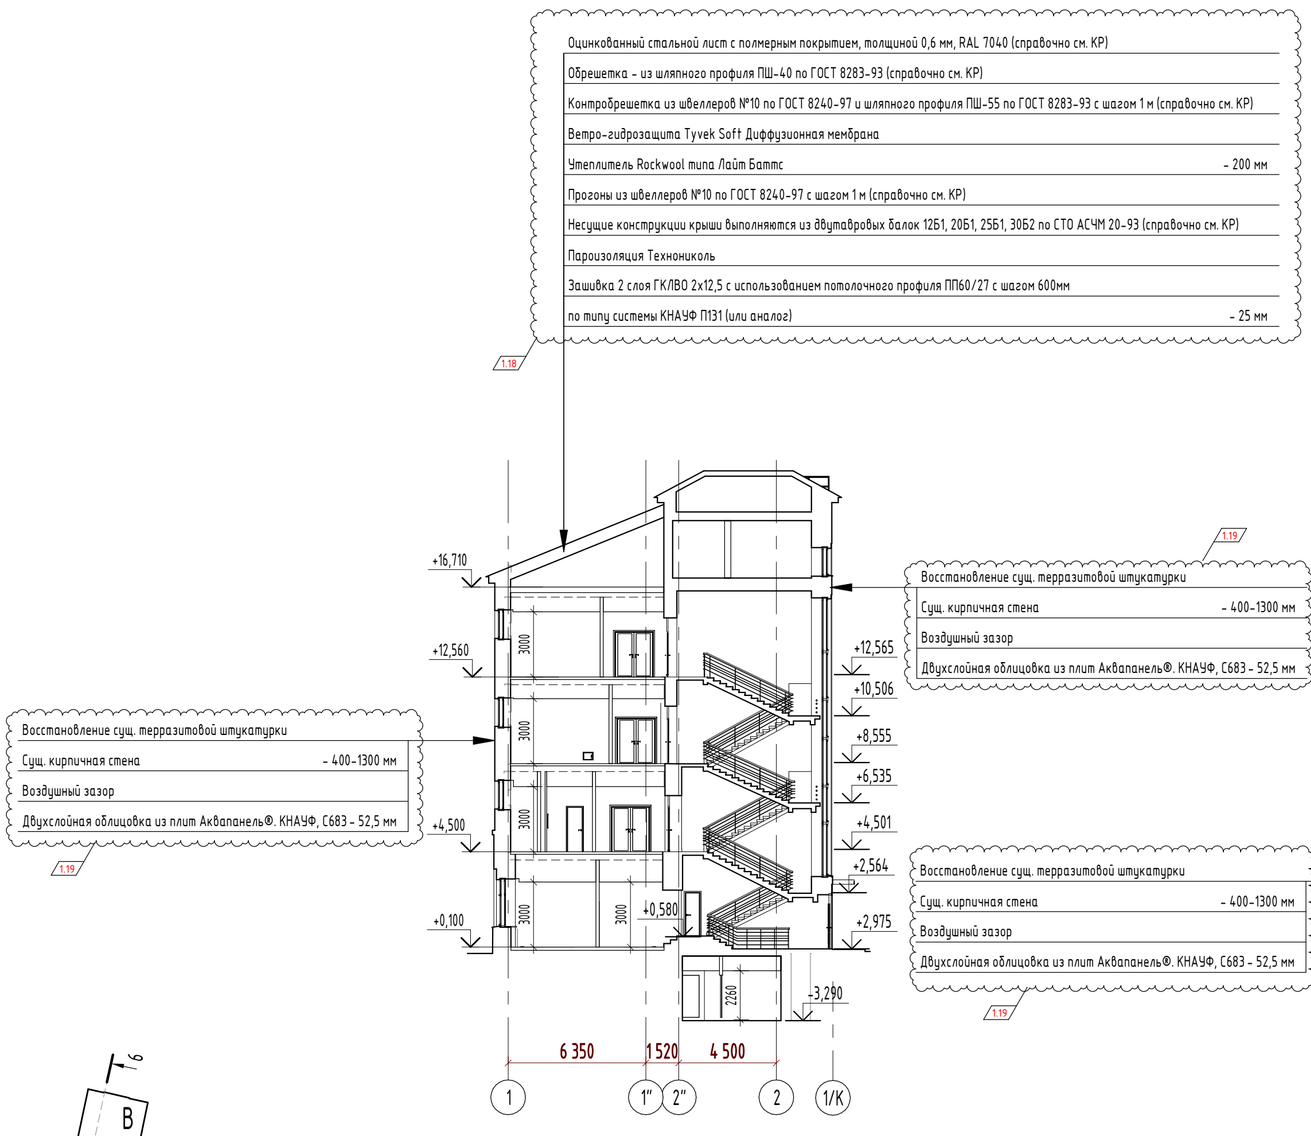

Разрез 4-4
(1 : 200)

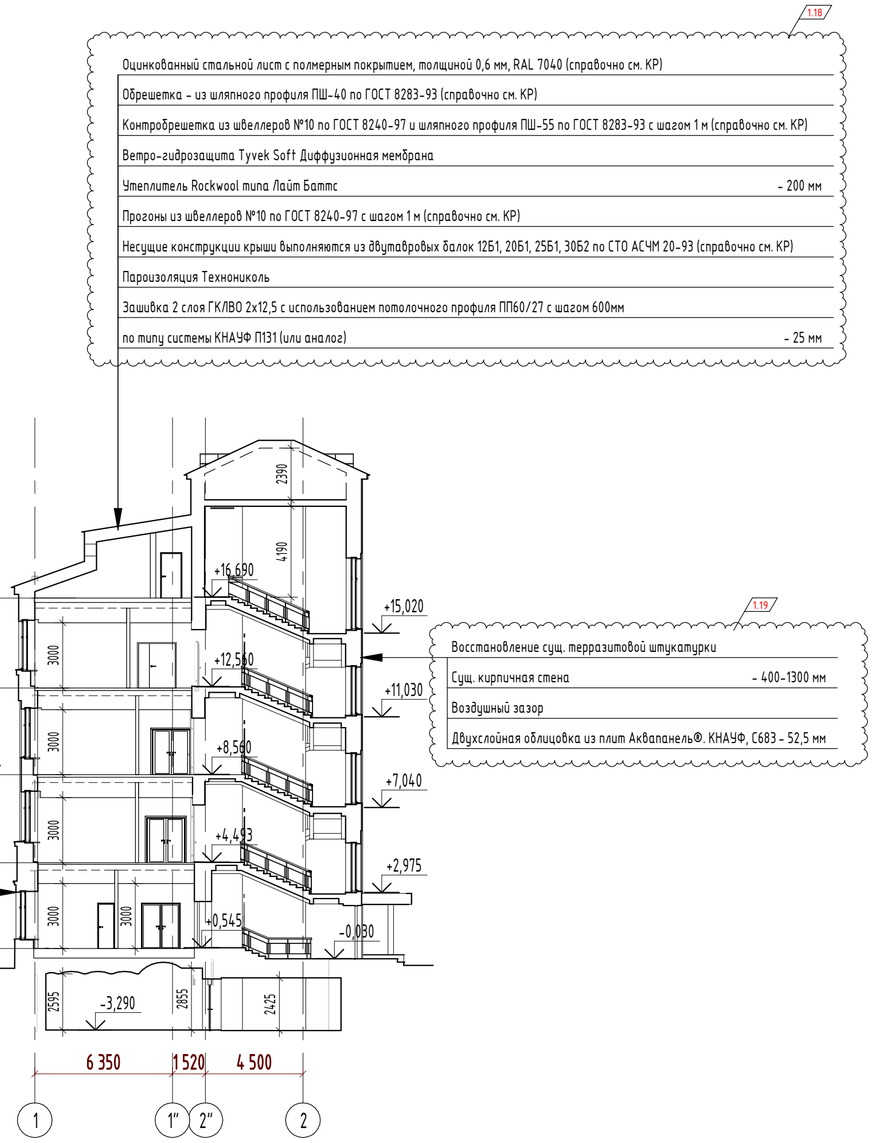

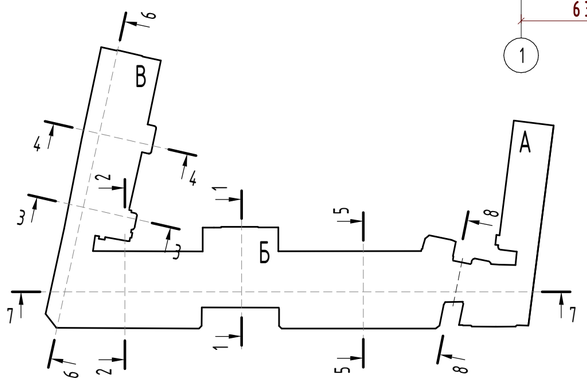

Фасадные работы, а также работы по замене столярных изделий см. том 765-09/15/ДСР-3.2.1.1 и 765-09/15/ДСР-3.2.2.2

						765-09/15/ДСР-АР2
						Федеральное государственное бюджетное учреждение "Больница с поликлиникой" Управления делами президента Российской Федерации, по адресу: г. Москва, Романов пер., д.2/6, стр.2. Реконструкция (в режиме реставрации с приспособлением к современному использованию здания
1	6	Зам.	387.21		31.08.21	
Изм.	Кол.уч.	Лист	№док.	Подп.	Дата	
Разработал		Гальченко			07.22	Реконструкция. Корпус Б,В.
ГАП		Спивакова			07.22	
Нач.мастер.		Холодова			07.22	
Н.Контроль		Маяцкая			07.22	Разрез 3-3, 4-4
КГИП		Ивонин			07.22	

Стадия	Лист	Листов
П	10.2	

АО "МСУ-1"

Взам. инв. №
Подп. и дата
Инв. № подл.

Формат А2А