1.18


Оцинкованный стальной лист с полмерным покрытием, толщиной 0,6 мм, RAL 7040 (справочно см. КР)	
Обрешетка - из шляпного профиля ПШ-40 по ГОСТ 8283-93 (справочно см. КР)	
Контробрешетка из швеллеров №10 по ГОСТ 8240-97 и шляпного профиля ПШ-55 по ГОСТ 8283-93 с шагом 1 м (справочно см. КР)	
Ветро-гидрозащита Tyvek Soft Диффузионная мембрана	
Утеплитель Rockwool типа Лайт Баттс	- 200 мм
Прогоны из швеллеров №10 по ГОСТ 8240-97 с шагом 1 м (справочно см. КР)	
Несущие конструкции крыши выполняются из двутавровых балок 12Б1, 20Б1, 25Б1, 30Б2 по СТО АСЧМ 20-93 (справочно см. КР)	
Пароизоляция Технониколь	
Зашивка 2 слоя ГКЛВО 2х12,5 с использованием потолочного профиля ПП60/27 с шагом 600мм	
по типу системы КНАУФ П131 (или аналог)	- 25 мм

1.18

Керамическая плитка Lastra Cliff Grigio 600*600*20мм на регулируемых опорах	
Техноэласт ЭПП (2 слоя)	
Праймер битумный ТехноНИКОЛЬ №08*	
Армированная цементно-песчаная стяжка	- 50 мм мм
Плиты теплоизоляционные LOGICPIR PROF Ф/Ф (1 слой)	- 150 мм
Разуклонка из клиновидных плит LOGICPIR SLOPE	- 10-140 мм
Пароизоляционный слой - Биполь ЭПП	
Праймер битумный Технониколь №01	

Плита перекрытия см раздел КР

Разрез 5-5
(1 : 200)

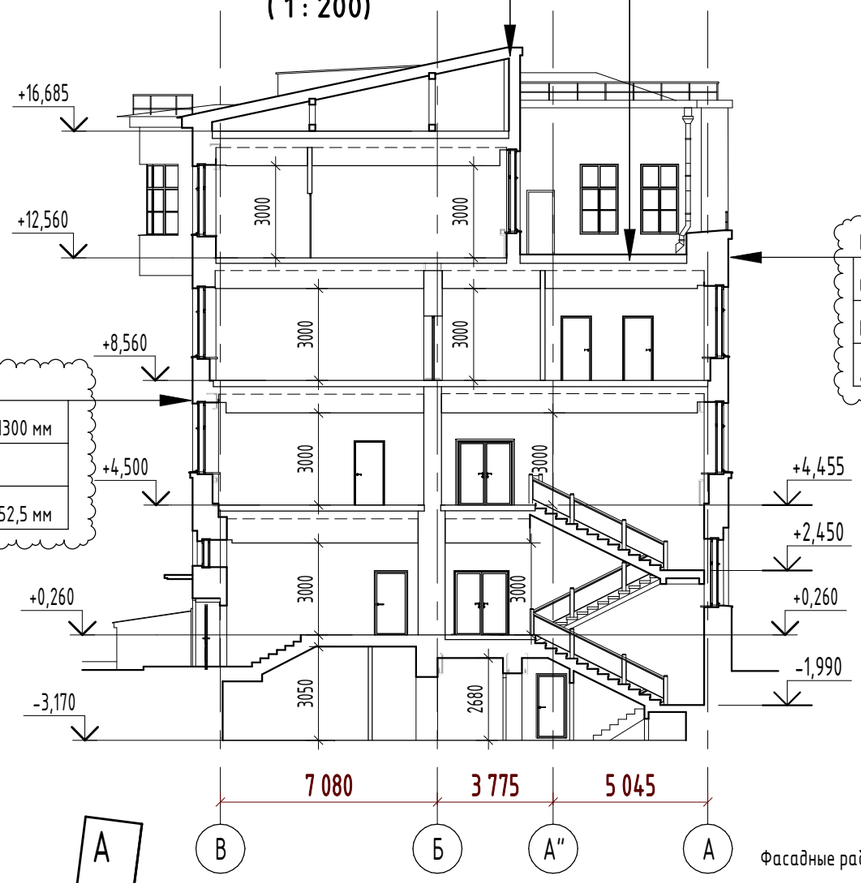


1.19

Восстановление сущ. терразитовой штукатурки	
Сущ. кирпичная стена	- 400-1300 мм
Воздушный зазор	
Двухслойная облицовка из плит Аквапанель®. КНАУФ, С683 - 52,5 мм	

1.19

Восстановление сущ. терразитовой штукатурки	
Сущ. кирпичная стена	- 400-1300 мм
Воздушный зазор	
Двухслойная облицовка из плит Аквапанель®. КНАУФ, С683 - 52,5 мм	

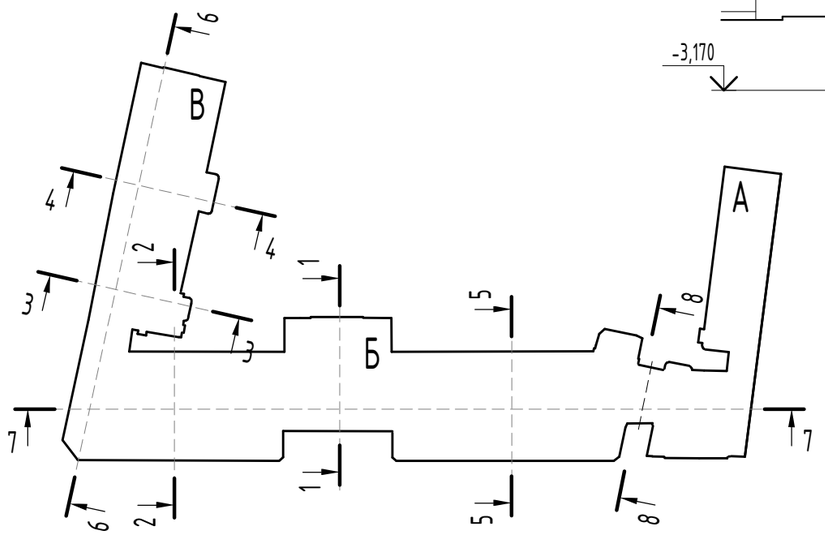

Фасадные работы, а также работы по замене столярных изделий см. том 765-09/15/ДСР-3.2.1.1 и 765-09/15/ДСР-3.2.2.2

Изм.	Кол.уч.	Лист	№док.	Подп.	Дата
1	4	Зам.	387.21		31.08.21

765-09/15/ДСР-АР2

Федеральное государственное бюджетное учреждение "Больница с поликлиникой" Управления делами президента Российской Федерации, по адресу: г. Москва, Романов пер., д.2/6, стр.2. Реконструкция (в режиме реставрации с приспособлением к современному использованию здания

Разработал	Гальченко		07.22
ГАП	Спивакова		07.22
Нач.мастер.	Холодова		07.22
Н.Контроль	Маяцкая		07.22
КГИП	Ивонин		07.22

Реконструкция. Корпус Б,В.

Стадия	Лист	Листов
П	10.3	

Разрез 5-5

АО "МСУ-1"

Взам. инв. №

Подп. и дата

Инв. № подл.

Формат А3