
1.18


Оцинкованный стальной лист с полмерным покрытием, толщиной 0,6 мм, RAL 7040 (справочно см. КР)	
Обрешетка - из шляпного профиля ПШ-40 по ГОСТ 8283-93 (справочно см. КР)	
Контробрешетка из швеллеров №10 по ГОСТ 8240-97 и шляпного профиля ПШ-55 по ГОСТ 8283-93 с шагом 1 м (справочно см. КР)	
Ветро-гидрозащита Tyvek Soft Диффузионная мембрана	
Утеплитель Rockwool типа Лайт Баттс	- 200 мм
Прогоны из швеллеров №10 по ГОСТ 8240-97 с шагом 1 м (справочно см. КР)	
Несущие конструкции крыши выполняются из двутавровых балок 12Б1, 20Б1, 25Б1, 30Б2 по СТО АСЧМ 20-93 (справочно см. КР)	
Пароизоляция Технониколь	
Зашивка 2 слоя ГКЛВО 2х12,5 с использованием потолочного профиля ПП60/27 с шагом 600мм	
по типу системы КНАУФ П131 (или аналог)	- 25 мм

Разрез 7-7
(1 : 200)

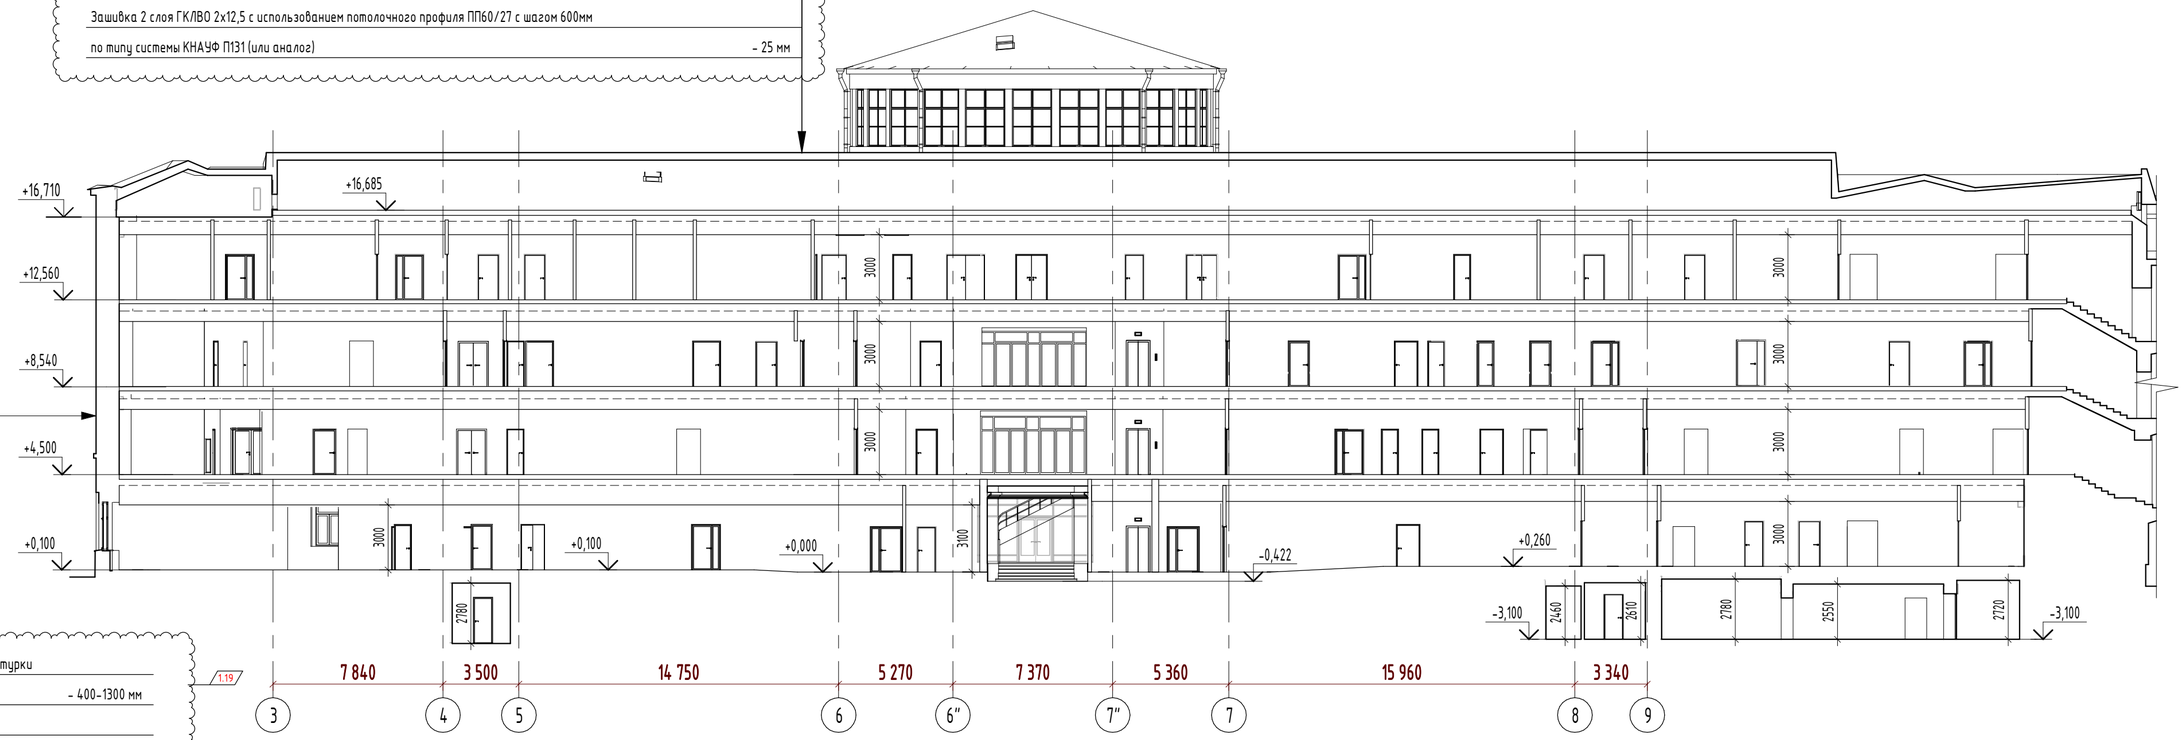


1.19

Восстановление сущ. терразитовой штукатурки	
Сущ. кирпичная стена	- 400-1300 мм
Воздушный зазор	
Двухслойная облицовка из плит Аквапанель®. КНАУФ, С683 - 52,5 мм	

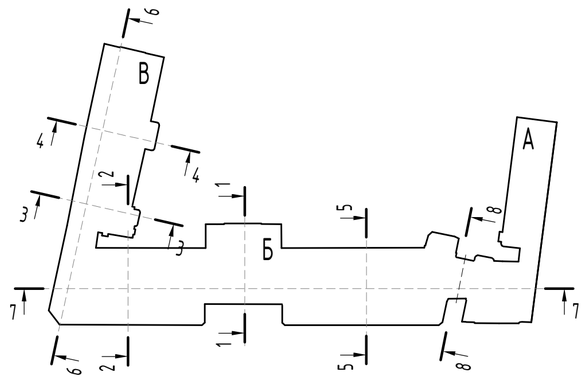

Разрез 8-8
(1 : 200)

Отделка пола по проекту	
Существующее перекрытие	
Утеплитель Rockwell Фасад Баттс	- 200 мм
Сетка 5Вр1 100х100	
Восстановление сущ. терразитовой штукатурки	

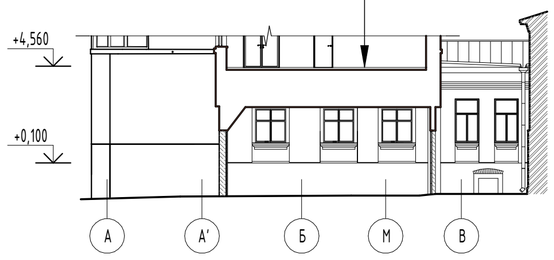

Фасадные работы, а также работы по замене столярных изделий см. том 765-09/15/ДСР-3.2.1.1 и 765-09/15/ДСР-3.2.2.2

						765-09/15/ДСР-АР2	
						Федеральное государственное бюджетное учреждение "Больница с поликлиникой" Управления делами президента Российской Федерации, по адресу: г. Москва, Романов пер., д.2/6, стр.2. Реконструкция (в режиме реставрации с приспособлением к современному использованию здания	
1	2	Зам.	387.21		31.08.21		
Изм.	Кол.уч.	Лист	№док.	Подп.	Дата		
Разработал		Гальченко			07.22	Реконструкция. Корпус Б,В.	Стадия: П; Лист: 10.5; Листов:
ГАП		Спивакова			07.22		
Нач.мастер.		Холодова			07.22		
Н.Контроль		Маяцкая			07.22	Разрез 7-7	АО "МСУ-1"
КГИП		Ивонин			07.22		

Взам. инв. №

Подп. и дата

Инв. № подл.

Формат А2А