


## Фасад 1-10.
## Вид со стороны ул. Воздвиженка
## ( 1 : 200)

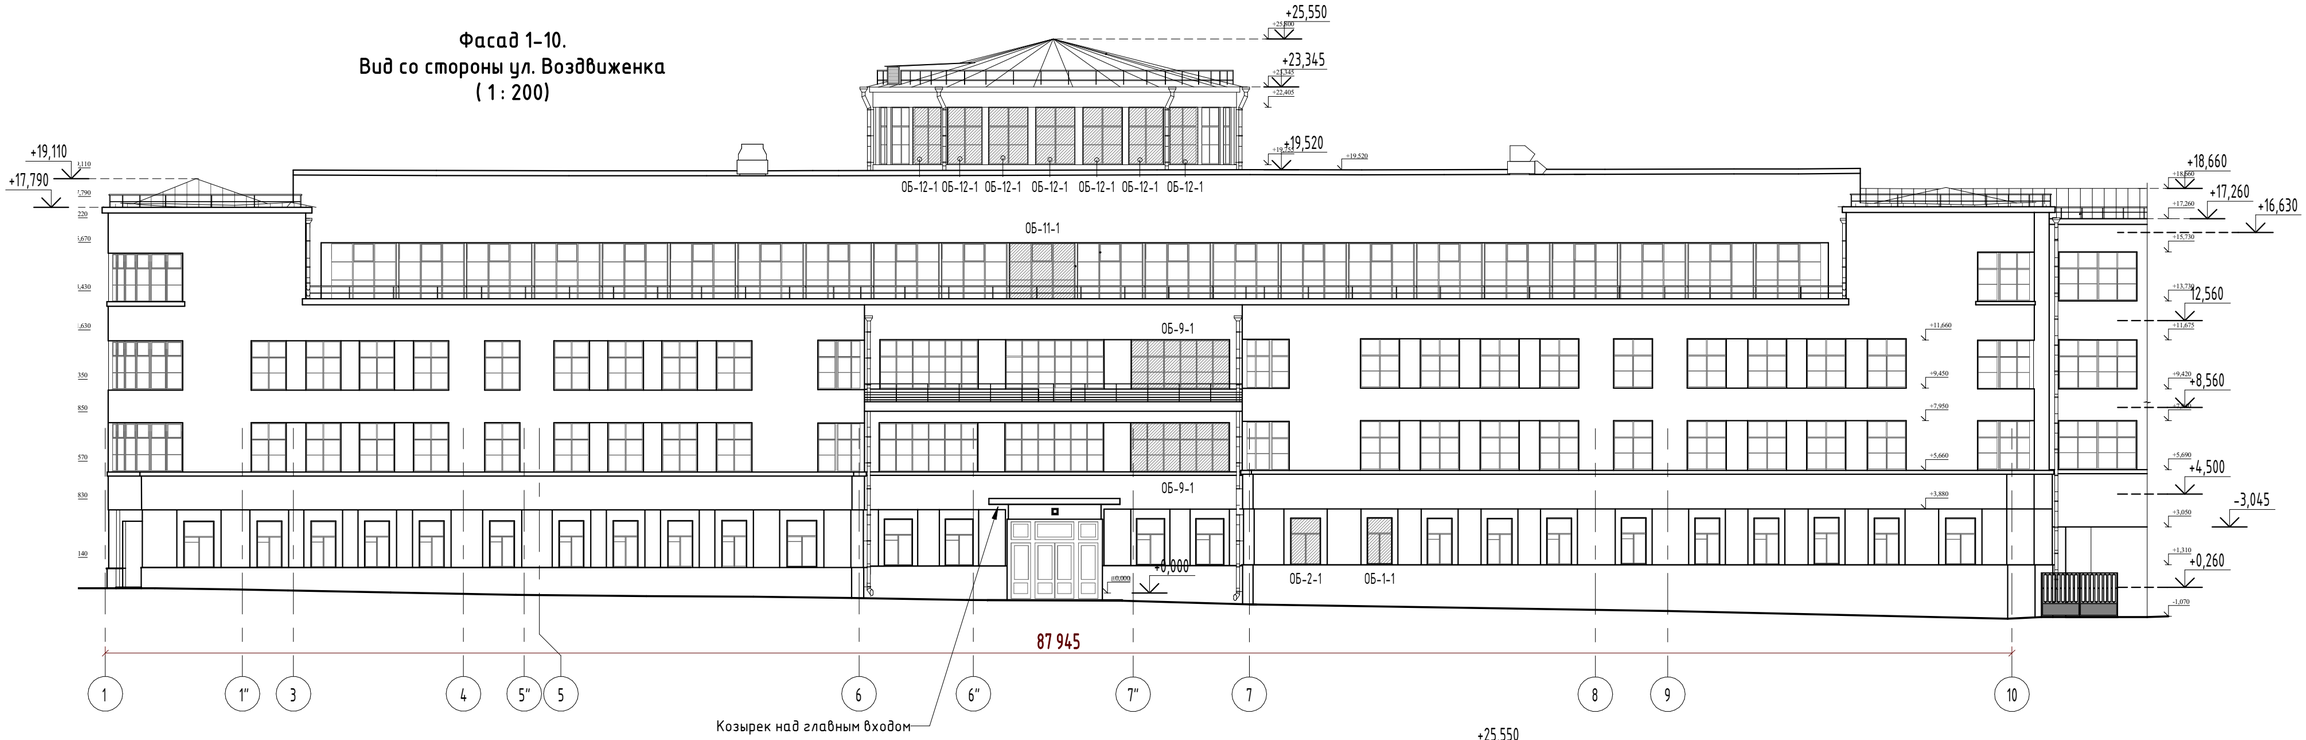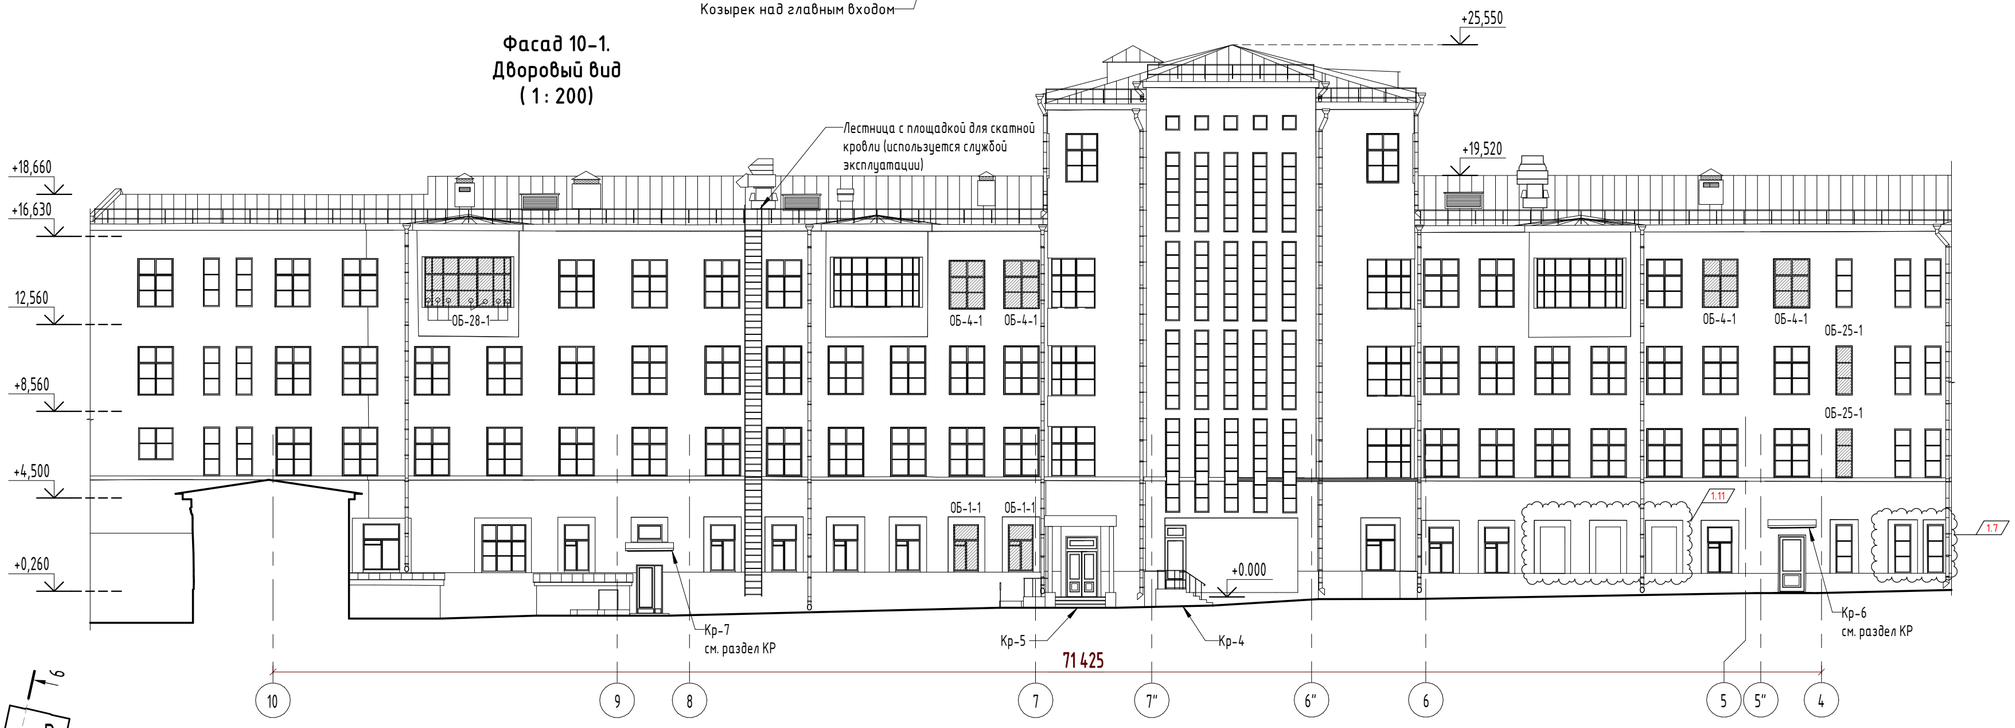


## Фасад 10-1.
## Дворовый вид
## ( 1 : 200)

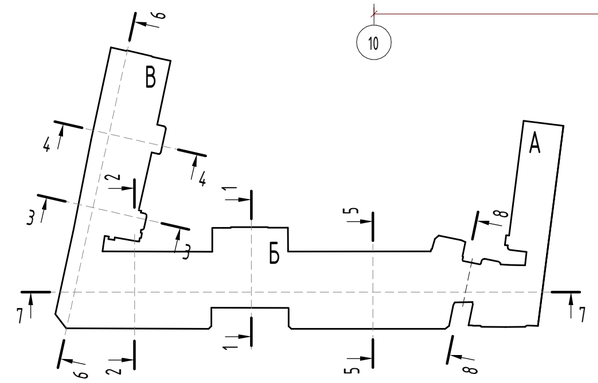


### Спецификация отделки козырька над главным входом

| Поз. | Описание | Ед.Изм. | Кол-во | Примечание |
|---|---|---|---|---|
| | **Отделка наружной стороны козырька** | | | |
| 1.22 | Плита АКВАПАНЕЛЬ®СкайЛайт на металлическом каркасе<br>Грунтовка Ceresit CT17 за два раза<br>Цементная шпаклевка СТ 225 - 3мм<br>Окрашивание поверхности краской Ceresit CT48 | м² | 3,19 | |
| | **Подшивка нижней части козырька** | | | |
| | Плита АКВАПАНЕЛЬ®СкайЛайт на металлическом двухуровневом каркасе, по типу П282<br>Грунтовка Ceresit CT17 за два раза<br>Цементная шпаклевка СТ 225 - 3мм<br>Окрашивание поверхности краской Ceresit CT48 | м² | 13,23 | |

Фасадные работы, а также работы по замене столярных изделий см. том 765-09/15/ДСР-3.2.1.1 и 765-09/15/ДСР-3.2.2.2

| | | | | | | |
|---|---|---|---|---|---|---|
| | | | | | | 765-09/15/ДСР-АР2 |
| 1 | 3 | Зам. | 387.21 | | 31.08.21 | Федеральное государственное бюджетное учреждение "Больница с поликлиникой" Управления делами президента Российской Федерации, по адресу: г. Москва, Романов пер., д.2/6, стр.2. Реконструкция (в режиме реставрации с приспособлением к современному использованию здания |
| Изм. | Кол.уч. | Лист | №док. | Подп. | Дата | |
| Разработал | | Гальченко | | | 07.22 | Реконструкция. Корпус Б,В. |
| ГАП | | Спивакова | | | 07.22 | Стадия: П; Лист: 11; Листов: |
| Нач.мастер. | | Холодова | | | 07.22 | |
| Н.Контроль | | Маяцкая | | | 07.22 | Фасад 1-10. Вид со стороны ул. Воздвиженка, Фасад 10-1. Дворовый вид |
| КГИП | | Ивонин | | | 07.22 | АО "МСУ-1" |

Взам. инв. № | Подп. и дата | Инв. № подл.

Формат А2А