
Фасад К-А.
Вид со стороны Романова переулка
(1 : 200)

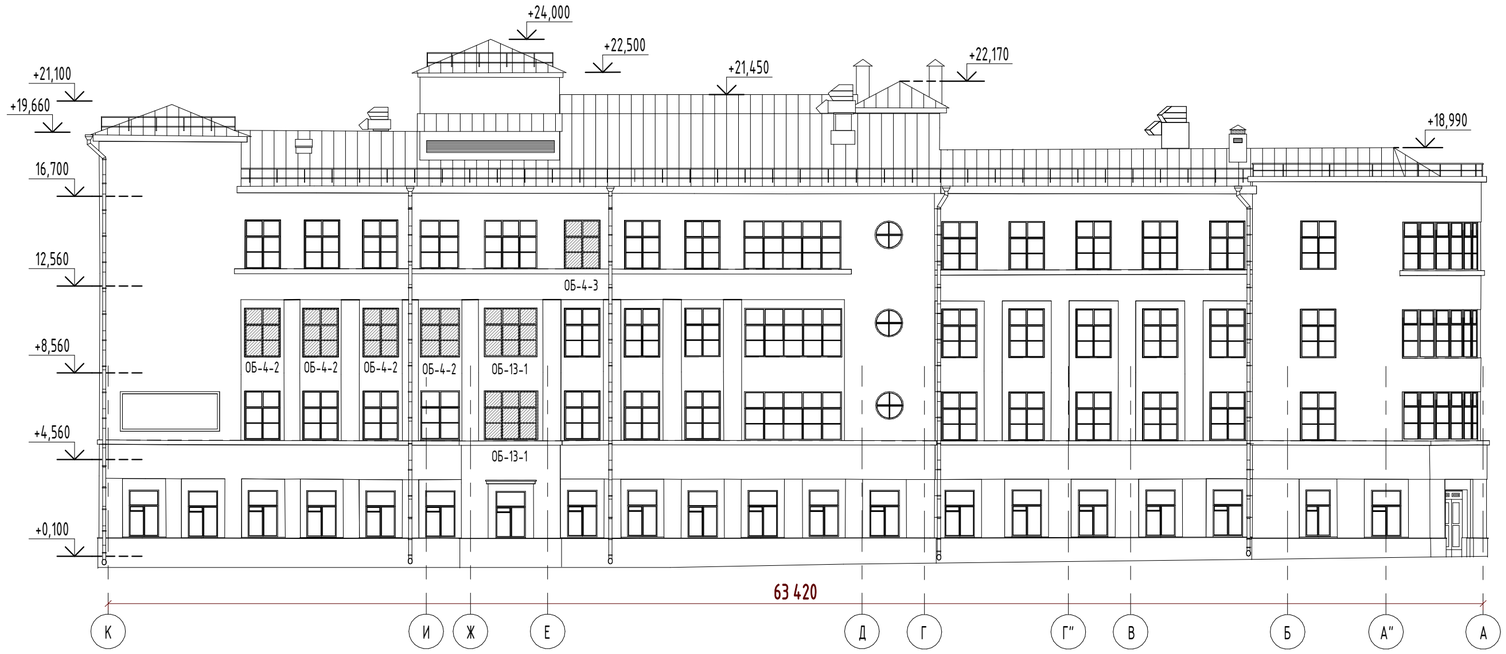

Фасад 2-1
Торцевой фасад
(1 : 200)



Фасад Г-З.
Дворовый фасад
(1 : 200)



Фасадные работы, а также работы по замене столярных изделий см. том 765-09/15/ДСР-3.2.1.1 и 765-09/15/ДСР-3.2.2.2

						765-09/15/ДСР-АР2			
						Федеральное государственное бюджетное учреждение "Больница с поликлиникой" Управления делами президента Российской Федерации, по адресу: г. Москва, Романов пер., д.2/6, стр.2. Реконструкция (в режиме реставрации с приспособлением к современному использованию здания			
1	4	Зам.	387.21		31.08.21				
Изм.	Кол.уч.	Лист	№док.	Подп.	Дата				
Разработал		Гальченко			07.22	Реконструкция. Корпус Б,В.	Стадия	Лист	Листов
ГАП		Спивакова			07.22		П	12	
Нач.мастер.		Холодова			07.22				
Н.Контроль		Маяцкая			07.22	Фасад К-А. Вид со стороны Романова переулка, Фасад 2-1.Торцевой фасад, Фасад Г-З. Дворовый фасад	АО "МСУ-1"		
КГИП		Ивонин			07.22				

Взам. инв. №

Подп. и дата

Инв. № подл.

Формат А2А