Спецификация витражей

Марка	Наименование	Ед.Изм.	Площадь	Примечание
ВтН-1	Витражные конструкции из алюминиевых профилей 4200х2600(h) с заполнением стеклопакетами (4М1-14-4И-14-И4), с ударопрочной пленкой (класс защиты Р1А) - ВАКУ СПД ГОСТ 21519-2003	м²	10,90	
ВтН-2	Витражные конструкции из алюминиевых профилей с заполнением стеклопакетами (4М1-14-4И-14-И4), с ударопрочной пленкой (класс защиты Р1А) - ВАКУ СПД ГОСТ 21519-2003 с одностворчатой дверью 2100х1050 с порогом не более 10 мм, оборудована замком и доводчиком	м²	11,08	

Спецификация ограждений

Марка	Описание	Ед.Изм.	Кол-во	Примечание
ОГ-1	Ограждение Nayada из нержавеющей стали с тремя ригелями Поручень D50мм, стойка D38мм, ригель в три ряда D16мм, крепление стойки сверху марша	м	9,44	

Спецификация фасонных элементов

Марка	Описание	Ед.Изм.	Длина	Примечание
ФЭ-3	Парапет кровли из оцинкованной стали толщиной 0,6 мм, шириной 480 мм, окрашенный грунт-эмалью типа Цикроль, RAL 7040	м	8,51	
ФЭ-4	Фасонный элемент из оцинкованной стали толщиной 0,6 мм, шириной 480 мм, окрашенный грунт-эмалью типа Цикроль, RAL 7040	м	10,78	

Спецификация водосборных элементов на кровле

Марка	Описание	Ед.Изм.	Кол-во	Примечание
Вп-1	Воронка парапетная ТЕХНОНИКОЛЬ ПВХ 100х100 с отводом и листоуловителем. Длина отвода 650мм. Применяется совместно с ПВХ мембранами LOGICROOF и ECOPLAST. Приваривается к мембране гомогенно при помощи горячего воздуха. В состав комплекта входит Корпус воронки из ПВХ, угловой отвод из полипропилена и элемент жёсткости из алюминия. Угловой отвод воронки предназначен для соединения с водосточными трубами диаметром 100 мм. Масса 930 г. Пропускная способность не менее 8 л/с. Артикул: 693437.	шт.	1	
Вт-4	ПВХ водосточная труба ТехноНИКОЛЬ диаметром 100 мм. Пропускная способность не менее 8 л/с.	м	3,0	

Спецификация утепления потолка подвала

Поз.	Описание	Ед.Изм.	Кол-во	Примечание
	Конструкции дорожной одежды см. 765-09/15ДСР-ПЗУ1 Профилированная мембрана PLANTER geo (Справочно см.КР) Экструзионные пенополистирольные плиты ПЕНОПЛЭКС² (Справочно см.КР) - 100мм Геотекстиль иглопробивной Технониколь 300 г/м2 (Справочно см.КР) Гидроизоляция "Технозласт-ЭПП" - 1 слой (Справочно см.КР) Гидроизоляция "ТехнозластЭПП" - 1 слой (Справочно см.КР) Праймер битумный Технониколь №1 (Справочно см.КР) Выравнивающая армированная ц/п стяжка М200 (Справочно см.КР) - 40мм Проливка цементным молочком М150 Уклонообразующий слой - керамзитовый гравий М250 фракция 10...20 - 40 - 130мм	м²	20,67	
	Уклонообразующий слой - керамзитовый гравий М250 фракция 10...20 переменной толщины	м³	2,32	
	Экструзионные пенополистирольные плиты ПЕНОПЛЭКС² t=100 мм	м³	2,07	

Спецификация отделки парапета над выходом из пристройки

Поз.	Описание	Ед.Изм.	Кол-во	Примечание
	Оцинкованный стальной лист, толщиной 0,6 мм, с полимерным покрытием, RAL 7040	м²	3,82	
	Плита АКВАПАНЕЛЬ² СкайЛайт на металлическом каркасе, по типу П282 Грунтовка Ceresit CT17 за два раза Цементная шпаклевка СТ 225 - 3мм Окрашивание поверхности краской Ceresit CT48	м²	9,97	


Спецификация отделки и утепления наружних стен

Поз.	Описание	Ед.Изм.	Кол-во	Примечание
Наружные стены в уровне цоколя по системе ТН-ФАСАД Профи				
	Грунтовка глубокого проникновения ТЕХНОНИКОЛЬ 020 Гидроизоляция ТЕХНОЭЛАСТ Барьер БО - 1 слой Штукатурно-клеевая смесь для плит из минеральной ваты ТЕХНОНИКОЛЬ 210 - 2мм Экструзионный пенополистерол ТЕХНОНИКОЛЬ CARBON - 150мм Тарельчатый фасадный дюбель EJOT H4/H5 Штукатурно-клеевая смесь для плит из минеральной ваты ТЕХНОНИКОЛЬ 210 - 2мм Сетка фасадная ТЕХНОНИКОЛЬ 2000 Грунтовка фасадная универсальная ТЕХНОНИКОЛЬ 010 Декоративная минеральная штукатурка ТЕХНОНИКОЛЬ 301 - 2мм Краска фасадная силиконовая ТЕХНОНИКОЛЬ 901 (с добавлением колера, цвет уточняется проектом Реставрац)	м²	8,17	
Наружные стены выше уровня цоколя по системе ТН-ФАСАД Профи				
	Грунтовка глубокого проникновения ТЕХНОНИКОЛЬ 020 Штукатурно-клеевая смесь для плит из минеральной ваты ТЕХНОНИКОЛЬ 210 -2мм Плиты из каменной ваты ТЕХНОФАС ОПТИМА - 150мм Тарельчатый фасадный дюбель EJOT H4/H5 Штукатурно-клеевая смесь для плит из минеральной ваты ТЕХНОНИКОЛЬ 210 - 2мм Сетка фасадная ТЕХНОНИКОЛЬ 2000 Грунтовка фасадная универсальная ТЕХНОНИКОЛЬ 010 Декоративная минеральная штукатурка ТЕХНОНИКОЛЬ 301 - 2мм Краска фасадная силиконовая ТЕХНОНИКОЛЬ 901 (с добавлением колера, цвет уточняется проектом Реставрац)	м²	165,46	


Спецификация покрытия кровли

Поз.	Описание	Ед.Изм.	Кол-во	Примечание
Покрытие кровли на отм. +3,050				
	Полимерная мембрана LOGICROOF V-RP - 1,5мм Система механического крепления ТехноНИКОЛЬ (5шт на м2) Плиты из каменной ваты ТЕХНОРУФ В ЭКСТРА - 50мм Изделия из каменной ваты ТЕХНОРУФ Н КЛИН 1,7% (для формирования контруклона ТЕХНОРУФ Н КЛИН 4,2%) 40-150мм Плиты из каменной ваты ТЕХНОРУФ ПРОФ -100мм Пароварьер С (А500 или Ф1000)	м²	8,72	
Покрытие кровли на отм. +16,340				
	Керамическая плитка Lastra Cliff Grigio 600*600*20мм на регулируемых опорах (арт. 040132, производитель ТЕХНОНИКОЛЬ, расход 2,8 шт./м2) Иглопробивной термообработанный геотекстиль ТЕХНОНИКОЛЬ 300 г/м2 Полимерная мембрана LOGICROOF V-GR - 2,4мм Плиты теплоизоляционные LOGICPIR PROF Ф/Ф (1 слой) - 150мм Разуклонка из клиновидных плит LOGICPIR SLOPE - 10-130мм Пароизоляционный слой - Биполь ЭПП Праймер битумный Технониколь №01	м²	13,30	
Покрытие кровли на отм. +3,050				
	Изделия из каменной ваты ТЕХНОРУФ В ЭКСТРА КЛИН 1,7% (для формирования контруклона ТЕХНОРУФ В ЭКСТРА КЛИН 4,2%) - 30-180 мм	м³	1,04	
	Плиты из каменной ваты ТЕХНОРУФ В ЭКСТРА - 50мм	м³	0,44	
	Плиты из каменной ваты ТЕХНОРУФ ПРОФ - 100мм	м³	0,87	
Покрытие кровли на отм. +16,340				
	Плиты теплоизоляционные LOGICPIR PROF Ф/Ф (1 слой) - 150мм	м³	2,00	
	Разуклонка из клиновидных плит LOGICPIR SLOPE - 10-130мм	м³	0,60	


Разрез 1-1
(1 : 100)

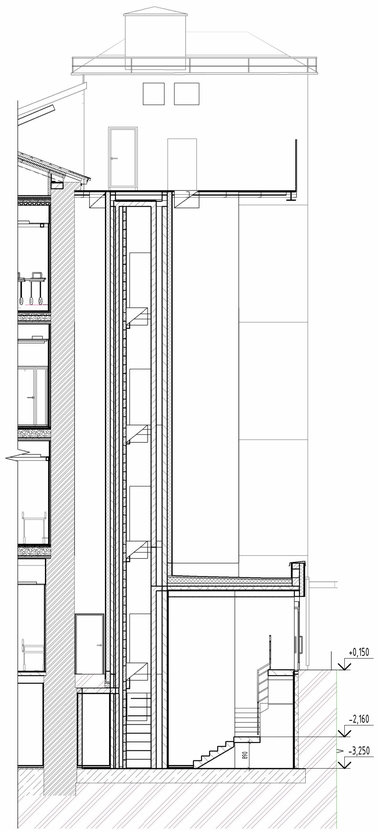


Разрез 2-2
(1 : 100)

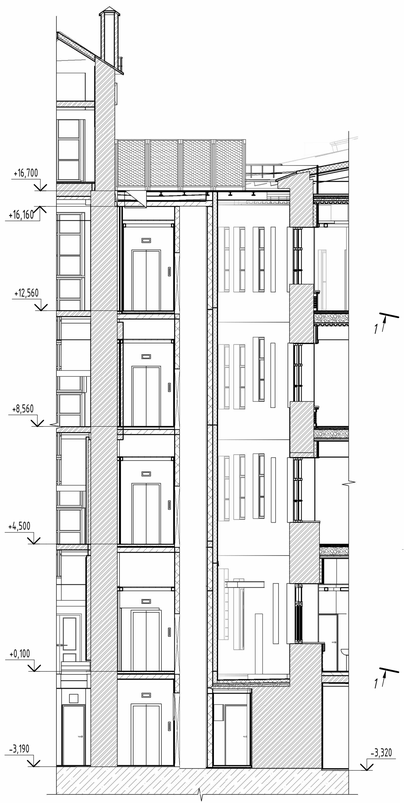


План пристройки в уровне -1 этажа
(1 : 100)

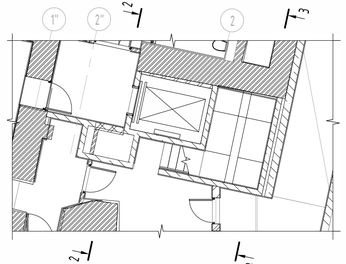


План пристройки в уровне 1 этажа
(1 : 100)

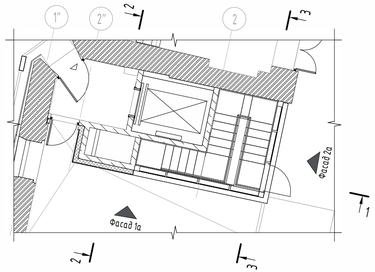


Разрез 3-3
(1 : 100)

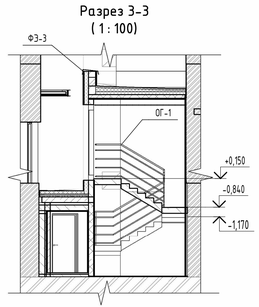


П_АР_План пристройки в уровне 2 этажа
(1 : 100)

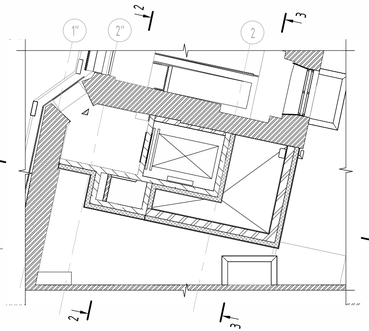

План пристройки в уровне 5 этажа
(1 : 100)

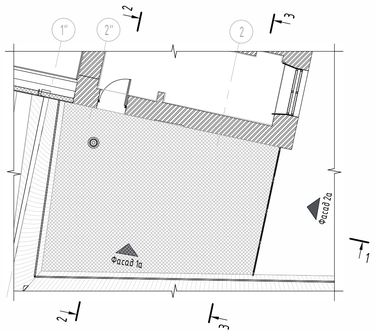

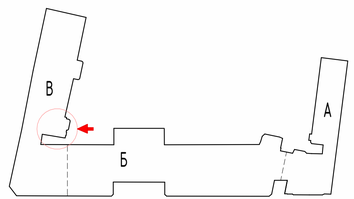

						765-09/15/ДСР-АР2
1	0	Нов.	387.21		31.08.21	Федеральное государственное бюджетное учреждение "Больница с поликлиникой" Управления делами президента Российской Федерации, по адресу: г. Москва, Романов пер., д.2/6, стр.2. Реконструкция (в режиме реставрации с приспособлением к современному использованию здания
Изм.	Кол.уч.	Лист	№док.	Подп.	Дата	
Разработал		Гальченко			07.22	Реконструкция. Корпус Б,В.
ГАП		Спивакова			07.22	
Нач.мастер.		Холодова			07.22	
Н.Контроль		Маяцкая			07.22	Пристройка. Фасад. Разрез
КГИП		Ивонин			07.22	

Стадия	Лист	Листов
П	14	

АО "МСУ-1"

Взам. инв. №

Подп. и дата

Инв. № подл.

Формат А3х3