
План демонтажа -1 этажа
(1 : 200)

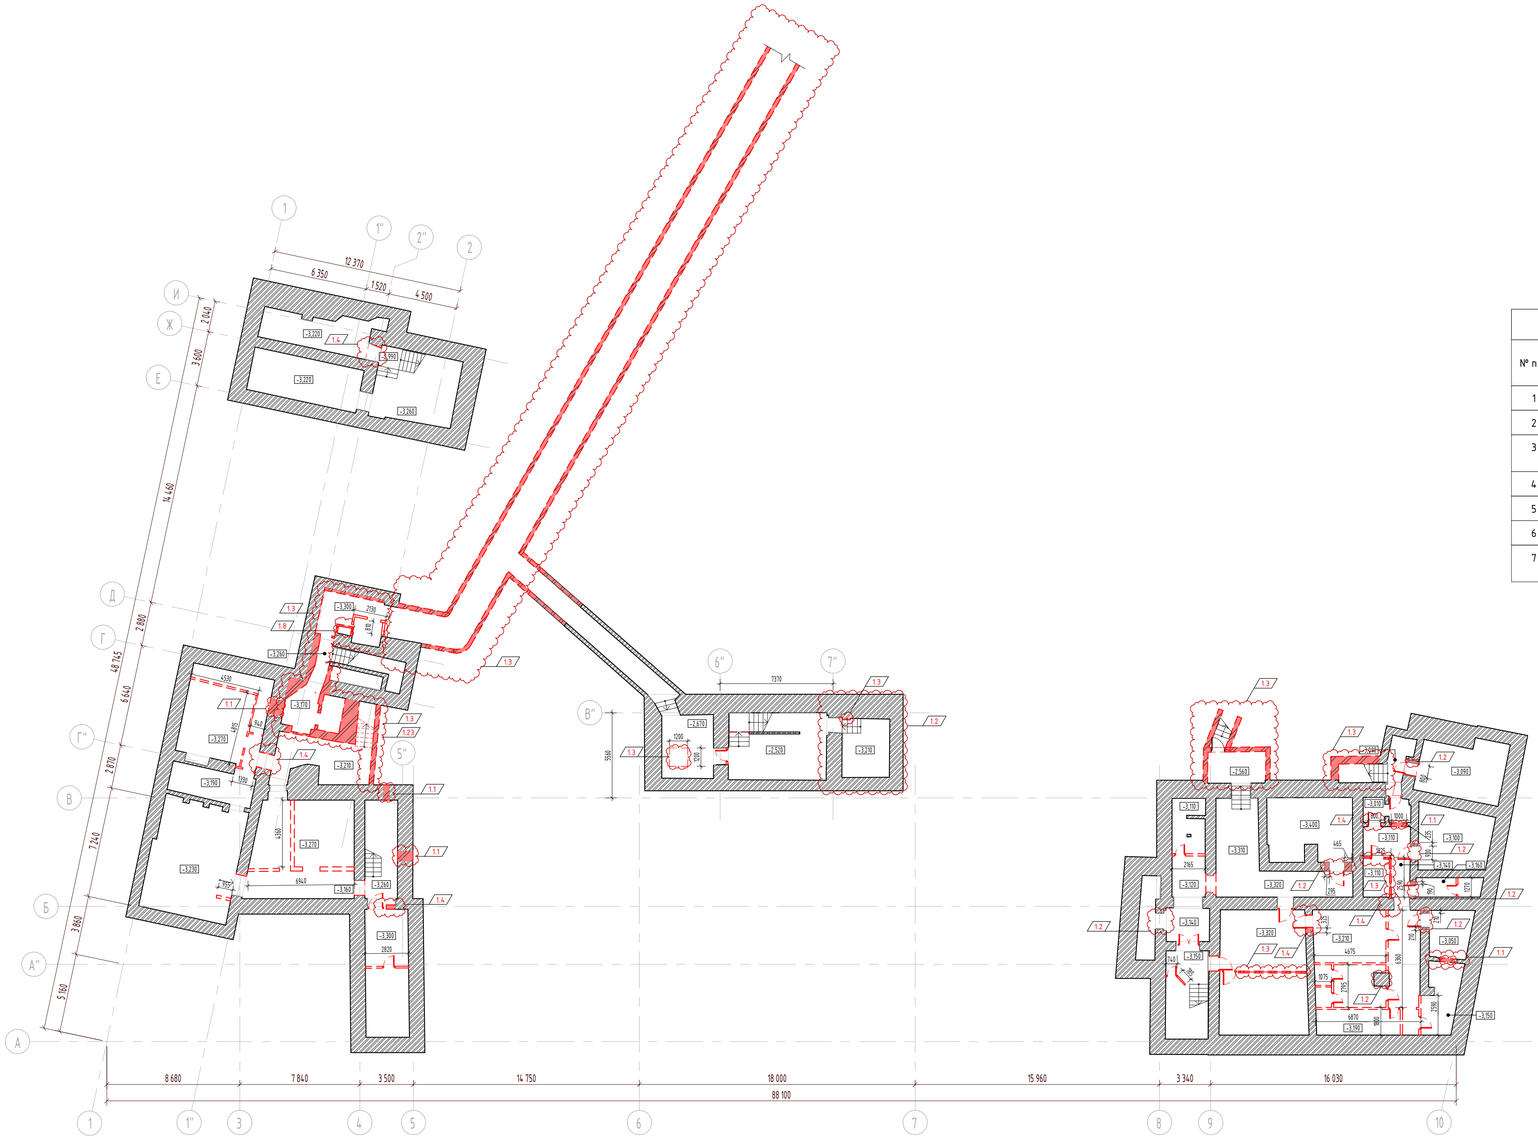

Демонтажные работы

№ п/п	Наименование	Ед. изм.	Кол-во	Примечание
1	Демонтаж кирпичных перегородок	м2	-	*
2	Пробивка проемов в кирпичных стенах толщиной до 900 мм	м2	-	*
3	Разборка деревянных заполнений дверных проемов	шт/ м2	26/ 46,8	На всем этаже
4	Разборка облицовки стен из керамических плиток - 40% стен	м2	542,3	
5	Отбивка штукатурки с поверхностей кирпичных стен - 100% стен	м2	1355,8	Везде, кроме ЛК-101, ЛК-105
6	Отбивка штукатурки с поверхностей потолков - 100%	м2	492,4	
7	Разборка покрытий полов: цементно-песчаной стяжки прим. толщ. 100 мм	м2	492,4	

* Объемы учтены в разделе КР

Условные обозначения:

- Существующие конструкции
- Демонтируемые кирпичные перегородки
- Пробивка проемов в кирпичных стенах
- Демонтируемые деревянные дверные блоки
- Демонтируемые деревянные оконные блоки

Цветовые обозначения:

- Выполненный демонтаж
- Выполненный демонтаж. Несоответствие ПД.
- Проектируемый демонтаж

						765-09/15/ДСР-АР2
1	31	Зам.	387.21		31.08.21	Федеральное государственное бюджетное учреждение "Больница с поликлиникой" Управления делами президента Российской Федерации, по адресу: г. Москва, Романов пер., д.2/6, стр.2. Реконструкция (в режиме реставрации с приспособлением к современному использованию здания
Изм.	Кол.уч.	Лист	№док.	Подп.	Дата	
Разработал		Гальченко			07.22	Реконструкция. Корпус Б,В.
ГАП		Спивакова			07.22	
Нач.мастер.		Холодова			07.22	
Н.Контроль		Маяцкая			07.22	План демонтажа -1 этажа
КГИП		Ивонин			07.22	

Стадия	Лист	Листов
П	3.2	

АО "МСУ-1"

Взам. инв. №

Подп. и дата

Инв. № подл.

Формат А1