Спецификация отделки и утепления вновь возводимых конструкций на кровле

Поз.	Описание	Ед.Изм.	Кол-во	Примечание
	Ограждающая конструкция в месте перепад высот			
	Оцинкованный стальной лист с полимерным покрытием, толщиной 0,6, RAL 7040 (справочно см. КР) Обрешетка – из шляпного профиля ПШ-40 по ГОСТ 8283-93 (справочно см. КР) Контробрешетка из шляпного профиля ПШ-55 по ГОСТ 8283-93 (справочно см. КР) Ветро-гидрозащита Tyvek Soft Диффузионная мембрана Утеплитель Rockwool типа Лайт Баттс – 200мм Швеллер №10 по ГОСТ 8240-97 (справочно см. КР) Пароизоляция Технониколь Зашивка 2 слоя ГКЛВО 2х12,5 с использованием потолочного профиля ПП60/27 с шагом 400мм по типу системы КНАУФ П131 (или аналог)	м²	11,38	
	Основание под слуховое окно на кровле			
1.22	Оцинкованный стальной лист с полимерным покрытием, толщиной 0,6, RAL 7040 (справочно см. КР) Обрешетка – из шляпного профиля ПШ-40 по ГОСТ 8283-93 (справочно см. КР) Контробрешетка из шляпного профиля ПШ-55 по ГОСТ 8283-93 (справочно см. КР) Ветро-гидрозащита Tyvek Soft Диффузионная мембрана Утеплитель Rockwool типа Лайт Баттс – 100мм Швеллер №10 по ГОСТ 8240-97 (справочно см. КР) Пароизоляция Технониколь Зашивка 2 слоя ГКЛВО 2х12,5 с использованием потолочного профиля ПП60/27 с шагом 400мм по типу системы КНАУФ П131 (или аналог)	м²	76,97	
	Основание под стакан на кровле			
	Оцинкованный стальной лист с полимерным покрытием, толщиной 0,6, RAL 7040 (справочно см. КР) Утеплитель Rockwool типа Лайт Баттс – 100мм Каркас, швеллер №10 по ГОСТ 8240-97 (справочно см. КР) Оцинкованный стальной лист с полимерным покрытием, толщиной 0,6 мм (справочно см. КР)	м²	26,04	
	Отделка внутренней стороны парапета			
	Очистить поверхность от пыли и других загрязнений, уменьшающих адгезию Грунтовка Ceresit CT17 – два слоя Штукатурка Ceresit CT24 – 10мм Грунтовка Ceresit CT16 – два слоя Окрашивание поверхности краской Ceresit CT44	м²	41,42	

Спецификация покрытия кровли

Поз.	Описание	Ед.Изм.	Кол-во	Примечание
	Покрытие кровли (Отметки карнизных свесов +17,700, +22,730. Отметки коньков +21,460, +25,470)			
	Оцинкованный стальной лист с полимерным покрытием, толщиной 0,6 мм, RAL 7040 (справочно см. КР) Обрешетка – из шляпного профиля ПШ-40 по ГОСТ 8283-93 (справочно см. КР) Контробрешетка из шляпного профиля ПШ-55 по ГОСТ 8283-93 (справочно см. КР) Ветро-гидрозащита Tyvek Soft Диффузионная мембрана Утеплитель Rockwool типа Лайт Баттс – 100мм Швеллер №10 по ГОСТ 8240-97 (справочно см. КР) Пароизоляционная пленка ТехноНИКОЛЬ Зашивка 2 слоя ГКЛВО 2х12,5 с использованием потолочного профиля ПП60/27 с шагом 400мм по типу системы КНАУФ П131 (или аналог)	м²	233,58	
	Оцинкованный стальной лист с полимерным покрытием, толщиной 0,6 мм, RAL 7040 (справочно см. КР) Обрешетка – из шляпного профиля ПШ-40 по ГОСТ 8283-93 (справочно см. КР) Контробрешетка из швеллеров №10 по ГОСТ 8240-97 и шляпного профиля ПШ-55 по ГОСТ 8283-93 с шагом 1 м (справочно см. КР) Ветро-гидрозащита Tyvek Soft Диффузионная мембрана Утеплитель Rockwool типа Лайт Баттс – 200мм Прогоны из швеллеров №10 по ГОСТ 8240-97 с шагом 1 м (справочно см. КР) Несущие конструкции крыши выполняются из двутавровых балок 12Б1, 20Б1, 25Б1, 30Б2 по СТО АСЧМ 20-93 (справочно см. КР) Пароизоляционная пленка ТехноНИКОЛЬ Зашивка 2 слоя ГКЛВО 2х12,5 с использованием потолочного профиля ПП60/27 с шагом 400мм по типу системы КНАУФ П131 (или аналог)	м²	1946,21	
	Покрытие кровли над выходом из подвала (+1,050)			
	Оцинкованный стальной лист с полимерным покрытием, толщиной 0,6 мм, RAL 7040 (справочно см. КР) Обрешетка – из шляпного профиля ПШ-40 по ГОСТ 8283-93 (справочно см. КР) Контробрешетка из шляпного профиля ПШ-55 по ГОСТ 8283-93 (справочно см. КР) Ветро-гидрозащита Tyvek Soft Диффузионная мембрана Утеплитель Rockwool типа Лайт Баттс – 100мм Швеллер №10 по ГОСТ 8240-97 (справочно см. КР) Пароизоляционная пленка ТехноНИКОЛЬ Зашивка 2 слоя ГКЛВО 2х12,5 с использованием потолочного профиля ПП60/27 с шагом 400мм по типу системы КНАУФ П131 (или аналог)	м²	25,11	
	Покрытие кровли слуховых окон (+19,800, +20,100)			
	Оцинкованный стальной лист с полимерным покрытием, толщиной 0,6 мм, RAL 7040 (справочно см. КР) Обрешетка – из шляпного профиля ПШ-40 по ГОСТ 8283-93 (справочно см. КР) Контробрешетка из шляпного профиля ПШ-55 по ГОСТ 8283-93 (справочно см. КР) Ветро-гидрозащита Tyvek Soft Диффузионная мембрана Утеплитель Rockwool типа Лайт Баттс – 100мм Швеллер №10 по ГОСТ 8240-97 (справочно см. КР) Пароизоляционная пленка ТехноНИКОЛЬ Зашивка 2 слоя ГКЛВО 2х12,5 с использованием потолочного профиля ПП60/27 с шагом 400мм по типу системы КНАУФ П131 (или аналог)	м²	56,91	
	Покрытие парапета (+13,380)			
1.23	Оцинкованный стальной лист с полимерным покрытием, толщиной 0,6 мм, RAL 7040 (справочно см. КР) Обрешетка – из шляпного профиля ПШ-40 по ГОСТ 8283-93 (l=101,5м.п) Контробрешетка из швеллеров №10 по ГОСТ 8240-97 и шляпного профиля ПШ-55 по ГОСТ 8283-93 с шагом 1 м (l-1,0м.п, всего 203 шт.) Ветро-гидрозащита Tyvek Soft Диффузионная мембрана	м²	111,44	

Спецификация кровельных ограждений

Марка	Описание	Ед.Изм.	Длина	Примечание
ОГк-1	Ограждение кровельное BORGE для фальцевой кровли	пог. м	169,36	

Спецификация люков выхода на кровлю

Поз.	Наименование	Ед.Изм.	Кол-во	Примечание
	Люк выхода на кровлю АЛЬТАИР 600х800мм	шт.	4	

Спецификация элементов зонта вентиляционной шахты

Поз.	Описание	Ед.Изм.	Кол-во	Примечание
	Колпак (дымник, вальмовый) из оцинкованной стали с полимерным покрытием толщиной 0,6 мм, RAL 7040, индивидуального изготовления по чертежам, размеры 1300х1300х500h. Производитель ООО ‰Железный Форт½	шт.	5	
	Сетка сварная оцинкованная 50х50х2,5 мм	м²	3,24	
	Ст. уголок 100х10 мм (ГОСТ 8509-03)	м	34,82	

Спецификация вентиляционных решеток


Поз.	Наименование	Размеры	Ед.Изм.	Кол-во	Примечание
	Оцинкованная сетка с ячейками 10х10х6. ГОСТ 2715-75	400х200(h)	шт.	1	
	Оцинкованная сетка с ячейками 10х10х6. ГОСТ 2715-75	500х200(h)	шт.	6	
	Наружные решетки АРН-С RAL7040. Производитель Арктос (или аналог).	700х200(h)	шт.	3	
	Оцинкованная сетка с ячейками 10х10х6. ГОСТ 2715-75	1000х550(h)	шт.	2	
	Оцинкованная сетка с ячейками 10х10х6. ГОСТ 2715-75	1000х650(h)	шт.	3	
	Оцинкованная сетка с ячейками 10х10х6. ГОСТ 2715-75	1200х650(h)	шт.	1	
	Оцинкованная сетка с ячейками 10х10х6. ГОСТ 2715-75	1300х700(h)	шт.	1	
	Оцинкованная сетка с ячейками 10х10х6. ГОСТ 2715-75	5900х550(h)	шт.	1	

Спецификация фасадных лестниц

Поз.	Наименование	Ед.Изм.	Длина	Примечание
	Лестница с площадкой для скатной кровли (производитель BORGE) (используется службой эксплуатации)	м	17,9	

Спецификация элементов фасадных лестниц

Поз.	Наименование	Кол-во, шт.	Вес, кг	Примечание
	Лестница с площадкой для скатной кровли (производитель BORGE) (используется службой эксплуатации)			
1	Секция пожарной лестницы BORGE, 800, 3м, оцинкованая	6	106,2	
2	Вертикальное ограждение пожарной лестницы BORGE (экран безопасности) h=900мм, У800 мм, оцинкованное	16	107,2	
3	Элемент жесткости ((для экрана безопасности) 2 шт на каждые 3 м)	36	7,2	
4	Стеновой кронштейн BORGE, для пожарной лестницы, 600мм, (4 шт. на каждые 3м) оцинкованный	24	16,08	
5	Площадка переходная BORGE с ободом 800*800, высота поручней L – 1200 мм, оцинкованная	1	32,5	

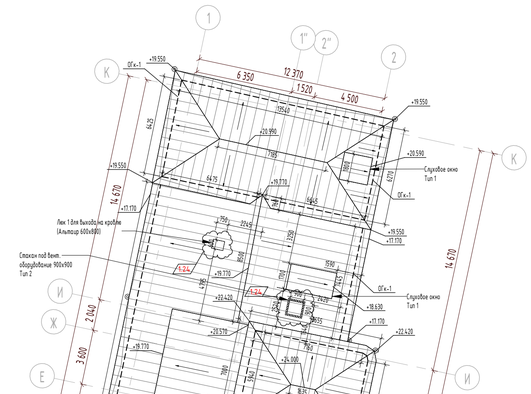

Спуски под Вент. оборудование 900х900 Тип 2

Слуховое окно Тип 1

Лестница с площадкой для скатной кровли (используется службой эксплуатации)

Вент. шахта 700х1100 Тип 2

Вент. шахта 700х700 Тип 2

Вент. шахта 600х600 Тип 2

Вент. шахта 700х600 Тип 2

Вент. шахта 900х900 Тип 2

Люк 1 для выхода на кровлю (Альтаир 600х800)

Отверстие под дымовой люк 1700х1500 (Люк см. разрез 08)

Водосточная воронка

Монтажный проем в кровле 1700х1500


Спуски под Вент. оборудование 900х900 Тип 2


Спуски под Вент. оборудование 900х900 Тип 3

ОГк-1

ОГк-2

План кровли
(1 : 200)

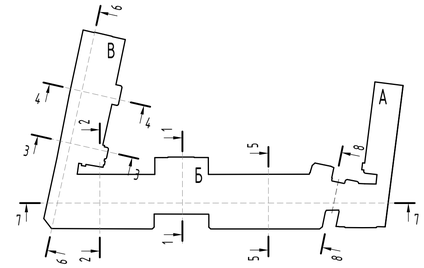

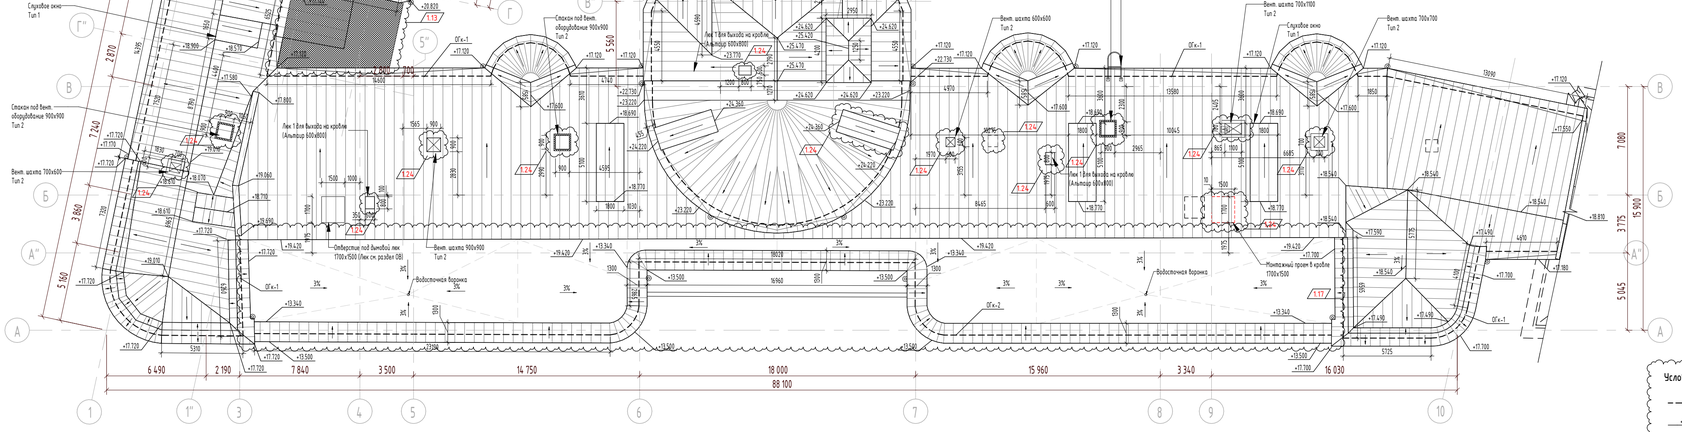

Условные обозначения:

- Ограждение кровли
- Отметка кровли
- Труба водосточная
- Люк 1 — Люк для выхода на кровлю "АЛЬТАИР" (EI-60)
- ЛМ — Лестница металлическая

						765-09/15/ДСР-АР2	
1	21	Зам.	387.21		31.08.21	Федеральное государственное бюджетное учреждение "Больница с поликлиникой" Управления делами президента Российской Федерации, по адресу: г. Москва, Романов пер., д.2/6, стр.2. Реконструкция (в режиме реставрации с приспособлением к современному использованию здания	
Изм.	Кол.уч.	Лист	№док.	Подп.	Дата		
Разработал		Гальченко			07.22	Реконструкция. Корпус Б,В.	Стадия: П; Лист: 9; Листов:
ГАП		Спивакова			07.22		
Нач.мастер.		Холодова			07.22		
Н.Контроль		Маяцкая			07.22	План кровли	АО "МСУ-1"
КГИП		Иванин			07.22		

Взам. инв. №

Подп. и дата

Инв. № подл.

Формат А1