Акционерное общество
«Монолитное Строительное Управление-1»

105066, г. Москва, ул. Ольховская д.49, тел/факс:(495)286-76-80, e-mail: info@mcy-1.ru.

Федеральное государственное бюджетное учреждение "Больница с поликлиникой" Управления делами Президента Российской Федерации, по адресу: г. Москва, Романов пер., д. 2/6, стр. 2. Реконструкция (в режиме реставрации с приспособлением к современному использованию) здания

Наименование объекта

ПРОЕКТНАЯ ДОКУМЕНТАЦИЯ

Вид документации

Раздел 3. Проект реставрации и приспособления
Подраздел 2. ПРОЕКТ ПРИСПОСОБЛЕНИЯ
Книга 6. Мероприятия по обеспечению доступа инвалидов

Наименование документа (раздела)

950-09/18/ДСР-МГН2

Шифр раздела

Том 10-2

Номер тома, части, книги (при наличии)

Изм.	№ Док.	Подп.	Дата
1	494-21		21.10.21
2	800-22		03.06.22

Москва, 2021

Акционерное общество
«Монолитное Строительное Управление-1»

105066, г. Москва, ул. Ольховская д.49, тел/факс:(495)286-76-80, e-mail: info@mcy-1.ru.

Заказчик: **ФГБУ «Управление заказчика строительства и реконструкции объектов федеральных государственных органов»**

Федеральное государственное бюджетное учреждение "Больница с поликлиникой" Управления делами Президента Российской Федерации, по адресу: г. Москва, Романов пер., д. 2/6, стр. 2. Реконструкция (в режиме реставрации с приспособлением к современному использованию) здания

Наименование объекта

ПРОЕКТНАЯ ДОКУМЕНТАЦИЯ

Вид документации

Раздел 3. Проект реставрации и приспособления
Подраздел 2. ПРОЕКТ ПРИСПОСОБЛЕНИЯ
Книга 6. Мероприятия по обеспечению доступа инвалидов

Наименование документа (раздела)

950-09/18/ДСР-МГН2

Шифр раздела

Том 10-2

Номер тома, части, книги (при наличии)

Директор по проектированию	Л.А. Воронкова
Заместитель директора по проектированию	О.Н. Терехина
ГИП	Ю.А. Ивонин

Москва, 2021

ООО «ППФ «Мастер»

Свидетельство №СД-0023-07122009-П-7701219682-9 от 13 августа 2015г.

Заказчик: ФГБУ «Дирекция по строительству и реконструкции объектов федеральных государственных органов» Управления делами Президента Российской Федерации

«Федеральное государственное бюджетное учреждение «Больница с поликлиникой» Управления делами Президента Российской Федерации, по адресу: г. Москва, Романов пер., д.2/6, стр.2. Реконструкция (в режиме реставрации с приспособлением к современному использованию) здания»

Объект культурного наследия регионального значения «Здание Кремлёвской больницы (в основе доходный дом Шереметевых, 1877-1902гг., архитектор Серебряков, А.Ф. Мейснер), 1929г., архитектор Н.В. Гофман-Пылаев», по адресу: г. Москва, Романов пер., д.2/6, стр.2 (часть).

НАУЧНО-ПРОЕКТНАЯ ДОКУМЕНТАЦИЯ
(для проведения работ по сохранению)

Раздел 3. Проект реставрации и приспособления

Подраздел 2. Проект приспособления

Книга 6. Мероприятия по обеспечению доступа инвалидов

765-09/15/ДСР-МГН2

Том 10-2

2017

ООО «ППФ «Мастер»

Свидетельство №СД-0023-07122009-П-7701219682-9 от 13 августа 2015г.

Заказчик: ФГБУ «Дирекция по строительству и реконструкции объектов федеральных государственных органов» Управления делами Президента Российской Федерации

«Федеральное государственное бюджетное учреждение «Больница с поликлиникой» Управления делами Президента Российской Федерации, по адресу: г. Москва, Романов пер., д.2/6, стр.2. Реконструкция (в режиме реставрации с приспособлением к современному использованию) здания»

Объект культурного наследия регионального значения «Здание Кремлёвской больницы (в основе доходный дом Шереметевых, 1877-1902гг., архитектор Серебряков, А.Ф. Мейснер), 1929г., архитектор Н.В. Гофман-Пылаев», по адресу: г. Москва, Романов пер., д.2/6, стр.2 (часть).

НАУЧНО-ПРОЕКТНАЯ ДОКУМЕНТАЦИЯ
(для проведения работ по сохранению)

Раздел 3. Проект реставрации и приспособления

Подраздел 2. Проект приспособления

Книга 6. Мероприятия по обеспечению доступа инвалидов

765-09/15/ДСР-МГН2

Том 10-2

Генеральный директор А.Б. Пономарёв

Главный инженер проекта А.В. Лобов

ОБЩЕСТВО С ОГРАНИЧЕННОЙ ОТВЕТСТВЕННОСТЬЮ

проектно-строительная компания
Перспектива

129344, г. Москва, ул. Искры, д.17«А», стр.3, т./ф: (495) 287-73-70, 287-73-71 e-mail: info@perspektiva-100.ru

Свидетельство 01-П №203 от 31 января 2012г.

Федеральное государственное бюджетное учреждение «Больница с поликлиникой» Управления делами Президента Российской Федерации, по адресу: г. Москва, Романов пер., д.2/6, стр. 2. Реконструкция здания (в режиме реставрации с приспособлением к современному использованию)

Объект культурного наследия регионального значения «Здание Кремлёвской больницы, (в основе доходный дом Шереметевых, 1877-1902гг., архитектор Серебряков, А.Ф. Мейснер), 1929г., архитектор Н.В. Гофман-Пылаев», по адресу: г.Москва, Романов пер., д.2/6, стр.2 (часть)

НАУЧНО - ПРОЕКТНАЯ ДОКУМЕНТАЦИЯ

(для проведения работ по сохранению)

Раздел 3 Проект реставрации и приспособления

Подраздел 2. Проект приспособления

Книга 6. Мероприятия по обеспечению доступа инвалидов

07-09-2015-МГН2

ТОМ 10-2

Главный инженер проекта **Д.В. Крылов**

2017

СОДЕРЖАНИЕ ТОМА

№	ОБОЗНАЧЕНИЕ	НАИМЕНОВАНИЕ	ПРИМЕЧАНИЕ
		Титульный лист	Стр. 1
	950-09/18/ДСР-МГН2 С	Содержание тома	Стр. 2
	950-09/18/ДСР-МГН2 ПЗ	Пояснительная записка	Стр.3-19
	950-09/18/ДСР-МГН2	**ГРАФИЧЕСКАЯ ЧАСТЬ**	
1	Лист 1	Схема планировочной организации земельного М1:500	Стр. 20
2	Лист 2	Схема движения МГН на 1 этаже. Блок Б, В	Стр. 21
3	Лист 3	Схема движения МГН на 2 этаже. Блок Б, В	Стр. 22
4	Лист 4	Схема движения МГН на 3 этаже. Блок Б, В	Стр. 23
5	Лист 5	Схема движения МГН на 4 этаже. Блок Б, В	Стр. 24
6	Лист 6	Ведомость изделий для навигации МГН.	Стр. 25

Изм.	Кол.уч	Лист	№док.	Подпись	Дата
2		Зам. все	800-22		03.06.22
1		Зам.	494-21		21.10.21

950-09/18/ДСР-МГН2 С

Нач.АПМ	Холодова		08.21
ГАП	Спивакова		08.21
ГИП	Ивонин		08.21

Содержание

Стадия	Лист	Листов
П	1	1

АО «МСУ-1»

Копировал:

Формат А4

Пояснительная записка:

1. Общие сведения

Без изменения в соответствии с положительное заключение государственной экспертизы № 497-17/ГГЭ-10842/05 от 10.05.2017)

Раздел проектной документации разработан на основании Задания на разработку раздела «Мероприятия по обеспечению доступа инвалидов», согласованного Департаментом труда и социальной защиты населения города Москвы.

Изменения в части количества палат и операционных.

Функциональное назначение объекта — оказание амбулаторно-поликлинической специализированной медицинской помощи по оказанию медицинской помощи лицам, занимающим государственные должности Российской Федерации (далее категория «А»), лицам, замещающим отдельные должности федеральной государственной гражданской службы (далее категория «Б»). Для этой цели в здании создаются группы помещений, формирующие поликлинику на 300 посещений в смену и больницу со стационаром круглосуточного пребывания на 13 коек и с одной малой операционной с палатой временного пребывания пациента после операции и манипуляционной.

Без изменения в соответствии с положительное заключение государственной экспертизы № 497-17/ГГЭ-10842/05 от 10.05.2017)

Здание состоит из центральной, западной и восточной частей.

Западная и центральная части здания являются объектом культурного наследия регионального значения. Восточная часть здания является исторически ценным градоформирующим объектом.

В настоящем томе рассматриваются мероприятия по обеспечению доступа инвалидов для части здания, которая является объектом культурного наследия регионального значения (центральная и западная части здания).

Число посетителей учреждения в смену составляет 300 человек. Количество МГН всех групп мобильности составляет 5% (15 чел.) от общего числа посетителей медицинского учреждения. Отсюда, принимаем, что МГН категории М4 составляет 25% от всех категорий мобильности и составляет 4-е человека.

Добавлено описание палатного отделения.

Палатное отделение предназначено для временного размещения пациентов. В обычном режиме работы в палатном отделении может присутствовать 1-2 пациента в обездвиженном состоянии, требующих для их перемещения помощи дежурного персонала. Остальные пациенты палатного отделения - групп мобильности М1-М3.

Без изменения в соответствии с положительное заключение государственной экспертизы № 497-17/ГГЭ-10842/05 от 10.05.2017)

В соответствии с Заданием на разработку раздела «Мероприятия по обеспечению доступа инвалидов» рабочие места для маломобильных групп населения в учреждении не предусмотрены.

2. Земельный участок

Без изменения в соответствии с положительное заключение государственной экспертизы № 497-17/ГГЭ-10842/05 от 10.05.2017)

Земельный участок, на котором размещен объект, расположен в Центральном административном округе г. Москвы района Арбат.

Изм.	Кол.у	Лист	№док.	Подпись	Дата
2		Зам. все	800-22		03.06.22
1		Зам.	494-21		21.10.21

950-09/18/ДСР-МГН2 ПЗ

Нач.АПМ	Холодова		08.21
ГАП	Спивакова		08.21
ГИП	Ивонин		08.21

Пояснительная записка.

Стадия	Лист	Листов
П	1	1

АО «МСУ-1»

Копировал:

Формат А4

Объект расположен не далее 150 м. от выхода со станции метро «Библиотека имени Ленина» и не далее 100 м. от остановки общественного транспорта маршрутов м2 и Н2. Также предусмотрены парковочные места для инвалидов по Романову переулку, ближайшее из которых находится не далее 30 м. от входа на территорию объекта.

Примечание: так как объект проектирования является ведомственным учреждением и приём специалистами осуществляется по предварительной записи, поэтому к приёму посетителей всех групп мобильности персонал учреждения готовится индивидуально. Например, алгоритм приёма посетителя категории мобильности М2, М3 или М4 следующий: во-первых, заблаговременно бронируется, предусмотренное проектом, специализированное парковочное место на территории объекта, во-вторых, назначается сотрудник учреждения для сопровождения посетителя от места парковки до кабинета врача и обратно.

Если же на конкретную дату парковочное место уже забронировано, то маломобильный посетитель может воспользоваться социальным такси, которое доставит его на специализированное парковочное место по Романову переулку, где его будет встречать для дальнейшего сопровождения назначенный в качестве сопровождающего сотрудник учреждения.

2.1. Входы и пути движения.

Без изменения в соответствии с положительное заключение государственной экспертизы № 497-17/ГГЭ-10842/05 от 10.05.2017)

На территорию объекта для посетителей предусмотрены следующие входы:

- Центральный вход с улицы Воздвиженка обеспечивает доступ посетителей групп мобильности М1, М2 и М3 непосредственно в здание;
- С улицы Воздвиженка через арку между корпусами центральной и восточной части здания в осях 10-11/А-В предусмотрен вход/въезд на территорию объекта для посетителей группы мобильности М4. Вход в здание в осях 7-7”/В”

Изменения – дополнено информацией:

- С Романова переулка предусмотрен дополнительный вход/въезд на территорию объекта для посетителей и пациентов, прибывающих на машине скорой помощи. Для удобства дополнительно предусмотрен уличный подъемник для МГН.

Без изменения в соответствии с положительное заключение государственной экспертизы № 497-17/ГГЭ-10842/05 от 10.05.2017)

Входы оборудованы табличкой с информацией об объекте, которая доступна для МГН, в том числе инвалидов-колясочников.

Ширина пешеходных путей составляет 1,5 м., а их продольный и поперечный уклон не превышает 5% и 2% соответственно.

Высота бордюров по краям пешеходных путей принята 0,06м.

Перепад высот бордюров вдоль озеленённых площадок, примыкающих к путям пешеходного движения, не превышает 0,025м.

Тактильные полосы, выполняющие предупредительную функцию, на покрытии пешеходных путей, размещены за 0,5 м до объекта информации или начала опасного участка, изменения направления движения, входа и т.п.

Покрытие пешеходных дорожек на территории объекта выполнено из тротуарной плитки. Толщина швов между плитками должна быть не более 0,015м.

Отсутствует перепад высот в местах съезда с пешеходного пути на проезжую часть.

Ребра дренажных решеток, находящиеся на путях движения МГН расположены перпендикулярно направлению движения и вплотную прилегают к поверхности.

2.2. Автостоянки для инвалидов

Без изменения в соответствии с положительное заключение государственной экспертизы № 497-17/ГГЭ-10842/05 от 10.05.2017)

На территории объекта предусмотрено 1 (одно) специализированное место для автотранспорта инвалида-колясочника габаритами 6,0х3,6м., которое размещено в пределах 50-ти метров от входа в здание. Специализированное место обозначено дорожной разметкой 1.24.3 (ГОСТ Р 51256-2011) и информационным знаком 6.4 «Место стоянки» со знаком дополнительной информации 8.17 «Инвалиды» (ГОСТ Р 52290-2004).

2.3. Благоустройство и места отдыха.

Без изменения в соответствии с положительное заключение государственной экспертизы № 497-17/ГГЭ-10842/05 от 10.05.2017)

На территории объекта на основных путях движения людей предусмотрены места отдыха, оборудованные скамьями и светильниками.

Скамейки со спинкой предусмотрены на обочине проходов и обозначены с помощью фактурной плитки на покрытии проходов.

Вокруг отдельно стоящего дерева, расположенного на пути движения, предусмотрена предупредительная конструкция – приствольная решётка.

3. Помещения и их элементы

Без изменения в соответствии с положительное заключение государственной экспертизы № 497-17/ГГЭ-10842/05 от 10.05.2017)

В здании обеспечены для МГН условия для безопасного осуществления необходимой ими деятельности как самостоятельно, так и при помощи сопровождающего, а также эвакуации в случае экстренной ситуации.

3.1. Входы.

Вход (с уровня земли) с улицы Воздвиженка (оси 6-7/А”), который обеспечивает доступ посетителей групп мобильности М1, М2 и М3. Входная дверь — деревянная двустворчатая со смотровыми панелями, заполненная ударопрочным стеклом. Ширина входной двери в свету составляет не менее 1800 мм.

- Крыльцо с навесом и пандусом в осях 7”-8/В” через которое предусмотрен доступ посетителей всех групп мобильности. Входная дверь — деревянная со смотровыми панелями, заполненная ударопрочным стеклом. Ширина входной двери в свету составляет не менее 1100 мм.

- Крыльцо с навесом в осях 1”-2/Е-И. Предусмотрен доступ посетителей групп мобильности М1, М2 и М3. Входная дверь — деревянная со смотровыми панелями, заполненная ударопрочным стеклом. Ширина входной двери в свету составляет не менее 1100 мм.

Поверхность покрытий входных площадок и тамбуров предусмотрена твёрдой и нескользящей при намокании.

Изменения – внесено уточнение:

- Крыльцо с навесом с Романова переулка в осях 1-2/К которое обеспечит дополнительный вход посетителей групп мобильности М1, М2, М3 и М4, прибывающих на машине скорой помощи. Входная дверь — деревянная со смотровыми панелями, заполненная ударопрочным стеклом. Ширина входной двери в свету составляет не менее 1100 мм.

3.2. Пути движения в здании.

3.2.1. Горизонтальные коммуникации.

Без изменения в соответствии с положительное заключение государственной экспертизы № 497-17/ГГЭ-10842/05 от 10.05.2017)

- Ширина пути движения (эвакуации) инвалида на кресле-коляске в коридорах в одном направлении составляет 1,50 м.
- Высота коридоров в свету по всей их длине и ширине составляет не менее 2,1 м.
- Участки пола на путях движения на расстоянии 0,6 м. перед дверными проёмами и входами на лестницы имеют контрастно окрашенную поверхность.
- Ширина дверных и открытых проёмов в стенах, а также выходах из помещений и коридоров на лестничную клетку составляет не менее 0,9 м.
- Двери на путях эвакуации имеют окраску, которая контрастирует со стеной.
- На путях движения МГН предусмотрены места отдыха и ожидания на 1-м, 2-м, 3-м и 4-м этажах.
- Двери, доступные для МГН, оснащены ручками П-образной формы.

3.2.2. Вертикальные коммуникации.

Изменения в части описания пандусов.

Лестницы и пандусы.

- При перепаде высот пола в здании предусмотрены лестницы и пандусы с уклоном 1:20 для посетителей категории мобильности М1-М4 и пандусы с уклоном 1:12 для устройства технологической связи помещений разного функционального назначения и не предусмотренные для движения МГН.

Без изменения в соответствии с положительное заключение государственной экспертизы № 497-17/ГГЭ-10842/05 от 10.05.2017)

- Ступени лестниц ровные, без выступов и с шероховатой поверхностью. Ребро ступени имеет закругление. Боковые края ступеней, не примыкающие к стенам, имеют бортики не менее 2см.
- Ширина марша лестниц:
- Для лестницы в осях 2”-2/ Е-И – не менее 1400 мм.
- Для лестницы в осях 2”-2/ Г-Д – не менее 900 мм. (См. СТУ п. 2.4.2).

Примечание:

Для посетителей категории мобильности М1 проектом обеспечены условия использования помещений здания для безопасного осуществления необходимой деятельности самостоятельно.

Для посетителей категории мобильности М2-М4 проектом обеспечены условия использования помещений здания для безопасного осуществления необходимой деятельности при помощи сопровождающего.

Достаточность ширины эвакуационных выходов, путей эвакуации, маршей и площадок лестничных клеток, выходов из лестничных клеток наружу, протяжённость путей эвакуации, подтверждается расчётами пожарного риска в томе 9.5 (шифр 950-09/18-ДСР-ПБ5).

Перед лестницами предусмотрены тактильные напольные указатели.

На верхней поверхности поручней перил предусмотрены рельефные обозначения этажей, а также предупредительные полосы об окончании перил.

Лифты.

Изменения в части назначения лифтов ЛФ-1 и ЛФ-3

Проектом в части здания, которая является объектом культурного наследия регионального значения, предусмотрен:

- пассажирский лифт Лф-1 (оси 2”-2/Е-И), позволяющий транспортировать посетителей категории мобильности М1-М3.
- пассажирский лифт Лф-3 (оси 2”-2/Г-Г”), который может быть использован пожарными подразделениями для эвакуации посетителей всех групп мобильности используя носилки. Выход из лифта осуществляется в лифтовой холл.

– пассажирский лифт Лф-4 (оси В-В′/7′-7), позволяющий транспортировать посетителей всех групп мобильности.

У каждой двери лифта предусмотрен тактильный указатель номера этажа. Напротив выхода из лифта на высоте 1,5м. указано цифровое обозначение номера этажа.

Пути эвакуации.

Без изменения в соответствии с положительное заключение государственной экспертизы № 497-17/ГГЭ-10842/05 от 10.05.2017)

- Ширина в свету участков эвакуационных путей, используемых МГН, составляет не менее 0,9 м.
- Ширина в свету коридоров, используемых для эвакуации МГН не менее 1,5 м.
- Внутри рассматриваемой части здания предусмотрены пандусы с продольным уклоном 1:20.

Изменения части местоположения зон безопасности

- Проектом предусмотрены 5 зон безопасности на этажах со 2-го по 4-й этаж. На втором этаже в осях1-1”/Е-Ж. На третьем этаже в осях 1-1”/Е-Ж и в осях 1-1”/Г-Г”. На четвертом этаже в осях 1-1”/Е-Д. 1-1”/ Г-Г”.

Зона безопасности расположены в отдельных помещениях.

Согласно п. 2.3.17 СТУ зоны безопасности выделены перегородками с пределом огнестойкости не менее EI(W) 60, перекрытия – REI 60, заполнение проёмов – противопожарное 1-го типа.

Суммарная площадь зон безопасности на каждом из этажей обеспечивает возможность размещения МГН из расчёта по 2,65 м на одного МГН группы мобильности М4 с сопровождающим.

Согласно п. 2.4.22 СТУ на путях эвакуации в коридорах допускается размещение оборудования для подъёма инвалидов, которое выступает из плоскости стен на высоте менее 2-х метров.

- На планах эвакуации обозначены места расположения зон безопасности.
- Зоны безопасности оснащены селекторной связью с постом охраны.
- Двери и стены зоны безопасности и пути движения к ним обозначены эвакуационным знаком Е 21 по ГОСТ Р 12.4.026.
- Верхние и нижние ступени каждого марша эвакуационных лестниц окрашены в контрастный цвет.
- Кромки ступеней на путях эвакуации окрашены краской, светящейся в темноте.

Примечание:

- Достаточность ширины эвакуационных выходов, путей эвакуации, маршей и площадок лестничных клеток, выходов из лестничных клеток наружу, протяжённость путей эвакуации, подтверждается расчётами пожарного риска в томе 9.1 (шифр №765-09/15-ДСР-ПБ1).

3.3. Санитарно-бытовые помещения.

Изменения в части расположения и количества санузлов для инвалидов (количество санузлов увеличено)

В рассматриваемой части здания на 1,2,3 и 4 этажах предусмотрен универсальный санузел для инвалидов.

У дверей санузла на высоте 1,35 м. предусмотрены специальные знаки (в т.ч. рельефные).

Кабина санузла оборудована системой тревожной сигнализации, которая обеспечивает связь с постом охраны.

Кабина санузла оборудована системой двусторонней связи с дежурным.

Снаружи помещения санузла над дверью предусмотрено устройство звуковой и визуальной аварийной сигнализации.

В кабине санузла предусмотрено аварийное освещение.

3.4. Аудиовизуальные информационные системы.

Без изменения в соответствии с положительное заключение государственной экспертизы № 497-17/ГГЭ-10842/05 от 10.05.2017)

- Системы средств информации и сигнализации об опасности, размещаемые в помещениях, предназначенных для инвалидов и на путях их движения, обеспечивают визуальную, звуковую и тактильную информацию с указанием направления движения и мест получения услуги.

Система средств информации зон и помещений, входных узлов и путей движения обеспечивает непрерывность информации, однозначное опознавание объектов и мест посещений.

Визуальная информация размещена на высоте 1,6 м.

В санузле, кабине лифта, лифтовых холлах и зонах безопасности предусмотрена система двусторонней связи, которая снабжена звуковыми и визуальными аварийными сигнальными устройствами. В данных помещениях предусмотрено аварийное освещение.

Информирующие обозначения помещений внутри здания дублируются тактильными знаками, которые размещаются рядом с дверью со стороны дверной ручки на высоте 1,3 м.

Входы в кабинеты врачей и процедурные оборудованы световыми сигнализаторами вызова пациентов.

Сравнение документации стадии П
(Положительное заключение государственной экспертизы № 497-17/ГГЭ-10842/05 от 10.05.2017) и откорректированной стадии П.

п/п	Изменения	Оси	До корректировки	После корректировки	Примечание
1	2	3	4	5	6
	Корректировка пояснительной записки раздела МГН2 в части: 1. Общие сведения		Число посетителей учреждения в смену составляет 300 человек (взрослых – 240, детей – 60).	Число посетителей учреждения в смену составляет 300 человек.	Пояснительная записка
	Корректировка пояснительной записки раздела МГН2 в части: 2.1. Входы и пути движения.		На территорию объекта для посетителей предусмотрены следующие входы: •Центральный вход с улицы Воздвиженка обеспечивает	На территорию объекта для посетителей предусмотрены следующие входы: - Центральный вход с улицы Воздвиженка обеспечивает доступ посетителей групп мобильности М1, М2 и	Пояснительная записка

			доступ посетителей групп мобильности М1, М2 и М3 непосредственно в здание; •Вход с улицы Воздвиженка в восточной части здания (оси А/11-12) обеспечивает доступ посетителей всех групп мобильности. Вход оборудован механическим подъёмником. •С Романова переулка предусмотрен вход/въезд на территорию объекта для посетителей группы мобильности М4 и пациентов прибывающих на машине скорой помощи.	М3 непосредственно в здание; - С улицы Воздвиженка через арку между корпусами центральной и восточной части здания в осях 10-11/А-В предусмотрен вход/въезд на территорию объекта для посетителей группы мобильности М4. Вход в здание в осях 7-7”/В” - С Романова переулка предусмотрен дополнительный вход/въезд на территорию объекта для посетителей группы мобильности М4 и пациентов, прибывающих на машине скорой помощи.	
	Корректировка пояснительной записки раздела МГН2 в части: 3.2.2. Вертикальные коммуникации. Лестницы и пандусы.		•При перепаде высот пола в здании предусмотрены лестницы, подъёмные устройства и пандусы инвентарные.	При перепаде высот пола в здании предусмотрены лестницы и пандусы с уклоном 1:20 для посетителей категории мобильности М1-М4 и пандусы с уклоном 1:12 для устройства технологической связи помещений разного функционального назначения и не предусмотренные для движения МГН.	Пояснительная записка
	Корректировка пояснительной записки раздела МГН2 в части:		− пассажирский лифт Лф-1 (оси Е-И/2′-2), который может быть	- пассажирский лифт Лф-1 (оси 2”-2/Е-И), позволяющий транспортировать	Пояснительная записка

Взам. инв. №

Подп. и дата

Инв. № подл.

Изм.	Кол.уч	Лист	№док.	Подпись	Дата

	3.2.2. Вертикальные коммуникации. Лифты		использован пожарными подразделениями для эвакуации посетителей всех групп мобильности используя носилки. Выход из лифта осуществляется в незадымляемую лестничную клетку типа Н2.	посетителей категории мобильности М1-М3. - пассажирский лифт Лф-3 (оси 2”-2/Г-Г”), который может быть использован пожарными подразделениями для эвакуации посетителей всех групп мобильности используя носилки. Выход из лифта осуществляется в лифтовой холл.	
	Корректировка пояснительной записки раздела МГН2 в части: 3.2.2. Подъемные платформы		Проектом предусмотрено устройство 4-е подъёмных платформ с наклонным переме-щением для посетителей категории мобильности М2-М4.	Исключено.	Пояснит ельная записка
	Корректировка пояснительной записки раздела МГН2 в части: 3.2.2. Пути эвакуации		Проектом предусмотрены по 2 зоны безопасности на этаже со 2-го по 4-й этаж в осях Е-И/1-2′ и Л/10-11. Зона безопасности в осях Е-И/1-2′ рассматривается как единый узел с выходом на лестничную клетку с лифтом Лф1, предназначенным для эвакуации инвалидов сотрудником пожарной охраны. Зона безопасности в осях А′-Б/10-11 сообщается с незадымляемой лестничной клеткой тип, а она в свою очередь сообщается с безопасной зоной в осях Л/12-13, которая размещена в	- Проектом предусмотрены по 5 зоны безопасности на этаже со 2-го по 4-й этаж. На втором этаже в осях1-1”/Е-Ж. На третьем этаже в осях 1-1”/Е-Ж и в осях 1-1”/Г-Г”. На четвертом этаже в осях 1-1”/Е-Д. 1-1”/ Г-Г”. Зона безопасности расположены в отдельных помещениях.	Пояснит ельная записка

			тамбуре лифта Лф7, служащего для эвакуации инвалидов сотрудником пожарной охраны.		
	Корректировка пояснительной записки раздела МГН2 в части: 3.3.Санитарно-бытовые помещения.		В рассматриваемой части здания предусмотрено 2 (два) санузла для инвалидов – на 1м и 2-м этажах в осях Б/4.	В рассматриваемой части здания на 1,2,3 и 4 этажах предусмотрен санузел для инвалидов.	Пояснительная записка
1	Корректировка Схемы движения МГН на 1 этаже. Блок Б, В в части пути движения МГН	В осях 2”-2/К		Изменен путь эвакуации МГН группы М4. Эвакуация с сопровождающим по пандусу с уклоном 1:12.	Схема движения МГН на 1 этаже. Блок Б, В
2	Корректировка Схемы движения МГН на 1 этаже. Блок Б, В в части пути движения МГН	В осях 1”-2”/К		Исключен подъемник для МГН.	Схема движения МГН на 1 этаже. Блок Б, В
1	Корректировка Схема движения МГН на 1 этаже. Блок Б, В в части пути движения МГН	В осях 2”-2/Е-И		Изменено назначение грузопассажирского лифта ЛФ-1, транспортировка посетителей категории мобильности М1-М3.	Схема движения МГН на 1 этаже. Блок Б, В
3	Корректировка Схемы движения МГН на 1 этаже. Блок Б, В в части навигации	В осях 2”-2/Е-И		Исключен знак навигации.	Схема движения МГН на 1 этаже. Блок Б, В
1	Корректировка Схемы движения МГН на 1 этаже. Блок Б, В в части пути движения МГН	В осях 2”-2/Г”-Г		Изменено назначение грузопассажирского лифта ЛФ-3, может быть использован пожарными подразделениями для эвакуации посетителей всех групп	Схема движения МГН на 1 этаже. Блок Б, В

				мобильности используя носилки.	
3	Корректировка Схемы движения МГН на 1 этаже. Блок Б, В в части навигации	В осях 3-4/Б-В		Добавлен знак навигации.	Схема движения МГН на 1 этаже. Блок Б, В
3	Корректировка Схемы движения МГН на 1 этаже. Блок Б, В в части навигации	В осях 6”-6/Б		Перенесен знак навигации.	Схема движения МГН на 1 этаже. Блок Б, В
5	Корректировка Схемы движения МГН на 1 этаже. Блок Б, В в части изменения планировочных решений и корректировки схемы движения МГН	В осях 7-8/А-В		Изменена планировка и функциональное назначение помещений, скорректирована схема движения МГН.	Схема движения МГН на 1 этаже. Блок Б, В
5	Корректировка Схемы движения МГН на 1 этаже. Блок Б, В в части изменения планировочных решений и корректировки схемы движения МГН	В осях 9-10/А-Б		Изменена планировка и функциональное назначение помещений, скорректирована схема движения МГН.	Схема движения МГН на 1 этаже. Блок Б, В
5	Корректировка Схемы движения МГН на 2 этаже. Блок Б, В в части изменения планировочных решений и корректировки	В осях 1-1”/И-К		Изменена планировка и функциональное назначение помещений, скорректирована схема движения МГН.	Схема движения МГН на 2 этаже. Блок Б, В

	схемы движения МГН				
5	Корректировка Схемы движения МГН на 2 этаже. Блок Б, В в части изменения планировочных решений и корректировки схемы движения МГН	В осях 1-2”/Е-И		Изменена планировка и функциональное назначение помещений, скорректирована схема движения МГН.	Схема движения МГН на 2 этаже. Блок Б, В
1	Корректировка Схема движения МГН на 2 этаже. Блок Б, В в части пути движения МГН	В осях 2”-2/Е-И		Изменено назначение грузопассажирского лифта ЛФ-1, транспортировка посетителей категории мобильности М1-М3.	Схема движения МГН на 2 этаже. Блок Б, В
3	Корректировка Схемы движения МГН на 2 этаже. Блок Б, В в части навигации	В осях 1-2”/Е-И		Исключен знак навигации.	Схема движения МГН на 2 этаже. Блок Б, В
1	Корректировка Схемы движения МГН на 2 этаже. Блок Б, В в части пути движения МГН	В осях 2”-2/Г”-Г		Изменено назначение грузопассажирского лифта ЛФ-3, может быть использован пожарными подразделениями для эвакуации посетителей всех групп мобильности используя носилки.	Схема движения МГН на 2 этаже. Блок Б, В
5	Корректировка Схемы движения МГН на 2 этаже. Блок Б, В в части изменения планировочных решений и корректировки схемы движения МГН	В осях 1-2”/Д-Е		Изменена планировка и функциональное назначение помещений, скорректирована схема движения МГН.	Схема движения МГН на 2 этаже. Блок Б, В

3	Корректировка Схемы движения МГН на 2 этаже. Блок Б, В в части навигации	В осях 1-2”/Д-Е		Исключен знак навигации.	Схема движения МГН на 2 этаже. Блок Б, В
5	Корректировка Схемы движения МГН на 2 этаже. Блок Б, В в части изменения планировочных решений и корректировки схемы движения МГН	В осях 1-2”/Г”-Г		Изменена планировка и функциональное назначение помещений, скорректирована схема движения МГН.	Схема движения МГН на 2 этаже. Блок Б, В
3	Корректировка Схемы движения МГН на 2 этаже. Блок Б, В в части навигации	В осях 1-2”/ Г”-Г		Исключен знак навигации.	Схема движения МГН на 2 этаже. Блок Б, В
3	Корректировка Схемы движения МГН на 2 этаже. Блок Б, В в части навигации	В осях 3-4/А”-Б		Добавлен знак навигации.	Схема движения МГН на 2 этаже. Блок Б, В
3	Корректировка Схемы движения МГН на 2 этаже. Блок Б, В в части навигации	В осях 7-8/Б-В		Добавлен знак навигации.	Схема движения МГН на 2 этаже. Блок Б, В
5	Корректировка Схемы движения МГН на 2 этаже. Блок Б, В в части изменения планировочных решений и корректировки	В осях –9-10/А-А”		Изменена планировка и функциональное назначение помещений, скорректирована схема движения МГН.	Схема движения МГН на 2 этаже. Блок Б, В

	схемы движения МГН				
3	Корректировка Схемы движения МГН на 2 этаже. Блок Б, В в части навигации	В осях – 9-10/А-А”		Исключен знак навигации.	Схема движения МГН на 2 этаже. Блок Б, В
2	Корректировка Схемы движения МГН на 2 этаже. Блок Б, В в части пути движения МГН	В осях 10/ А”-Б		Исключен подъемник для МГН.	Схема движения МГН на 2 этаже. Блок Б, В
3	Корректировка Схемы движения МГН на 2 этаже. Блок Б, В в части навигации	В осях 10/ А”-Б		Исключен знак навигации.	Схема движения МГН на 2 этаже. Блок Б, В
3	Корректировка Схемы движения МГН на 3 этаже. Блок Б, В в части навигации	В осях 1”-2”/К		Исключен знак навигации.	Схема движения МГН на 3 этаже. Блок Б, В
5	Корректировка Схемы движения МГН на 3 этаже. Блок Б, В в части изменения планировочных решений и корректировки схемы движения МГН	В осях – 1-1”/Е-Ж		Изменена планировка и функциональное назначение помещений, скорректирована схема движения МГН и навигация.	Схема движения МГН на 3 этаже. Блок Б, В
1	Корректировка Схема движения МГН на3 этаже. Блок Б, В в части пути движения МГН	В осях 2”-2/Е-И		Изменено назначение грузопассажирского лифта ЛФ-1, транспортировка посетителей категории мобильности М1-М3.	Схема движения МГН на 3 этаже. Блок Б, В

1	Корректировка Схемы движения МГН на 3 этаже. Блок Б, В в части пути движения МГН	В осях 2”-2/Г”-Г		Изменено назначение грузопассажирского лифта ЛФ-3, может быть использован пожарными подразделениями для эвакуации посетителей всех групп мобильности используя носилки.	Схема движения МГН на 3 этаже. Блок Б, В
5	Корректировка Схемы движения МГН на 3 этаже. Блок Б, В в части изменения планировочных решений и корректировки схемы движения МГН	В осях –1-1”/Г”-Г		Изменена планировка и функциональное назначение помещений, скорректирована схема движения МГН и навигация.	Схема движения МГН на 3 этаже. Блок Б, В
3	Корректировка Схемы движения МГН на 3 этаже. Блок Б, В в части навигации	В осях 1-1”/ А”-Б		Исключен знак навигации.	Схема движения МГН на 3 этаже. Блок Б, В
3	Корректировка Схемы движения МГН на 3 этаже. Блок Б, В в части навигации	В осях 1”-3/ А”-Б		Добавлен знак навигации.	Схема движения МГН на 3 этаже. Блок Б, В
5	Корректировка Схемы движения МГН на 3 этаже. Блок Б, В в части изменения планировочных решений и корректировки схемы движения МГН	В осях –5-6/Б-В		Изменена планировка и функциональное назначение помещений, скорректирована схема движения МГН и навигация.	Схема движения МГН на 3 этаже. Блок Б, В
5	Корректировка Схемы	В осях –7-8/Б-В		Изменена планировка и функциональное	Схема движени

	движения МГН на 3 этаже. Блок Б, В в части изменения планировочных решений и корректировки схемы движения МГН			назначение помещений, скорректирована схема движения МГН и навигация.	я МГН на 3 этаже. Блок Б, В
5	Корректировка Схемы движения МГН на 3 этаже. Блок Б, В в части изменения планировочных решений и корректировки схемы движения МГН	В осях – 9-10/А-Б		Изменена планировка и функциональное назначение помещений, скорректирована схема движения МГН и навигация.	Схема движения МГН на 3 этаже. Блок Б, В
2	Корректировка Схемы движения МГН на 3 этаже. Блок Б, В в части пути движения МГН	В осях 10/Б-В		Исключен подъемник для МГН.	Схема движения МГН на 3 этаже. Блок Б, В
3	Корректировка Схемы движения МГН на 3 этаже. Блок Б, В в части навигации	В осях 10/Б-В		Исключен знак навигации.	Схема движения МГН на 3 этаже. Блок Б, В
5	Корректировка Схемы движения МГН на 4 этаже. Блок Б, В в части изменения планировочных решений и корректировки схемы движения МГН	В осях – 1-1”/Е-Ж		Изменена планировка и функциональное назначение помещений, скорректирована схема движения МГН и навигация.	Схема движения МГН на 4 этаже. Блок Б, В

1	Корректировка Схема движения МГН на 4 этаже. Блок Б, В в части пути движения МГН	В осях 2”-2/Е-И		Изменено назначение грузопассажирского лифта ЛФ-1, транспортировка посетителей категории мобильности М1-М3.	Схема движения МГН на 4 этаже. Блок Б, В
1	Корректировка Схемы движения МГН на 4 этаже. Блок Б, В в части пути движения МГН	В осях 2”-2/Г”-Г		Изменено назначение грузопассажирского лифта ЛФ-3, может быть использован пожарными подразделениями для эвакуации посетителей всех групп мобильности используя носилки.	Схема движения МГН на 4 этаже. Блок Б, В
5	Корректировка Схемы движения МГН на 4 этаже. Блок Б, В в части изменения планировочных решений и корректировки схемы движения МГН	В осях – 1-1”/Г”-Г		Изменена планировка и функциональное назначение помещений, скорректирована схема движения МГН и навигация.	Схема движения МГН на 4 этаже. Блок Б, В
3	Корректировка Схемы движения МГН на 4 этаже. Блок Б, В в части навигации	В осях 1”/Г-Д		Добавлен знак навигации.	Схема движения МГН на 4 этаже. Блок Б, В
3	Корректировка Схемы движения МГН на 4 этаже. Блок Б, В в части навигации	В осях 1-1”/Б-В		Добавлен знак навигации.	Схема движения МГН на 4 этаже. Блок Б, В
3	Корректировка Схемы движения МГН на 4 этаже. Блок Б, В в части навигации	В осях 1-1”/Б-В		Исключен знак навигации.	Схема движения МГН на 4 этаже. Блок Б, В

3	Корректировка Схемы движения МГН на 4 этаже. Блок Б, В в части навигации	В осях 7”-7/В-В		Добавлен знак навигации.	Схема движения МГН на 4 этаже. Блок Б, В
5	Корректировка Схемы движения МГН на 4 этаже. Блок Б, В в части изменения планировочных решений и корректировки схемы движения МГН	В осях – 7-8/Б-В		Изменена планировка и функциональное назначение помещений, скорректирована схема движения МГН и навигация.	Схема движения МГН на 4 этаже. Блок Б, В
2	Корректировка Схемы движения МГН на 4 этаже. Блок Б, В в части пути движения МГН	В осях 10/Б-В		Исключен подъемник для МГН.	Схема движения МГН на 4 этаже. Блок Б, В
3	Корректировка Схемы движения МГН на 4 этаже. Блок Б, В в части навигации	В осях 10/Б-В		Исключен знак навигации.	Схема движения МГН на 4 этаже. Блок Б, В

Условные обозначения

	граница проектирования
1-28	граница земельного участка №РФ-77-4-53-3-74-2021-8069
	существующие здания и сооружения
	реконструируемые здания/ проектируемые сооружения
	подземная часть здания/ тоннель
	Проектируемые дорожные покрытия
	асфальтовое покрытие (дороги)
	асфальтовое покрытие (отмостка)
	контейнер для ТБО с навесом
	ворота автоматические
	Элементы озеленения
	газон
	Движение МГН по территории
	движение для МГН категорий М1-М3
	движение для МГН категорий М4
	пониженный бортовой камень
	Тактильные дорожные указатели - ГОСТ Р 52875-2007
	предупреждающие плиты (форма рифления с квадратными рифами и продольными)
	Прочие обозначения
1.7%	уклон дорог

Ведомость используемых дорожных знаков, тактильных дорожных указателей и информационных стендов и других технических средств для обеспечения безопасности движения МГН по территории

поз.	Вид	Наименование	Ед. изм	Кол-во
1		Тактильная дорожная плита предупреждающего назначения (ГОСТ Р 52875-2007)		
		Тактильная плитка параллельный продольный риф 500х500	шт	8
		Тактильная плитка риф типа усеченных конусов, расположенных в линейном порядке 500х500	шт	8



						765-09/15/ДСР
						Федеральное государственное бюджетное учреждение "Больница с поликлиникой" Управления делами Президента Российской Федерации, по адресу: г. Москва, Романов пер., д. 2/6, стр. 2. Реконструкция (в режиме реставрации с приспособлением к современному использованию) здания
Изм.	Кол.уч.	Лист	№ док.	Подпись	Дата	
Разраб.		Топильская			03.22	Федеральное государственное бюджетное учреждение "Больница с поликлиникой" Управления делами Президента Российской Федерации
Разраб.						
Проверил		Топильская			03.22	
ГАП		Спивакова			03.22	Схема планировочной организации земельного участка с указанием путей перемещения МГН М 1:500
Н.контр.						

Стадия	Лист	Листов
П	1	6

АО "МСУ-1"

Согласовано

Взамен инв. №

Подп. и дата

Инв. № подл.

Схема движения МГН на 1 этаже. Блок Б, В
(1 : 200)


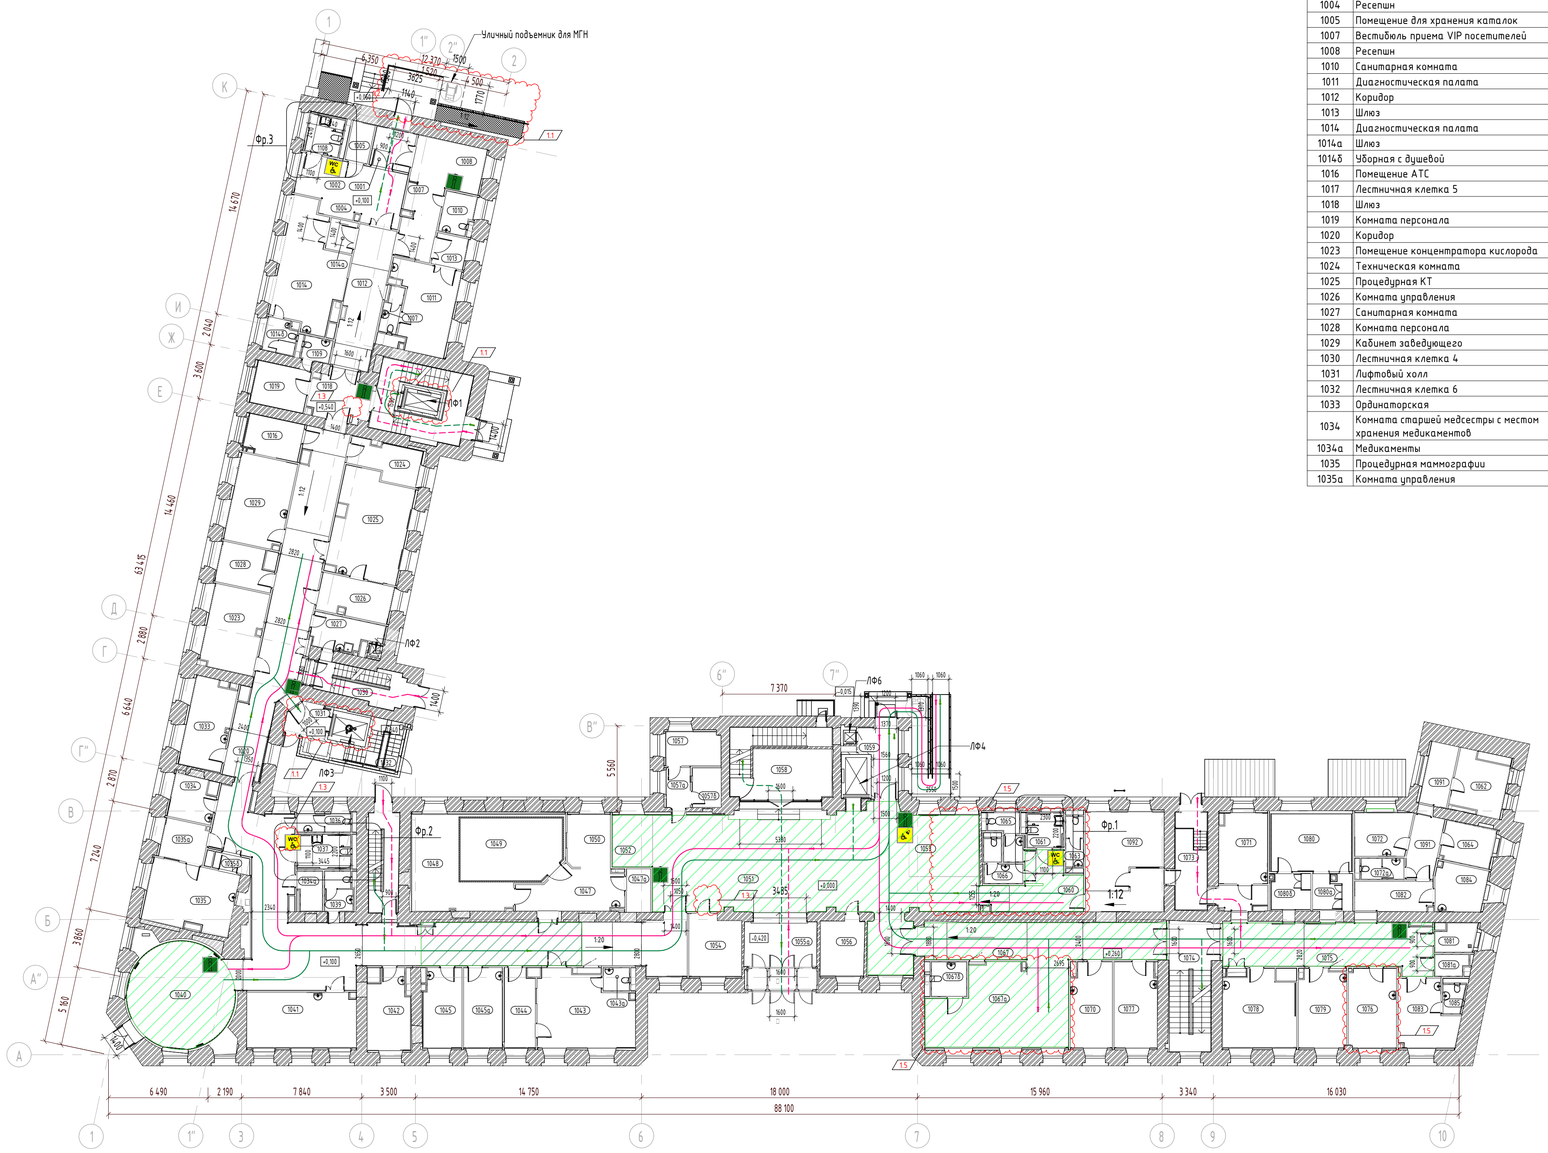

Уличный подъемник для МГН
ЛФ1
ЛФ2
ЛФ3
ЛФ4
ЛФ6
Фр.1
Фр.2
Фр.3
1:12
1:20
1:15
1:10
1:3
1:7
1:5
1:12
1:2
1:3
1:3
1:5
1:5
1:5

Схема движения МГН на 2 этаже. Блок Б, В
(1 : 200)

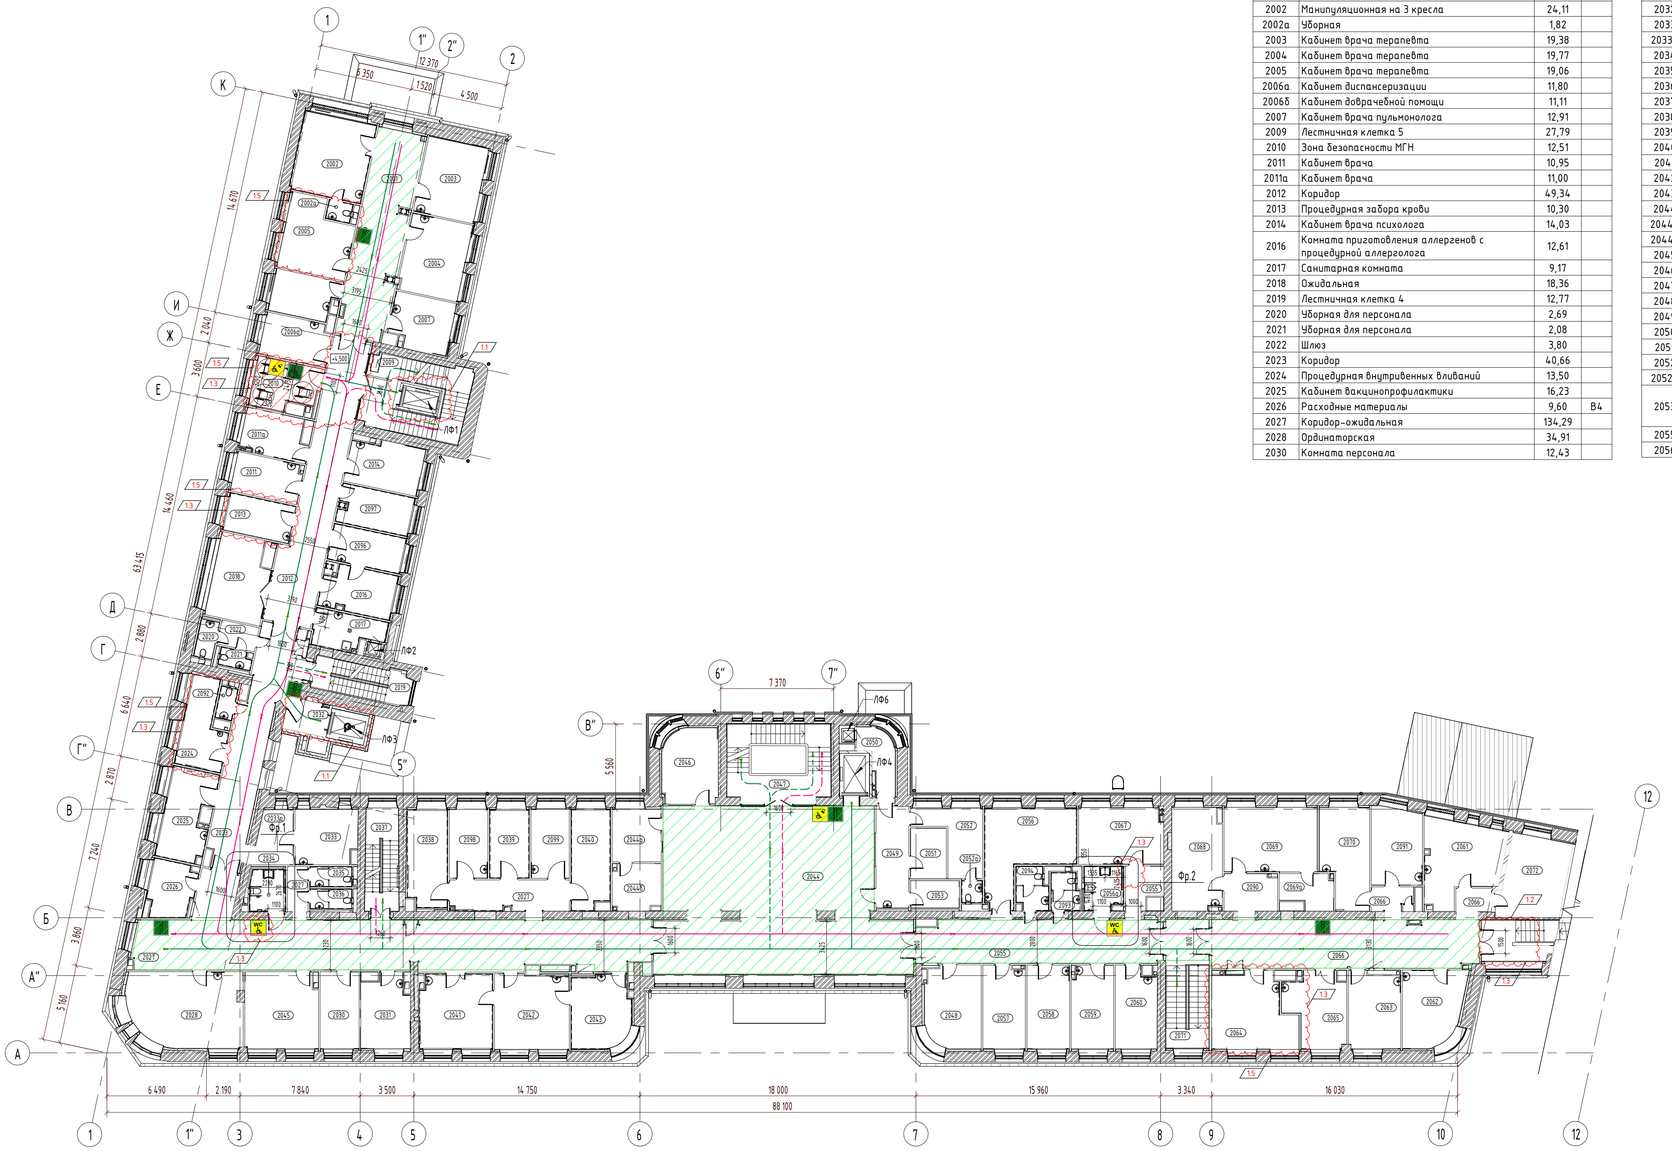

Экспликация помещений

№ пом.	Наименование	Площадь	Кат. пом.
2001	Коридор-ожидальная	42,31	
2002	Манипуляционная на 3 кресла	24,11	
2002а	Уборная	1,82	
2003	Кабинет врача терапевта	19,38	
2004	Кабинет врача терапевта	19,77	
2005	Кабинет врача терапевта	19,06	
2006а	Кабинет диспансеризации	11,80	
2006б	Кабинет доврачебной помощи	11,11	
2007	Кабинет врача пульмонолога	12,91	
2009	Лестничная клетка 5	27,79	
2010	Зона безопасности МГН	12,51	
2011	Кабинет врача	10,95	
2011а	Кабинет врача	11,00	
2012	Коридор	49,34	
2013	Процедурная забора крови	10,30	
2014	Кабинет врача психолога	14,03	
2016	Комната приготовления аллергенов с процедурной аллерголога	12,61	
2017	Санитарная комната	9,17	
2018	Ожидальная	18,36	
2019	Лестничная клетка 4	12,77	
2020	Уборная для персонала	2,69	
2021	Уборная для персонала	2,08	
2022	Шлюз	3,80	
2023	Коридор	40,66	
2024	Процедурная внутривенных вливаний	13,50	
2025	Кабинет вакцинопрофилактики	16,23	
2026	Расходные материалы	9,60	В4
2027	Коридор-ожидальная	134,29	
2028	Ординаторская	34,91	
2030	Комната персонала	12,43	

Экспликация помещений

№ пом.	Наименование	Площадь	Кат. пом.
2031	Кабинет врача невролога	14,33	
2032	Тамбур-шлюз	5,19	
2033	Кабинет врача-психиатра/нарколога	13,82	
2033а	Ожидальная	8,05	
2034	Уборная для МГН	5,97	
2035	Уборная для посетителей	3,32	
2036	Уборная для посетителей	3,29	
2037	Лестничная клетка 3	14,56	
2038	Процедурная при кабинете косметолога	15,80	
2039	Процедурная при кабинете косметолога	10,93	
2040	Процедурная при кабинете косметолога	15,53	
2041	Процедурная дерматолога	22,27	
2042	Кабинет дерматолога	23,07	
2043	Процедурная дерматолога	17,22	
2044	Холл-рекреация	158,56	
2044а	Регистратура	10,62	
2044б	Картохранилище	9,06	В4
2045	Кабинет врачебного консилиума	23,16	
2046	Кабинет выписки больничных листов	17,02	
2047	Лестничная клетка 1	32,02	
2048	Кабинет заведующего отделением	18,72	
2049	Аптечный киоск	13,79	
2050	Помещение выгрузки лекарственных средств	7,22	В4
2051	Помещение хранения лекарственных средств	7,50	В4
2052	Кабинет сотрудников	12,85	
2052а	Уборная	1,77	
2053	Помещение хранения ядовитых, сильнодействующих, психотропных, наркотических средств	5,46	В4
2055	Коридор-ожидальная	50,31	
2056	Кабинет иглорефлексотерапии	26,63	


Экспликация помещений

№ пом.	Наименование	Площадь	Кат. пом.
2056а	Уборная для МГН	6,74	
2057	Кабинет старшей сестры с местом для хранения медикаментов	14,50	
2058	Кабинет дуплексного сканирования	14,76	
2059	Кабинет УЗИ	14,47	
2060	Кабинет УЗИ	13,64	
2061	Кабинет ФВД с нагрузочными пробами	23,82	
2062	Кабинет ЭКГ	18,50	
2063	Кабинет ЭЭГ	16,21	
2064	Кабинет врача отоларинголога с аудиометрической кабиной	24,06	
2065	Кабинет Эхо-КГ	16,85	
2066	Коридор	60,83	
2067	Кабинет врача нефролога	19,63	
2068	Кабинет врача офтальмолога	21,00	
2069	Кабинет врача офтальмолога	24,99	
2069а	Темная комната	7,17	
2070	Кабинет врача эндокринолога	19,04	
2071	Лестничная клетка 2	23,35	
2072	Кладовая расходных материалов	21,37	В3
2090	Ожидальная	8,11	
2091	Кабинет врача кардиолога	16,16	
2092	Уборная для персонала	2,12	
2093	Уборная для посетителей	4,13	
2094	Уборная для посетителей	5,14	
2095	Лестничная клетка	12,06	
2096	Кабинет врача аллерголога	10,83	
2097	Кабинет врача невролога	11,40	
2098	Кабинет врача-косметолога	10,87	
2099	Кабинет врача-косметолога	10,94	


Условные обозначения:

- Пути движения населения мобильной группы всех категорий
- Пути эвакуации населения мобильной группы всех категорий
- Пути движения населения мобильной группы категори М1-М3
- Пути эвакуации населения мобильной группы категории М1-М3
- Санузел МГН
- Кнопка связи с диспетчером
- Зона безопасности МГН
- Информационный стенд для МГН (тактильная карта этажа)
- Зоны ожидания, которые могут использоваться для МГН
- Пожаробезопасные зоны

Фрагмент плана 1. Уборная для МГН
(1 : 50)

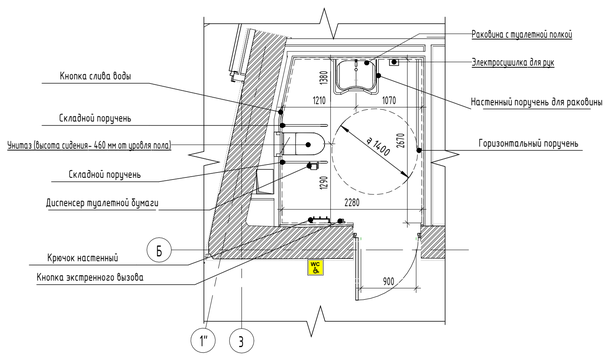

Фрагмент плана 2. Уборная для МГН
(1 : 50)

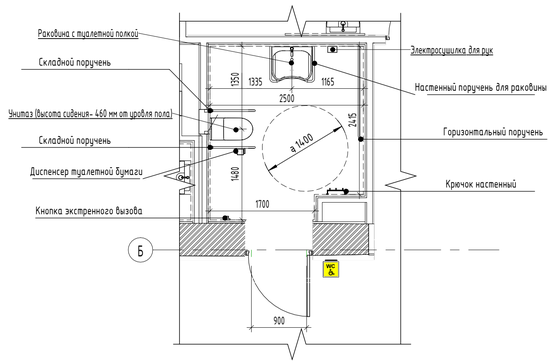

						765-09/15/ДСР-МГН2	
						Федеральное государственное бюджетное учреждение "Больница с поликлиникой" Управления делами президента Российской Федерации, по адресу: г. Москва, Романов пер., д.2/6, стр.2. Реконструкция (в режиме реставрации с приспособлением к современному использованию) здания	
1	15	Зам.	494-21		21.10.21		
Изм.	Кол.уч.	Лист	№док.	Подп.	Дата		
Разработал		Тищенко			03.22	Мероприятия по обеспечению доступа инвалидов. Корпус Б,В.	Стадия: П; Лист: 3; Листов: 6
ГАП		Спивакова			03.22		
Нач.мастер.		Холодова			03.22		
Н.Контроль		Маяцкая			03.22	Схема движения МГН на 2 этаже. Блок Б, В	АО "МСУ-1"
КГИП		Иванин			03.22		


Взам. инв. №

Подп. и дата

Инв. № подл.

Формат А1

Схема движения МГН на 3 этаже. Блок Б, В
(1 : 200)

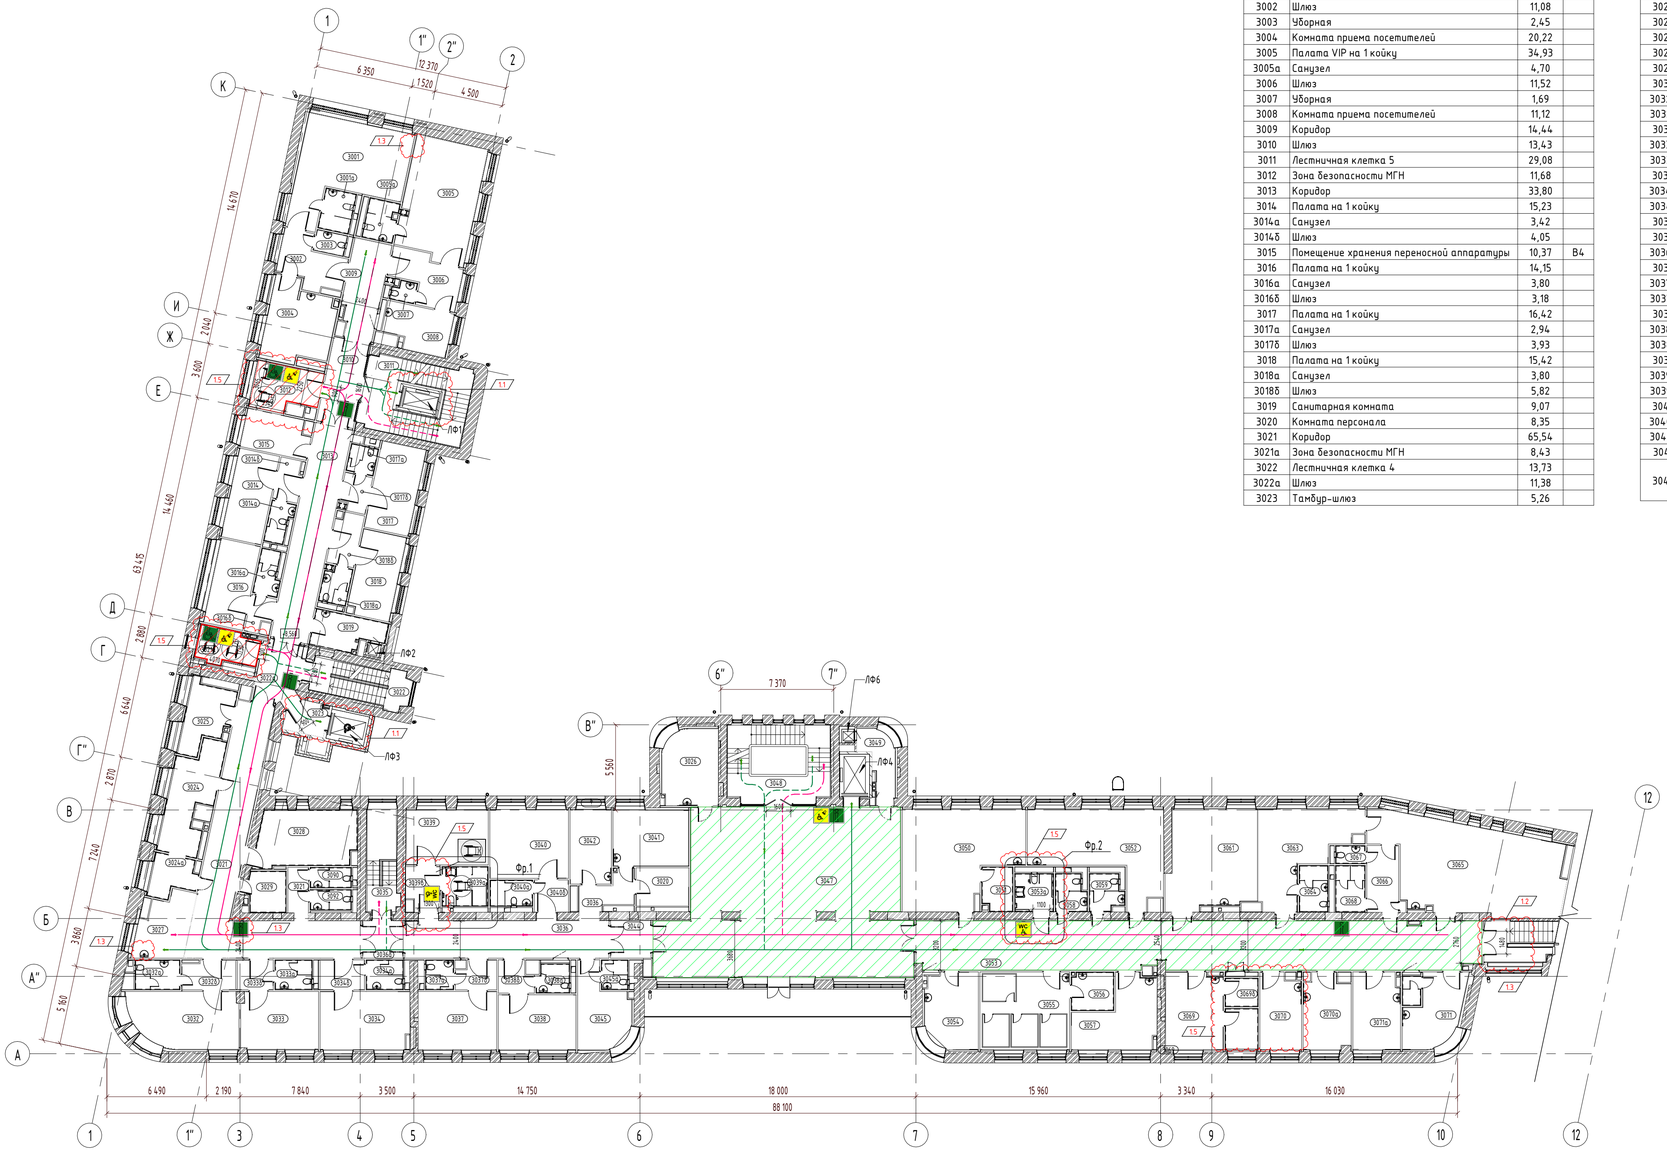

Экспликация помещений

№ пом.	Наименование	Площадь	Кат. пом.
3001	Палата VIP на 1 койку	36,77	
3001а	Санузел	4,99	
3002	Шлюз	11,08	
3003	Уборная	2,45	
3004	Комната приема посетителей	20,22	
3005	Палата VIP на 1 койку	34,93	
3005а	Санузел	4,70	
3006	Шлюз	11,52	
3007	Уборная	1,69	
3008	Комната приема посетителей	11,12	
3009	Коридор	14,44	
3010	Шлюз	13,43	
3011	Лестничная клетка 5	29,08	
3012	Зона безопасности МГН	11,68	
3013	Коридор	33,80	
3014	Палата на 1 койку	15,23	
3014а	Санузел	3,42	
3014б	Шлюз	4,05	
3015	Помещение хранения переносной аппаратуры	10,37	В4
3016	Палата на 1 койку	14,15	
3016а	Санузел	3,80	
3016б	Шлюз	3,18	
3017	Палата на 1 койку	16,42	
3017а	Санузел	2,94	
3017б	Шлюз	3,93	
3018	Палата на 1 койку	15,42	
3018а	Санузел	3,80	
3018б	Шлюз	5,82	
3019	Санитарная комната	9,07	
3020	Комната персонала	8,35	
3021	Коридор	65,54	
3021а	Зона безопасности МГН	8,43	
3022	Лестничная клетка 4	13,73	
3022а	Шлюз	11,38	
3023	Тамбур-шлюз	5,26	


Экспликация помещений

№ пом.	Наименование	Площадь	Кат. пом.
3024	Буфетная	18,00	
3024а	Моечная	6,56	
3025	Процедурная	11,15	
3026	Помещение сестры-хозяйки	17,30	
3027	Пост дежурной медсестры	12,98	
3028	Перевязочная	22,43	
3029	Расходные материалы	6,15	В4
3032	Палата на 1 койку	24,87	
3032а	Санузел	5,25	
3032б	Шлюз	6,35	
3033	Палата на 1 койку	18,54	
3033а	Санузел	4,32	
3033б	Шлюз	4,39	
3034	Палата на 1 койку	21,48	
3034а	Санузел	4,31	
3034б	Шлюз	5,45	
3035	Лестничная клетка 3	12,98	
3036	Коридор	38,06	
3036а	Шлюз	6,24	
3037	Палата на 1 койку	19,15	
3037а	Санузел	3,22	
3037б	Шлюз	4,57	
3038	Палата на 1 койку	17,80	
3038а	Санузел	3,59	
3038б	Шлюз	4,24	
3039	Палата на 1 койку	18,70	
3039а	Санузел	7,30	
3039б	Шлюз	6,04	
3040	Палата на 1 койку	22,45	
3040а	Санузел	4,35	
3040б	Шлюз	4,47	
3041	Ординаторская	17,67	
3042	Кабинет старшей сестры с помещением хранения расходных материалов и лекарственных средств	12,70	В4


Экспликация помещений

№ пом.	Наименование	Площадь	Кат. пом.
3044	Шлюз	6,24	
3045	Кабинет заведующего	15,23	
3045а	Санузел	3,05	
3047	Холл-рекреация	161,17	
3048	Лестничная клетка 1	33,49	
3049	Кладовая	7,72	В4
3050	Зал реабилитации	43,59	
3051	Инвентарная	5,23	В4
3052	Зал реабилитации	37,84	
3053	Коридор-овидальная	116,21	
3053а	Уборная для МГН	5,86	
3054	Кабинет врача-заведующего отделением	16,33	
3055	Кабинет электролечения (на 4 кушетки)	29,17	
3056	Помещение обработки прокладок	6,39	В4
3057	Кабинет массажа	19,59	
3058	Уборная для посетителей	4,33	
3059	Уборная для посетителей	4,58	
3061	Зал индивидуальных занятий ЛФК	36,14	
3063	Зал индивидуальных занятий ЛФК	28,47	
3064	Помещение для переодевания с санузлом	5,27	
3065	Зал групповых занятий ЛФК	63,38	
3066	Помещение для переодевания	8,77	
3067	Уборная	2,01	
3068	Душевая	5,42	
3069	Кабинет индивидуальных ингаляций	18,36	
3069а	Моечная	5,36	
3069б	Компрессорная	3,66	В4
3070	Кабинет массажа	12,68	
3070а	Кабинет массажа	14,20	
3071	Кабинет массажа	15,27	
3071а	Кабинет массажа	15,02	
3071б	Душевая	2,07	
3090	Уборная для персонала	3,22	
3091	Лестничная клетка	11,12	
3092	Уборная для персонала	3,22	

Фрагмент плана 1. Уборная для МГН
(1 : 50)

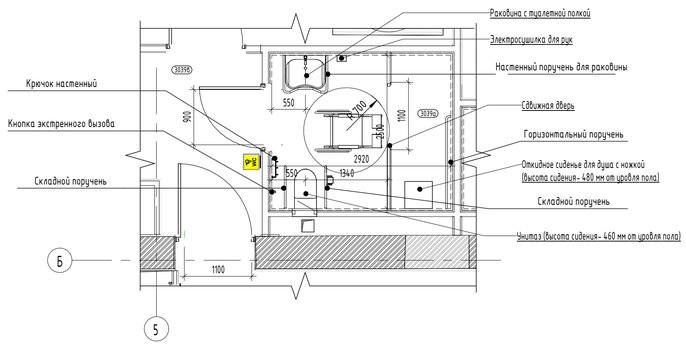

Фрагмент плана 2. Уборная для МГН
(1 : 50)

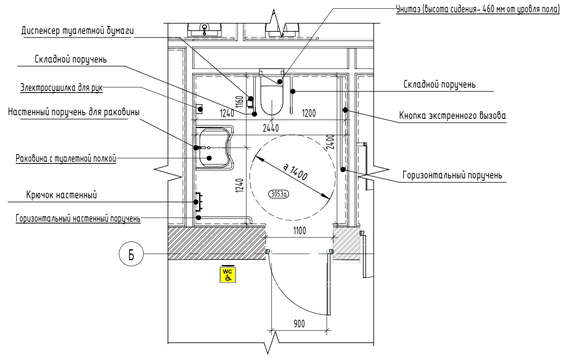

Условные обозначения:

- Пути движения населения мобильной группы всех категорий
- Пути эвакуации населения мобильной группы всех категорий
- Пути движения населения мобильной группы категории М1-М3
- Пути эвакуации населения мобильной группы категории М1-М3
- Санузел МГН
- Кнопка связи с диспетчером
- Зона безопасности МГН
- Информационный стенд для МГН (тактильная карта этажа)
- Зоны ожидания, которые могут использоваться для МГН
- Пожаробезопасные зоны

						765-09/15/ДСР-МГН2
1	12	Зам.	494-21		21.10.21	Федеральное государственное бюджетное учреждение "Больница с поликлиникой" Управления делами президента Российской Федерации, по адресу: г. Москва, Романов пер., д.2/6, стр.2. Реконструкция (в режиме реставрации с приспособлением к современному использованию) здания
Изм.	Кол.уч.	Лист	№док.	Подп.	Дата	
Разработал		Тищенко			03.22	Мероприятия по обеспечению доступа инвалидов. Корпус Б,В.
ГАП		Спивакова			03.22	
Нач.мастер.		Холодова			03.22	
Н.Контроль		Маяцкая			03.22	Схема движения МГН на 3 этаже. Блок Б, В
КГИП		Иванин			03.22	


Стадия	Лист	Листов
П	4	6

АО "МСУ-1"


Взам. инв. №
Подп. и дата
Инв. № подл.

Формат А1

Схема движения МГН на 4 этаже. Блок Б, В
(1 : 200)

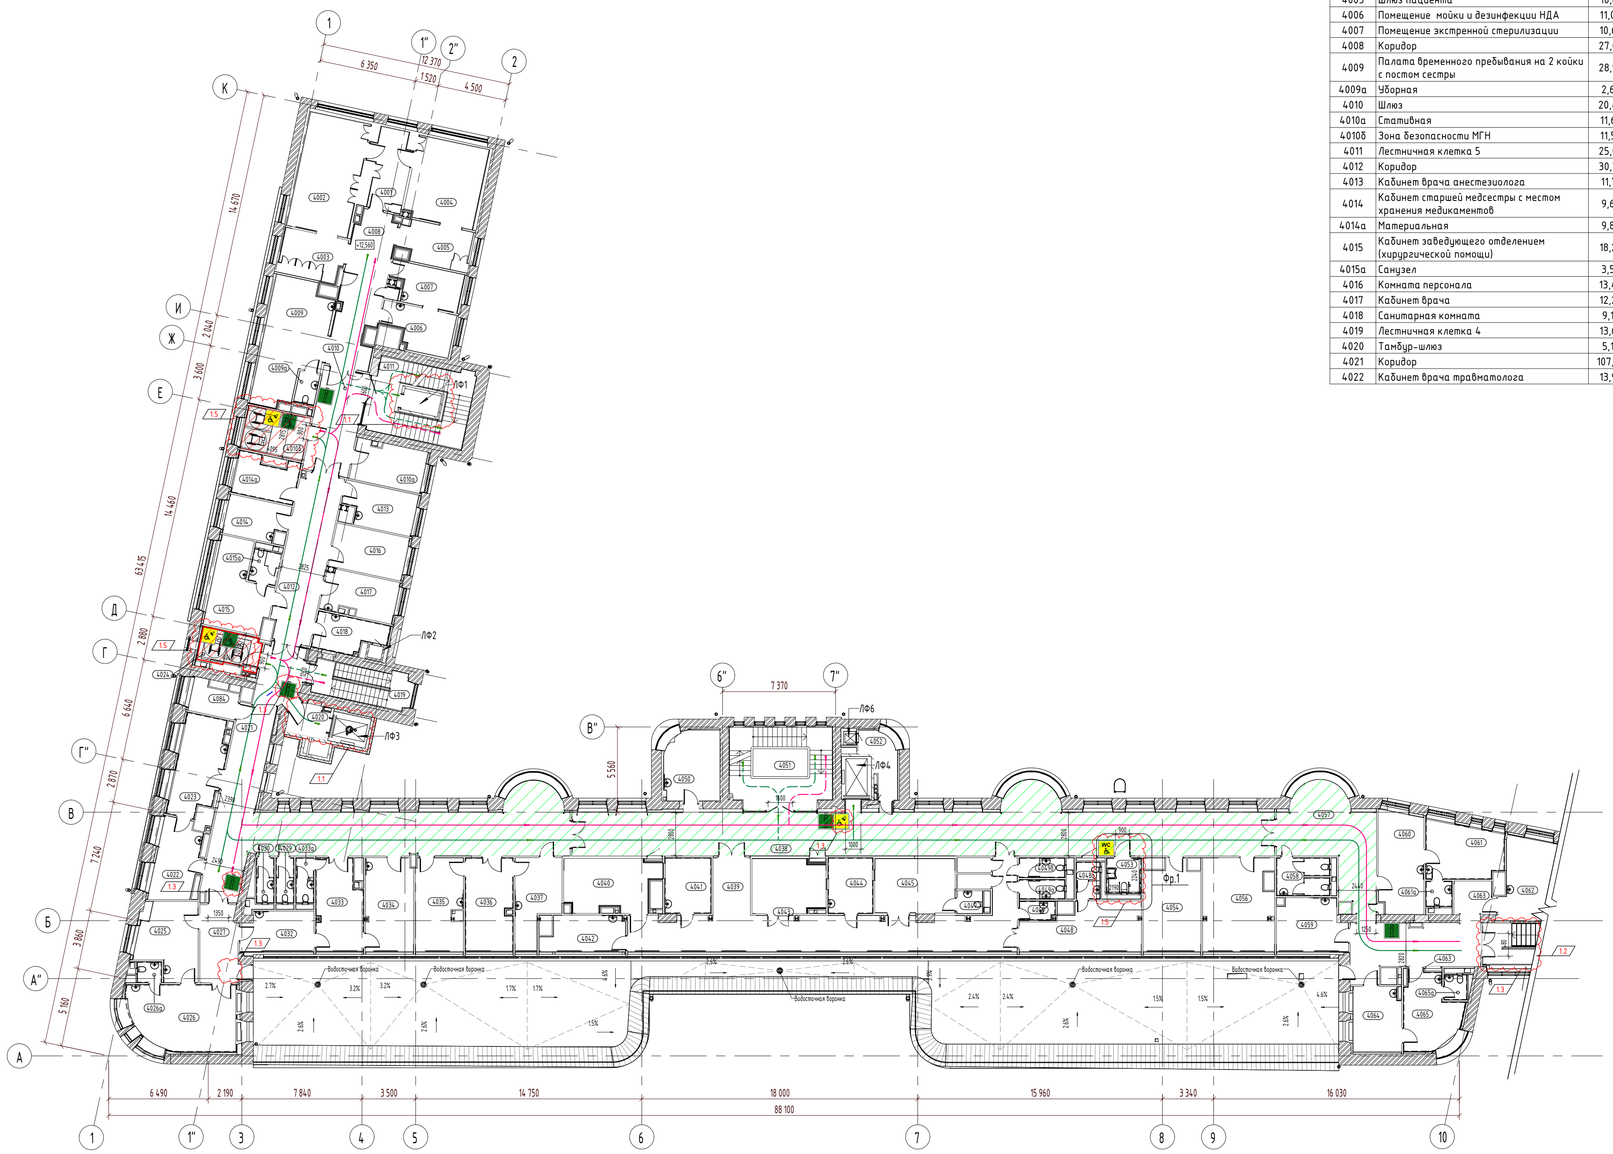

Фрагмент плана 1. Уборная для МГН
(1 : 50)

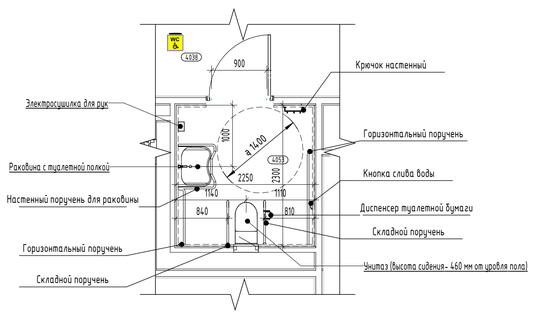

Экспликация помещений

№ пом.	Наименование	Площадь	Кат. пом.
4001	Предоперационная	11,63	
4002	Малая операционная	30,02	
4003	Шлюз пациента	9,89	
4004	Манипуляционная	24,27	
4005	Шлюз пациента	10,81	
4006	Помещение мойки и дезинфекции НДА	11,04	В4
4007	Помещение экстренной стерилизации	10,62	В4
4008	Коридор	27,06	
4009	Палата временного пребывания на 2 койки с постом сестры	28,95	
4009а	Уборная	2,63	
4010	Шлюз	20,46	
4010а	Стативная	11,62	В4
4010б	Зона безопасности МГН	11,52	
4011	Лестничная клетка 5	25,06	
4012	Коридор	30,73	
4013	Кабинет врача анестезиолога	11,71	
4014	Кабинет старшей медсестры с местом хранения медикаментов	9,63	
4014а	Материальная	9,83	
4015	Кабинет заведующего отделением (хирургической помощи)	18,28	
4015а	Санузел	3,55	
4016	Комната персонала	13,48	
4017	Кабинет врача	12,20	
4018	Санитарная комната	9,10	
4019	Лестничная клетка 4	13,60	
4020	Тамбур-шлюз	5,19	
4021	Коридор	107,27	
4022	Кабинет врача травматолога	13,95	

Экспликация помещений

№ пом.	Наименование	Площадь	Кат. пом.
4023	Перевязочная	17,85	
4024	Зона безопасности МГН	8,48	
4025	Кабинет врача проктолога	17,03	
4026	Процедурная	28,14	
4026а	Уборная	1,94	
4027	Ожидальная	12,12	
4029	Уборная для посетителей	3,12	
4030	Уборная для персонала	3,09	
4032	Кабинет врача уролога	11,82	
4033	Манипуляционная	16,79	
4033а	Уборная	3,14	
4034	Кабинет врача уролога	18,63	
4035	Кабинет врача хирурга	18,09	
4036	Перевязочная	18,06	
4037	Кабинет врача хирурга	14,41	
4038	Коридор	135,24	
4039	Коридор-ожидальная	72,61	
4040	Процедурная бронхоскопии	19,11	
4041	Моечная	10,41	
4042	Кабинет врача гастроскопии/ колоноскопии	11,84	
4043	Процедурная гастроскопии	16,07	
4044	Моечная	10,12	
4045	Процедурная колоноскопии	18,25	
4047	Уборная	2,36	
4047а	Кабина для переодевания	2,00	
4047б	Кабина для переодевания	2,00	
4048	Комната отдыха после процедур	21,46	
4048а	Уборная	3,50	

Экспликация помещений

№ пом.	Наименование	Площадь	Кат. пом.
4049	Санитарная комната	2,55	
4049а	Уборная для посетителей	3,46	
4049б	Уборная для персонала	3,52	
4050	Кабинет врача бронхоскопии	15,65	
4051	Лестничная клетка 1	35,05	
4052	Помещение СС	7,37	В4
4053	Уборная для МГН	4,91	
4054	Комната персонала	20,68	
4056	Отдел информационных технологий и связи	27,11	
4057	Ожидальная	33,73	
4058	Уборная для посетителей гинекологии	7,78	
4059	Кабинет врача генетика/гематолога/терапевта (по ведению беременности)	14,70	
4060	Кабинет врача гинеколога	18,74	
4061	Смотровая	16,62	
4061а	Уборная	2,59	
4062	Кабинет КТГ плода	20,78	
4063	Коридор	31,40	
4064	Кабинет врача гинеколога	12,84	
4065	Смотровая	15,58	
4065а	Уборная	2,24	
4084	Помещение для хранения каталок	5,60	В3
4085	Лестничная клетка	12,18	

Условные обозначения:

- Пути движения населения мобильной группы всех категорий
- Пути эвакуации населения мобильной группы всех категорий
- Пути движения населения мобильной группы категории М1-М3
- Пути эвакуации населения мобильной группы категории М1-М3
- Санузел МГН
- Кнопка связи с диспетчером
- Зона безопасности МГН
- Информационный стенд для МГН (тактильная карта этажа)
- Зоны ожидания, которые могут использоваться для МГН
- Пожаробезопасные зоны

						765-09/15/ДСР-МГН2	
1	11	Зам.	494-21		21.10.21	Федеральное государственное бюджетное учреждение "Больница с поликлиникой" Управления делами президента Российской Федерации, по адресу: г. Москва, Романов пер., д.2/6, стр.2. Реконструкция (в режиме реставрации с приспособлением к современному использованию) здания	
Изм.	Кол.уч.	Лист	№док.	Подп.	Дата		
Разработал	Тищенко				03.22	Мероприятия по обеспечению доступа инвалидов. Корпус Б,В.	Стадия: П; Лист: 5; Листов: 6
ГАП	Сливакова				03.22		
Нач.мастер.	Холодова				03.22		
Н.Контроль	Маяцкая				03.22	Схема движения МГН на 4 этаже. Блок Б, В	АО "МСУ-1"
КГИП	Ивонин				03.22		

Взам. инв. №
Подп. и дата
Инв. № подл.

Формат А1

Спецификация табличек

Поз.	Наименование	Ед.Изм.	Кол-во	Примечание
1	Знак "Доступ МГН" 150х150	шт.	5	
2	Знак "Информация" 150х150	шт.	22	
3	Знак "Санузел доступный МГН" 150х150	шт.	8	
4	Знак "Тревожная кнопка" 150х150	шт.	9	

Спецификация элементов оборудования для МГН

Поз.	Наименование	Ед.Изм.	Кол-во	Примечание
Оборудование для СУ МГН				
1	"Тревожная" кнопка	шт.	2	
2	Бумагодержатель	шт.	7	
3	Кнопка слива воды	шт.	5	
4	Крючок для одежды, костылей	шт.	7	
5	Настенный поручень l=1,0 м	шт.	4	
6	Настенный поручень l=1,5 м	шт.	8	
7	Настенный поручень для раковины 700х600мм	шт.	8	
8	Поручень к унитазу	шт.	16	
9	Электросушилка для рук	шт.	7	
10	Откидное сиденье для душа с ножкой	шт.	1	

Спецификация контрастных указателей

Поз.	Наименование	Ед.Изм.	Длина	Примечание
Несколько значений	Полоса конрастная шириной 150 мм ООО "Доступная Среда"	м	407,04	

Взам. инв. №

Подп. и дата

Инв. № подл.

						765-09/15/ДСР-МГН2
						Федеральное государственное бюджетное учреждение "Больница с поликлиникой" Управления делами президента Российской Федерации, по адресу: г. Москва, Романов пер., д.2/6, стр.2. Реконструкция (в режиме реставрации с приспособлением к современному использованию) здания
1		Зам.	494-21		21.10.21	
Изм.	Кол.уч.	Лист	№док.	Подп.	Дата	
Разработал		Гальченко			03.22	Мероприятия по обеспечению доступа инвалидов. Корпус Б,В.
ГАП		Спивакова			03.22	
Нач.мастер.		Холодова			03.22	
Н.Контроль		Маяцкая			03.22	Ведомость изделий для навигации МГН
КГИП		Ивонин			03.22	

Стадия	Лист	Листов
П	6	6

АО "МСУ-1"

Формат А3

Разрешение	Обозначение	765-09/15/ДСР-МГН2
494-21	Наименование объекта строительства	Федеральное государственное бюджетное учреждение "Больница с поликлиникой" Управления делами Президента Российской Федерации, по адресу: г. Москва, Романов пер., д. 2/6, стр. 2. Реконструкция (в режиме реставрации с приспособлением к современному использованию) здания

Изм.	Лист	Содержание изменения	Код	Примечание
1	Все	Внесены изменения в том 765-09/15/ДСР-МГН2	3	Данные изменения внесены в связи с корректировкой Задания на проектирование и Медико-технологического задания.

Изм. внес	Маяцкая Т.В.				Лист	Листов
Составил	Маяцкая Т.В.				1	1
ГИП	Ивонин Ю.А.					
Утвердил	Холодова Е.В.					

Согласовано

Н.контр.