Акционерное общество
«Монолитное Строительное Управление-1»

105066, г. Москва, ул. Ольховская д.49, тел/факс:(495)286-76-80, e-mail: info@mcy-1.ru.

Объект культурного наследия регионального значения «Здание Кремлевской больницы (в основе доходный дом Шереметевых, 1877-1902 гг., архитекторы Серебряков, А.Ф. Мейснер), 1929 г., архитектор Н.В. Гофман-Пылаев» по адресу: г. Москва, Романов пер., дом 2/6, стр. 2 (часть)

"Федеральное государственное бюджетное учреждение "Больница с поликлиникой" Управления делами Президента Российской Федерации, по адресу: г. Москва, Романов пер., д. 2/6, стр. 2. Реконструкция (в режиме реставрации с приспособлением к современному использованию) здания"

Наименование объекта

ПРОЕКТНАЯ ДОКУМЕНТАЦИЯ

Вид документации

Раздел 3. Архитектурные решения
Архитектурные интерьеры

Наименование документа (раздела)

765-09/15/ДСР-АИ

Шифр раздела

Том 3.4

Номер тома, части, книги (при наличии)

Москва, 2021

Акционерное общество
«Монолитное Строительное Управление-1»

105066, г. Москва, ул. Ольховская д.49, тел/факс:(495)286-76-80, e-mail: info@mcy-1.ru.

Объект культурного наследия регионального значения «Здание Кремлевской больницы (в основе доходный дом Шереметевых, 1877-1902 гг., архитекторы Серебряков, А.Ф. Мейснер), 1929 г., архитектор Н.В. Гофман-Пылаев» по адресу: г. Москва, Романов пер., дом 2/6, стр. 2 (часть)

Заказчик: **Управление делами Президента Российской Федерации**

Федеральное государственное бюджетное учреждение "Больница с поликлиникой" Управления делами Президента Российской Федерации, по адресу: г. Москва, Романов пер., д. 2/6, стр. 2. Реконструкция (в режиме реставрации с приспособлением к современному использованию) здания

Наименование объекта

ПРОЕКТНАЯ ДОКУМЕНТАЦИЯ

Вид документации

Раздел 3. Архитектурные решения.
Книга 3. Архитектурные интерьеры

Наименование документа (раздела)

765-09/15/ДСР-АИ

Шифр раздела

Том 3.3

Номер тома, части, книги (при наличии)

СОГЛАСОВАНО
Департамент культурного наследия
города Москвы
(должность)
(подпись, расшифровка подписи)
"18" марта 2022 г. № ДКН-056601-000010/22

СОГЛАСОВАНО:
В СООТВЕТСТВИИ С ВЫВОДАМИ
АКТА ГОСУДАРСТВЕННОЙ ИСТОРИКО-
КУЛЬТУРНОЙ ЭКСПЕРТИЗЫ
ОТ 22 декабря 2021

Согласовано: ФГБУ «УЗС»
Заместитель директора — А.Э. Козлов

Директор по проектированию — Л.А. Воронкова
Заместитель директора по проектированию — О.Н. Терехина
ГИП — Ю.А. Ивонин

Москва, 2021

2. Содержание
3. 1 этаж. Главный вестибюль
7. 1 этаж. Приемное отделение 1007, 1008
9. 1 этаж. Фрагмент коридора
11. 1 этаж. Ожидальная
13. 4 этаж. Помещение 4080
14. 1 этаж. Кабинет заведующего
17. 1 этаж. Кабина для переодевания
18. 1 этаж. Санузел посетителей 1066
20. 2 этаж. План холла-рекреации
24. 2 этаж. Кабинет врача невролога
25. 3 этаж. Процедурная
27. 3 этаж. Помещение 3061
29. 2 этаж. Помещение 2028. Ординаторская
31. 3 этаж. Фрагмент коридора с постом медсестры
33. 3 этаж. Палата 3001
36. 3 этаж. Помещение 3004
38. 3 этаж. Помещение 3001а
39. 3 этаж. Палата на 1 койку 3018
41. 5 этаж. Буфет


Изм.	Кол.	Лист	№док	Подпись	Дата	Архитектурные интерьеры.	Стадия	Лист	Листов
Архитектор		Жадина М.А.						2	
						Содержание			



Изм.	Кол.	Лист	№док	Подпись	Дата	Архитектурные интерьеры.	Стадия	Лист	Листов
Архитектор		Жадина М.А.						3	
						1 этаж. Главный вестибюль. Визуализация помещения.			



Изм.	Кол.	Лист	№док	Подпись	Дата	Архитектурные интерьеры.	Стадия	Лист	Листов
Архитектор		Жадина М.А.						4	
						1 этаж. Главный вестибюль. Визуализация помещения.			

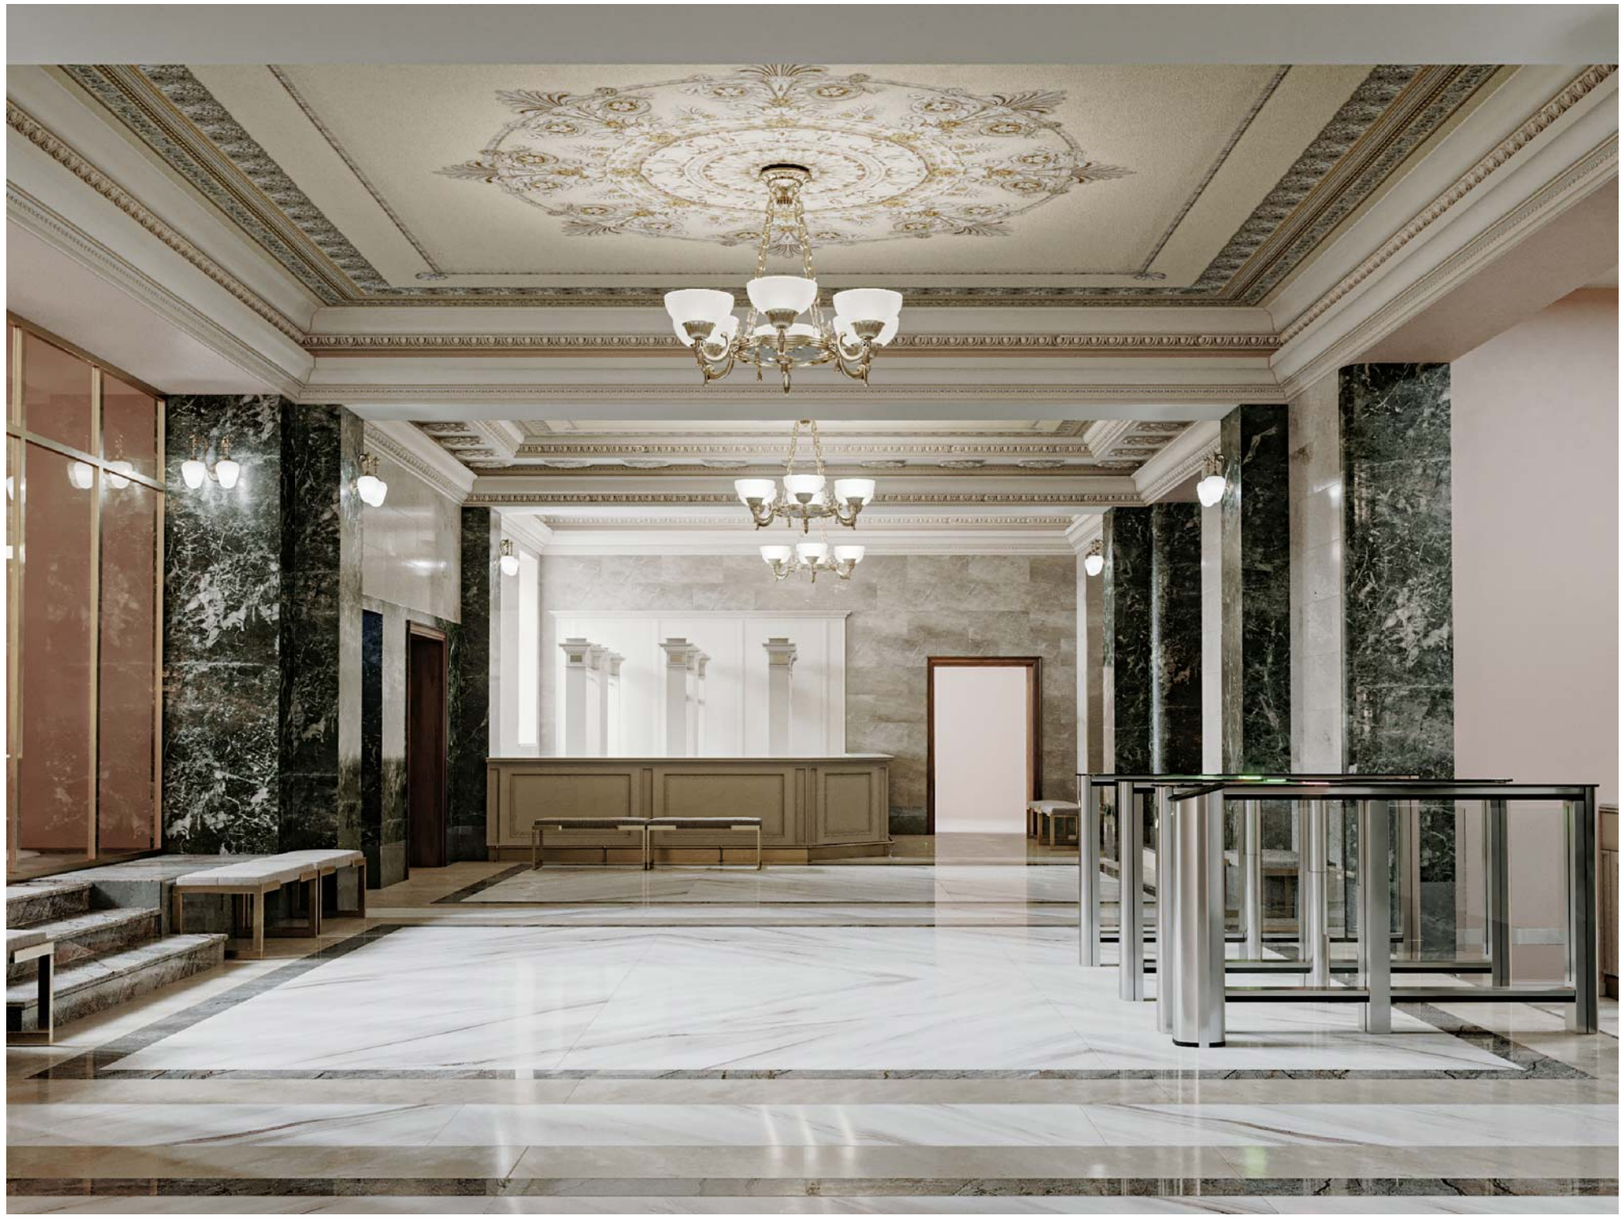

Изм.	Кол.	Лист	№док	Подпись	Дата	Архитектурные интерьеры.	Стадия	Лист	Листов
Архитектор		Жадина М.А.						5	
						1 этаж. Главный вестибюль. Визуализация помещения.			



Изм.	Кол.	Лист	№док	Подпись	Дата	Архитектурные интерьеры.	Стадия	Лист	Листов
Архитектор		Жадина М.А.						6	
						1 этаж. Главный вестибюль. Визуализация помещения.			






Изм.	Кол.	Лист	№док	Подпись	Дата	Архитектурные интерьеры.	Стадия	Лист	Листов
Архитектор		Жадина М.А.						7	
						1этаж. Приемное отделение 1007,1008. Визуализация помещения.			



Изм.	Кол.	Лист	№док	Подпись	Дата	Архитектурные интерьеры.	Стадия	Лист	Листов
Архитектор		Жадина М.А.						8	
						1этаж. Приемное отделение 1007,1008. Визуализация помещения.			

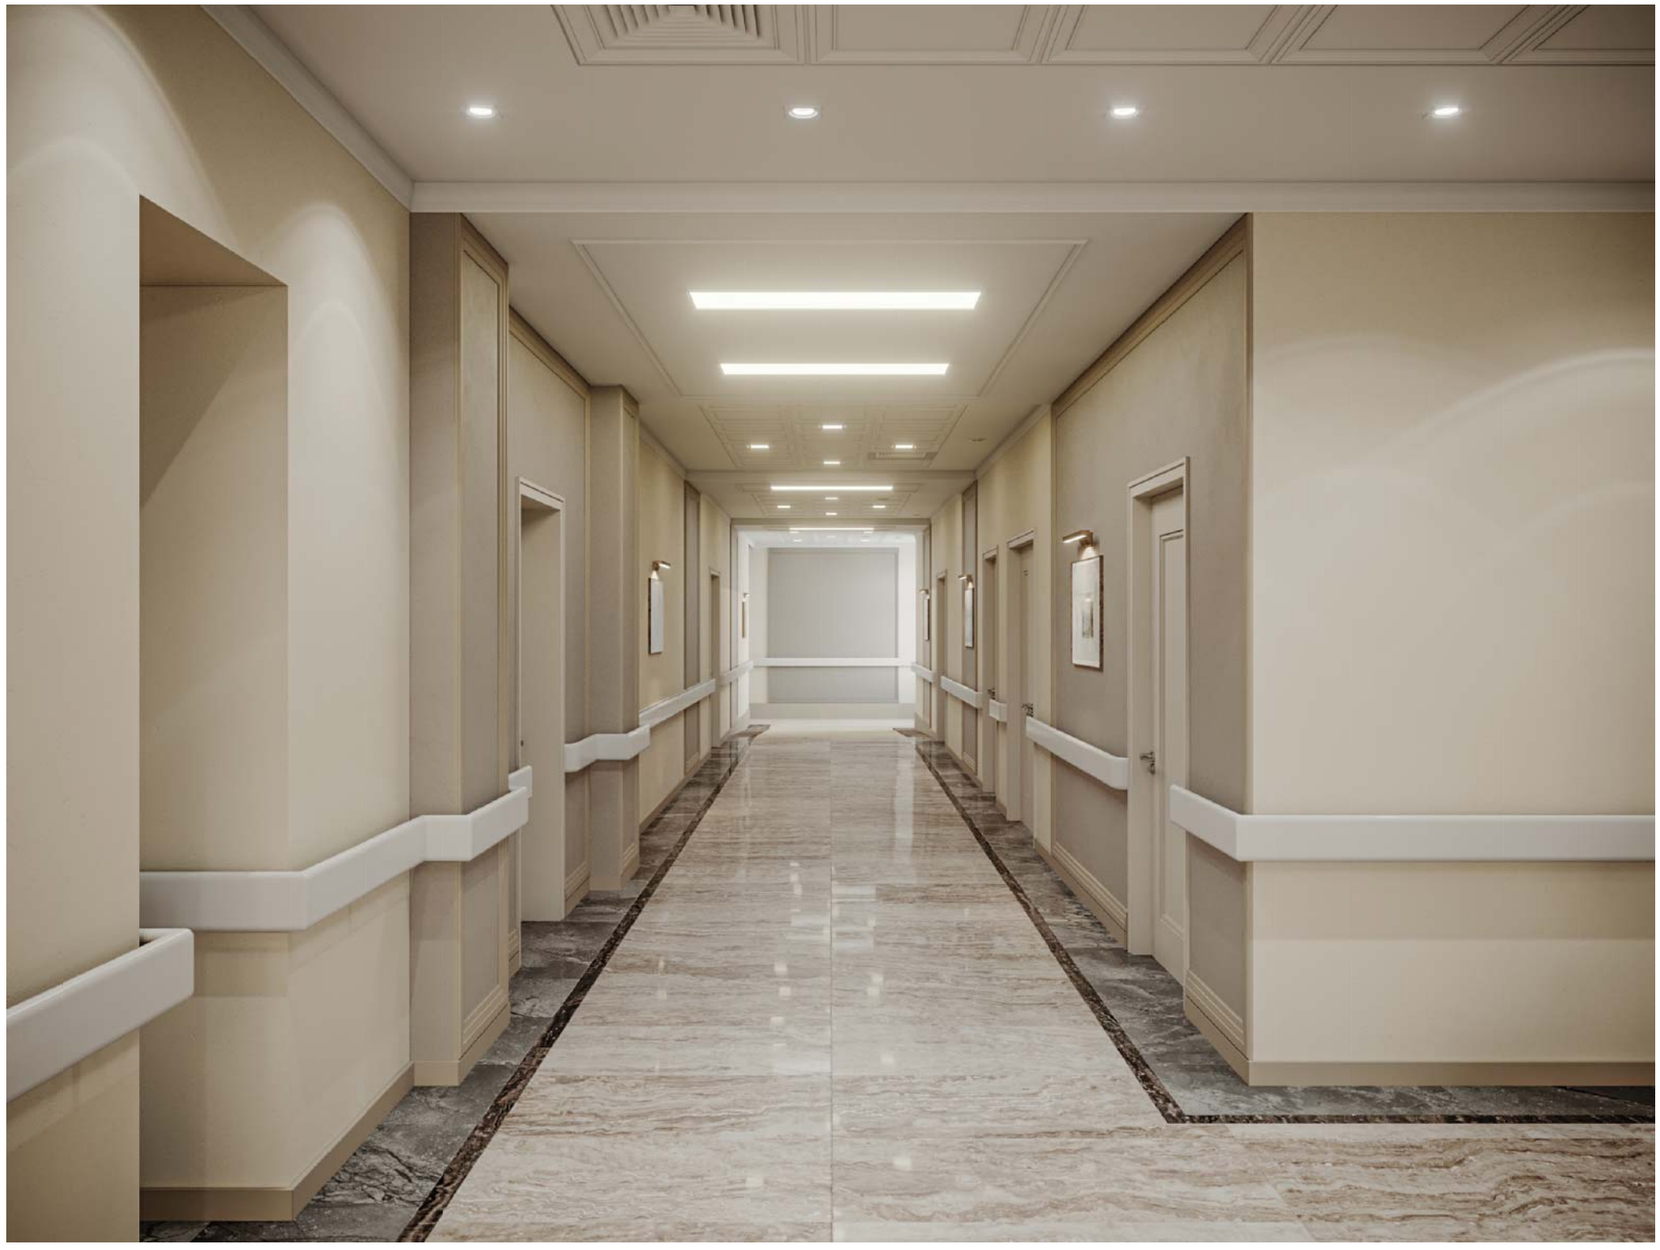

Изм.	Кол.	Лист	№док	Подпись	Дата	Архитектурные интерьеры.	Стадия	Лист	Листов
Архитектор		Жадина М.А.						9	
						1 этаж. Фрагмент корирора. Визуализация помещения.			



Изм.	Кол.	Лист	№док	Подпись	Дата	Архитектурные интерьеры.	Стадия	Лист	Листов
Архитектор		Жадина М.А.						10	
						1 этаж. Фрагмент корирора. Визуализация помещения.			



Изм.	Кол.	Лист	№док	Подпись	Дата	Архитектурные интерьеры.	Стадия	Лист	Листов
Архитектор		Жадина М.А.						11	
						1 этаж. Ожидальная. Визуализация помещения.			



Изм.	Кол.	Лист	№док	Подпись	Дата	Архитектурные интерьеры.	Стадия	Лист	Листов
Архитектор		Жадина М.А.						12	
						1 этаж. Ожидальная. Визуализация помещения.			






Изм.	Кол.	Лист	№док	Подпись	Дата	Архитектурные интерьеры.	Стадия	Лист	Листов
Архитектор		Жадина М.А.						13	
						4 этаж. Помещение 4080. Экран радиатора.			



Изм.	Кол.	Лист	№док	Подпись	Дата	Архитектурные интерьеры.	Стадия	Лист	Листов
Архитектор		Жадина М.А.						14	
						1 этаж. Кабинет заведующего. Визуализации.			

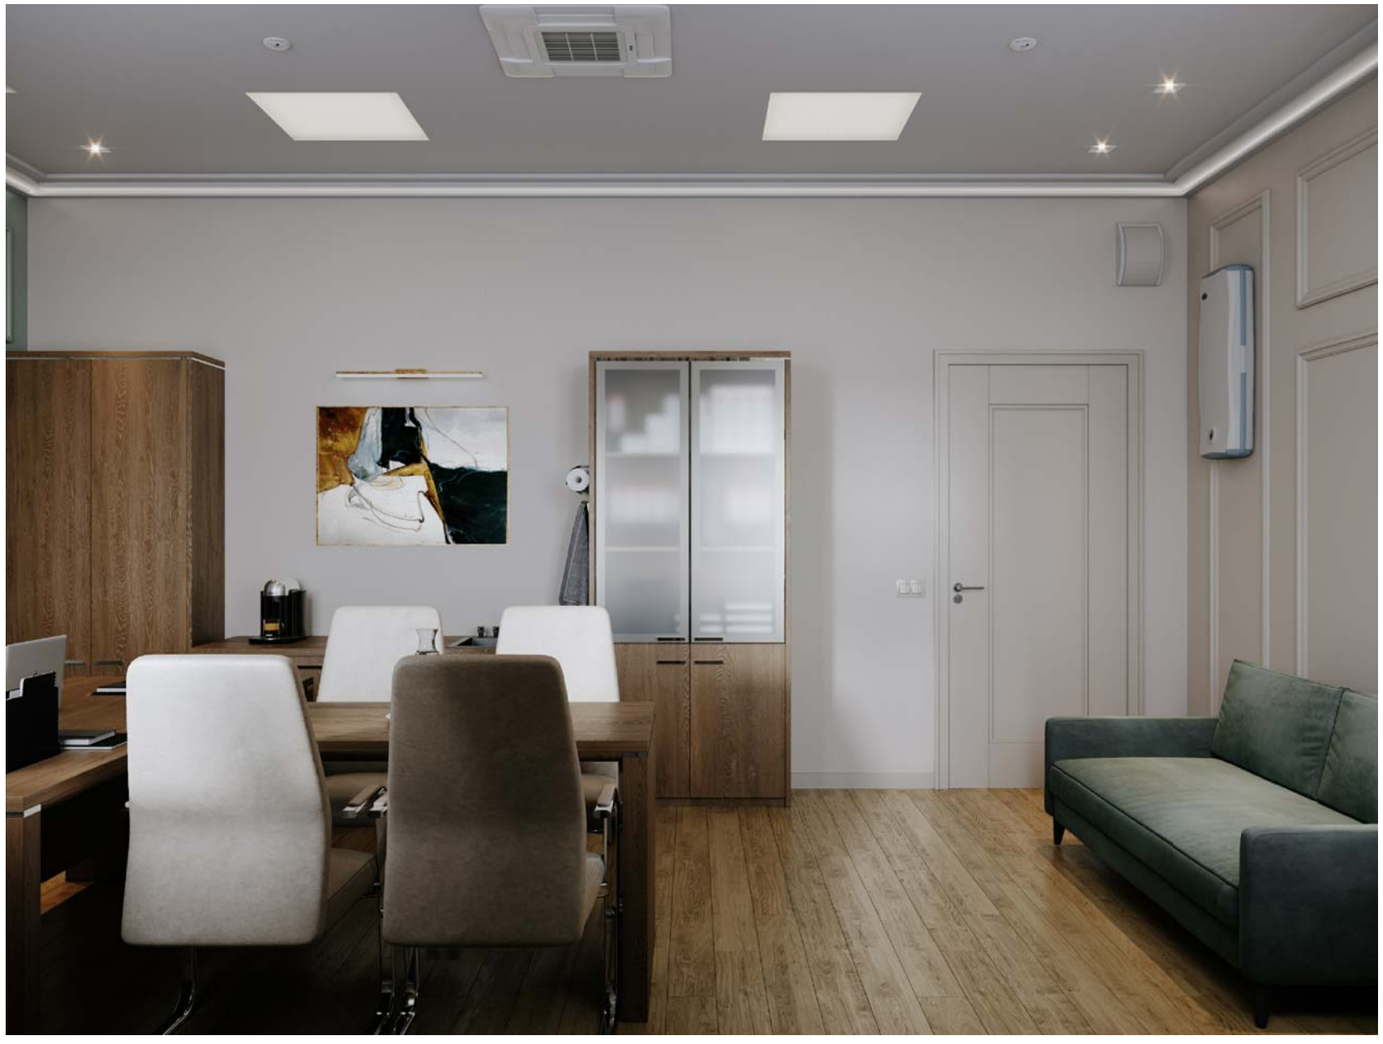

Изм.	Кол.	Лист	№док	Подпись	Дата	Архитектурные интерьеры.	Стадия	Лист	Листов
Архитектор		Жадина М.А.						15	
						1 этаж. Кабинет заведующего. Визуализации.			




Изм.	Кол.	Лист	№док	Подпись	Дата	Архитектурные интерьеры.	Стадия	Лист	Листов
Архитектор		Жадина М.А.						16	
						1 этаж. Кабинет заведующего. Визуализации.			






Изм.	Кол.	Лист	№док	Подпись	Дата	Архитектурные интерьеры.	Стадия	Лист	Листов
Архитектор		Жадина М.А.						17	
						1 этаж. Кабина для переодевания. Визуализации.			

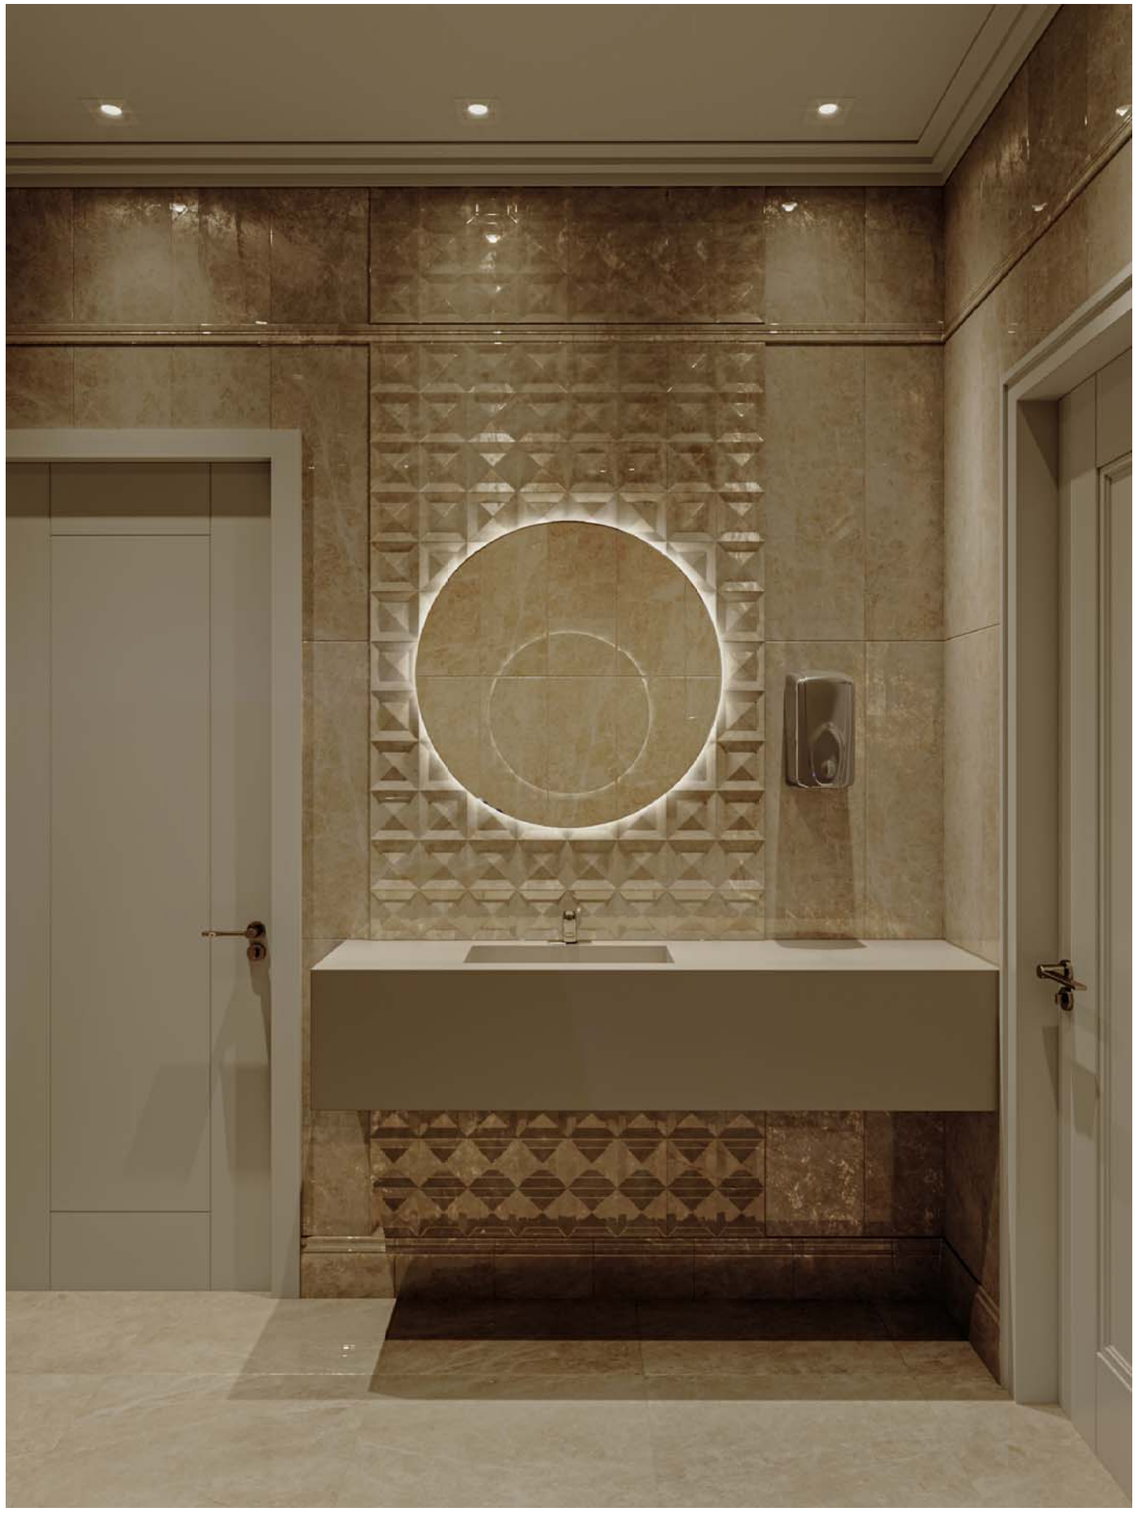



Изм.	Кол.	Лист	№док	Подпись	Дата	Архитектурные интерьеры.	Стадия	Лист	Листов
Архитектор		Жадина М.А.						18	
						1 этаж. Санузел посетителей 1066. Визуализация помещения.			

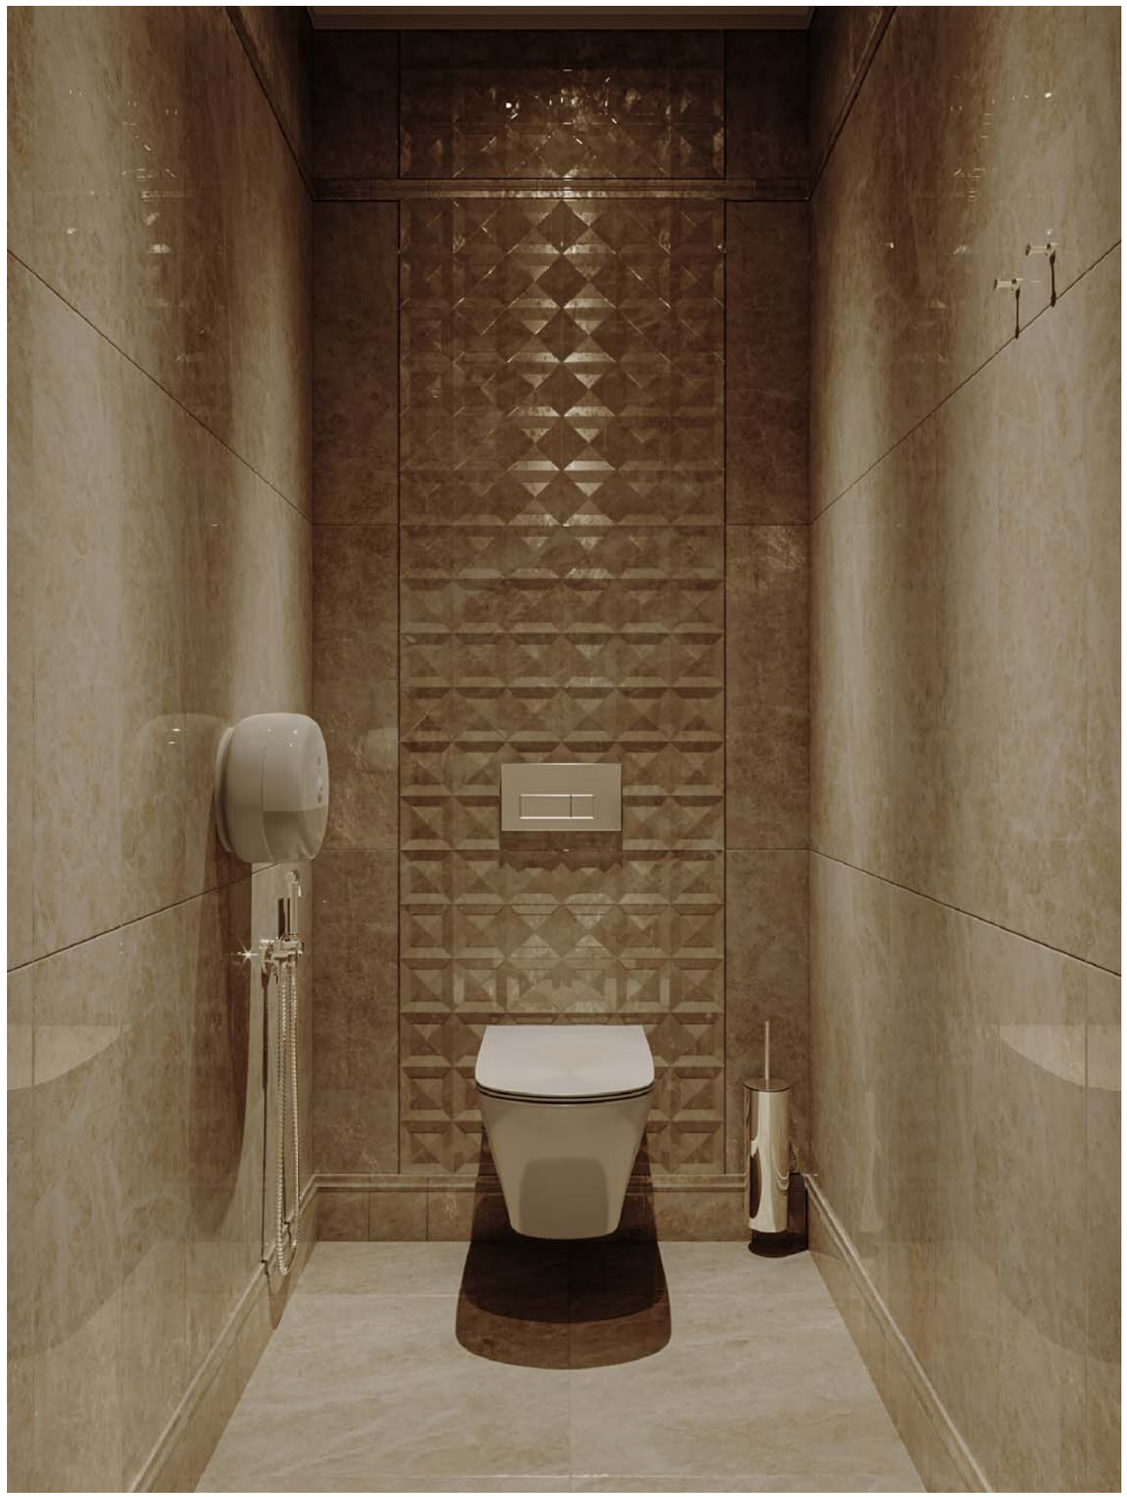

Изм.	Кол.	Лист	№док	Подпись	Дата	Архитектурные интерьеры.	Стадия	Лист	Листов
Архитектор		Жадина М.А.						19	
						1 этаж. Санузел посетителей 1066. Визуализация помещения.			



Изм.	Кол.	Лист	№док	Подпись	Дата	Архитектурные интерьеры.	Стадия	Лист	Листов
Архитектор		Жадина М.А.						20	
						2 этаж. План холла- рекрекации. Визуализации.			



Изм.	Кол.	Лист	№док	Подпись	Дата	Архитектурные интерьеры.	Стадия	Лист	Листов
Архитектор		Жадина М.А.						21	
						2 этаж. План холла- рекрекации. Визуализации.			




Изм.	Кол.	Лист	№док	Подпись	Дата	Архитектурные интерьеры.	Стадия	Лист	Листов
Архитектор		Жадина М.А.						22	
						2 этаж. План холла- рекрекации. Визуализации.			



Изм.	Кол.	Лист	№док	Подпись	Дата	Архитектурные интерьеры.	Стадия	Лист	Листов
Архитектор		Жадина М.А.						23	
						2 этаж. План холла- рекрекации. Визуализации.			



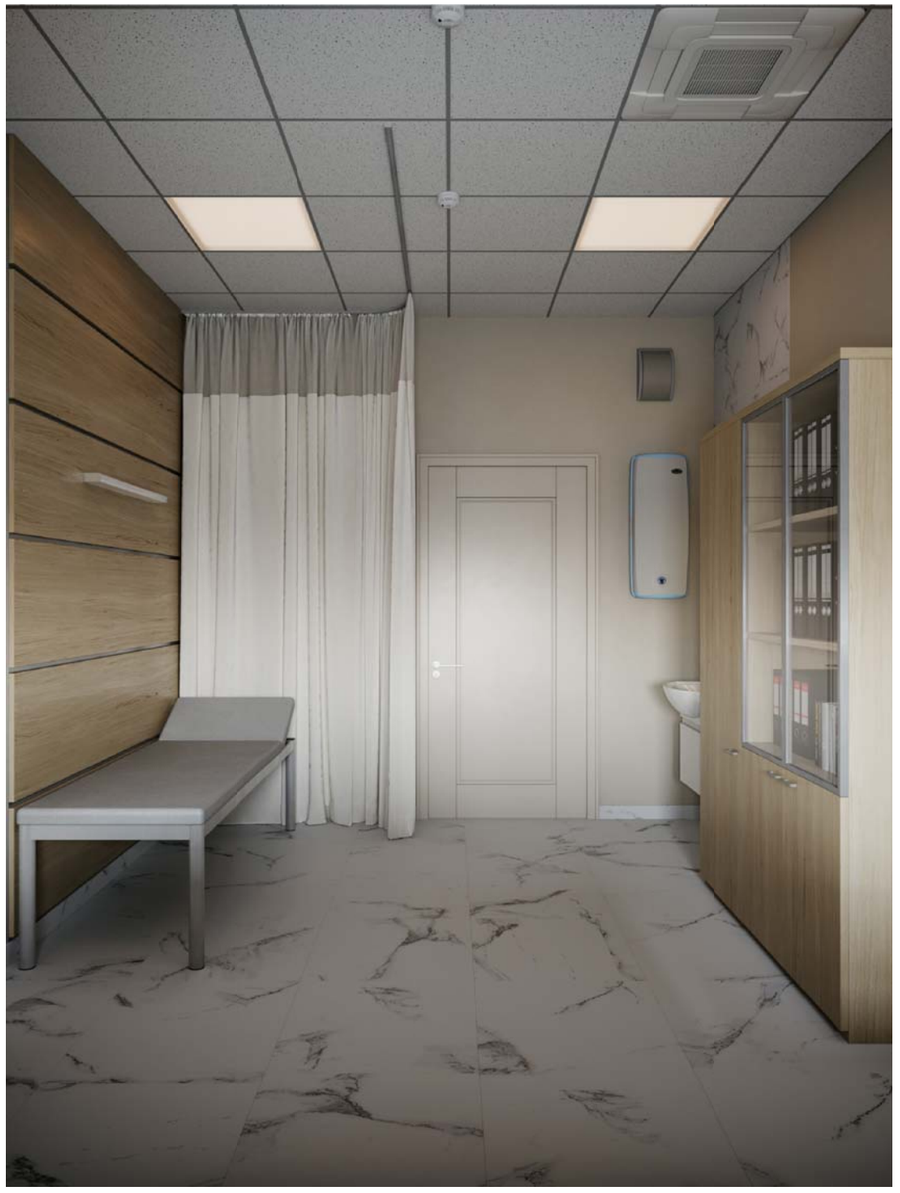


Изм.	Кол.	Лист	№док	Подпись	Дата	Архитектурные интерьеры.	Стадия	Лист	Листов
Архитектор		Жадина М.А.						24	
						2 этаж. Кабинет врача невролога. Визуализации.			





Изм.	Кол.	Лист	№док	Подпись	Дата	Архитектурные интерьеры.	Стадия	Лист	Листов
Архитектор		Жадина М.А.						25	
						3 этаж. Процедурная. Визуализация помещения.			

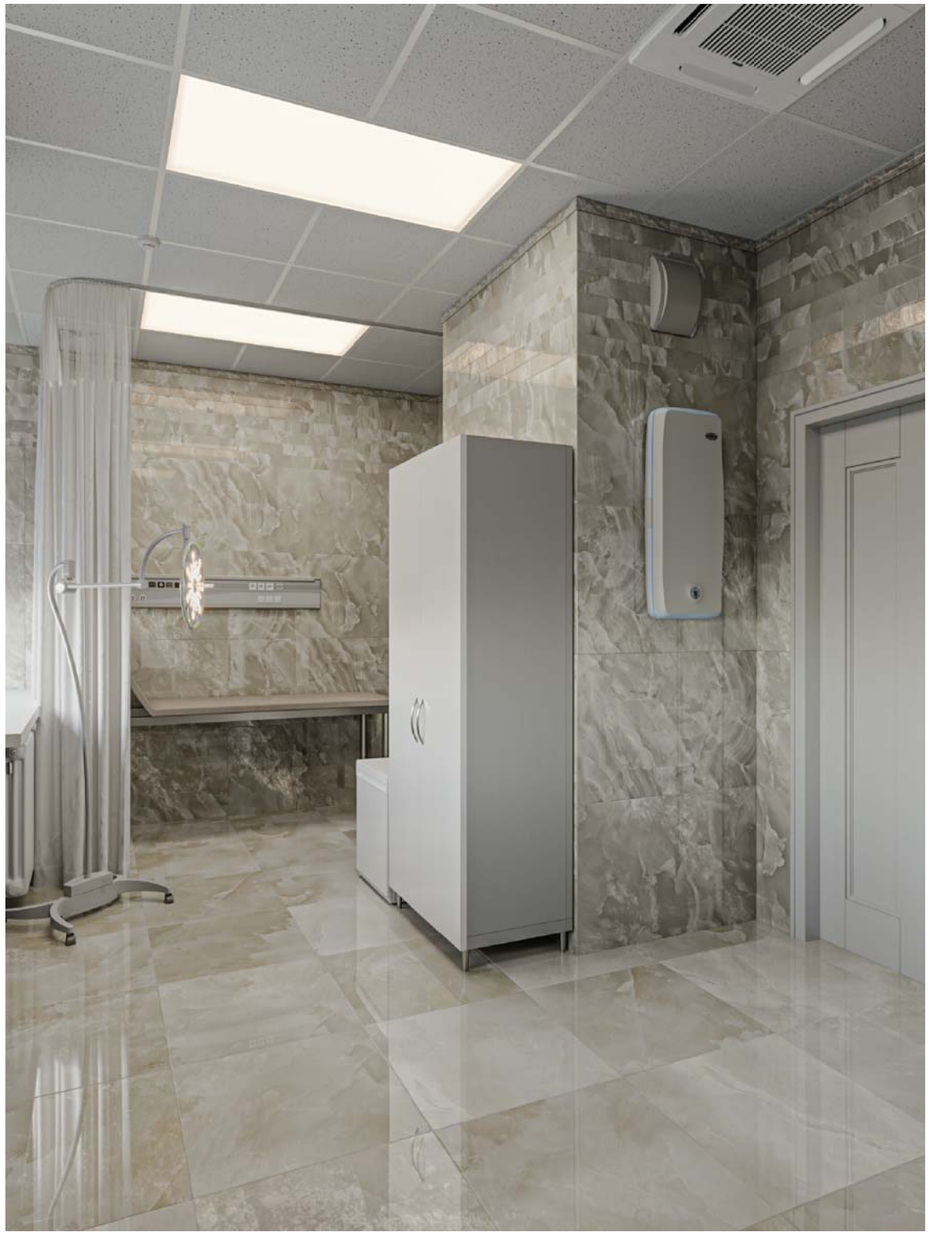

Изм.	Кол.	Лист	№док	Подпись	Дата	Архитектурные интерьеры.	Стадия	Лист	Листов
Архитектор		Жадина М.А.						26	
						3 этаж. Процедурная. Визуализация помещения.			



Изм.	Кол.	Лист	№док	Подпись	Дата	Архитектурные интерьеры.	Стадия	Лист	Листов
Архитектор		Жадина М.А.						27	
						3 этаж. Помещение 3061. Визуализация помещения.			



Изм.	Кол.	Лист	№док	Подпись	Дата	Архитектурные интерьеры.	Стадия	Лист	Листов
Архитектор		Жадина М.А.						28	
						3 этаж. Помещение 3061. Визуализация помещения.			




Изм.	Кол.	Лист	№док	Подпись	Дата	Архитектурные интерьеры.	Стадия	Лист	Листов
Архитектор		Жадина М.А.						29	
						2 этаж. Помещение 2028. Ординаторская. Визуализация помещения.			



Изм.	Кол.	Лист	№док	Подпись	Дата	Архитектурные интерьеры.	Стадия	Лист	Листов
Архитектор		Жадина М.А.						30	
						2 этаж. Помещение 2028. Ординаторская. Визуализация помещения.			



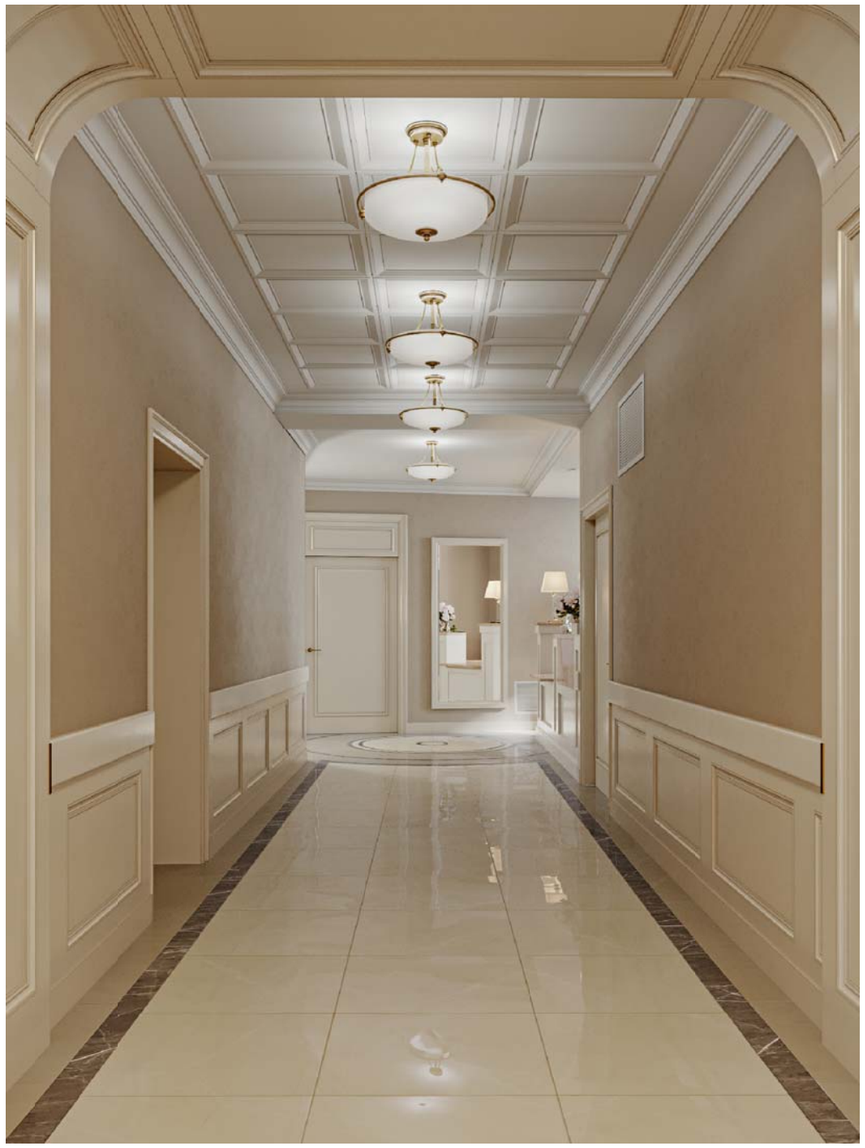

Изм.	Кол.	Лист	№док	Подпись	Дата	Архитектурные интерьеры.	Стадия	Лист	Листов
Архитектор		Жадина М.А.						31	
						3 этаж.Фрагмент корирора с постом медсестры.Визуализации.			





Изм.	Кол.	Лист	№док	Подпись	Дата	Архитектурные интерьеры.	Стадия	Лист	Листов
Архитектор		Жадина М.А.						32	
						3 этаж.Фрагмент корирора с постом медсестры.Визуализации.			



Изм.	Кол.	Лист	№док	Подпись	Дата	Архитектурные интерьеры.	Стадия	Лист	Листов
Архитектор		Жадина М.А.						33	
						3 этаж. Палата 3001. Визуализации.			



Изм.	Кол.	Лист	№док	Подпись	Дата	Архитектурные интерьеры.	Стадия	Лист	Листов
Архитектор		Жадина М.А.						34	
						3 этаж. Палата 3001. Визуализации.			



Изм.	Кол.	Лист	№док	Подпись	Дата	Архитектурные интерьеры.	Стадия	Лист	Листов
Архитектор		Жадина М.А.						35	
						3 этаж. Палата 3001. Визуализации.			



Изм.	Кол.	Лист	№док	Подпись	Дата	Архитектурные интерьеры.	Стадия	Лист	Листов
Архитектор		Жадина М.А.						36	
						3 этаж.Помещение 3004. Визуализации.			



Изм.	Кол.	Лист	№док	Подпись	Дата	Архитектурные интерьеры.	Стадия	Лист	Листов
Архитектор		Жадина М.А.						37	
						3 этаж.Помещение 3004. Визуализации.			





Изм.	Кол.	Лист	№док	Подпись	Дата	Архитектурные интерьеры.	Стадия	Лист	Листов
Архитектор		Жадина М.А.						38	
						3 этаж.Помещение 3001а. Визуализации.			



Изм.	Кол.	Лист	№док	Подпись	Дата	Архитектурные интерьеры.	Стадия	Лист	Листов
Архитектор		Жадина М.А.						39	
						3 этаж. Палата на 1 койку 3018. Визуализация помещения.			



Изм.	Кол.	Лист	№док	Подпись	Дата	Архитектурные интерьеры.	Стадия	Лист	Листов
Архитектор		Жадина М.А.						40	
						3 этаж. Палата на 1 койку 3018. Визуализация помещения.			





Изм.	Кол.	Лист	№док	Подпись	Дата	Архитектурные интерьеры.	Стадия	Лист	Листов
Архитектор		Жадина М.А.						41	
						5 этаж. Буфет. Визуализация помещения.			





Изм.	Кол.	Лист	№док	Подпись	Дата	Архитектурные интерьеры.	Стадия	Лист	Листов
Архитектор		Жадина М.А.						42	
						5 этаж. Буфет. Визуализация помещения.			