Акционерное общество
«Монолитное Строительное Управление-1»

105066, г. Москва, ул. Ольховская д.49, тел/факс:(495)286-76-80, e-mail: info@mcy-1.ru.

Объект культурного наследия регионального значения «Здание Кремлевской больницы (в основе доходный дом Шереметевых, 1877-1902 гг., архитекторы Серебряков, А.Ф. Мейснер), 1929 г., архитектор Н.В. Гофман-Пылаев» по адресу: г. Москва, Романов пер., дом 2/6, стр. 2 (часть)

Федеральное государственное бюджетное учреждение "Больница с поликлиникой" Управления делами Президента Российской Федерации, по адресу: г. Москва, Романов пер., д. 2/6, стр. 2. Реконструкция (в режиме реставрации с приспособлением к современному использованию) здания

Наименование объекта

ПРОЕКТНАЯ ДОКУМЕНТАЦИЯ

Вид документации

Раздел 5. Сведения об инженерном оборудовании, о сетях инженерно- технического обеспечения, перечень инженерно-технических мероприятий, содержание технологических решений Подраздел 5. Сети связи Книга 21. Внешние линии связи. Демонтаж сетей МГТС

Наименование документа (раздела)

765-09/15/ДСР-ИОС5.21

Шифр раздела

Том 5.5.21

Номер тома, части, книги (при наличии)

Изм.	№ Док.	Подп.	Дата

Москва, 2021

Акционерное общество
«Монолитное Строительное Управление-1»

105066, г. Москва, ул. Ольховская д.49, тел/факс:(495)286-76-80, e-mail: info@mcy-1.ru.

Объект культурного наследия регионального значения «Здание Кремлевской больницы (в основе доходный дом Шереметевых, 1877-1902 гг., архитекторы Серебряков, А.Ф. Мейснер), 1929 г., архитектор Н.В. Гофман-Пылаев» по адресу: г. Москва, Романов пер., дом 2/6, стр. 2 (часть)

Заказчик: **Управление делами Президента Российской Федерации**

Федеральное государственное бюджетное учреждение "Больница с поликлиникой" Управления делами Президента Российской Федерации, по адресу: г. Москва, Романов пер., д. 2/6, стр. 2. Реконструкция (в режиме реставрации с приспособлением к современному использованию) здания

Наименование объекта

ПРОЕКТНАЯ ДОКУМЕНТАЦИЯ

Вид документации

Раздел 5. Сведения об инженерном оборудовании, о сетях инженерно- технического обеспечения, перечень инженерно-технических мероприятий, содержание технологических решений Подраздел 5. Сети связи Книга 21. Внешние линии связи. Демонтаж сетей МГТС

Наименование документа (раздела)

765-09/15/ДСР-ИОС5.21

Шифр раздела

Том 5.5.21

Номер тома, части, книги (при наличии)

Изм.	№ Док.	Подп.	Дата

Согласовано: ФГБУ «УЗС»
Заместитель директора — А.Э. Козлов

Директор по проектированию — Л.А. Воронкова
Заместитель директора по проектированию — О.Н. Терехина
ГИП — Ю.А. Ивонин

Москва, 2021

www.komstek.com
КОМСТЭК
ГЛАВНОЕ УПРАВЛЕНИЕ ПРОЕКТАМИ

ОБЩЕСТВО С ОГРАНИЧЕННОЙ ОТВЕТСТВЕННОСТЬЮ

«ГУП КОМСТЭК»

115230, г. Москва, Каширское шоссе, д.43, к.3; тел.: +7-495-724-33-23; e-mail: ks@komstek.com

Регистрационный номер в реестре членов саморегулируемой организации №1765 от 22.08.2017 г.

Федеральное государственное бюджетное учреждение «больница с поликлиникой» Управления делами Президента Российской Федерации, по адресу: г.Москва, Романов пер., д.2/6, стр.2. Реконструкция (в режиме реставрации с приспособлением к современному пользованию) здания

ПРОЕКТНАЯ ДОКУМЕНТАЦИЯ

РАЗДЕЛ 5.

«СВЕДЕНИЯ ОБ ИНЖЕНЕРНОМ ОБОРУДОВАНИИ, О СЕТЯХ ИНЖЕНЕРНО-ТЕХНИЧЕСКОГО ОБЕСПЕЧЕНИЯ, ПЕРЕЧЕНЬ ИНЖЕНЕРНО-ТЕХНИЧЕСКИХ МЕРОПРИЯТИЙ, СОДЕРЖАНИЕ ТЕХНОЛОГИЧЕСКИХ РЕШЕНИЙ»

Подраздел 5.5

«СЕТИ СВЯЗИ»

765-09/15/ДРС-ИОС 5.21

Книга 21.

«ВНЕШНИЕ ЛИНИИ СВЯЗИ. ДЕМОНТАЖ СЕТЕЙ МГТС»

Том 5.5.21

Москва
2022 год

www.komstek.com
КОМСТЭК
ГЛАВНОЕ УПРАВЛЕНИЕ ПРОЕКТАМИ

ОБЩЕСТВО С ОГРАНИЧЕННОЙ ОТВЕТСТВЕННОСТЬЮ

«ГУП КОМСТЭК»

115230, г. Москва, Каширское шоссе, д.43, к.3; тел.: +7-495-724-33-23; e-mail: ks@komstek.com

Регистрационный номер в реестре членов саморегулируемой организации №1765 от 22.08.2017 г.

Федеральное государственное бюджетное учреждение «больница с поликлиникой» Управления делами Президента Российской Федерации, по адресу: г.Москва, Романов пер., д.2/6, стр.2. Реконструкция (в режиме реставрации с приспособлением к современному пользованию) здания

ПРОЕКТНАЯ ДОКУМЕНТАЦИЯ

РАЗДЕЛ 5.

«СВЕДЕНИЯ ОБ ИНЖЕНЕРНОМ ОБОРУДОВАНИИ, О СЕТЯХ ИНЖЕНЕРНО-ТЕХНИЧЕСКОГО ОБЕСПЕЧЕНИЯ, ПЕРЕЧЕНЬ ИНЖЕНЕРНО-ТЕХНИЧЕСКИХ МЕРОПРИЯТИЙ, СОДЕРЖАНИЕ ТЕХНОЛОГИЧЕСКИХ РЕШЕНИЙ»

Подраздел 5.5

«СЕТИ СВЯЗИ»

765-09/15/ДРС-ИОС 5.21

Книга 21.

«ВНЕШНИЕ ЛИНИИ СВЯЗИ. ДЕМОНТАЖ СЕТЕЙ МГТС»

Том 5.5.21

Генеральный директор *А.М.Абрамов*

Главный инженер проекта *Ю.М.Андрейко*

Москва
2022 год

Ведомость рабочих чертежей основного комплекта

Лист	Наименование	Примечание
1-3	Общие данные	
4	Инженерно-топографический план	
5	Схема демонтажа	

Ведомость ссылочных и прилагаемых документов

Обозначение	Наименование	Примечание (стр.)
	Ссылочные документы.	
Р 21.703-2020	«Правила выполнения рабочей документации	
	проводных средств связи»	
ВСН 116-93	«Инструкция по проектированию линейно-кабельных	
	сооружений связи».	
РД 45.120-2000	«Нормы технологического проектирования	
	Городские и сельские телефонные сети». ЦНТИ	
	«Информсвязь», Москва, 2000г	
	Прилагаемые документы.	
ТУ № 439-Ц-2022 от 22.04.2022г	Технические условия ПАО МГТС	

Технические решения, принятые в рабочих чертежах, соответствуют требованиям экологических, санитарно-гигиенических, противопожарных и других действующих норм, действующих на территории Российской Федерации, обеспечивают безопасную для жизни и здоровья людей эксплуатацию объекта при соблюдении предусмотренных рабочими чертежами мероприятий.

ГИП *Андрейко Ю.М.*

						765-09/15/ДРС-ИОС 5.21
						Федеральное государственное бюджетное учреждение «больница с поликлиникой» Управления делами Президента Российской Федерации, по адресу: г.Москва, Романов пер., д.2/6, стр.2. Реконструкция (в режиме реставрации с приспособлением к современному пользованию) здания
Изм.	Кол.	Лист	№док.	Подп.	Дата	
ГИП		Андрейко				*Линейно-кабельные сооружения связи*
Проверил		Лёвкина				Общие данные
Разработал		Лёвкина				

Стадия	Лист	Листов
П	1	1

ООО «ГУП КОМСТЭК» г.Москва

Пояснительная записка

Настоящей рабочей документацией предусматривается демонтаж внутридворовой существующей телефонной канализации ПАО МГТС по адресу: Романов пер., д.2/6, стр.2.

Основание для проектирования послужило:

- технические условия выданные ПАО МГТС;

При разработки проекта были использованы следующие материалы:

- Результаты обследования и изысканий выполненные сотрудниками ООО «ГУП КОМСТЭК»
- ГОСТ Р.21.1703-2000 «Правила выполнения рабочей документации проводных средств связи»
- ВСН 116-93 «Инструкция по проектированию линейно-кабельных сооружений связи»
- РД 45.120-2000 «Нормы технологического проектирования. Городские и сельские телефонные сети»

Характеристика трассы и технические решения.

Проектом предусматривается демонтаж существующей телефонной канализации на участке:

- 6-отв.тел.канализации от ТК № 690-349 до ТК № 690-350, Романов пер., д.2/6, стр.2 – 25,6 м
- 6-отв.тел.канализации от ТК № 690-350 до ТК № 690-351, Романов пер., д.2/6, стр.2 – 8,6 м
- 6-отв.тел.канализации от ТК № 690-351 до ТК № 690-352, Романов пер., д.2/6, стр.2 – 46,1 м
- 6-отв.тел.канализации от ТК № 690-351 на ввод д.2/6, стр.2, Романов пер. – 12,8 м
- 4-отв.тел.канализации от ТК № 690-350 на ввод д.2/6, стр.2, Романов пер. – 4,5 м

Все работы по данному проекту выполнить на основании полученных Технических Условий ПАО МГТС № 439-Ц-2022 от 22.04.2022г. в соответствии с разработанными чертежами .

Техника безопасности.

При работе на сооружениях ЛС следует руководствоваться требованиями по технике безопасности, изложенными в СНиП III-4-80 «Техника безопасности в строительстве». В ППР должны быть указаны организационные и технические мероприятия по обеспечению безопасности при производстве работ особенно в местах повышенной опасности, к которым относятся: линии электропередачи, воздушные линии связи и радиофикации, кровли зданий и т.д.

Все работники должны быть обучены методам безопасного ведения работ по установленным программам, иметь соответствующие удостоверения и обязаны выполнять все требования действующих правил и инструкций по технике безопасности.

Перед началом работ должны быть проверены наличие и исправность приборов, инструментов, защитных средств, предохранительных приспособлений и др.

Производство работ должно выполняться с соблюдением требований противопожарных норм в соответствии со СНиП 2.10.02-85 «Противопожарные нормы проектирования зданий и сооружений».

Основные нормативные документы, которыми необходимо руководствоваться при производстве соответствующих видов работ при строительстве линейных сооружений ГТС:

- «Правила техники безопасности при работах на кабельных линиях связи и проводного вещания», Москва, «Связь», 1979г.;
- ВСН 604-III-87 «Техника безопасности при строительстве линейно-кабельных сооружений»;
- ВСН 604-IV-87 «Техника безопасности при монтаже технологического оборудования и электропитающих устройств»;
- СНиП 12-03-99 «Безопасность труда в строительстве. Часть 1. «Общие требования».

Демонтированные линейно-кабельные сооружения связи сдать на ПАО МГТС с оформлением соглашения о компенсации потерь.

Экологическая безопасность.

Данным проектом предусматривается применение экологически чистого оборудования и материалов, которые не выделяют вредных веществ в атмосферу, а также не имеют источников шума, вибраций и радиационных излучений.

Ввиду отсутствия источников загрязнения окружающей среды проведение мероприятий по охране окружающего воздуха, охране почв от отходов производства и охране водной среды не требуется.

Все используемое оборудование является экологически чистым, без прямого и косвенного воздействия на окружающую среду.

При строительстве линейных сооружений необходимо руководствоваться ГОСТ 17.4.3.02-85 «Требования к охране природного слоя почвы при производстве земляных работ».

После окончания всех монтажных и регулировочных работ работники обязаны очистить рабочее место от отходов строительных материалов и мусора, образовавшихся при выполнении работы.

ПЛАН МАСШТАБА 1:500



Условные обозначения линий градостроительного регулирования

- границы территорий улично–дорожной сети
- границы водных поверхностей
- границы линий регулирования застройки, технических зон и окончательно неутвержденные
- границы водоохранных зон
- границы территорий промышленных зон
- границы территорий памятников истории и культуры
- границы прибрежных полос
- границы зон I пояса санитарной охраны
- границы коммунальных зон
- границы охранной зоны ансамбля Московского Кремля
- границы зон охраняемого ландшафта
- границы санитарно–защитных зон
- границы озелененных территорий
- границы береговых полос
- границы территорий природного комплекса
- границы полосы отвода железных дорог
- границы охранных зон памятников истории и культуры
- границы особо охраняемых природных территорий
- границы режимов градостроительной деятельности на территориях природного комплекса
- границы зон II пояса санитарной охраны
- границы историко–культурных заповедных территорий
- границы памятников природы
- границы жестких зон санитарной охраны
- границы особо охраняемых зелёных территорий

Условные обозначения подземных инженерных коммуникаций

- водопровод (водовод)
- дренаж
- газопровод
- кабель МОСЭНЕРГО
- кабель телевидения
- кабель МПС
- кабель радио
- воздухопровод
- кабель МОСЭЛЕКТРОТРАНС
- бронированный кабель связи
- блочная канализация МОСЭНЕРГО
- кабель заземления
- общий коллектор
- водосток
- канализация
- теплопровод
- кабель МОСГОРСВЕТ
- кабель ДС
- кабель связи УПО
- золопровод
- илопровод
- телефон. канализация
- волновод
- кабельный коллектор МОСЭНЕРГО
- бездейств. прокладки
- проекты

ОБЪЕМ ПРОЕКТИРОВАНИЯ

1отв. телефонная канализация (откр. стр.) d=100 L=7.40м
1отв. телефонная канализация (откр. стр.) d=100 L=21.20м
1отв. телефонная канализация (откр. стр.) d=100 L=16.00м
Установка телефонных колодцев ККС-3 - 1шт.

ДЕМОНТАЖ

6отв. телефонная канализация L=92.70м
4отв. телефонная канализация L=4.50м
Телефонные колодцы ТК 690-350, ТК 690-351.

3/1563-19 - ИГДИ

Изм.	Кол.уч.	Лист	N док.	Подпись	Дата
Разработал:					
Полевые работы	Отрещенко П. Б.				03.04.19
Камер. работы	Воронова О. А.				03.04.19
Подзем. работы	Самойлова Н. О.				03.04.19
Коррект. топогр.	Корпусова С. В.				03.04.19
Коррект. подзем.	Рыжкова Л. А.				03.04.19
ЛГР (Кр.лин.)	Таненбаум М. Ю.				03.04.19
Дубликат кр.отм	Петрушина М. Л.				03.04.19

Наименование объекта: Выполнение проектно-изыскательских работ по объекту: Федеральное государственное бюджетное учреждение "Больница с поликлиникой" Управления делами Президента Российской Федерации, по адресу: г. Москва, Романов пер., д.2/6, стр.2. Реконструкция здания (в режиме реставрации с приспособлением к современному использованию)

Заказчик: ООО "ПЛФ "Мастер"

Местоположение (адрес) объекта: г.Москва, ЦАО, Романов переулок, д.2/6, стр.2

Номенклатура: A-X-07-04, A-X-08-01, A-X-07-08, A-X-08-05

Стадия	Лист	Листов
	1	1

ИНЖЕНЕРНО-ТОПОГРАФИЧЕСКИЙ ПЛАН (М 1:500)

МОСКОМАРХИТЕКТУРА
© ГБУ "Мосгоргеотрест"

Данный проект выполнен на геоподоснове ГБУ "Мосгоргеотрест" заказа 3/1563-19 – ИГДИ геоподоснова не изменилась.

Изм.	Кол.уч.	Лист	N док.	Подпись	Дата
Разработал	Дремлюга А.И.				
Проверил					
Н.контр.					
ГИП	Лебкина Н.Н.				


Строительство телефонной канализации на объекте по адресу: г. Москва, Романов пер., д.2/6, стр.2. Реконструкция здания (в режиме реставрации с приспособлением к современному использованию)

Сети связи

ПЛАН М1:500

Стадия	Лист	Листов
П	1	3

ООО "ГУП КОМСТЭК"

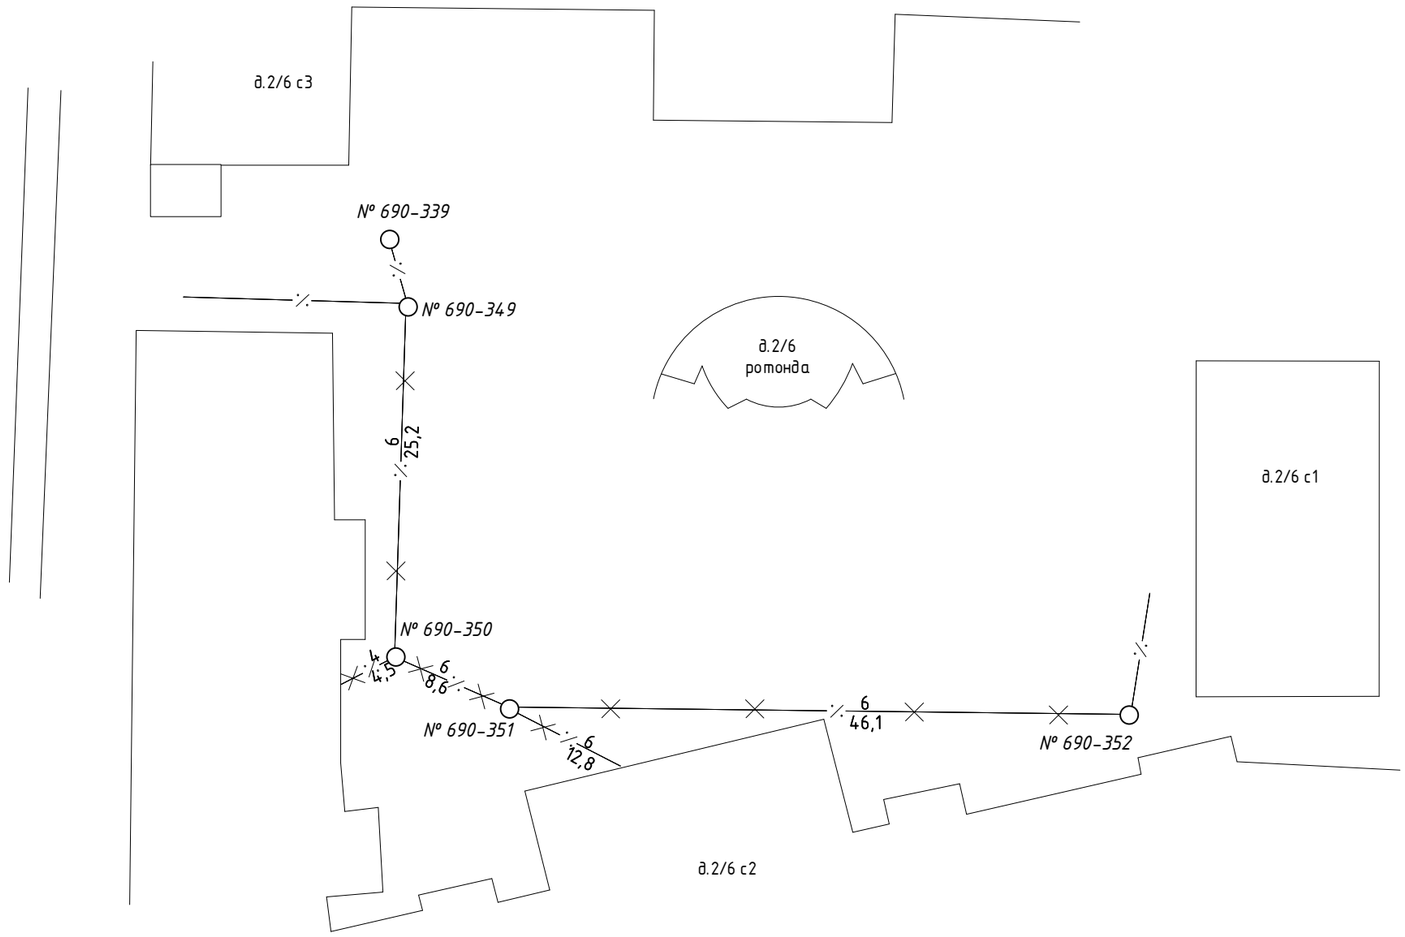

Объём работ:

№ п/п	Инв.№	Сооружения связи	Тип	Кол-во	Примечание
1		6-отв.тел.канализация ПАО МГТС	а/ц труба	92,7 м	
2		4-отв.телканализация ПАО МГТС	а/ц труба	4,5 м	
3		Колодец телефонный	ККС-3	2 шт.	

ТУ №439-Ц-2022 от 22.04.2022г.

						IPcomG.69/22.РП.ВОЛС-06
						Строительство волоконно-оптической линии связи в интересах *ФГБУ «Управление заказчика строительства и реконструкции объектов федеральных государственных органов» Управление делами Президента РФ*
Изм.	Кол.уч	Лист	№док	Подп.	Дата	
ГИП		Андрейко				Демонтаж внутридворовой телефонной канализации по адресу: Романов пер., д.2/6, стр.2
						Стадия: П; Лист: 1; Листов: 1
Проверил		Лёвкина				Линейно-кабельные сооружения связи
Разработал		Лёвкина				ООО "ГУП КОМСТЭК"

ВЫПИСКА ИЗ РЕЕСТРА

ЧЛЕНОВ САМОРЕГУЛИРУЕМОЙ ОРГАНИЗАЦИИ

«18» апреля 2022 г. № 140/04 АМ

Ассоциация «Межрегиональное объединение изыскателей «ГЕО», Ассоциация "ГЕО"

(полное и сокращенное наименование саморегулируемой организации)

основанная на членстве лиц, осуществляющих инженерные изыскания

(вид саморегулируемой организации)

ул.Коровий Вал, дом 9, г.Москва, 119049, sroigeo.ru, info@sroigeo.ru

(адрес места нахождения саморегулируемой организации, адрес официального сайта в информационно-телекоммуникационной сети «Интернет», адрес электронной почты)

СРО-И-042-14022018

(регистрационный номер записи в государственном реестре саморегулируемых организаций)

выдана Обществу с ограниченной ответственностью «Главное управление проектами КОМСТЭК»

(фамилия, имя, (в случае, если имеется) отчество заявителя - физического лица или полное наименование заявителя - юридического лица)

Наименование	Сведения
1. Сведения о члене саморегулируемой организации:	
1.1. Полное и (в случае, если имеется) сокращенное наименование юридического лица или фамилия, имя, (в случае, если имеется) отчество индивидуального предпринимателя	Общество с ограниченной ответственностью «Главное управление проектами КОМСТЭК», ООО «ГУП КОМСТЭК»
1.2. Идентификационный номер налогоплательщика (ИНН)	7724339986
1.3. Основной государственный регистрационный номер (ОГРН) или основной государственный регистрационный номер индивидуального предпринимателя (ОГРНИП)	5157746007800
1.4. Адрес места нахождения юридического лица	141080, Московская обл., г.Королёв, пр-кт Космонавтов, дом 47/16, этаж 6, пом.599
1.5. Место фактического осуществления деятельности (только для индивидуального предпринимателя)	
2. Сведения о членстве индивидуального предпринимателя или юридического лица в саморегулируемой организации:	
2.1. Регистрационный номер члена в реестре членов саморегулируемой организации	140
2.2. Дата регистрации юридического лица или индивидуального предпринимателя в реестре членов саморегулируемой организации (число, месяц, год)	16 октября 2018 г.
2.3. Дата (число, месяц, год) и номер решения о приеме в члены саморегулируемой организации	16 октября 2018 г. № 0140-01
2.4. Дата вступления в силу решения о приеме в члены саморегулируемой организации (число, месяц, год)	16 октября 2018 г.
2.5. Дата прекращения членства в саморегулируемой организации (число, месяц, год)	
2.6. Основания прекращения членства в саморегулируемой организации	

3. Сведения о наличии у члена саморегулируемой организации права выполнения работ:

3.1. Дата, с которой член саморегулируемой организации имеет право выполнять

инженерные изыскания,

осуществлять подготовку проектной документации, строительство, реконструкцию, капитальный ремонт, снос объектов капитального строительства по договору подряда на выполнение

инженерных изысканий,

подготовку проектной документации, по договору строительного подряда, по договору подряда на осуществление сноса (нужное выделить):

в отношении объектов капитального строительства (кроме особо опасных, технически сложных и уникальных объектов, объектов использования атомной энергии)	в отношении особо опасных, технически сложных и уникальных объектов капитального строительства (кроме объектов использования атомной энергии)	в отношении объектов использования атомной энергии
16.10.2018	16.10.2018	-

3.2. Сведения об уровне ответственности члена саморегулируемой организации по обязательствам по договору подряда на выполнение **инженерных изысканий,** подготовку проектной документации, по договору строительного подряда, по договору подряда на осуществление сноса, и стоимости работ по одному договору, в соответствии с которым указанным членом внесен взнос в компенсационный фонд возмещения вреда (нужное выделить).		
а) первый	√	стоимость работ по одному договору не превышает 25 000 000 рублей
3.3. Сведения об уровне ответственности члена саморегулируемой организации по обязательствампо договору подряда на выполнение **инженерных изысканий,** подготовку проектной документации, по договору строительного подряда, по договору подряда на осуществление сноса, заключенным с использованием конкурентных способов заключения договоров, и предельному размеру обязательств по таким договорам, в соответствии с которым указанным членом внесен взнос в компенсационный фонд обеспечения договорных обязательств (нужное выделить):		
а) первый	√	предельный (совокупный) размер обязательств по договорам строительного подряда не превышает 25 000 000 рублей

4. Сведения о приостановлении права выполнять инженерные изыскания, осуществлять подготовку проектной документации, строительство, реконструкцию, капитальный ремонт, снос объектов капитального строительства:

4.1. Дата, с которой приостановлено право выполнения работ (число, месяц, год)	-
4.2. Срок, на который приостановлено право выполнения работ	-

Генеральный директор Волков А.А.

М.П.

Срок действия настоящей выписки из реестра членов саморегулируемой организации составляет один месяц с даты ее выдачи (ч.4 ст.55.17 Градостроительного Кодекса Российской Федерации).

ВЫПИСКА ИЗ РЕЕСТРА

ЧЛЕНОВ САМОРЕГУЛИРУЕМОЙ ОРГАНИЗАЦИИ

«18» апреля 2022 г. № 1765/07 ИП

Ассоциация «Объединение градостроительного планирования и проектирования», Ассоциация "Объединение ГрадСтройПроект"

(полное и сокращенное наименование саморегулируемой организации)

основанная на членстве лиц, осуществляющих подготовку проектной документации

(вид саморегулируемой организации)

ул.Коровий Вал, дом 9, г.Москва, 119049, www.srosp.ru, info@srosp.ru

(адрес места нахождения саморегулируемой организации, адрес официального сайта в информационно-телекоммуникационной сети «Интернет», адрес электронной почты)

СРО-П-021-28082009

(регистрационный номер записи в государственном реестре саморегулируемых организаций)

выдана Обществу с ограниченной ответственностью «Главное управление проектами КОМСТЭК»

(фамилия, имя, (в случае, если имеется) отчество заявителя - физического лица или полное наименование заявителя - юридического лица)

Наименование	Сведения
1. Сведения о члене саморегулируемой организации:	
1.1. Полное и (в случае, если имеется) сокращенное наименование юридического лица или фамилия, имя, (в случае, если имеется) отчество индивидуального предпринимателя	Общество с ограниченной ответственностью «Главное управление проектами КОМСТЭК», ООО «ГУП КОМСТЭК»
1.2. Идентификационный номер налогоплательщика (ИНН)	7724339986
1.3. Основной государственный регистрационный номер (ОГРН) или основной государственный регистрационный номер индивидуального предпринимателя (ОГРНИП)	5157746007800
1.4. Адрес места нахождения юридического лица	141080, Московская обл., г.Королёв, пр-кт Космонавтов, дом 47/16, этаж 6, пом.599
1.5. Место фактического осуществления деятельности (только для индивидуального предпринимателя)	
2. Сведения о членстве индивидуального предпринимателя или юридического лица в саморегулируемой организации:	
2.1. Регистрационный номер члена в реестре членов саморегулируемой организации	1 765
2.2. Дата регистрации юридического лица или индивидуального предпринимателя в реестре членов саморегулируемой организации (число, месяц, год)	22 августа 2017 г.
2.3. Дата (число, месяц, год) и номер решения о приеме в члены саморегулируемой организации	22 августа 2017 г. № 1765-01
2.4. Дата вступления в силу решения о приеме в члены саморегулируемой организации (число, месяц, год)	22 августа 2017 г.
2.5. Дата прекращения членства в саморегулируемой организации (число, месяц, год)	
2.6. Основания прекращения членства в саморегулируемой организации	

3. Сведения о наличии у члена саморегулируемой организации права выполнения работ:

3.1. Дата, с которой член саморегулируемой организации имеет право выполнять инженерные изыскания, осуществлять

подготовку проектной документации,

строительство, реконструкцию, капитальный ремонт, снос объектов капитального строительства по договору подряда на выполнение инженерных изысканий,

подготовку проектной документации,

по договору строительного подряда, по договору подряда на осуществление сноса (нужное выделить):

в отношении объектов капитального строительства (кроме особо опасных, технически сложных и уникальных объектов, объектов использования атомной энергии)	в отношении особо опасных, технически сложных и уникальных объектов капитального строительства (кроме объектов использования атомной энергии)	в отношении объектов использования атомной энергии
22.08.2017	22.08.2017	-

3.2. Сведения об уровне ответственности члена саморегулируемой организации по обязательствам по договору подряда на выполнение инженерных изысканий, **подготовку проектной документации,** по договору строительного подряда, по договору подряда на осуществление сноса, и стоимости работ по одному договору, в соответствии с которым указанным членом внесен взнос в компенсационный фонд возмещения вреда (нужное выделить).		
б) второй	√	стоимость работ по одному договору не превышает 50 000 000 рублей
3.3. Сведения об уровне ответственности члена саморегулируемой организации по обязательствам по договору подряда на выполнение инженерных изысканий, **подготовку проектной документации,** по договору строительного подряда, по договору подряда на осуществление сноса, заключенным с использованием конкурентных способов заключения договоров, и предельному размеру обязательств по таким договорам, в соответствии с которым указанным членом внесен взнос в компенсационный фонд обеспечения договорных обязательств (нужное выделить):		
б) второй	√	предельный (совокупный) размер обязательств по договорам строительного подряда не превышает 50 000 000 рублей

4. Сведения о приостановлении права выполнять инженерные изыскания, осуществлять подготовку проектной документации, строительство, реконструкцию, капитальный ремонт, снос объектов капитального строительства:

4.1. Дата, с которой приостановлено право выполнения работ (число, месяц, год)	-
4.2. Срок, на который приостановлено право выполнения работ	-

Президент
Действительный государственный советник
Российской Федерации I класса

Шамузафаров А.Ш.

М.П.

Срок действия настоящей выписки из реестра членов саморегулируемой организации составляет один месяц с даты ее выдачи (ч.4 ст.55.17 Градостроительного Кодекса Российской Федерации).

ООО «Н ГРАФ», г. Москва, 2021 г.

Поз.	Наименование и техническая характеристика	Тип, марка, обозначение документа опросного листа	Код оборудования изделия, материала	Завод – изготовитель, фирма-поставщик	Единица измерения	Количество	Масса единицы, кг	Примечание
1	2	3	4	5	6	7	8	9
	1. Демонтаж 6-отв.тел.канализация ПАО МГТС							
1.1	ТРУБА АСБЕСТОЦЕМЕНТНАЯ D100	а/ц труба			м	556,2		Демонтаж
	2. Демонтаж 4-отв.телканализация ПАО МГТС							
2.1	ТРУБА АСБЕСТОЦЕМЕНТНАЯ D100	а/ц труба			м	18		Демонтаж
	3. Демонтаж Колодца телефонного							
3.1	Колодец телефонный	ККС-3			шт.	2		Демонтаж
3.2	Кольцо опорное	КО-1,5			шт.	4		Демонтаж
3.3	Люк чугунный	Тяжелый			шт.	2		Демонтаж
	4. Демонтаж Кабеля ПАО МГТС							
4.1	Демонтаж кабеля в Телефонной канализации на участке: №690-350 - № 690-349							
		ТПП 20х2х0,5			м	180		Демонтаж
		ТПП 50х2х0,5			м	180		Демонтаж
		ТПП 50х2х0,5			м	180		Демонтаж
		ТПП 10х2х0,5			м	180		Демонтаж
		ЭКБ-ДПЛ-Н-12А-1(6)-2,7кН			м	540		Демонтаж
4.2	Демонтаж кабеля в Телефонной канализации на участке: №690-351 - № 690-349							
		ТПП 10х2х0,5			м	146,6		Демонтаж
		ОККЛ-НF-32А-1(6)-2,7кН			м	1080		Демонтаж
	5. Герметизация каналов объекта							
5.1	6-отв.тел.канализация				Отв.	6		
5.2	4-отв.тел.канализация				Отв.	4		
5.3	Колодец телефонный				Отв.	12		

Изм	Кол.	Лист	№ док	Подпись	Дата			
							Стадия	Лист	Листов
Разраб.							П	1	1
Проверил									
Директор						Спецификация оборудования, изделий и материалов	ООО «ГУП КОМСТЭК»		
Н.контроль									
ГИП									