Акционерное общество
«Монолитное Строительное Управление-1»

105066, г. Москва, ул. Ольховская д.49, тел/факс:(495)286-76-80, e-mail: info@mcy-1.ru.

Объект культурного наследия регионального значения «Здание Кремлевской больницы (в основе доходный дом Шереметевых, 1877-1902 гг., архитекторы Серебряков, А.Ф. Мейснер), 1929 г., архитектор Н.В. Гофман-Пылаев» по адресу: г. Москва, Романов пер., дом 2/6, стр. 2 (часть)

Федеральное государственное бюджетное учреждение "Больница с поликлиникой" Управления делами Президента Российской Федерации, по адресу: г. Москва, Романов пер., д. 2/6, стр. 2. Реконструкция (в режиме реставрации с приспособлением к современному использованию) здания

Наименование объекта

ПРОЕКТНАЯ ДОКУМЕНТАЦИЯ

Вид документации

Раздел 5. Сведения об инженерном оборудовании, о сетях инженерно- технического обеспечения, перечень инженерно-технических мероприятий, содержание технологических решений Подраздел 5. Сети связи Книга 23. Внешние линии связи. Прокладка кабельной канализации до ТП №20923

Наименование документа (раздела)

765-09/15/ДСР-ИОС5.23

Шифр раздела

Том 5.5.23

Номер тома, части, книги (при наличии)

Изм.	№ Док.	Подп.	Дата

Москва, 2021

Акционерное общество
«Монолитное Строительное Управление-1»

105066, г. Москва, ул. Ольховская д.49, тел/факс:(495)286-76-80, e-mail: info@mcy-1.ru.

Объект культурного наследия регионального значения «Здание Кремлевской больницы (в основе доходный дом Шереметевых, 1877-1902 гг., архитекторы Серебряков, А.Ф. Мейснер), 1929 г., архитектор Н.В. Гофман-Пылаев» по адресу: г. Москва, Романов пер., дом 2/6, стр. 2 (часть)

Заказчик: **Управление делами Президента Российской Федерации**

Федеральное государственное бюджетное учреждение "Больница с поликлиникой" Управления делами Президента Российской Федерации, по адресу: г. Москва, Романов пер., д. 2/6, стр. 2. Реконструкция (в режиме реставрации с приспособлением к современному использованию) здания

Наименование объекта

ПРОЕКТНАЯ ДОКУМЕНТАЦИЯ

Вид документации

Раздел 5. Сведения об инженерном оборудовании, о сетях инженерно- технического обеспечения, перечень инженерно-технических мероприятий, содержание технологических решений Подраздел 5. Сети связи Книга 23. Внешние линии связи. Прокладка кабельной канализации до ТП №20923

Наименование документа (раздела)

765-09/15/ДСР-ИОС5.23

Шифр раздела

Том 5.5.23

Номер тома, части, книги (при наличии)

Изм.	№ Док.	Подп.	Дата

Согласовано: ФГБУ «УЗС» А.Э. Козлов
Заместитель директора

Директор по проектированию Л.А. Воронкова
Заместитель директора по проектированию О.Н. Терехина
ГИП Ю.А. Ивонин

Москва, 2021

www.komstek.com
КОМСТЭК
ГЛАВНОЕ УПРАВЛЕНИЕ ПРОЕКТАМИ

ОБЩЕСТВО С ОГРАНИЧЕННОЙ ОТВЕТСТВЕННОСТЬЮ

«ГУП КОМСТЭК»

115230, г. Москва, Каширское шоссе, д.43, к.3; тел.: +7-495-724-33-23; e-mail: ks@komstek.com

Регистрационный номер в реестре членов саморегулируемой организации №1765 от 22.08.2017 г.

Федеральное государственное бюджетное учреждение «больница с поликлиникой» Управления делами Президента Российской Федерации, по адресу: г.Москва, Романов пер., д.2/6, стр.2. Реконструкция (в режиме реставрации с приспособлением к современному пользованию) здания

ПРОЕКТНАЯ ДОКУМЕНТАЦИЯ

РАЗДЕЛ 5.

«СВЕДЕНИЯ ОБ ИНЖЕНЕРНОМ ОБОРУДОВАНИИ, О СЕТЯХ ИНЖЕНЕРНО-ТЕХНИЧЕСКОГО ОБЕСПЕЧЕНИЯ, ПЕРЕЧЕНЬ ИНЖЕНЕРНО-ТЕХНИЧЕСКИХ МЕРОПРИЯТИЙ, СОДЕРЖАНИЕ ТЕХНОЛОГИЧЕСКИХ РЕШЕНИЙ»

Подраздел 5.5

«СЕТИ СВЯЗИ»

765-09/15/ДРС-ИОС 5.23

Книга 23.

«ВНЕШНИЕ ЛИНИИ СВЯЗИ.
ПРОКЛАДКА КАБЕЛЬНОЙ КАНАЛИЗАЦИИ ДО ТП № 20923»

Том 5.5.23

Москва
2022 год

www.komstek.com
КОМСТЭК
ГЛАВНОЕ УПРАВЛЕНИЕ ПРОЕКТАМИ

ОБЩЕСТВО С ОГРАНИЧЕННОЙ ОТВЕТСТВЕННОСТЬЮ

«ГУП КОМСТЭК»

115230, г. Москва, Каширское шоссе, д.43, к.3; тел.: +7-495-724-33-23; e-mail: ks@komstek.com

Регистрационный номер в реестре членов саморегулируемой организации №1765 от 22.08.2017 г.

Федеральное государственное бюджетное учреждение «больница с поликлиникой» Управления делами Президента Российской Федерации, по адресу: г.Москва, Романов пер., д.2/6, стр.2. Реконструкция (в режиме реставрации с приспособлением к современному пользованию) здания

ПРОЕКТНАЯ ДОКУМЕНТАЦИЯ

РАЗДЕЛ 5.

«СВЕДЕНИЯ ОБ ИНЖЕНЕРНОМ ОБОРУДОВАНИИ, О СЕТЯХ ИНЖЕНЕРНО-ТЕХНИЧЕСКОГО ОБЕСПЕЧЕНИЯ, ПЕРЕЧЕНЬ ИНЖЕНЕРНО-ТЕХНИЧЕСКИХ МЕРОПРИЯТИЙ, СОДЕРЖАНИЕ ТЕХНОЛОГИЧЕСКИХ РЕШЕНИЙ»

Подраздел 5.5

«СЕТИ СВЯЗИ»

765-09/15/ДРС-ИОС 5.23

Книга 23.

«ВНЕШНИЕ ЛИНИИ СВЯЗИ.
ПРОКЛАДКА КАБЕЛЬНОЙ КАНАЛИЗАЦИИ ДО ТП №20923 »

Том 5.5.23

Генеральный директор *А.М.Абрамов*

Главный инженер проекта *Ю.М.Андрейко*

Москва
2021 год

Ведомость рабочих чертежей основного комплекта

Лист	Наименование	Примечание
1-3	Общие данные	
4	Инженерно-топографический план	
5	Схема прокладки кабеля связи	

Ведомость ссылочных и прилагаемых документов

Обозначение	Наименование	Примечание (стр.)
	Ссылочные документы.	
Р 21.703-2020	«Правила выполнения рабочей документации	
	проводных средств связи»	
ВСН 116-93	«Инструкция по проектированию линейно-кабельных	
	сооружений связи».	
РД 45.120-2000	«Нормы технологического проектирования	
	Городские и сельские телефонные сети». ЦНТИ	
	«Информсвязь», Москва, 2000г	
	Прилагаемые документы.	
ТУ № 456-Ц-2022 от 20.05.2022г	Технические условия ПАО МГТС	

Технические решения, принятые в рабочих чертежах, соответствуют требованиям экологических, санитарно-гигиенических, противопожарных и других действующих норм, действующих на территории Российской Федерации, обеспечивают безопасную для жизни и здоровья людей эксплуатацию объекта при соблюдении предусмотренных рабочими чертежами мероприятий.

ГИП *Андрейко Ю.М.*

						765-09/15/ДРС-ИОС 5.23		
						Федеральное государпственное бюджетное учреждение «больница с поликлиникой» Управления делами Президента Российской Федерации, по адресу: г.Москва, Романов пер., д.2/6, стр.2. Реконструкция (в режиме реставрации с приспособлением к современному пользованию) здания		
Изм.	Кол.	Лист	№док.	Подп.	Дата			
						Линейно-кабельные сооружения связи	Стадия	Лист	Листов
ГИП		Андрейко					П	1	1
Проверил		Лёвкина				Общие данные	**ООО «ГУП КОМСТЭК» г.Москва**		
Разработал		Лёвкина							

Пояснительная записка

Настоящей рабочей документацией предусматривается прокладка кабеля связи по существующей телефонной канализации по адресу: Романов пер., д.2/6, стр.6 – Романов пер., д.2/6, стр.2.

Основание для проектирования послужило:

- технические условия выданные ПАО МГТС;

При разработки проекта были использованы следующие материалы:

- Результаты обследования и изысканий выполненные сотрудниками ООО «ГУП «КОМСТЭК»
- ГОСТ Р.21.1703-2000 «Правила выполнения рабочей документации проводных средств связи»
- ВСН 116-93 «Инструкция по проектированию линейно-кабельных сооружений связи»
- РД 45.120-2000 «Нормы технологического проектирования. Городские и сельские телефонные сети»

Характеристика трассы и технические решения.

Проектом предусматривается прокладка кабеля связи марки КОПСЭГСКнг(А)-FRLSLTX2x2x0,78 по телефонной канализации на участке от д.2/6, стр.6, Романов пер. до д.2/6, стр.2, Романов пер.

Проектом предусматривается:

- строительство 1-но отв.тел.канализация на ввод в д.2/6, стр.6 от НК-1, установленного на блок.
- прокладка кабеля связи от д.2/6, стр.2 до д.2/6, стр.6 по внутридворовой тел.канализации ПАО МГТС.

Все работы по данному проекту выполнить на основании полученных Технических Условий ПАО МГТС № 456-Ц-2022 от 20.05.2022г. в соответствии с разработанными чертежами .

Техника безопасности.

При работе на сооружениях ЛС следует руководствоваться требованиями по технике безопасности, изложенными в СНиП III-4-80 «Техника безопасности в строительстве». В ППР должны быть указаны организационные и технические мероприятия по обеспечению безопасности при производстве работ особенно в местах повышенной опасности, к которым относятся: линии электропередачи, воздушные линии связи и радиофикации, кровли зданий и т.д.

Все работники должны быть обучены методам безопасного ведения работ по установленным программам, иметь соответствующие удостоверения и обязаны выполнять все требования действующих правил и инструкций по техники безопасности.

Перед началом работ должны быть проверены наличие и исправность приборов, инструментов, защитных средств, предохранительных приспособлений и др.

Производство работ должно выполняться с соблюдением требований противопожарных норм в соответствии со СНиП 2.10.02-85 «Противопожарные нормы проектирования зданий и сооружений».

Основные нормативные документы, которыми необходимо руководствоваться при производстве соответствующих видов работ при строительстве линейных сооружений ГТС:

- «Правила техники безопасности при работах на кабельных линиях связи и проводного вещания», Москва, «Связь», 1979г.;
- ВСН 604-III-87 «Техника безопасности при строительстве линейно-кабельных сооружений»;
- ВСН 604-IV-87 «Техника безопасности при монтаже технологического оборудования и электропитающих устройств»;
- СНиП 12-03-99 «Безопасность труда в строительстве. Часть 1. «Общие требования».

Демонтированные линейно-кабельные сооружения связи сдать на ПАО МГТС с оформлением соглашения о компенсации потерь.

Экологическая безопасность.

Данным проектом предусматривается применение экологически чистого оборудования и материалов, которые не выделяют вредных веществ в атмосферу, а также не имеют источников шума, вибраций и радиационных излучений.

Ввиду отсутствия источников загрязнения окружающей среды проведение мероприятий по охране окружающего воздуха, охране почв от отходов производства и охране водной среды не требуется.

Все используемое оборудование является экологически чистым, без прямого и косвенного воздействия на окружающую среду.

При строительстве линейных сооружений необходимо руководствоваться ГОСТ 17.4.3.02-85 «Требования к охране природного слоя почвы при производстве земляных работ».

После окончания всех монтажных и регулировочных работ работники обязаны очистить рабочее место от отходов строительных материалов и мусора, образовавшихся при выполнении работы.

ПЛАН МАСШТАБА 1:500



Условные обозначения линий градостроительного регулирования

- границы территорий улично–дорожной сети
- границы водных поверхностей
- границы линий регулирования застройки, технических зон и окончательно неутвержденные
- границы водоохранных зон
- границы территорий промышленных зон
- границы территорий памятников истории и культуры
- границы прибрежных полос
- границы зон I пояса санитарной охраны
- границы коммунальных зон
- границы охранной зоны ансамбля Московского Кремля
- границы зон охраняемого ландшафта
- границы санитарно–защитных зон
- границы озелененных территорий
- границы береговых полос
- границы территорий природного комплекса
- границы полосы отвода железных дорог
- границы охранных зон памятников истории и культуры
- границы особо охраняемых природных территорий
- границы режимов градостроительной деятельности на территориях природного комплекса
- границы зон II пояса санитарной охраны
- границы историко–культурных заповедных территорий
- границы памятников природы
- границы жестких зон санитарной охраны
- границы особо охраняемых зелёных территорий

Условные обозначения подземных инженерных коммуникаций

- водопровод (водовод)
- дренаж
- газопровод
- кабель МОСЭНЕРГО
- кабель телевидения
- кабель МПС
- кабель радио
- воздухопровод
- кабель МОСЭЛЕКТРОТРАНС
- бронированный кабель связи
- блочная канализация МОСЭНЕРГО
- кабель заземления
- общий коллектор
- водосток
- канализация
- теплопровод
- кабель МОСГОРСВЕТ
- кабель ДС
- кабель связи УПО
- золопровод
- илопровод
- телефон. канализация
- волновод
- кабельный коллектор МОСЭНЕРГО
- бездейств. прокладки
- проекты

ОБЪЕМ ПРОЕКТИРОВАНИЯ

1отв. телефонная канализация (откр. стр.) d=100 L=7.40м
1отв. телефонная канализация (откр. стр.) d=100 L=21.20м
1отв. телефонная канализация (откр. стр.) d=100 L=16.00м
Установка телефонных колодцев ККС-3 - 1шт.

ДЕМОНТАЖ

6отв. телефонная канализация L=92.70м
4отв. телефонная канализация L=4.50м
Телефонные колодцы ТК 690-350, ТК 690-351.

3/1563-19 - ИГДИ

Изм.	Кол.уч.	Лист	N док.	Подпись	Дата
Разработал:					
Полевые работы	Отрещенко П. Б.				03.04.19
Камер. работы	Воронова О. А.				03.04.19
Подзем. работы	Самойлова Н. О.				03.04.19
Коррект. топогр.	Корпусова С. В.				03.04.19
Коррект. подзем.	Рыжкова Л. А.				03.04.19
ЛГР (Кр.лин.)	Таненбаум М. Ю.				03.04.19
Дубликат кр.отм	Петрушина М. Л.				03.04.19

Наименование объекта: Выполнение проектно-изыскательских работ по объекту: Федеральное государственное бюджетное учреждение "Больница с поликлиникой" Управления делами Президента Российской Федерации, по адресу: г. Москва, Романов пер., д.2/6, стр.2. Реконструкция здания (в режиме реставрации с приспособлением к современному использованию)

Заказчик: ООО "ПЛФ "Мастер"

Местоположение (адрес) объекта: г.Москва, ЦАО, Романов переулок, д.2/6, стр.2

Номенклатура: A-X-07-04, A-X-08-01, A-X-07-08, A-X-08-05

Стадия	Лист	Листов
	1	1

ИНЖЕНЕРНО-ТОПОГРАФИЧЕСКИЙ ПЛАН (М 1:500)

МОСКОМАРХИТЕКТУРА
© ГБУ "Мосгоргеотрест"

Данный проект выполнен на геоподоснове ГБУ "Мосгоргеотрест" заказа 3/1563-19 – ИГДИ геоподоснова не изменилась.

Изм.	Кол.уч.	Лист	N док.	Подпись	Дата
Разработал	Дремлюга А.И.				
Проверил					
Н.контр.					
ГИП	Лебкина Н.Н.				


Строительство телефонной канализации на объекте по адресу: г. Москва, Романов пер., д.2/6, стр.2. Реконструкция здания (в режиме реставрации с приспособлением к современному использованию)

Сети связи

ПЛАН М1:500

Стадия	Лист	Листов
П	1	3

ООО "ГУП КОМСТЭК"

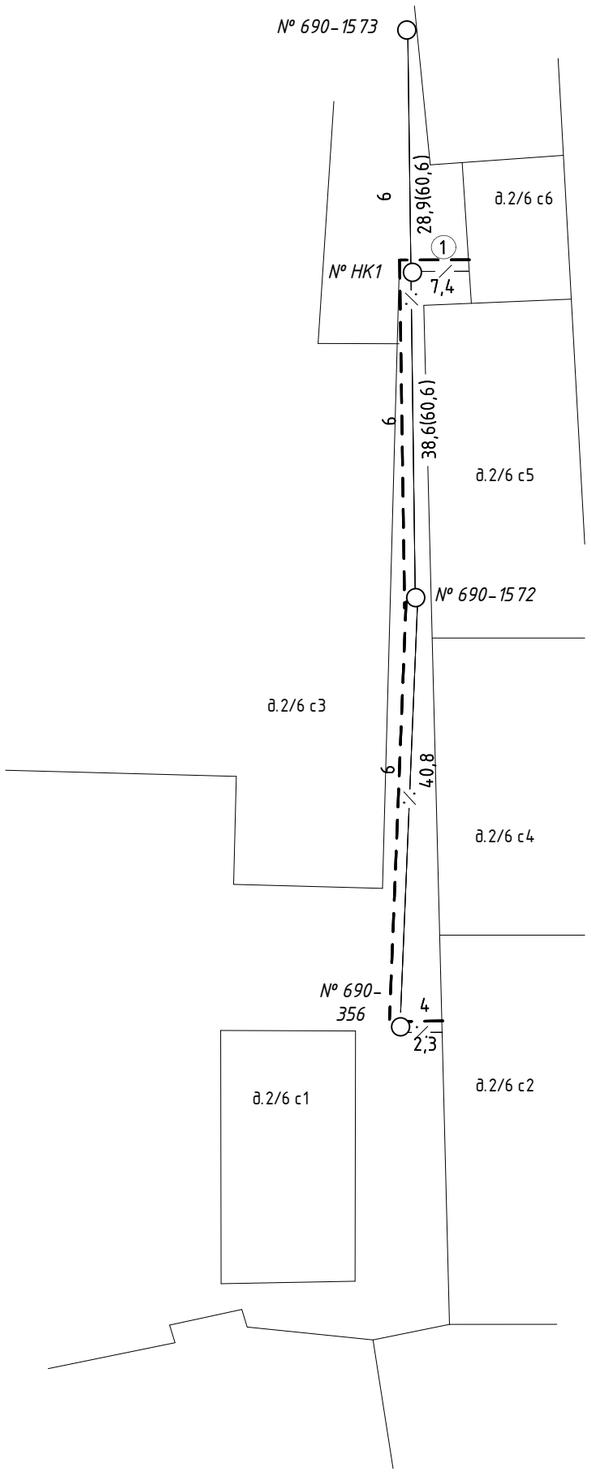

д.2/6 с.2 – № 690-356

№ 690-356 – № 690-1572

№ 690-1572 – № НК-1

№ НК-1 – д.2/6 с.6

ФГБУ «Управление заказчика строительства и реконструкции объектов федеральных государственных органов» Управление делами Президента РФ

№ 1
Романов пер., д.2/6 стр.6 –
Романов пер, д.2/6, стр.2
КОПСЭГСКнг(А)-FRLSLTX2x2x0,78

Протяженность тел.канализации ПАО МГТС – 81,7 м
Протяженность тел.канализации ФГБУ «Управление заказчика строительства и реконструкции объектов федеральных государственных органов» Управление делами Президента РФ – 7,4 м

Объём работ:

1.Строительство 1-отв.телефонной канализации – 7,4 м
2.Установка тел.колодца типа ККС-3 – 1 шт.
3.Прокладка кабеля связи КОПСЭГСКнг(А)-FRLSLTX2x2x0,78 по тел.канализации (с учетом коэф. 5,7%) - 94,0 м

ТУ №456-Ц-2022 от 20.05.2022г.

						765-09/15/ДРС-ИОС5.23			
						Строительство волоконно-оптической линии связи в интересах ФГБУ «Управление заказчика строительства и реконструкции объектов федеральных государственных органов» Управление делами Президента РФ			
Изм.	Кол.уч	Лист	№док	Подп.	Дата				
ГИП		Андрейко				Строительство ВОЛС на участке: Романов пер., д.2/6 стр.6 – Романов пер, д.2/6, стр.2	Стадия	Лист	Листов
							П	1	1
						Линейно-кабельные сооружения волоконно-оптической линии связи	ООО "ГУП КОМСТЭК"		
Проверил		Лёвкина							
Разработал		Лёвкина							

ВЫПИСКА ИЗ РЕЕСТРА

ЧЛЕНОВ САМОРЕГУЛИРУЕМОЙ ОРГАНИЗАЦИИ

«18» апреля 2022 г. № 140/04 АМ

Ассоциация «Межрегиональное объединение изыскателей «ГЕО», Ассоциация "ГЕО"

(полное и сокращенное наименование саморегулируемой организации)

основанная на членстве лиц, осуществляющих инженерные изыскания

(вид саморегулируемой организации)

ул.Коровий Вал, дом 9, г.Москва, 119049, sroigeo.ru, info@sroigeo.ru

(адрес места нахождения саморегулируемой организации, адрес официального сайта в информационно-телекоммуникационной сети «Интернет», адрес электронной почты)

СРО-И-042-14022018

(регистрационный номер записи в государственном реестре саморегулируемых организаций)

выдана Обществу с ограниченной ответственностью «Главное управление проектами КОМСТЭК»

(фамилия, имя, (в случае, если имеется) отчество заявителя - физического лица или полное наименование заявителя - юридического лица)

Наименование	Сведения
1. Сведения о члене саморегулируемой организации:	
1.1. Полное и (в случае, если имеется) сокращенное наименование юридического лица или фамилия, имя, (в случае, если имеется) отчество индивидуального предпринимателя	Общество с ограниченной ответственностью «Главное управление проектами КОМСТЭК», ООО «ГУП КОМСТЭК»
1.2. Идентификационный номер налогоплательщика (ИНН)	7724339986
1.3. Основной государственный регистрационный номер (ОГРН) или основной государственный регистрационный номер индивидуального предпринимателя (ОГРНИП)	5157746007800
1.4. Адрес места нахождения юридического лица	141080, Московская обл., г.Королёв, пр-кт Космонавтов, дом 47/16, этаж 6, пом.599
1.5. Место фактического осуществления деятельности (только для индивидуального предпринимателя)	
2. Сведения о членстве индивидуального предпринимателя или юридического лица в саморегулируемой организации:	
2.1. Регистрационный номер члена в реестре членов саморегулируемой организации	140
2.2. Дата регистрации юридического лица или индивидуального предпринимателя в реестре членов саморегулируемой организации (число, месяц, год)	16 октября 2018 г.
2.3. Дата (число, месяц, год) и номер решения о приеме в члены саморегулируемой организации	16 октября 2018 г. № 0140-01
2.4. Дата вступления в силу решения о приеме в члены саморегулируемой организации (число, месяц, год)	16 октября 2018 г.
2.5. Дата прекращения членства в саморегулируемой организации (число, месяц, год)	
2.6. Основания прекращения членства в саморегулируемой организации	

3. Сведения о наличии у члена саморегулируемой организации права выполнения работ:

3.1. Дата, с которой член саморегулируемой организации имеет право выполнять

инженерные изыскания,

осуществлять подготовку проектной документации, строительство, реконструкцию, капитальный ремонт, снос объектов капитального строительства по договору подряда на выполнение

инженерных изысканий,

подготовку проектной документации, по договору строительного подряда, по договору подряда на осуществление сноса (нужное выделить):

в отношении объектов капитального строительства (кроме особо опасных, технически сложных и уникальных объектов, объектов использования атомной энергии)	в отношении особо опасных, технически сложных и уникальных объектов капитального строительства (кроме объектов использования атомной энергии)	в отношении объектов использования атомной энергии
16.10.2018	16.10.2018	-

3.2. Сведения об уровне ответственности члена саморегулируемой организации по обязательствам по договору подряда на выполнение **инженерных изысканий,** подготовку проектной документации, по договору строительного подряда, по договору подряда на осуществление сноса, и стоимости работ по одному договору, в соответствии с которым указанным членом внесен взнос в компенсационный фонд возмещения вреда (нужное выделить).		
а) первый	√	стоимость работ по одному договору не превышает 25 000 000 рублей
3.3. Сведения об уровне ответственности члена саморегулируемой организации по обязательствампо договору подряда на выполнение **инженерных изысканий,** подготовку проектной документации, по договору строительного подряда, по договору подряда на осуществление сноса, заключенным с использованием конкурентных способов заключения договоров, и предельному размеру обязательств по таким договорам, в соответствии с которым указанным членом внесен взнос в компенсационный фонд обеспечения договорных обязательств (нужное выделить):		
а) первый	√	предельный (совокупный) размер обязательств по договорам строительного подряда не превышает 25 000 000 рублей

4. Сведения о приостановлении права выполнять инженерные изыскания, осуществлять подготовку проектной документации, строительство, реконструкцию, капитальный ремонт, снос объектов капитального строительства:

4.1. Дата, с которой приостановлено право выполнения работ (число, месяц, год)	-
4.2. Срок, на который приостановлено право выполнения работ	-

Генеральный директор Волков А.А.

М.П.

Срок действия настоящей выписки из реестра членов саморегулируемой организации составляет один месяц с даты ее выдачи (ч.4 ст.55.17 Градостроительного Кодекса Российской Федерации).

ВЫПИСКА ИЗ РЕЕСТРА

ЧЛЕНОВ САМОРЕГУЛИРУЕМОЙ ОРГАНИЗАЦИИ

«18» апреля 2022 г. № 1765/07 ИП

Ассоциация «Объединение градостроительного планирования и проектирования», Ассоциация "Объединение ГрадСтройПроект"

(полное и сокращенное наименование саморегулируемой организации)

основанная на членстве лиц, осуществляющих подготовку проектной документации

(вид саморегулируемой организации)

ул.Коровий Вал, дом 9, г.Москва, 119049, www.srosp.ru, info@srosp.ru

(адрес места нахождения саморегулируемой организации, адрес официального сайта в информационно-телекоммуникационной сети «Интернет», адрес электронной почты)

СРО-П-021-28082009

(регистрационный номер записи в государственном реестре саморегулируемых организаций)

выдана Обществу с ограниченной ответственностью «Главное управление проектами КОМСТЭК»

(фамилия, имя, (в случае, если имеется) отчество заявителя - физического лица или полное наименование заявителя - юридического лица)

Наименование	Сведения
1. Сведения о члене саморегулируемой организации:	
1.1. Полное и (в случае, если имеется) сокращенное наименование юридического лица или фамилия, имя, (в случае, если имеется) отчество индивидуального предпринимателя	Общество с ограниченной ответственностью «Главное управление проектами КОМСТЭК», ООО «ГУП КОМСТЭК»
1.2. Идентификационный номер налогоплательщика (ИНН)	7724339986
1.3. Основной государственный регистрационный номер (ОГРН) или основной государственный регистрационный номер индивидуального предпринимателя (ОГРНИП)	5157746007800
1.4. Адрес места нахождения юридического лица	141080, Московская обл., г.Королёв, пр-кт Космонавтов, дом 47/16, этаж 6, пом.599
1.5. Место фактического осуществления деятельности (только для индивидуального предпринимателя)	
2. Сведения о членстве индивидуального предпринимателя или юридического лица в саморегулируемой организации:	
2.1. Регистрационный номер члена в реестре членов саморегулируемой организации	1 765
2.2. Дата регистрации юридического лица или индивидуального предпринимателя в реестре членов саморегулируемой организации (число, месяц, год)	22 августа 2017 г.
2.3. Дата (число, месяц, год) и номер решения о приеме в члены саморегулируемой организации	22 августа 2017 г. № 1765-01
2.4. Дата вступления в силу решения о приеме в члены саморегулируемой организации (число, месяц, год)	22 августа 2017 г.
2.5. Дата прекращения членства в саморегулируемой организации (число, месяц, год)	
2.6. Основания прекращения членства в саморегулируемой организации	

3. Сведения о наличии у члена саморегулируемой организации права выполнения работ:

3.1. Дата, с которой член саморегулируемой организации имеет право выполнять инженерные изыскания, осуществлять

подготовку проектной документации,

строительство, реконструкцию, капитальный ремонт, снос объектов капитального строительства по договору подряда на выполнение инженерных изысканий,

подготовку проектной документации,

по договору строительного подряда, по договору подряда на осуществление сноса (нужное выделить):

в отношении объектов капитального строительства (кроме особо опасных, технически сложных и уникальных объектов, объектов использования атомной энергии)	в отношении особо опасных, технически сложных и уникальных объектов капитального строительства (кроме объектов использования атомной энергии)	в отношении объектов использования атомной энергии
22.08.2017	22.08.2017	-

3.2. Сведения об уровне ответственности члена саморегулируемой организации по обязательствам по договору подряда на выполнение инженерных изысканий, **подготовку проектной документации,** по договору строительного подряда, по договору подряда на осуществление сноса, и стоимости работ по одному договору, в соответствии с которым указанным членом внесен взнос в компенсационный фонд возмещения вреда (нужное выделить).		
б) второй	√	стоимость работ по одному договору не превышает 50 000 000 рублей
3.3. Сведения об уровне ответственности члена саморегулируемой организации по обязательствам по договору подряда на выполнение инженерных изысканий, **подготовку проектной документации,** по договору строительного подряда, по договору подряда на осуществление сноса, заключенным с использованием конкурентных способов заключения договоров, и предельному размеру обязательств по таким договорам, в соответствии с которым указанным членом внесен взнос в компенсационный фонд обеспечения договорных обязательств (нужное выделить):		
б) второй	√	предельный (совокупный) размер обязательств по договорам строительного подряда не превышает 50 000 000 рублей

4. Сведения о приостановлении права выполнять инженерные изыскания, осуществлять подготовку проектной документации, строительство, реконструкцию, капитальный ремонт, снос объектов капитального строительства:

4.1. Дата, с которой приостановлено право выполнения работ (число, месяц, год)	-
4.2. Срок, на который приостановлено право выполнения работ	-

Президент
Действительный государственный советник
Российской Федерации I класса

Шамузафаров А.Ш.

М.П.

Срок действия настоящей выписки из реестра членов саморегулируемой организации составляет один месяц с даты ее выдачи (ч.4 ст.55.17 Градостроительного Кодекса Российской Федерации).

ООО «Н ГРАФ», г. Москва, 2021 г.

СИСТЕМА ДОБРОВОЛЬНОЙ СЕРТИФИКАЦИИ В ОБЛАСТИ ПОЖАРНОЙ БЕЗОПАСНОСТИ

регистрационный № РОСС RU.31376.04ЖРТ1

СЕРТИФИКАТ СООТВЕТСТВИЯ

№ АПБ.RU.ОС002/2.Н.01134

ЗАЯВИТЕЛЬ (наименование и местонахождение заявителя)

Общество с ограниченной ответственность «СегментЭНЕРГО» (ООО «СегментЭНЕРГО»).
Адрес: 142300, Россия, Московская область, Чеховский район, город Чехов, Симферопольское шоссе, дом 2, пом. 2
ОГРН: 1125048000340. Телефон: +74967270638, факс: +74967270638, e-mail: info@segmentenergo.ru.

ИЗГОТОВИТЕЛЬ (наименование и местонахождение изготовителя продукции)

Общество с ограниченной ответственность «СегментЭНЕРГО» (ООО «СегментЭНЕРГО»).
Адрес: 142300, Россия, Московская область, Чеховский район, город Чехов, Симферопольское шоссе, дом 2, пом. 2
ОГРН: 1125048000340. Телефон: +74967270638, факс: +74967270638, e-mail: info@segmentenergo.ru.

ОРГАН ПО СЕРТИФИКАЦИИ (наименование и местонахождение органа по сертификации, выдавшего сертификат соответствия)

Общество с ограниченной ответственностью «Пожарная Сертификационная Компания», ОГРН: 1117746604502, 125319, г. Москва, ул. Дубининская, д. 33 Б, тел. +7(495) 481-33-40. Свидетельство о подтверждении компетентности № АПБ.RU.ЖРТ1.ОС.002/2 действительно до 03.08.2018 г.

ПОДТВЕРЖДАЕТ, ЧТО ПРОДУКЦИЯ (информация о сертифицированной продукции, позволяющая провести идентификацию)

Кабели связи симметричные стационарные и распределительные для цепей управления, систем автоматизации и передачи данных, огнестойкие, не распространяющие горение, с пониженным газо- и дымовыделением, в том числе не содержащие галогенов и с низкой токсичностью продуктов горения материалов изоляции и оболочки, на напряжение 300 В, с изоляцией из силиконовой, керамообразующей резины, с медными жилами, с общим экраном из алюмофлекса, согласно приложению №1 на 2 листах (бланки № 002645-002646), выпускаемые по ТУ 3563-010-82564577-2011 (ТУ 27.32.13-010-82564577-2018). Серийный выпуск.

код ОК 034 (ОКПД-2)
27.32.13.154

код ТН ВЭД ЕАЭС
8544 49 950 9

СООТВЕТСТВУЕТ ТРЕБОВАНИЯМ (наименование национальных стандартов, стандартов организаций, сводов правил, условий договоров на соответствие требованиям которых проводилась сертификация)

ГОСТ 31565-2012 «Кабельные изделия. Требования пожарной безопасности»
пункты 5.3, 5.4, 5.5, 5.6, 5.7, 5.8, 5.9.
Показатели пожарной опасности согласно приложению №2 на 1 листе (бланк № 002647).
Классы пожарной опасности согласно приложению №3 на 1 листе (бланк № 002648).

ПРОВЕДЕННЫЕ ИССЛЕДОВАНИЯ (ИСПЫТАНИЯ) И ИЗМЕРЕНИЯ

Отчеты сертификационных испытаний № АПБ-066/07-2018 от 25.07.2018 г., № АПБ-067/07-2018 от 25.07.2018 г., № АПБ-068/07-2018 от 25.07.2018 г., ИЛ ООО «Пожарная Сертификационная Компания», рег. № АПБ.RU.ЖРТ1.ИЛ.002/2 до 03.08.2018 г. Акт анализа состояния производства № 18АПБ/03-2017 от 13.03.2017 г., проведен ОС ООО «Пожарная Сертификационная Компания», Свидетельство о подтверждении компетентности № АПБ.RU.ЖРТ1.ОС.002/2 действительно до 03.08.2018 г.

ПРЕДСТАВЛЕННЫЕ ДОКУМЕНТЫ (документы, представленные заявителем в орган по сертификации в качестве доказательств соответствия продукции)

СРОК ДЕЙСТВИЯ СЕРТИФИКАТА СООТВЕТСТВИЯ с 25.07.2018 по 24.07.2023

Руководитель (заместитель руководителя органа по сертификации) (подпись, инициалы, фамилия) **Е.Н. Горбачев**

М.П.

Эксперт (эксперты) (подпись, инициалы, фамилия) **Д.Л. Голубева**

002644

www.segmentenergo.ru
ОБРАЗЕЦ

АО «Опцион», Москва, 2017 г., «В». Лицензия № 05-05-09/003 ФНС РФ. ТЗ № 382. Бланк не является ценной бумагой. Тел.: (495) 726-47-42, www.opcion.ru

СИСТЕМА ДОБРОВОЛЬНОЙ СЕРТИФИКАЦИИ В ОБЛАСТИ ПОЖАРНОЙ БЕЗОПАСНОСТИ

регистрационный № РОСС RU.31376.04ЖРТ1

ПРИЛОЖЕНИЕ
К СЕРТИФИКАТУ СООТВЕТСТВИЯ

№ АПБ.RU.ОС002/2.Н.01134

Приложение №1

Перечень продукции, на которую распространяется действие сертификата соответствия

код ОК 034 (ОКПД2) код ТН ВЭД ЕАЭС	Наименование, типы, марки, модели однородной продукции, составные части изделия или комплекса	Обозначение документации, по которой выпускается продукция
27.32.13.154 8544 49 950 9	Кабели связи симметричные стационарные и распределительные для цепей управления, систем автоматизации и передачи данных, огнестойкие, не распространяющие горение, с пониженным газо- и дымовыделением, в том числе не содержащие галогенов и с низкой токсичностью продуктов горения материалов изоляции и оболочки, на напряжение 300 В, с изоляцией из силиконовой, керамообразующей резины, с медными однопроволочными жилами, с общим экраном из алюмофлекса с дренажным проводником из медной луженой проволоки	ТУ 3563-010-82564577-2011 (ТУ 27.32.13-010-82564577-2018)
	с числом пар от 1 до 48 или троек от 1 до 24 или четверок от 1 до 14, диаметром 0,50, 0,67, 0,80, 0,98, 1,13, 1,38, 1,78 мм. с оболочкой из поливинилхлоридного пластиката пониженной пожароопасности, марок: КОПСЭнг(А)-FRLS, КОПСЭСнг(А)-FRLS; с оболочкой из поливинилхлоридного пластиката пониженной пожароопасности с низкой токсичностью продуктов горения, марок: КОПСЭнг(А)-FRLSLTx, КОПСЭСнг(А)-FRLSLTx; с оболочкой из полимерных композиций, не содержащих галогены, марок: КОПСЭнг(А)-FRHF, КОПСЭСнг(А)-FRHF;	
	с числом пар от 1 до 48 или троек от 1 до 24 или четверок от 1 до 14, диаметром 0,67, 0,80, 0,98, 1,13, 1,38, 1,78 мм. с бронированием оплеткой стальными оцинкованными проволоками поверх оболочки из поливинилхлоридного пластиката пониженной пожароопасности, без защитного покрова, марок: КОПСЭКГнг(А)-FRLS, КОПСЭСКГнг(А)-FRLS; с бронированием оплеткой стальными оцинкованными проволоками поверх оболочки из поливинилхлоридного пластиката пониженной пожароопасности с низкой токсичностью продуктов горения, без защитного покрова, марок: КОПСЭКГнг(А)-FRLSLTx, КОПСЭСКГнг(А)-FRLSLTx; с бронированием оплеткой стальными оцинкованными проволоками поверх оболочки из полимерных композиций, не содержащих галогены, без защитного покрова, марок: КОПСЭКГнг(А)-FRHF, КОПСЭСКГнг(А)-FRHF; с бронированием оплеткой стальными оцинкованными проволоками, с защитным покровом из поливинилхлоридного пластиката пониженной пожароопасности, марок: КОПСЭКнг(А)-FRLS, КОПСЭСКнг(А)-FRLS; с бронированием оплеткой стальными оцинкованными проволоками, с защитным покровом из поливинилхлоридного пластиката пониженной пожароопасности с низкой токсичностью продуктов горения, марок: КОПСЭКнг(А)-FRLSLTx, КОПСЭСКнг(А)-FRLSLTx; с бронированием оплеткой стальными оцинкованными проволоками, с защитным покровом из полимерных композиций, не содержащих галогены, марок: КОПСЭКнг(А)-FRHF, КОПСЭСКнг(А)-FRHF.	
	Примечание: При использовании морозостойких материалов оболочки добавляется индекс ХЛ. При использовании арктических материалов оболочки добавляется индекс NORD.	

М.П.

Руководитель (заместитель руководителя органа по сертификации) (подпись, инициалы, фамилия) **Е.Н. Горбачев**

Эксперт (эксперты) (подпись, инициалы, фамилия) **Д.Л. Голубева**

002645

www.sertpb.ru

АО «Опцион», Москва, 2017 г., «В». Лицензия № 05-05-09/003 ФНС РФ. ТЗ № 382. Бланк не является ценной бумагой. Тел.: (495) 726-47-42, www.opcion.ru

СИСТЕМА ДОБРОВОЛЬНОЙ СЕРТИФИКАЦИИ В ОБЛАСТИ ПОЖАРНОЙ БЕЗОПАСНОСТИ

регистрационный № РОСС RU.31376.04ЖРТ1

ПРИЛОЖЕНИЕ
К СЕРТИФИКАТУ СООТВЕТСТВИЯ

№ АПБ.RU.ОС002/2.Н.01134

Приложение №1

Перечень продукции, на которую распространяется действие сертификата соответствия

код ОК 034 (ОКПД2) код ТН ВЭД ЕАЭС	Наименование, типы, марки, модели однородной продукции, составные части изделия или комплекса	Обозначение документации, по которой выпускается продукция
27.32.13.154 8544 49 950 9	Кабели связи симметричные стационарные и распределительные для цепей управления, систем автоматизации и передачи данных, огнестойкие, не распространяющие горение, с пониженным газо- и дымовыделением, в том числе не содержащие галогенов и с низкой токсичностью продуктов горения материалов изоляции и оболочки, на напряжение 300 В, с изоляцией из силиконовой, керамообразующей резины, с медными многопроволочными жилами, с экраном из алюмофлекса и оплетки из медных луженых проволок	ТУ 3563-010-82564577-2011 (ТУ 27.32.13-010-82564577-2018)
	с числом пар от 1 до 48 или троек от 1 до 24 или четверок от 1 до 14, диаметром 0,60, 0,78, 0,90, 1,10, 1,20, 1,50, 2,00 мм. с оболочкой из поливинилхлоридного пластиката пониженной пожароопасности, марок: КОПСЭГнг(А)-FRLS, КОПСЭГСнг(А)-FRLS; с оболочкой из поливинилхлоридного пластиката пониженной пожароопасности с низкой токсичностью продуктов горения, марок: КОПСЭГнг(А)-FRLSLTx, КОПСЭГСнг(А)-FRLSLTx; с оболочкой из полимерных композиций, не содержащих галогены, марок: КОПСЭГнг(А)-FRHF, КОПСЭГСнг(А)-FRHF;	
	с числом пар от 1 до 48 или троек от 1 до 24 или четверок от 1 до 14, диаметром 0,78, 0,90, 1,10, 1,20, 1,50, 2,00 мм. с бронированием оплеткой стальными оцинкованными проволоками поверх оболочки из поливинилхлоридного пластиката пониженной пожароопасности, без защитного покрова, марок: КОПСЭГКГнг(А)-FRLS, КОПСЭГСКГнг(А)-FRLS; с бронированием оплеткой стальными оцинкованными проволоками поверх оболочки из поливинилхлоридного пластиката пониженной пожароопасности с низкой токсичностью продуктов горения, без защитного покрова, марок: КОПСЭГКГнг(А)-FRLSLTx, КОПСЭГСКГнг(А)-FRLSLTx; с бронированием оплеткой стальными оцинкованными проволоками поверх оболочки из полимерных композиций, не содержащих галогены, без защитного покрова, марок: КОПСЭГКГнг(А)-FRHF, КОПСЭГСКГнг(А)-FRHF; с бронированием оплеткой стальными оцинкованными проволоками, с защитным покровом из поливинилхлоридного пластиката пониженной пожароопасности, марок: КОПСЭГКнг(А)-FRLS, КОПСЭГСКнг(А)-FRLS; с бронированием оплеткой стальными оцинкованными проволоками, с защитным покровом из поливинилхлоридного пластиката пониженной пожароопасности с низкой токсичностью продуктов горения, марок: КОПСЭГКнг(А)-FRLSLTx, КОПСЭГСКнг(А)-FRLSLTx; с бронированием оплеткой стальными оцинкованными проволоками, с защитным покровом из полимерных композиций, не содержащих галогены, марок: КОПСЭГКнг(А)-FRHF, КОПСЭГСКнг(А)-FRHF.	
	Примечание: При использовании морозостойких материалов оболочки добавляется индекс ХЛ. При использовании арктических материалов оболочки добавляется индекс NORD.	

Руководитель (заместитель руководителя органа по сертификации) **Е.Н. Горбачев**

(подпись, инициалы, фамилия)

М.П.

Эксперт (эксперты) **Д.Л. Голубева**

(подпись, инициалы, фамилия)

002646

ОБРАЗЕЦ
www.sertinfo.ru

АО «Опцион», Москва, 2017 г., «В». Лицензия № 05-05-09/003 ФНС РФ. ТЗ № 382. Бланк не является ценной бумагой. Тел.: (495) 726-47-42, www.opcion.ru

СИСТЕМА ДОБРОВОЛЬНОЙ СЕРТИФИКАЦИИ В ОБЛАСТИ ПОЖАРНОЙ БЕЗОПАСНОСТИ

регистрационный № РОСС RU. 31376.04ЖРТ1

ПРИЛОЖЕНИЕ
К СЕРТИФИКАТУ СООТВЕТСТВИЯ

№ АПБ.RU.ОС002/2.Н.01134

Приложение №2

Сведения о национальных стандартах (сводах правил), применяемых на добровольной основе

Обозначение национального стандарта или свода правил	Наименование национального стандарта или свода правил	Подтверждаемые требования национального стандарта или свода правил
ГОСТ 31565-2012 пункт 5.3	Кабельные изделия. Требования пожарной безопасности	Предел распространения горения кабельного изделия при групповой прокладке по категории А (ПРГП) – П1б в соответствии с таблицей 1 ГОСТ 31565-2012 при испытаниях по ГОСТ IEC 60332-3-22-2011
ГОСТ 31565-2012 пункт 5.4	Кабельные изделия. Требования пожарной безопасности	Показатель дымообразования при горении и тлении кабельного изделия (ПД) - 2 в соответствии с таблицей 1 ГОСТ 31565-2012 при испытаниях по ГОСТ IEC 61034-2-2011 для кабелей исполнений нг(А)-FRLS и нг(А)-FRLSLTx
ГОСТ 31565-2012 пункт 5.5	Кабельные изделия. Требования пожарной безопасности	Показатель дымообразования при горении и тлении кабельного изделия (ПД) - 1 в соответствии с таблицей 1 ГОСТ 31565-2012 при испытаниях по ГОСТ IEC 61034-2-2011 для кабелей исполнения нг(А)-FRHF
ГОСТ 31565-2012 пункт 5.6	Кабельные изделия. Требования пожарной безопасности	Эквивалентный показатель токсичности продуктов горения кабельного изделия (ПТПМ) - 2 в соответствии с таблицей 1 ГОСТ 31565-2012 по итогу расчета по значениям показателей токсичности полимерных материалов, указанным в технических условиях на материалы, для кабелей исполнения нг(А)-FRLS и нг(А)-FRHF
ГОСТ 31565-2012 пункт 5.7	Кабельные изделия. Требования пожарной безопасности	Показатель коррозионной активности продуктов дымогазовыделения при горении и тлении каждого из полимерных материалов (ПКА) – 1 в соответствии с таблицей 1 ГОСТ 31565-2012 при испытаниях по ГОСТ IEC 60754-2-2015 для кабелей исполнения нг(А)-FRHF
ГОСТ 31565-2012 пункт 5.8	Кабельные изделия. Требования пожарной безопасности	Предел огнестойкости кабельного изделия в условиях воздействия пламени (ПО) – 1 (не менее 180 минут) в соответствии с таблицей 1 ГОСТ 31565-2012 при испытаниях по ГОСТ IEC 60331-23-2011
ГОСТ 31565-2012 пункт 5.9	Кабельные изделия. Требования пожарной безопасности	Эквивалентный показатель токсичности продуктов горения кабельного изделия (ПТПМ) - 1 в соответствии с таблицей 1 ГОСТ 31565-2012 по итогу расчета по значениям показателей токсичности полимерных материалов, указанным в технических условиях на материалы, для кабелей исполнения нг(А)-FRLSLTx

М.П.

Руководитель (заместитель руководителя органа по сертификации) (подпись, инициалы, фамилия) **Е.Н. Горбачев**

Эксперт (эксперты) (подпись, инициалы, фамилия) **Д.Л. Голубева**

002647

ОБРАЗЕЦ
www.segment-ampo.ru

АО «Опцион», Москва, 2017 г., «В». Лицензия № 05-05-09/003 ФНС РФ. ТЗ № 382. Бланк не является ценной бумагой. Тел.: (495) 726-47-42, www.opcion.ru

СИСТЕМА ДОБРОВОЛЬНОЙ СЕРТИФИКАЦИИ В ОБЛАСТИ ПОЖАРНОЙ БЕЗОПАСНОСТИ
регистрационный № РОСС RU.31376.04ЖРТ1

ПРИЛОЖЕНИЕ
К СЕРТИФИКАТУ СООТВЕТСТВИЯ

№ АПБ.RU.ОС002/2.Н.01134
Приложение №3

Классы пожарной опасности кабельной продукции в соответствии с таблицей 2 ГОСТ 31565-2012

П1б.1.2.2.2 – для кабелей связи симметричных стационарных и распределительных для цепей управления, систем автоматизации и передачи данных, огнестойких, не распространяющих горение при групповой прокладке, с пониженным дымо- и газовыделением, марок: КОПСЭКГнг(А)-FRLS, КОПСЭКнг(А)-FRLS, КОПСЭСнг(А)-FRLS, КОПСЭСКГнг(А)-FRLS, КОПСЭСКнг(А)-FRLS, КОПСЭГнг(А)-FRLS, КОПСЭГКГнг(А)-FRLS, КОПСЭГКнг(А)-FRLS, КОПСЭГСнг(А)-FRLS, КОПСЭГСКГнг(А)-FRLS, КОПСЭГСКнг(А)-FRLS.

П1б.1.2.1.2 – для кабелей связи симметричных стационарных и распределительных для цепей управления, систем автоматизации и передачи данных, огнестойких, не распространяющих горение при групповой прокладке, с пониженным дымо- и газовыделением и с низкой токсичностью продуктов горения, марок: КОПСЭнг(А)-FRLSLTx, КОПСЭКГнг(А)-FRLSLTx, КОПСЭКнг(А)-FRLSLTx, КОПСЭСнг(А)-FRLSLTx , КОПСЭСКГнг(А)-FRLSLTx, КОПСЭСКнг(А)-FRLSLTx, КОПСЭГнг(А)-FRLSLTx, КОПСЭГКГнг(А)-FRLSLTx, КОПСЭГКнг(А)-FRLSLTx, КОПСЭГСнг(А)-FRLSLTx КОПСЭГСКГнг(А)-FRLSLTx, КОПСЭГСКнг(А)-FRLSLTx.

П1б.1.1.2.1 – для кабелей связи симметричных стационарных и распределительных для цепей управления, систем автоматизации и передачи данных, огнестойких, не распространяющих горение при групповой прокладке и не выделяющие коррозионно-активных газообразных продуктов при горении и тлении, марок: КОПСЭнг(А)-FRHF, КОПСЭКГнг(А)-FRHF, КОПСЭКнг(А)-FRHF, КОПСЭСнг(А)-FRHF, КОПСЭСКГнг(А)-FRHF, КОПСЭСКнг(А)-FRHF, КОПСЭГнг(А)-FRHF, КОПСЭГКГнг(А)-FRHF, КОПСЭГКнг(А)-FRHF, КОПСЭГСнг(А)-FRHF КОПСЭГСКГнг(А)-FRHF, КОПСЭГСКнг(А)-FRHF.

Руководитель
(заместитель руководителя
органа по сертификации) **Е.Н. Горбачев**
(подпись, инициалы, фамилия)

М.П.

Эксперт (эксперты) **Д.Л. Голубева**
(подпись, инициалы, фамилия)

002648

ОБРАЗЕЦ
www.segmentenergo.ru

АО «Опцион», Москва, 2017 г., «В». Лицензия № 05-05-09/003 ФНС РФ. ТЗ № 382. Бланк не является ценной бумагой. Тел.: (495) 726-47-42, www.opcion.ru

МОСКОВСКАЯ СИСТЕМА ДОБРОВОЛЬНОЙ СЕРТИФИКАЦИИ В СТРОИТЕЛЬСТВЕ
(СИСТЕМА «МОССТРОЙСЕРТИФИКАЦИЯ»)
Регистрационный № РОСС RU.3168.04ЯЛ00
в едином реестре зарегистрированных систем добровольной сертификации
Федерального агентства по техническому регулированию и метрологии

АБВ 34691

Орган по сертификации «Сити-Тест Сертификация» № RU.MCC.O.203
123290, г. Москва, ул. 2-я Магистральная, дом 18А, тел. 8 (495) 924-83-32; 8 (965) 390-77-08

СЕРТИФИКАТ СООТВЕТСТВИЯ

№ RU.MCC.203.348.36282

Срок действия с 15 февраля 2021 г. по 15 февраля 2024 г.

Выдан: ЗАО «СВЯЗЬСТРОЙДЕТАЛЬ», ИНН 7723005557
115088, г. Москва, ул. Южнопортовая, 7а, тел. (495) 786-34-43, 786-34-34

Настоящий сертификат удостоверяет, что элементы железобетонных конструкций кабельной канализации из бетона В25 $F_2$200 W8
(серийный выпуск)

ОКПД 2 **23.61.12.160**

Соответствуют требованиям: ТУ 23.61.12-083-27564371-2017 «Элементы железобетонных конструкций кабельной канализации. Технические условия»

Предоставляет право на применение Знака соответствия Системы «Мосстройсертификация»

Основания для выдачи:
- протокол сертификационных испытаний от 15.02.21 г. №8-3, проведенных «Лаборатория Сити-Тест»
- акт о результатах анализа состояния производства от 15.01.21 г. №8-3;
- решение о выдаче сертификата соответствия от 15.02.21 г. №8-3.

Дополнительная информация:
- действие сертификата соответствия не имеет территориальных ограничений;
- подтверждение действия сертификата соответствия без регистрации в Реестре МСС недействительно

Руководитель органа по сертификации — М.С. Колесников

Эксперт — М.С. Колесников

М.П.

Зарегистрирован в Реестре Системы «Мосстройсертификация» 15 февраля 2021 г.

Подтверждение действия сертификата соответствия:

15.02.2022 г.
Регистрация в Реестре МСС № RA.RU.10348.10
(подпись)
М.П.

15.02.2023 г.
Регистрация в Реестре МСС №_____
(подпись)
М.П.

Сертификат соответствия без отметки о подтверждении его действия недействителен

ФЕДЕРАЛЬНОЕ АГЕНТСТВО СВЯЗИ

ФЕДЕРАЛЬНОЕ ГОСУДАРСТВЕННОЕ
УНИТАРНОЕ ПРЕДПРИЯТИЕ

«ЦЕНТРАЛЬНЫЙ
НАУЧНО-ИССЛЕДОВАТЕЛЬСКИЙ
ИНСТИТУТ СВЯЗИ»

(ФГУП ЦНИИС)

1-й проезд Перова поля, д. 8, Москва, 111141
Телефон: +7 (495) 306 32 78, Факс: +7 (495) 674 00 67
E-mail: info@zniis.ru, http://www.zniis.ru
ОКПО 01181475, ОГРН 1037739167608
ИНН/КПП 7720005291/772001001

23.01.2017 № 53.2/187

На 02-1/105 от 17.01.2017

Генеральному директору
ЗАО «СВЯЗЬСТРОЙДЕТАЛЬ»

Н.И. Ющенко

Южнопортовая ул., д. 7а,
Москва, 115088

Уважаемый Николай Иванович!

На Ваш запрос сообщаю, что арматура и оснастка для строительства и эксплуатации кабельных линий передачи:

- железобетонные изделия (колодцы кабельной канализации, плиты, опорные кольца, лотки для прокладки кабелей, фундаменты для сооружений связи, столбики замерные);

- металлоконструкции для оснащения колодцев кабельной канализации (консоли чугунные и стальные, ерши, кронштейны для консолей, кронштейны для муфт, запорные устройства для колодцев);

- металлоконструкции для внутренних помещений АТС (желоба, крюк-болты, крепления, зажимы, кронштейны, магистральные полосы);

- изделия для прокладки и подвески кабелей (желоба защитные с накладками, скрепы фигурные, консоли столбовые, подвесы металлические);

- материалы, используемые при монтаже кабелей связи (термоусаживаемые трубки, манжеты, колпачки и ленты; компаунды, средства для удаления гидрофобного заполнителя кабелей, гильзы, ленты и колпачки пластмассовые и бумажные, трубки полимерные, герметики, клеи, мастики, маркировочные комплекты, комплекты для защиты мест сварки оптических волокон, комплекты для ввода кабелей в муфты);

- вспомогательные изделия (трубы хризотилцементные и пластмассовые, муфты для соединения труб кабельной канализации, кластеры для соединения пластмассовых труб в блоки, скрепы и лента стальная для крепления кабеля);

-устройство смотровые пластмассовые (камера оптическая трубопроводная);

- провода и ленты для заземления брони кабелей, комплекты деталей для соединения экранов кабелей; щитки заземления;

- муфты защитные (чугунные и пластмассовые);

- изделия для установки и защиты оптических муфт, для размещения запаса кабелей на опорах ВЛС и ЛЭП: шкаф ШРМ, кронштейны, устройство УПМК, каркасы, защитные кожухи;

- изделия для установки и комплектации плинтов с врезными контактами (модули и несущие конструкции для установки плинтов в телекоммуникационных шкафах, монтажные хомуты для плинтов, рамки и вставки маркировочные, скобки контактные заземления, шины заземления, органайзеры горизонтальные, DIN-рейки);

- металлические корпуса антивандальных шкафов и ящиков, телекоммуникационных шкафов и стоек, кроссов без установки в них телекоммуникационного и кроссового оборудования

не подлежат обязательному подтверждению соответствия, так как не являются средствами связи, используемыми на сети связи общего пользования, в технологических сетях связи и сетях связи специального назначения в случае их присоединения к сети связи общего пользования.

Директор Испытательного центра С.М. Трухин

А.Н. Иванов
(495) 306-23-10

Поз.	Наименование и техническая характеристика	Тип, марка, обозначение документа опросного листа	Код оборудования изделия, материала	Завод – изготовитель, фирма-поставщик	Единица измерения	Количество	Масса единицы, кг	Примечание
1	2	3	4	5	6	7	8	9
	1. Строительство 1-отв.телефонной канализации							
1.1	Телефонный колодец	ККСр-3-80 ГЕК-ССД (В25)	110101-00060	"СВЯЗЬСТРОЙ-ДЕТАЛЬ"	шт.	1		
1.2	Кольцо опорное КО-1		110301-00001	"СВЯЗЬСТРОЙ-ДЕТАЛЬ"	шт.	2		
1.3	Люк чуг. л/т б/нижней крышки в к-те с ж/б кольцом КО-1		10301-00004	"СВЯЗЬСТРОЙ-ДЕТАЛЬ"	шт.	1		
1.4	Консоль ККЧ-2 чугунная		110302-00003	"СВЯЗЬСТРОЙ-ДЕТАЛЬ"	шт.	4		
1.5	Болт консольный (1 шайба, 1 гайка)		110302-00001	"СВЯЗЬСТРОЙ-ДЕТАЛЬ"	шт.	4		
1.6	Устройство запорное УЗНК-II-7п		110301-00257	"СВЯЗЬСТРОЙ-ДЕТАЛЬ"	шт.	1		
1.7	Ключ устройства запорного КЭ-7п		110301-00767	"СВЯЗЬСТРОЙ-ДЕТАЛЬ"	шт.	1		
1.8	Крюк для извлечения УЗНК (уп. 2 шт)		110712-00100	"СВЯЗЬСТРОЙ-ДЕТАЛЬ"	шт.	1		
1.9	Кольцо уплотнительное КОРСИС ТИП1 DN 63			"СВЯЗЬСТРОЙ-ДЕТАЛЬ"	шт.	3		
1.10	ГИДРОИЗОЛЯЦИЯ БИТУМНАЯ УНИВЕРСАЛЬНАЯ МОРОЗОСТОЙКАЯ			«ТЕХНОНИКОЛЬ»	Кг.	80		
1.11	Кирпич красный строительный полнотелый		250x120x65		шт.	40		
1.12	Песок				М3	1,5		
1.13	Цемент				т	0,5		
1.14	ТРУБА ЭлектроПласт 63/4,7 - N 1250 F2 (Отрезок по 12м)	ЭлектроПласт	110605-00505	"СВЯЗЬСТРОЙ-ДЕТАЛЬ"	м	8		ГОСТ Р МЭК 61386.24 – 2014
1.15	Муфта КОРСИС DN/ 63			"СВЯЗЬСТРОЙ-ДЕТАЛЬ"	шт.	1		
1.16	Держатель расстояний (кластер) двойной 63			"СВЯЗЬСТРОЙ-ДЕТАЛЬ"	шт.	4		

Изм	Кол.	Лист	№ док	Подпись	Дата			
Разраб.						Спецификация оборудования, изделий и материалов	Стадия	Лист	Листов
Проверил							П	1	2
Директор							ООО «ГУП КОМСТЭК»		
Н.контроль									
ГИП									

Поз.	Наименование и техническая характеристика	Тип, марка, обозначение документа опросного листа	Код оборудования изделия, материала	Завод – изготовитель, фирма-поставщик	Единица измерения	Количество	Масса единицы, кг	Примечание
1	2	3	4	5	6	7	8	9
1.17	Пробка винтовая КОРСИС DN/ 63			"СВЯЗЬСТРОЙ-ДЕТАЛЬ"	шт.	2		
	2. Прокладка кабеля связи							
2.1	Прокладка кабеля связи по тел. Канализации (с учетом коэф. 5,7%)	КОПСЭГСКнг(А)-FRLSLTX2x2x0,78			м	94		
2.2	Прокладка кабеля связи по зданию (с учетом коэф. 5,7%)	КОПСЭГСКнг(А)-FRLSLTX2x2x0,78			м	130		
	3. Ленинградский ввод							
3.1	Труба ССД-Пайп OD=63 мм, 800N, SN22, с протяжкой	ССД-Пайп	110610-00006	"СВЯЗЬСТРОЙ-ДЕТАЛЬ"	м	20		
3.2	Труба ввода ТВВК (ленинградский ввод) D=57 ССД	ТВВК	110608-00034	"СВЯЗЬСТРОЙ-ДЕТАЛЬ"	шт.	4		
	4. Врезка 1-отв.тел.канализации							
4.1	Врезка 1-отв.тел.канализации в ТК № 690-354.				шт.	1		
	5. Герметизация вводов							
5.1	Герметизация вводов				Ввод	4		
5.2	Герметик hiper seal dp-200				Кг.	20		

Взам.инв. №

Подпись и дата

Инв. № подл.

Изм	Кол. уч.	Лист	№ док	Подпись	Дата