
Экспликация помещений			
№ пом.	Наименование	Площадь	Кат. пом.
2029	Кабинет экспертизы	10,36	
2029а	Кабинет эпидемиолога	9,91	
2073	Лестничная клетка 7	19,04	
2074	Кабинет фармаколога	10,37	
2075	Помещение хранения предметов уборки	5,46	В4
2076	Уборная для персонала	3,60	
2077	Уборная для персонала	3,09	
2078	Кабинет мед. статистики	11,48	
2079	Коридор	40,60	
2079а	Лифтовый холл	6,72	
2080	Гардеробы персонала для домашней и рабочей одежды	29,68	
2081	Комната отдыха водителей	23,18	
2082	Коридор	55,12	
2083	Лабораторная гематологическая	16,26	
2085	Моечная лабораторной посуды	15,70	
2086	Лаборантская общеклинических исследований	19,54	
2086а	Душевая	2,16	
2087	Уборная для персонала	4,40	
2089	Лестничная клетка 8	17,74	

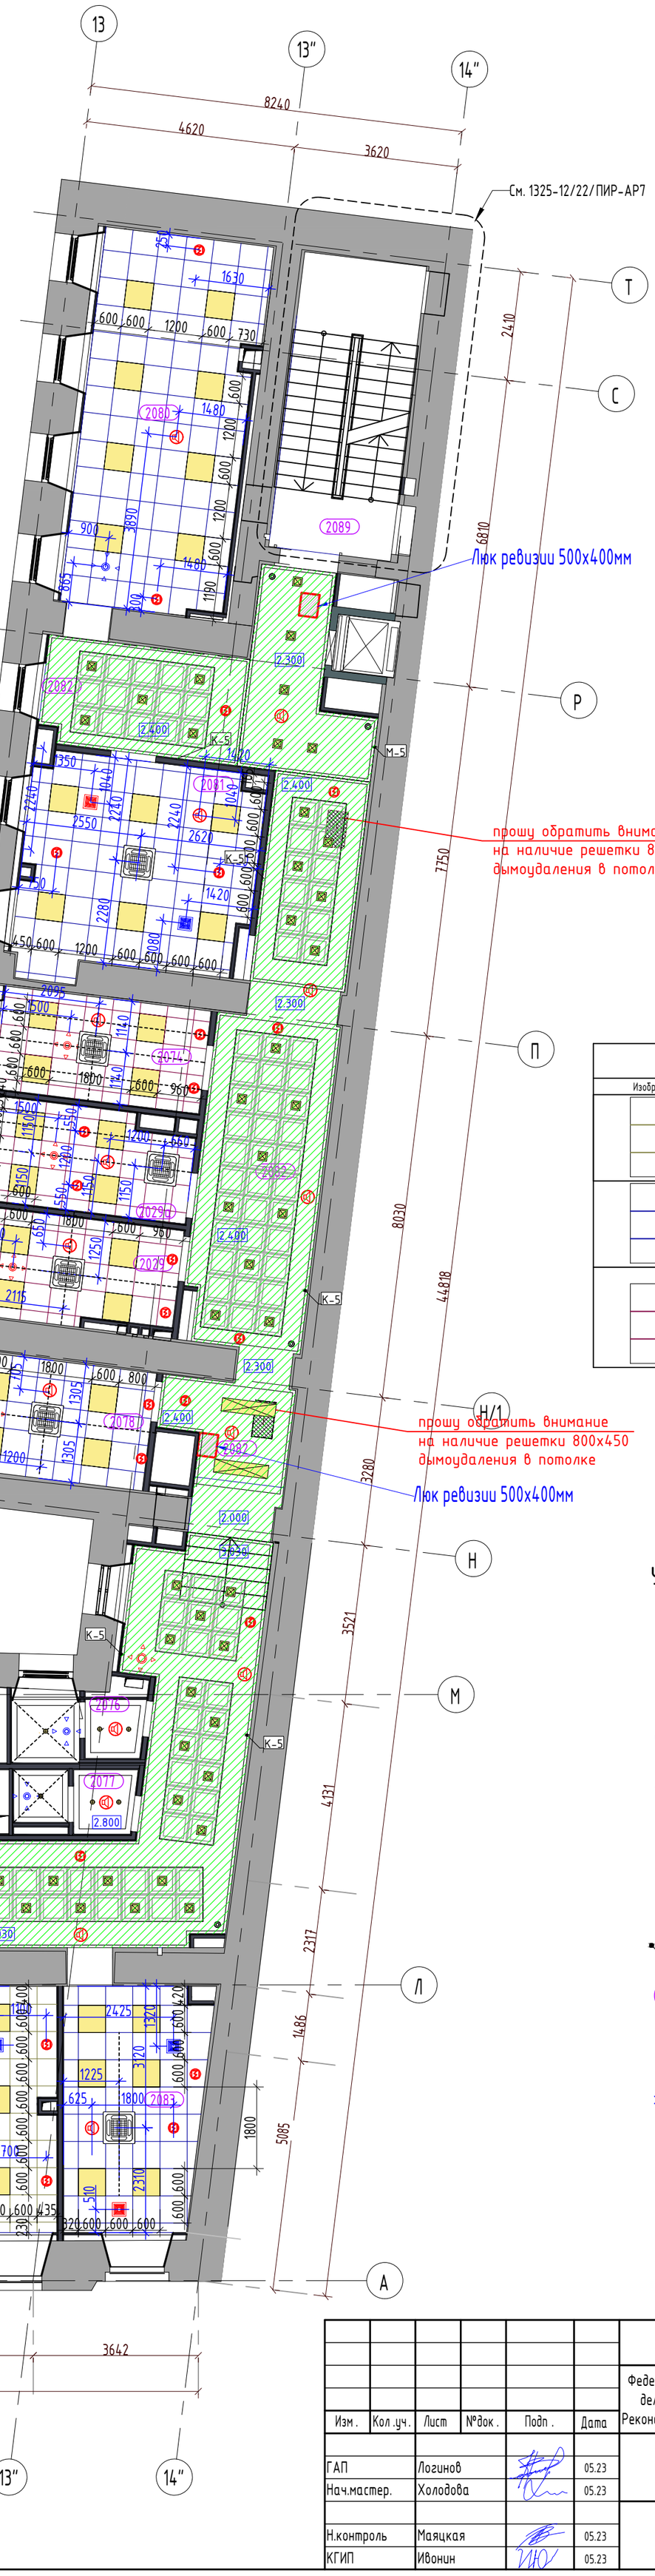

Спецификация отделки потолков 2 этажа		
Изображение	Описание отделки	Площадь
	- Металлическая кассета Armstrong Lay-In Board Bioguard, кромка Board, модульного размера 600х600х12 мм, установленная на подвесную систему Prelude XL2/TLX	22,83 м²
	- Потолочная плита из твердого минерального волокна с антибактериальным покрытием Knauf Armstrong Bioguard Plain, прямая кромка Board, модульного размера 600х600х15 мм, установленная на подвесную систему Prelude/Javelin	105,16 м²
	- Потолочная плита из твердого минерального волокна с антибактериальным покрытием Knauf Armstrong Bioguard, прямая кромка Board, модульного размера 600х600х15 мм, установленная на подвесную систему Prelude/Javelin.	32,29 м²

Условные обозначения

- Оповещатель речевой потолочный на 3Вт
- Извещатель пожарный дымовой, скрытой установки (в подвесном потолке)
- Дифузор (вытяжной вентиляции см. раздел ОВ)
- Дифузор (приточной вентиляции см. раздел ОВ)
- Кассетный фанкоил (см. раздел ОВ)
- Ревизионный люк
- К-5 - Тип потолочного карниза
- 4076 -Номер помещения по экспликации
- 2.000 -Отметка потолка от уровня чистого пола этажа
- Вытяжной бокс (вытяжная вентиляция см. раздел ОВ)
- Вентиляционный бокс (приточная вентиляция см. раздел ОВ)
- Помещения в разработке

						1325-12/22/ПИР-АИ1.1	
						Федеральное государственное бюджетное учреждение "Больница с поликлиникой" Управления делами президента Российсокй Федерации, по адресу: г. Москва, Романов пер., д.2/6, стр.2. Реконструкция (в режиме реставрации с приспособлением к современному использованию здания	
Изм.	Кол.уч.	Лист	№док.	Подп.	Дата		
ГАП		Логинов			05.23	Архитектурные интерьеры.(Блок А) 2 этаж	Стадия: Р; Лист: ; Листов:
Нач.мастер.		Холодова			05.23		
Н.контроль		Маяцкая			05.23	План расстановки кондиционеров 2 этаж	АО "МСУ-1"
КГИП		Ивонин			05.23		

Взам. инв. №

Подп. и дата

Инв. № подл.

Формат А2