

Развертка стен "Приемная" № 4079, М.1:25


01
М.1:25

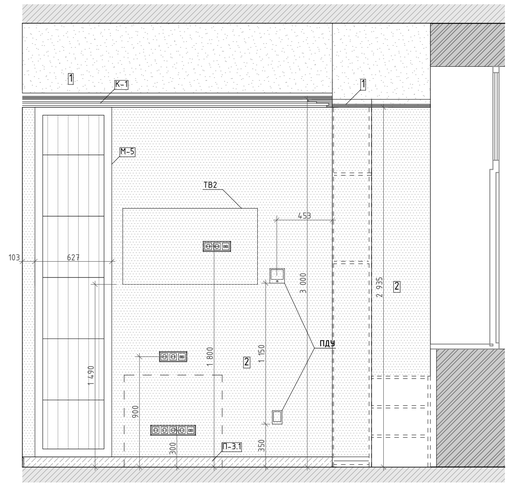

02
М.1:25

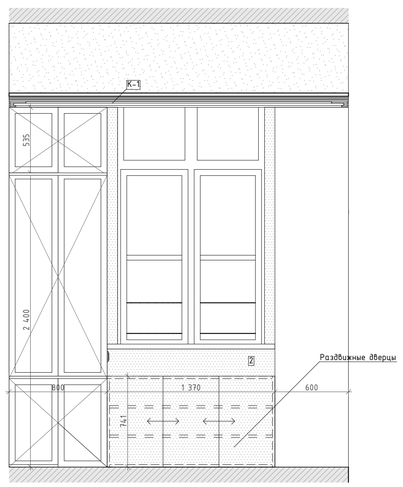

03
М.1:25

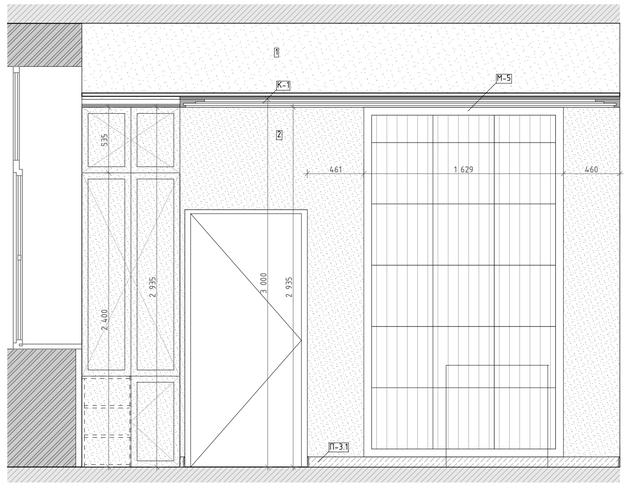

04
М.1:25

05
М.1:25

06
М.1:25

07
М.1:25

Схема помещения
М.1:50

Условные обозначения

14	Облучатель Дезар
146	Держатель для бумажных полотенец
147	Диспенсер для туалетной бумаги
149	Дозатор локтевой для дезинфицирующих средств
150	Туалетный ёршик
175.1	Мини кухня
209	Электросушилка для рук
5	Бак для мусора на 12л
54	Безконтактный диспенсер мыла
54.1	Безконтактный диспенсер мыла
Гд	Гигиенический душ
ДУ	Элемент дистанционного пуска дымоудаления
Душ	Душ
ЗК	Зеркало
ЗК1	Зеркало квадратное
ИПР	Элемент дистанционного пуска дымоудаления
КС	Кнопка смыва
НС1	Настенный светильник Sankara LED MRL 16W 1009 IP20
НС2	Настенный светильник Picture light a5312ap-1cc
НТ	Навигационная табличка
ПВ	Световая панель Молния ULTRA РИП "ВЫХОД" (220В) с
ПДУ	Пульт управления с датчиком
Р	Раковина с.у.
РДУ	Решетка дымоудоления
СТ	Световое табло "Не входить" см. раздел совместно ТХ совместно с ЭОМ
Сч	Считыватель СКУД
ТВ	Телевизор
ТВ2	Телевизор 50"
Ун	Унитаз подвесной
Ч	Часы
Ч1	Часы
Э-47	Полотенцесушитель

Изм.	Колуч.	Лист	№Док.	Подп.	Дата
Разработал		Киселев			
Проверил		Петровций			
Н.Контроль		Ольдекоп			

1325-12/22/ПИР-АИ1.2

Федеральное государственное бюджетное учреждение «Больница с поликлиникой» Управления делами Президента Российской Федерации по адресу: г. Москва, Романов пер., д. 2/6, стр. 2. Реконструкция (в режиме реставрации с приспособлением к современному использованию) здания

Архитектурные интерьеры. (Блок А)	Стадия	Лист	Листов
	Р	21	

Развертка стен "Приемная" № 4079, М.1:25

ООО "ЛЕОНАРДО ПРОЕКТ"

Формат А1