ООО «ЛЕОНАРДО ПРОЕКТ»

Ассоциация «ГАРХИ» (СРО-П-003-18052009)

Заказчик: АО «МСУ-1»

«**Федеральное государственное бюджетное учреждение «Больница с поликлиникой» Управления делами Президента Российской Федерации по адресу: г. Москва, Романов пер., д. 2/6, стр. 2. Реконструкция (в режиме реставрации с приспособлением к современному использованию) здания»**

РАБОЧАЯ ДОКУМЕНТАЦИЯ

Архитектурные интерьеры. (Блок А)

Основной комплект рабочих чертежей

1325-12/22/ПИР-АИ1.2

Изм	№ док.	Подпись	Дата

2023

ООО «ЛЕОНАРДО ПРОЕКТ»

Ассоциация «ГАРХИ» (СРО-П-003-18052009)

Заказчик: АО «МСУ-1»

«Федеральное государственное бюджетное учреждение «Больница с поликлиникой» Управления делами Президента Российской Федерации по адресу: г. Москва, Романов пер., д. 2/6, стр. 2. Реконструкция (в режиме реставрации с приспособлением к современному использованию) здания»

РАБОЧАЯ ДОКУМЕНТАЦИЯ

Архитектурные интерьеры. (Блок А)

Основной комплект рабочих чертежей

1325-12/22/ПИР-АИ1.2

Главный архитектор проекта
ООО «Леонардо Проект»

Р.В. Летяев

Изм	№ док.	Подпись	Дата


Взам. Инв. №

Подп. и дата

Инв. № подл.

2023

Маркировочный план 3 этажа, М.1:75

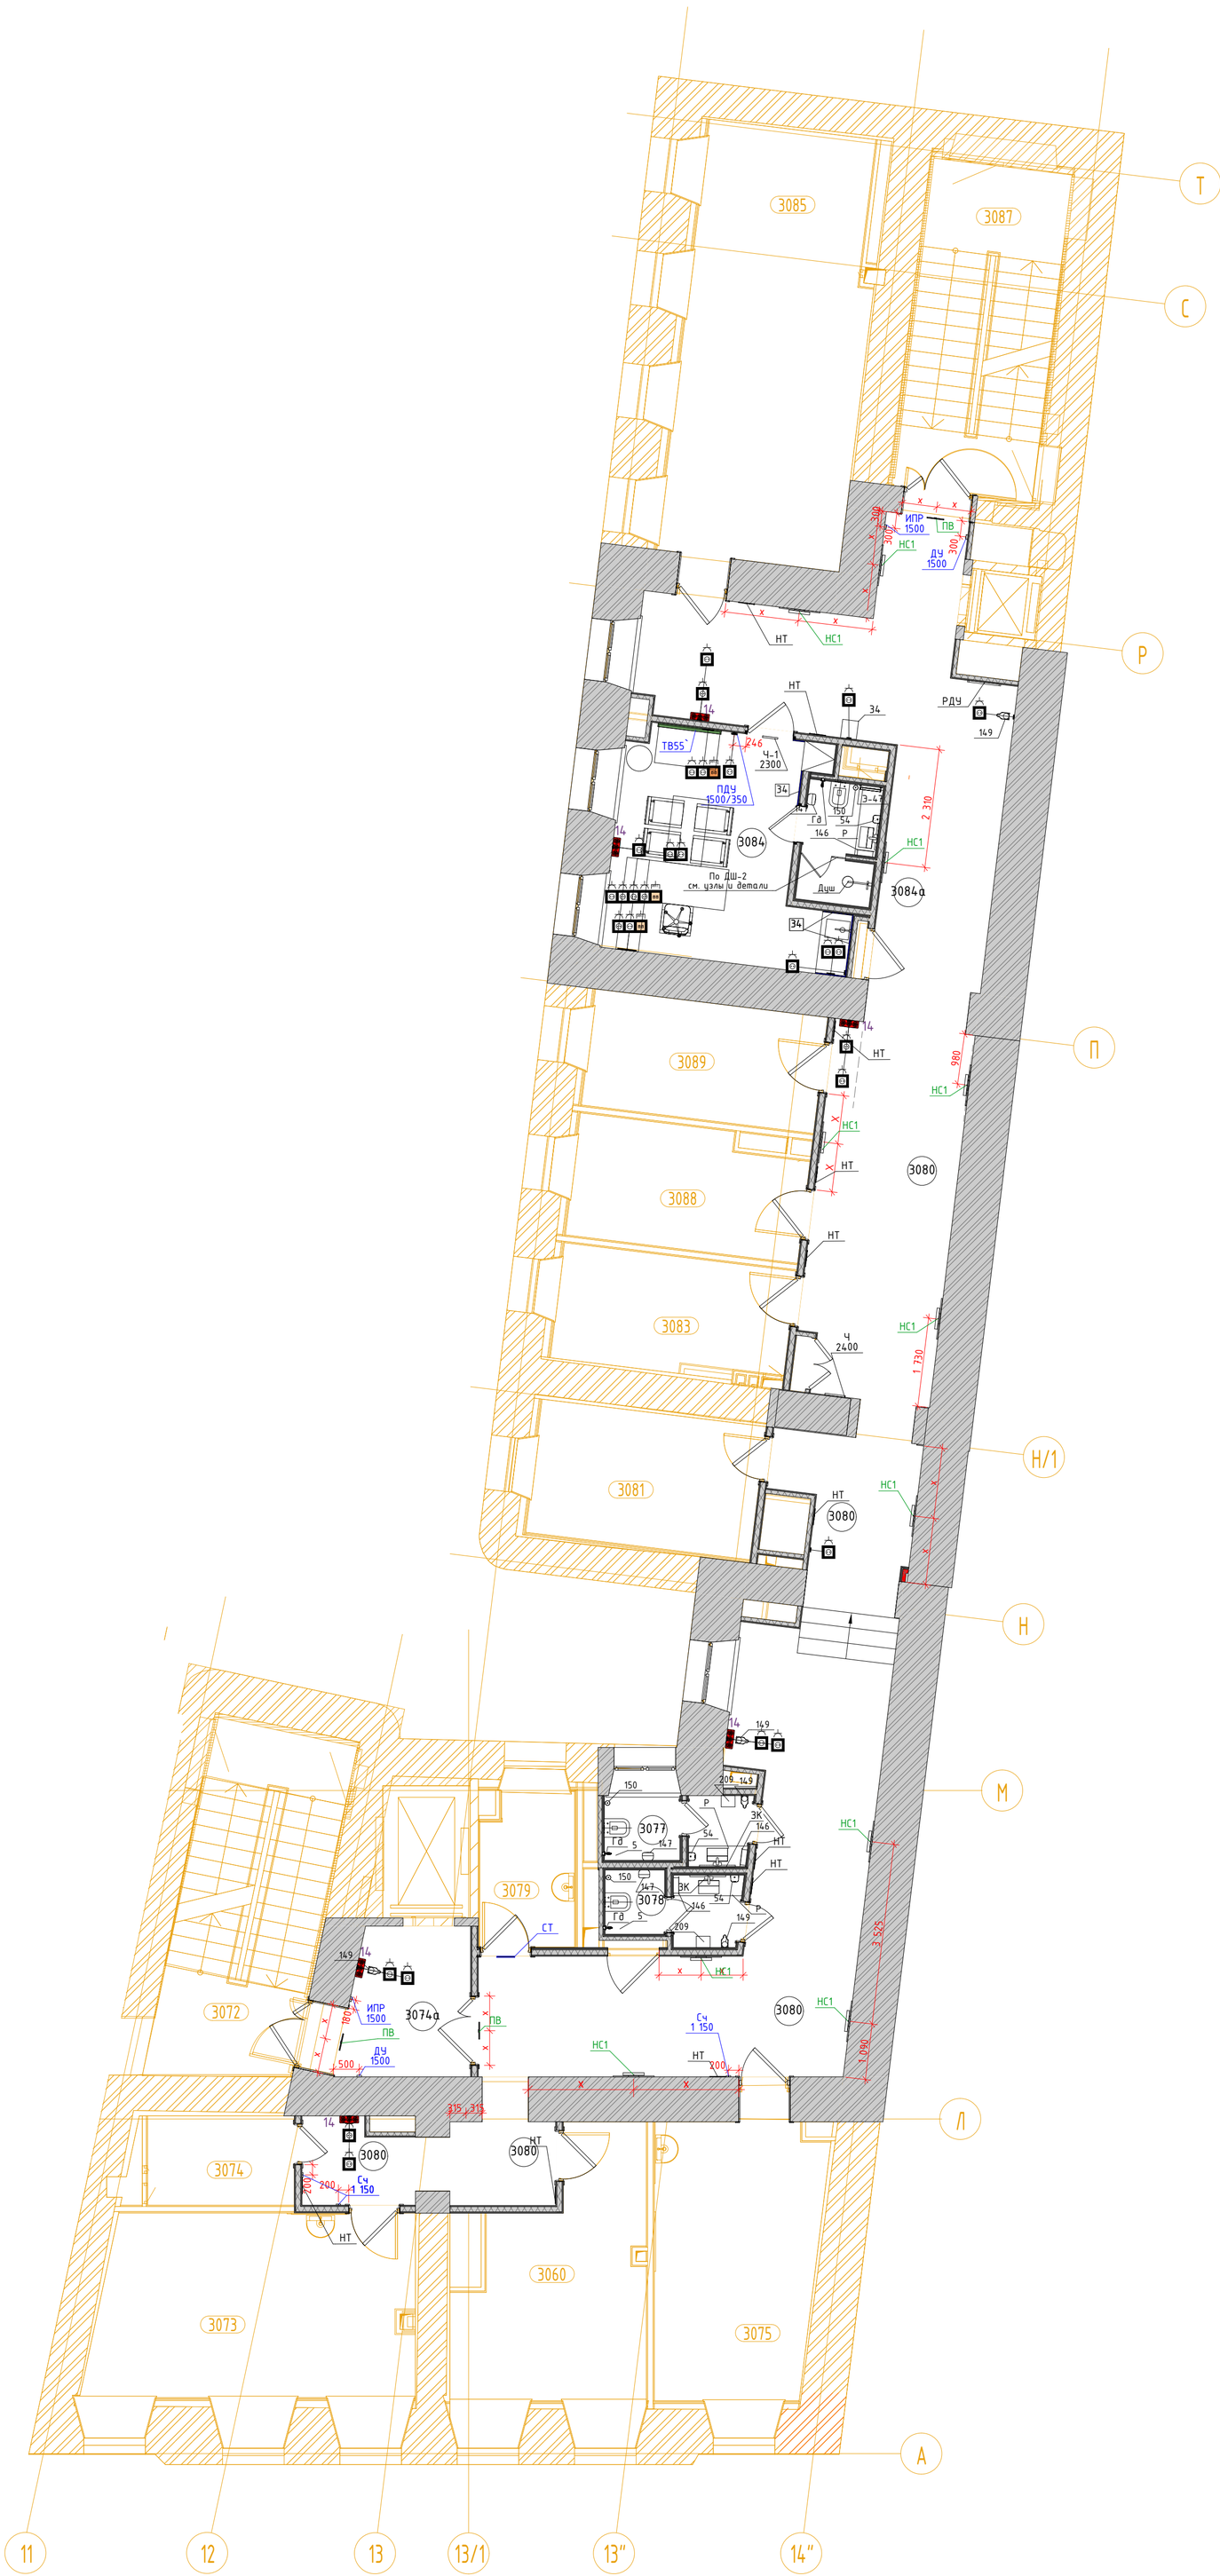

Экспликация помещений				
№ пом.	Наименование	Площадь	Кат. пом.	Кл. чист.
3060	Комната персонала	15,66		Г
3073	Кабинет старшей сестры	22,06		В
3074	Помещение хранения медикаментов	4,98	В4	Г
3074а	Лифтовый холл	6,93		Г
3075	Комната сестры-хозяйки с местом для хранения чистого белья	16,90		В
3077	Уборная для персонала	3,52		Г
3078	Уборная для персонала	3,28		Г
3079	Помещение предметов уборки	5,43	В4	Г
3080	Коридор	96,58		Г
3081	Комната персонала	11,51		Г
3083	Кабинет административно-технической службы	9,88		Г
3084	Кабинет заместителя главного врача по общим вопросам	17,24		В
3084а	Уборная	3,38		Г
3085	Кабинет инженерно-эксплуатационной службы	29,33		Г
3087	Лестничная клетка 8	17,47		
3088	Кабинет АХО	10,33		Г
3089	Кабинет энергетического отдела	10,40		Г

Условные обозначения


	Размерная цепочка, где "х" - одинаково заданное расстояние от стены
14	Облучатель Дезар
146	Держатель для бумажных полотенец
147	Диспенсер для туалетной бумаги
149	Дозатор локтевой для дезинфицирующих средств
150	Туалетный ёршик
175.1	Мини кухня
209	Электросушилка для рук
5	Бак для мусора на 12л
54	Диспенсер мыла
54.1	Безконтактный диспенсер мыла
Гд	Гигиенический душ
ДУ	Элемент дистанционного пуска дымоудаления, см. смежный раздел
Душ	Душ, см. раздел ВК
ЗК	Зеркало с подсветкой Eclipse D700
ЗК1	Зеркало квадратное
ИПР	Извещатель ручной адресный
КС	Кнопка смыва
НС1	Настенный светильник Sankara LED MRL 16W 1009 IP20
НС2	Настенный светильник Picture light a5312ap-1cc
НТ	Навигационная табличка
ПВ	Световая панель Молния ULTRA РИП "ВЫХОД" (220В) с
ПДУ	Пульт управления с датчиком
Р	Раковина с.у. индивидуального изготовления, см. "Узлы и детали"
РДУ	Решетка дымоудоления
СТ	Световое табло "Не входить" см. раздел совместно ТХ совместно с ЭОМ
Сч	Считыватель СКУД
ТВ55`	Телевизор с диагональю 55
Ун	Унитаз подвесной
Ч	Часы Ø400
Ч1	Часы Ø300
Э-47	Полотенцесушитель
34	- Марка отделки см. совместно с развертками и спецификацией

1. Данный лист см. с листом "Общие данные".
2. Данный лист см. со всеми листами комплекта.
3. Данный лист см. совместно со спецификациями в ссылочных и прилагаемых документах.
4. Вентиляционные решетки и решетки компенсацией дымоудаления, устанавленные в стенах выкрасить в цвет стен.
5. На планах в с.у. и в душевых указано основное оборудование.
6. Расположение приборов гигиены (дозаторы, полотенцесушители, ершики) указано условно, места монтажа дополнительно определяются по факту, предварительно согласовав с авторским надзором и эксплуатируемой организацией.
7. Выносками указано оконечное оборудование с высотой от чистого пола этажа до центра оборудования.
8. ПДУ 1500/300 - высота установки до низа проводного пульта кондиционера и датчика утечки хладогена.
9. Расположение сантехнических приборов и их спецификацию см. совместно с разделом ВК.
10. Расположение мебели и спецификацию см. совместно с разделом ТХ.
11. Таблички навигации (НТ) указаны в соответсвие со схемами расположения стадии П в местах, где возможна их установка.

						1325-12/22/ПИР-АИ1.2	
						Федеральное государственное бюджетное учреждение «Больница с поликлиникой» Управления делами Президента Российской Федерации по адресу: г. Москва, Романов пер., д. 2/6, стр. 2. Реконструкция (в режиме реставрации с приспособлением к современному использованию) здания	
Изм.	Кол.уч.	Лист	№Док.	Подп.	Дата		
Разработал		Киселев				Архитектурные интерьеры. (Блок А)	Стадия: Р; Лист: 4; Листов: 40
Проверил		Петровций					
Н.Контроль		Ольдекоп				Маркировочный план 3 этажа, М.1:75	ООО "ЛЕОНАРДО ПРОЕКТ"

Формат А1

План потолков 3 этажа, М.1:75

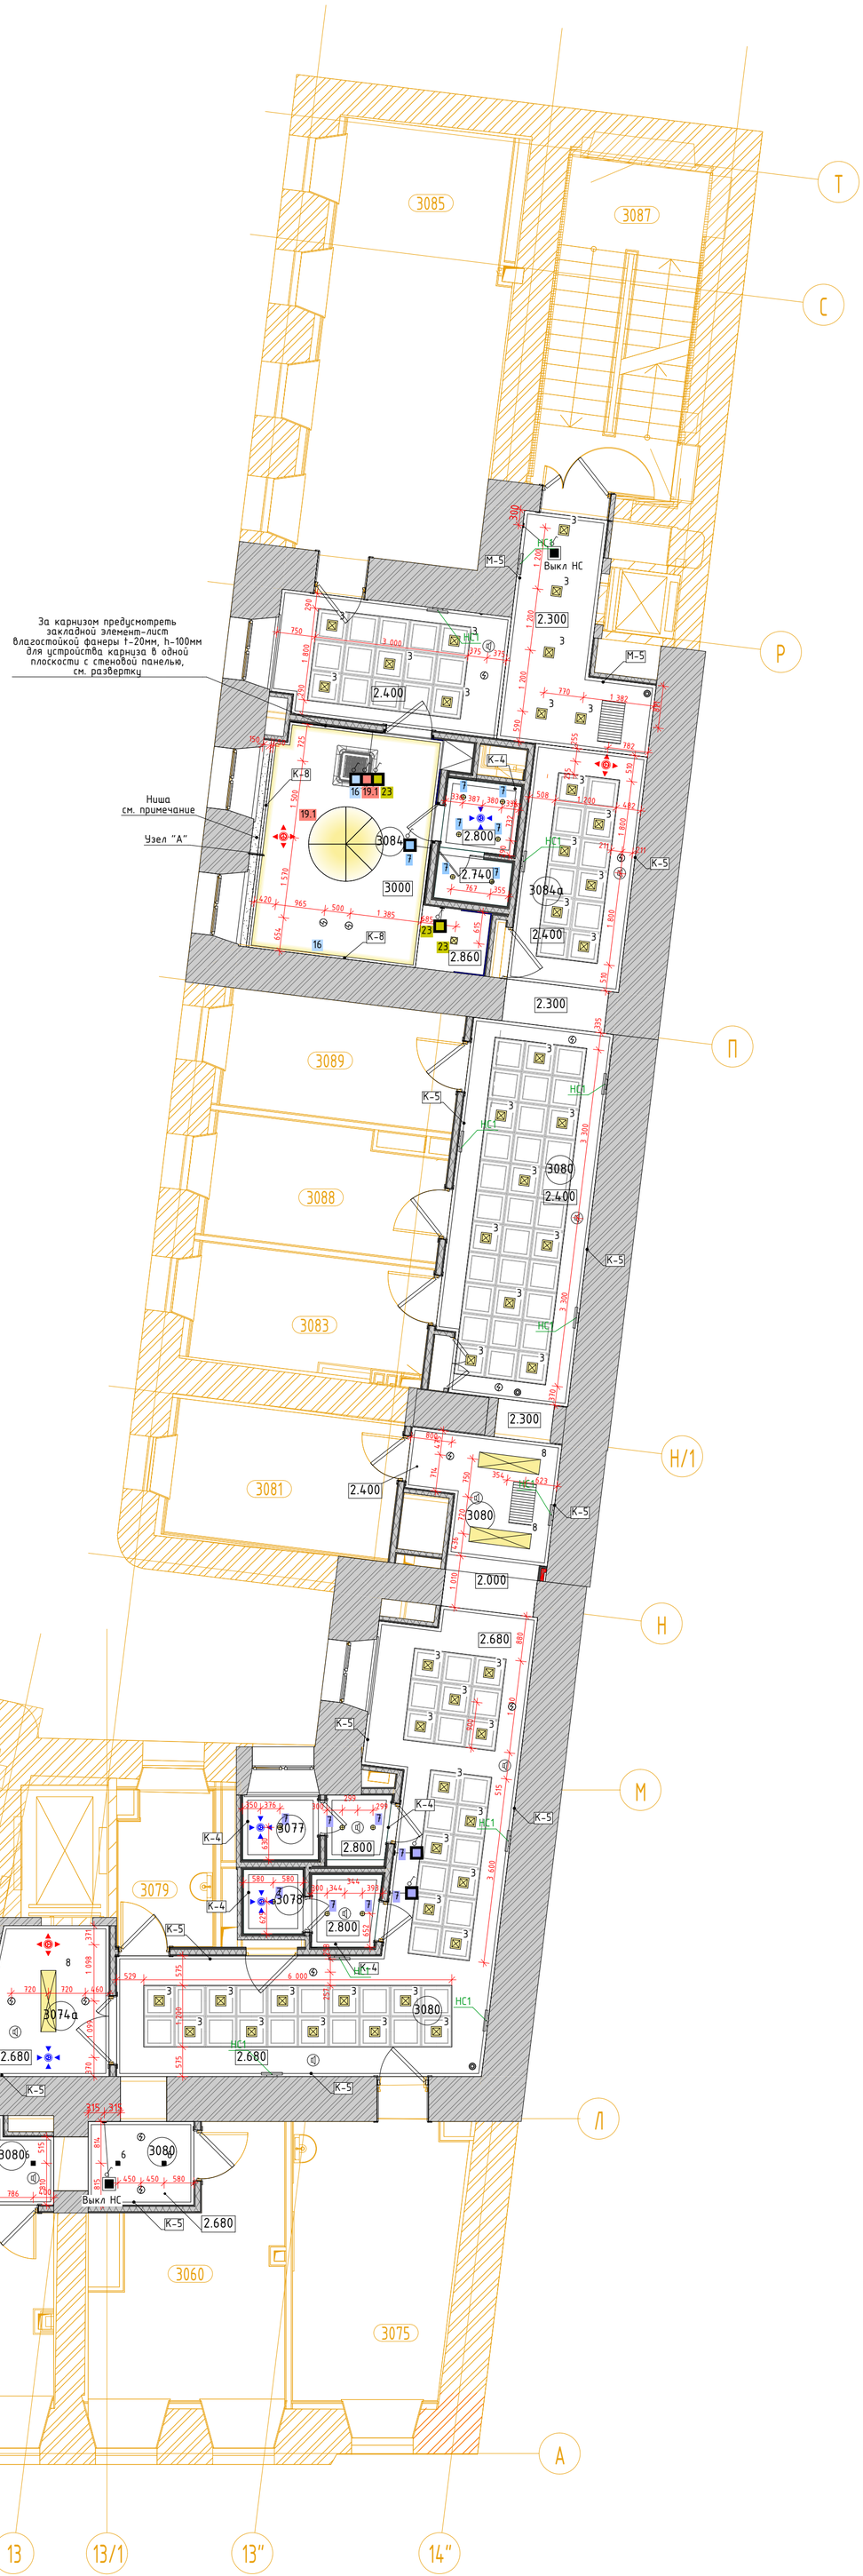

Экспликация помещений				
№ пом.	Наименование	Площадь	Кат. пом.	Кл. чист.
3060	Комната персонала	15,66		Г
3073	Кабинет старшей сестры	22,06		В
3074	Помещение хранения медикаментов	4,98	В4	Г
3074а	Лифтовый холл	6,93		Г
3075	Комната сестры-хозяйки с местом для хранения чистого белья	16,90		В
3077	Уборная для персонала	3,52		Г
3078	Уборная для персонала	3,28		Г
3079	Помещение предметов уборки	5,43	В4	Г
3080	Коридор	96,58		Г
3081	Комната персонала	11,51		Г
3083	Кабинет административно-технической службы	9,88		Г
3084	Кабинет заместителя главного врача по общим вопросам	17,24		В
3084а	Уборная	3,38		Г
3085	Кабинет инженерно-эксплуатационной службы	29,33		Г
3087	Лестничная клетка 8	17,47		
3088	Кабинет АХО	10,33		Г
3089	Кабинет энергетического отдела	10,40		Г

Условные обозначения

- 1 – Светильник NLCO GRP36-10 600х600
- 3 – Встраиваемый светильник Arte Lamp Ragiio A4018-pl-1WH
- 6 – Встраиваемый светильник Точка 2122 Kink Light
- 7 – Встраиваемый светильник DONOLUX DL 18412/01TSQ WHITE
- 8 – Панель светодиодная 36 Вт 220В 4000К С ЭПРА 2700/1м 1195х295х10мм
- 19 – Люстра Edve by Romatti белый 6/D145*H35
- 19.1 – Люстра Edve by Romatti белый 4/D125*H25
- 20 – ORBITA X MINI WHITE + GOLD COVER
- 23 – Встраиваемый светильник Arte Lamp A6661pl-1WH
- Купольная камера (см. раздел 765-09/15/ДСР-ИОС5.16)
- Извещатель пожарный дымовой (см. раздел 765-09/15/ДСР-ПБ3)
- Оповещатель потолочный, встраиваемый в подвесной потолок
- Решетка РДУ
- 2.000 – Отметка потолка от уровня чистого пола этажа
- Подвесной потолок из плиты АКВАПАНЕЛЬ Внутренняя на двухуровневом металлическом каркасе. Металлические КНАУФ-профили потолочный ПП 60х27 и направляющий ПН 28х27. Комплектная система КНАУФ, тип П282.
- Потолочная панель Armstong
- К-5 – Тип карниза (см. спецификацию)
- М-5 – Тип молдинга (см. спецификацию)
- 16 1 23 – Выключатель/переключатель с группой освещения см. совместно с ЭОМ
- Ниша для штор
- ДПУ-М 100 приток
- ДПУ-М 125 приток
- ДПУ-М 160 приток
- ДПУ-М 100 вытяжка
- ДПУ-М 125 вытяжка
- ДПУ-М 160 вытяжка
- Фанкойл 700х700
- Фанкойл 950х950
- Вывод-8 – Место размещения блоков питания рядом с предполагаемым размещением лючков для контурной подсветки помещений
- Сдетодиодная подсветка карнизов
- Размерная цепочка, где "х"-одинаково заданное от стены
- Скрытый люк под окраску без канта, 400*400мм
- Выкл НС – Выключатель на высоте 1700 для включения настенных светильников см. совместно с маркировочными планами
- 16 – Выключатель одно/двухклавишный с группой освещения см. совместно с ЭОМ. Применяется AtlasDesign. Марка: Shnaider. Коллекция Nature. Цвет: Шампань пластик + Шампань


1. Данный лист см. с листом "Общие данные".
2. Данный лист см. со всеми листами комплекта.
3. На данном листе указаны привязки оконечного оборудования в съемных панелях потолка (600*600мм), привязка по центру панели.
4. Привязки и спецификацию выключателей см. совместно с разделом ЭО. Применяемого производителя и коллекцию выключателей согласовать с разработчиками раздела АИ.
5. Разделом ЭО провести светотехнический расчет и подтвердить достаточность осветительного оборудования.
6. В нишах для штор предусмотреть закладную из влагостойкой фанеры t-15мм.
7. Если в помещении указано два выключателя на одну группу освещения они являются проходными.
8. Окоченое оборудование располоагать в центре потолочных панелей за исключением случаев указанных на пла
9. При раскладке металлических профилей гипсокартонного потолка учитывать места встраиваемых извещател

						1325-12/22/ПИР-АИ1.2	
						Федеральное государственное бюджетное учреждение «Больница с поликлиникой» Управления делами Президента Российской Федерации по адресу: г. Москва, Романов пер., д. 2/6, стр. 2. Реконструкция (в режиме реставрации с приспособлением к современному использованию) здания	
Изм.	Кол.уч.	Лист	№Док.	Подп.	Дата		
Разработал		Киселев				Архитектурные интерьеры. (Блок А)	Стадия: Р; Лист: 12; Листов: 40
Проверил		Петровций					
Н.Контроль		Ольдекоп				План потолков 3 этажа, М.1:75	ООО "ЛЕОНАРДО ПРОЕКТ"


Формат А1

Развертка стен "Кабинет заместителя глав-врача" №3084, М.1:25


01
М.1:25

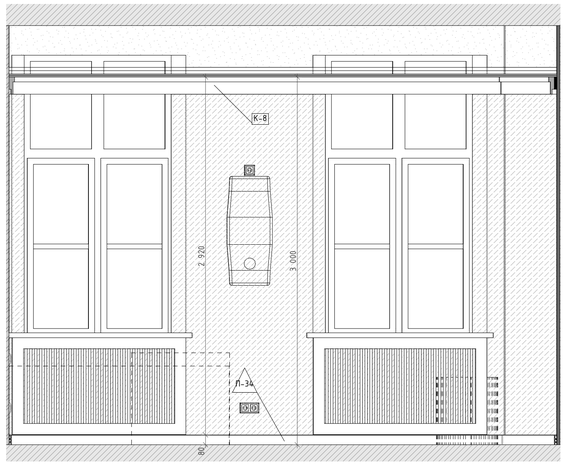


02
М.1:25

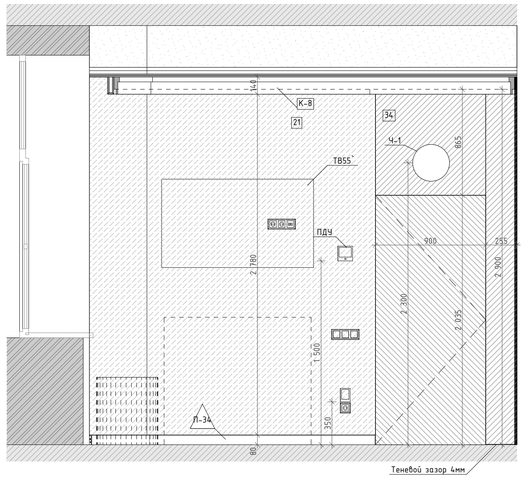

03
М.1:25

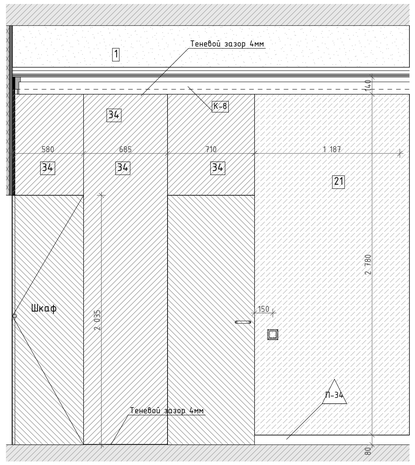

04
М.1:25

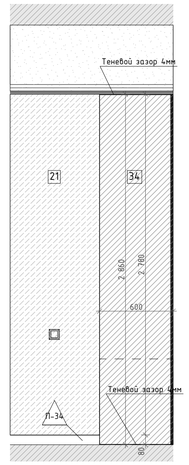

05
М.1:25

06
М.1:25

Схема помещения
М.1:50

Условные обозначения


14	Облучатель Дезар
146	Держатель для бумажных полотенец
147	Диспенсер для туалетной бумаги
149	Дозатор локтевой для дезинфицирующих средств
150	Туалетный ёршик
175.1	Мини кухня
209	Электросушилка для рук
5	Бак для мусора на 12л
54	Безконтактный диспенсер мыла
54.1	Безконтактный диспенсер мыла
Гд	Гигиенический душ
ДУ	Элемент дистанционного пуска дымоудаления
Душ	Душ
ЗК	Зеркало
ЗК1	Зеркало квадратное
ИПР	Элемент дистанционного пуска дымоудаления
КС	Кнопка смыва
НС1	Настенный светильник Sankara LED MRL 16W 1009 IP20
НС2	Настенный светильник Picture light a5312ap-1cc
НТ	Навигационная табличка
ПВ	Световая панель Молния ULTRA РИП "ВЫХОД" (220В) с
ПДУ	Пульт управления с датчиком
Р	Раковина с.у.
РДУ	Решетка дымоудоления
СТ	Световое табло "Не входить" см. раздел совместно ТХ совместно с ЭОМ
Сч	Считыватель СКУД
ТВ	Телевизор
ТВ2	Телевизор 50"
Ун	Унитаз подвесной
Ч	Часы
Ч1	Часы
З-47	Полотенцесушитель

						1325-12/22/ПИР-АИ1.2		
						Федеральное государственное бюджетное учреждение «Больница с поликлиникой» Управления делами Президента Российской Федерации по адресу: г. Москва, Романов пер., д. 2/6, стр. 2. Реконструкция (в режиме реставрации с приспособлением к современному использованию) здания		
Изм.	Колуч.	Лист	№Док.	Подп.	Дата			
Разработал		Киселев				Архитектурные интерьеры. (Блок А)	Стадия	Лист	Листов
Проверил		Петровций					Р	29	
Н.Контроль		Ольдекоп				Развертка стен "Кабинет заместителя глав-врача" №3084, М.1:25	ООО "ЛЕОНАРДО ПРОЕКТ"		


Формат А1

Развертка стен "Уборная" № 3084а, М.1:20


01
М.1:20

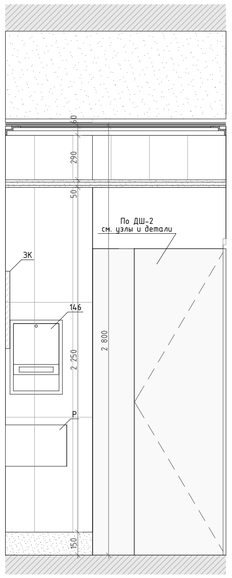

02
М.1:20

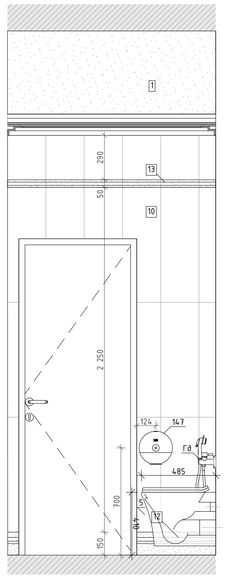

03
М.1:20

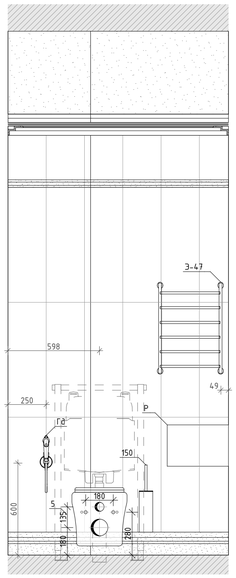

04
М.1:20


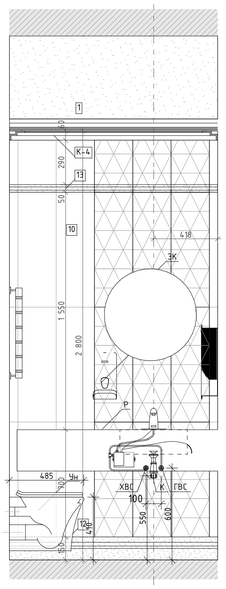



Схема помещения
М.1:50

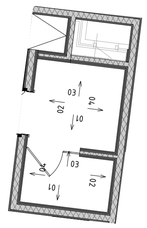


Условные обозначения

14	Облучатель Дезар
146	Держатель для бумажных полотенец
147	Диспенсер для туалетной бумаги
149	Дозатор локтевой для дезинфицирующих средств
150	Туалетный ёршик
175.1	Мини кухня
209	Электросушилка для рук
5	Бак для мусора на 12л
54	Безконтактный диспенсер мыла
54.1	Безконтактный диспенсер мыла
Гд	Гигиенический душ
ДУ	Элемент дистанционного пуска дымоудаления
Душ	Душ
ЗК	Зеркало
ЗК1	Зеркало квадратное
ИПР	Элемент дистанционного пуска дымоудаления
КС	Кнопка смыва
НС1	Настенный светильник Sankara LED MRL 16W 1009 IP20
НС2	Настенный светильник Picture light a5312ap-1cc
НТ	Навигационная табличка
ПВ	Световая панель Молния ULTRA РИП "ВЫХОД" (220В) с
ПДУ	Пульт управления с датчиком
Р	Раковина с.у.
РДУ	Решетка дымоудоления
СТ	Световое табло "Не входить" см. раздел совместно ТХ совместно с ЭОМ
Сч	Считыватель СКУД
ТВ	Телевизор
ТВ2	Телевизор 50"
Чн	Унитаз подвесной
Ч	Часы
Ч1	Часы
З-47	Полотенцесушитель


01
М.1:20

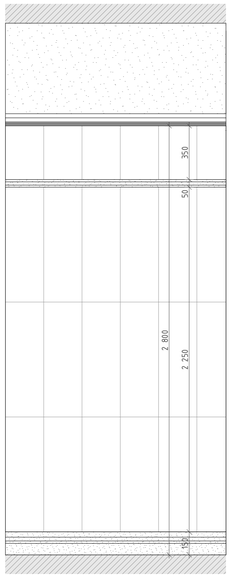


02
М.1:20

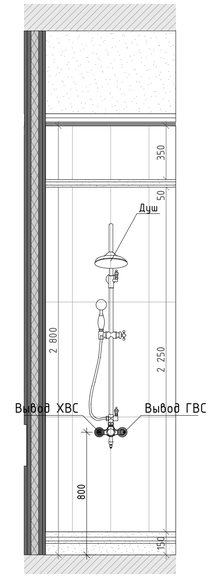

03
М.1:20

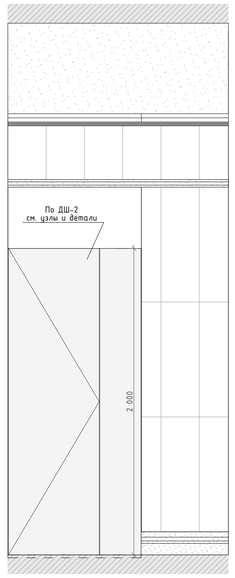

04
М.1:20

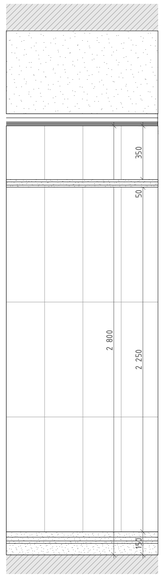

Изм.	Колуч.	Лист	№Док.	Подп.	Дата
Разработал		Киселев			
Проверил		Петровций			
Н.Контроль		Ольдекоп			

1325-12/22/ПИР-АИ1.2

Федеральное государственное бюджетное учреждение «больница с поликлиникой» Управления делами Президента Российской Федерации по адресу: г. Москва, Романов пер., д. 2/6, стр. 2. Реконструкция (в режиме реставрации с приспособлением к современному использованию) здания


Архитектурные интерьеры. (Блок А)	Стадия	Лист	Листов
	Р	30	

Развертка стен "Уборная" № 3084а, М.1:20


ООО "ЛЕОНАРДО ПРОЕКТ"

Формат А1

Фрагмент 1
План полов 2, 3 этажей
М. 1:20

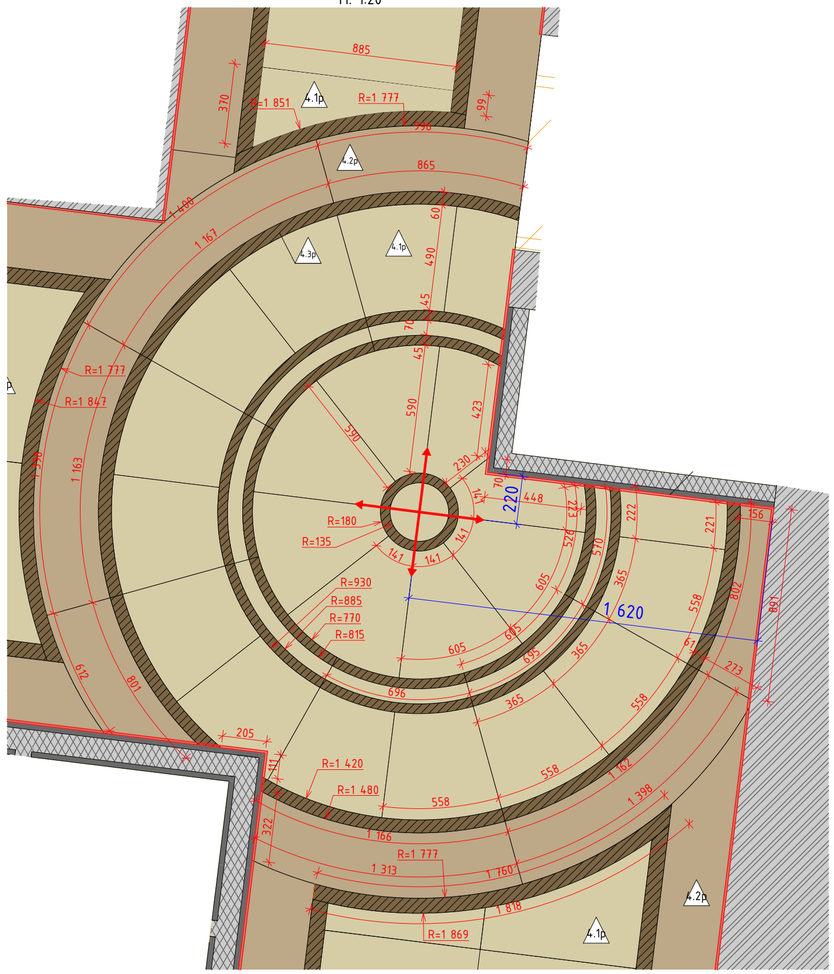

Фрагмент 2
План полов 4 этаж
М. 1:20

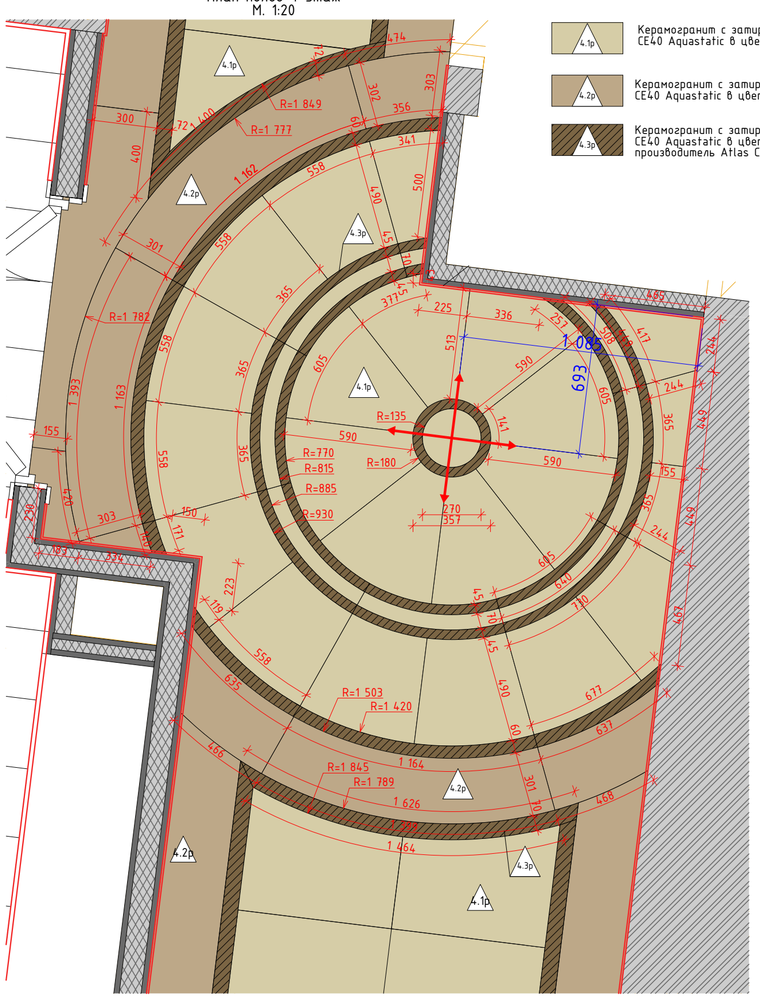


4.1р — Керамогранит с затиркой швов Ceresit CE40 Aquastatic в цвет плитки, производитель Atlas Concorde Epos Ivory 1200x600x9мм


4.2р — Керамогранит с затиркой швов Ceresit CE40 Aquastatic в цвет плитки, производитель Atlas Concorde Allure Gray Beauty Rett 1600x800

4.3р — Керамогранит с затиркой швов Ceresit CE40 Aquastatic в цвет плитки, производитель Atlas Concorde Epos Grey Listello Rett 72x800x9мм


ДШ-2. Душевая перегородка
в помещениях 3084а, 4080б
М. 1:20

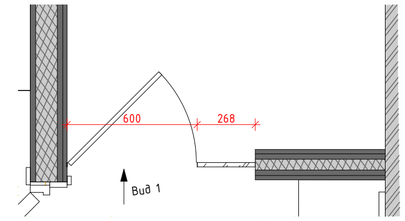


Вид 1
М. 1:20

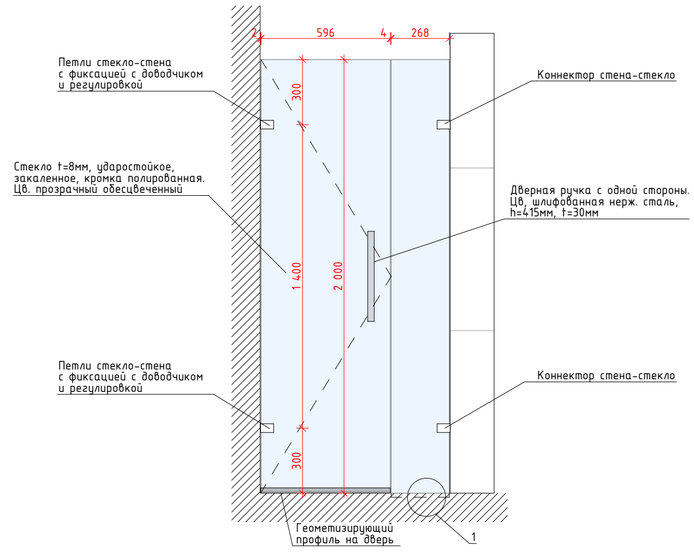


Вид 1
М. 1:20

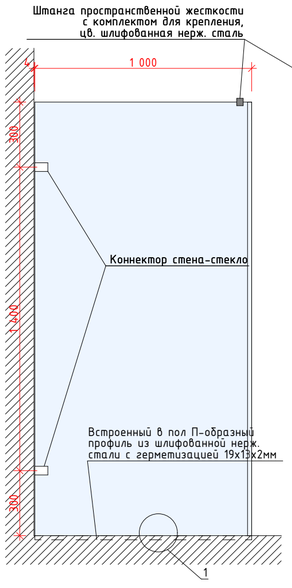


Вид 2
М. 1:20

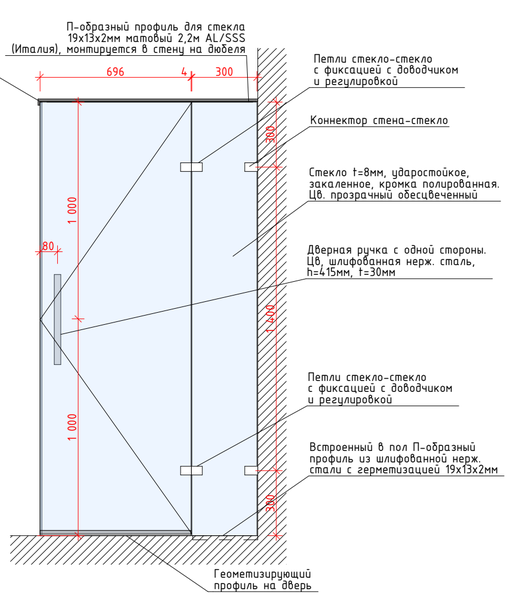

ДШ-1. Душевая перегородка
в помещениях 4077а, 4078а
М. 1:20

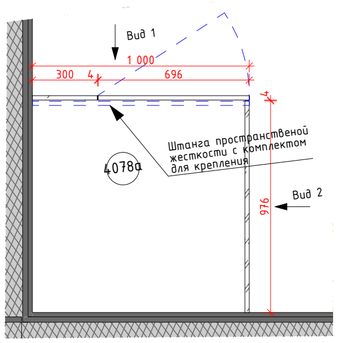

Узел 1

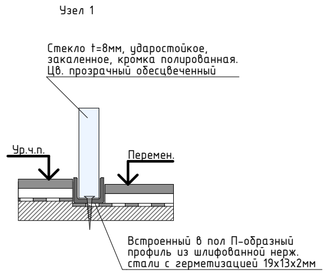

1. Данный лист см. со всеми листами раздела
2. Перед заказом производства душевых перегородок, выполнить фактические замеры фирмой-производителем.
3. Цвет всей фурнитуры душевых перегородок шлифованная нержавеющая сталь (матовая)
4. Раскладку радиальной плитки 4.1р, 4.2р, 4.3р утвердить с фирмой-производителем и выполнить фактические замеры.

Изм.	Колуч.	Лист	№Док.	Подп.	Дата	106/01-60АИ		
						Федеральное государственное бюджетное учреждение «Больница с поликлиникой» Управления делами Президента Российской Федерации по адресу: г. Москва, Романов пер., д. 2/6, стр. 2. Реконструкция (в режиме реставрации с приспособлением к современному использованию) здания		
						Архитектурные интерьеры	Стадия: Р	Лист: 40 / Листов:
						Узлы и детали. Душевые перегородки, фрагменты полов	ООО "ЛЕОНАРДО ПРОЕКТ"	

Формат А2

ООО «ЛЕОНАРДО ПРОЕКТ»

Ассоциация «ГАРХИ» (СРО-П-003-18052009)

Заказчик: АО «МСУ-1»

««Федеральное государственное бюджетное учреждение «Больница с поликлиникой» Управления делами Президента Российской Федерации по адресу: г. Москва, Романов пер., д. 2/6, стр. 2. Реконструкция (в режиме реставрации с приспособлением к современному использованию) здания»

РАБОЧАЯ ДОКУМЕНТАЦИЯ

Архитектурные интерьеры. (Блок А)
Спецификации

Прилагаемый документ к
основному комплекту рабочих чертежей

1325-12/22/ПИР-АИ1.2.С

Изм	№ док.	Подпись	Дата

2023

Оглавление:

1. Спецификация отделки стен с 1 по 4 этаж 2
2. Спецификация карнизов и молдингов потолочных с 1 по 4 этаж 3
3. Спецификация покрытия полов с 1 по 4 этаж 4
4. Спецификация стыковочных профилей с 1 по 4 этаж 6
5. Спецификация плинтусов с 1 по 4 этаж 7
6. Спецификация потолков с 1 по 4 этаж 7
7. Спецификация люков в полу 1 этаж 8

Взам. Инв. №

Подп. и дата

Инв. № подл.

Изм.	Кол.уч	Лист	№док.	Подп.	Дата	1325-12/22/ПИР-АИ1.2С		
Разраб.		Киселев				Архитектурные интерьеры. (Блок А) Спецификации.	Стадия	Лист	Листов
Проверил		Петровций					Р	1	74
Н.контр.		Ольдекоп					ООО «ЛЕОНАРДО ПРОЕКТ»		

Спецификация отделки стен с 1 по 4 этаж

Поз.	Обозначение	Наименование	Кол, кв.м.	Масса ед., кг	Приме-чание
1 этаж					
1	Dulux или аналог	Краска матовая воднодисперсионная, RAL9016 белый	37,1		За потолком, для обеспылевания
10	Керамогранит Italon	Керамогранит Italon Elite Pearl White 25x75, t-8мм, арт. 600010000411	17,35		С.у
11	Керамогранит Italon	Керамогранит Italon Elite Cream Vision 25x75, t-8мм, арт. 600080000210	5,2		С.у
12	Керамогранит Italon	Керамогранит Italon Elite Cream Alzata 15x25, t-8мм, арт. 600090000208	1,2		С.у
13	Керамогранит Italon	Керамогранит Italon Elite Cream London 5x25, t-8мм, арт. 600090000220	0,54		С.у
16	KERAMATT düfa Premium или аналог	Краска матовая воднодисперсионная, цв. 571LS	151,6		Коридоры
2 этаж					
1	Dulux или аналог	Краска матовая воднодисперсионная, RAL9016 белый	108,28		За потолком, для обеспылевания
10	Керамогранит Italon	Керамогранит Italon Elite Pearl White 25x75, t-8мм, арт. 600010000411	40,1		С.у
11	Керамогранит Italon	Керамогранит Italon Elite Cream Vision 25x75, t-8мм, арт. 600080000210	16,25		С.у
12	Керамогранит Italon	Керамогранит Italon Elite Cream Alzata 15x25, t-8мм, арт. 600090000208	3,14		С.у
13	Керамогранит Italon	Керамогранит Italon Elite Cream London 5x25, t-8мм, арт. 600090000220	1,28		С.у
16	KERAMATT düfa Premium или аналог	Краска матовая воднодисперсионная, цв. 571LS	222,8		Коридоры
16.1	Dulux или аналог	Негорючая глубокоматовая краска Bindo, цв. жемчужно светло-серый NSS S 0500N	24,4		Лифтовые холлы
3 этаж					
1	Dulux или аналог	Краска матовая воднодисперсионная, RAL9016 белый	120,3		За потолком, для обеспылевания
21	Декоративная венецианская штукатурка OIKOS	Marmorino Naturale, венецианская штукатурка	31,3		Кабинеты зав. Имеет сертификат без. обработки
34	Шпонированный МДФ	Панели шпонированные МДФ t=16 мм, шпон средней категории, направление вертикальное, тангенциальное, цв. светлый дуб, монтаж строительный клей	31,5		Кабинеты зав. Имеет сертификат без. обработки
10	Керамогранит Italon	Керамогранит Italon Elite Pearl White 25x75, t-8мм, арт. 600010000411	53,17		С.у
11	Керамогранит Italon	Керамогранит Italon Elite Cream Vision 25x75, t-8мм, арт. 600080000210	8,5		С.у
12	Керамогранит Italon	Керамогранит Italon Elite Cream Alzata 15x25, t-8мм, арт. 600090000208	3,53		С.у
13	Керамогранит Italon	Керамогранит Italon Elite Cream London 5x25, t-8мм, арт. 600090000220	1,45		С.у
16	KERAMATT düfa Premium или аналог	Краска матовая воднодисперсионная, цв. 571LS	178,5		Коридоры

Вам. Инв. №

Подп. и дата

Инв. № подл.

16.1	Dulux или аналог	Негорючая глубокоматовая краска Bindo, цв. жемчужно светло-серый NSS S 0500N	21,2		Лифтовые холлы
4 этаж					
1	Dulux или аналог	Краска матовая воднодисперсионная, RAL9016 белый	169,9		За потолком, для обеспылевания
2	KERAMATT düfa Premium или аналог	Глубокоматовая сверхпрочная краска для стен и потолков, цв. жемчужно светло-серый NSS S 0500N	77,5		Кабинеты зав. Имеет сертификат без. обработки
3	KERAMATT düfa Premium или аналог	Краска матовая воднодисперсионная, цв. 124L	8,5		Кабинеты зав. Имеет сертификат без. обработки
10	Керамогранит Italon	Керамогранит Italon Elite Pearl White 25x75, t-8мм, арт. 600010000411	105,5		С.у
11	Керамогранит Italon	Керамогранит Italon Elite Cream Vision 25x75, t-8мм, арт. 600080000210	21,5		С.у
12	Керамогранит Italon	Керамогранит Italon Elite Cream Alzata 15x25, t-8мм, арт. 600090000208	6,9		С.у
13	Керамогранит Italon	Керамогранит Italon Elite Cream London 5x25, t-8мм, арт. 600090000220	2,8		С.у
16	KERAMATT düfa Premium или аналог	Краска матовая воднодисперсионная, цв. 571LS	212,3		Коридоры
16.1	Dulux или аналог	Негорючая глубокоматовая краска Bindo, цв. жемчужно светло-серый NSS S 0500N	23,3		Лифтовые холлы
17	KERAMATT düfa Premium или аналог	Краска матовая воднодисперсионная, цв. 556LS	232,3		Коридоры
21	Декоративная венецианская штукатурка OIKOS	Marmorino Naturale, венецианская штукатурка	40,7		Ктабинет глав. врача
34	Шпонированный МДФ	Панели шпонированные МДФ t=16 мм, шпон средней категории, направление вертикальное, тангенциальное, цв. светлый дуб, монтаж строительный клей	17,46		Кабинет глав. врача
М-2	Гипсовая лепнина Петергоф	Гипсовая тяга Т-479; ширина по потолку-55мм; высота по стене-22мм	43,3 пог.м.		Стены каб. зав.
М-4	Гипсовая лепнина Петергоф	Гипсовая тяга Т-338; ширина по потолку-20мм; высота по стене-100мм	16,2 пог.м.		Стены коридор
М-6	Гипсовая лепнина Петергоф	Гипсовая тяга Т-475; ширина по потолку-100мм; высота по стене-140мм	23,9 пог.м		Стены коридор

Спецификация карнизов и молдингов потолочных с 1 по 4 этаж

Поз.	Обозначение	Наименование	Кол, кв.м.	Масса ед., кг	Приме-чание
1 этаж					
К-5	Петергоф	ипсовый карниз Т-77; ширина (по потолку)-60мм; высота (по стене)-100мм	70,0 пог.м.		Коридоры
К-4	Orac Décor	Карниз Orac Décor Modern, Арт. C390; ширина (по потолку)-100мм; высота (по стене)-60мм, длина -2000мм	20 пог.м.		С.у.
М-26	Петергоф	Гипсовая тяга (молдинг) Т200. Ширина (по потолку)-30мм, высота (по стене)-14мм	7,6 пог.м.		Тонкая рамка на потолке. Пом. 1087
2 этаж					
К-5	Петергоф	Гипсовый карниз Т-77; ширина (по потолку)-60мм; высота (по стене)-100мм	120,0 пог.м.		Коридоры

Вам. Инв. №

Подп. и дата

Инв. № подл.

Изм.	Кол.уч	Лист	№док.	Подп.	Дата	1325-12/22/ПИР-АИ1.2С	Лист 3

К-4	Orac Décor	Карниз Orac Décor Modern, Арт. С390; ширина (по потолку)-100мм; высота (по стене)-60мм, длина -2000мм	34,0 пог.м.		С.у.
М-5	Петергоф	Гипсовая тяга (молдинг) Т-48; ширина (по потолку)-64мм; высота (по стене)-23мм	16,0 пог.м		Коридор Л.Х.
3 этаж					
К-8	Leptonika	Leptonika MC305LED Молдинг с гладким профилем под подсветку; ширина (по потолку)-45мм; высота (по стене)-140мм	16,0 пог.м.		Кабинет заместителя глав. врача
К-5	Петергоф	Гипсовый карниз Т-77; ширина (по потолку)-60мм; высота (по стене)-100мм	122,0 пог.м.		Коридоры
М-5	Петергоф	Гипсовая тяга (молдинг) Т-48; ширина (по потолку)-64мм; высота (по стене)-23мм	16,0 пог.м		Коридор Л.Х.
К-4	Orac Décor	Карниз Orac Décor Modern, Арт. С390; ширина (по потолку)-100мм; высота (по стене)-60мм, длина -2000мм	26,0 пог.м.		С.у.
4 этаж					
К-1	Leptonika	Гипсовый карниз под подсветку MC 308 LED; ширина (по потолку)-200мм; высота (по стене)-65мм; длина-2000мм	13,8 пог.м.		Кабинет заведующего
К-4	Orac Décor	Карниз Orac Décor Modern, Арт. С390; ширина (по потолку)-100мм; высота (по стене)-60мм, длина -2000мм	52,0 пог.м.		С.у.
К-5	Петергоф	Гипсовый карниз Т-77; ширина (по потолку)-60мм; высота (по стене)-100мм	108,0 пог.м.		Коридоры
К-8	LEPTONIKA	Leptonika MC305LED Молдинг с гладким профилем под подсветку; ширина (по потолку)-45мм; высота (по стене)-140мм	42,2 пог.м		Кабинет глав. врача
М-5	Петергоф	Гипсовая тяга (молдинг) Т-48; ширина (по потолку)-64мм; высота (по стене)-23мм	22,5 пог.м		Коридор Л.Х.
М-26	Петергоф	Гипсовая тяга (молдинг) Т200. Ширина (по потолку)-30мм, высота (по стене)-14мм	7,6 пог.м.		Коридор, пониженный участок

Спецификация покрытия полов с 1 по 4 этаж

Поз.	Обозначение	Наименование	Кол. кв.м	Масса ед., кг	Примечание
1 этаж					
4.1	Россия, Atlas	Керамогранит с затиркой швов Ceresit CE40 Aquastatic в цвет плитки, производитель Atlas Concorde Epos Ivory Rett 1200x600x9мм	33		Коридоры
4.2	Россия, Atlas	Керамогранит с затиркой швов Ceresit CE40 Aquastatic в цвет плитки, производитель Atlas Concorde Allure Gray Beauty Rett 1600x800x9мм	23		Коридоры
4.3	Россия, Atlas	Керамогранит с затиркой швов Ceresit CE40 Aquastatic в цвет плитки, производитель Atlas Concorde Epos Grey Listello Rett 72x800x9мм	3,5		Коридоры
4.1с	Россия, Atlas	Элемент ступени из керамогранита Ceresit CE40 Aquastatic в цвет плитки, производитель Atlas Concorde Epos Ivory Rett с затиркой швов, 1200x300мм/ 1200x300мм с угловым элементом	2шт/4шт		Лестница
7	Россия, Italon	Керамогранит с затиркой швов Ceresit CE40 Aquastatic в цвет плитки, производитель Italon Элит Шампейн Крим, арт. 610015000169, 590x590x10мм	9,0		С.у.

2 этаж					
4.1	Россия, Atlas	Керамогранит с затиркой швов Ceresit CE40 Aquastatic в цвет плитки, производитель Atlas Concorde Epos Ivory Rett 1200x600x9мм	52,6		Коридоры
4.2	Россия, Atlas	Керамогранит с затиркой швов Ceresit CE40 Aquastatic в цвет плитки, производитель Atlas Concorde Allure Gray Beauty Rett 1600x800x9мм	37,5		Коридоры
4.3	Россия, Atlas	Керамогранит с затиркой швов Ceresit CE40 Aquastatic в цвет плитки, производитель Atlas Concorde Epos Grey Listello Rett 72x800x9мм	6,34		Коридоры
4.1с	Россия, Atlas	Элемент ступени из керамогранита Ceresit CE40 Aquastatic в цвет плитки, производитель Atlas Concorde Epos Ivory Rett с затиркой швов, 1000x300мм/ 1000x375мм/ 1000x300мм с угловым элементом	6шт/2шт/4шт		Лестница
4.1р	Россия, Atlas	Керамогранит с затиркой швов Ceresit CE40 Aquastatic в цвет плитки, производитель Atlas Concorde Epos Ivory Rett, см. Узлы и детали			Коридор
4.2р	Россия, Atlas	Керамогранит с затиркой швов Ceresit CE40 Aquastatic в цвет плитки, производитель Atlas Concorde Allure Gray Beauty Rett 1600x800x9мм, см. Узлы и детали			Коридор
4.3р	Россия, Atlas	Керамогранит с затиркой швов Ceresit CE40 Aquastatic в цвет плитки, производитель Atlas Concorde Epos Grey Listello Rett 72x800x9мм, см. Узлы и детали			Коридор
7	Россия, Italon	Керамогранит с затиркой швов Ceresit CE40 Aquastatic в цвет плитки, производитель Italon Элит Шампейн Крим, арт. 610015000169, 590x590x10мм	14,15		С.у.
3 этаж					
4.1	Россия, Atlas	Керамогранит с затиркой швов Ceresit CE40 Aquastatic в цвет плитки, производитель Atlas Concorde Epos Ivory Rett 1200x600x9мм	55,2		Коридоры
4.2	Россия, Atlas	Керамогранит с затиркой швов Ceresit CE40 Aquastatic в цвет плитки, производитель Atlas Concorde Allure Gray Beauty Rett 1600x800x9мм	37,5		Коридоры
4.3	Россия, Atlas	Керамогранит с затиркой швов Ceresit CE40 Aquastatic в цвет плитки, производитель Atlas Concorde Epos Grey Listello Rett 72x800x9мм	6,43		Коридоры
4.1с	Россия, Atlas	Элемент ступени из керамогранита Ceresit CE40 Aquastatic в цвет плитки, производитель Atlas Concorde Epos Ivory Rett с затиркой швов, 1000x300мм/ 1000x500мм/ 1000x300мм с угловым элементом	4шт/2шт/2шт		Лестница
4.1р	Россия, Atlas	Керамогранит с затиркой швов Ceresit CE40 Aquastatic в цвет плитки, производитель Atlas Concorde Epos Ivory Rett, см. Узлы и детали			Коридор
4.2р	Россия, Atlas	Керамогранит с затиркой швов Ceresit CE40 Aquastatic в цвет плитки, производитель Atlas Concorde Allure Gray Beauty Rett 1600x800x9мм, см. Узлы и детали			Коридор
4.3р	Россия, Atlas	Керамогранит с затиркой швов Ceresit CE40 Aquastatic в цвет плитки, производитель Atlas Concorde Epos Grey Listello Rett 72x800x9мм, см. Узлы и детали			Коридор
7	Россия, Italon	Керамогранит с затиркой швов Ceresit CE40 Aquastatic в цвет плитки, производитель Italon Элит Шампейн Крим, арт. 610015000169, 590x590x10мм	10,52		С.у.
20	Meister	Паркетная доска - Meister Lindur; дуб беленый; размеры: 2600x320x11 мм, укладка на клей по фанере, однокомпонентный клей Wakol MS 228	17,17		Кабинет заведующего
4 этаж					
4.1	Россия, Atlas	Керамогранит с затиркой швов Ceresit CE40 Aquastatic в цвет плитки, производитель Atlas Concorde Epos Ivory Rett 1200x600x9мм	53		Коридоры
4.2	Россия, Atlas	Керамогранит с затиркой швов Ceresit CE40 Aquastatic в цвет плитки, производитель Atlas Concorde Allure Gray Beauty Rett 1600x800x9мм	32,4		Коридоры

4.3	Россия, Atlas	Керамогранит с затиркой швов Ceresit CE40 Aquastatic в цвет плитки, производитель Atlas Concorde Epos Grey Listello Rett 72x800x9мм	6,1		Коридоры
4.1с	Россия, Atlas	Элемент ступени из керамогранита Ceresit CE40 Aquastatic в цвет плитки, производитель Atlas Concorde Epos Ivory Rett с затиркой швов, 1000x300мм/ 900x300мм/ 1000x300мм с угловым элементом	4шт/2шт/2шт		Лестница
4.1р	Россия, Atlas	Керамогранит с затиркой швов Ceresit CE40 Aquastatic в цвет плитки, производитель Atlas Concorde Epos Ivory Rett, см. Узлы и детали			Коридор
4.2р	Россия, Atlas	Керамогранит с затиркой швов Ceresit CE40 Aquastatic в цвет плитки, производитель Atlas Concorde Allure Gray Beauty Rett 1600x800x9мм, см. Узлы и детали			Коридор
4.3р	Россия, Atlas	Керамогранит с затиркой швов Ceresit CE40 Aquastatic в цвет плитки, производитель Atlas Concorde Epos Grey Listello Rett 72x800x9мм, см. Узлы и детали			Коридор
7	Россия, Italon	Керамогранит с затиркой швов Ceresit CE40 Aquastatic в цвет плитки, производитель Italon Элит Шампейн Крим, арт. 610015000169, 590x590x10мм	21,5		С.у.
20	Meister	Паркетная доска - Meister Lindur; дуб беленый; размеры: 2600x320x11 мм, укладка на клей по фанере, однокомпонентный клей Wakol MS 228	61,3		Кабинет глав. Врача, приемная, кабинет заведующего

Спецификация стыковочных профилей с 1 по 4 этаж

Поз.	Обозначение	Наименование	Кол. м.п.	Масса ед., кг	Примечание
1 этаж					
Пр-1	All-profiles	PTOL 10 Г-образный профиль разделительный для плитки 10мм латунь натуральная Progress Profiles			Применяется в местах стыковки разных напольных покрытий под полотном двери
2 этаж					
Пр-1	All-profiles	PTOL 10 Г-образный профиль разделительный для плитки 10мм латунь натуральная Progress Profiles			Применяется в местах стыковки разных напольных покрытий под полотном двери
3 этаж					
Пр-1	All-profiles	PTOL 10 Г-образный профиль разделительный для плитки 10мм латунь натуральная Progress Profiles			Применяется в местах стыковки разных напольных покрытий под полотном двери
4 этаж					
Пр-1	All-profiles	PTOL 10 Г-образный профиль разделительный для плитки 10мм латунь натуральная Progress Profiles			Применяется в местах стыковки разных напольных покрытий под полотном двери

Спецификация плинтусов с 1 по 4 этаж

Поз.	Обозначение	Наименование	Кол. м.п.	Масса ед., кг	Примечание
1 этаж					
П-18	Россия, Atlas	Epos Ivory Listello 800x72x9мм	43,3 пог.м.		Коридор
2 этаж					
П-18	Россия, Atlas	Epos Ivory Listello 800x72x9мм	88,4 пог.м.		Коридор
3 этаж					
П-34	Шпонированый МДФ	Плинтус Arbiton Integra, арт. 5905167734421 08 Дуб Невада, 2400x80x20мм, крепеж монтажная планка	12,9 пог.м.		Кабинет заместителя глав. врача
П-18	Россия, Atlas	Epos Ivory Listello 800x72x9мм	86,2 пог.м.		Коридор
4 этаж					
П-18	Россия, Atlas	Epos Ivory Listello 800x72x9мм	86,2 пог.м.		Коридор
П-34	Шпонированый МДФ	Плинтус Arbiton Integra, арт. 5905167734421 08 Дуб Невада, 2400x80x20мм, крепеж монтажная планка	44,2 пог.мм		Каб. глав. врача, приемная,кабинет заместителя глав. врача

Спецификация потолков с 1 по 4 этаж

Поз.	Обозначение	Наименование	Кол. кв.м	Масса ед., кг	Примечание
1 этаж					
1	KERAMATT düfa Premium или аналог	Краска матовая воднодисперсионная, цв. RAL 9003	64,2		Коридоры, кабинеты, с.у.
2	Гипсовая панель Rifinitura	Потолочная панель Rifinitura Classic Two 600x600x22 Арт. Pp-004. Кромка tegular24. Подсистема албес клик прим	18,7		Коридоры
2 этаж					
1	KERAMATT düfa Premium или аналог	Краска матовая воднодисперсионная, цв. RAL 9003	100,2		Коридоры, кабинеты, с.у.

Вам. Инв. №

Подп. и дата

Инв. № подл.

Изм.	Кол.уч	Лист	№док.	Подп.	Дата	1325-12/22/ПИР-АИ1.2С	Лист 7

1.1	Dulux или аналог	Негорючая глубокоматовая краска Bindo, цв. RAL 9003	6,7		Лифтовые холлы
2	Гипсовая панель Rifinitura	Потолочная панель Rifinitura Classic Two 600x600x22 Арт. Pp-004. Кромка tegular24. Подсистема албес клик прим	36,6		Коридоры
3 этаж					
1	KERAMATT düfa Premium или аналог	Краска матовая воднодисперсионная, цв. RAL 9003	125,7		Коридоры, кабинеты, с.у.
1.1	Dulux или аналог	Негорючая глубокоматовая краска Bindo, цв. RAL 9003	7,0		Лифтовые холлы
2	Гипсовая панель Rifinitura	Потолочная панель Rifinitura Classic Two 600x600x22 Арт. Pp-004. Кромка tegular24. Подсистема албес клик прим	36,6		Коридоры
4 этаж					
1	KERAMATT düfa Premium или аналог	Краска матовая воднодисперсионная, цв. RAL 9003	181,6		Коридоры, кабинеты, с.у.
1.1	Dulux или аналог	Негорючая глубокоматовая краска Bindo, цв. RAL 9003	7,0		Лифтовые холлы
2	Гипсовая панель Rifinitura	Потолочная панель Rifinitura Classic Two 600x600x22 Арт. Pp-004. Кромка tegular24. Подсистема албес клик прим	26,3		Коридоры

Спецификация люков в полу 1 этаж

Поз.	Обозначение	Наименование	Кол. кв.м	Масса ед., кг	Примечание
1 этаж					
ЛК1	Люки Ревизор	Съемный люк. Невидимка премиум Слим 600x450мм	1		Коридоры
ЛК2	Люки Ревизор	Съемный люк. Невидимка премиум Слим 600x290мм	1		Коридоры
ЛК3	Люки Ревизор	Съемный люк. Невидимка премиум Слим 600x400мм	1		Коридоры
ЛК4	Люки Ревизор	Съемный люк. Невидимка премиум Слим 600x200мм	1		Коридоры

Примечание:

1. Более облегченный и эстетичный аналог Refinitura – двухкомпонентная плита Armstrong кессоного типа 600*600 (рамка из упрочненного, облегчённого стеклофиброгипса со вкладышем), скрытая подвесная система, кромка finesse. Вкладыш плита Armstrong Optima.

2. Согласно Технического регламента о требованиях пожарной безопасности (№123-ФЗ) классы пожарной опасности материалов для отделки, в том числе покрытия из красок, эмалей и лаков, должны быть не ниже для стен и потолков вестибюлей, лестничных клеток и лифтовых холлов – КМ0 (НГ), для общих коридоров, холлов и фойе – КМ1 (Г1, В1, Д2, Т2) – для покрытий полов вестибюлей, лестничных клеток и лифтовых холлов – КМ1 (Г1, В1, Д2, Т2), для общих коридоров, холлов и фойе – КМ2 (Г1, В2, Д2, Т2)

3. Произвести выкрасы стен краской разной степени блеска, цвета и тона и согласовать с авторским надзором и эксплуатирующей организацией.

4. Произвести выкрасы потолков разными оттенками белого цвета RAL9003, 9010, 9016 и согласовать с авторским надзором и эксплуатирующей организацией.

5. Заказ люков в полу производить после фактических замеров с учетом раскладки керамогранитной плитки и изамера конструкции пола. Не выполнять монтаж плитки смежной с люком до установки люка.

6. Элементы ступеней, марки 4.1с выполнять по фактическим замерам

7. В общие объёмы спецификации заложена площадь материалов для подступенка.

Вам. Инв. №

Подп. и дата

Инв. № подл.

						1325-12/22/ПИР-АИ1.2С	Лист
							9
Изм.	Кол.уч	Лист	№док.	Подп.	Дата		