
Планы потолков 1 этажа М 1:75

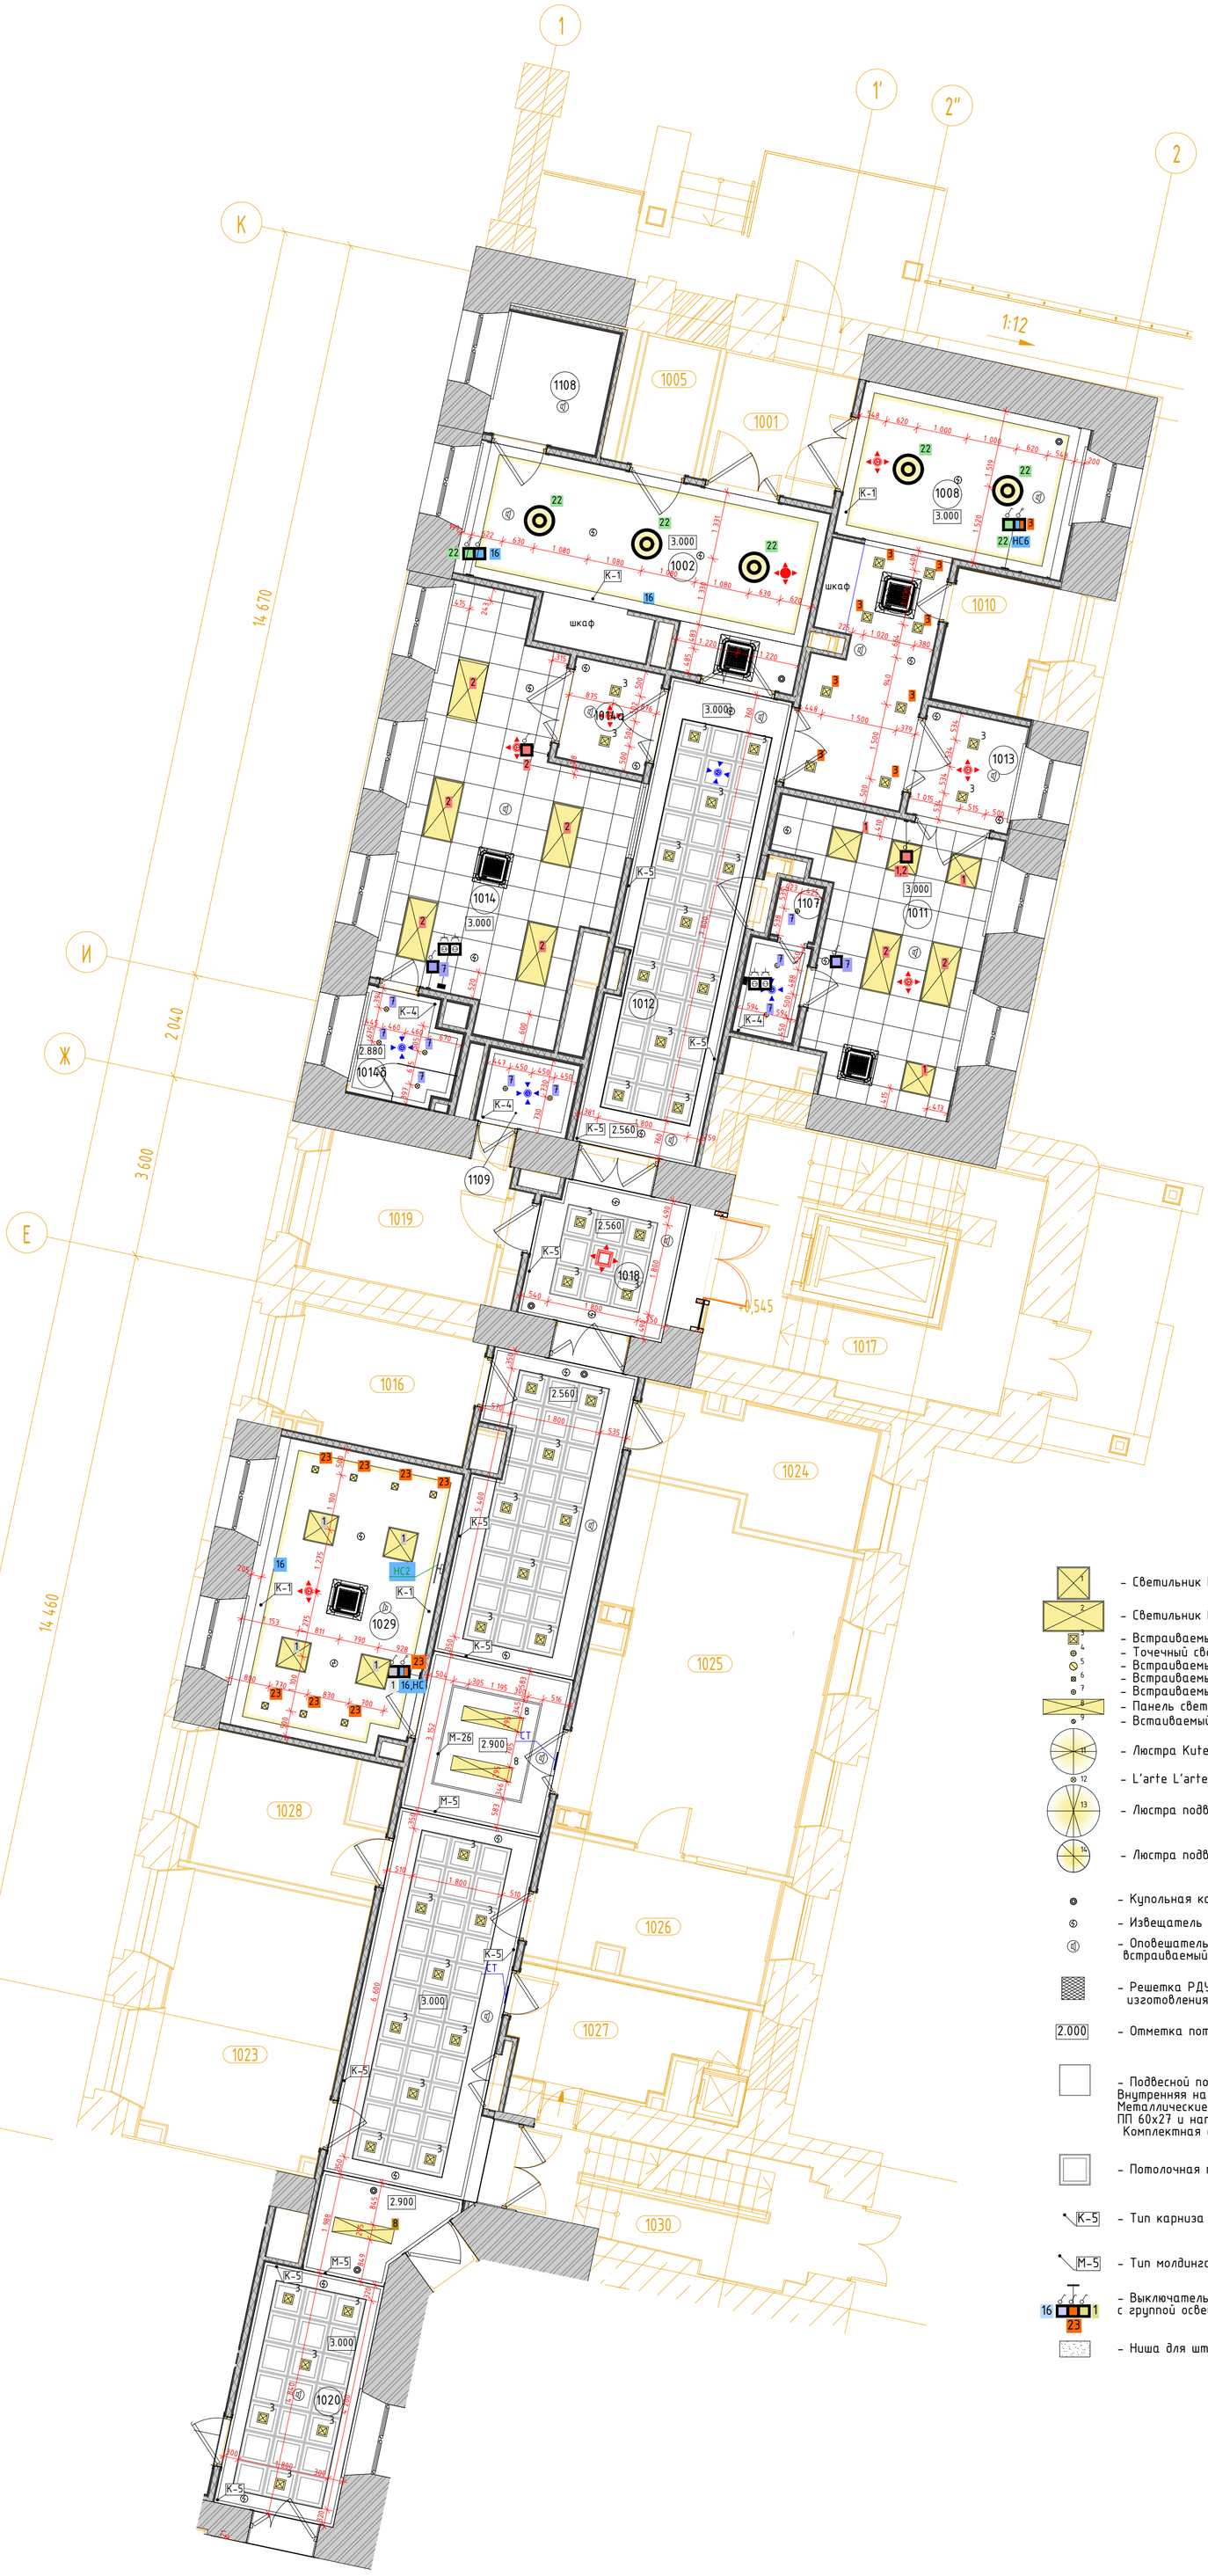

Экспликация помещений				
№ пом.	Наименование	Площадь	Кат. пом.	СанПиН
В				
1001	Тамбур	6,71		
1002	Вестибюль приемного отделения	15,87		Г
1004	Ресепшн	7,36		Г
1005	Помещение для хранения каталок	3,65		Г
1007	Вестибюль приема VIP посетителей	18,65		Г
1008	Ресепшн	6,47		Г
1010	Санитарная комната	4,88		Г
1011	Диагностическая палата	18,77		Г
1012	Коридор	22,50		
1013	Шлюз	4,33		Г
1014	Диагностическая палата	28,44		В
1014а	Шлюз	3,50		Г
1014б	Уборная с душевой	3,89		Г
1016	Резерв	8,77	В4	
1017	Лестничная клетка 5	21,62		
1018	Шлюз	11,30		
1019	Комната персонала	9,96		
1020	Коридор	63,92		
1023	Помещение концентратора кислорода	18,89	В4	Г
1024	Техническая комната	9,49	В4	Г
1025	Процедурная КТ	30,66		Г
1026	Комната управления	11,17	В4*	Г
1027	Санитарная комната	8,16		Г
1028	Помещение администратора	8,60		Г
1029	Кабинет заведующего	20,87		Г
1030	Лестничная клетка 4	12,36		
1107	Уборная	3,30		Г
1108	Уборная	5,49		Г
1109	Уборная для персонала с ПУИ	2,60	В4	Г

Условные обозначения

- Светильник NLCO GRP36-10 600x600
- Светильник NLCO GRP72-06-NW-02 1200x600
- Встраиваемый светильник Arte Lamp Ragiio A4018-pl-1WH
- Точечный светильник Elektristandard 6068
- Встраиваемый светодиодный светильник Globo Unella 12391-12
- Встраиваемый светильник Точка 2122 Kink Light
- Встраиваемый светильник DONOLUX DL 18412/01TSQ WHITE
- Панель светодиодная 36 Вт 220В 4000К С ЭПРА 2700/лм 1195x295x10мм
- Встраиваемый точечный светильник Stellanova Izar Flat SN006
- Люстра Kutek Coco COC-ZW-12 (PA) P A
- L'arte L'arte Luce L 11051.49
- Люстра подвесная хрустальная 4358+12S
- Люстра подвесная E14 Mayloni Roma ARM006PL-08G
- Купольная камера (см. раздел 765-09/15/ДСР-ИОС5.16)
- Извещатель пожарный дымовой (см. раздел 765-09/15/ДСР-ПБЗ)
- Оповещатель потолочный, встраиваемый в подвесной потолок
- Решетка РДУ индивидуального изготовления Sж.с=0,25 кв.м.
- 2.000 – Отметка потолка от уровня чистого пола этажа
- Подвесной потолок из плиты АКВАПАНЕЛЬ Внутренняя на двухуровневом металическом каркасе. Металлические КНАУФ-профили потолочный ПП 60х27 и направляющий ПН 28х27. Комплектная система КНАУФ, тип П282.
- Потолочная панель Armstong
- K-5 – Тип карниза (см. спецификацию)
- M-5 – Тип молдинга (см. спецификацию)
- Выключатель/переключатель с группой освещения см. совместно с ЭОМ
- Ниша для штор

- Каскадная люстра Celestine
- светильник Technika2 A5930PL-2WH
- светильник Technika2 A5930PL-1WH
- Профиль с экраном SL-LINIA88-F-2500 WHITE+OPAL
- Люстра Edve by Romatti белый 6/D145*H35
- ORBITA X MINI WHITE + GOLD COVER
- Quoizel QZ/GRIFFIN/SFSWS
- Newport 4300 4305/PL
- Встраиваемый светильник Arte Lamp A6661pl-1WH
- 4АПН 300х300 приток
- 4АПН 450х450 приток
- 4АПН 600х600 приток
- 4АПН 300х300 вытяжка
- 4АПН 450х450 вытяжка
- 4АПН 600х600 вытяжка
- ДПУ-М 100 приток
- ДПУ-М 125 приток
- ДПУ-М 100 вытяжка
- ДПУ-М 125 вытяжка
- Фанкойл 700х700
- Фанкойл 950х950
- Вывод-8 – Место размещения блоков питания рядом с предполагаемым размещением лючков для контурной подсветки помещений
- Светодиодная подсветка карнизов
- Размерная цепочка, где "х"-одинаково заданное расстояние от стены
- Л1 – Скрытый люк под окраску см. спецификацию
- Выкл НС – Выключатель на высоте 1700 для включения настенных светильников см. совместно с маркировочными планами
- 16 – Выключатель одно/двухклавишный с группой освещения см. совместно с ЭОМ. Применяется AtlasDesign. Марка: Shnaider. Коллекция Nature. Цвет: Шампань пластик + Шампань
- Скрытый люк спец. связи

1. Данный лист см. с листом "Общие данные".
2. Данный лист см. со всеми листами комплекта.
3. На данном листе указаны привязки оконечного оборудования в съемных панелях потолка (600*600мм), привязка по центру панели.
4. Привязки и спецификацию выключателей см. совместно с разделом ЭО. Применяемого производителя и коллекцию выключателей согласовать с разработчиками раздела АИ.
5. Разделом ЭО провести светотехнический расчет и подтвердить достаточность осветительного оборудования.
6. В нишах для штор предусмотреть закладную из влагостойкой фанеры t-15мм.
7. Если в помещении указано два выключателя на одну группу освещения они являются проходными.
8. Оконеное оборудование располоагать в центре потолочных панелей за исключением случаев указанных на планах.
9. При раскладке металлических профилей гипсокартонного потолка учитывать места встраиваемых извещателей.

Изм.	Кол.уч.	Лист	№Док.	Подп.	Дата	1325-12/22/ПИР-АИЗ.2			
						Федеральное государственное бюджетное учреждение «Больница с поликлиникой» Управления делами Президента Российской Федерации по адресу: г. Москва, Романов пер., д. 2/6, стр. 2. Реконструкция (в режиме реставрации с приспособлением к современному использованию) здания			
Разработал		Киселев				Архитектурные интерьеры. (Блок В)	Стадия	Лист	Листов
Проверил		Петровций					Р	10	
Н.Контроль		Ольдекоп				Планы потолков 1 этажа М 1:75	ООО "ЛЕОНАРДО ПРОЕКТ"		

Формат А1