
Планы потолков 4 этажа М 1:75

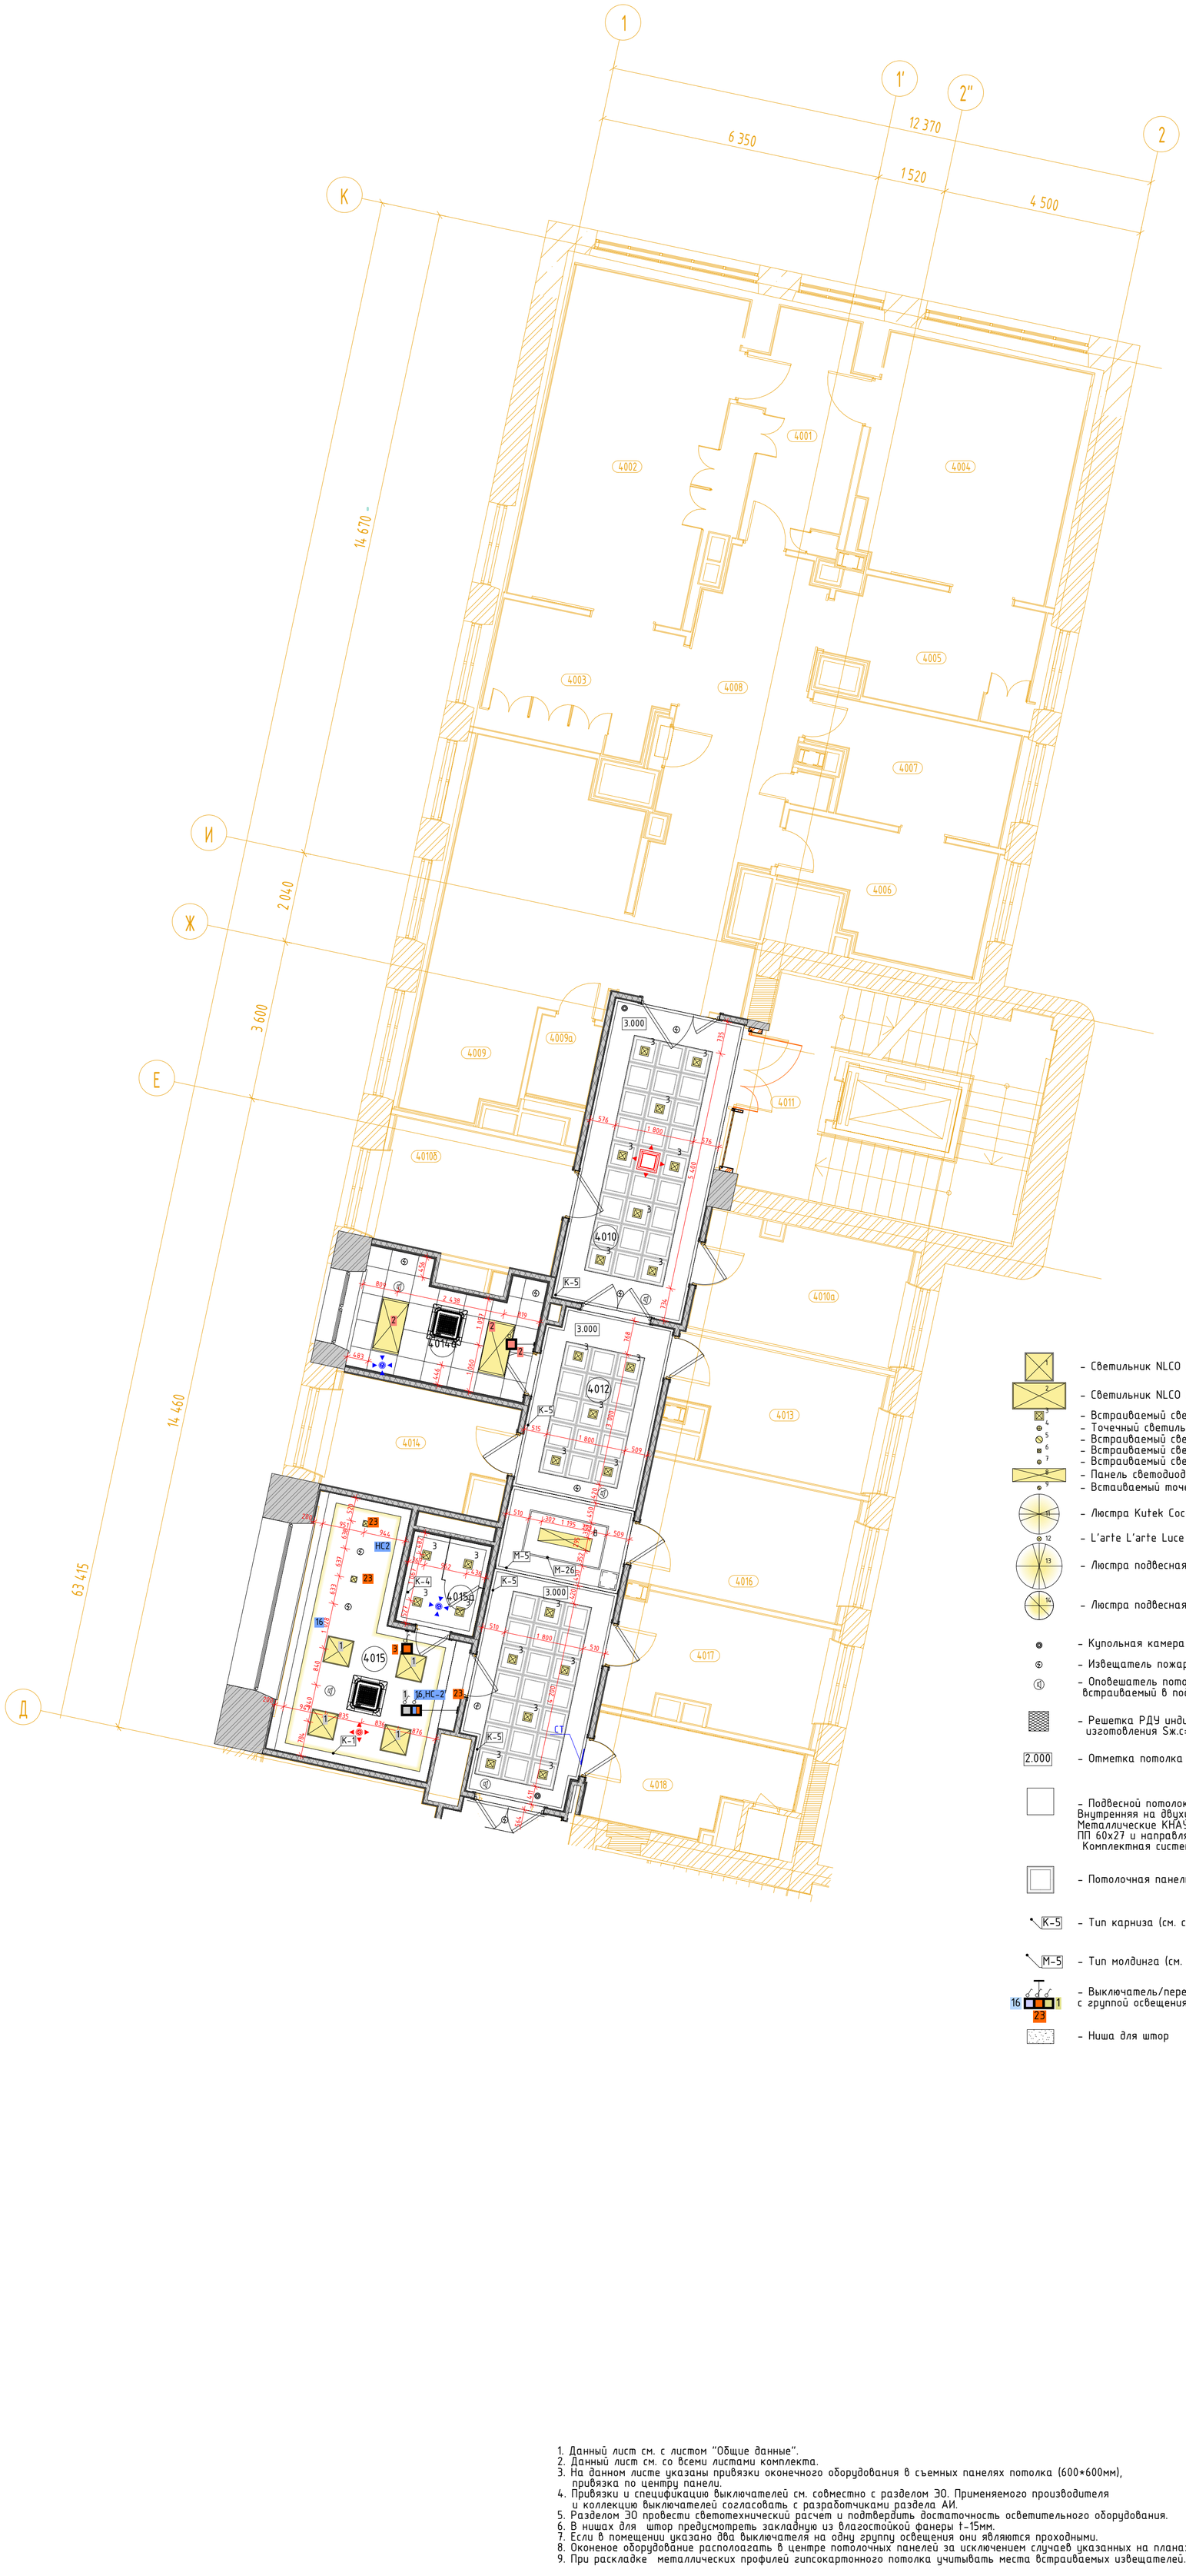

Экспликация помещений				
№ пом.	Наименование	Площадь	Кат. пом.	СанПиН
В				
4001	Предоперационная	12,00		Б
4002	Малая операционная	30,02		Б
4003	Шлюз пациента	10,35		Б
4004	Манипуляционная	24,00		Б
4005	Шлюз пациента	10,78		Б
4006	Помещение экстренной стерилизации	11,04	В4	В
4007	Помещение мойки и дезинфекции НДА	10,61	В4	Б
4008	Коридор	26,83		В
4009	Палата временного пребывания на 2 койки с постом сестры	28,84		В
4009а	Уборная	2,36		Г
4010	Шлюз	20,46		Г
4010а	Стативная	12,09	В4	
4010б	Зона безопасности МГН	11,51		
4011	Лестничная клетка 5	27,07		
4012	Коридор	30,61		Г
4013	Кабинет врача анестезиолога	11,68		Г
4014	Кабинет старшей медсестры с местом хранения медикаментов	9,63		Г
4014а	Материальная	10,25		Г
4015	Кабинет заведующего отделением (хирургической помощи)	18,29		Г
4015а	Санузел	3,63		Г
4016	Комната персонала	13,46		Г
4017	Кабинет врача	12,20		Г
4018	Санитарная комната	8,94		Г
4019	Лестничная клетка 4	13,60		
4024	Зона безопасности МГН	8,48		

Условные обозначения

- Светильник NLCO GRP36-10 600x600
- Светильник NLCO GRP72-06-NW-02 1200x600
- Встраиваемый светильник Arte Lamp Ragiio A4018-pl-1WH
- Точечный светильник Elektristandard 6068
- Встраиваемый светодиодный светильник Globo Unella 12391-12
- Встраиваемый светильник Точка 2122 Kink Light
- Встраиваемый светильник DONOLUX DL 18412701SQ WHITE
- Панель светодиодная 36 Вт 220В 4000К С ЭПРА 2700Лм 1195x295x10мм
- Встаиваемый мочесный светильник Stellanova Izar Flat SN006
- Люстра Kutek Coco COC-ZW-12 (PA) P A
- L'arte L'arte Luce L 11051.49
- Люстра подвесная хрустальная 4358+12S
- Люстра подвесная E14 Mayloni Roma ARM006PL-08G
- Купольная камера (см. раздел 765-09/15/ДСР-ИОС5.16)
- Извещатель пожарный дымовой (см. раздел 765-09/15/ДСР-ПБЗ)
- Оповешатель потолочный, встраиваемый в подвесной потолок
- Решетка РДУ индивидуального изготовления Sж.с=0,25 кв.м.
- 2.000 – Отметка потолка от уровня чистого пола этажа
- Подвесной потолок из плиты АКВАПАНЕЛЬ Внутренняя на двухуровневом металическом каркасе. Металлические КНАУФ-профили потолочный ПП 60х27 и направляющий ПН 28х27. Комплектная система КНАУФ, тип П282.
- Потолочная панель Armstong
- К-5 – Тип карниза (см. спецификацию)
- М-5 – Тип молдинга (см. спецификацию)
- Выключатель/переключатель с группой освещения см. совместно с ЭОМ
- Ниша для штор

- Каскадная люстра Celestine
- светильник Technika2 A5930PL-2WH
- светильник Technika2 A5930PL-1WH
- Профиль с экраном SL-LINIA88-F-2500 WHITE+OPAL
- Люстра Edve by Romatti белый 6/D145*H35
- ORBITA X MINI WHITE + GOLD COVER
- Quoizel QZ/GRIFFIN/SFSWS
- Newport 4300 4305/PL
- Встраиваемый светильник Arte Lamp A6661pl-1WH
- 4АПН 300х300 приток
- 4АПН 450х450 приток
- 4АПН 600х600 приток
- 4АПН 300х300 вытяжка
- 4АПН 450х450 вытяжка
- 4АПН 600х600 вытяжка
- ДПУ-М 100 приток
- ДПУ-М 125 приток
- ДПУ-М 100 вытяжка
- ДПУ-М 125 вытяжка
- Фанкойл 700х700
- Фанкойл 950х950
- Вывод-8 – Место размещения блоков питания рядом с предполагаемым размещением лючков для контурной подсветки помещений
- Светодиодная подсветка карнизов
- Размерная цепочка, где "х"-одинаково заданное расстояние от стены
- Л1 – Скрытый люк под окраску см. спецификацию
- Выкл НС – Выключатель на высоте 1700 для включения настенных светильников см. совместно с маркировочными планами
- 16 – Выключатель одно/двухклавишный с группой освещения см. совместно с ЭОМ. Применяется AtlasDesign. Марка: Shnaider. Коллекция Nature. Цвет: Шампань пластик + Шампань
- Скрытый люк спец. связи

1. Данный лист см. с листом "Общие данные".
2. Данный лист см. со всеми листами комплекта.
3. На данном листе указаны привязки оконечного оборудования в съемных панелях потолка (600*600мм), привязка по центру панели.
4. Привязки и спецификацию выключателей см. совместно с разделом ЭО. Применяемого производителя и коллекцию выключателей согласовать с разработчиками раздела АИ.
5. Разделом ЭО провести светотехнический расчет и подтвердить достаточность осветительного оборудования.
6. В нишах для штор предусмотреть закладную из влагостойкой фанеры t-15мм.
7. Если в помещении указано два выключателя на одну группу освещения они являются проходными.
8. Окноное оборудование располоагать в центре потолочных панелей за исключением случаев указанных на планах.
9. При раскладке металлических профилей гипсокартонного потолка учитывать места встраиваемых извещателей.

						1325-12/22/ПИР-АИЗ.2	
						Федеральное государственное бюджетное учреждение «Больница с поликлиникой» Управления делами Президента Российской Федерации по адресу: г. Москва, Романов пер., д. 2/6, стр. 2. Реконструкция (в режиме реставрации с приспособлением к современному использованию) здания	
Изм.	Колуч.	Лист	№Док.	Подп.	Дата		
Разработал		Киселев				Архитектурные интерьеры. (Блок В)	Стадия: Р; Лист: 13; Листов:
Проверил		Петровций					
Н.Контроль		Ольдекоп				Планы потолков 4 этажа М 1:75	ООО "ЛЕОНАРДО ПРОЕКТ"

Формат А1