
Маркировочные планы 1 этажа М 1:75

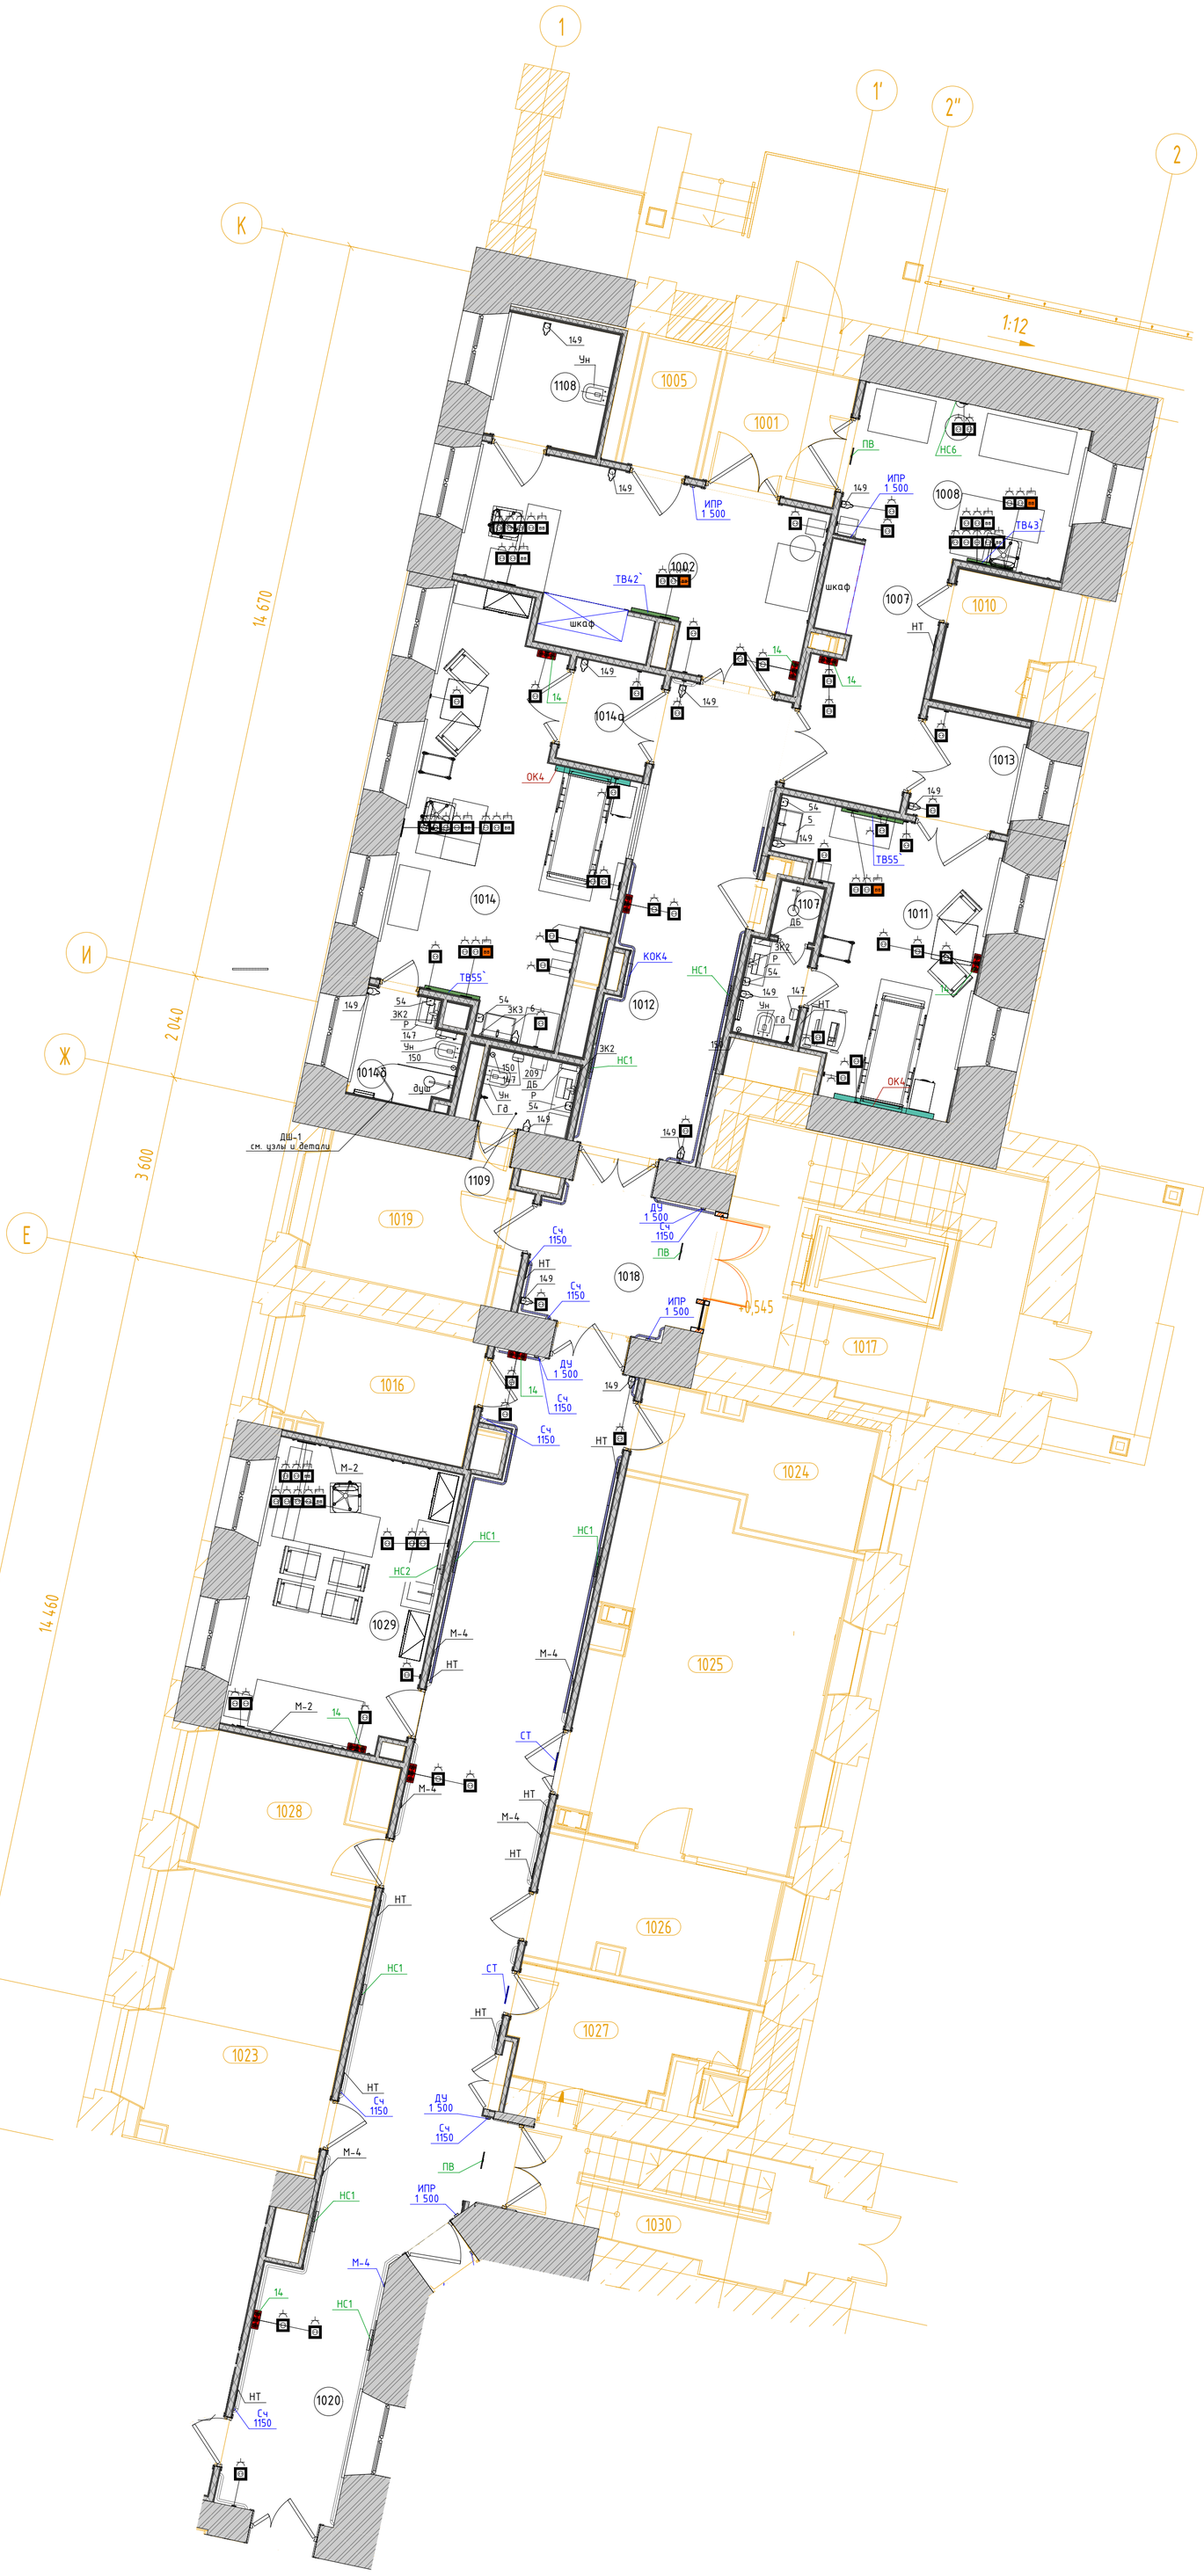

Экспликация помещений				
№ пом.	Наименование	Площадь	Кат. пом.	СанПиН
В				
1001	Тамбур	6,71		
1002	Вестибюль приемного отделения	15,87		Г
1004	Ресепшн	7,36		Г
1005	Помещение для хранения каталок	3,65		Г
1007	Вестибюль приема VIP посетителей	18,65		Г
1008	Ресепшн	6,47		Г
1010	Санитарная комната	4,88		Г
1011	Диагностическая палата	18,77		Г
1012	Коридор	22,50		
1013	Шлюз	4,33		Г
1014	Диагностическая палата	28,44		В
1014а	Шлюз	3,50		Г
1014б	Уборная с душевой	3,89		Г
1016	Резерв	8,77	В4	
1017	Лестничная клетка 5	21,62		
1018	Шлюз	11,30		
1019	Комната персонала	9,96		
1020	Коридор	63,92		
1023	Помещение концентратора кислорода	18,89	В4	Г
1024	Техническая комната	9,49	В4	Г
1025	Процедурная КТ	30,66		Г
1026	Комната управления	11,17	В4*	Г
1027	Санитарная комната	8,16		Г
1028	Помещение администратора	8,60		Г
1029	Кабинет заведующего	20,87		Г
1030	Лестничная клетка 4	12,36		
1107	Уборная	3,30		Г
1108	Уборная	5,49		Г
1109	Уборная для персонала с ПУИ	2,60	В4	Г

Условные обозначения

	Размерная цепочка, где "х" – одинаково заданное расстояние от стены
14	Облучатель Дезар
146	Держатель для бумажных полотенец
147	Диспенсер для туалетной бумаги
149	Дозатор локтевой для дезинфицирующих средств
150	Туалетный ёршик
1Т	Терморегулятор см. раздел ОВ
209	Электросушилка для рук
209.1	Сушилка для рук подвесная
5	Бак для мусора на 12л
54	Диспенсер мыла
54.1	Безконтактный диспенсер мыла
Гд	Гигиенический душ
ДУ	Элемент дистанционного пуска дымоудаления, см. смежный раздел
Душ	Душ, см. раздел ВК
ЗК	Зеркало с подсветкой Eclipse D700
ЗК1	Зеркало квадратное
ИПР	Извещатель ручной адресный
КС	Кнопка смыва
КЭВ	Кнопка экстренного вызова
НС1	Настенный светильник Sankara LED MRL 16W 1009 IP20
НС2	Настенный светильник Picture light a5312ap-1cc
НТ	Навигационная табличка
ООПС	Оповещатель охранно-пожарный световой
ОП	Оповещатель об эвакуации
ПВ	Световая панель Молния ULTRA РИП "ВЫХОД" (220В) с
ПДУ	Пульт управления с датчиком
Р	Раковина с.у. индивидуального изготовления, см. "Узлы и детали"
РДУ	Решетка дымоудоления/компенсации
СТ	Световое табло "Не входить" см. раздел совместно ТХ совместно с ЭОМ
Сч	Считыватель СКУД
ТВ55`	Телевизор с диагональю 55
ТПБ3	Табличка "Пожаробезопасная зона МГН"
Ун	Унитаз подвесной
Ун2	Унитаз подвесной для МГН
Ч	Часы Ø400
Ч1	Часы Ø300
Э-47	Полотенцесушитель

1. Данный лист см. с листом "Общие данные".
2. Данный лист см. со всеми листами комплекта.
3. Данный лист см. совместно со спецификациями в ссылочных и прилагаемых документах.
4. Вентиляционные решетки и решетки компенсацией дымоудаления, устанавленные в стенах выкрасить в цвет стен.
5. На планах в с.у. и в душевых указано основное оборудование.
6. Расположение приборов гигиены (дозаторы, полотенцесушители, ершики) указано условно, места монтажа дополнительно определяются по факту, предварительно согласовав с авторским надзором и эксплуатируемой организацией.
7. Выносками указано оконечное оборудование с высотой от чистого пола этажа до центра оборудования.
8. ПДУ 1500/300 – высота установки до низа проводного пульта кондиционера и датчика утечки хладогена.
9. Расположение сантехнических приборов и их спецификацию см. совместно с разделом ВК.
10. Расположение мебели и спецификацию см. совместно с разделом ТХ.
11. Таблички навигации (НТ) указаны в соответсвие со схемами расположения стадии П в местах, где возможна их установка.

						1325-12/22/ПИР-АИЗ.2	
						Федеральное государственное бюджетное учреждение «Больница с поликлиникой» Управления делами Президента Российской Федерации по адресу: г. Москва, Романов пер., д. 2/6, стр. 2. Реконструкция (в режиме реставрации с приспособлением к современному использованию) здания	
Изм.	Кол.уч.	Лист	№Док.	Подп.	Дата		
Разработал		Киселев				Архитектурные интерьеры. (Блок В)	Стадия: Р; Лист: 2; Листов:
Проверил		Петровций					
Н.Контроль		Ольдекоп				Маркировочные планы 1 этажа М 1:75	ООО "ЛЕОНАРДО ПРОЕКТ"

Формат А1