
Маркировочные планы 3 этажа М 1:75

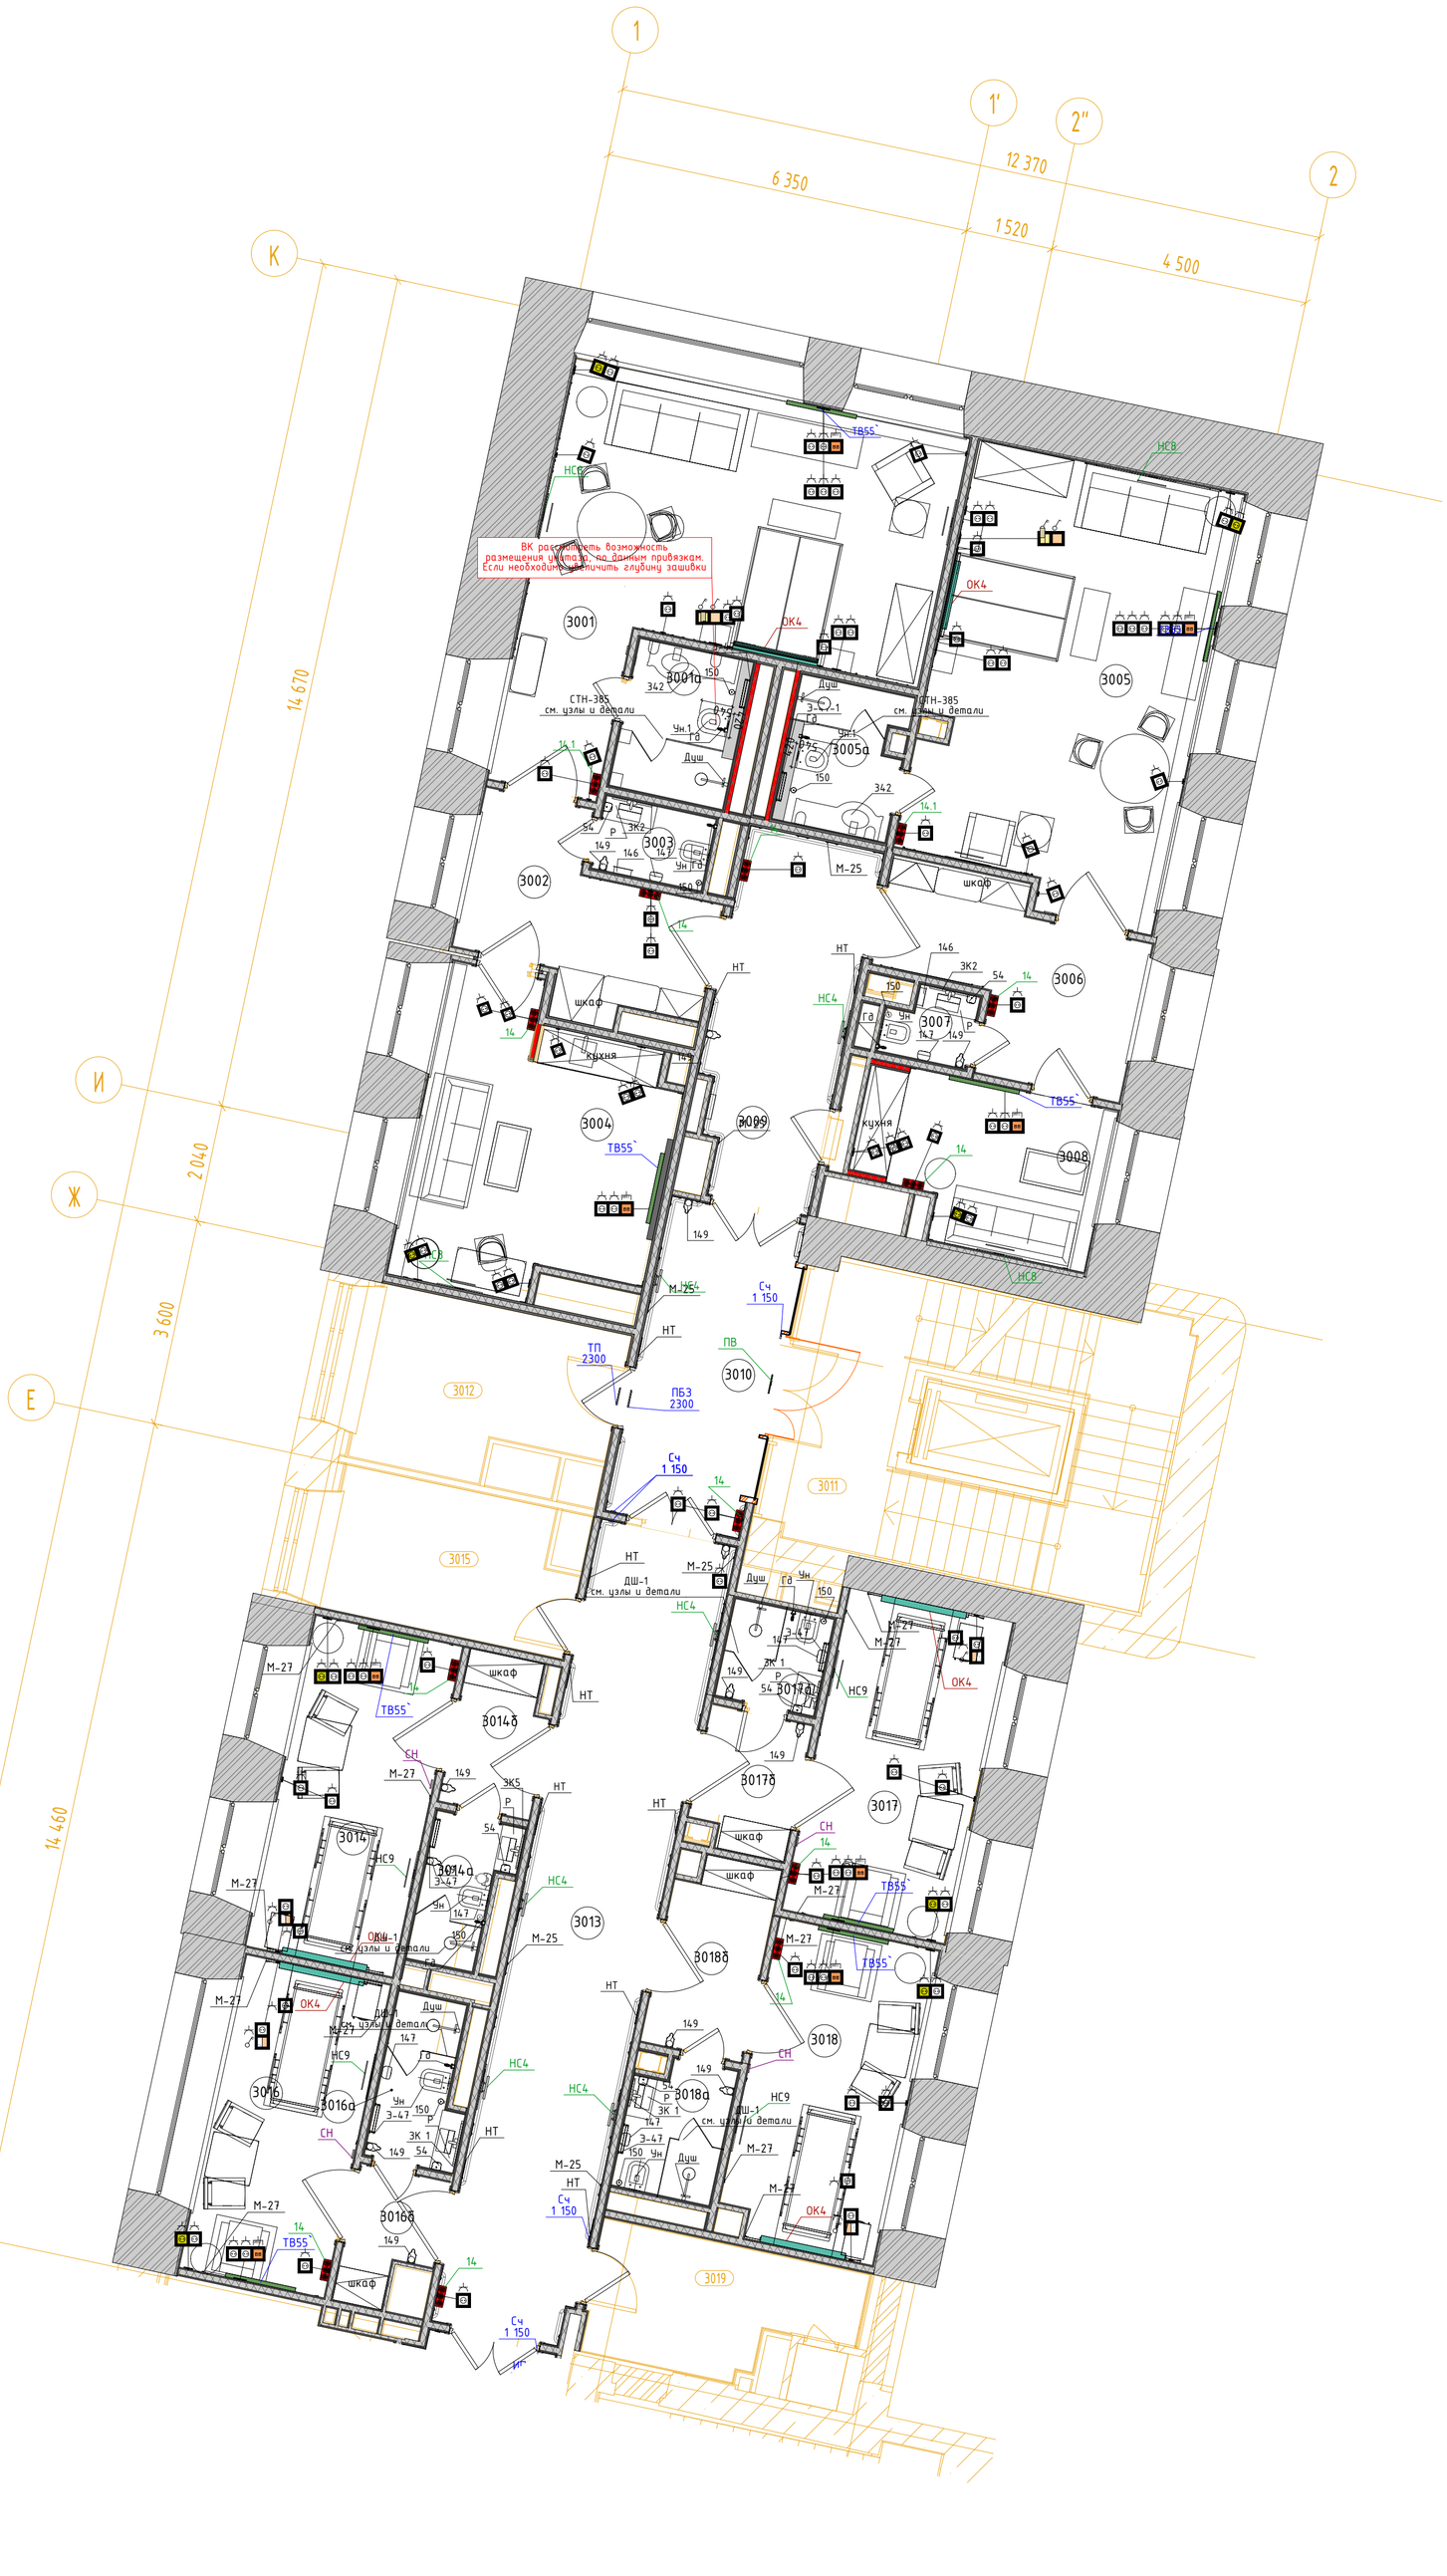

Экспликация помещений				
№ пом.	Наименование	Площадь	Кат. пом.	СанПиН
В				
3001	Палата VIP на 1 койку	36,77		В
3001а	Санузел	5,08		Г
3002	Шлюз	11,08		Г
3003	Уборная	2,51		Г
3004	Комната приема посетителей	20,30		В
3005	Палата VIP на 1 койку	35,01		В
3005а	Санузел	4,88		Г
3006	Шлюз	11,69		Г
3007	Уборная	1,82		Г
3008	Комната приема посетителей	10,85		В
3009	Коридор	14,44		Г
3010	Шлюз	14,28		Г
3011	Лестничная клетка 5	27,80		
3012	Зона безопасности МГН	11,68		
3013	Коридор	33,68		Г
3014	Палата на 1 койку	15,23		В
3014а	Санузел	3,50		Г
3014б	Шлюз	4,05		
3015	Помещение хранения переносной аппаратуры	10,33	В4	Г
3016	Палата на 1 койку	14,15		В
3016а	Санузел	3,89		Г
3016б	Шлюз	3,18		
3017	Палата на 1 койку	16,24		В
3017а	Санузел	3,01		Г
3017б	Шлюз	4,03		В
3018	Палата на 1 койку	15,42		В
3018а	Санузел	3,94		Г
3018б	Шлюз	5,82		Г
3019	Санитарная комната	8,91		Г
3021а	Зона безопасности МГН	8,45		
3022	Лестничная клетка 4	13,73		
3022а	Шлюз	11,41		

Условные обозначения

	Размерная цепочка, где "х" – одинаково заданное расстояние от стены
14	Облучатель Дезар
146	Держатель для бумажных полотенец
147	Диспенсер для туалетной бумаги
149	Дозатор локтевой для дезинфицирующих средств
150	Туалетный ёршик
1Т	Терморегулятор см. раздел ОВ
209	Электросушилка для рук
209.1	Сушилка для рук подвесная
5	Бак для мусора на 12л
54	Диспенсер мыла
54.1	Безконтактный диспенсер мыла
Гд	Гигиенический душ
ДУ	Элемент дистанционного пуска дымоудаления, см. смежный раздел
Душ	Душ, см. раздел ВК
ЗК	Зеркало с подсветкой Eclipse D700
ЗК1	Зеркало квадратное
ИПР	Извещатель ручной адресный
КС	Кнопка смыва
КЭВ	Кнопка экстренного вызова
НС1	Настенный светильник Sankara LED MRL 16W 1009 IP20
НС2	Настенный светильник Picture light a5312ap-1cc
НТ	Навигационная табличка
ООПС	Оповещатель охранно-пожарный световой
ОП	Оповещатель об эвакуации
ПВ	Световая панель Молния ULTRA РИП "ВЫХОД" (220В) с
ПДУ	Пульт управления с датчиком
Р	Раковина с.у. индивидуального изготовления, см. "Узлы и детали"
РДУ	Решетка дымоудоления/компенсации
СТ	Световое табло "Не входить" см. раздел совместно ТХ совместно с ЭОМ
Сч	Считыватель СКУД
ТВ55`	Телевизор с диагональю 55
ТПБЗ	Табличка "Пожаробезопасная зона МГН"
Ун	Унитаз подвесной
Ун2	Унитаз подвесной для МГН
Ч	Часы Ø400
Ч1	Часы Ø300
Э-47	Полотенцесушитель

1. Данный лист см. с листом "Общие данные".
2. Данный лист см. со всеми листами комплекта.
3. Данный лист см. совместно со спецификациями в ссылочных и прилагаемых документах.
4. Вентиляционные решетки и решетки компенсацией дымоудаления, устанавленные в стенах выкрасить в цвет стен.
5. На планах в с.у. и в душевых указано основное оборудование.
6. Расположение приборов гигиены (дозаторы, полотенцесушители, ершики) указано условно, места монтажа дополнительно определяются по факту, предвартиельно согласовав с авторским надзором и эксплуатируемой организацией.
7. Выносками указано оконечное оборудование с высотой от чистого пола этажа до центра оборудования.
8. ПДУ 1500/300 – высота установки до низа проводного пульта кондиционера и датчика утечки хладогена.
9. Расположение сантехнических приборов и их спецификацию см. совместно с разделом ВК.
10. Расположение мебели и спецификацию см. совместно с разделом ТХ.
11. Таблички навигации (НТ) указаны в соответсвие со схемами расположения стадии П в местах, где возможна их установка.

						1325-12/22/ПИР-АИЗ.2	
						Федеральное государственное бюджетное учреждение «Больница с поликлиникой» Управления делами Президента Российской Федерации по адресу: г. Москва, Романов пер., д. 2/6, стр. 2. Реконструкция (в режиме реставрации с приспособлением к современному использованию) здания	
Изм.	Кол.уч.	Лист	№Док.	Подп.	Дата		
Разработал		Киселев				Архитектурные интерьеры. (Блок В)	Стадия: Р; Лист: 4; Листов:
Проверил		Петровций					
Н.Контроль		Ольдекоп				Маркировочные планы 3 этажа М 1:75	ООО "ЛЕОНАРДО ПРОЕКТ"

Формат А1