

Рзавертка помещения 3001а "Вип санузел", М1:20


01
М.1:20

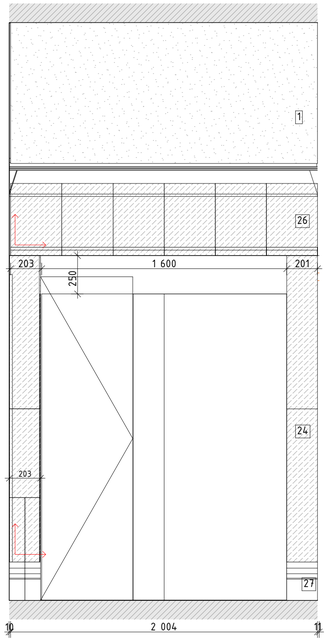


02
М.1:20

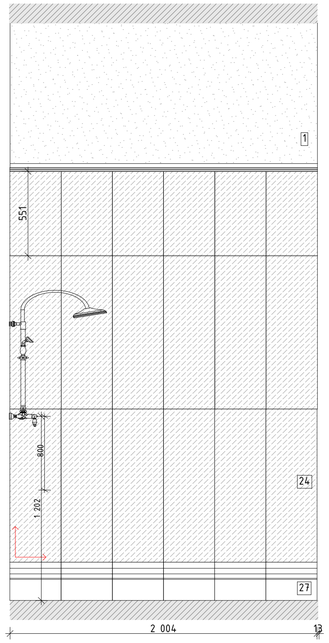


03
М.1:20

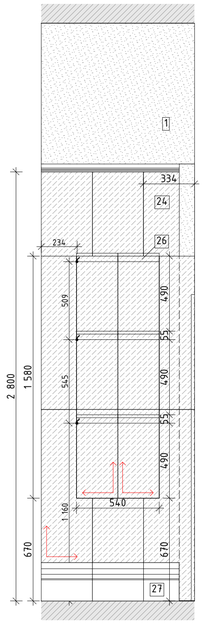

04
М.1:20

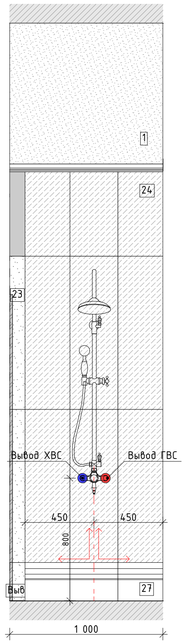


3.
М.1:50

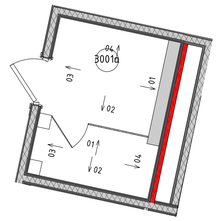


Условные обозначения

	Размерная цепочка, где "х" - одинаково заданное расстояние от стены
14	Облучатель Дезар
146	Держатель для бумажных полотенец
147	Диспенсер для туалетной бумаги
149	Дозатор локтевой для дезинфицирующих средств
150	Туалетный ёршик
1Т	Терморегулятор см. раздел ОВ
209	Электросушилка для рук
209.1	Сушилка для рук подвесная
5	Бак для мусора на 12л
54	Диспенсер мыла
54.1	Безконтактный диспенсер мыла
Гд	Гигиенический душ
ДУ	Элемент дистанционного пуска дымоудаления, см. смежный раздел
Душ	Душ, см. раздел ВК
ЗК	Зеркало с подсветкой Eclipse D700
ЗК1	Зеркало квадратное
ИПР	Извещатель ручной адресный
КС	Кнопка смыва
КЭВ	Кнопка экстренного вызова
НС1	Настенный светильник Sankara LED MRL 16W 1009 IP20
НС2	Настенный светильник Picture light a5312ap-1cc
НТ	Навигационная табличка
ООПС	Оповещатель охранно-пожарный световой
ОП	Оповещатель об эвакуации
ПВ	Световая панель Молния ULTRA РИП "ВЫХОД" (220В) с
ПДУ	Пульт управления с датчиком
Р	Раковина с.у. индивидуального изготовления, см. "Узлы и детали"
РДУ	Решетка дымоудаления/компенсации
СТ	Световое табло "Не входить" см. раздел совместно ТХ совместно с ЭОМ
Сч	Считыватель СКУД
ТВ55`	Телевизор с диагональю 55
ТПБ3	Табличка "Пожаробезопасная зона МГН"
Ун	Унитаз подвесной
Ун2	Унитаз подвесной для МГН
Ч	Часы Ø400
Ч1	Часы Ø300
З-47	Полотенцесушитель


01
М.1:20

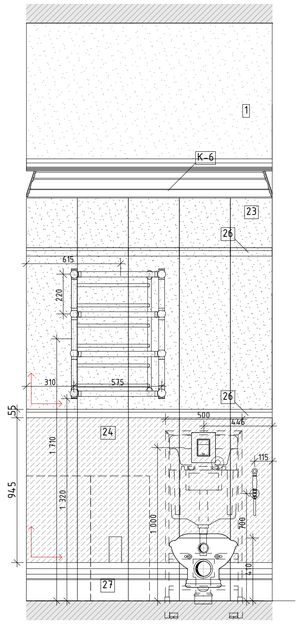


02
М.1:20

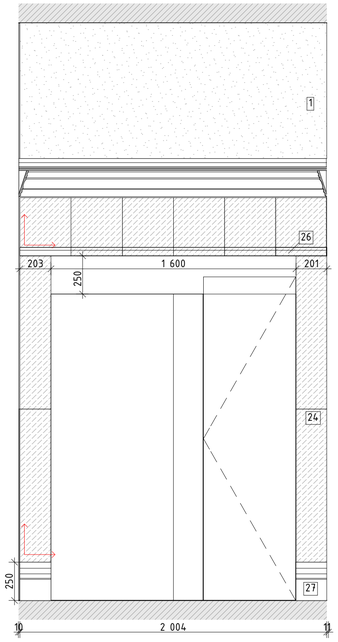

03
М.1:20

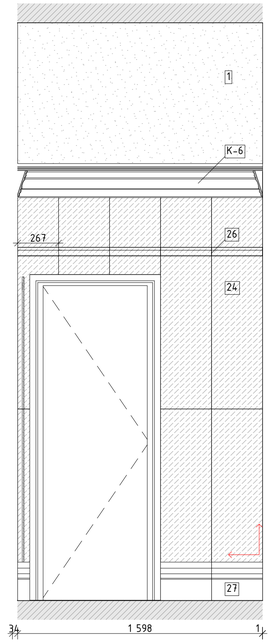

04
М.1:20

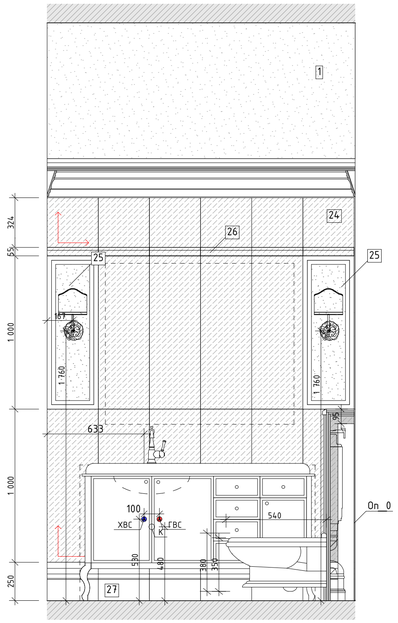

Условные обозначения

- Вывод-1 1680 – Вывод питания для светодиодной подсветки зеркала
- Вывод-2 1 130 – Вывод питания автоматического диспенсера мыла
- Вывод-3 680 – Вывод питания смесителя для раковин в с.у.
- Вывод-4 640 – Вывод питания сушилки для рук
- Вывод-5 2 020 – Вывод питания настенных светильников
- Вывод-6 – Вывод питания светодиодной подсветки кухонного гарнитура
- Вывод-7 – Вывод питания оборудования закрепленного на потолках
- Вывод-8 – Вывод питания светодиодной подсветки карнизов
- Вывод-9 – Вывод питания нагревательного элемента полотенцесушителя
- Вывод-10 – Вывод питания медецинского оборудования

						1325-12/22/ПИР-АИЗ.2	
						Федеральное государственное бюджетное учреждение «больница с поликлиникой» Управления делами Президента Российской Федерации по адресу г. Москва, Романов пер., д. 2/6, стр. 2. Реконструкция (в режиме реставрации с приспособлением к современному использованию) здания	
Изм.	Колуч.	Лист	№Док.	Подп.	Дата		
Разработал		Киселев				Архитектурные интерьеры. (Блок В)	Стадия: Р; Лист: 40; Листов:
Проверил		Петровций					
Н.Контроль		Ольдекоп				Рзавертка помещения 3001а "Вип санузел", М1:20	ООО "ЛЕОНАРДО ПРОЕКТ"

Формат А1