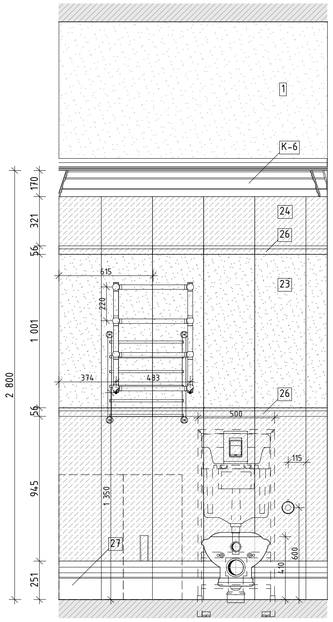
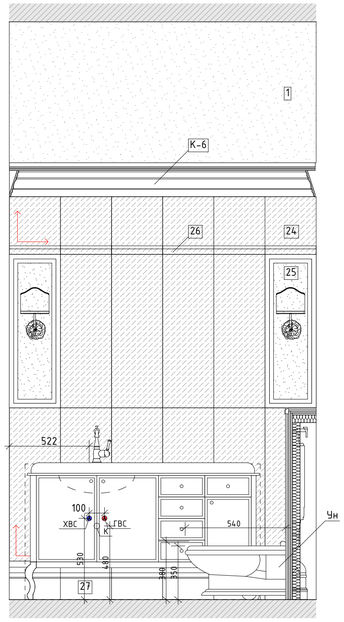
# Разавертка помещения 3005а "Вип санузел", М1:20

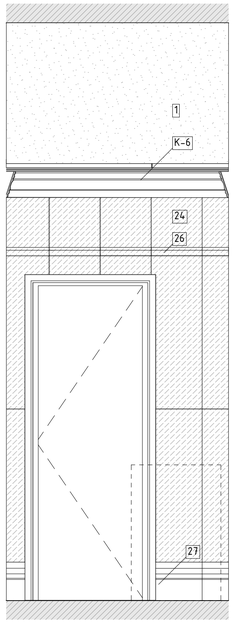
01
М.1:20





02
М.1:20




03
М.1:20





04
М.1:20

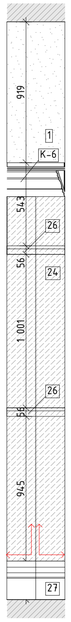



05
М.1:20



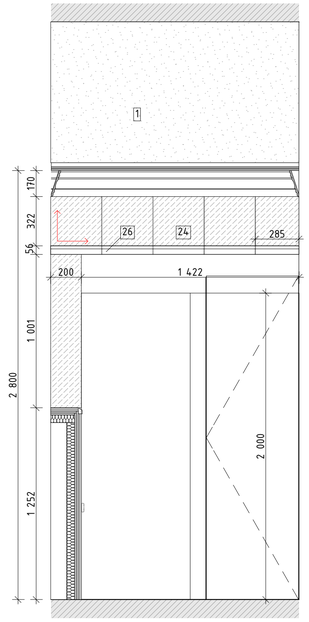

06
М.1:20





06
М.1:50

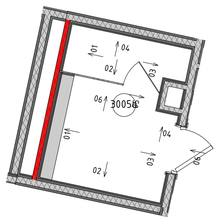



01
М.1:20

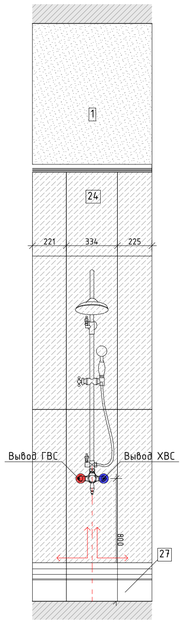



02
М.1:20

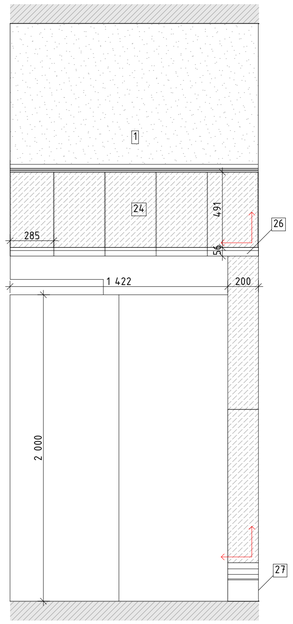


03
М.1:20

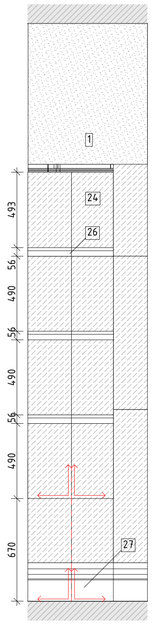


04
М.1:20

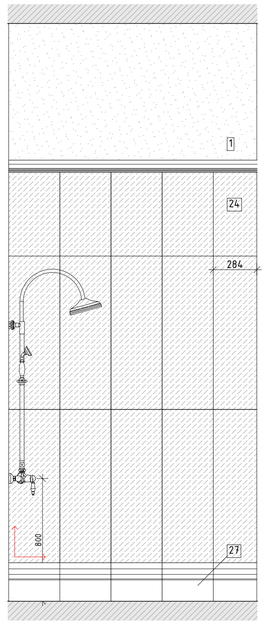


## Условные обозначения

| | |
|---|---|
| | Размерная цепочка, где "х" - одинаково заданное расстояние от стены |
| 14 | Облучатель Дезар |
| 146 | Держатель для бумажных полотенец |
| 147 | Диспенсер для туалетной бумаги |
| 149 | Дозатор локтевой для дезинфицирующих средств |
| 150 | Туалетный ёршик |
| 1Т | Терморегулятор см. раздел ОВ |
| 209 | Электросушилка для рук |
| 209.1 | Сушилка для рук подвесная |
| 5 | Бак для мусора на 12л |
| 54 | Диспенсер мыла |
| 54.1 | Безконтактный диспенсер мыла |
| Гд | Гигиенический душ |
| ДУ | Элемент дистанционного пуска дымоудаления, см. смежный раздел |
| Душ | Душ, см. раздел ВК |
| ЗК | Зеркало с подсветкой Eclipse D700 |
| ЗК1 | Зеркало квадратное |
| ИПР | Извещатель ручной адресный |
| КС | Кнопка смыва |
| КЭВ | Кнопка экстренного вызова |
| НС1 | Настенный светильник Sankara LED MRL 16W 1009 IP20 |
| НС2 | Настенный светильник Picture light a5312ap-1cc |
| НТ | Навигационная табличка |
| ООПС | Оповещатель охранно-пожарный световой |
| ОП | Оповещатель об эвакуации |
| ПВ | Световая панель Молния ULTRA РИП "ВЫХОД" (220В) с |
| ПДУ | Пульт управления с датчиком |
| Р | Раковина с.у. индивидуального изготовления, см. "Узлы и детали" |
| РДУ | Решетка дымоудаления/компенсации |
| СТ | Световое табло "Не входить" см. раздел совместно ТХ совместно с ЭОМ |
| Сч | Считыватель СКУД |
| ТВ55` | Телевизор с диагональю 55 |
| ТПБ3 | Табличка "Пожаробезопасная зона МГН" |
| Ун | Унитаз подвесной |
| Ун2 | Унитаз подвесной для МГН |
| Ч | Часы Ø400 |
| Ч1 | Часы Ø300 |
| Э-47 | Полотенцесушитель |

## Условные обозначения

Вывод-1 1680 – Вывод питания для светодиодной подсветки зеркала

Вывод-2 1 130 – Вывод питания автоматического диспенсера мыла

Вывод-3 680 – Вывод питания смесителя для раковин в с.у.

Вывод-4 640 – Вывод питания сушилки для рук

Вывод-5 2 020 – Вывод питания настенных светильников

Вывод-6 – Вывод питания светодиодной подсветки кухонного гарнитура

Вывод-7 – Вывод питания оборудования закрепленного на потолках

Вывод-8 – Вывод питания светодиодной подсветки карнизов

Вывод-9 – Вывод питания нагревательного элемента полотенцесушителя

Вывод-10 – Вывод питания медецинского оборудования

| | | | | | | | |
|---|---|---|---|---|---|---|---|
| | | | | | | 1325-12/22/ПИР-АИЗ.2 | |
| | | | | | | Федеральное государственное бюджетное учреждение «Больница с поликлиникой» Управления делами Президента Российской Федерации по адресу: г. Москва, Романов пер., д. 2/6, стр. 2. Реконструкция (в режиме реставрации с приспособлением к современному использованию) здания | |
| Изм. | Колич. | Лист | №Док. | Подп. | Дата | | |
| Разработал | | Киселев | | | | Архитектурные интерьеры. (Блок В) | Стадия: Р; Лист: 45; Листов: |
| Проверил | | Петровций | | | | | |
| Н.Контроль | | Ольдекоп | | | | Разавертка помещения 3005а "Вип санузел", М1:20 | ООО "ЛЕОНАРДО ПРОЕКТ" |

Формат А1