
Планы полов 1 этажа М 1:75

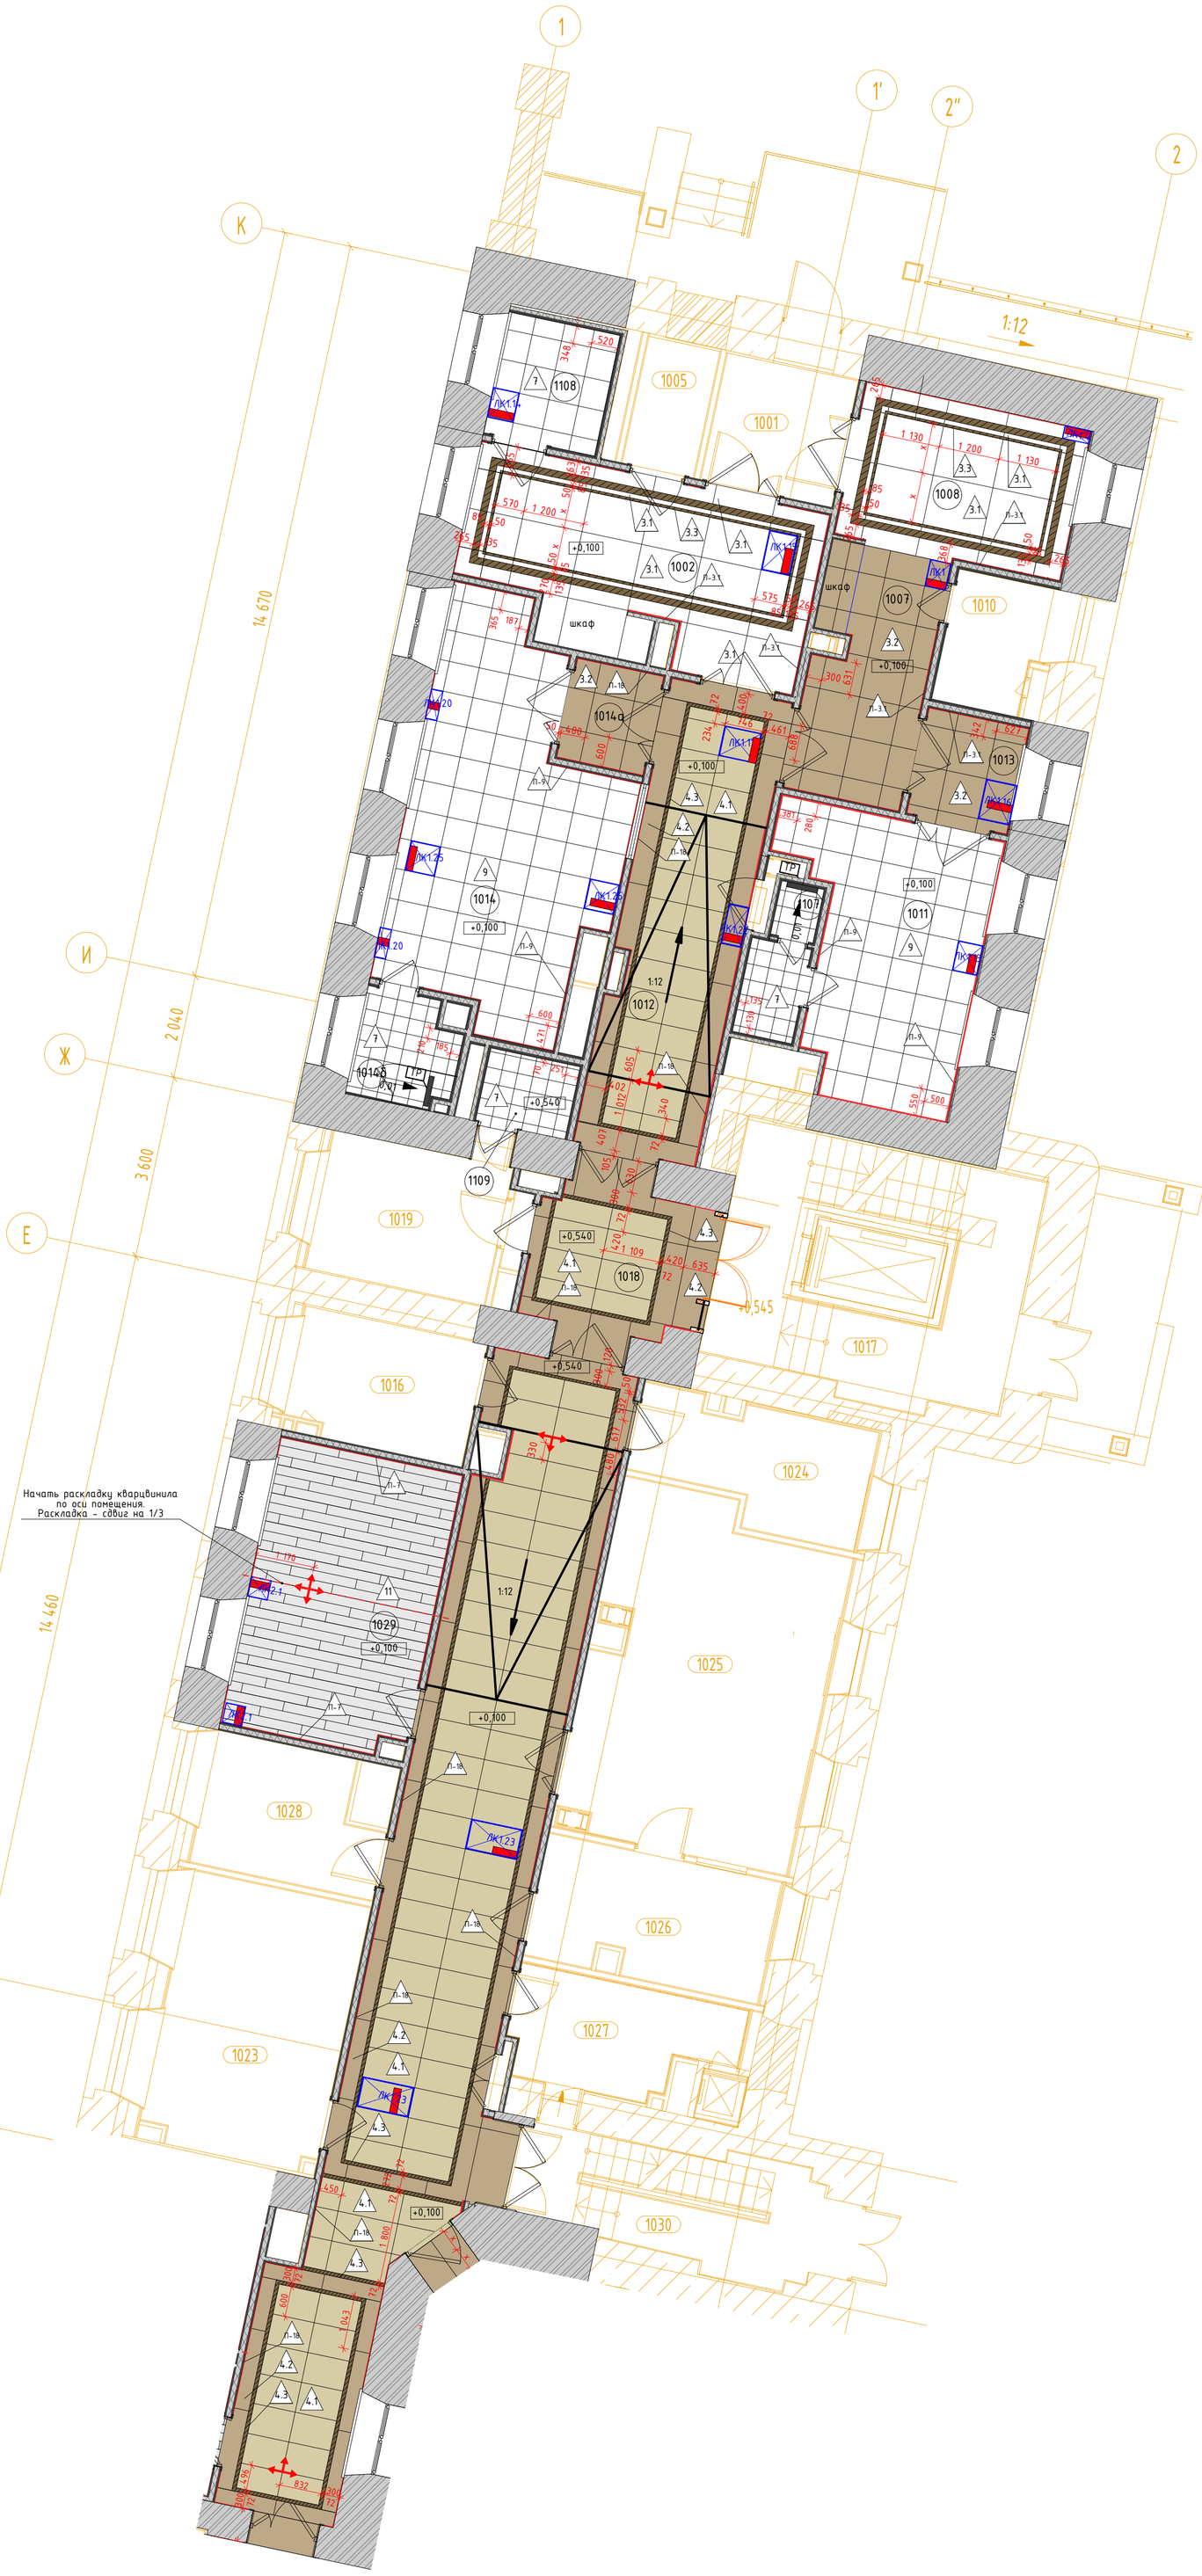

Экспликация помещений				
№ пом.	Наименование	Площадь	Кат. пом.	СанПиН
В				
1001	Тамбур	6,71		
1002	Вестибюль приемного отделения	15,87		Г
1004	Ресепшн	7,36		Г
1005	Помещение для хранения каталок	3,65		Г
1007	Вестибюль приема VIP посетителей	18,65		Г
1008	Ресепшн	6,47		Г
1010	Санитарная комната	4,88		Г
1011	Диагностическая палата	18,77		Г
1012	Коридор	22,50		
1013	Шлюз	4,33		Г
1014	Диагностическая палата	28,44		В
1014а	Шлюз	3,50		Г
1014б	Уборная с душевой	3,89		Г
1016	Резерв	8,77	В4	
1017	Лестничная клетка 5	21,62		
1018	Шлюз	11,30		
1019	Комната персонала	9,96		
1020	Коридор	63,92		
1023	Помещение концентратора кислорода	18,89	В4	Г
1024	Техническая комната	9,49	В4	Г
1025	Процедурная КТ	30,66		Г
1026	Комната управления	11,17	В4*	Г
1027	Санитарная комната	8,16		Г
1028	Помещение администратора	8,60		Г
1029	Кабинет заведующего	20,87		Г
1030	Лестничная клетка 4	12,36		
1107	Уборная	3,30		Г
1108	Уборная	5,49		Г
1109	Уборная для персонала с ПУИ	2,60	В4	Г

Условные обозначения

- 3 – Тип пола (см. спецификацию)
- П-3а – Тип плинтуса (см. спецификацию)
- Направление раскладки плитки
- ТР, i=0,01 – Трап щелевой с уклоном i=0,01 с двух сторон (см. раздел "ВК")
- ЛК1 – Люк в полу со съёмной панелью для обслуживания инженерных комуникаций
- Стыковочный профиль Пр-1 (см. спецификацию)

1. Данный лист см. с листом "Общие данные".
2. Данный лист см. со всеми листами комплекта.
3. Данный лист см. совместно со Спецификациями в ссылочных и прилагаемых документах.
4. Перед началом укладки нужно проверить ровность стяжки пола. Отметка вверха должна быть выполнена в один уровень без перепадов. Соблюдать соосность швов.
5. Стыки напольных покрытий размещать строго под толщиной дверного полотна. В дверном проеме не предусматривать узкие доборы ковровой плитки, в дверных проемах должна быть целая ковровая плитка.
6. При укладке напольных покрытий обратить внимание на стык керамогранита, кварцвинила и паркета. Предусмотреть деформационный шов в оси дверного полотна.
7. В случае подрезки керамогранита, укладывать его подрезкой к стене. Не допускать подрезку менее 30% от общей площади плитки.
8. Раскладку радиальной плитки (4.1р, 4.2р и 4.3р) утвердить с фирмой производитля и выполнить фактические замеры. Данный лист см. совместо с листами "Узлы и детали".
9. Спецификацию на полы и плинтусы см. совместно со спецификациями в ссылочных и прилагаемых документах.
10. В коридорах предусмотреть съёмную панель для плитки на газлифте, чтобы обеспечить доступ к люкам ревизии для обслуживания инжинерного оборудования. Спецификацию на лючки в полах см. рабочую документацию соответвующих инжинерных разделов.
11. Подрезку плитки 4.3 осуществить под 45°. Стараться соблюдать соосность швов. Расстояние в сдвижки швов смежной плитки (4.1 и 4.2) не должно превышать 50мм.

						1325-12/22/ПИР-АИЗ.2	
						Федеральное государственное бюджетное учреждение «Больница с поликлиникой» Управления делами Президента Российской Федерации по адресу: г. Москва, Романов пер., д. 2/6, стр. 2. Реконструкция (в режиме реставрации с приспособлением к современному использованию) здания	
Изм.	Кол.уч.	Лист	№Док.	Подп.	Дата		
Разработал		Киселев				Архитектурные интерьеры. (Блок В)	Стадия: Р; Лист: 6; Листов:
Проверил		Петровций					
Н.Контроль		Ольдекоп				Планы полов 1 этажа М 1:75	ООО "ЛЕОНАРДО ПРОЕКТ"

Формат А1