
Планы полов 2 этажа М 1:75

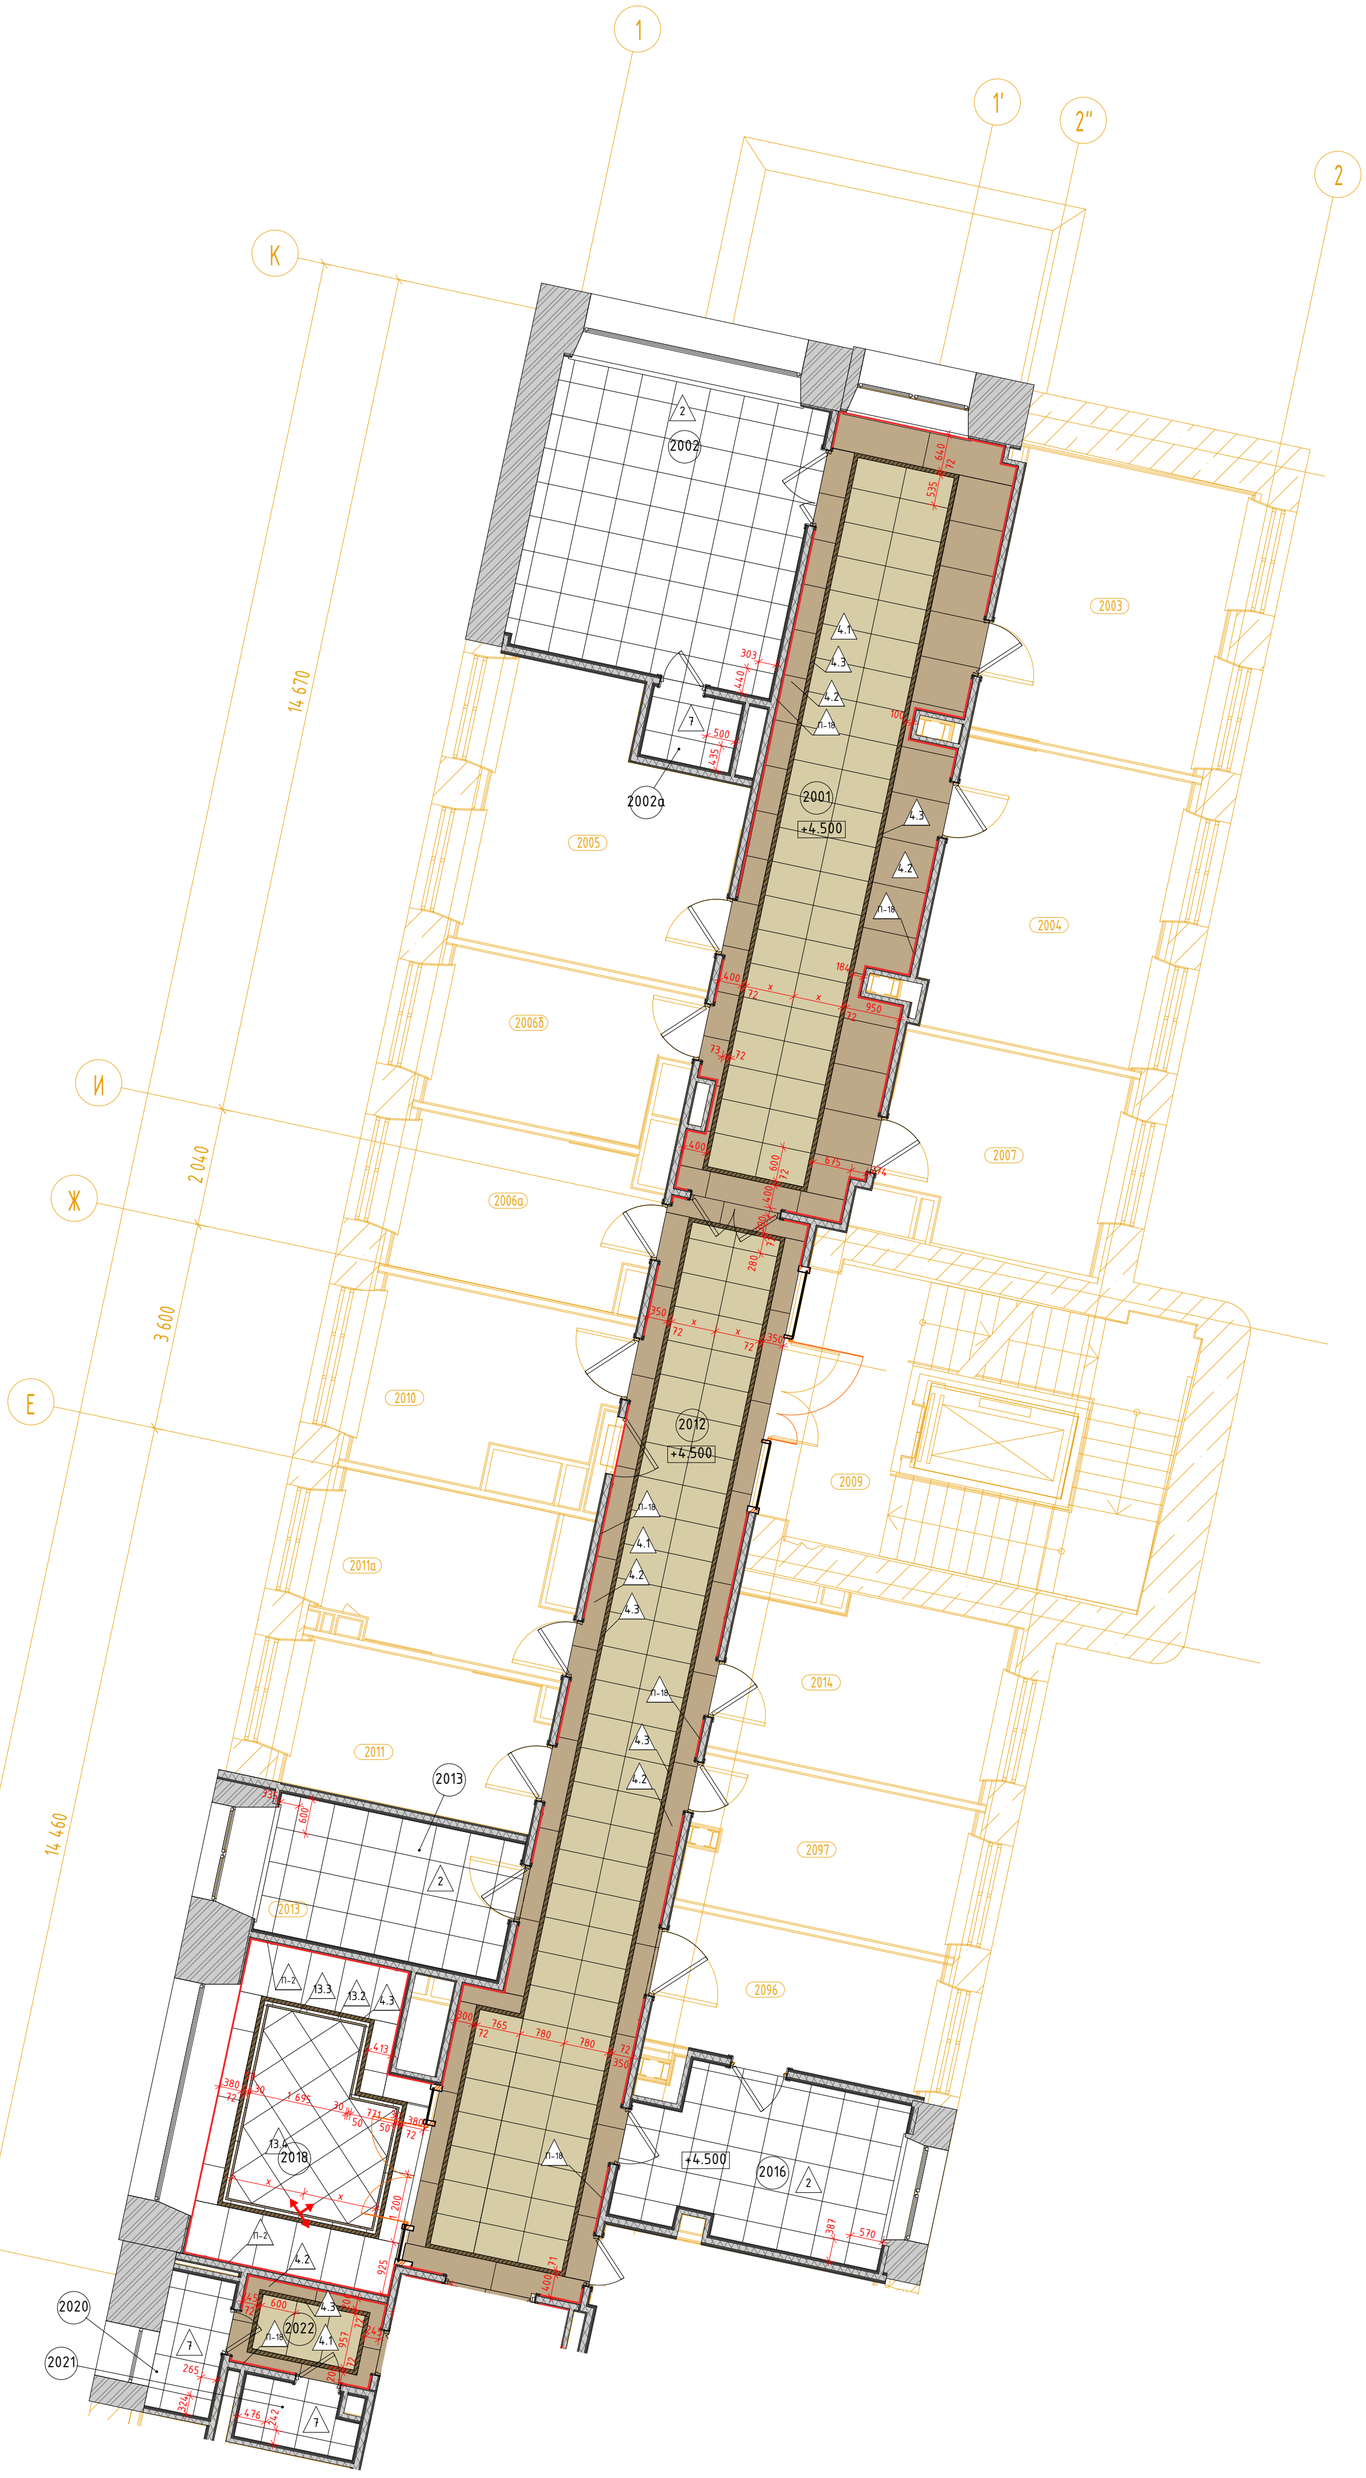

Экспликация помещений				
№ пом.	Наименование	Площадь	Кат. пом.	СанПиН
В				
2001	Коридор-ожидальная	42,29		Г
2002	Манипуляционная на 3 кресла	23,79		Б
2002а	Уборная	1,87		Г
2003	Кабинет врача терапевта	19,39		В
2004	Кабинет врача терапевта	19,79		В
2005	Кабинет врача терапевта	19,07		В
2006а	Кабинет диспансеризации	11,38		В
2006б	Кабинет доврачебной помощи	11,13		В
2007	Кабинет врача пульмонолога	12,94		В
2009	Лестничная клетка 5	27,18		
2010	Зона безопасности МГН	12,43		
2011	Кабинет врача	10,96		В
2011а	Кабинет врача	10,94		В
2012	Коридор	49,31		
2013	Процедурная забора крови	10,43		Б
2014	Кабинет врача психолога	13,93		В
2016	Комната приготовления аллергенов с процедурной аллерголога	13,27		Б
2017	Санитарная комната	9,06		Г
2018	Ожидальная	18,58		Г
2019	Лестничная клетка 4	12,77		
2020	Уборная для персонала	2,65		Г
2021	Уборная для персонала	2,13		Г
2022	Шлюз	3,65		
2096	Кабинет врача аллерголога	11,26		В
2097	Кабинет врача невролога	11,98		

Условные обозначения

- 3 – Тип пола (см. спецификацию)
- П-34 – Тип плинтуса (см. спецификацию)
- – Направление раскладки плитки
- ТР, i=0,01 – Трап щелевой с уклоном i=0,01 с двух сторон (см. раздел "ВК")
- ЛК1 – Люк в полу со съёмной панелью для обслуживания инженерных комуникаций
- – Стыковочный профиль Пр-1 (см. спецификацию)

1. Данный лист см. с листом "Общие данные".
2. Данный лист см. со всеми листами комплекта.
3. Данный лист см. совместно со Спецификациями в ссылочных и прилагаемых документах.
4. Перед началом укладки нужно проверить ровность стяжки пола. Отметка вверха должна быть выполнена в один уровень без перепадов. Соблюдать соосность швов.
5. Стыки напольных покрытий размещать строго под толщиной дверного полотна. В дверном проеме не предусматривать узкие доборы ковровой плитки, в дверных проемах должна быть целая ковровая плитка.
6. При укладке напольных покрытий обратить внимание на стык керамогранита, кварцвинила и паркета. Предусмотреть деформационный шов в оси дверного полотна.
7. В случае подрезки керамогранита, укладывать его подрезкой к стене. Не допускать пордрезку менее 30% от общей площади плитки.
8. Раскладку радиальной плитки (4.1р, 4.2р и 4.3р) утвердить с фирмой производитля и выполнить фактические замеры. Данный лист см. совместо с листами "Узлы и детали".
9. Спецификацию на полы и плинтусы см. совместно со спецификациями в ссылочных и прилагаемых документах.
10. В коридорах предусмотреть съёмную панель для плитки на газлифте, чтобы обеспечить доступ к люкам ревизии для обслуживания инженерного оборудования. Спецификацию на лючки в полах см. рабочую документацию соответствующих инженерных разделов.
11. Подрезку плитки 4.3 осуществить под 45°. Стараться соблюдать соосность швов. Расстояние в сдвижки швов смежной плитки (4.1 и 4.2) не должно превышать 50мм.

						1325-12/22/ПИР-АИЗ.2	
						Федеральное государственное бюджетное учреждение «Больница с поликлиникой» Управления делами Президента Российской Федерации по адресу: г. Москва, Романов пер., д. 2/6, стр. 2. Реконструкция (в режиме реставрации с приспособлением к современному использованию) здания	
Изм.	Кол.уч.	Лист	№Док.	Подп.	Дата		
Разработал		Киселев				Архитектурные интерьеры. (Блок В)	Стадия: Р; Лист: 7; Листов:
Проверил		Петровций					
Н.Контроль		Ольдекоп				Планы полов 2 этажа М 1:75	ООО "ЛЕОНАРДО ПРОЕКТ"

Формат А1