


01
М.1:20

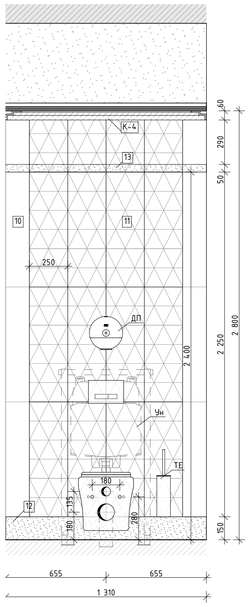


02
М.1:20

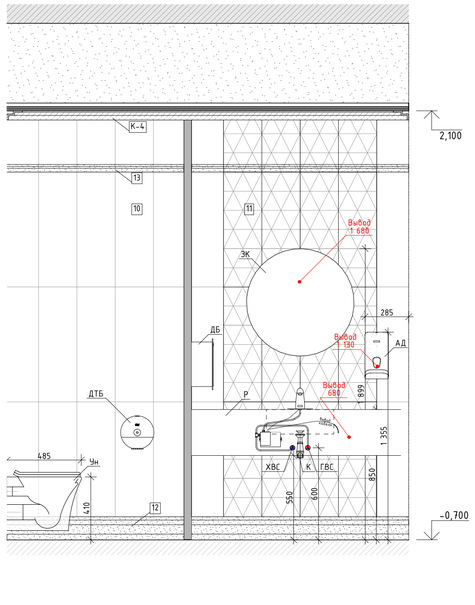

03
М.1:20

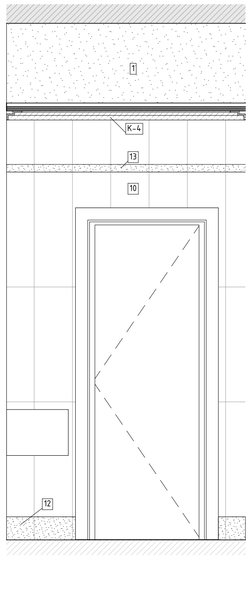


04
М.1:20

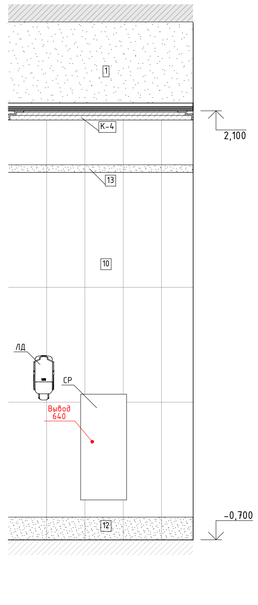


05
М.1:20




06
М.1:20

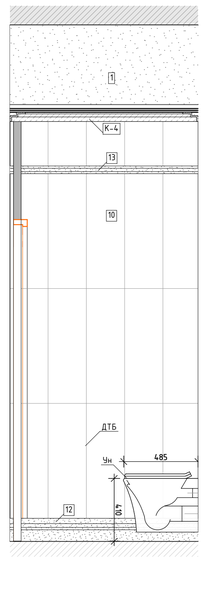

1.
М.1:50

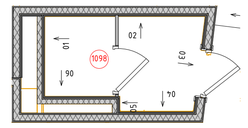


2.
М.1:50

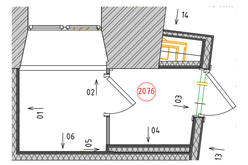


Условные обозначения

АД	Безконтактный диспенсер мыла
АД	Безконтактный диспенсер мыла
ВП	Вызывная панель
ДБ	Держатель для бумажных полотенец
ДЗ	Облучатель Дезар
ДП	Диспенсер для бумажных покрытий на унитаз
ДТБ	Диспенсер для туалетной бумаги
ЗК	Зеркало
КВ	Кнопка выхода
КОК	Контрольно-отключающее устройство для газов
ЛД	Дозатор локтевой для дезинфицирующих средств
НС	Настенный светильник
НТ	Навигационная табличка
ОК	Медицинская консоль
ОП	Оповещатель об эвакуации
Пож-1	Линейный извещатель
Пож-2	Оповещатель свето-звуковой
Пож-3	Табличка "Зона безопасности"
Пож-6	Стробоскопический извещатель
Пож-7	Ручной адресный извещатель
ПП	Пневмопочта
ПС	Полотенцесушитель
РДУ	Решетка дымоудаления
РДУ	Решетка дымоудаления
СР	Электросушилка для рук
СТ	Световое табло
Сч	Считыватель СКУД
ТВ	Телевизор
ТЕ	Туалетный ёршик
Ун	Унитаз подвесной
Ур	Бак для мусора на 12л
Ч	Часы


01
М.1:20

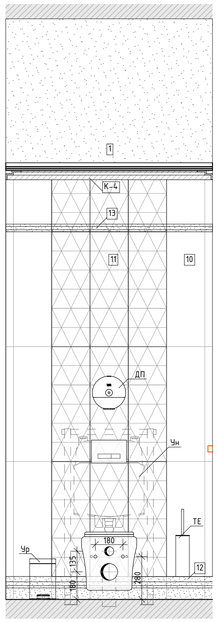


02
М.1:20

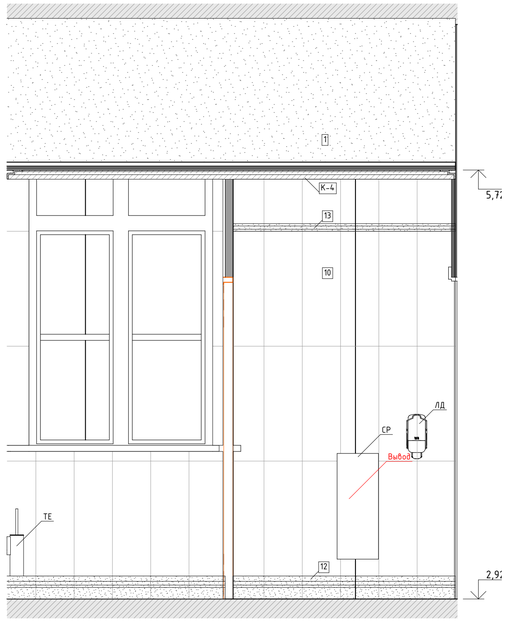

03
М.1:20

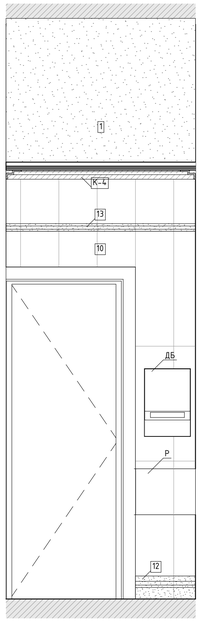


04
М.1:20

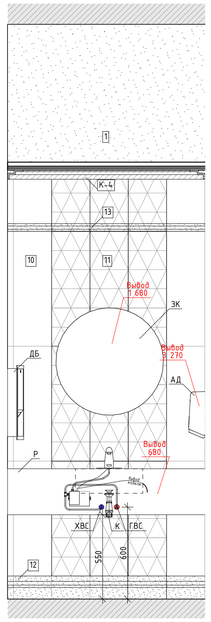

05
М.1:20




06
М.1:20

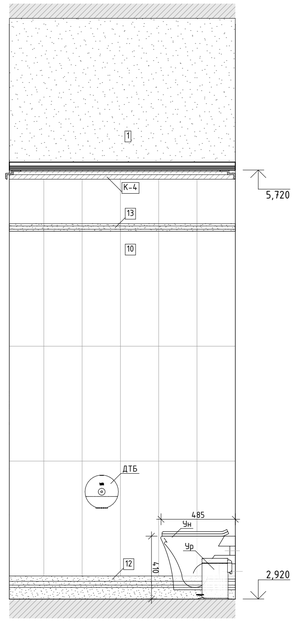


							106/01-60АИ		
							Федеральное государственное бюджетное учреждение «Больница с поликлиникой» Управления делами Президента Российской Федерации по адресу: г. Москва, Романов пер., д. 2/6, стр. 2. Реконструкция (в режиме реставрации с приспособлением к современному использованию) здания		
Изм.	Колуч.	Лист	№Док.	Подп.	Дата				
						Архитектурные интерьеры	Стадия	Лист	Листов
							Р	1	
						Уборная для посетителей 1098, 2076	ООО "ЛЕОНАРДО ПРОЕКТ"		

Формат А1


01
М.1:20

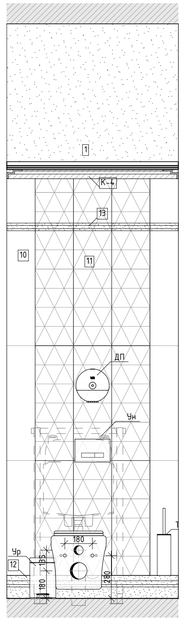


02
М.1:20

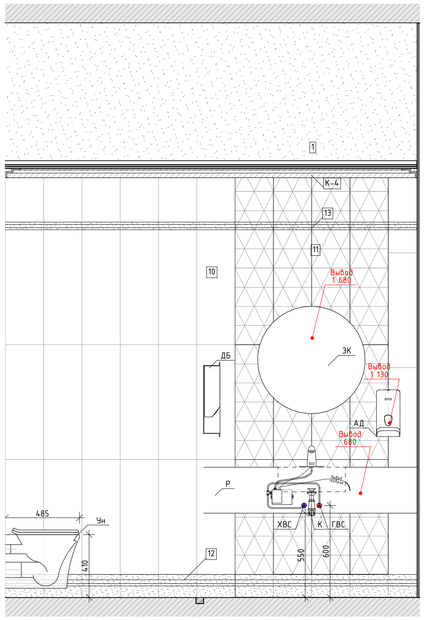

03
М.1:20

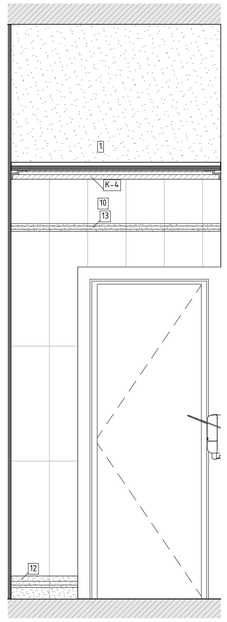


04
М.1:20

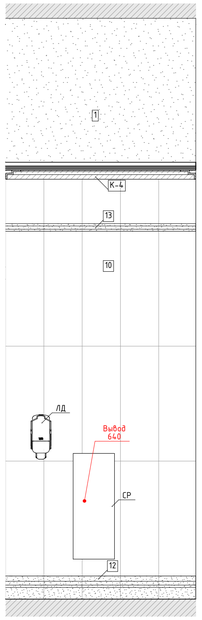


05
М.1:20



06
М.1:20

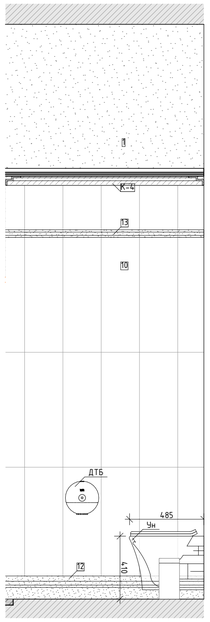

01
М.1:20

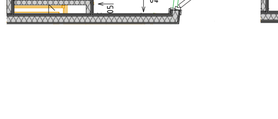

02
М.1:20




03
М.1:20

04
М.1:20


05
М.1:20

06
М.1:20

2.
М.1:50

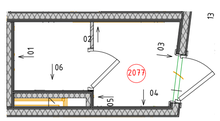

2.
М.1:50

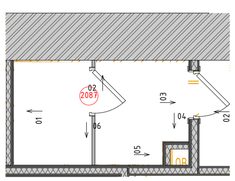


Условные обозначения

АД	Безконтактный диспенсер мыла
АД	Безконтактный диспенсер мыла
ВП	Вызывная панель
ДБ	Держатель для бумажных полотенец
ДЗ	Облучатель Дезар
ДП	Диспенсер для бумажных покрытий на унитаз
ДТБ	Диспенсер для туалетной бумаги
ЗК	Зеркало
КВ	Кнопка выхода
КОК	Контрольно-отключающее устройство для газов
ЛД	Дозатор локтевой для дезинфицирующих средств
НС	Настенный светильник
НТ	Навигационная табличка
ОК	Медицинская консоль
ОП	Оповещатель об эвакуации
Пож-1	Линейный извещатель
Пож-2	Оповещатель свето-звуковой
Пож-3	Табличка "Зона безопасности"
Пож-6	Стробоскопический извещатель
Пож-7	Ручной адресный извещатель
ПП	Пневмопочта
ПС	Полотенцесушитель
РДУ	Решетка дымоудаления
РДУ	Решетка дымоудаления
СР	Электросушилка для рук
СТ	Световое табло
Сч	Считыватель СКУД
ТВ	Телевизор
ТЕ	Туалетный ёршик
Ун	Унитаз подвесной
Ур	Бак для мусора на 12л
Ч	Часы


							106/01-60АИ
							Федеральное государственное бюджетное учреждение «Больница с поликлиникой» Управления делами Президента Российской Федерации по адресу г. Москва, Романов пер., д. 2/6, стр. 2. Реконструкция (в режиме реставрации с приспособлением к современному использованию) здания
Изм.	Колуч.	Лист	№Док.	Подп.	Дата		
						Архитектурные интерьеры	Стадия: Р; Лист: 2; Листов:
						Уборная для посетителей 2077, 2087	ООО "ЛЕОНАРДО ПРОЕКТ"

Формат А1


01
М.1:20

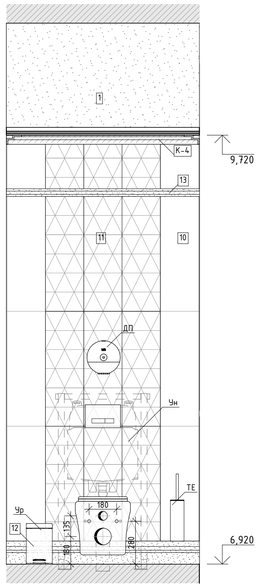


02
М.1:20

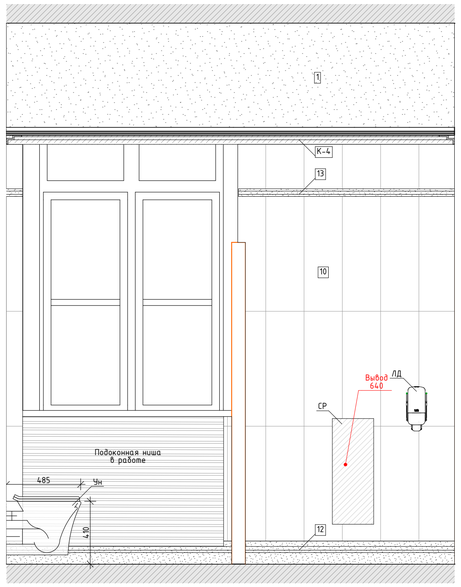

03
М.1:20

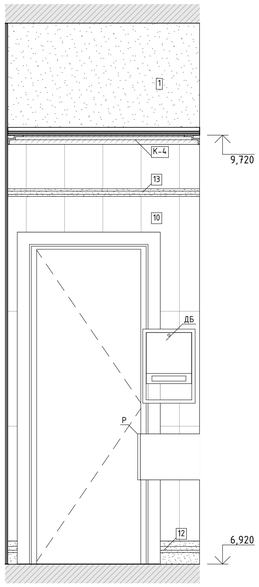


04
М.1:20

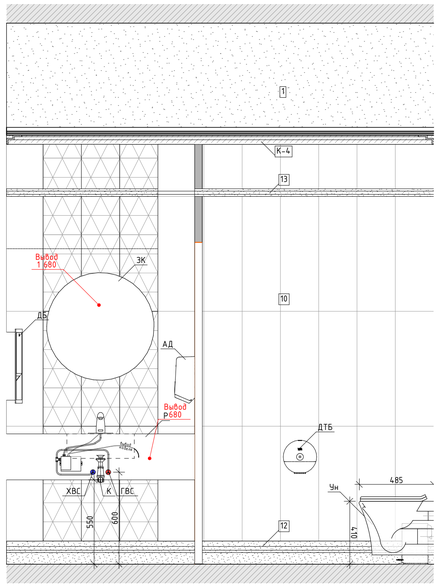


Условные обозначения

АД	Безконтактный диспенсер мыла
АД	Безконтактный диспенсер мыла
ВП	Вызывная панель
ДБ	Держатель для бумажных полотенец
ДЗ	Облучатель Дезар
ДП	Диспенсер для бумажных покрытий на унитаз
ДТБ	Диспенсер для туалетной бумаги
ЗК	Зеркало
КВ	Кнопка выхода
КОК	Контрольно-отключающее устройство для газов
ЛД	Дозатор локтевой для дезинфицирующих средств
НС	Настенный светильник
НТ	Навигационная табличка
ОК	Медицинская консоль
ОП	Оповещатель об эвакуации
Пож-1	Линейный извещатель
Пож-2	Оповещатель свето-звуковой
Пож-3	Табличка "Зона безопасности"
Пож-6	Стробоскопический извещатель
Пож-7	Ручной адресный извещатель
ПП	Пневмопочта
ПС	Полотенцесушитель
РДУ	Решетка дымоудаления
РДУ	Решетка дымоудаления
СР	Электросушилка для рук
СТ	Световое табло
Сч	Считыватель СКУД
ТВ	Телевизор
ТЕ	Туалетный ёршик
Ун	Унитаз подвесной
Ур	Бак для мусора на 12л
Ч	Часы


01
М.1:20

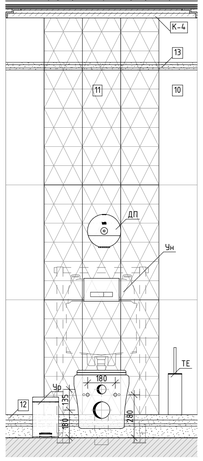


02
М.1:20

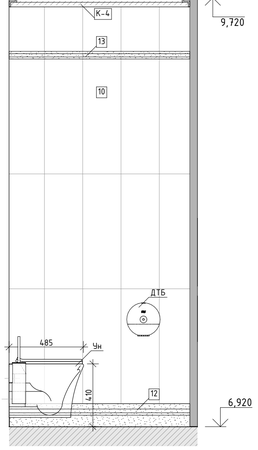


03
М.1:20

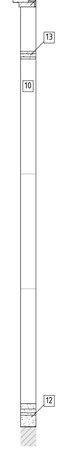


04
М.1:20

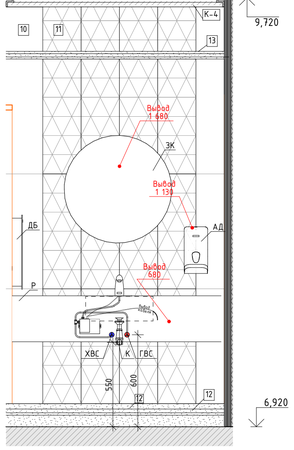

05
М.1:20

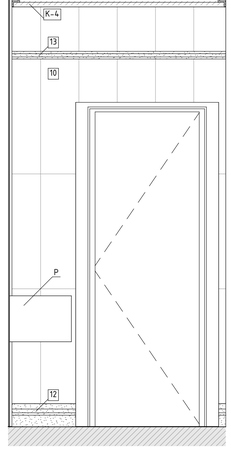


06
М.1:20

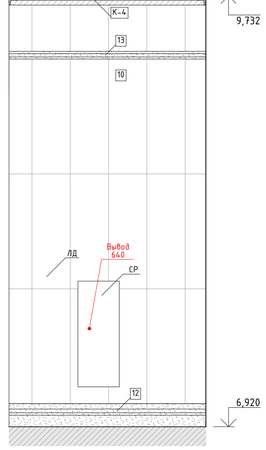


07
М.1:20




08
М.1:20

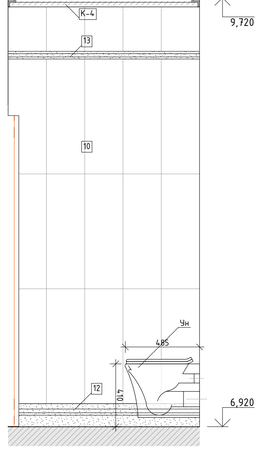

3.
М.1:50

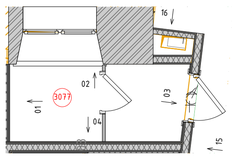


3.
М.1:50

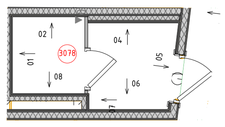


Изм.	Колуч.	Лист	№Док.	Подп.	Дата	106/01-60АИ			
						Федеральное государственное бюджетное учреждение «Больница с поликлиникой» Управления делами Президента Российской Федерации по адресу: г. Москва, Романов пер., д. 2/6, стр. 2. Реконструкция (в режиме реставрации с приспособлением к современному использованию) здания			
						Архитектурные интерьеры	Стадия	Лист	Листов
							Р	3	
						Уборная для посетителей 3077, 3078	ООО "ЛЕОНАРДО ПРОЕКТ"		

Формат А1


01
М.1:20

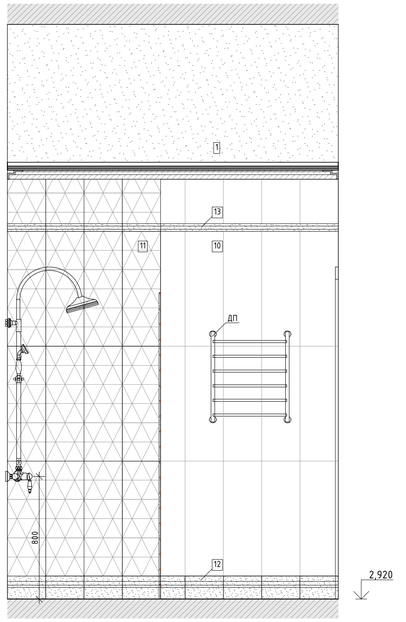


02
М.1:20

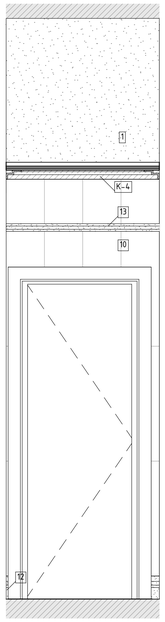


03
М.1:20

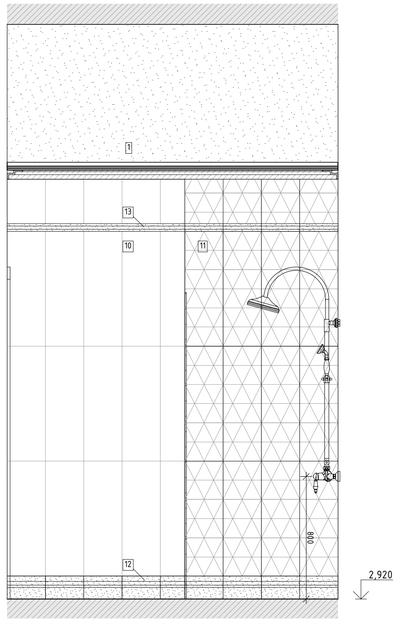

04
М.1:20

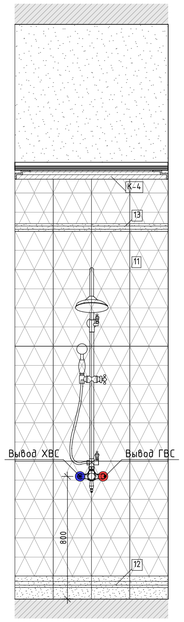

2.
М.1:30

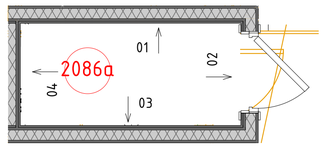

Условные обозначения

АД	Безконтактный диспенсер мыла
АД	Безконтактный диспенсер мыла
ВП	Вызывная панель
ДБ	Держатель для бумажных полотенец
ДЗ	Облучатель Дезар
ДП	Диспенсер для бумажных покрытий на унитаз
ДТБ	Диспенсер для туалетной бумаги
ЗК	Зеркало
КВ	Кнопка выхода
КОК	Контрольно-отключающее устройство для газов
ЛД	Дозатор локтевой для дезинфицирующих средств
НС	Настенный светильник
НТ	Навигационная табличка
ОК	Медицинская консоль
Пож-7	Ручной адресный извещатель
ПП	Пневмопочта
ПС	Полотенцесушитель
РДУ	Решетка дымоудаления
РДУ	Решетка дымоудаления
СР	Электросушилка для рук
СТ	Световое табло
Сч	Считыватель СКУД
ТВ	Телевизор
ТЕ	Туалетный ёршик
Ун	Унитаз подвесной
Ур	Бак для мусора на 12л
Ч	Часы

Изм.	Колуч.	Лист	№Док.	Подп.	Дата


106/01-60АИ

Федеральное государственное бюджетное учреждение «Больница с поликлиникой» Управления делами Президента Российской Федерации по адресу: г. Москва, Романов пер., д. 2/6, стр. 2. Реконструкция (в режиме реставрации с приспособлением к современному использованию) здания


Архитектурные интерьеры	Стадия	Лист	Листов
	Р	4	
Развертки №2086а, "Душевая"	ООО "ЛЕОНАРДО ПРОЕКТ"		

Формат А1

01
М.1:25

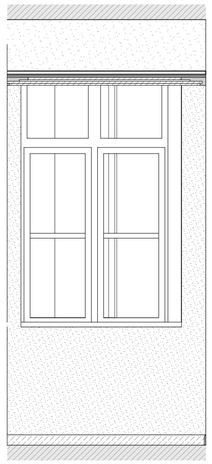


02
М.1:25

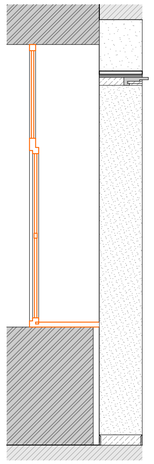


03
М.1:25




04
М.1:25

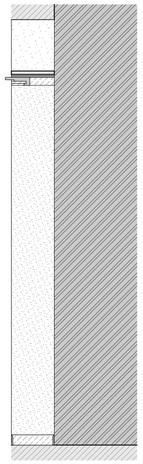


05
М.1:25

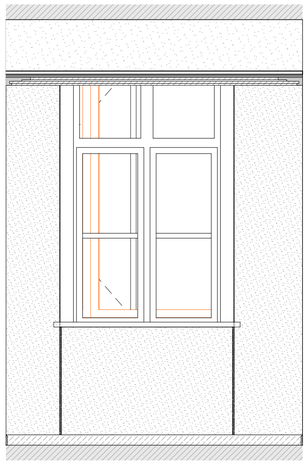


06
М.1:25

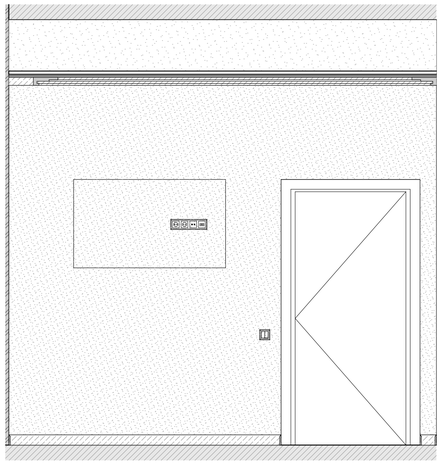


07
М.1:25

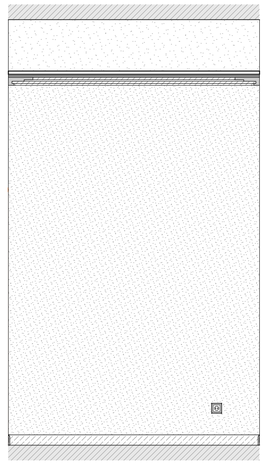

08
М.1:25

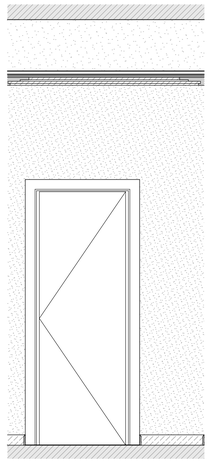


09
М.1:25

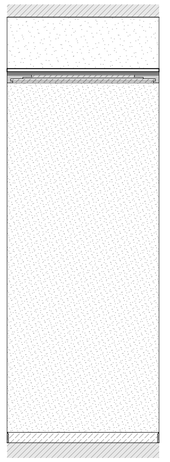


10
М.1:25




11
М.1:25

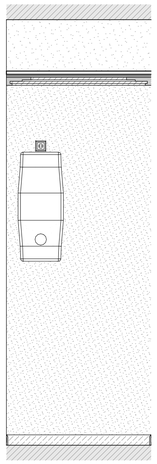

12
М.1:25

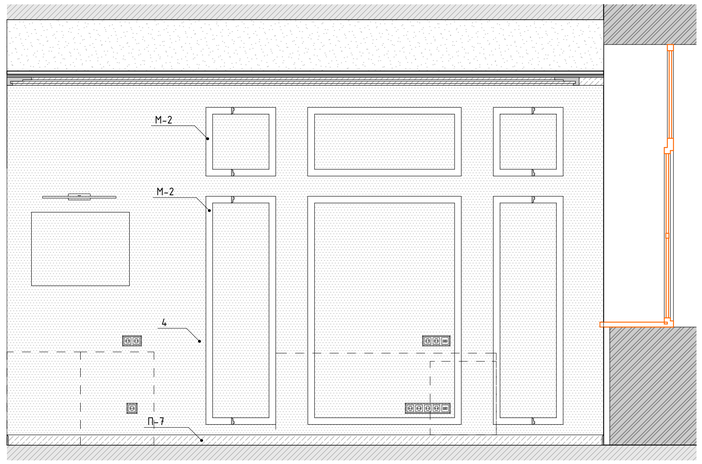

3.
М.1:50

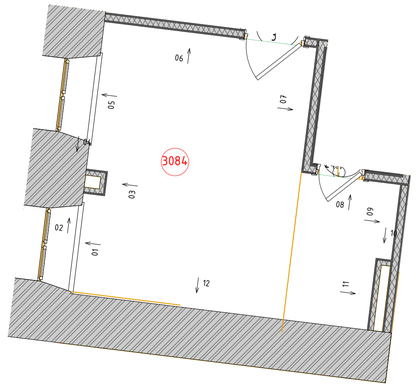

Условные обозначения

АД	Безконтактный диспенсер мыла
АД	Безконтактный диспенсер мыла
ВП	Вызывная панель
ДБ	Держатель для бумажных полотенец
ДЗ	Облучатель Дезар
ДП	Диспенсер для бумажных покрытий на унитаз
ДТБ	Диспенсер для туалетной бумаги
ЗК	Зеркало
КВ	Кнопка выхода
КОК	Контрольно-отключающее устройство для газов
ЛД	Дозатор локтевой для дезинфицирующих средств
НС	Настенный светильник
НТ	Навигационная табличка
ОК	Медицинская консоль
Пож-7	Ручной адресный извещатель
ПП	Пневмопочта
ПС	Полотенцесушитель
РДУ	Решетка дымоудаления
РДУ	Решетка дымоудаления
СР	Электросушилка для рук
СТ	Световое табло
Сч	Считыватель СКУД
ТВ	Телевизор
ТЕ	Туалетный ёршик
Ун	Унитаз подвесной
Ур	Бак для мусора на 12л
Ч	Часы

Изм.	Колуч.	Лист	№Док.	Подп.	Дата


106/01-60АИ

Федеральное государственное бюджетное учреждение «Больница с поликлиникой» Управления делами Президента Российской Федерации по адресу: г. Москва, Романов пер., д. 2/6, стр. 2. Реконструкция (в режиме реставрации с приспособлением к современному использованию) здания


Архитектурные интерьеры	Стадия	Лист	Листов
	Р	5	
Кабинет заместителя глав-врача 3084	ООО "ЛЕОНАРДО ПРОЕКТ"		

Формат А1


01
М.1:20

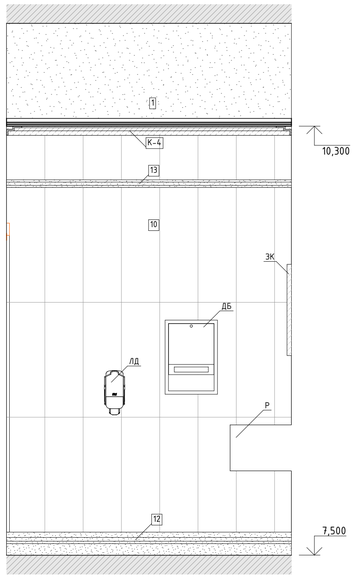


02
М.1:20

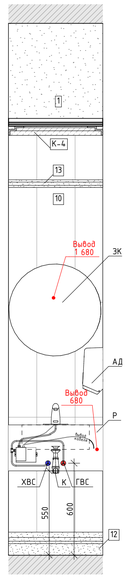


03
М.1:20

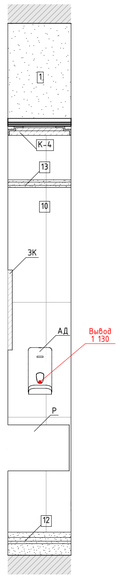


04
М.1:20

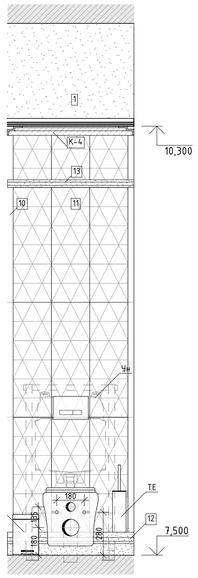


05
М.1:20

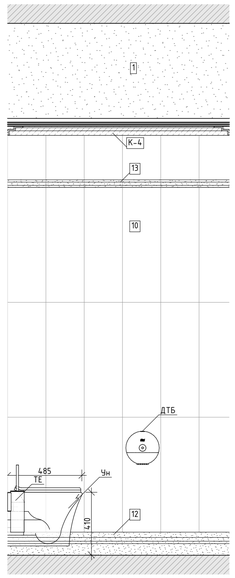

06
М.1:20

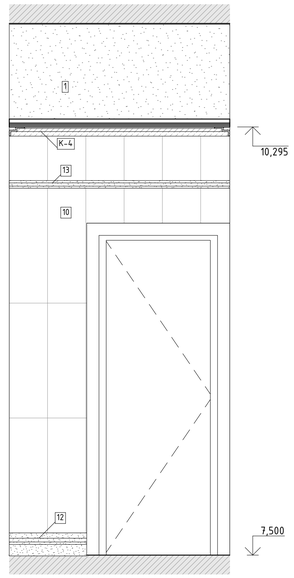

3.
М.1:50

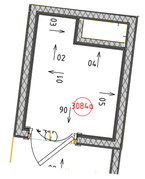

Условные обозначения

АД	Безконтактный диспенсер мыла
АД	Безконтактный диспенсер мыла
ВП	Вызывная панель
ДБ	Держатель для бумажных полотенец
ДЗ	Облучатель Дезар
ДП	Диспенсер для бумажных покрытий на унитаз
ДТБ	Диспенсер для туалетной бумаги
ЗК	Зеркало
КВ	Кнопка выхода
КОК	Контрольно-отключающее устройство для газов
ЛД	Дозатор локтевой для дезинфицирующих средств
НС	Настенный светильник
НТ	Навигационная табличка
ОК	Медицинская консоль
Пож-7	Ручной адресный извещатель
ПП	Пневмопочта
ПС	Полотенцесушитель
РДУ	Решетка дымоудаления
РДУ	Решетка дымоудоления
СР	Электросушилка для рук
СТ	Световое табло
Сч	Считыватель СКУД
ТВ	Телевизор
ТЕ	Туалетный ёршик
Ун	Унитаз подвесной
Ур	Бак для мусора на 12л
Ч	Часы

Изм.	Колуч.	Лист	№Док.	Подп.	Дата


106/01-60АИ

Федеральное государственное бюджетное учреждение «Больница с поликлиникой» Управления делами Президента Российской Федерации по адресу: г. Москва, Романов пер., д. 2/6, стр. 2. Реконструкция (в режиме реставрации с приспособлением к современному использованию) здания


Архитектурные интерьеры	Стадия	Лист	Листов
	Р	6	
Уборная 3084а	ООО "ЛЕОНАРДО ПРОЕКТ"		

Формат А1

01
M.1:25

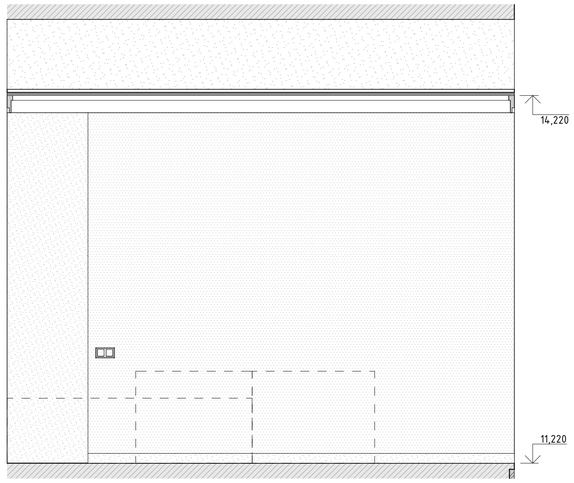


02
M.1:25

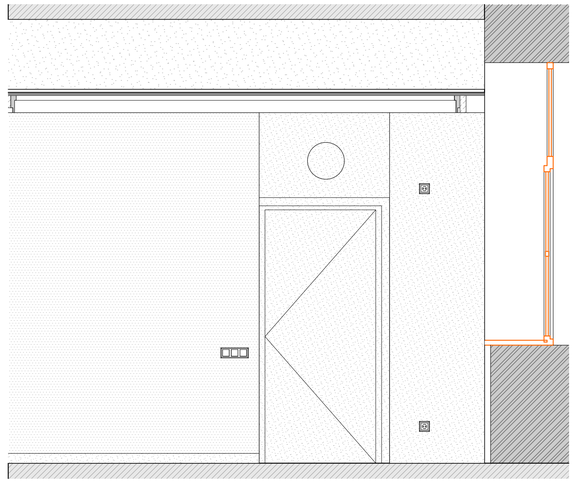


03
M.1:25



04
M.1:25

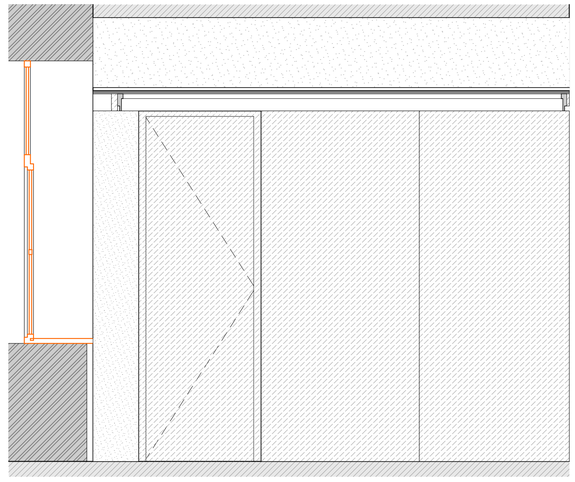


05
M.1:25

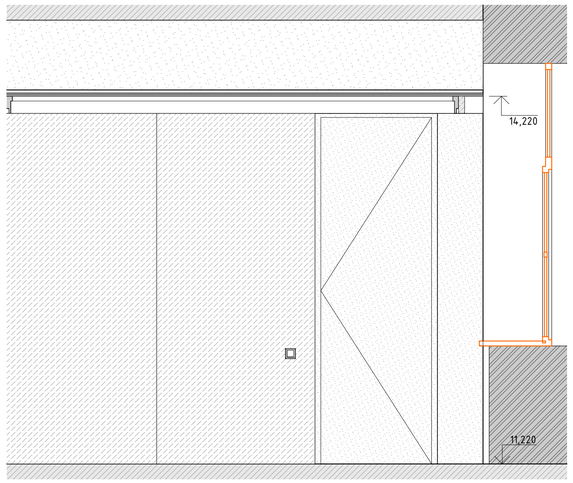


06
M.1:25




07
M.1:25

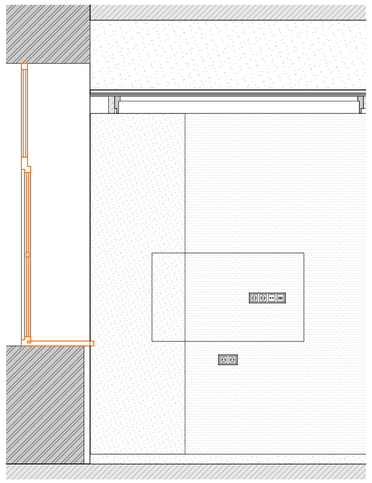


08
M.1:25

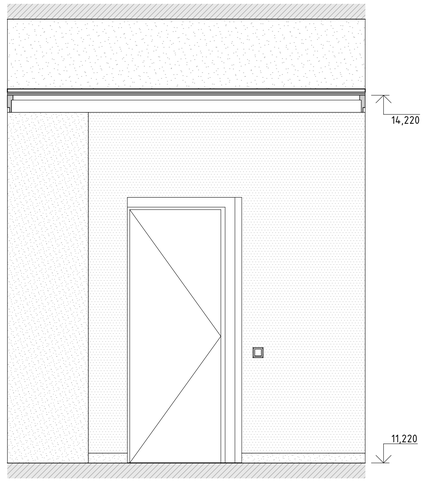


4.
M.1:50

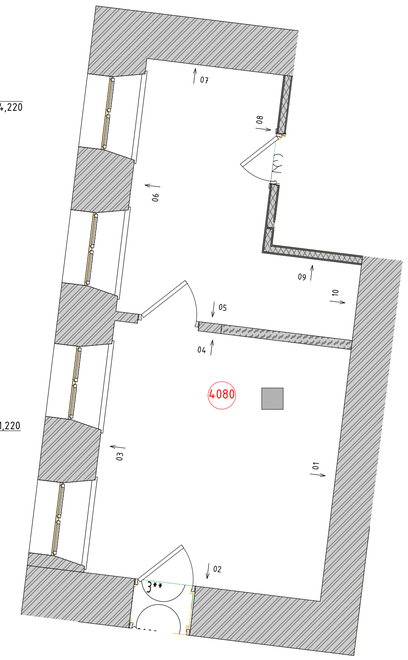

09
M.1:25

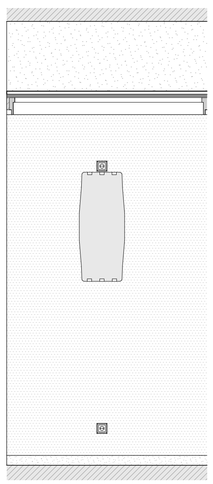


10
M.1:25

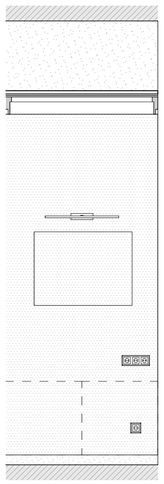


Изм.	Колуч.	Лист	№Док.	Подп.	Дата	106/01-60АИ			
						Федеральное государственное бюджетное учреждение «больница с поликлиникой» Управления делами Президента Российской Федерации по адресу г. Москва, Романов пер., д. 2/6, стр. 2. Реконструкция (в режиме реставрации с приспособлением к современному использованию) здания			
						Архитектурные интерьеры	Стадия	Лист	Листов
							Р	7	
						Кабинет глав-врача, 4080	ООО "ЛЕОНАРДО ПРОЕКТ"		

Формат А1


01
М.1:25

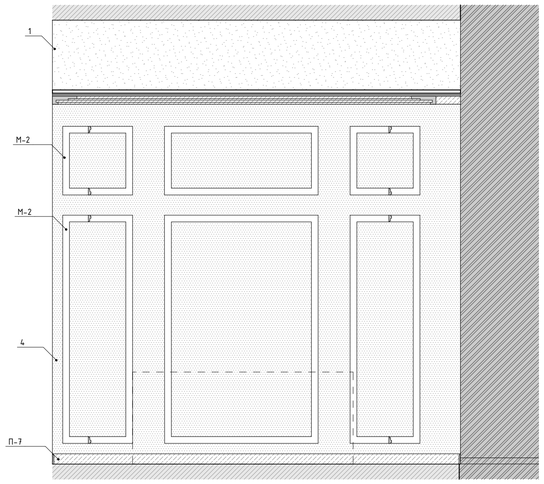


02
М.1:25

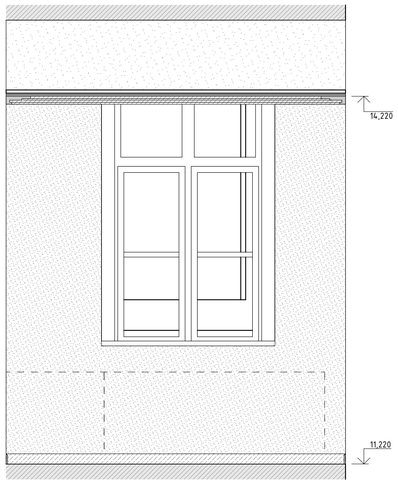

03
М.1:25

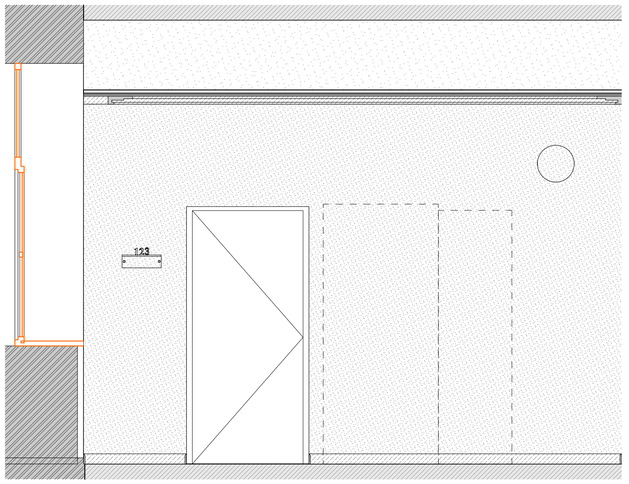


04
М.1:25

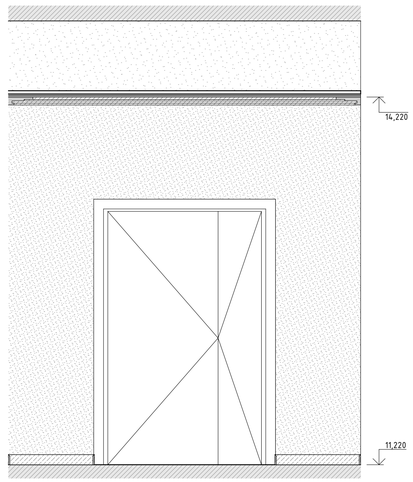


05
М.1:25




06
М.1:25

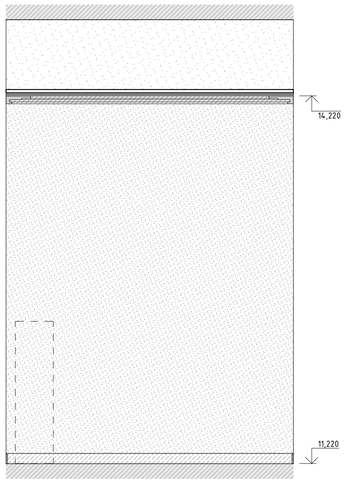


07
М.1:25

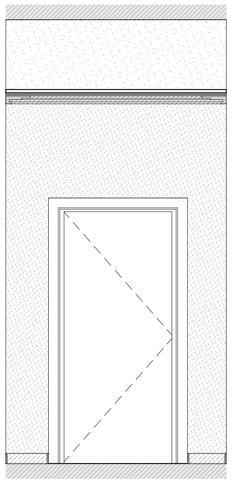

08
М.1:25

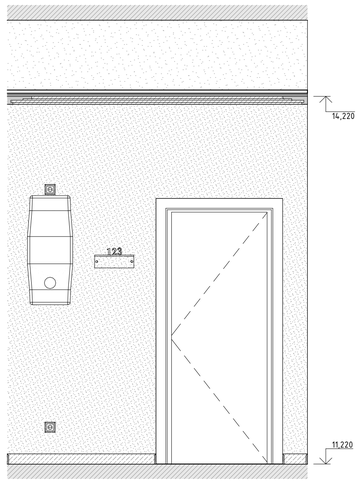


4.
М.1:50

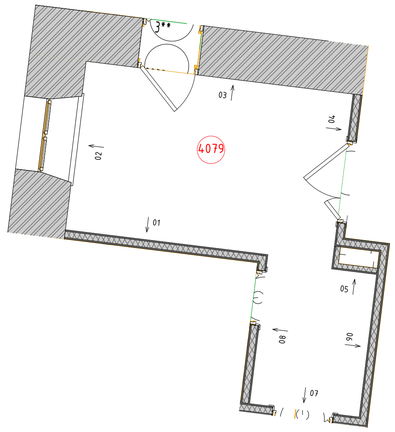


						106/01-60АИ	
						Федеральное государственное бюджетное учреждение «Больница с поликлиникой» Управления делами Президента Российской Федерации по адресу: г. Москва, Романов пер., д. 2/6, стр. 2. Реконструкция (в режиме реставрации с приспособлением к современному использованию) здания	
Изм.	Колуч.	Лист	№Док.	Подп.	Дата		
						Архитектурные интерьеры	Стадия: Р; Лист: 8; Листов:
						Приемная, 4079	ООО "ЛЕОНАРДО ПРОЕКТ"


Формат А1

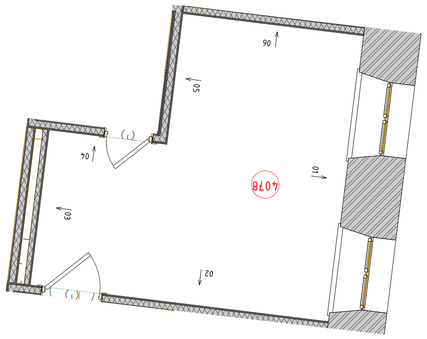


4.
M.1:50

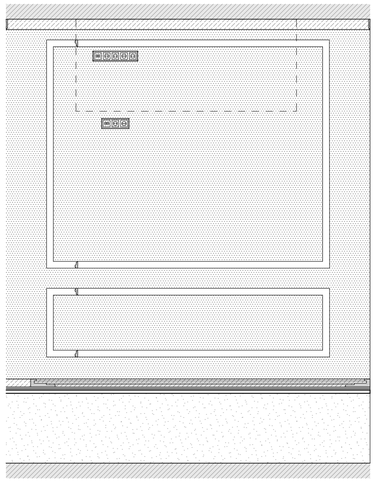


06
M.1:25

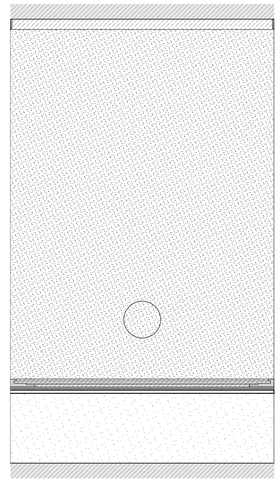


05
M.1:25

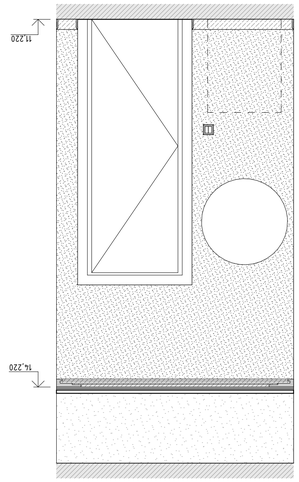


04
M.1:25

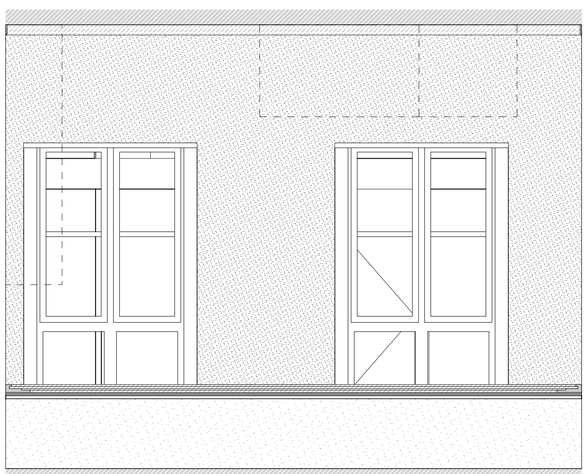

01
M.1:25

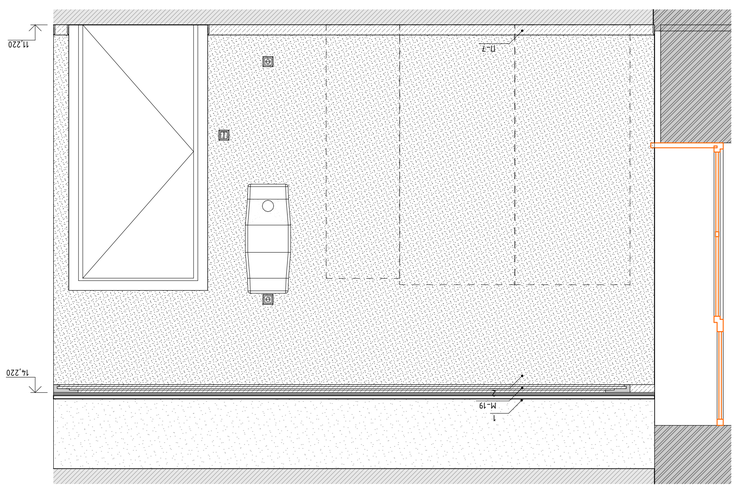

02
M.1:25

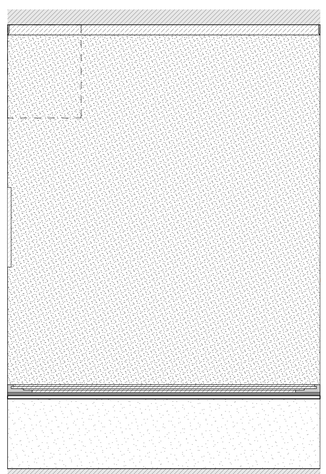

03
M.1:25

Изм.	Кол.уч.	Лист	№док.	Подп.	Дата

106/01-60АН

Федеральное государственное бюджетное учреждение «Войсковая часть пер. 6 2/6, стр. 2 Технологическое (в режиме ремонтирующем к Управления делами Президента Российской Федерации по адресу г. Москва, Ремонт


Стадия	Лист	Листов
Р	9	

Архитектурные чертежи


ООО "ЛЕОНАРДО ПРОЕКТ"
Кабинет заместителя главного врача
4078

Формат А1


01
М.1:20

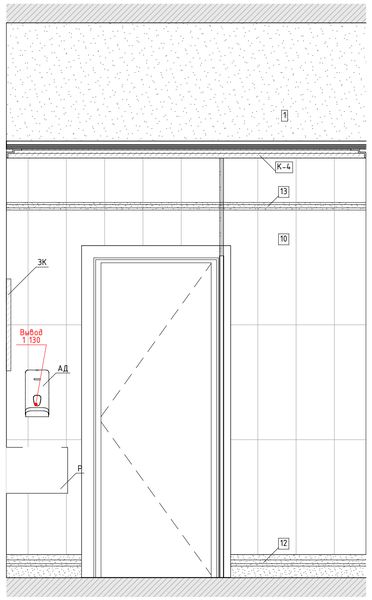


02
М.1:20

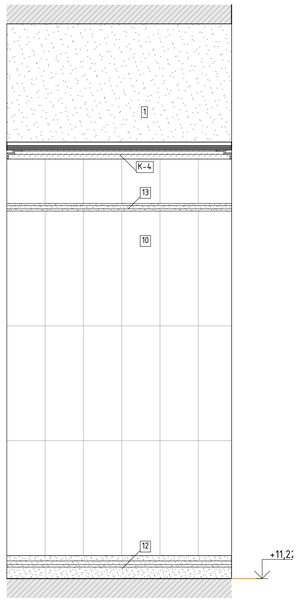


03
М.1:20

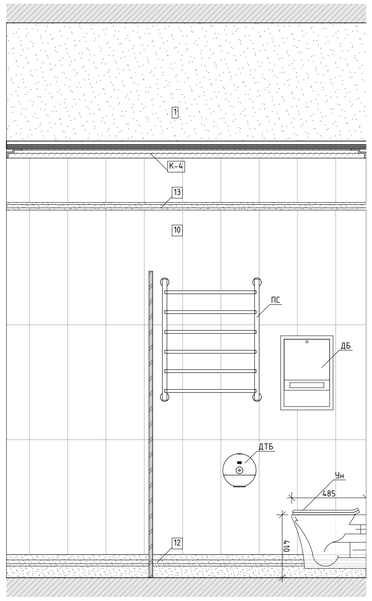


04
М.1:20

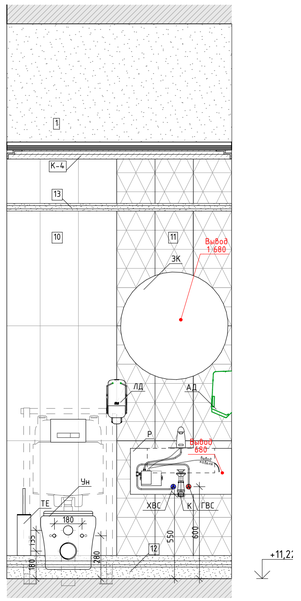

4.
М.1:30

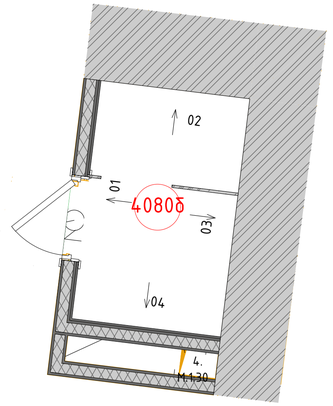


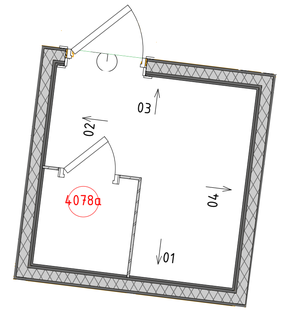


Условные обозначения

АД	Безконтактный диспенсер мыла
АД	Безконтактный диспенсер мыла
ВП	Вызывная панель
ДБ	Держатель для бумажных полотенец
ДЗ	Облучатель Дезар
ДП	Диспенсер для бумажных покрытий на унитаз
ДТБ	Диспенсер для туалетной бумаги
ЗК	Зеркало
КВ	Кнопка выхода
КОК	Контрольно-отключающее устройство для газов
ЛД	Дозатор локтевой для дезинфицирующих средств
НС	Настенный светильник
НТ	Навигационная табличка
ОК	Медицинская консоль
ОП	Оповещатель об эвакуации
Пож-1	Линейный извещатель
Пож-2	Оповещатель свето-звуковой
Пож-3	Табличка "Зона безопасности"
Пож-6	Строboскопический извещатель
Пож-7	Ручной адресный извещатель
ПП	Пневмопочта
ПС	Полотенцесушитель
РДУ	Решетка дымоудаления
РДУ	Решетка дымоудаления
СР	Электросушилка для рук
СТ	Световое табло
Сч	Считыватель СКУД
ТВ	Телевизор
ТЕ	Туалетный ёршик
Чн	Унитаз подвесной
Ур	Бак для мусора на 12л
Ч	Часы


01
М.1:20

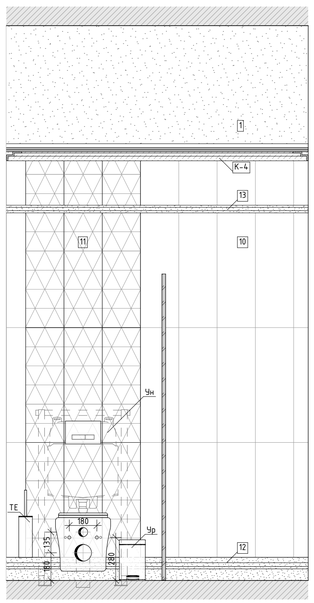


02
М.1:20

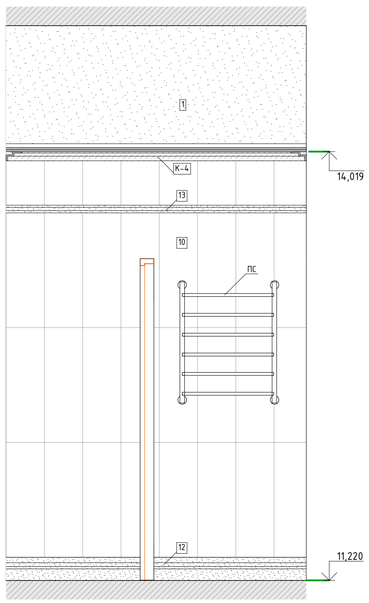

03
М.1:20

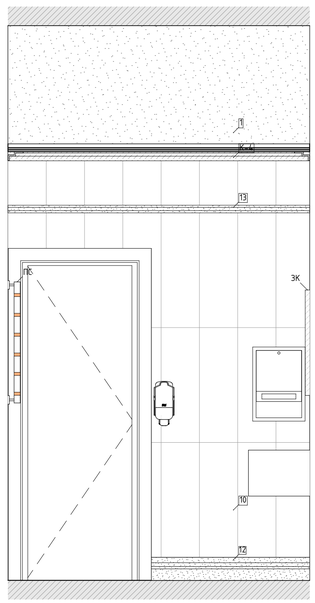


04
М.1:20

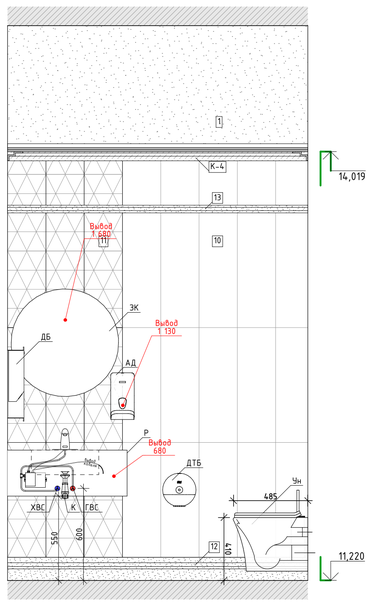


						106/01-60АИ	
						Федеральное государственное бюджетное учреждение «Больница с поликлиникой» Управления делами Президента Российской Федерации по адресу: г. Москва, Романов пер., д. 2/6, стр. 2. Реконструкция (в режиме реставрации с приспособлением к современному использованию) здания	
Изм.	Колуч.	Лист	№Док.	Подп.	Дата		
						Архитектурные интерьеры	Стадия: Р; Лист: 10; Листов:
						Санузлы 4080б, 4078а	ООО "ЛЕОНАРДО ПРОЕКТ"

Формат А1


01
М.1:20

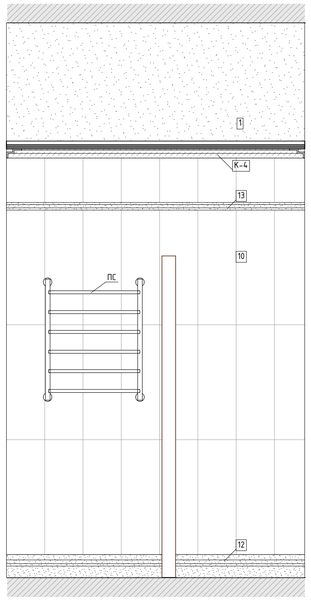


01
М.1:20

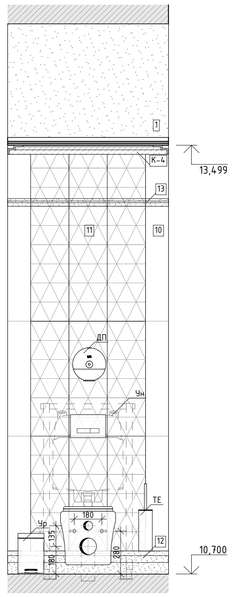


03
М.1:20

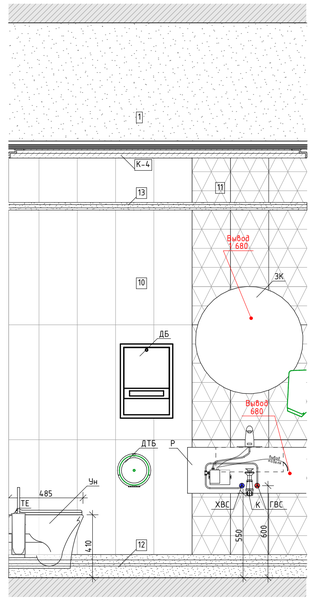


04
М.1:20

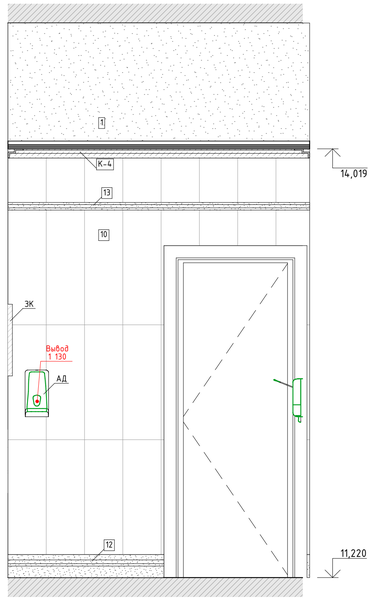

4.
М.1:30

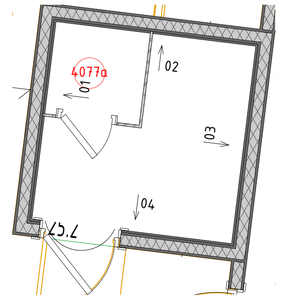


4.
М.1:30

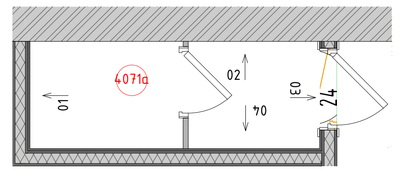


Условные обозначения

АД	Безконтактный диспенсер мыла
АД	Безконтактный диспенсер мыла
ВП	Вызывная панель
ДБ	Держатель для бумажных полотенец
ДЗ	Облучатель Дезар
ДП	Диспенсер для бумажных покрытий на унитаз
ДТБ	Диспенсер для туалетной бумаги
ЗК	Зеркало
КВ	Кнопка выхода
КОК	Контрольно-отключающее устройство для газов
ЛД	Дозатор локтевой для дезинфицирующих средств
НС	Настенный светильник
НТ	Навигационная табличка
ОК	Медицинская консоль
Пож-7	Ручной адресный извещатель
ПП	Пневмопочта
ПС	Полотенцесушитель
РДУ	Решетка дымоудаления
РДУ	Решетка дымоудаления
СР	Электросушилка для рук
СТ	Световое табло
Сч	Считыватель СКУД
ТВ	Телевизор
ТЕ	Туалетный ёршик
Ун	Унитаз подвесной
Ур	Бак для мусора на 12л
Ч	Часы


02
М.1:20

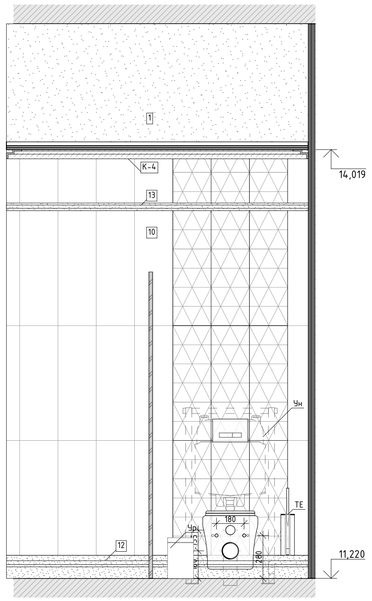


02
М.1:20

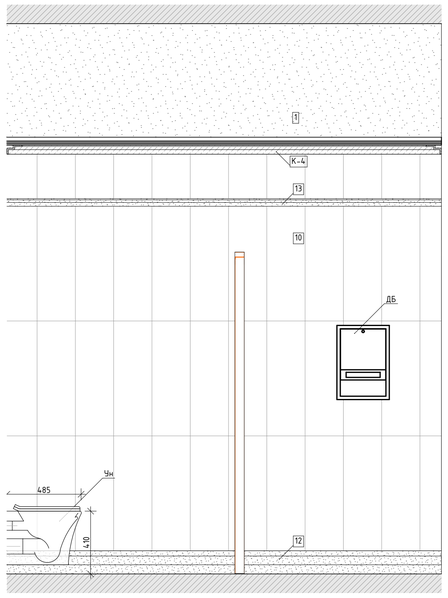

03
М.1:20

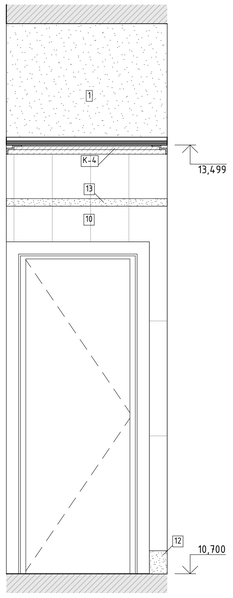


04
М.1:20

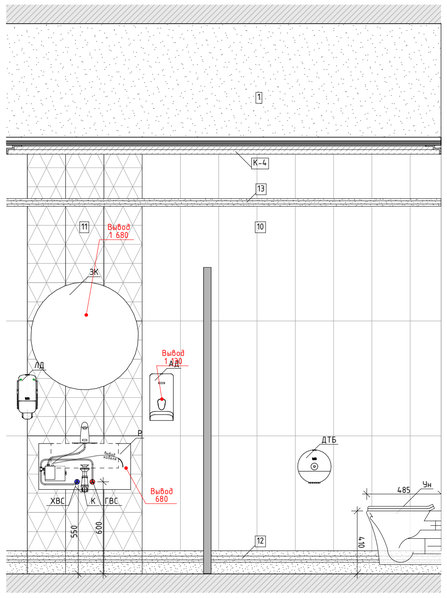


						106/01-60АИ	
						Федеральное государственное бюджетное учреждение «Больница с поликлиникой» Управления делами Президента Российской Федерации по адресу г. Москва, Романов пер., д. 2/6, стр. 2. Реконструкция (в режиме реставрации с приспособлением к современному использованию) здания	
Изм.	Колуч.	Лист	№Док.	Подп.	Дата		
						Архитектурные интерьеры	Стадия: Р; Лист: 11; Листов:
						Санузлы 4077а, 4071а	ООО "ЛЕОНАРДО ПРОЕКТ"

Формат А1


01
М.1:20

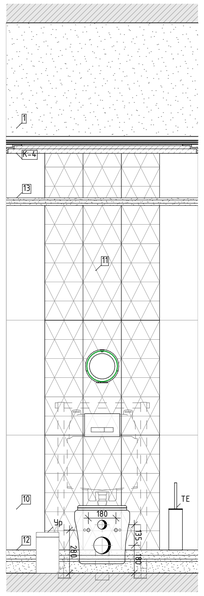


02
М.1:20

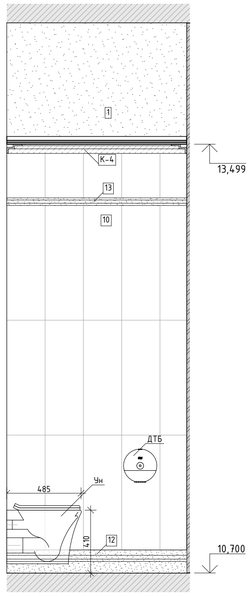


03
М.1:20

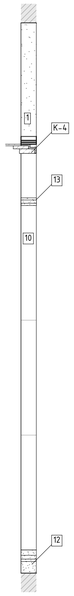


04
М.1:20

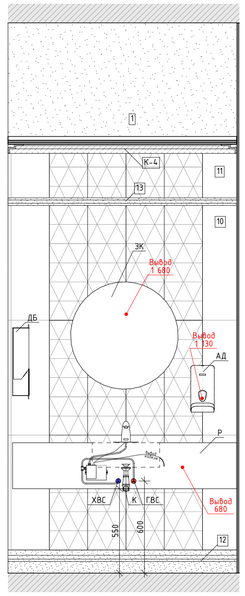


05
М.1:20

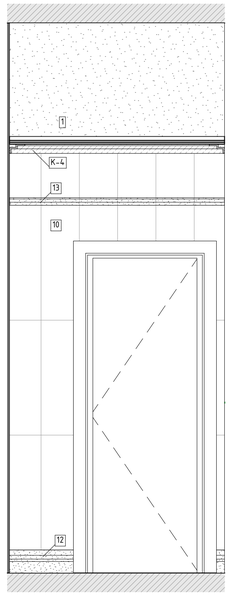


06
М.1:20

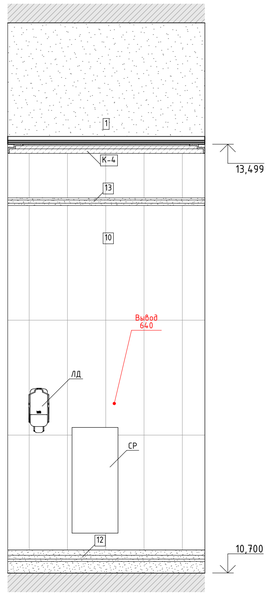


07
М.1:20

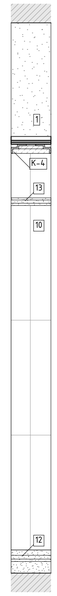


08
М.1:20

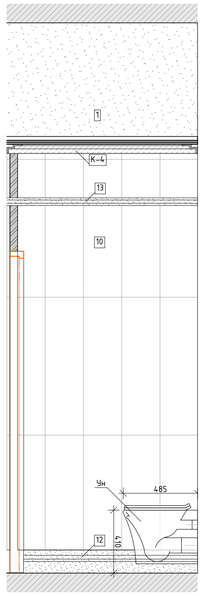


4.
М.1:30

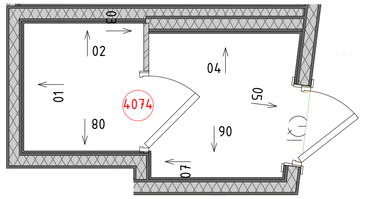


4.
М.1:30

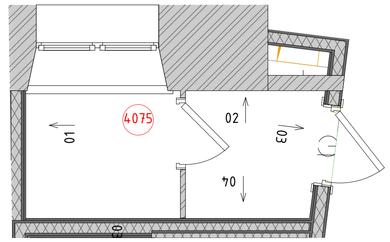


01
М.1:20

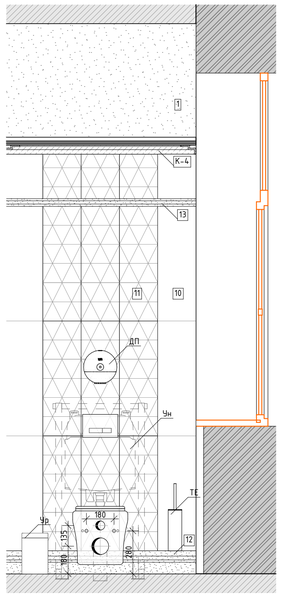


02
М.1:20

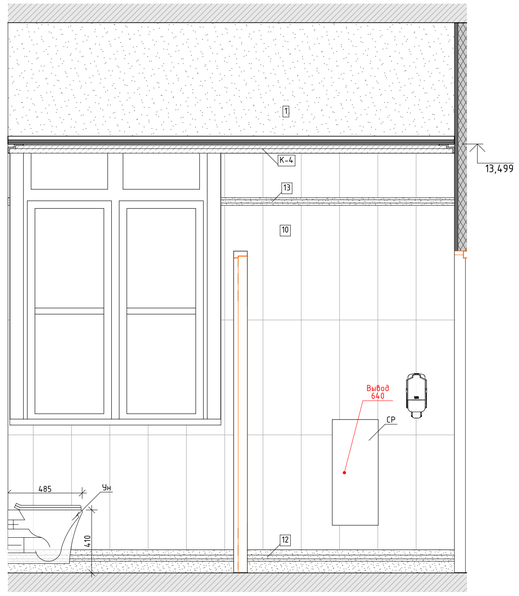

03
М.1:20

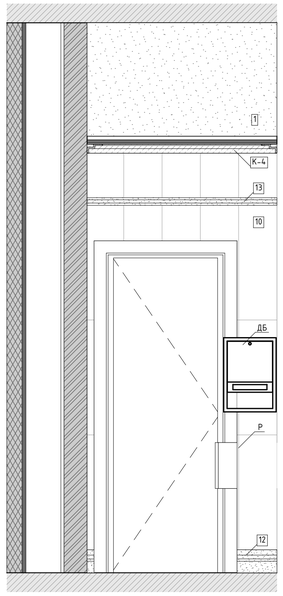

04
М.1:20

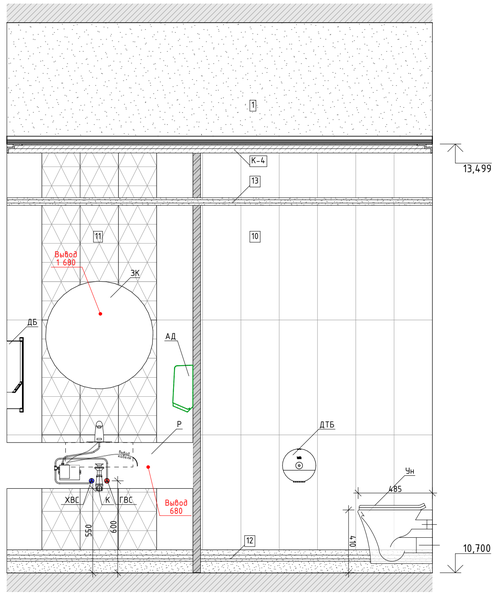


Условные обозначения

АД	Безконтактный диспенсер мыла
АД	Безконтактный диспенсер мыла
ВП	Вызывная панель
ДБ	Держатель для бумажных полотенец
ДЗ	Облучатель Дезар
ДП	Диспенсер для бумажных покрытий на унитаз
ДТБ	Диспенсер для туалетной бумаги
ЗК	Зеркало
КВ	Кнопка выхода
КОК	Контрольно-отключающее устройство для газов
ЛД	Дозатор локтевой для дезинфицирующих средств
НС	Настенный светильник
НТ	Навигационная табличка
ОК	Медицинская консоль
ОП	Оповещатель об эвакуации
Пож-1	Линейный извещатель
Пож-2	Оповещатель свето-звуковой
Пож-3	Табличка "Зона безопасности"
Пож-6	Стробоскопический извещатель
Пож-7	Ручной адресный извещатель
ПП	Пневмопочта
ПС	Полотенцесушитель
РДУ	Решетка дымоудаления
РДУ	Решетка дымоудоления
СР	Электросушилка для рук
СТ	Световое табло
Сч	Считыватель СКУД
ТВ	Телевизор
ТЕ	Туалетный ёршик
Чн	Унитаз подвесной
Ур	Бак для мусора на 12л
Ч	Часы


Изм.	Колуч.	Лист	№Док.	Подп.	Дата	106/01-60АИ			
						Федеральное государственное бюджетное учреждение «Больница с поликлиникой» Управления делами Президента Российской Федерации по адресу г. Москва, Романов пер., д. 2/6, стр. 2. Реконструкция (в режиме реставрации с приспособлением к современному использованию) здания			
						Архитектурные интерьеры	Стадия	Лист	Листов
							Р	12	
						Развертки санузлов 4075, 4074. М.1:20	ООО "ЛЕОНАРДО ПРОЕКТ"		

Формат А1


01
М.1:25

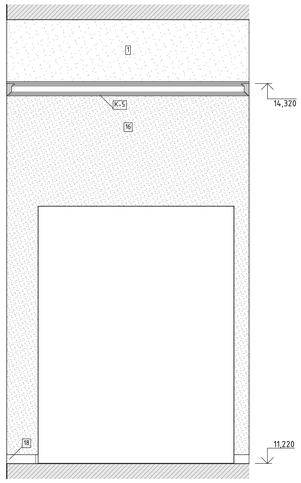


02
М.1:25

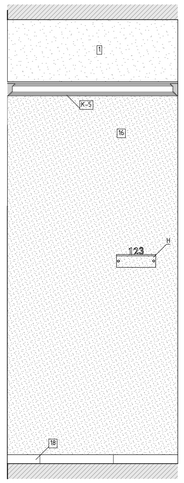


03
М.1:25

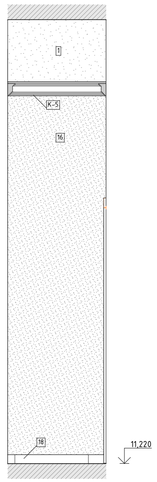


04
М.1:25

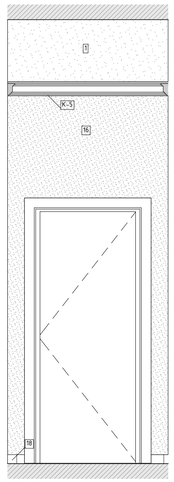


05
М.1:25

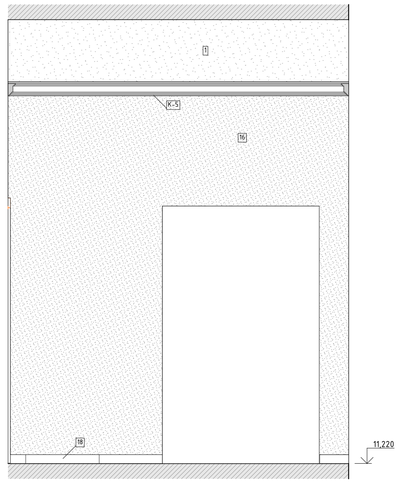

06
М.1:25

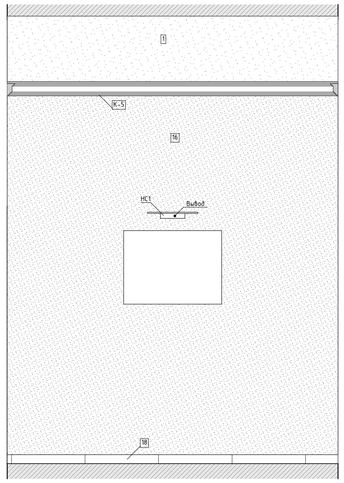


4.
М.1:30

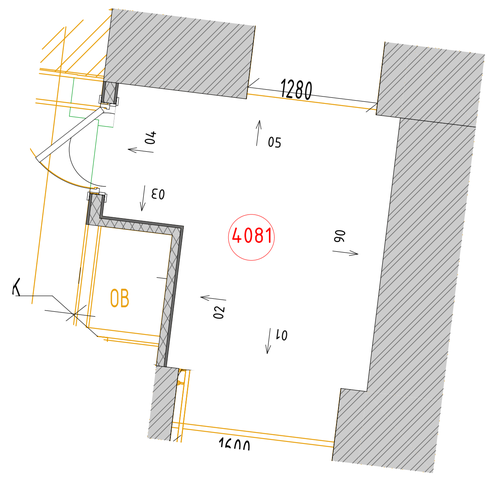


Изм.	Колуч.	Лист	№Док.	Подп.	Дата	106/01-60АИ			
						Федеральное государственное бюджетное учреждение «Больница с поликлиникой» Управления делами Президента Российской Федерации по адресу: г. Москва, Романов пер., д. 2/6, стр. 2. Реконструкция (в режиме реставрации с приспособлением к современному использованию) здания			
						Архитектурные интерьеры	Стадия	Лист	Листов
							Р	13	
						Развертки коридора 4081	ООО "ЛЕОНАРДО ПРОЕКТ"		

Формат А1


01
М.1:25

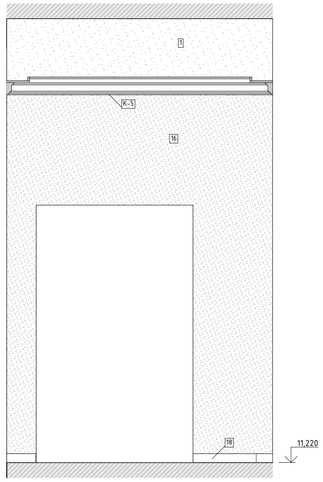


02
М.1:25

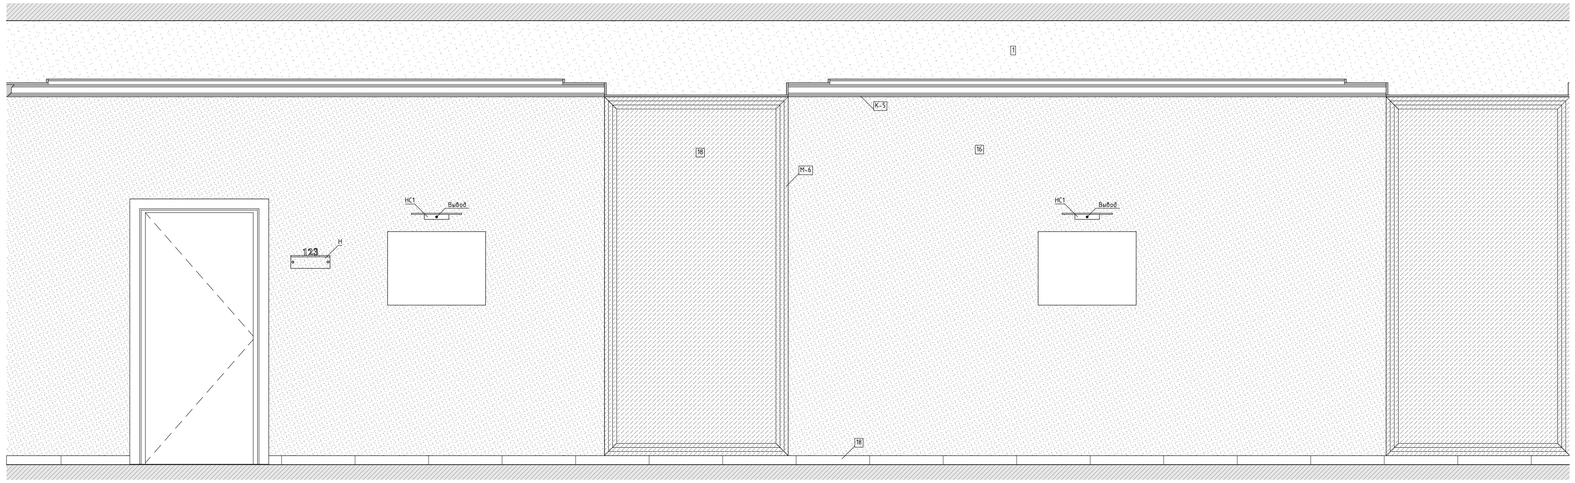


4.
М.1:50

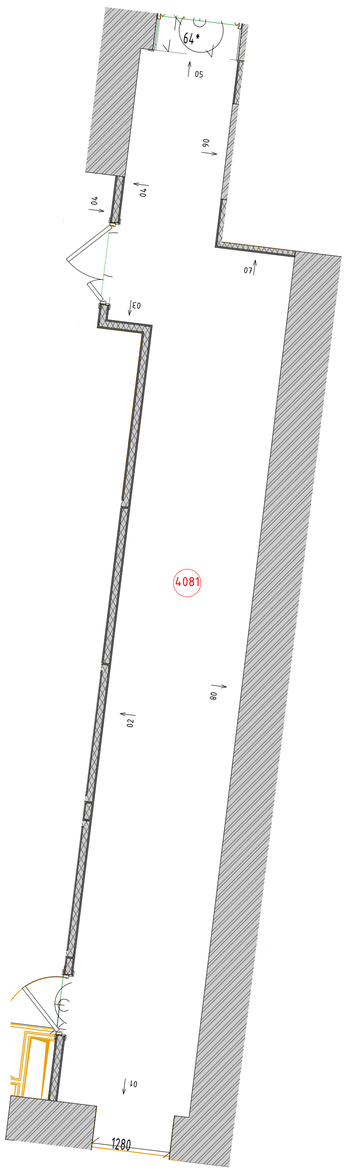


03
М.1:25

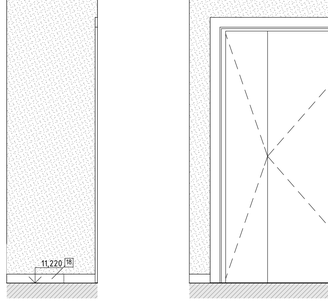


04
М.1:25

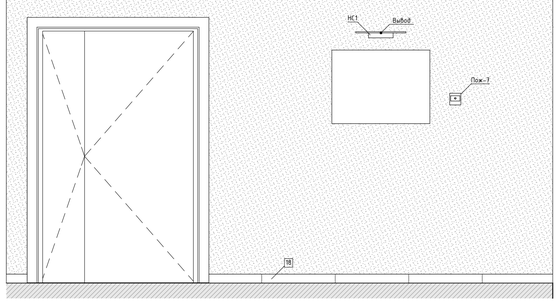


05
М.1:25

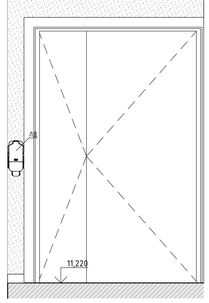


06
М.1:25

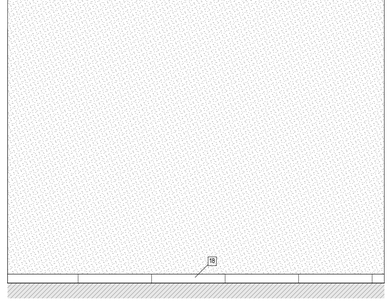

07
М.1:25

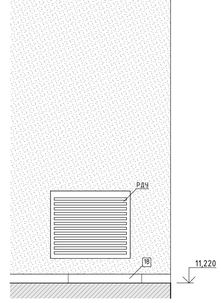


08
М.1:25

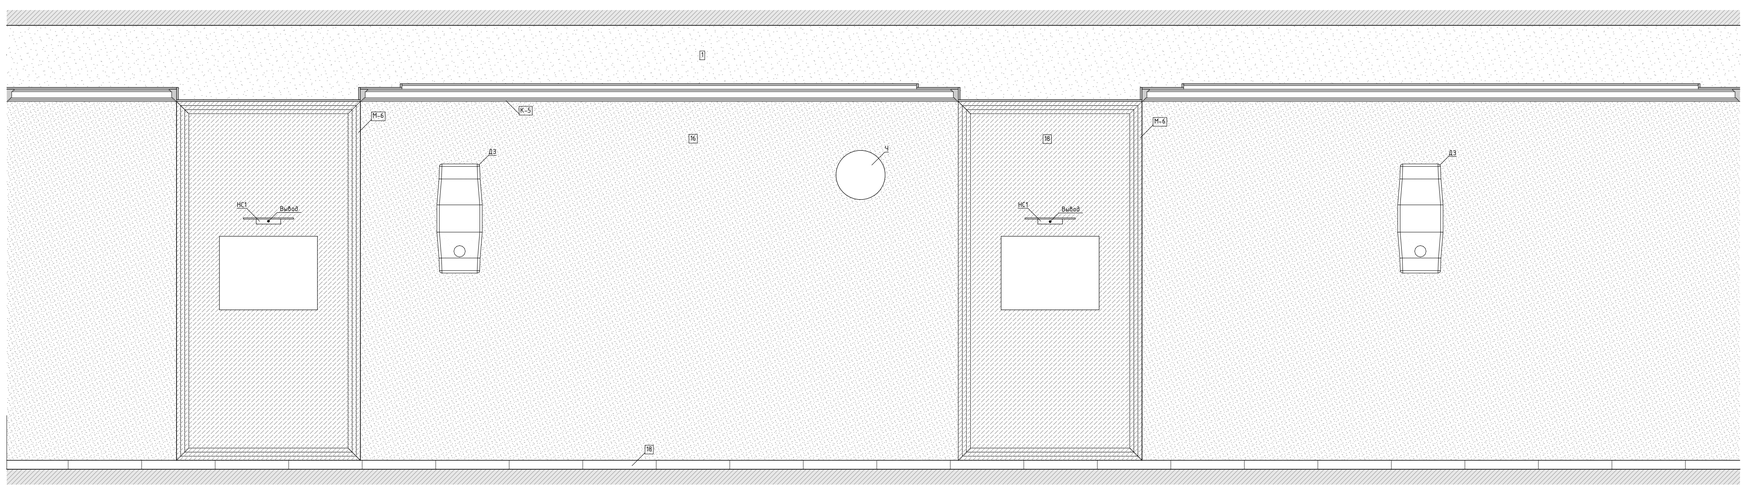


Изм.	Колуч.	Лист	№Док.	Подп.	Дата	106/01-60АИ			
						Федеральное государственное бюджетное учреждение «Больница с поликлиникой» Управления делами Президента Российской Федерации по адресу г. Москва, Романов пер., д. 2/6, стр. 2. Реконструкция (в режиме реставрации с приспособлением к современному использованию) здания			
						Архитектурные интерьеры	Стадия	Лист	Листов
							Р	14	
						Развертки коридора 4081	ООО "ЛЕОНАРДО ПРОЕКТ"		

Формат А1


01
М.1:25

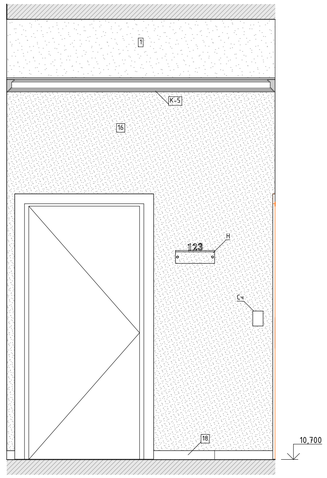

02
М.1:25

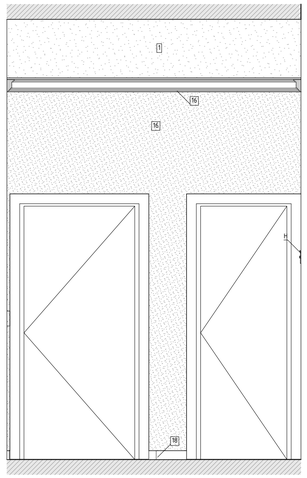


03
М.1:25

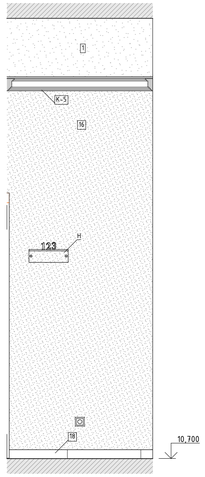


04
М.1:25




05
М.1:25

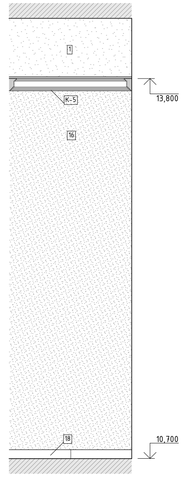


06
М.1:25

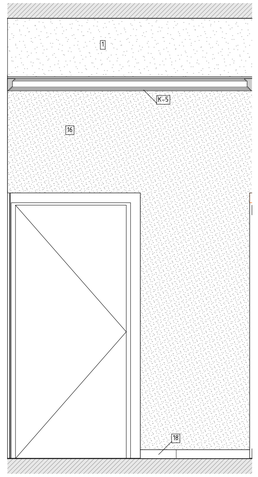


10
М.1:25

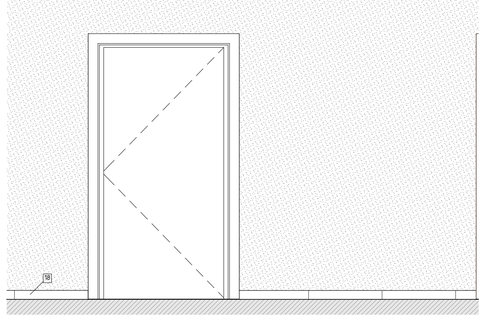


07
М.1:25

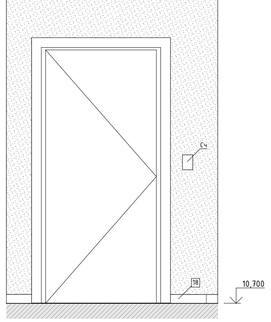


08
М.1:25

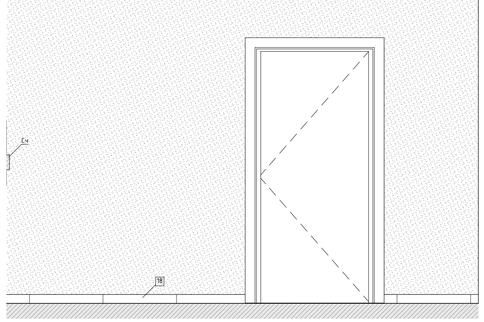

09
М.1:25

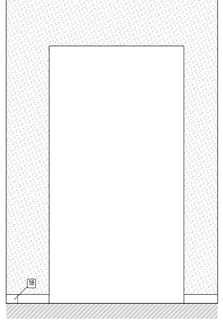


4.
М.1:50

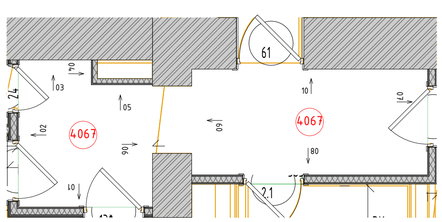


							106/01-60АИ
							Федеральное государственное бюджетное учреждение «Больница с поликлиникой» Управления делами Президента Российской Федерации по адресу: г. Москва, Романов пер., д. 2/6, стр. 2. Реконструкция (в режиме реставрации с приспособлением к современному использованию) здания
Изм.	Колуч.	Лист	№Док.	Подп.	Дата		Архитектурные интерьеры
							Стадия: Р; Лист: 15; Листов:
							Развертки коридора 4067
							ООО "ЛЕОНАРДО ПРОЕКТ"

Формат А1


01
М.1:25

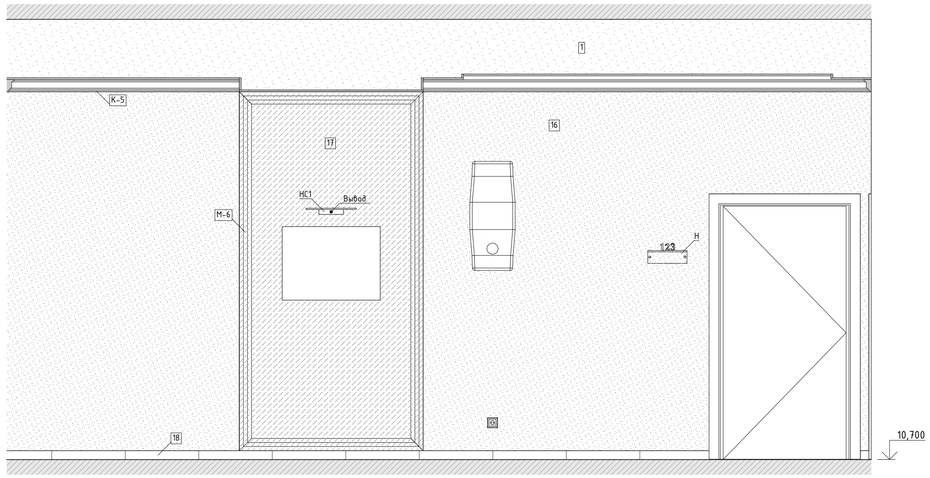


02
М.1:25

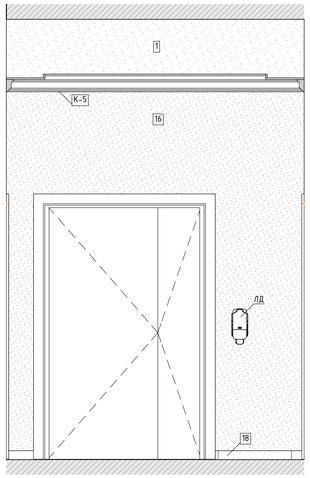


03
М.1:25

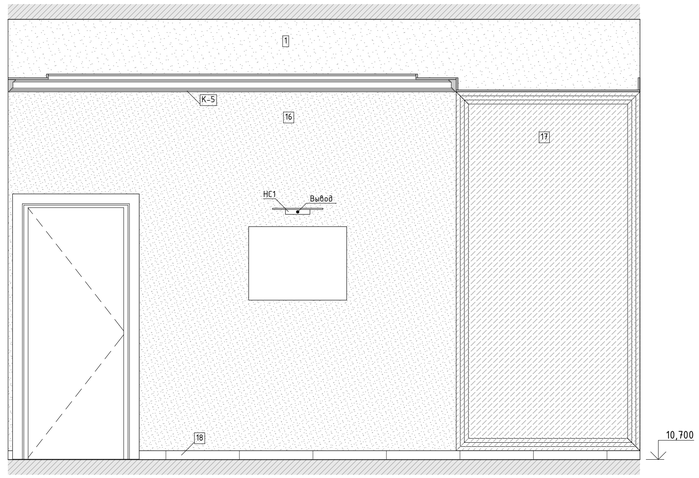


04
М.1:25

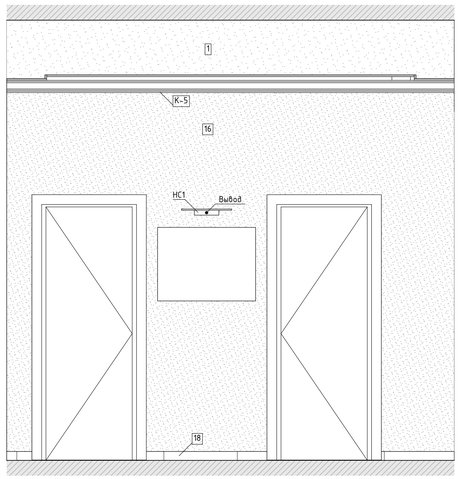


05
М.1:25

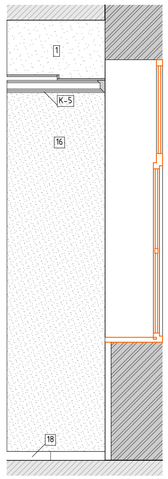

06
М.1:25

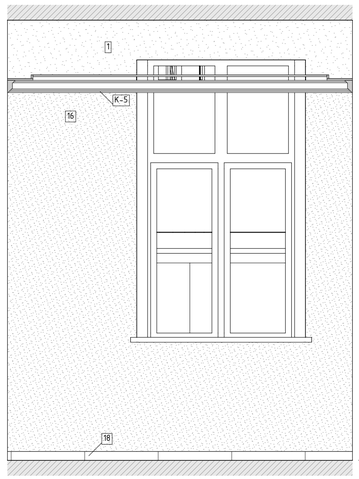


07
М.1:25

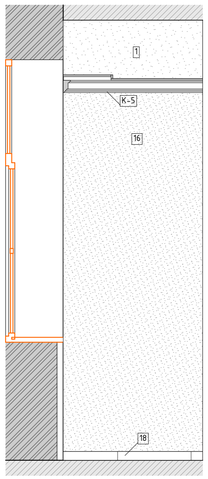


08
М.1:25




09
М.1:25

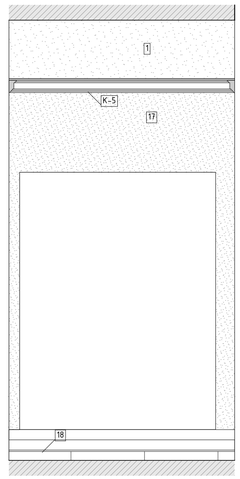

10
М.1:25

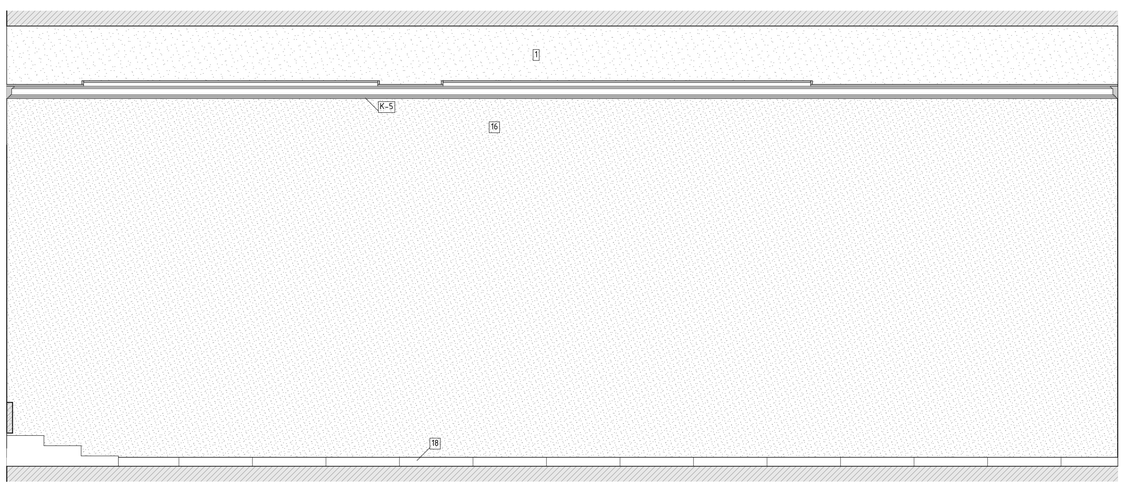

4.
М.1:50

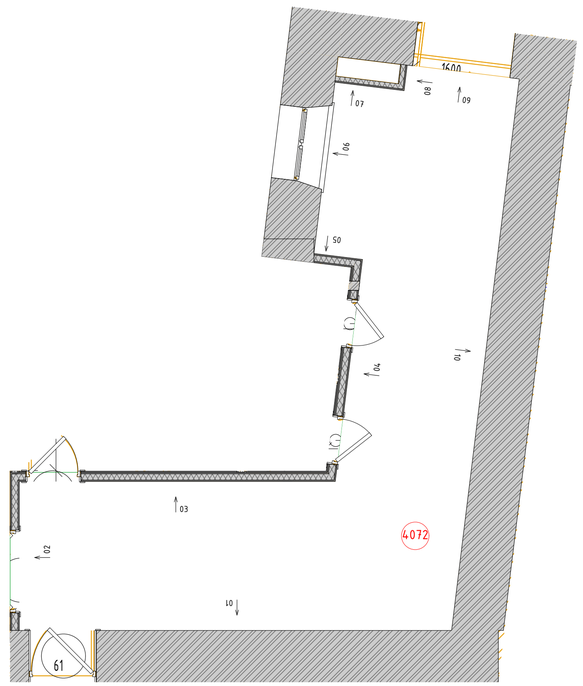

						106/01-60АИ	
						Федеральное государственное бюджетное учреждение «Больница с поликлиникой» Управления делами Президента Российской Федерации по адресу г. Москва, Романов пер., д. 2/6, стр. 2. Реконструкция (в режиме реставрации с приспособлением к современному использованию) здания	
Изм.	Колуч.	Лист	№Док.	Подп.	Дата		
						Архитектурные интерьеры	Стадия: Р; Лист: 16; Листов:
						Развертки коридора 4072	ООО "ЛЕОНАРДО ПРОЕКТ"

Формат А1

Изм.	Кол.уч.	Лист	№док.	Подп.	Дата

106/01-60АИ

Федеральное государственное бюджетное учреждение «больница с поликлиникой» Управления делами Президента Российской Федерации по адресу: г. Москва, Романов пер., д. 2/6, стр. 2 Технологические решения (в режиме ремонтирования с приспособлением существующей здания

Стадия	Лист	Листов
Р	18	

Архитектурные решения


ООО "ЛЕОНАРДО ПРОЕКТ"

№10873 "Корпус" ч2


Формат А1




1
М.1:50

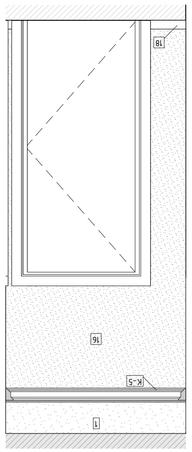


10
М.1:25

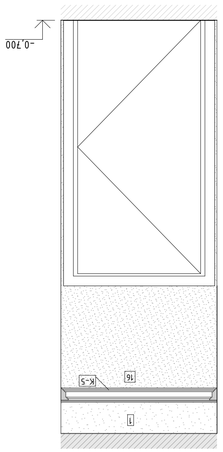

07
М.1:25

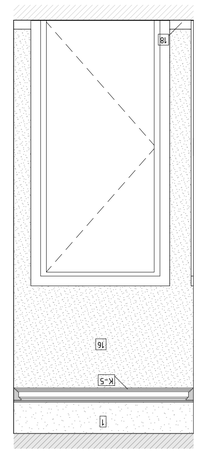


08
М.1:25

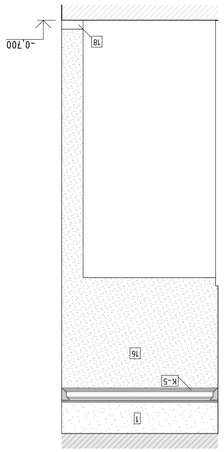


09
М.1:25


02
М.1:25

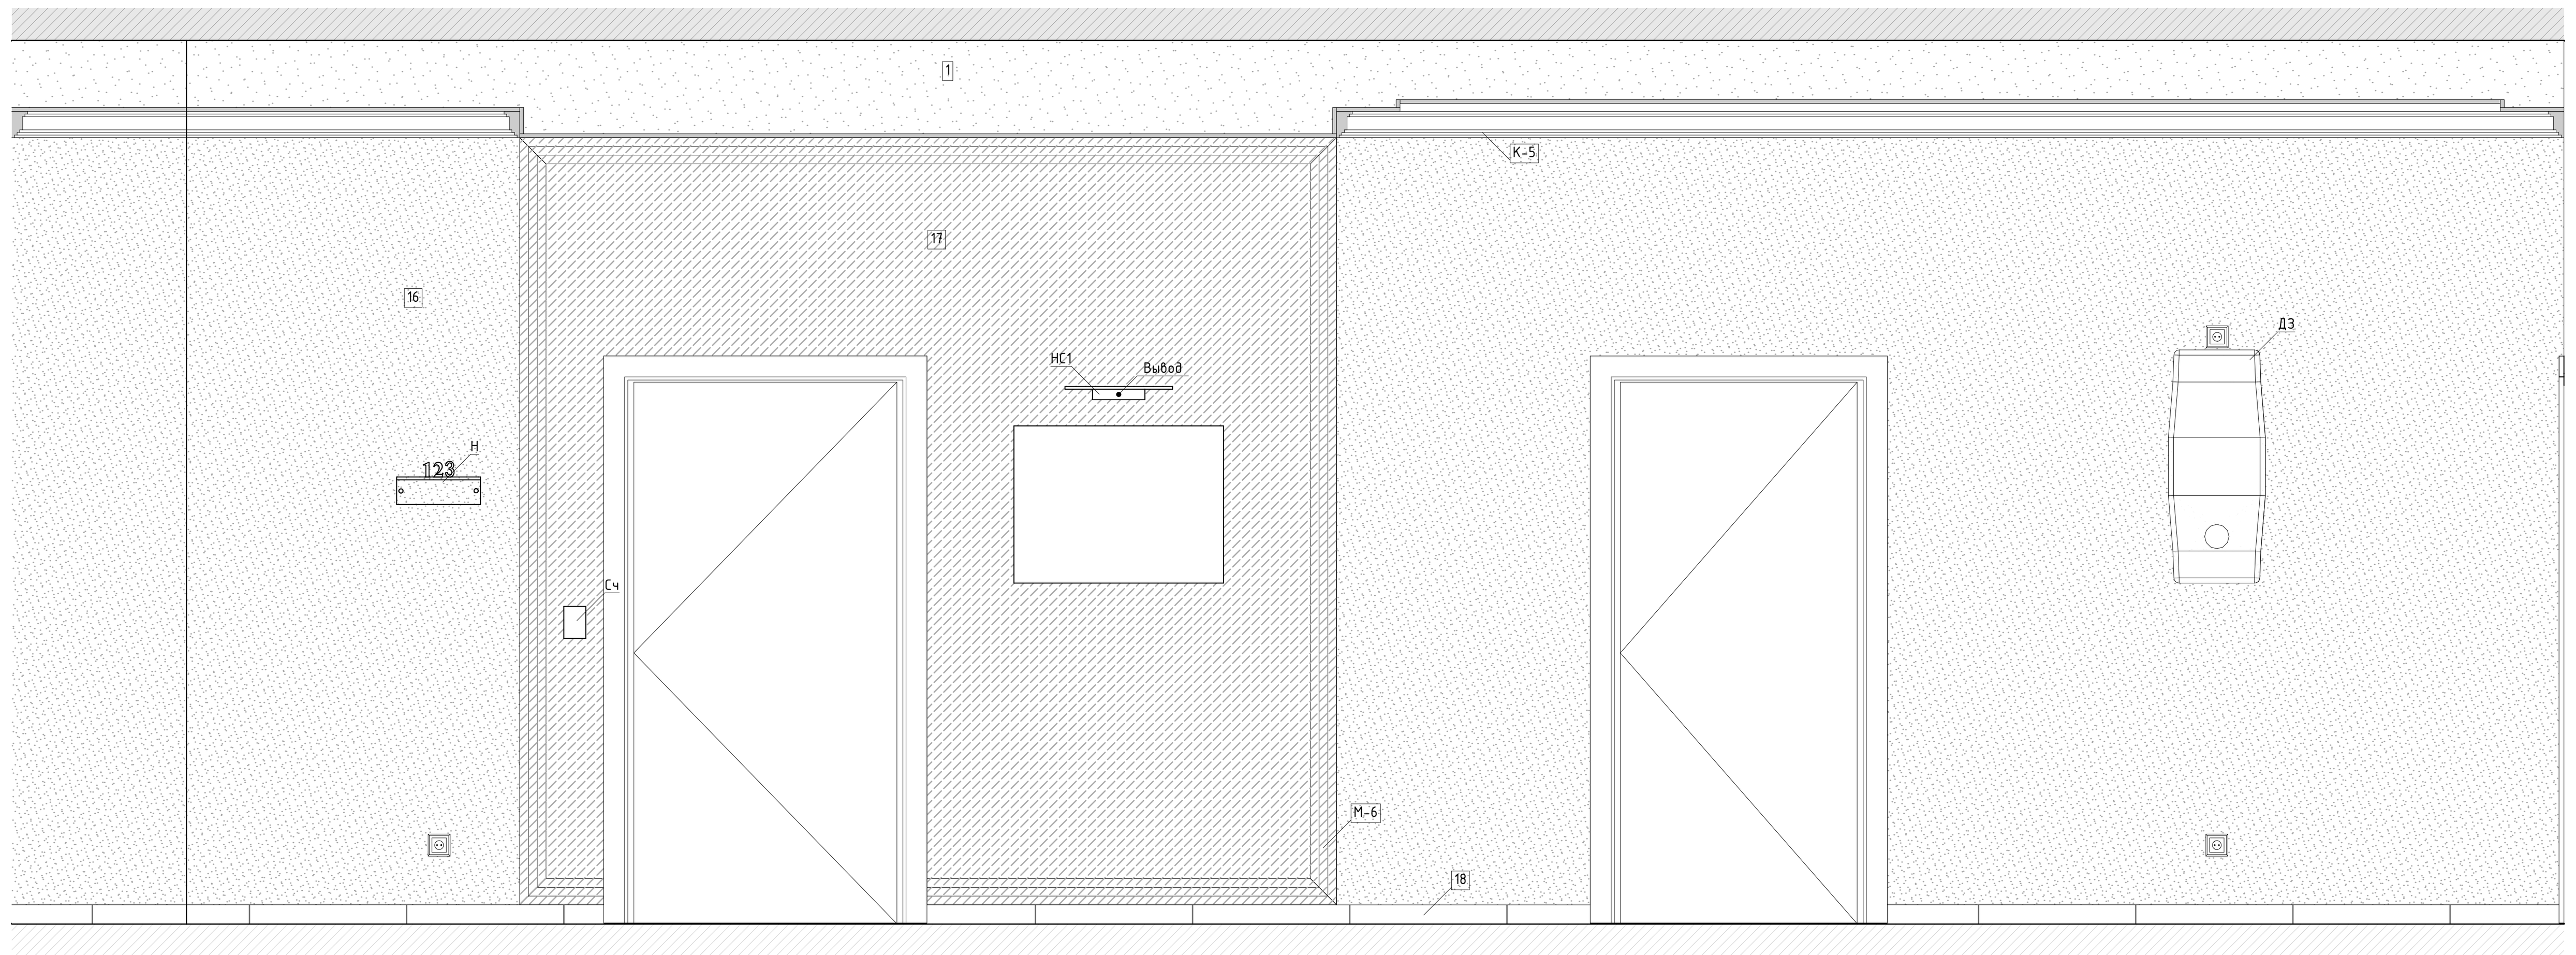


03
М.1:25

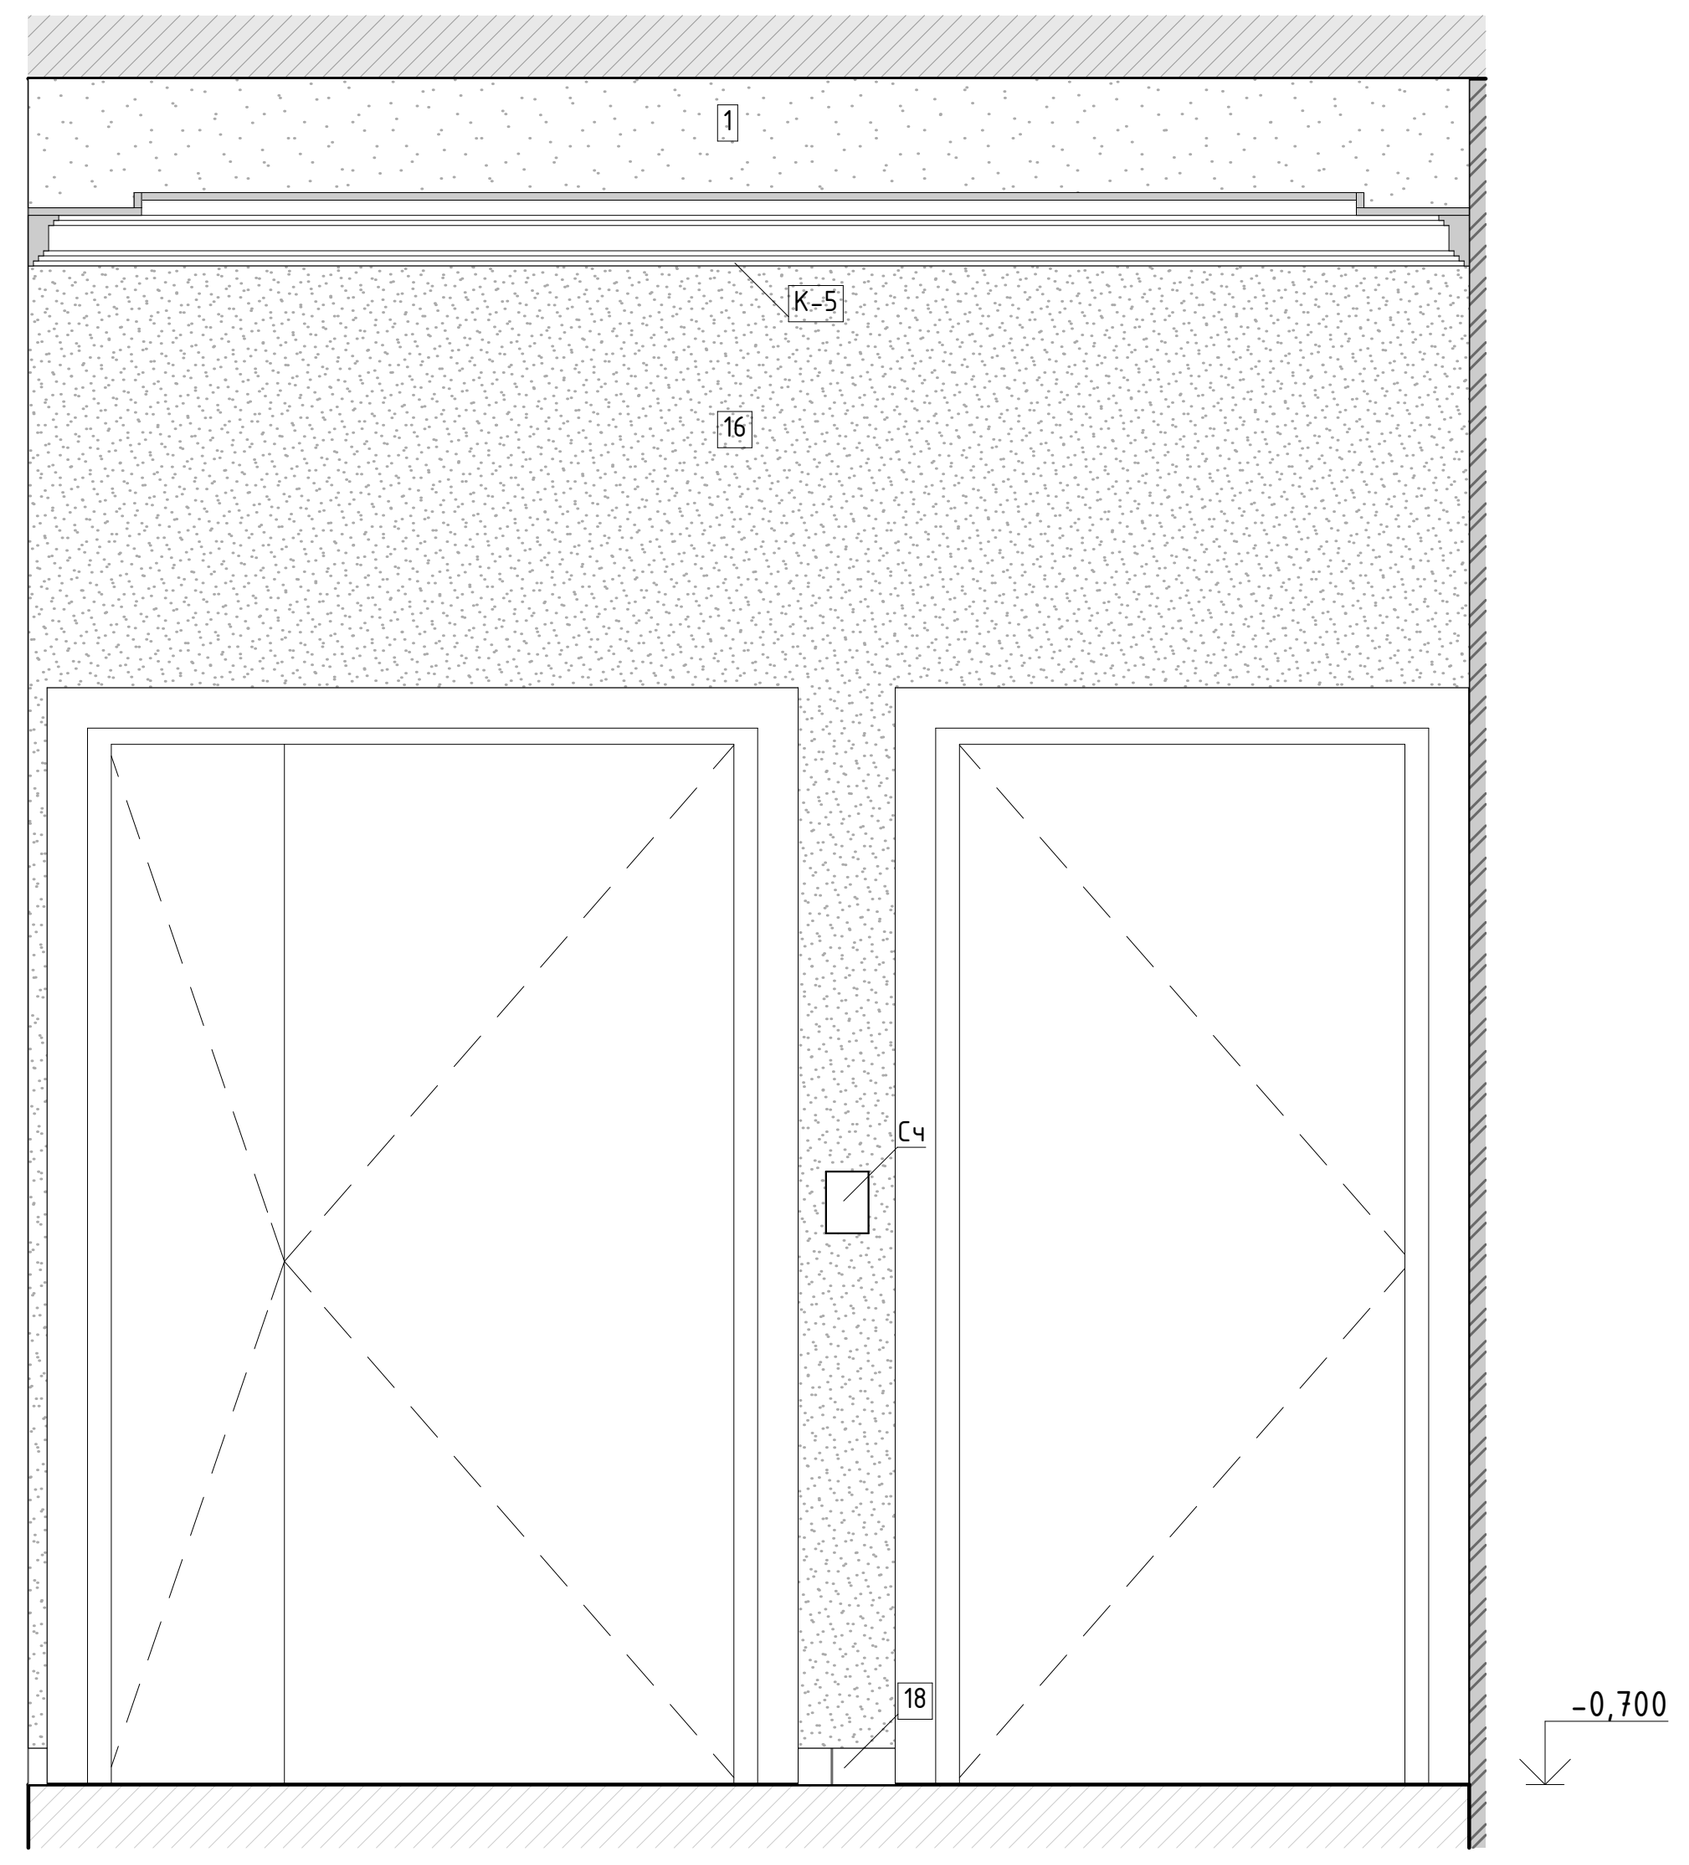


04
М.1:25

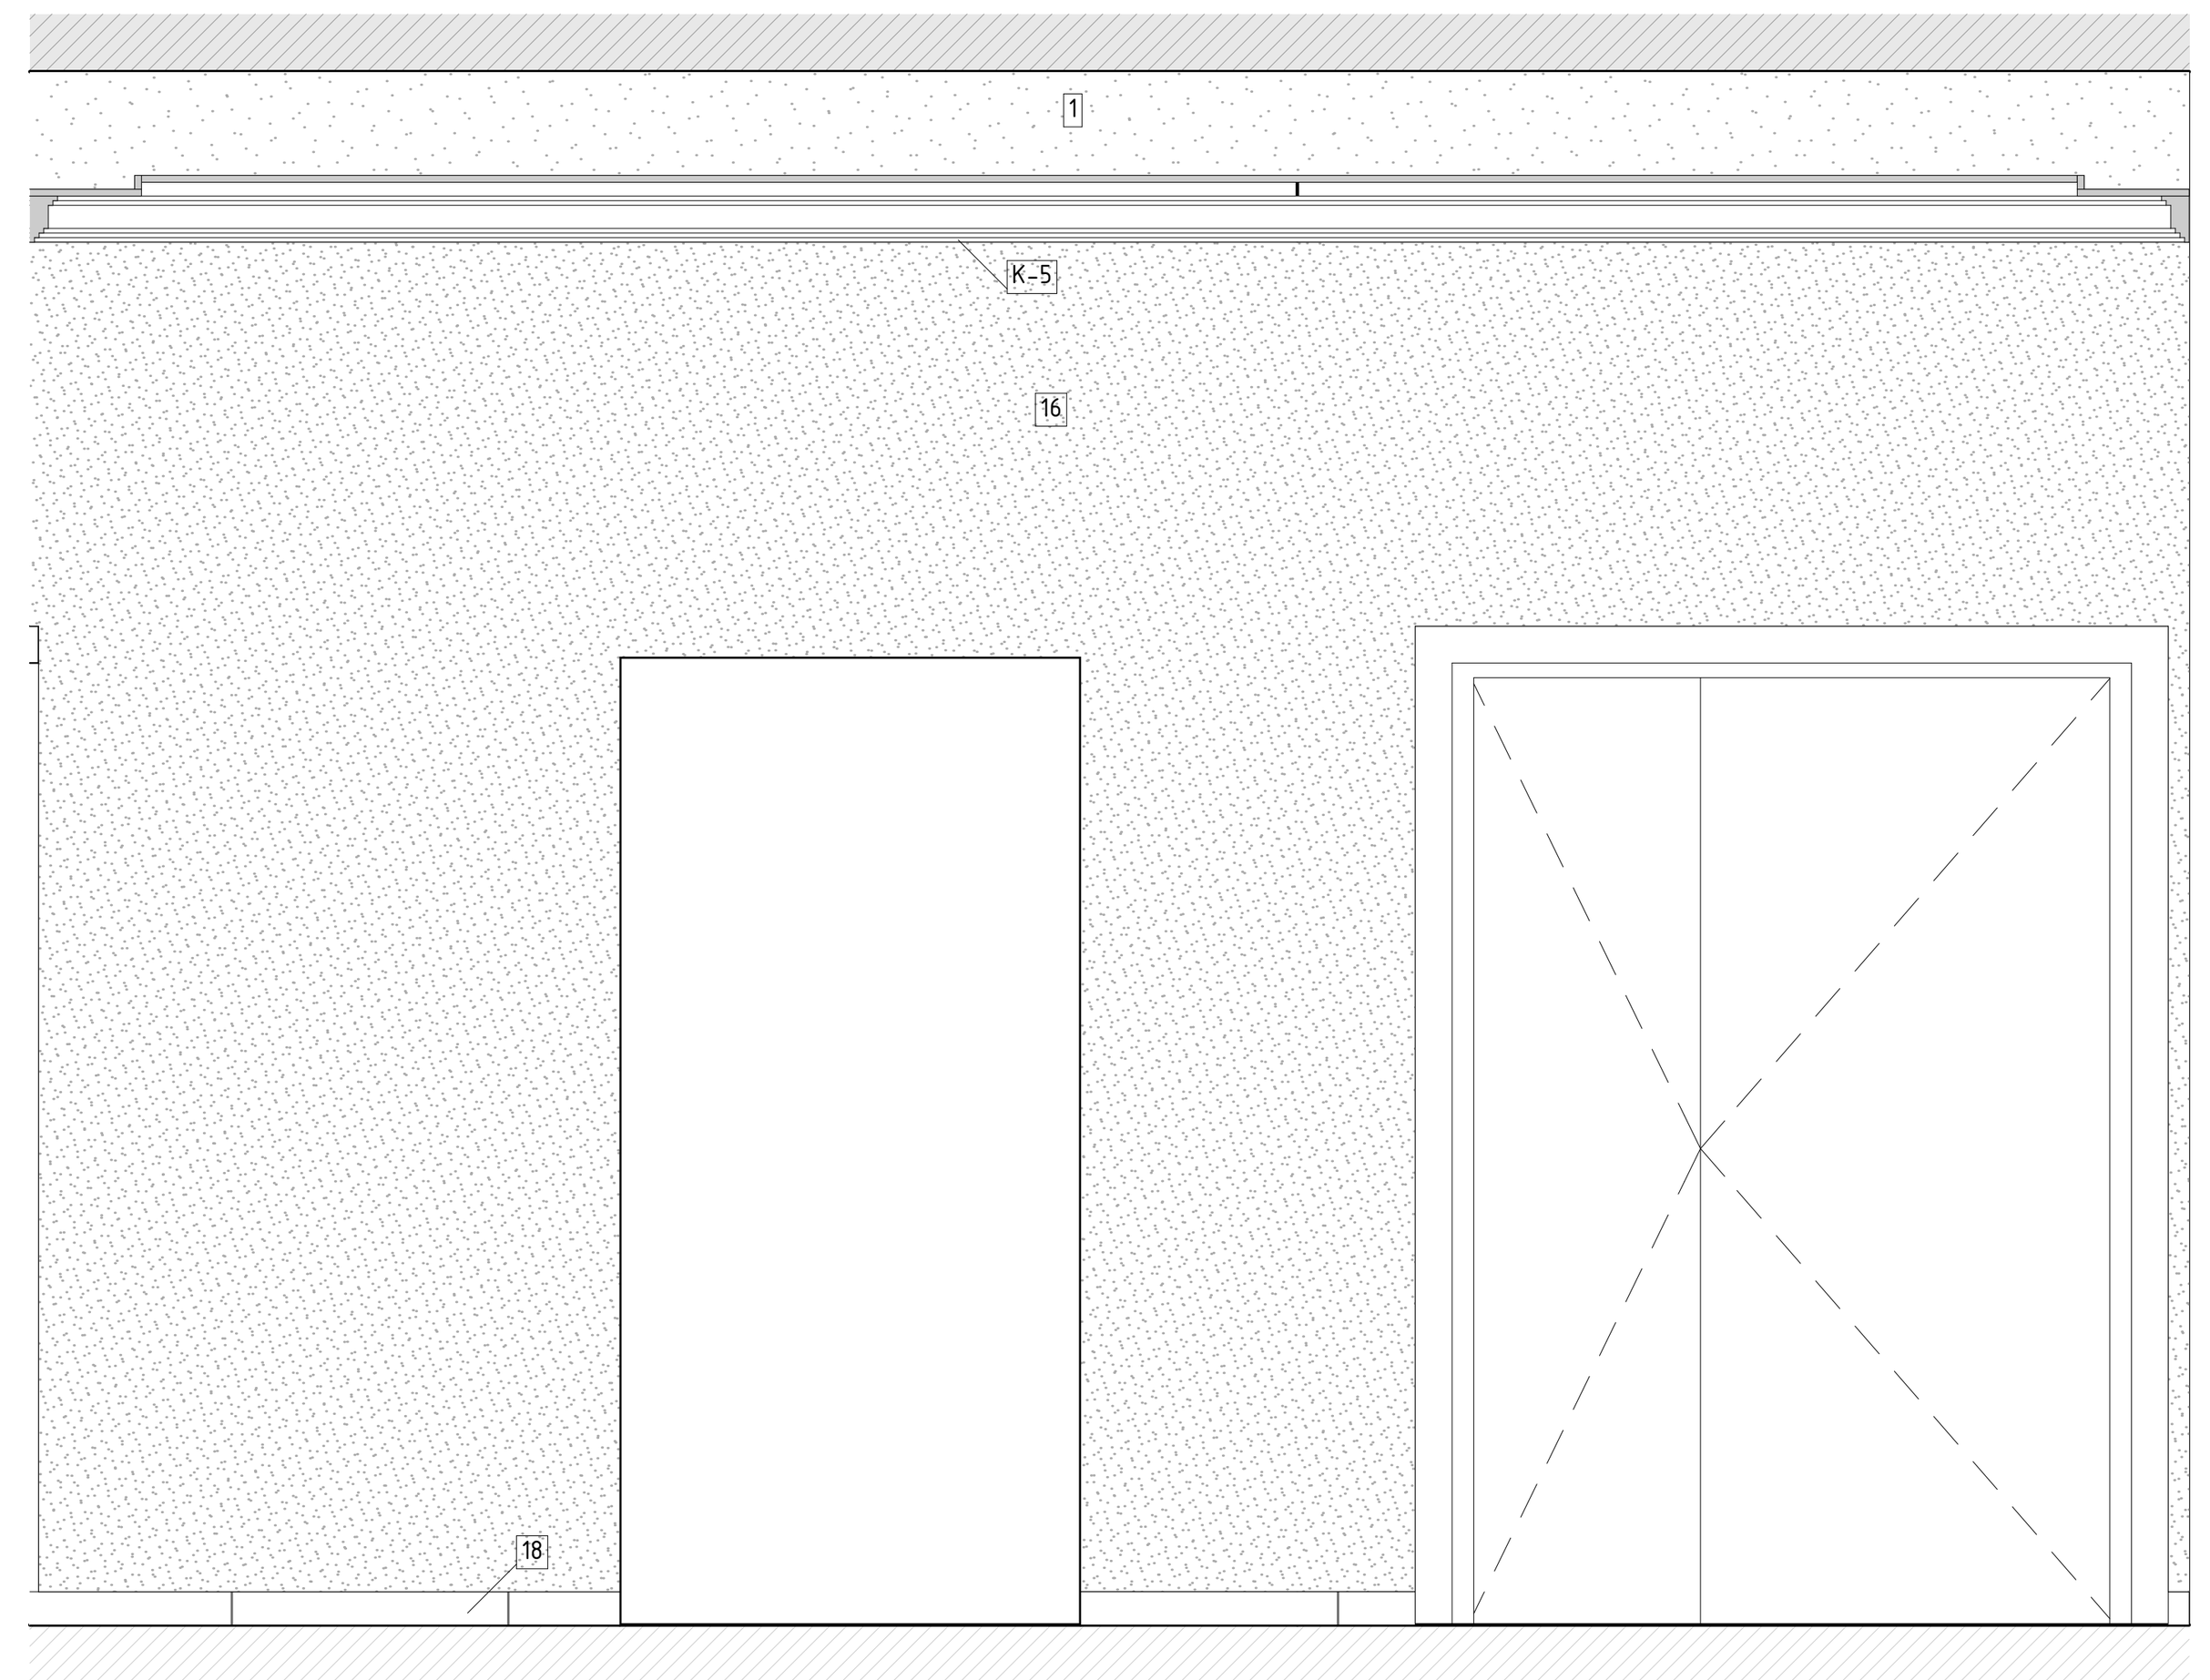


05
М.1:25

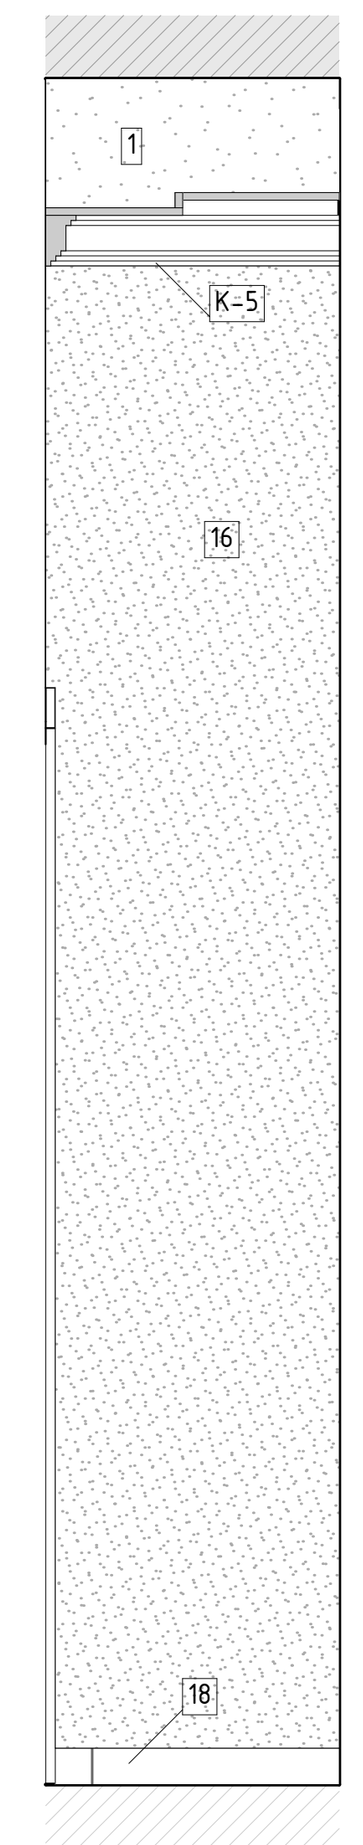


06
М.1:25

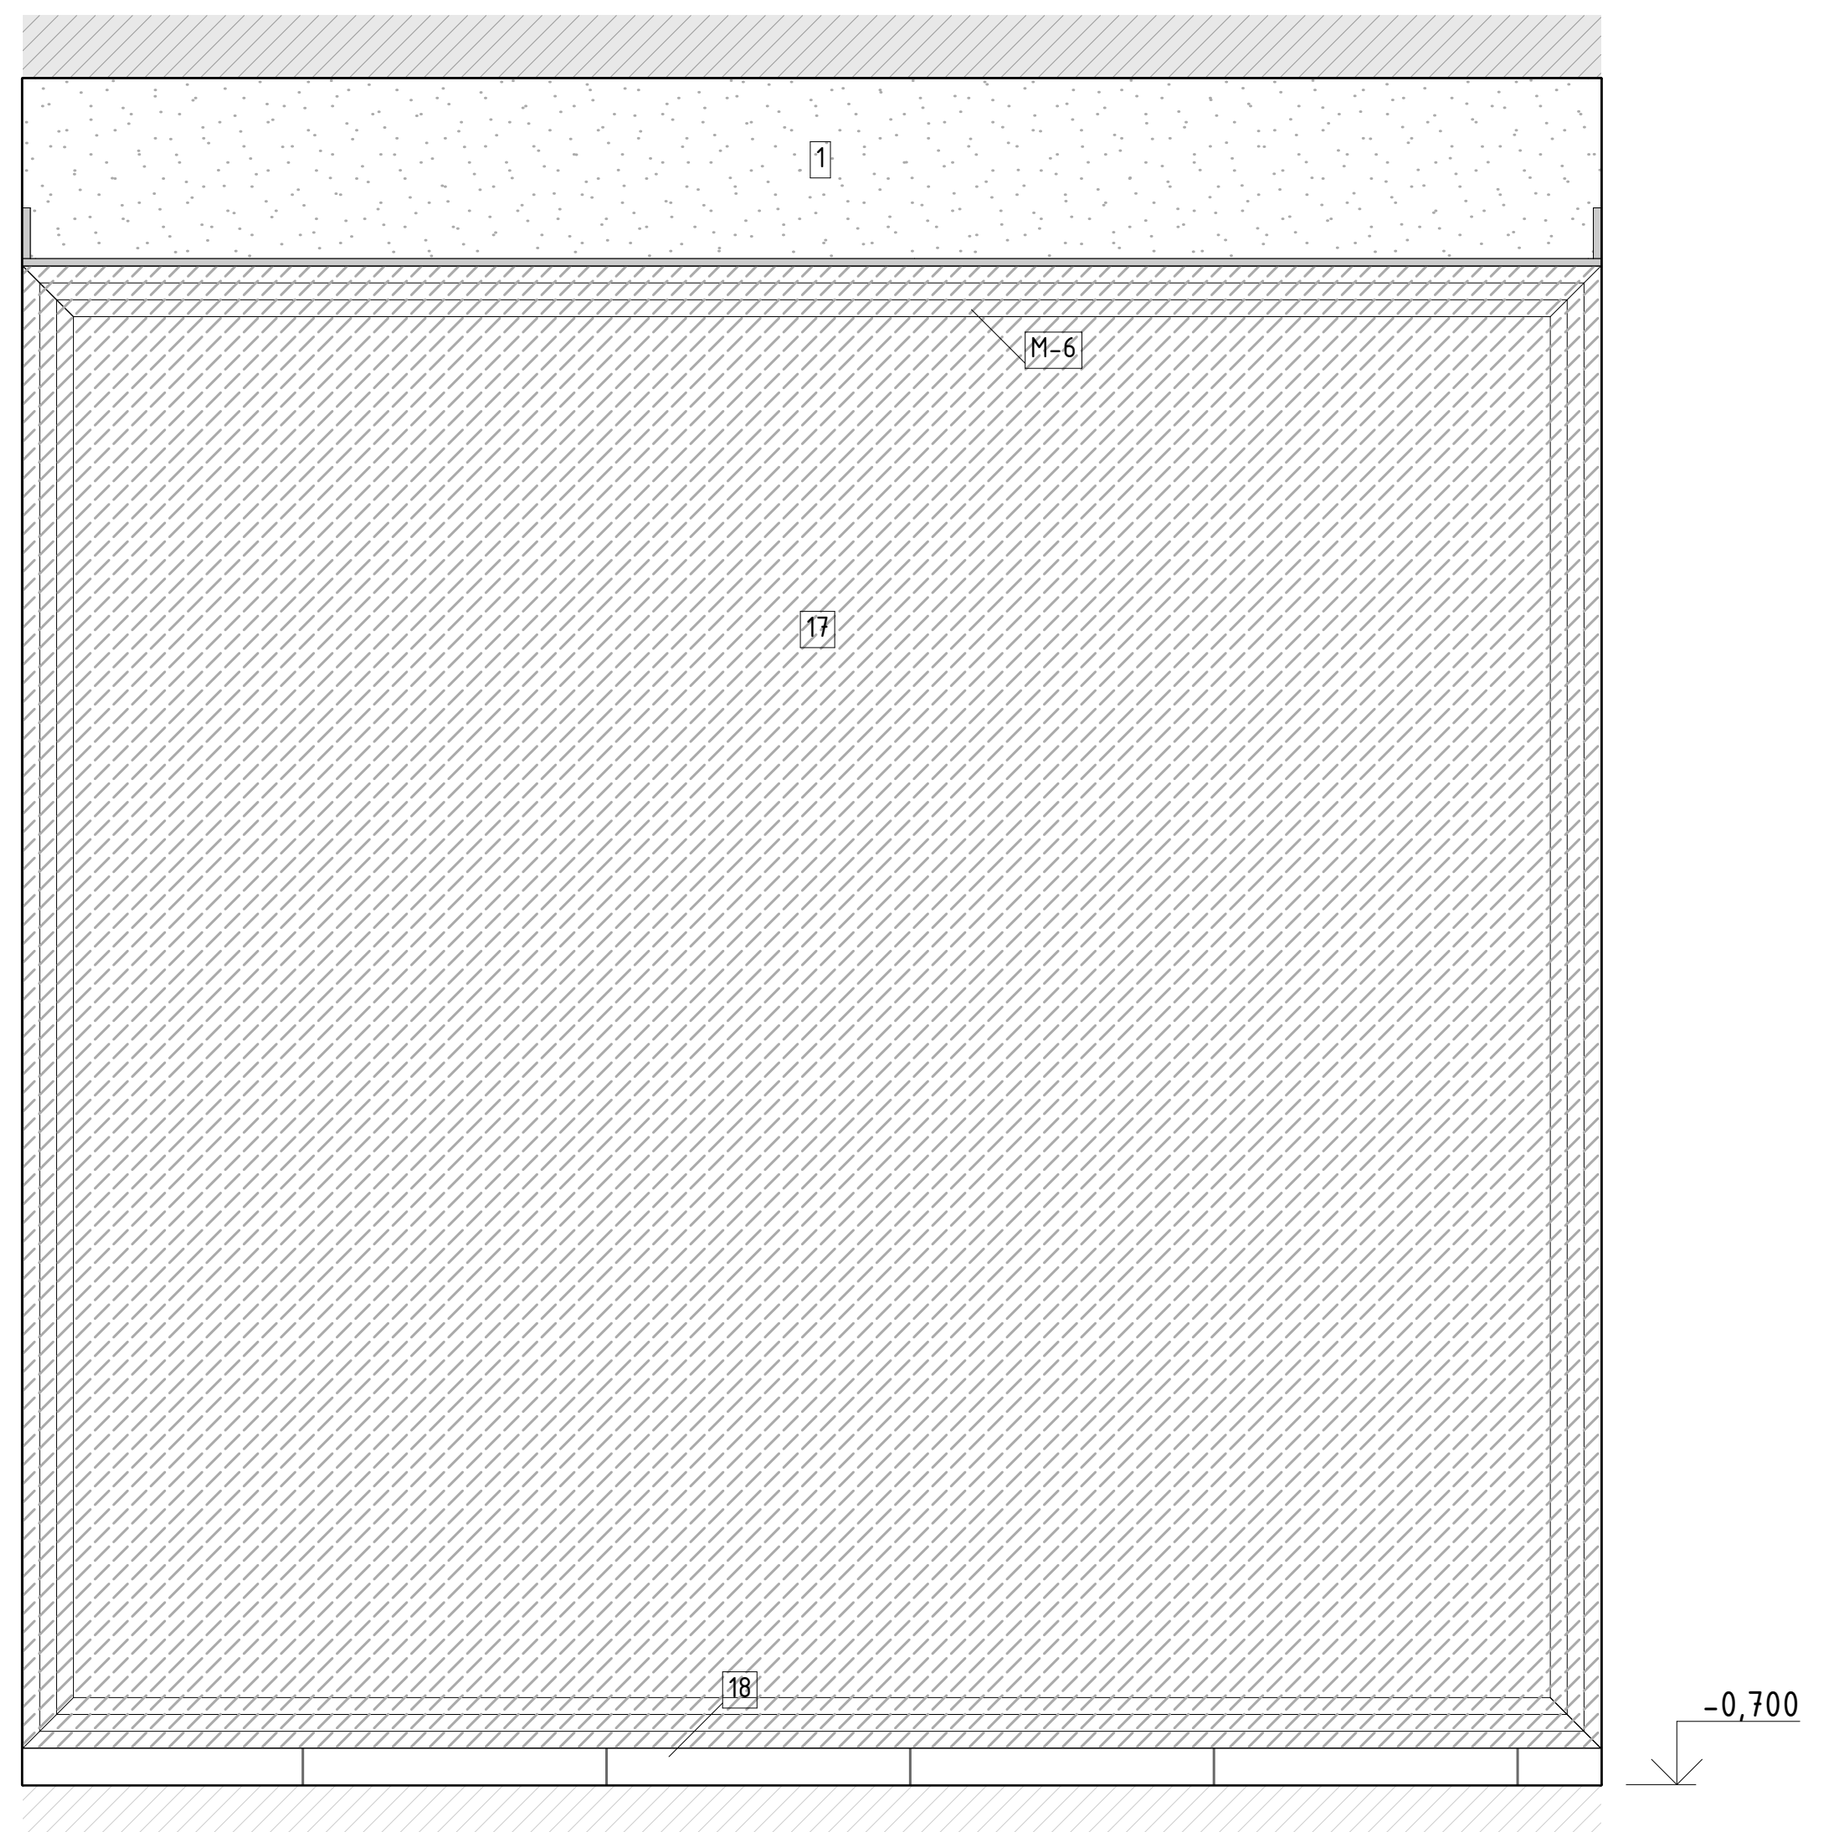


07
М.1:25

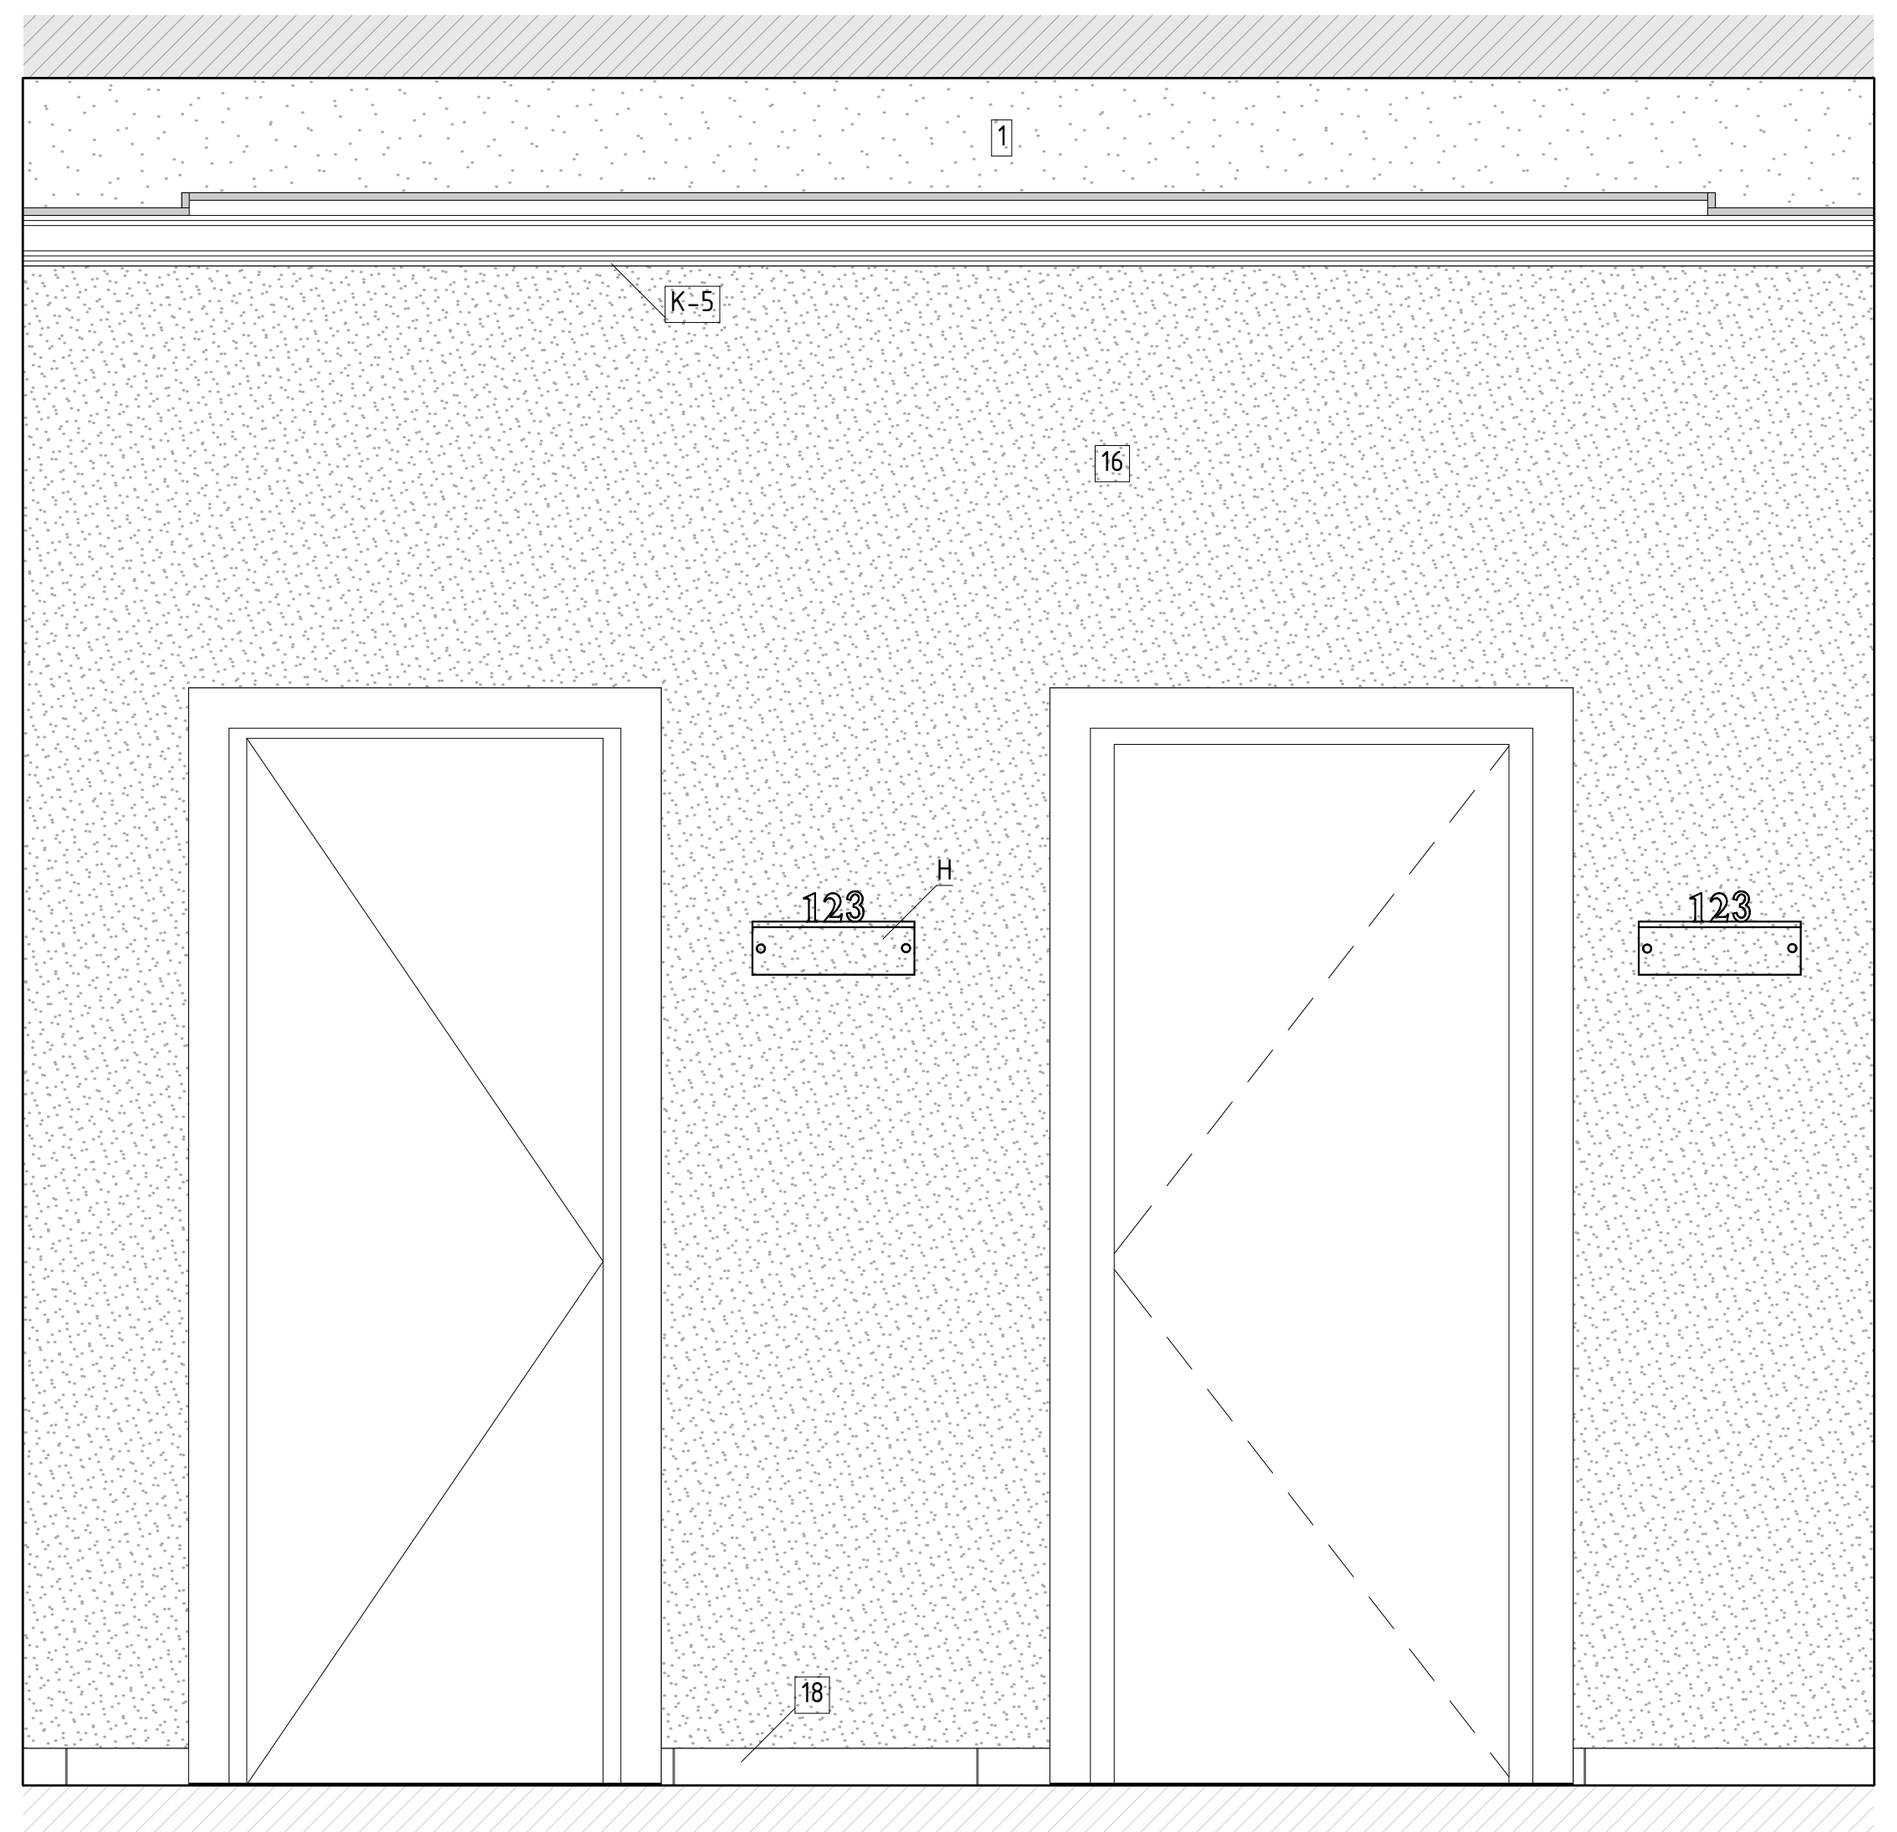


08
М.1:25

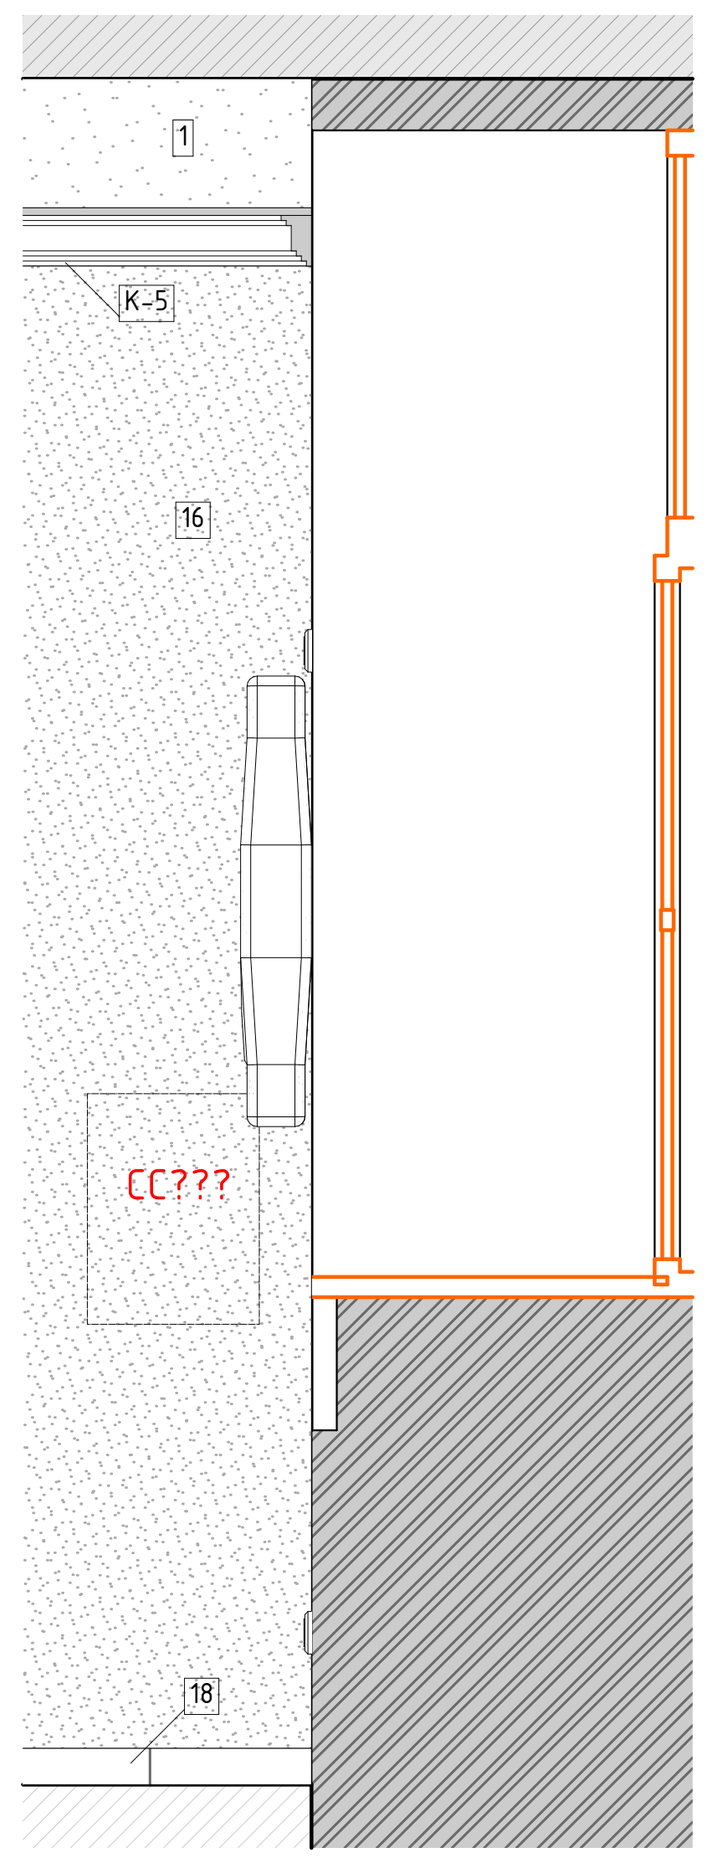


09
М.1:25

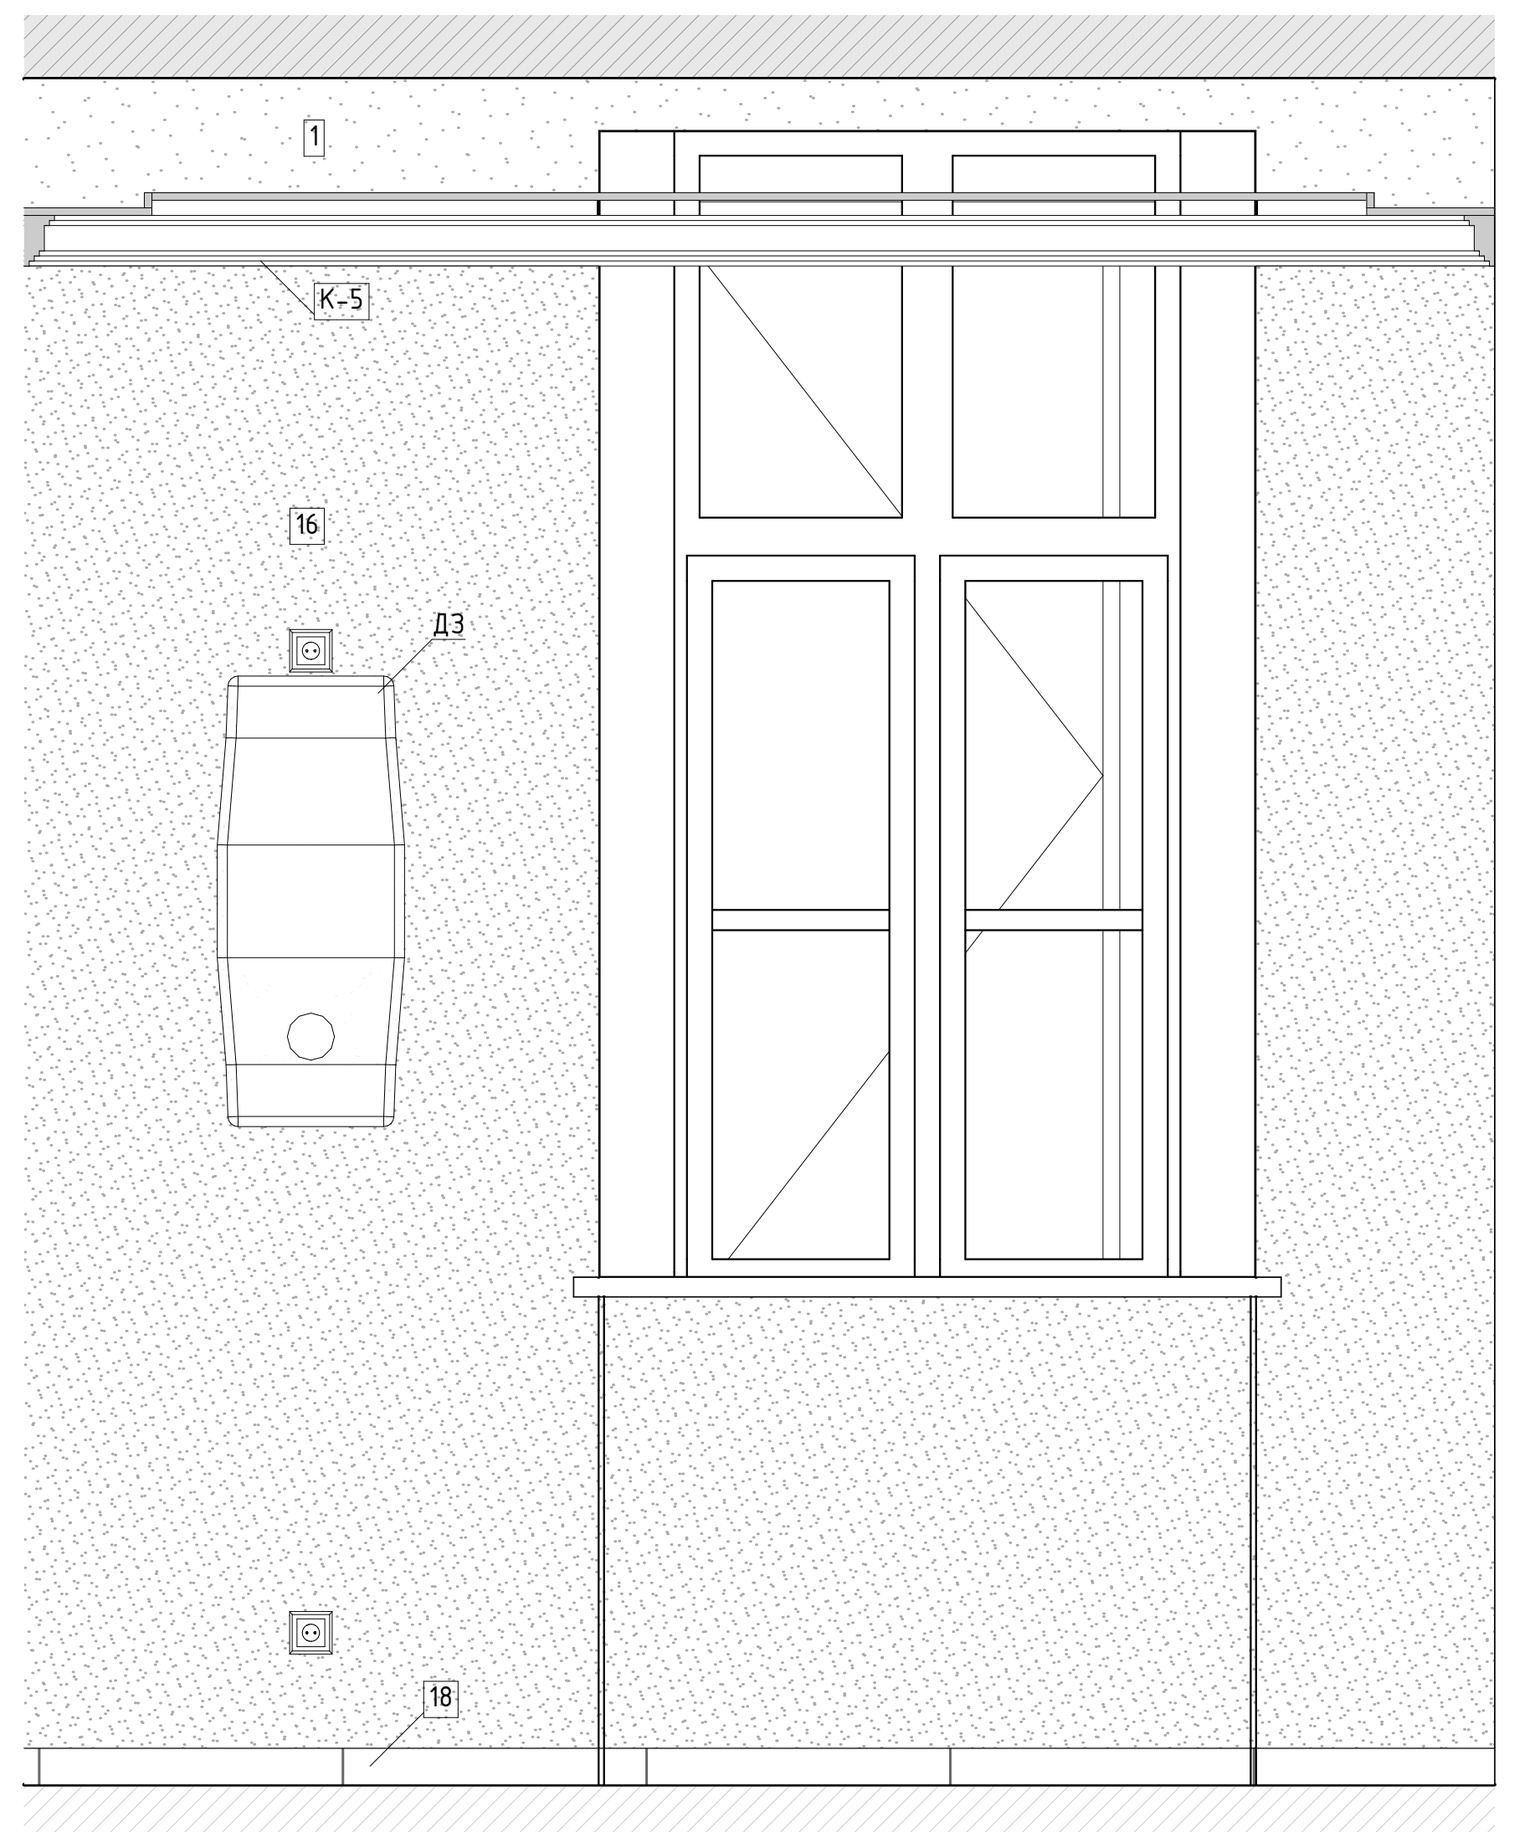


10
М.1:25

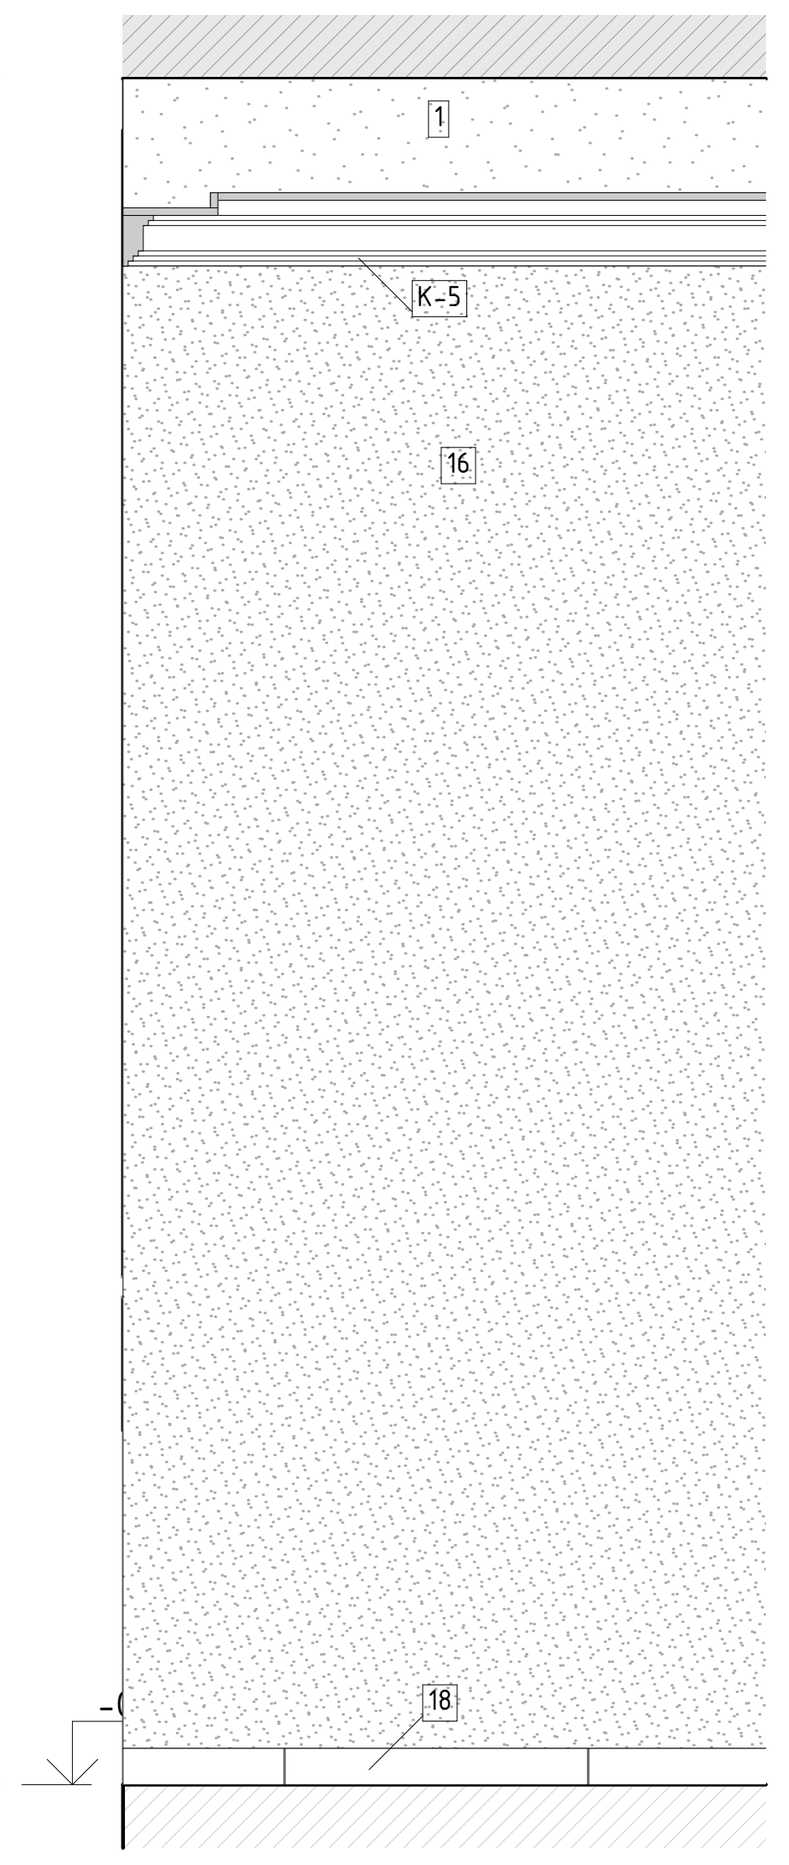


11
М.1:25

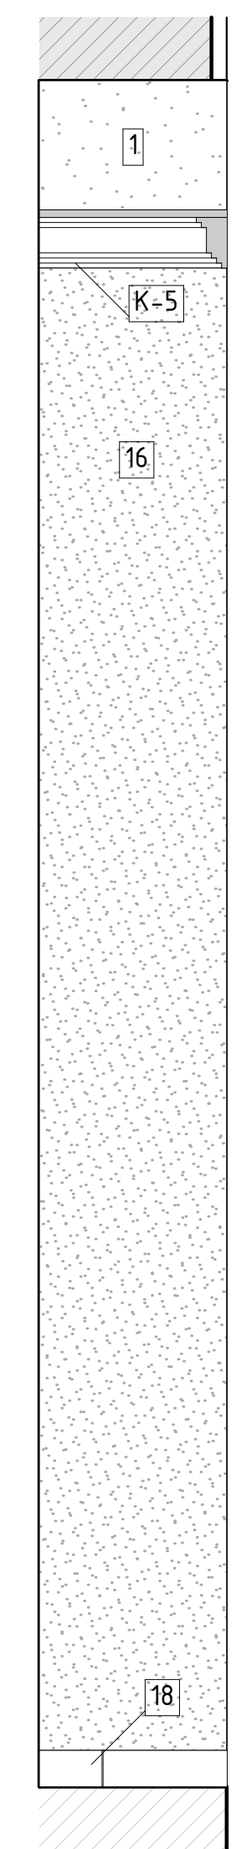


1.
М.1:50

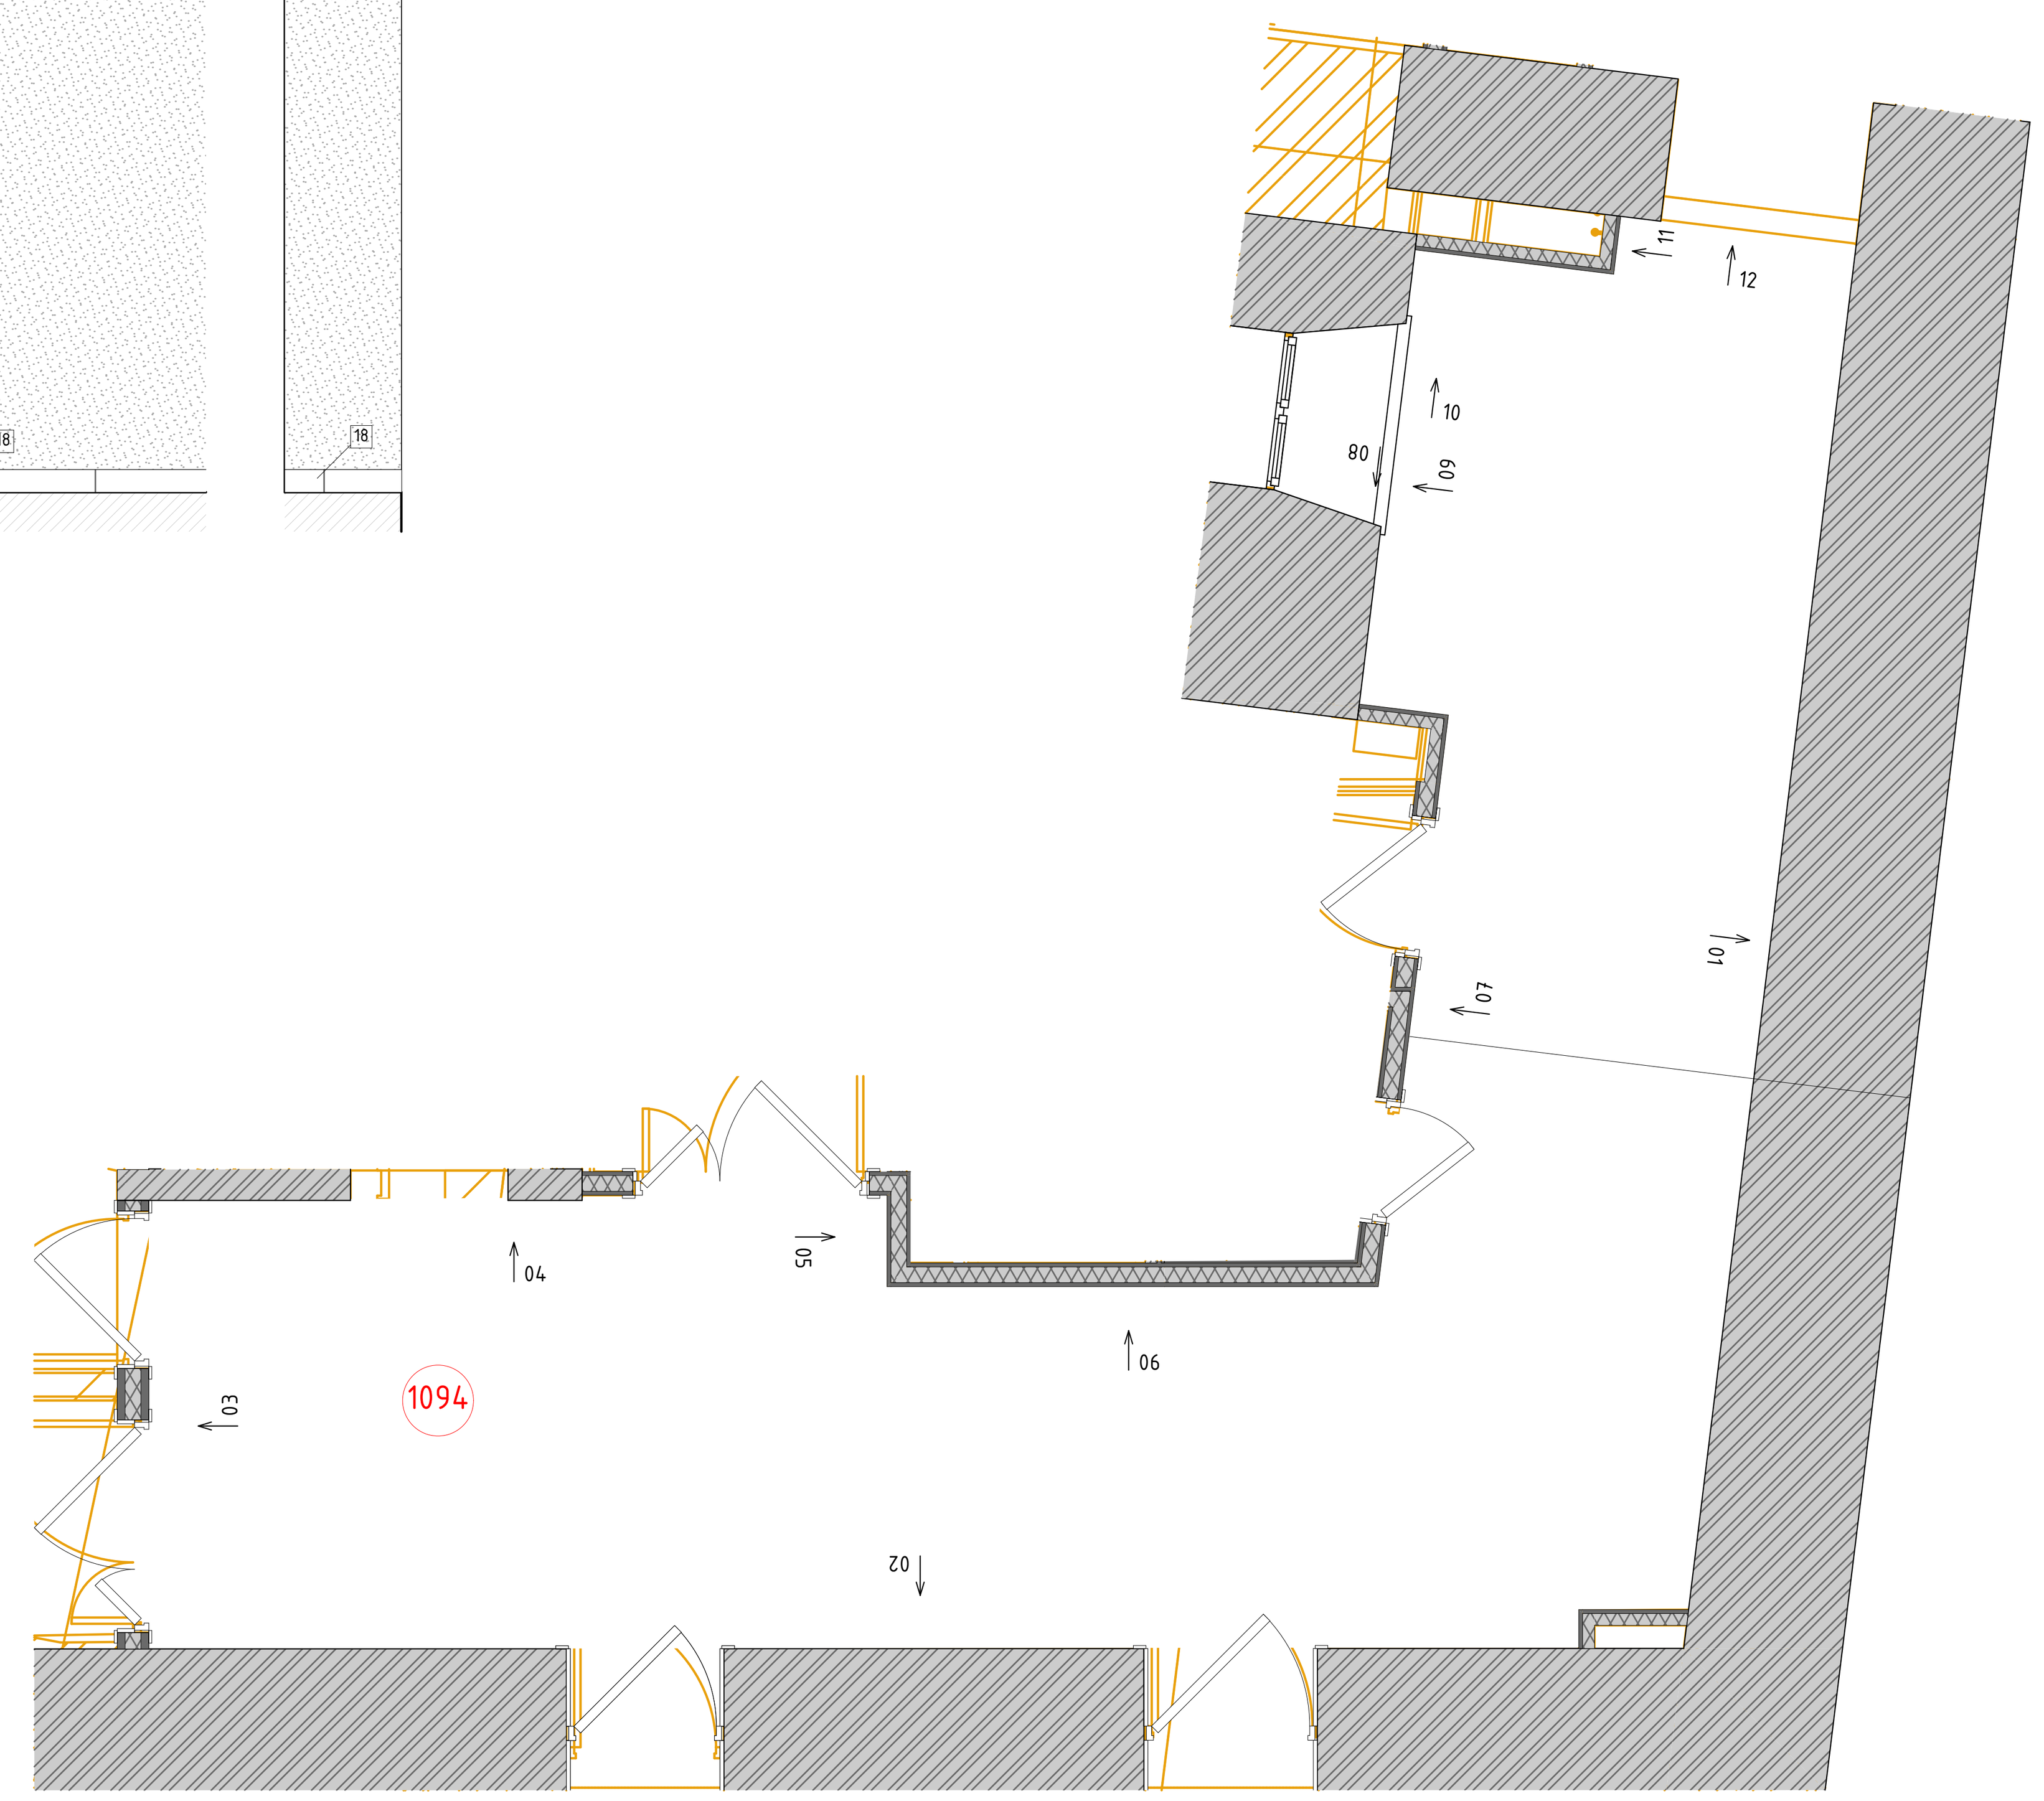

12
М.1:25

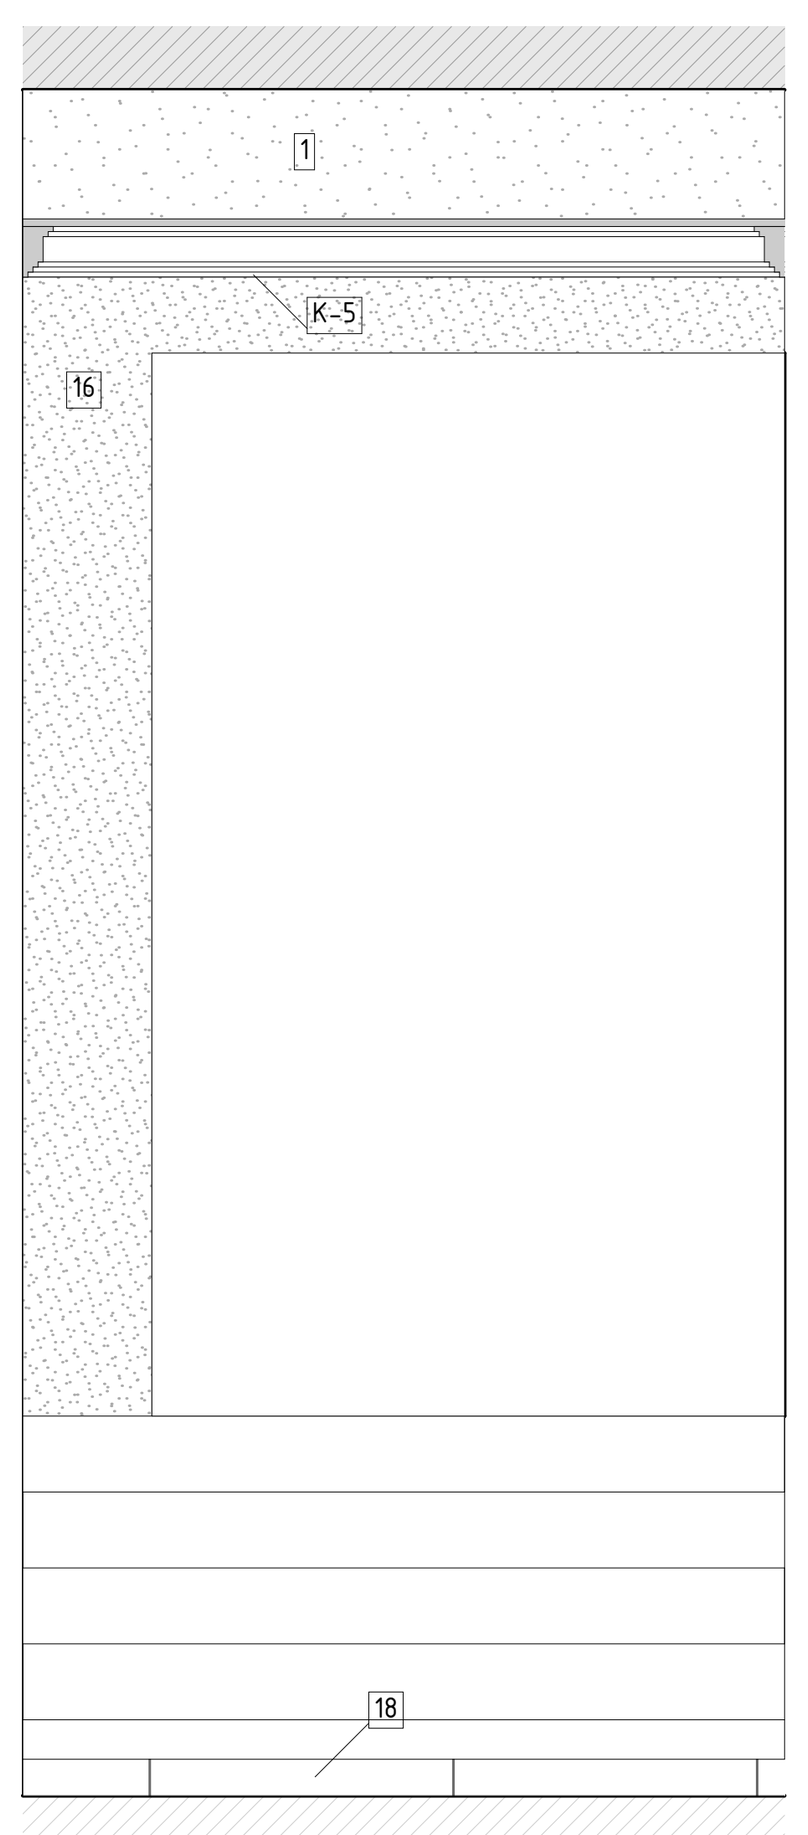


01
М.1:25

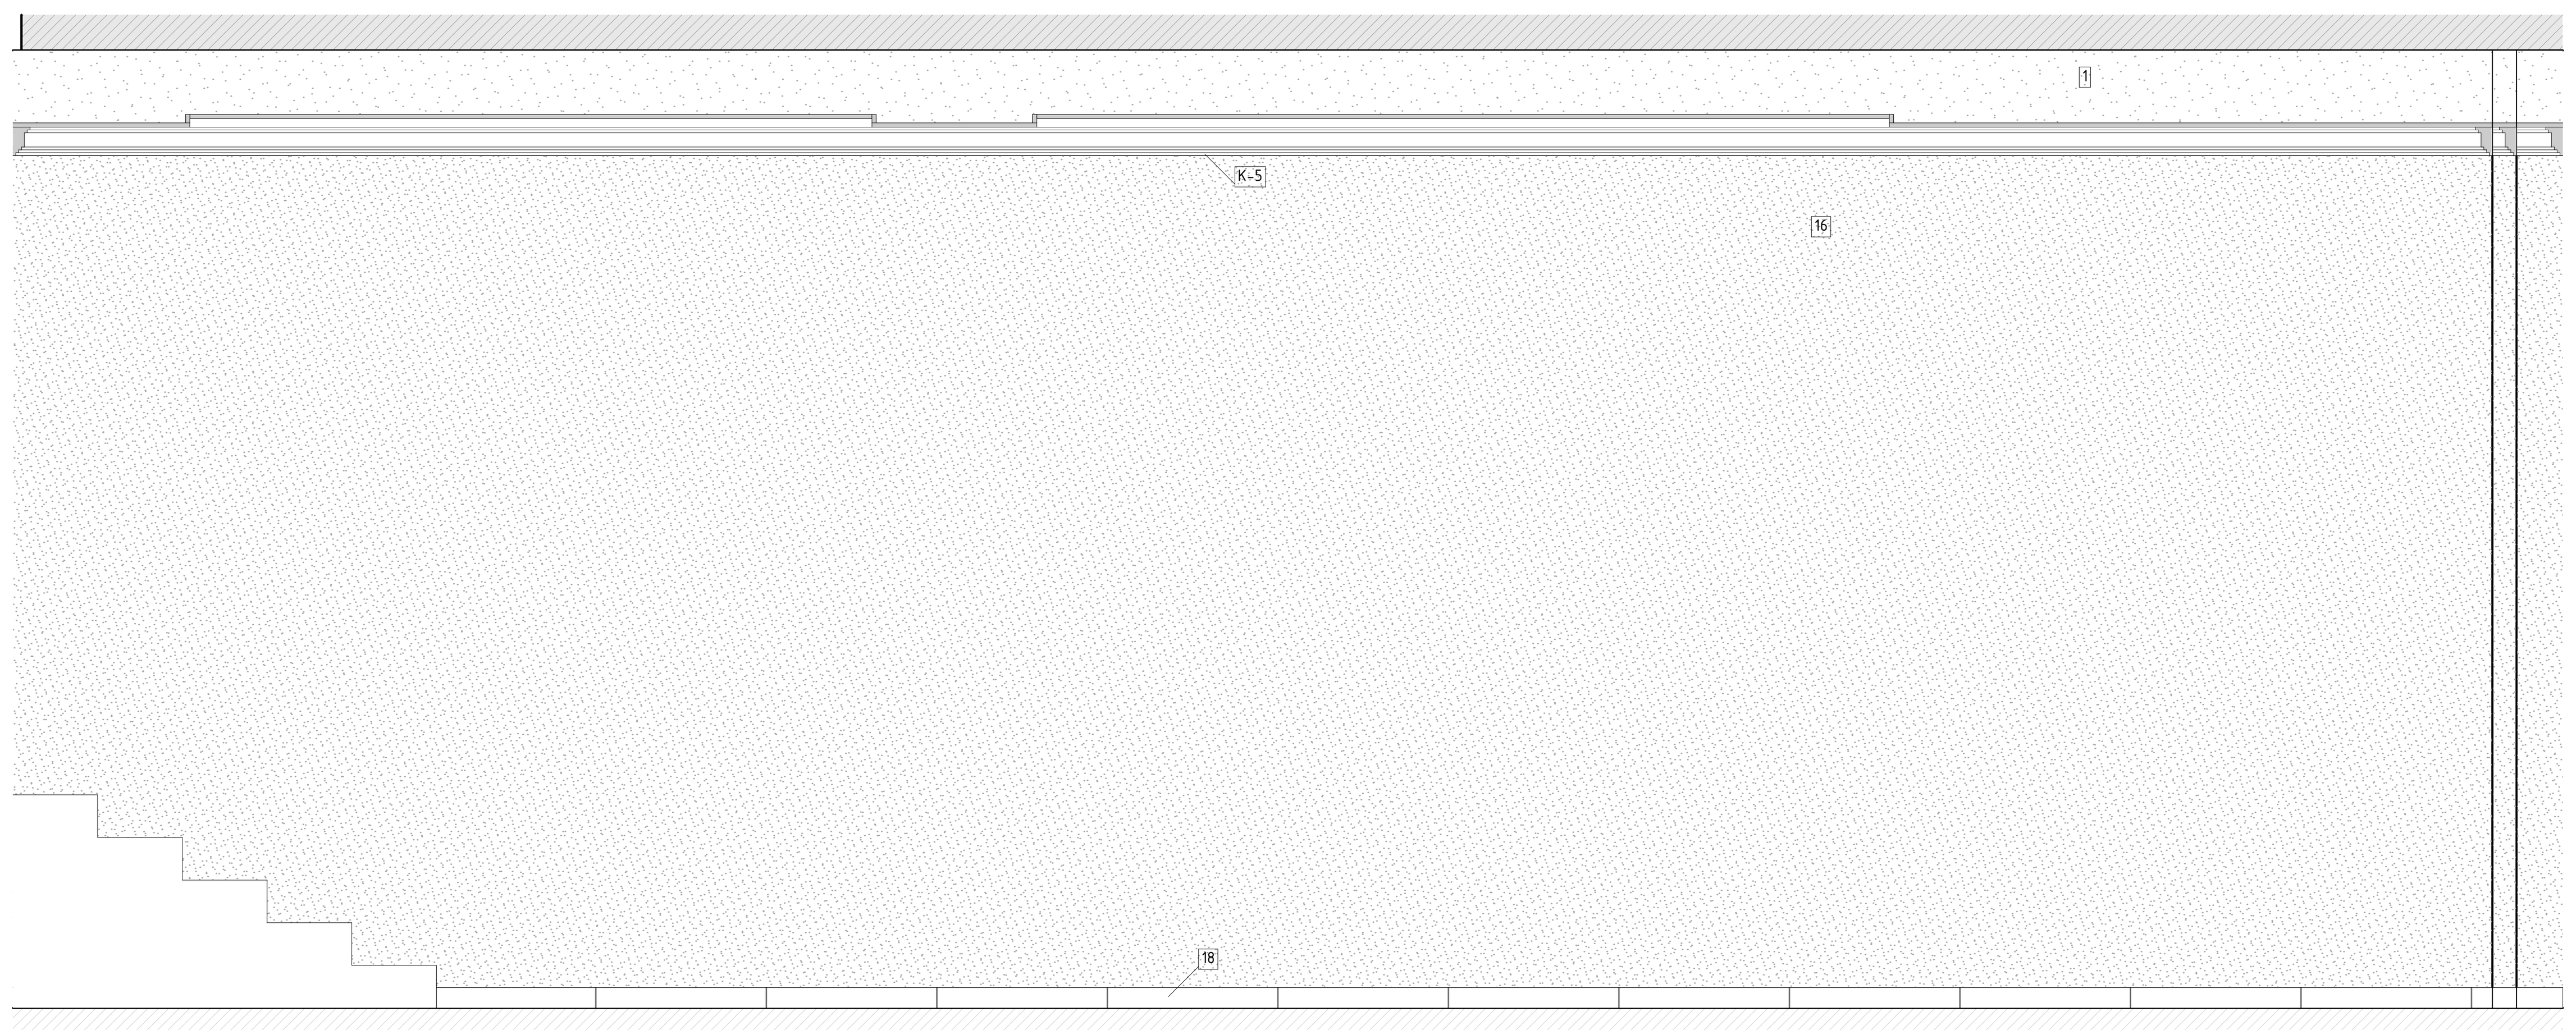


						106/01-60АИ			
Изм.	Кол.уч.	Лист	№Док.	Подп.	Дата	Федеральное государственное бюджетное учреждение «Больница с поликлиникой» Управления делами Президента Российской Федерации по адресу: г. Москва, Романов пер., д. 2/6, стр. 2. Реконструкция (в режиме реставрации с приспособлением к современному использованию) здания			
						Архитектурные интерьеры	Стадия	Лист	Листов
							Р	19	
						№1094 "Коридор" ч1	ООО "ЛЕОНАРДО ПРОЕКТ"		

Формат А1

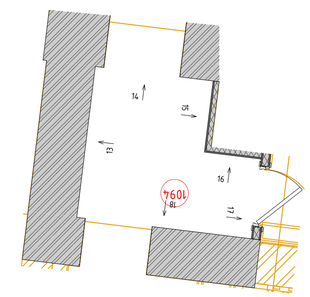

1.
М.1:50

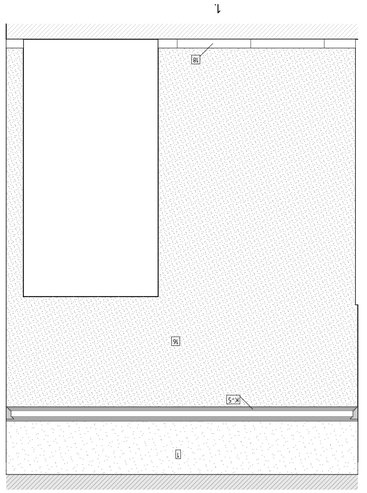

18
М.1:25

13
М.1:25

14
М.1:25

15
М.1:25


16
М.1:25

17
М.1:25


Изм.	Кол.уч.	Лист	№док.	Подп.	Дата	106/01-60АН			
						Федеральное государственное бюджетное учреждение «больница с поликлиникой» Управления делами Президента Российской Федерации по адресу: г. Москва, Романов пер., д. 2/6, стр. 2 Технологические (в режиме ремонтировщик с приспособлением к сопряженному использованию) здания	Стадия	Лист	Листов
							Р	20	
						Архитектурные решения	ООО "ЛЕОНАРДО ПРОЕКТ"		
						№1094 "Коридор" ч2			

Формат А1


03
М.1:25

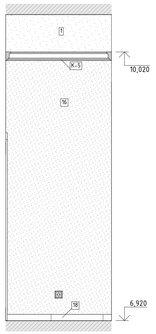

02
М.1:25

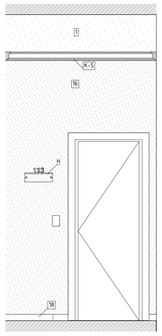


01
М.1:25

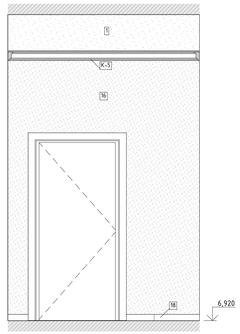

06
М.1:25




05
М.1:25

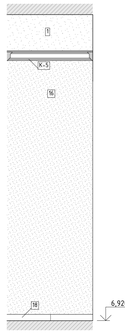


04
М.1:25




07
М.1:25

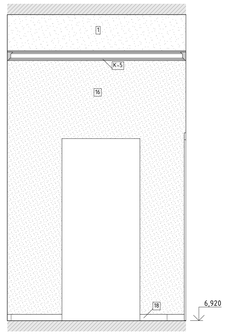


08
М.1:25

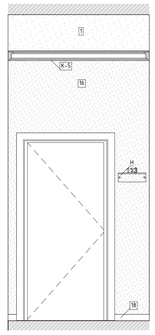


09
М.1:25

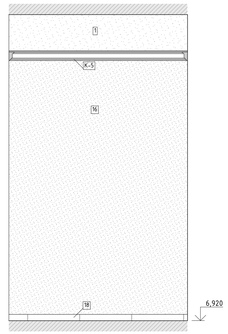


10
М.1:25

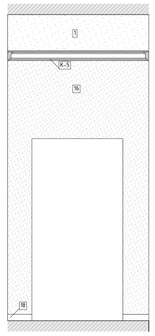

12
М.1:25

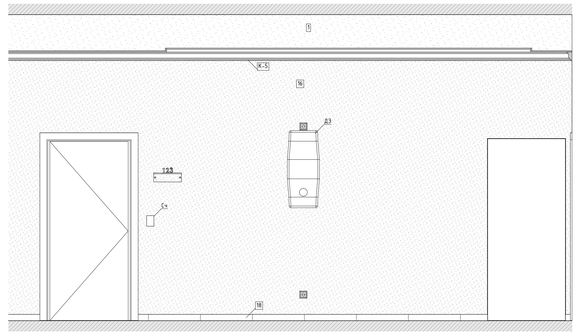


11
М.1:25

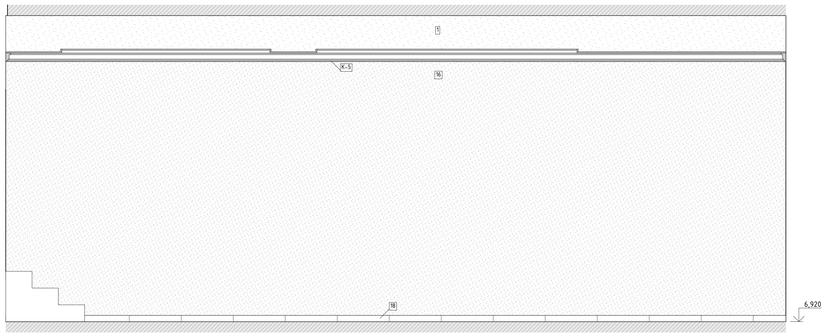


19
М.1:25




18
М.1:25

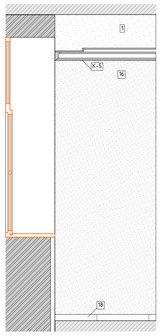


17
М.1:25

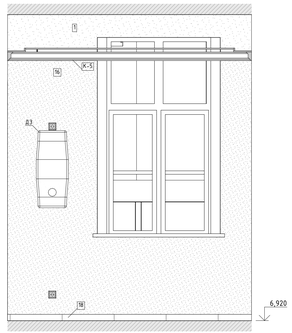


16
М.1:25

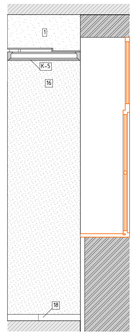


15
М.1:25

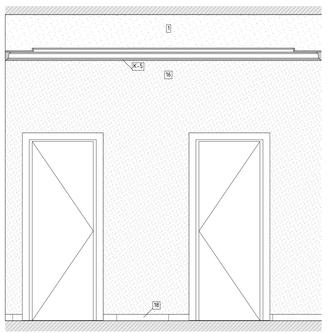

14
М.1:25

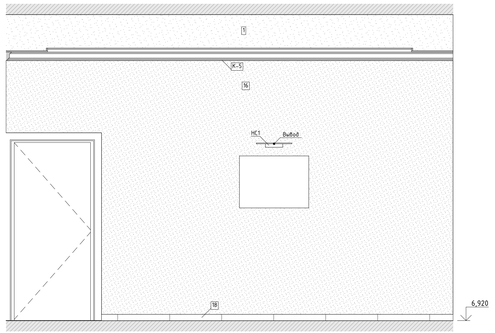

13
М.1:25

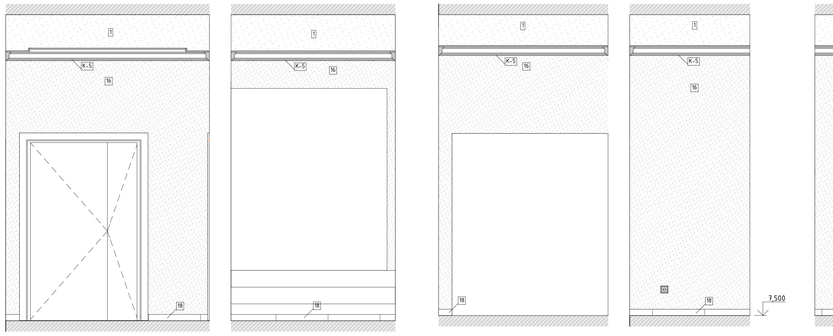

20
М.1:25


26
М.1:25

21
М.1:25


22
М.1:25




23
М.1:25

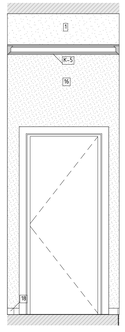


24
М.1:25

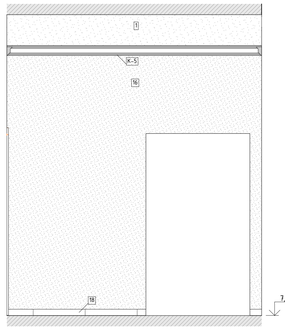


25
М.1:25

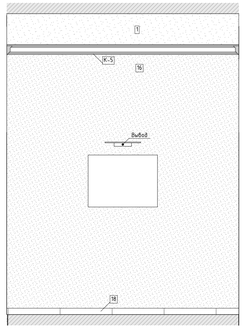


3.
М.1:50

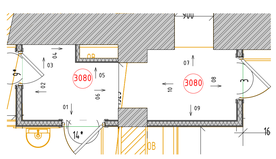

3.
М.1:50

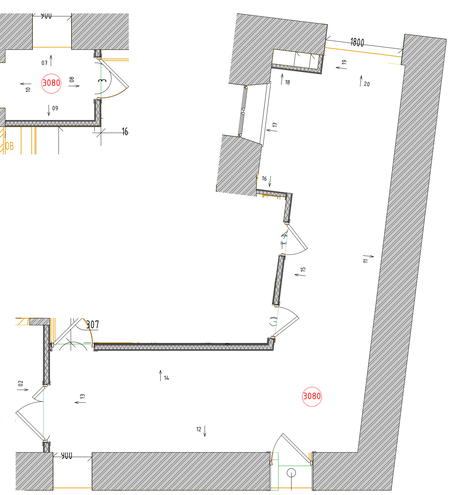


3.
М.1:50

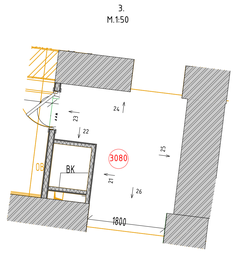


							#ПрN° - АР10		
							#Полный Адрес Участка		
Изм.	Колуч.	Лист	№Док.	Подп.	Дата				
							#Наименование Проекта	Стадия	Лист	Листов
								#Стадия Проекта	21	
							№3080 "Коридор" ч1	#Название Организации		

38
М.1:25

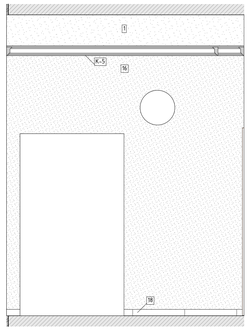


37
М.1:25

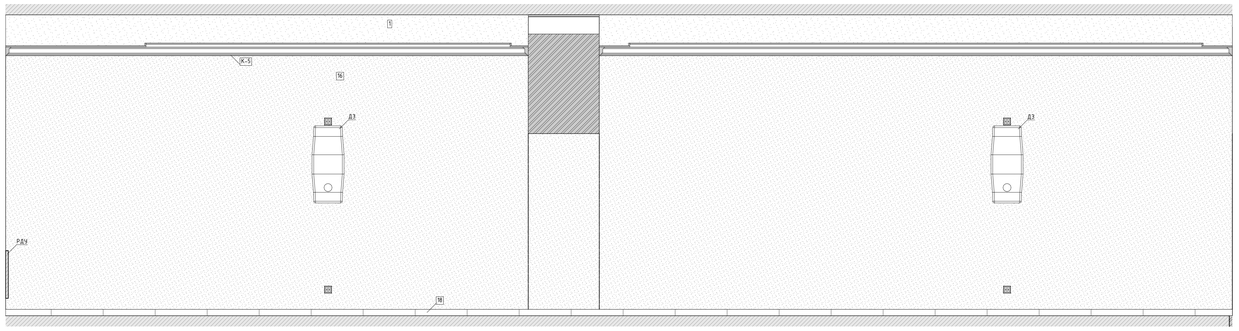


36
М.1:25




35
М.1:25

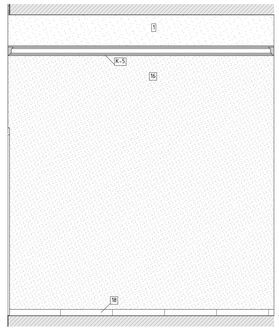


34
М.1:25

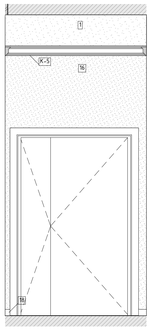


33
М.1:25

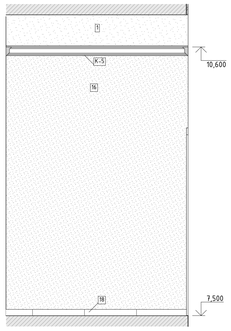


32
М.1:25

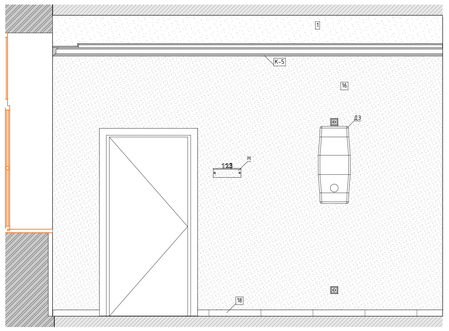


31
М.1:25

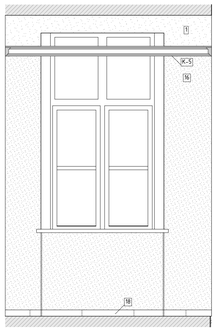

30
М.1:25

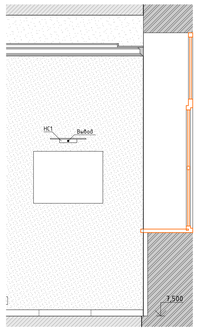


29
М.1:25

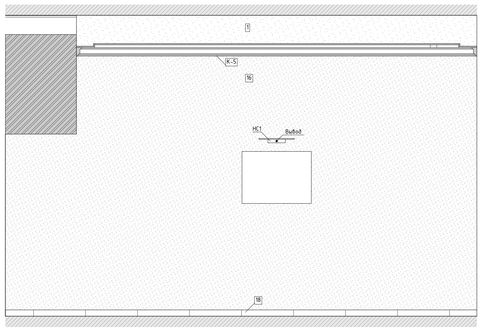


28
М.1:25




27
М.1:25

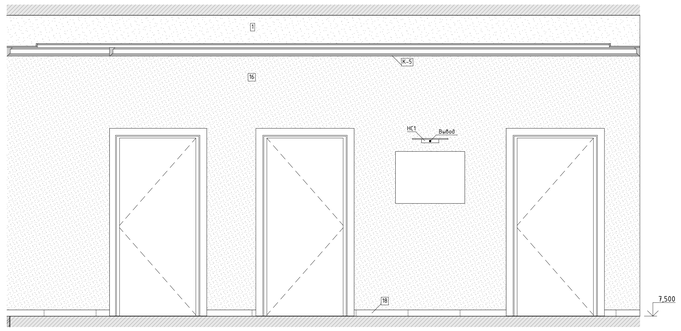


3.
М.1:50

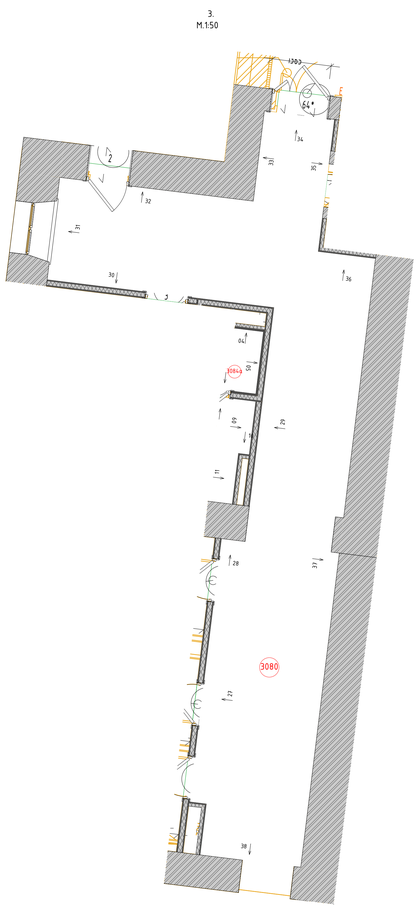


| | | |

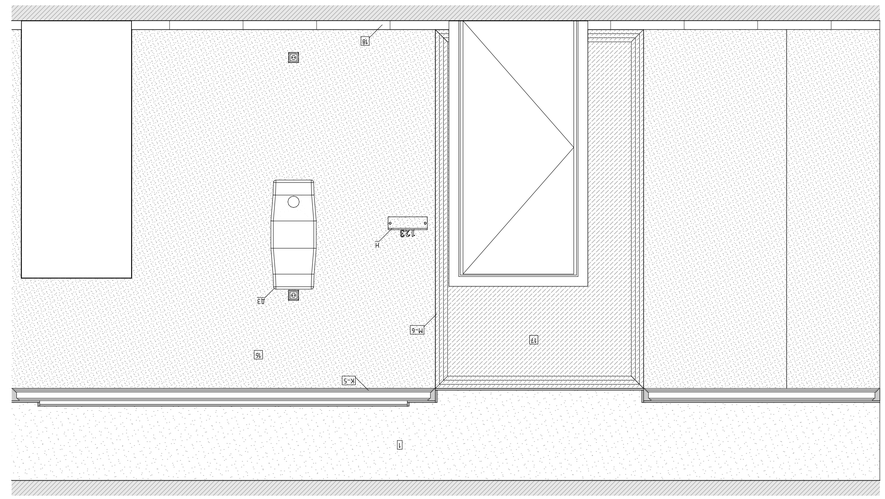


10
М1:25

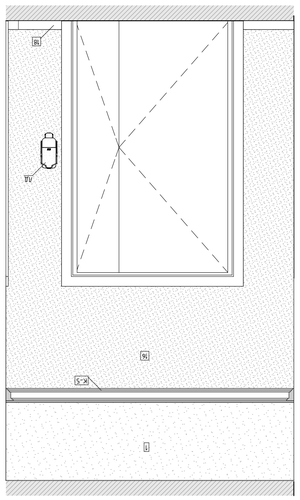


11
М1:25

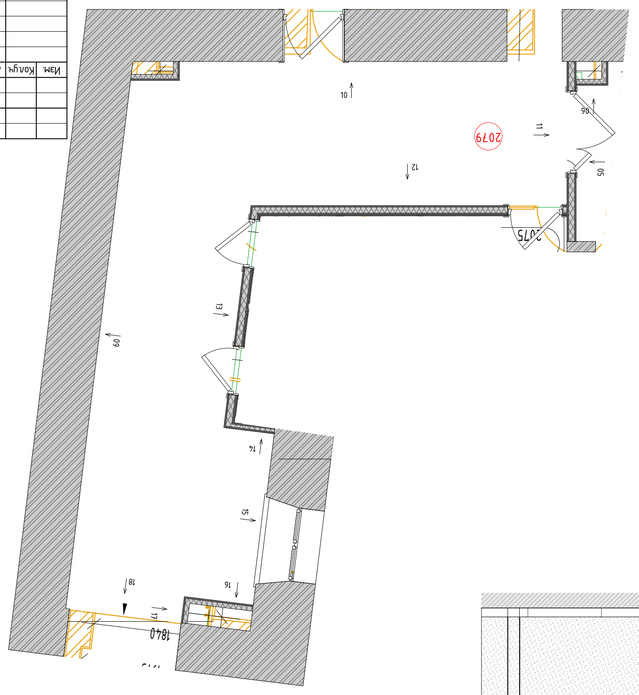


2
М1:50

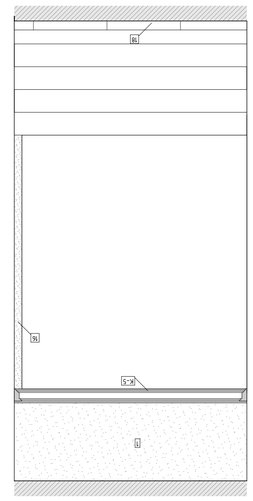


18
М1:25

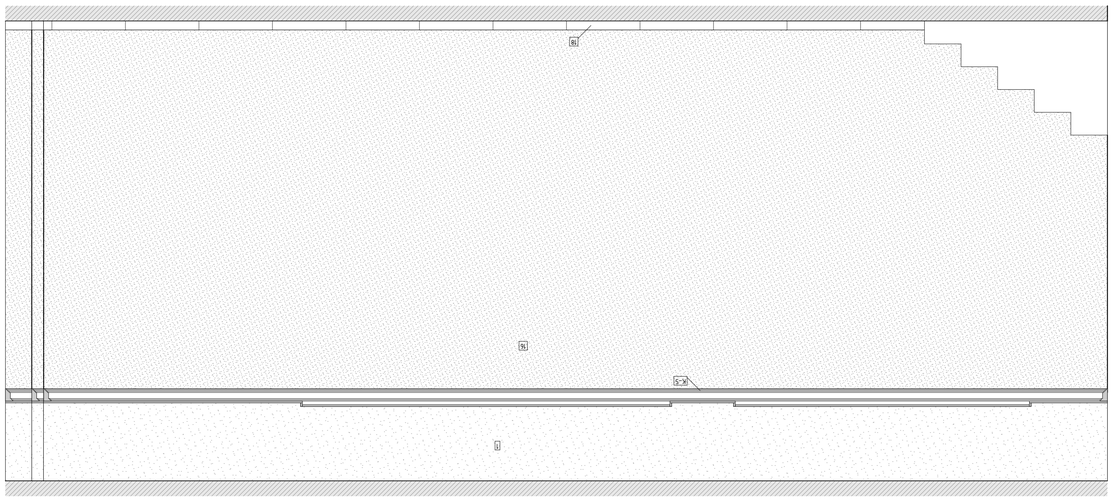

09
М1:25

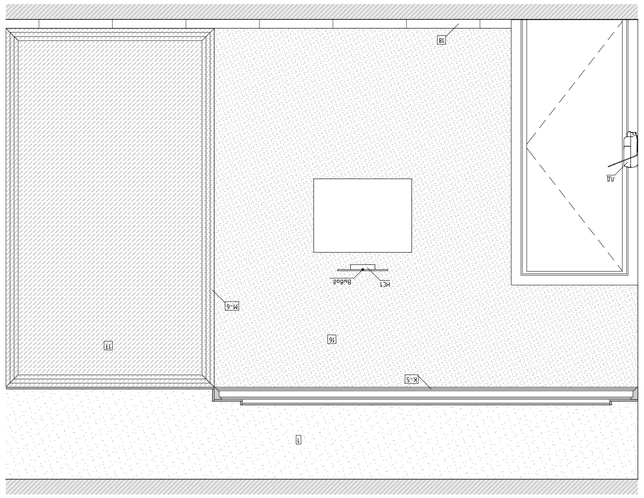


12
М1:25

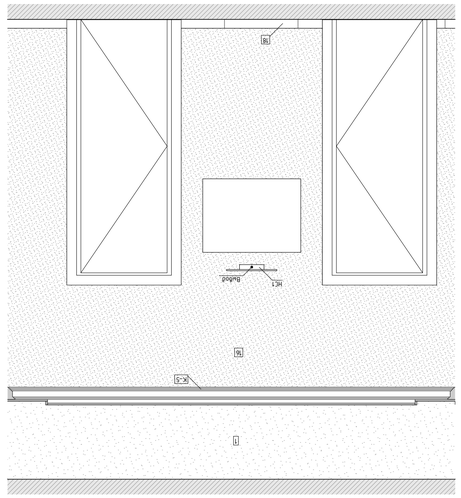


13
М1:25



14
М1:25

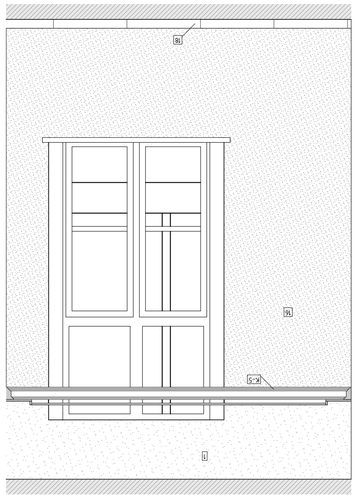


15
М1:25

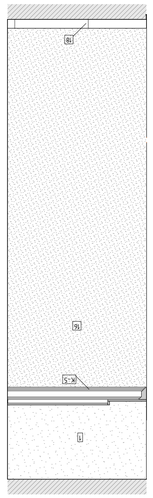


17
М1:25




16
М1:25

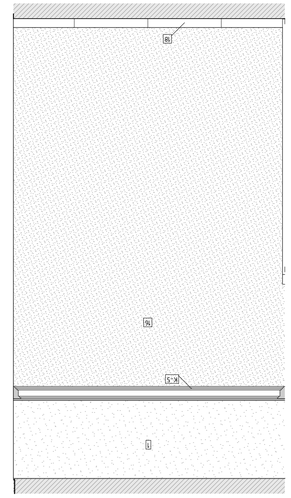


03
М.1:25

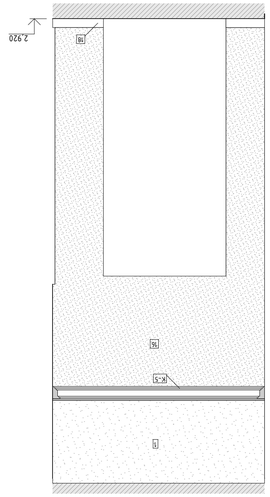


04
М.1:25

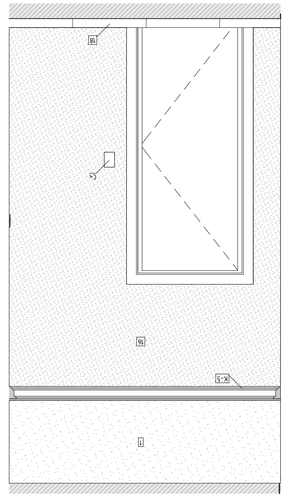

01
М.1:25

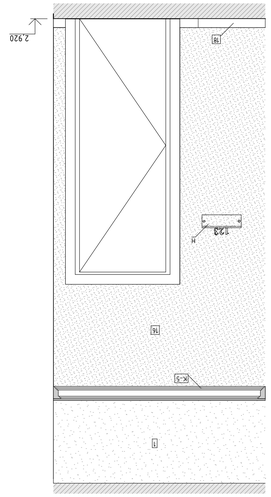

02
М.1:25

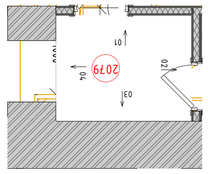

2.
М.1:50

Изм.	Кол.уч.	Лист	№док.	Подп.	Дата

106/01-60АН


Федеральное государственное бюджетное учреждение «больница с поликлиникой» Управления делами Президента Российской Федерации по адресу г. Москва, Рочинской пер., д. 2/6, стр. 2 Реконструкция (в режиме реконструкции с приспособлением к современному использованию) здания

Стадия	Лист	Листов
Р	25	


Архитектурные решения

ООО "ЛЕОНАРДО ПРОЕКТ"


№2079 "Коридор"

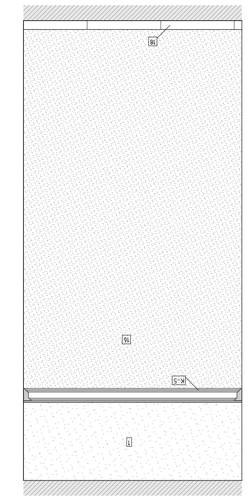


06
М.1:25

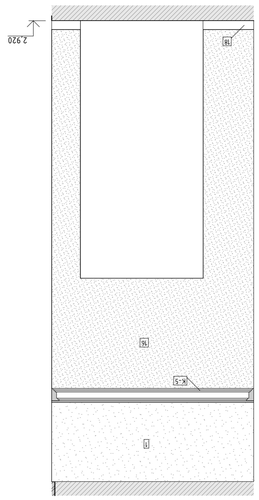


07
М.1:25

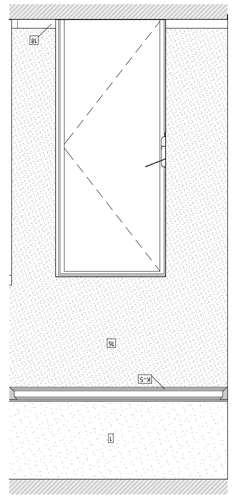

08
М.1:25

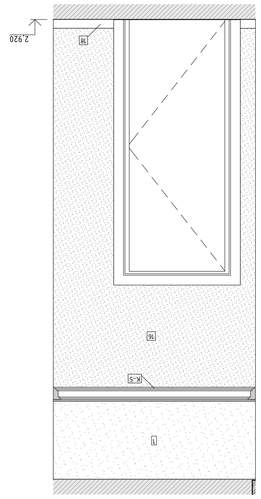


05
М.1:25

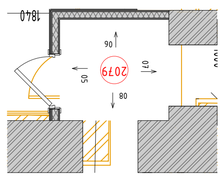


2.
М.1:50

Формат А1


01
М.1:25

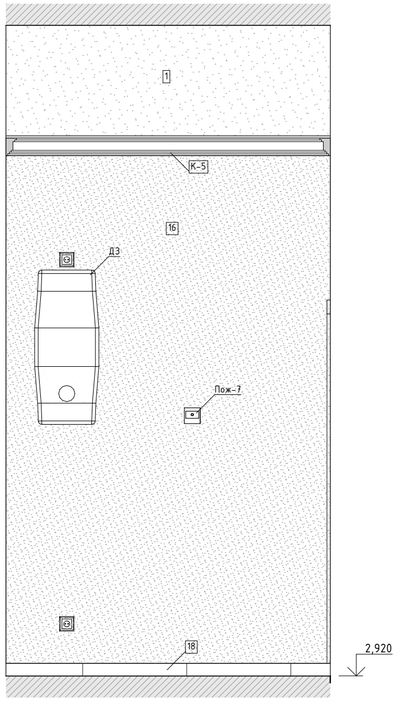


02
М.1:25

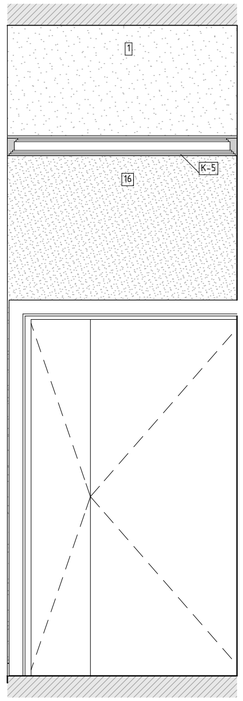


03
М.1:25

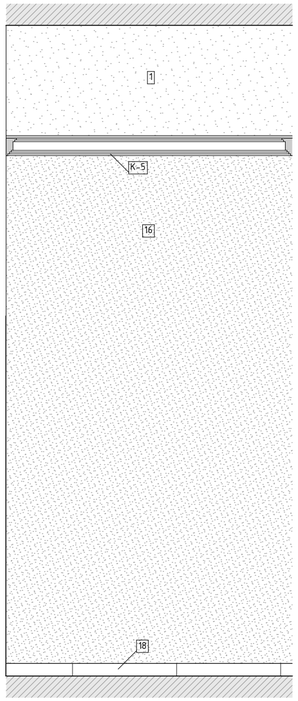


04
М.1:25

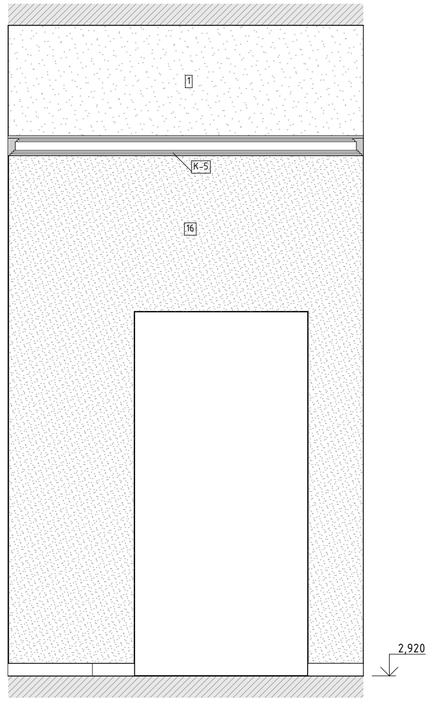

05
М.1:25

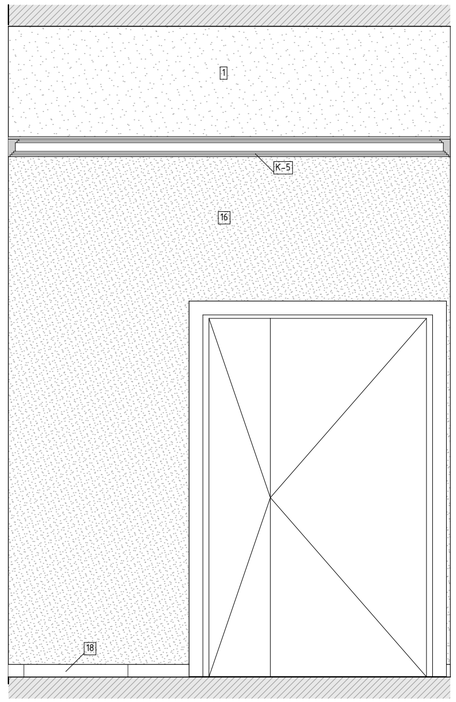


06
М.1:25

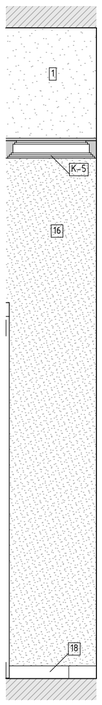

07
М.1:25




2.
М.1:50

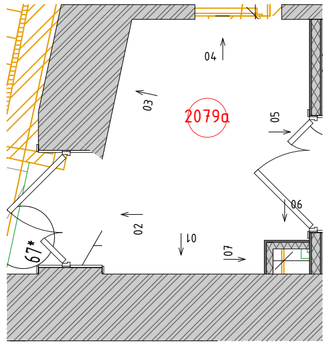


Изм.	Кол.уч.	Лист	№Док.	Подп.	Дата	106/01-60АИ			
						Федеральное государственное бюджетное учреждение «Больница с поликлиникой» Управления делами Президента Российской Федерации по адресу: г. Москва, Романов пер., д. 2/6, стр. 2. Реконструкция (в режиме реставрации с приспособлением к современному использованию) здания			
						Архитектурные интерьеры	Стадия	Лист	Листов
							Р	26	
						№2079а "Коридор"	ООО "ЛЕОНАРДО ПРОЕКТ"		

Формат А2


01
М.1:25

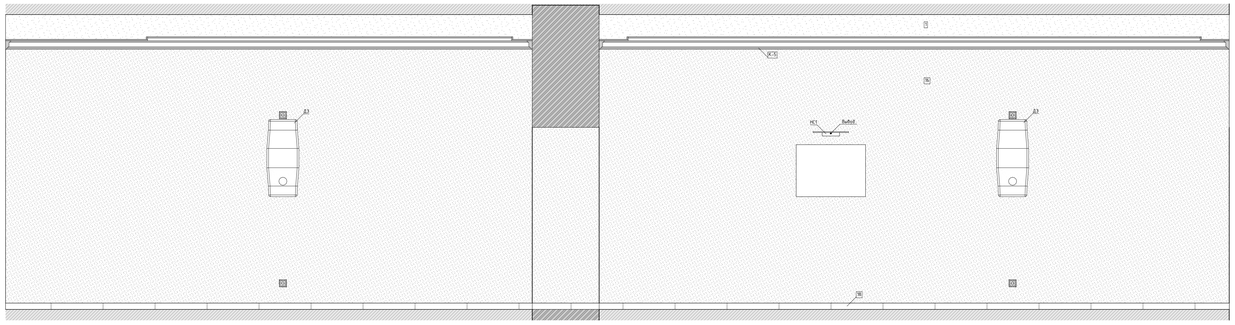

02
М.1:25

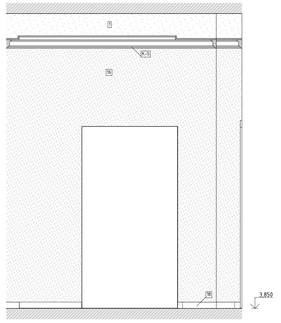


03
М.1:25

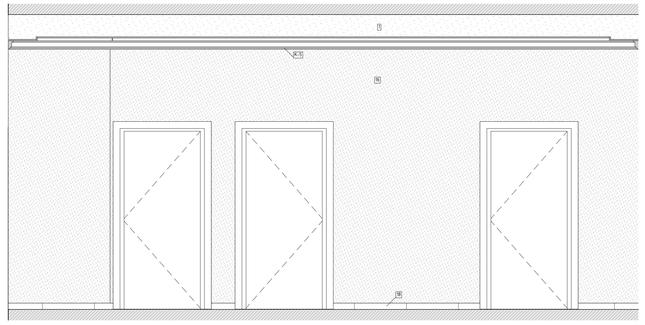


04
М.1:25




05
М.1:25

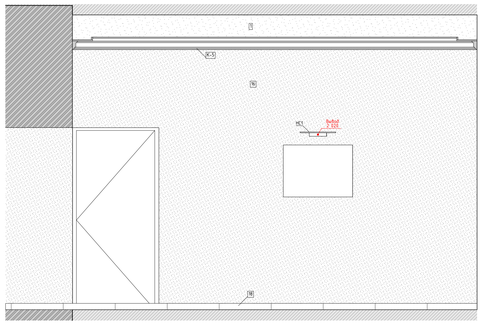


06
М.1:25

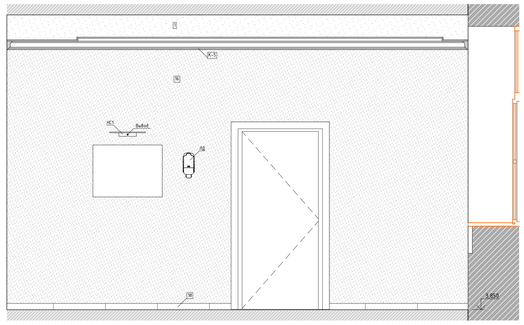


07
М.1:25

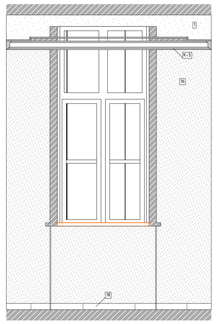


08
М.1:25

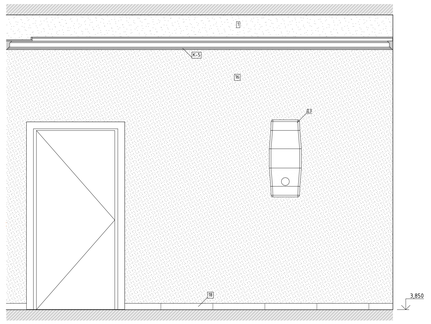


09
М.1:25

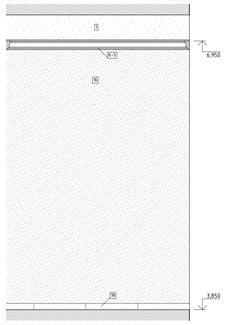

10
М.1:25

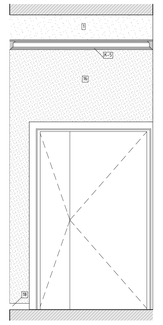


11
М.1:25

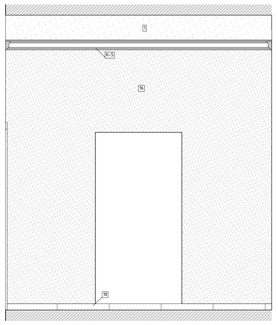

12
М.1:25



2
М.1:50

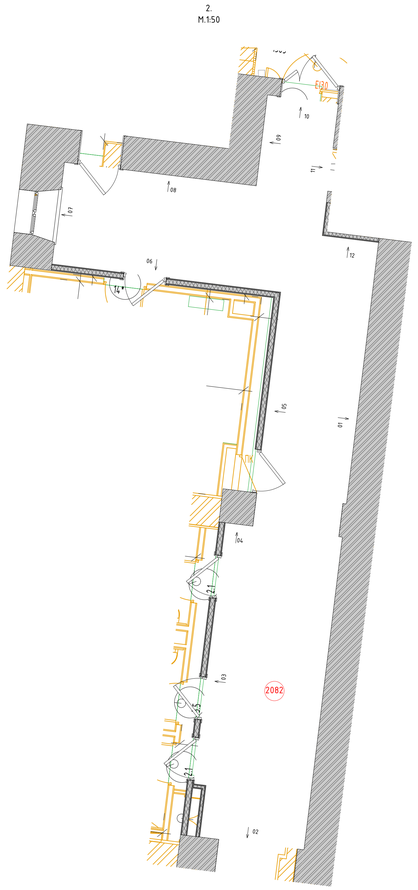

								#ПрN° - АР10		
								#Полный Адрес Участка		
Изм.	Колич.	Лист	№док.	Подп.	Дата					
								#Наименование Проекта	Стадия	Лист	Листов
									#Стадия Проекта	27	
								№ 2082 Коридор	#Название Организации		