

План потолков 4 этажа, М.1:75

Узел "А"
М. 1:20

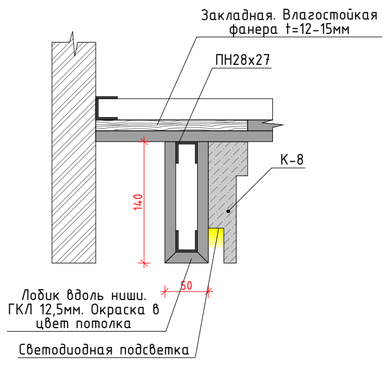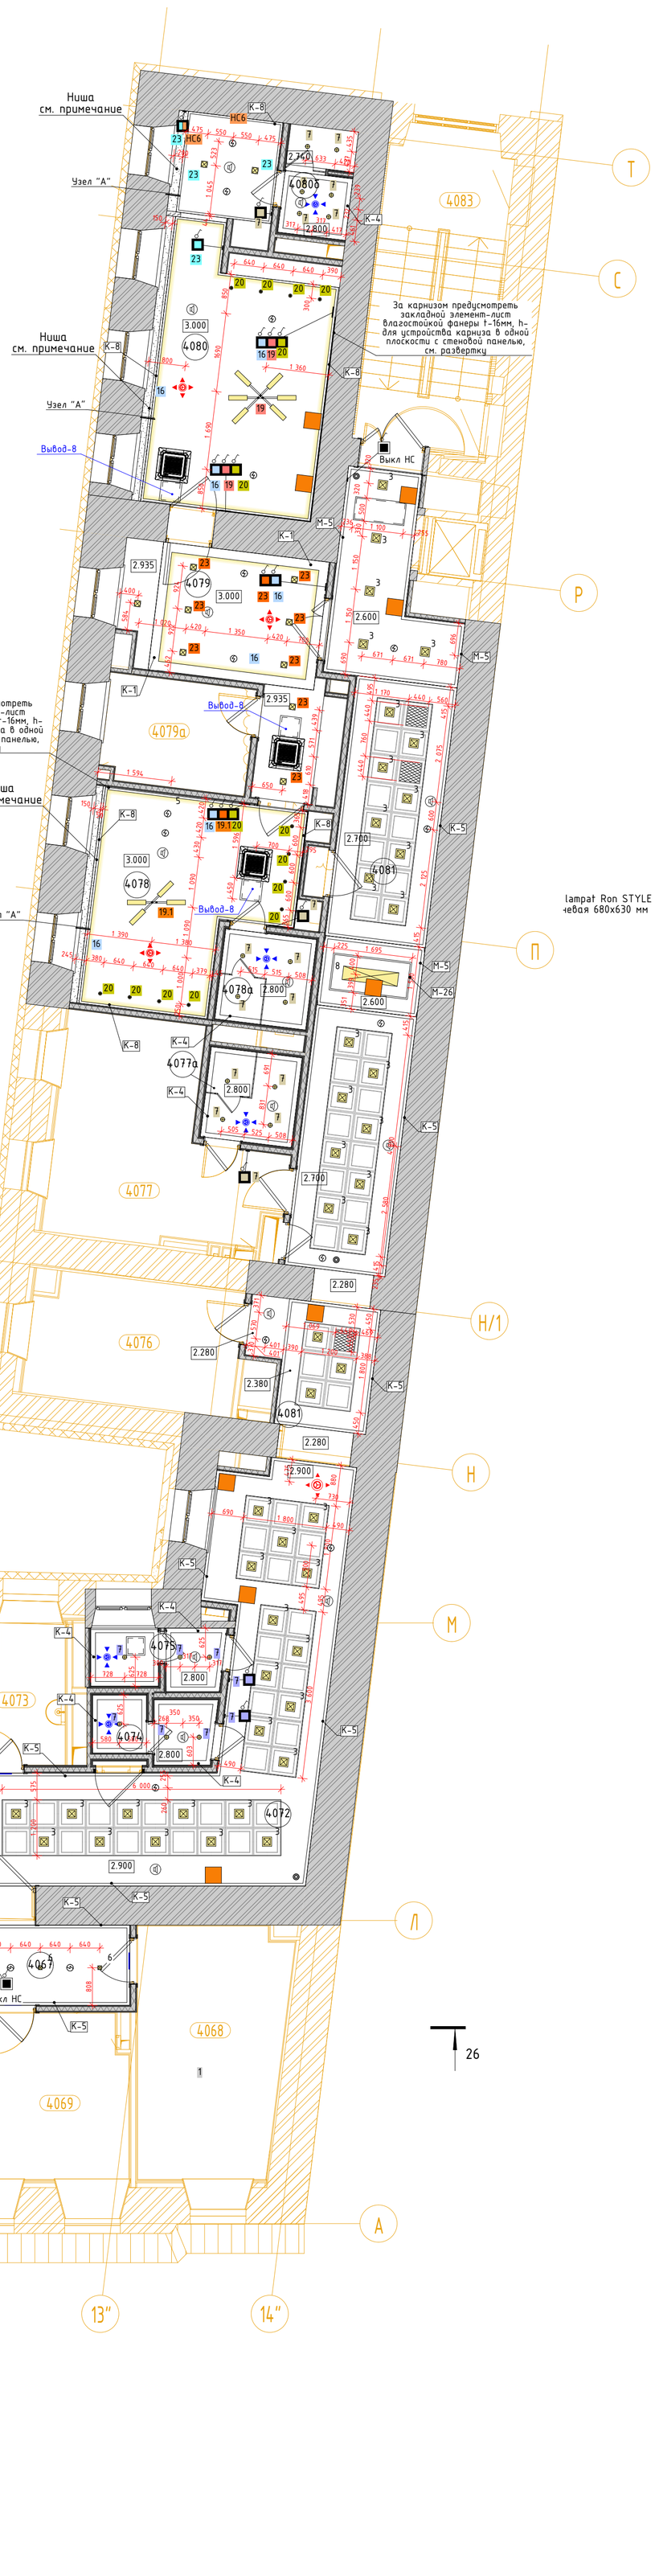


Ниша см. примечание
Узел "А"
Ниша см. примечание
Узел "А"
Вывод-8
За карнизом предусмотреть закладной элемент-лист влагостойкой фанеры t-16мм, h-для устройства карниза в одной плоскости с стеновой панелью, см. развертку
Выкл НС
За карнизом предусмотреть закладной элемент-лист влагостойкой фанеры t-16мм, h-для устройства карниза в одной плоскости с стеновой панелью, см. развертку
Ниша см. примечание
Вывод-8
Узел "А"
Вывод-8
Вывод-8
Выкл НС
Вывод-8
Вывод-8
Вывод-8