Ведомость основных комплектов рабочих чертежей марки АИ

Обозначение	Наименование	Примечание
1325-12/22/ПИР-АИ2.2	Архитектурные интерьеры. Блок А	
#ID Проекта-	Архитектурные интерьеры. Блок Б	
106/01-60-АИЗ	Архитектурные интерьеры. Блок В	

Ведомость ссылочных и прилагаемых документов

Обозначение	Наименование	Примечание
	Ссылочные документы	

Ведомость основного комплекта - АИ2.2 (Начало)

1	Общие данные	
2	Маркировочные планы 1 этажа М 1:75	
3	Маркировочные планы 2 этажа М 1:75	
4	Маркировочные планы 3 этажа М 1:75	
5	Маркировочные планы 4 этажа М 1:75	
6	Маркировочные планы 5 этажа М 1:75	
7	Планы полов 1 этажа М 1:75	
8	Планы полов 2 этажа М 1:75	
9	Планы полов 3 этажа М 1:75	
10	Планы полов 4 этажа М 1:75	
11	Планы полов 5 этажа М 1:75	
12	Планы потолков 1 этажа М 1:75	
13	Планы потолков 2 этажа М 1:75	
14	Планы потолков 3 этажа М 1:75	
15	Планы потолков 4 этажа М 1:75	
16	Планы потолков 5 этажа М 1:75	
17	Развертка помещения №1033 "Ординаторская", М1:25	
18	Развертки помещений №1036 "Уборная для посетителей", М1:20	
19	Развертки помещений №1039, 1043 Развертки помещений №1043а "Уборная для пе	
20	Развертка помещения №1040 "Ожидальная", М 1:25	
21	Развертка помещений №1047а "Раздевалка", М1:25	
22	Развертка помещения №1060 "Коридор", М1:25	
23	Развертки помещений №1063 "Уборная для персонала", М1:20	
24	Развертки помещений №1064 "Стерилизационная", М1:25	
25	Развертки помещений №1065 "Уборная для посетителей", М1:20	
26	Развертки помещений №1066 "Санузел для посетителей", М1:20	
27	Развертка помещения №1067 "Коридор", М1:25	
28	Развертка помещения №1067а "Ожидальная с зоной ресепшн" (Начало), М1:25	
29	Развертки помещений №1067б "Уборная для посетителей", М1:20	
30	Развертки помещений №1072а "Уборная для персонала", М1:20	
31	Развертка помещения №1073 "Тамбур", М1:25	
32	Развертка помещения №1075 "Коридор", М1:25	
33	Развертки помещений №1079 "Кабинет заведующего отделением", М1:25	
34	Развертки помещений №1082, 1091 "Коридор", М1:25	
35	Развертки помещений №1083 "Послеоперационная", М1:20	
36	Развертки помещений №1085 "С.у. при послеоперационной", М1:20	
37	Развертки помещений №2025 "Кабинет вакцинопрофилактики", М1:25	
38	Развертка помещения №2027 "Коридор", М1:25	
39	Развертка помещения №2027 "Коридор", М1:25	
40	Развертка помещения №2027 "Коридор-ожидальная", М1:25	

Ведомость основного комплекта - АИ2.2 (Продолжение)

41	Развертка помещения №2028 "Ординаторская", М1:25	
42	Развертки помещений №2031 "Кабинет врача невролога", М1:25	
43	Развертка помещения №2033а "Ожидальная", М1:25	
44	Развертки помещений №2035, 2036 "Уборная для посетителей", М1:20	
45	Развертки помещений №2038 "Процедурная при кабинете косметолога", М1:25	
46	Развертки помещений №2039 "Процедурная при кабинете косметолога", М1:25	
47	Развертки помещений №2040 "Процедурная при кабинете косметолога", М1:25	
48	Развертки помещений №2041 "Процедурная дерматолога", М1:25	
49	Развертки помещений №2043 "Процедурная дерматолога", М1:25	
50	Развертки помещений №2044 "Холл", М1:25	
51	Развертки помещений №2044 "Холл", М1:25	
52	Развертки помещений №2044 "Холл", М1:25	
53	Развертки помещений №2048 "Кабинет заведующего отделением", М1:25	
54	Развертки помещений №2052а, 2092 "Уборная", М1:20	
55	Развертки помещений №2055 "Коридор-ожидальная", М1:25	
56	Развертки помещений №2055 "Коридор-ожидальная", М1:25	
57	Развертки помещения №2066 "Коридор-ожидальная" (начало), М1:25	
58	Развертки помещений №2066 "Коридор-ожидальная" (окончание), М1:25	
59	Развертки помещений №2090 "Ожидальная", М1:25	
60	Развертки помещений №2093, 2094 "Уборная для посетителей", М1:20	
61	Развертка помещения №3021 "Коридор при палатном отделении", (Начало), М 1	
62	Развертка помещения №3021 "Коридор при палатном отделении", (Продолжен	
63	Развертка помещения №3021 "Коридор при палатном отделении", (Окончание)	
64	Развертка помещения №3025 "Процедурная", М 1:25	
65	Развертка помещения №3028 "Перевязочная", М 1:25	
66	Развертки помещений №3032,3032б "Палата на одну койку. Шлюз", М1:25	
67	Развертки помещений №3032а,3033а "Санузел", М1:20	
68	Развертки помещений №3033,3033б "Палата на одну койку. Шлюз", М1:25	
69	Развертки помещений №3034,3034б "Палата на одну койку. Шлюз", М1:25	
70	Развертка помещения №3036 "Коридор", М1:25	
71	Развертки помещений №3036а,3044 "Шлюз", М1:25	
72	Развертки помещений №3037а,3034а "Санузел", М1:20	
73	Развертки помещений №3037, 3037б "Палата на одну койку. Шлюз", М1:25	
74	Развертки помещений №3038,3038б "Палата на одну койку. Шлюз", М1:25	
75	Развертки помещений №3038а,3040а "Санузел", М1:20	
76	Развертки помещений №3039,3039б "Палата на одну койку. Шлюз", М1:25	
77	Развертки помещений №3040,3040б "Палата на одну койку. Шлюз", М1:25	
78	Развертки помещений №3041 "Ординаторская", М1:25	
79	Развертки помещений №3045, "Кабинет заведующего", М1:25	
80	Развертки помещений №3047 "Холл" (Начало), М1:25	

Ведомость основного комплекта - АИ2.2 (Окончание)

81	Развертки помещений №3047 "Холл", М1:25	
82	Развертки помещений №3047 "Холл" (Окончание), М1:25	
83	Развертки помещения №3050 "Зал реабилитации", М 1:25	
84	Развертка помещения №3052 "Зал реабилитации", М 1:25	
85	Развертки помещений №3053 "Коридор-ожидальная", М1:25	
86	Развертки помещений №3053 "Коридор-ожидальная", М1:25	
87	Развертка помещения №3054 "Кабинет врача-заведующего", М 1:25	
88	Развертки помещения №3058,3059 "Уборная для посетителей", М 1:20	
89	Развертка помещения №3061 "Зал для индивидуальных занятий ЛФК", М 1:25	
90	Развертка помещения №3063 "Зал для индивидуальных занятий ЛФК", М 1:25	
91	Развертка помещения №3065 "Зал для групповых занятий" М 1:25	
92	Развертка помещения №3066 "Помещение для переодевания", М 1:25	
93	Развертка помещения №3067 "Уборная", М 1:20	
94	Развертки помещения №3071б "Душевая, №3064 "Помещение для переодевания с	
95	Развертка помещения №4020 "Лифтовый холл", М1:25	
96	Развертка помещения №4021 "Коридор", М1:25	
97	Развертка помещения №4021 "Коридор", М1:25	
98	Развертки помещений №4023 "Перевязочная", М1:25	
99	Развертки помещений №4026 "Процедурная", М1:25	
100	Развертки помещений №4026а "Уборная", М1:20	
101	Развертка помещения №4027 "Ожидальная", М1:25	
102	Развертки помещений №4029, 4030 "Уборная для посетителей", М1:20	
103	Развертки помещений №4033 "Манипуляционная", М1:25	
104	Развертки помещений №4033а "Уборная", М1:20	
105	Развертки помещений №4036 "Перевязочная", М1:25	
106	Развертка помещения №4038 "Коридор", М1:25	
107	Развертка помещения №4038 "Коридор", М1:25	
108	Развертки помещений №4039 "Коридор", М1:25	
109	Развертка помещения №4039 "Коридор", М1:25	
110	Развертки помещений №4041, 4044 "Моечная", М1:25	
111	Развертки помещений №4048 "Послеоперационная", М1:25	
112	Развертки помещений №4048а "Уборная", М1:20	
113	Развертки помещений №4049б "Уборная для персонала", М1:20	
114	Развертка помещения №4057 "Ожидальная", М1:25	
115	Развертки помещений №4058 "Уборная для посетителей гинекологии", М1:20	
116	Развертки помещений №4061 "Смотровая", М1:25	
117	Развертки помещений №4065 "Смотровая", М1:25	
118	Развертки помещений №4061а, 4065а "Уборная", М1:20	
119	Развертка помещения №4063 "Ожидальная", М1:25	
120	Развертка помещения №5004, 5007 "Санузел для посетителей", М1:20	

Общие указания:

1. В разделе 1352-12/22/ПИР- АР2 представлена рабочая документация для реконструкции (в режиме реставрации с приспособлением к современному использованию) здания ФГБУ «Больница с поликлиникой» Управления делами Президента Российской Федерации по адресу: г.
Москва, Романов пер., д.2/6, стр.2.

2. Данный комплект рабочих чертежей разработан на основании: утвержденного в установленном порядке в ГГЭ раздела "Архитектурные
решения" стадии П (77-1-1-3-0498-22 от 14.10.22 г.). Федеральной адресной инвестиционной программы на 2020 год и на плановый период
2021 и 2022 годов, постановление Правительства Российской Федерации от 24.11.2014 №1233(с изменениями, внесенными постановлениями Правительства Российской Федерации от 30.12.2018 №1768, от 02.07.2020 №971). Медико-технологическое задание для объекта: «Федеральное государственное бюджетное учреждение «Больница с поликлиникой» Управления делами Президента Российской Федерации,
по адресу: г. Москва, Романов пер., д.2/6, стр.2. Реконструкция (в режиме реставрации с приспособлением к современному использованию) здания».

3. Здание относится к II степени огнестойкости. Класс конструктивной пожарной опасности здания - С0.

4. За условную отметку 0,00 принят уровень чистого пола первого этажа центрально части здания (вестибюль 1051, Блок Б), что соответствует абсолютной отметке 141,90. В блоке А уровень первого этажа переменный, отметка чистого пола в осях 11-14"/А-Н - 0,700,
отметка чистого пола в осях 13-14"/Н-Т -0,370.

5. Данный раздел смотри совместно с чертежами разделов: "КЖ" , "ВК", "ОВ", "ЭОМ", "АВТ", "ОС", "ГП", а также с чертежами спец. разделов.

6. Размеры на чертежах даны в миллиметрах, отметки в метрах. Размеры и привязки проёмов, существующих кирпичных и монолитных железобетонных стенах см. разделы КЖ.

7. Внутренние стены:
Стена несущая внутренняя, предусмотрено выравнивание всех типов кладочных стен высококачественной штукатуркой по стальной сетке
с использованием маяков.
Стены лифтовых шахт из монолитного железобетона.
Несущая стена с двухслойными обшивками из плит АКВАПАНЕЛЬ® Внутренняя (или аналог) на основе несущего каркаса из стальных холодногнутых оцинкованных профилей (ТН150/ТС150) с толщиной стали 1,2 мм, с заполнением полости каркаса негорючими теплоизоляционными и звукоизоляционными минераловатными плитами КНАУФ Инсулейшн TS 032 Aquastatik (или аналог), толщиной 150 мм.
Общая толщина облицовки - 200 мм.

8. Перегородки:
Каркасно-обшивная стена с двухслойной обшивкой из из листов/плит Аквапанель® Внутренняя (или аналог) на одинарном металлическом
каркасе из термопрофилей ТН/ТС 100х1,0. Общая толщина перегородки - 150 мм. Комплектная система КНАУФ по типу КОС (или аналог).
Перегородка с двухслойными обшивками из плит АКВАПАНЕЛЬ® Внутренняя (или аналог) на одинарном металлическом каркасе (ПС 50/50 и
ПН 50/40), с заполнением полости каркаса минераловатными плитами АкустиКНАУФ (или аналог) толщиной 50 мм. Общая толщина перегородки - 100 мм. Комплектная система КНАУФ, тип С382 (или аналог).
Перегородка с двухслойными обшивками из плит АКВАПАНЕЛЬ® Внутренняя (или аналог) на одинарном металлическом каркасе (ПС 100/50 и
ПН 100/40), с заполнением полости каркаса минераловатными плитами АкустиКНАУФ (или аналог) толщиной 100 мм. Общая толщина перегородки - 150 мм. Комплектная система КНАУФ, тип С382 (или аналог).
Перегородка с двухслойными обшивками из плиты АКВАПАНЕЛЬ® Внутренняя (или аналог) на двойном разнесенном каркасе из стальных профилей ПС 75/50 и ПН 75/40, с заполнением полости каркаса минераловатными плитами толщиной 50 мм и плотностью 37 кг/м3. Общая
толщина перегородки - 250 мм. Комплектная система КНАУФ, тип С386.2 (или аналог).

9. Облицовки:
Двухслойная облицовка из плит Аквапанель® Внутренняя (или аналог) на металлическом каркасе (ПС 50х50), отнесенном от базовой стены.
Общая толщина облицовки - 75 мм. Комплектная система КНАУФ, тип С686 (или аналог).
Двухслойная облицовка из плит Аквапанель® Внутренняя (или аналог) на металлическом каркасе (ПС 75х50), отнесенном от базовой стены.
Общая толщина облицовки - 100 мм. Комплектная система КНАУФ, по типу С686(или аналог).

10. При производстве кладочных работ не допускать отклонение плоскости возводимых перегородок по вертикали более 5мм, по горизонтали более 3 мм на 1 м.

11. Монтаж стен вести совместно с монтажом инженерного оборудования, отверстия под инженерное оборудование в перегородках уточнять
по месту, отверстия в стенах и перекрытии до 150 мм выполнить по месту по согласованию с главным конструктором проекта. Зазор в стенах и перекрытиях после прокладки коммуникаций зачеканить минераловатным негорючим материалом, смоченном в гипсовом растворе
с добавлением цементного связующего.

12. Монтаж металлических перемычек проводить заподлицо с поверхностью кладки, путем выборки части блока, приходящегося на перемычку. Противокоррозийное покрытие металлоконструкций выполнить в соответствии с требованиями СП28.13330.2017, все металлические элементы перемычек для защиты от коррозии должны быть окрашены эмалью ПФ-115 по грунтовке ГФ-021 за 2 раза, перед
покраской стальные элементы должны быть очищены от ржавчины.

13. Покрытие пола и чистовую отделку помещений выполнять после монтажа всех электротехнических, сантехнических разводок и систем
отопления.

14. Укладку горизонтальной и вертикальной гидроизоляции производить в соответствии с технологическим регламентом производителя. Перед устройством гидроизоляции в помещениях поверхность обработать грунтовочным слоем, гидроизоляцию в помещениях завести на стены на высоту одного блока (200 мм).

15. Осветительное оборудование смотреть раздел ЭОМ.

16. Все применяемые материалы, оборудование и комплектующие должны иметь соответствующие сертификаты качества и противопожарные сертификаты, представляемые фирмами - поставщиками.

17. Штукатурные работы производить с учётом требований и положений СП 71.13330-2017 "Изоляционные и отделочные покрытия" и ТР 122-01
"Технические рекомендации по технологии штукатурных работ внутри здания".

18. Все деревянные изделия и элементы, примыкающие к кирпичу, пенобетону и ж/б плите, антисептировать и подвергнуть глубокой пропитке антипиренами согласно СП 28.13330.2017 "Защита строительных конструкций от коррозии" и изолировать пергамином в 2 слоя.

19. Чертежи заказных изделий с узлами их установки, выдаются отдельными комплектами фирмами-изготовителями.

20. Все фасадные работы, внутренние и отделочные работы выполнять в соответствии с СП 71.13330.2017 " Изоляционные и отделочные покрытия" и инструкциями по применению строительных материалов.

21. Размеры оконных и витражных блоков уточняет фирма-изготовитель после обмера проемов. Заполнение монтажных зазоров при установке оконных и дверных блоков выполнять в соответствии с ГОСТ 30971-2012 "Швы монтажные узлов примыкания оконных блоков к стеновым проемам" ТУ.

22. Противопожарные двери и двери на путях эвакуации, двери лестничных клеток, тамбур-шлюзов должны быть оснащены приспособлениями для самозакрывания и уплотнением в притворе.

23. Все металлические элементы крепления перегородок и стен необходимо обработать огнезащитным составом, согласно пределу огнестойкости стен.

24. Трубы, протяжные коробки, кронштейны под проходящие коммуникации, подлежащие отделке в построечных условиях, окрасить пожаровзопасной акриловой краской по металлу.

25. На все работы, которые влияют на безопасность здания, недоступные для осмотра участки составлять акты освидетельствования скрытых работ.

26. Отделка лифтовой шахты выполняется фирмой-установщиком лифтового оборудования. Требует дополнительного согласования с фирмой производителем лифтового оборудования. См. раздел ВТ.

27. Все узлы по наружной отделке здания уточняются разделом КМД фирмы изготовителя облицовки фасадов.

28. Приведенные в рабочей документации материалы, изделия и оборудование возможно заменить на аналоги с идентичными техническими характеристиками без увеличения сметной стоимости.


29. Принятые решения в рабочей документации соответствуют действующим нормам, правилам и стандартам, обеспечивающие пожарную безопасность и безопасную для жизни и здоровья людей, эксплуатацию объекта.

30. Все отделочные материалы и способы их применения должны соответствовать СанПин 2.1. 7.2790-10, СанПиН 2.6.1.1192-03, ФЗ от 22.07.2008 №123-ФЗ "Технический регламент о требованиях пожарной безопасности", СП 1.13130.2009, СП 4.13130.2013.- Согласно Технического регламента о требованиях пожарной безопасности (№123-ФЗ) классы пожарной опасности материалов для отделки, в том числе покрытия из красок, эмалей и лаков, должны быть не ниже.- для стен и потолков вестибюлей, лестничных клеток и лифтовых холлов - КМ0 (НГ), для общих коридоров, холлов и фойе - КМ1 (Г1, В1, Д2, Т2) - для покрытий полов вестибюлей, лестничных клеток и лифтовых холлов - КМ1 (Г1, В1, Д2, Т2), для общих коридоров, холлов и фойе - КМ2 (Г1, В2, Д2, Т2).

						1325-12/22/ПИР-АИ2.2	
						Федеральное государственное бюджетное учреждение «Больница с поликлиникой» Управления делами Президента Российской Федерации по адресу г. Москва, Романов пер., д. 2/6, стр. 2. Реконструкция (в режиме реставрации с приспособлением к современному использованию) здания	
Изм.	Колуч.	Лист	№Док.	Подп.	Дата		
Разработал		Киселев				Архитектурные интерьеры. (Блок А)	Стадия: Р; Лист: 1; Листов: 40
Проверил		Петровций					
Н.Контроль		Ольдекоп				Общие данные	ООО "ЛЕОНАРДО ПРОЕКТ"

Формат А1

Маркировочные планы 1 этажа М 1:75



Экспликация помещений

№ пом.	Наименование	Площадь	Кат. пом.	СанПиН
Б				
1020	Коридор	121,04		
1031	Лифтовый холл	6,43		Г
1033	Ординаторская	15,25		Г
1034	Комната старшей медсестры с местом хранения медикаментов	7,26	В4	Г
1034а	Медикаменты	3,80	В4	Г
1035	Процедурная маммографии	21,82		Г
1035а	Комната управления	7,26		Г
1035б	Шлюз	2,43		В
1036	Уборная для посетителей	3,58		Г
1037	Уборная для МГН	8,16		Г
1039	Уборная для персонала	4,14		Г
1040	Ожидальная	41,90		Г
1041	Процедурная денситометрии	25,16		Г
1042	Кабинет врача рентгенолога	13,23		Г
1043	Процедурная рентгендиагностики	28,05		Г
1043а	Уборная	2,35		Г
1044	Комната управления	9,98		Г
1045	Кабинет врача рентгенолога	12,55		Г
1045а	Кабинет врача рентгенолога	12,98		Г
1047	Шлюз подготовки пациента	16,75		Г
1047а	Кабина для переодевания	4,30		Г
1048	Техническое помещение	19,00	В4	Г
1049	Процедурная МРТ	36,10		Г
1050	Комната управления	9,38	В4*	Г
1051	Главный вестибюль	129,68		Г
1052	Ресепшн	8,80		Г
1053	Гардероб уличной одежды посетителей	18,42		Г
1054	Договорный отдел	12,52		Г
1055	Тамбур	6,00		
1055а	Вестибюль	16,01		
1056	Помещение охраны	9,66		Г
1057	Договорный отдел	7,60		Г
1057а	Коридор	3,76		Г
1057б	Касса	4,67		Г
1058	Лестничная клетка 1	30,14		
1059	Разгрузочная	19,60	В4	Г
1060	Коридор	17,88		Г
1061	Уборная для МГН	5,13		Г
1062	Помещение приема пищи	11,87		Г
1063	Уборная для персонала	3,61		Г

Экспликация помещений

№ пом.	Наименование	Площадь	Кат. пом.	СанПиН
1064	Стерилизационная	8,17	В4	Г
1065	Уборная для посетителей	4,62		Г
1066	Уборная для посетителей	4,60		Г
1067	Коридор	38,94		
1067а	Ожидальная с зоной ресепшн	43,62		Г
1067б	Уборная для посетителей	5,30		Г
1070	Кабинет врача стоматолога терапевта	14,55		В
1071	Кабинет врача стоматолога парадонтолога	14,01		В
1072	Кабинет старшей сестры	9,83		Г
1072а	Уборная для персонала	3,41		Г
1073	Тамбур	12,68		
1074	Лестничная клетка 2	23,95		
1075	Коридор	43,91		
1076	Кабинет врача стоматолога терапевта	15,93		Г
1077	Кабинет врача стоматолога хирурга	15,25		В
1078	Кабинет врача оториноларинголога	22,36		В
1079	Кабинет заведущего отделением (администратора)	15,27		В
1080	Малая операционная (стоматологическая)	19,39		Б
1080а	Шлюз пациента	3,84		Б
1080б	Предоперационная	5,10		Б
1081	Санитарная комната	4,80		
1081а	Техническое помещение	2,65	В4	
1082	Коридор	9,17		Г
1083	Комната временного пребывания пациента после процедур	14,58		В
1084	Рентген (стоматологический кабинет)	9,36		Г
1085	Уборная	2,36		Г
1091	Коридор	15,05		Г
1092	Диспетчерская с круглосуточным пожарным постом	31,93		В
1110	Лестничная клетка 3	12,74		

Условные обозначения

×—×	Размерная цепочка, где "x" - одинаково заданное расстояние от стены
14	Облучатель Дезар
146	Держатель для бумажных полотенец
147	Диспенсер для туалетной бумаги
149	Дозатор локтевой для дезинфицирующих средств
150	Туалетный ёршик
175.1	Мини кухня
209	Электросушилка для рук
5	Бак для мусора на 12л
54	Диспенсер мыла
54.1	Безконтактный диспенсер мыла
Гд	Гигиенический душ
ДУ	Элемент дистанционного пуска дымоудаления, см. смежный раздел
Душ	Душ, см. раздел ВК
ЗК	Зеркало с подсветкой Eclipse D700
ЗК1	Зеркало квадратное
ИПР	Извещатель ручной адресный
КС	Кнопка смыва
НС1	Настенный светильник Sankara LED MRL 16W 1009 IP20
НС2	Настенный светильник Picture light a5312ap-1cc
НТ	Навигационная табличка
ПВ	Световая панель Молния ULTRA РИП "ВЫХОД" (220В) с
ПДУ	Пульт управления с датчиком
Р	Раковина с.у. индивидуального изготовления, см. "Узлы и детали"
РДУ	Решетка дымоудаления
СТ	Световое табло "Не входить" см. раздел совместно ТХ совместно с ЭОМ
Сч	Считыватель СКУД
ТВ55`	Телевизор с диагональю 55
Ун	Унитаз подвесной
Э-47	Полотенцесушитель

1. Данный лист см. с листом "Общие данные".
2. Данный лист см. со всеми листами комплекта.
3. Данный лист см. совместно со спецификациями в ссылочных и прилагаемых документах.
4. Вентиляционные решетки и решетки компенсацией дымоудаления, устанавленные в стенах выкрасить в цвет стен.
5. На планах в с.у. и в душевых указано основное оборудование.
6. Расположение приборов гигиены (дозаторы, полотенцесцшители, ершики) указано условно, места монтажа дополнительно определяются по факту, предвартиельно согласовав с авторским надзором и эксплуатируемой организацией.
7. Выносками указано оконечное оборудование с высотой от чистого пола этажа до центра оборудования.
8. ПДУ 1500/300 - высота установки до низа проводного пульта кондиционера и датчика утечки хладогена.
9. Расположение сантехнических приборов и их спецификацию см. совместно с разделом ВК.
10. Расположение мебели и спецификацию см. совместно с разделом ТХ.
11. Таблички навигации (НТ) указаны в соответсвие со схемами расположения стадии П в местах, где возможна их установка.

Изм.	Кол.уч.	Лист	№Док.	Подп.	Дата
Разработал	Киселев				
Проверил	Петровций				
Н.Контроль	Ольдекоп				

1325-12/22/ПИР-АИ2.2

Федеральное государственное бюджетное учреждение «Больница с поликлиникой» Управления делами Президента Российской Федерации по адресу: г. Москва, Романов пер., д. 2/6, стр. 2. Реконструкция (в режиме реставрации с приспособлением к современному использованию) здания

Архитектурные интерьеры. (Блок А)


Стадия	Лист	Листов
Р	2	

Маркировочные планы 1 этажа М 1:75

ООО "ЛЕОНАРДО ПРОЕКТ"

Формат А2х4

Маркировочные планы 2 этажа М 1:75

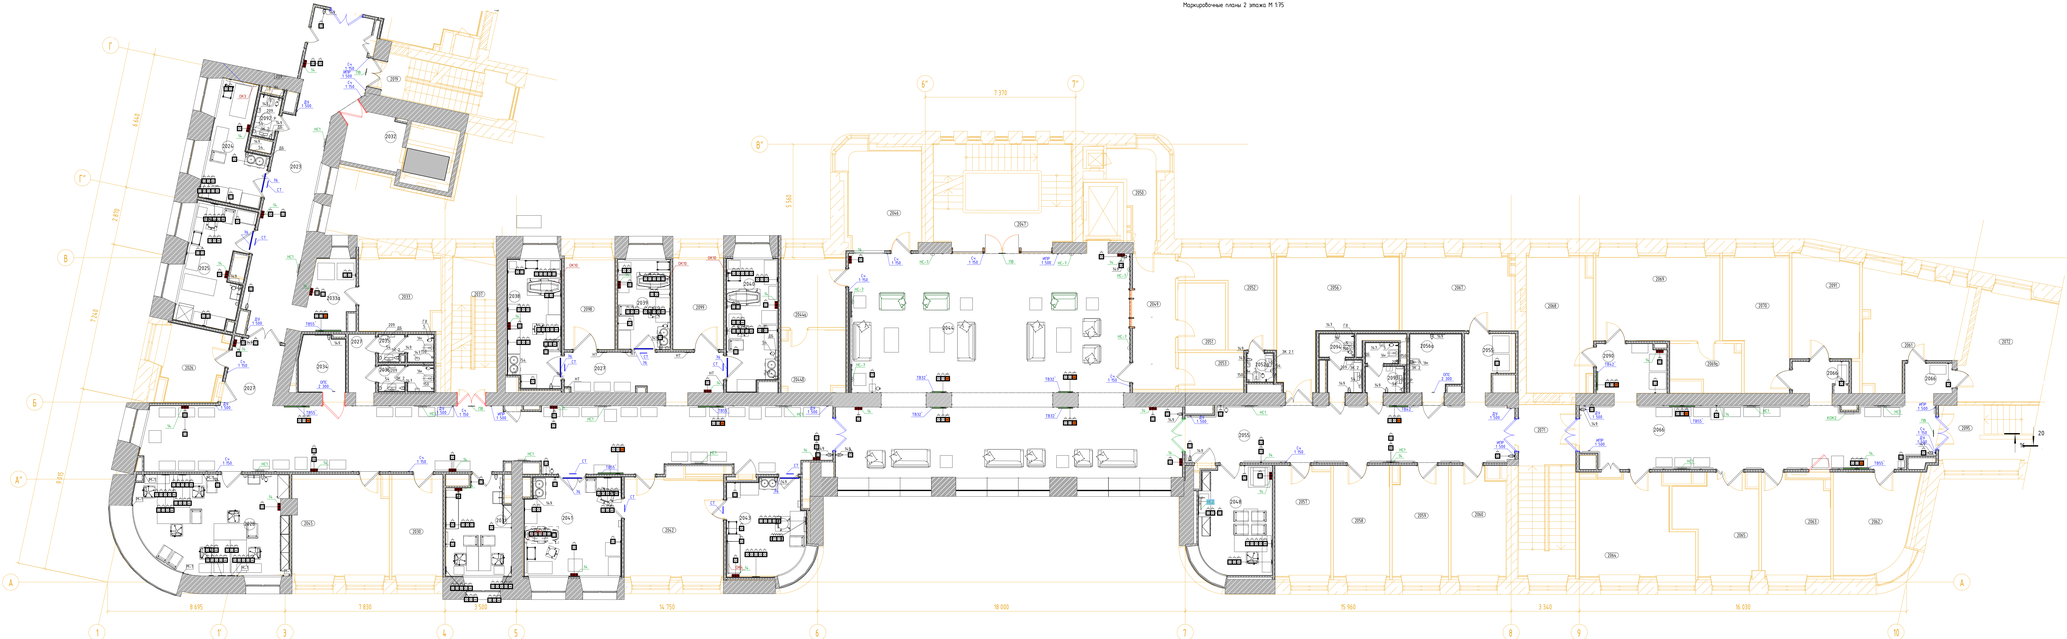

Экспликация помещений			
№ пом.	Наименование	Площадь	Кол. пом.	Свойства
1	2	3	4	5
2023	Коридор	40,63		
2024	Процедурная бюродентных кабинетов	13,68		Б
2025	Кабинет бюлогоморфологии	16,45		Б
2026	Рассольные материалы	9,72	В4	Г
2027	Коридор-окольцовая	133,39		Г
2028	Гербиматорская	34,77		В
2030	Комната персонала	12,43		Г
2031	Кабинет врача-нефролога	14,36		В
2032	Тамбур-шлюз	6,83		Г
2033	Кабинет врача-психиатра/нарколога	13,78		В
2033а	Окольцовая	7,58		Г
2034	Уборная для МГН	5,90		Г
2035	Уборная для посетителей	3,36		Г
2036	Уборная для посетителей	3,89		Г
2037	Лестничная клетка 3	14,56		
2038	Процедурная при кабинете кинезиотерапии	15,90		Б
2039	Процедурная при кабинете кинезиотерапии	10,93		В
2042	Процедурная бюродентных	15,53		Б
2043	Процедурная бюродентных	22,46		В
2062	Кабинет бюродентолога	23,59		В
2063	Процедурная бюродентолога	16,77		Г
2064	Кого-операция	158,14		Г
2064а	Рассеградация	21,10		Г

Экспликация помещений				
№ пом.	Наименование	Площадь	Кол. пом.	Свойства
2065	Кабинет бусловой сенсорной коррекции	14,77		В
2066	Кабинет врача-невролога	19,64		В
2067	Кабинет врача-офтальмолога	21,00		В
2068	Кабинет врача-офтальмолога	25,00		В
2069	Кабинет врача-эндокринолога	19,04		В
2070	Лестничная клетка 2	23,25		
2072	Хозяйственная комната	21,37	В3	Г
2090	Окольцовая	8,91		Г
2091	Кабинет врача-кардиолога	16,18		В
2092	Уборная для персонала	2,38		Г
2093	Уборная для посетителей	3,93		Г
2094	Уборная для посетителей	4,53		Г
2095	Лестничная клетка	12,77		
2098	Кабинет врача-косметолога	15,90		В
2099	Кабинет врача-косметолога	18,97		В

Условные обозначения

	Размерная цепочка, где "х" - однозначно заданное расстояние от стены	ИЗР	Извещатель ручной обратный
14	Обогреватель декор	КС	Кнопка стыка
14б	Держатель для бумажных полотенец	НС1	Настенный светильник Sankara LED 9W, 16м 3000 IP20
143	Диспенсер для туалетной бумаги	НС2	Настенный светильник Picture light 45/30ар-1о
149	Диспенсер локтевой для дезинфицирующих средств	НТ	Навозащищенная тюбовина
150	Туалетный крюк	ПВ	Сбегающая планка Молния ULTRA PWR 1860XX - 120001 х
175.1	Мини кухня	ПДУ	Пульт управления с датчиком
209	Электросушилка для рук	Р	Розеточная с.о. скобозащитными шторками, см. "Узлы и детали"
5	Бак для мусора на 12л	РДУ	Решетка вытяжная
54	Диспенсер мыла	СТ	Световое табло "Не беспокоить" см. раздел собственно ТХ собственно с ЭОМ
54.1	Бесконтактный диспенсер мыла	Сч	Счетчик-тель СЧ12
Г8	Гигиенический душ	ТВ55"	Телевизор с диагональю 55
ДУ	Элемент дистанционного пуска вытяжки, см. снежный разрез	Ум	Умывал подвесной
Душ	Душ, см. разрез ВК	Э-47	Полотенцесушитель
ЗК	Зеркало с подсветкой Eclipse 0750		
ЗК1	Зеркало поворотное		


1. Данный лист см. с листом "Общие данные".
2. Данный лист см. совместно с экспликацией.
3. Данный лист см. совместно с ведомостью отделки помещений.
4. Вентиляционные решетки с регулируемой вытяжкой, устанавливаемые в санузлах выделены в цвете стен.
5. На планах В 1, 2, 3 буквами указано основное оборудование.
6. Расстановка оборудования, мебели, инвентаря, технологического, врачебного оборудования, врачебной урологии условно, места монтажа дополнительно определяются на факту, предварительно согласовать с оборотным надзором и эксплуатирующей организацией.
7. Расстановка технологического оборудования с высотой от частного пола знака за центра оборудования.
8. ГОСТ 7500/105 – Высота установки бо всех требований пульта конфиденциал с бытовых условиях.
9. Расположение санитехнических приборов и их спецификации см. совместно с разделом ВК.
10. Расположение и тип светильников см. совместно с разделом ЭОМ.
11. Таблички наборными ЭП1 диаметр 8 соответствии со схемами расположения стойны П 6 мелких, где безопасно их установлено.

								1325-12/22/ПИР-АИ2.2	
Изм.	Кол.уч.	Лист	№док.	Подп.	Дата				
Разработал		Жилкий				Архитектурные цветовары (Блок А)	Стадия	Лист	Листов
Проверил		Петербург					Р	3	
Н.контроль		Ольдекоп				Маркировочные планы 2 этажа М 1:75	ООО "ЛЕОНАРДО ПРОЕКТ"		

Федеральное государственное бюджетное учреждение «больница с поликлиникой» Управления делами Президента Российской Федерации по адресу: г. Москва, Нижний Сусальный пер., д. 5, стр. 19 (Реконструкция с изменением режима эксплуатации с приспособлением и обустройством специальной зоной)

Формат А2х3

Маркировочные планы 3 этажа М 1:75

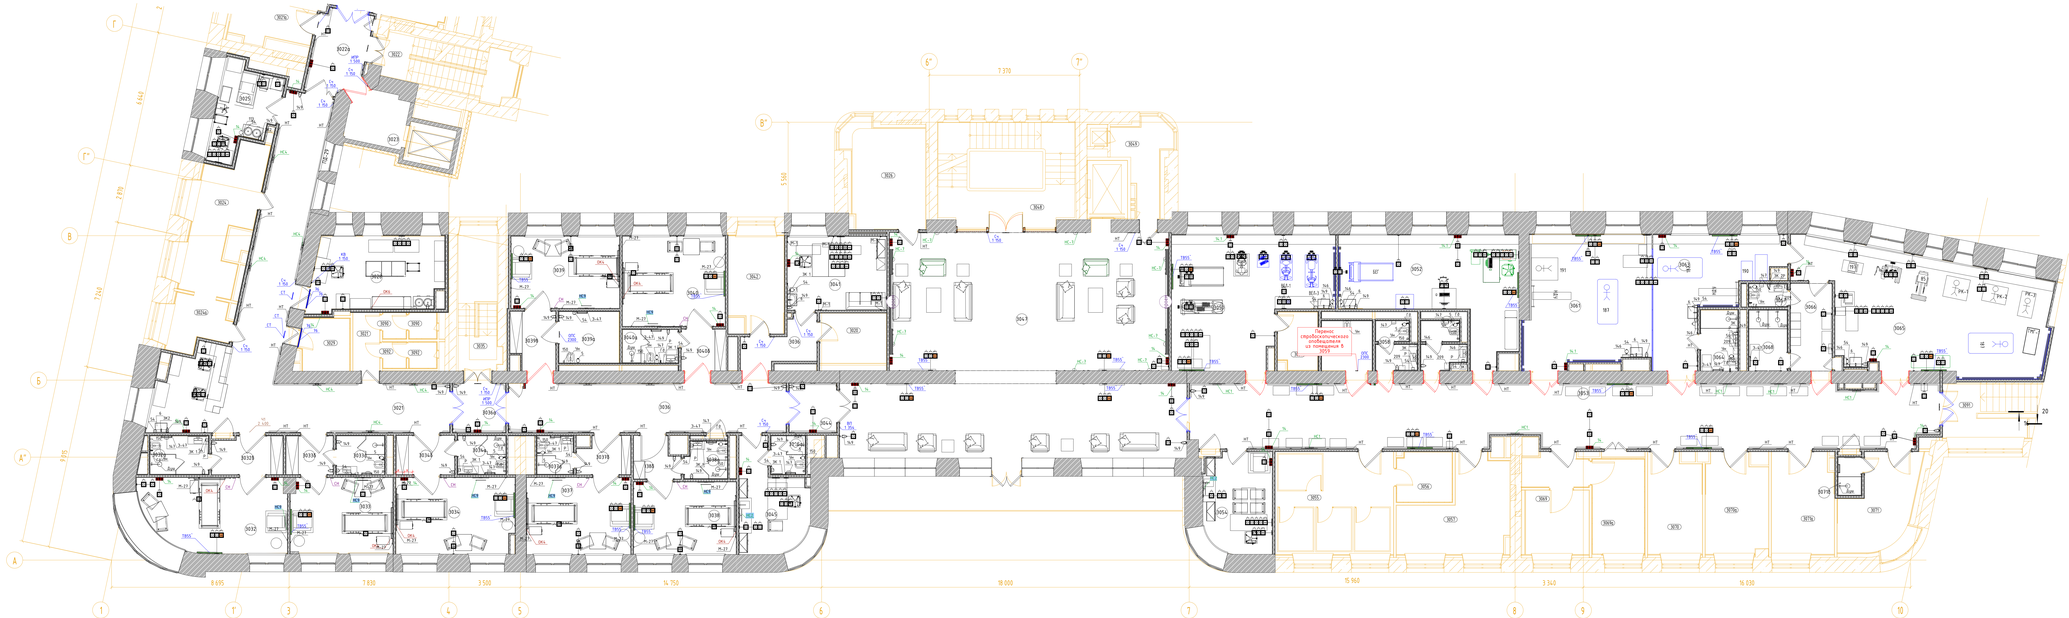

	Размерная цепочка, где "х" - единично забранное расстояние от стены	ИПР	Извещатель ручной адресный
14	Обогреватель декор	КС	Кнопка стыка
146	Держатель для бумажных полотенец	НС1	Настенный светильник Sankara LED 9W, 16лм 3000 IP20
149	Диспенсер для туалетной бумаги	НС2	Настенный светильник Picture light 45/30ср-3с
149	Диспенсер жидкого мыла для дезинфицирующих средств	НТ	Напольная тележка
150	Туалетный крюк	ПВ	Сбегающая планка Mainline ULTRA PMR 1860/02 - 120001 х
175.1	Мини кухня	ПДУ	Пульт управления с датчиком
209	Электросушилка для рук	Р	Розетка с/з скрытой установки, см. "Узлы и детали"
5	Бак для мусора на 12л	РДУ	Решетка вытяжная
54	Диспенсер мыла	СТ	Световое табло "Не беспокоить" см. раздел собственно ТХ собственно с ЭОМ
54.1	Бесконтактный диспенсер мыла	Сч	Счетчик
Г8	Гигиенический душ	ТВ95"	Телевизор с диагональю 55
ДУ	Элемент дистанционного пуска вытяжки(см. см. снежный разрез)	Ун	Унитаз подвесной
Душ	Душ, см. разрез ВК	Э-47	Полотенцесушитель
ЗК	Зеркало с подсветкой Eclipse 0700		
ЗК1	Зеркало поворотное		

Экспликация помещений			
№ пом.	Наименование	Площадь	Кол. пом.	Свойства
3				
3020	Комната персонала	8,88		Г
3021	Коридор	65,61		Г
3022	Тамбур-шлюз	7,48		Г
3024	Буфетная	18,83		Г
3024а	Мойка	4,65		Г
3025	Прилабочная	17,46		Б
3026	Помещение сварки остро-г помещения хранения расходных материалов и вакуумных средств	17,55	В4	
3027	Пост бокового наблюдения	12,98		Г
3028	Перебазировка	22,44		Б
3029	Расходные материалы	6,34	В4	Г
3032	Полигон на 1 тележку	24,87		В
3032а	Санузел	5,34		Г
3032б	Шлюз	6,28		Г
3033	Полигон на 1 тележку	18,54		В
3033а	Санузел	4,40		Г
3033б	Шлюз	4,39		Г
3034	Полигон на 1 тележку	21,48		В
3034а	Санузел	4,39		Г
3034б	Шлюз	5,65		Г
3035	Лестничная клетка 3	12,98		
3036	Коридор	38,89		
3036а	Шлюз	6,24		
3037	Полигон на 1 тележку	19,15		В
3037а	Санузел	3,38		Г

Экспликация помещений				
№ пом.	Наименование	Площадь	Кол. пом.	Свойства
3037б	Шлюз	4,57		Г
3038	Полигон на 1 тележку	17,80		В
3038а	Санузел	3,54		Г
3038б	Шлюз	4,24		Г
3039	Полигон на 1 тележку	18,30		В
3039а	Санузел	7,67		Г
3039б	Шлюз	6,10		Г
3040	Полигон на 1 тележку	22,23		В
3040а	Санузел	4,44		Г
3040б	Шлюз	4,30		Г
3041	Трансформаторная	17,46		В
3042	Помещение сварки изолиц	12,32		
3044	Шлюз	5,58		
3045	Кабинет заведующего	14,71		В
3045а	Санузел	3,32		Г
3047	Холл-декорация	158,69		Г
3048	Лестничная клетка 1	33,49		Г
3049	Кладбище	6,75	В4	
3050	Зал реабилитации	43,55		В
3051	Инфекционная	5,31	В4	Г
3052	Зал реабилитации	37,81		В
3053	Коридор-смывальная	119,57		Г
3053а	Уборная для МГН	3,90		Г
3054	Кабинет врача-заведующего	15,81		
3055	Кабинет электрофизических (из 4 единиц)	29,17		В
3056	Помещение обработки трахеотом	6,48	В4	
3057	Кабинет массажа	19,52		В
3058	Уборная для посетителей	4,12		Г
3059	Уборная для посетителей	4,30		Г
3061	Зал амбулаторных занятий ЛФК	34,49		
3063	Зал амбулаторных занятий ЛФК	29,67		Г
3064	Помещение для переодевания с душем	5,29		Г
3065	Зал групповых занятий ЛФК	63,31		Г
3066	Помещение для переодевания	8,67		Г
3067	Уборная	2,86		Г
3068	Душевая	5,44		Г
3069	Кабинет врача-косметолога	10,33		В
3069а	Кабинет врача-косметолога	11,64		В
3070	Кабинет массажа	12,70		В
3070а	Кабинет массажа	14,42		В
3071	Кабинет массажа	14,68		В
3071а	Кабинет массажа	15,24		В
3078	Душевая	2,13		В
3090	Уборная для персонала	3,09		Г
3091	Лестничная клетка	11,32		
3092	Уборная для персонала	3,09		Г

1. Данный лист см. с листом "Общие данные".
2. Данный лист см. совместно с комплектом
3. Данный лист см. совместно с документацией в отличных и приложениях документов.
4. Вентиляционные решетки и решетки инженерного оборудования, устанавливаемые в стенах перегородок, в здесь стен.
5. На планах К 1, 2, 3, 4 буквами указано основное оборудование.
6. Перед началом работ по монтажу оборудования, материалов, изделий уточнить условия, место монтажа, дополнительно определяемое по факту, представителем согласовать с заказчиком надзором и эксплуатирующей организацией.
7. Расположение электрооборудования и выключателей от частного пола знака см. центра оборудования.
8. ГОСТ 7500/105 – высота установки бо мин требуемых пульта кнопкодержателя с датчика уточнить кладовка.
9. Расположение сантехнических приборов и их спецификации см. совместно с разделом ВК.
10. Расположение и тип светильников см. совместно с разделом ЭОМ.
11. Таблички кабинетов ЭП1 указаны в соответствии со схемами расположения стойны П в местах, где возможно их установить.

							1325-12/22/ПИР-АИ2.2
Изм.	Кол.уч.	Лист	№док.	Подп.	Дата		
Разработал		Кислий				Архитектурные цветовары (Блок А)	
Проверил		Петербург					
Н.контроль		Ольдвин					

Федеральное государственное бюджетное учреждение «больница с поликлиникой» Управления делами Президента Российской Федерации по адресу: г. Москва, Нижний Сусальный пер., д. 5, стр. 19 (Реконструкция с изменением режима эксплуатации с приспособлением и перепланировкой помещений здания)


Стадия	Лист	Листов
Р	4	

Маркировочные планы 3 этажа М 1:75

ООО "ЛЕОНАРДО ПРОЕКТ"

Формат А2х4

Маркировочные планы 4 этажа М 1:75

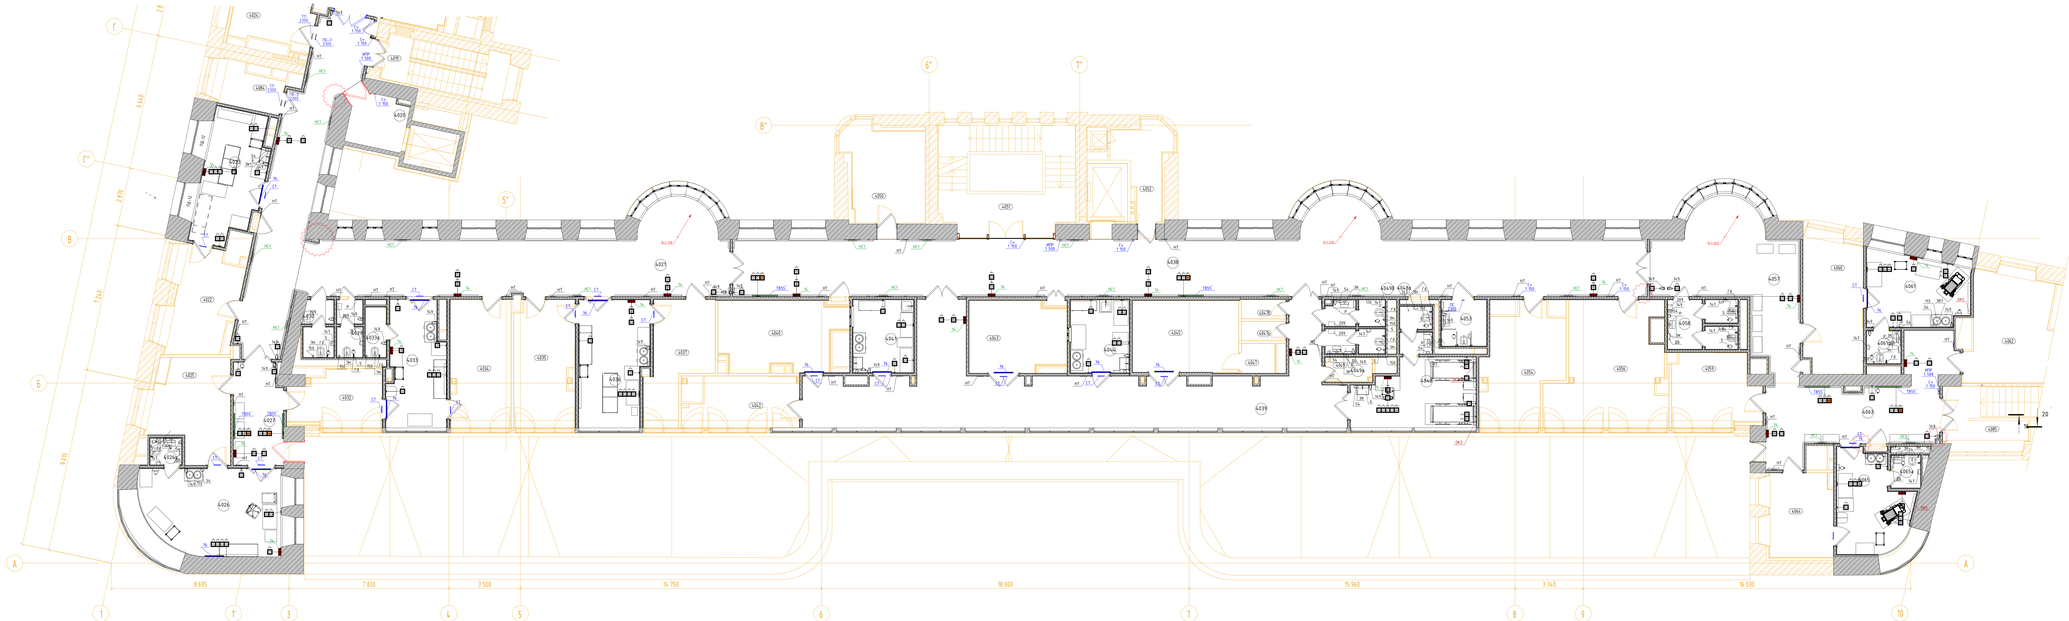

Экспликация помещений			
№ пом.	Наименование	Площадь	Кол. пом.	Свойства
1				
4020	Тамбур-шлюз	6,53		Г
4021	Коридор	107,57		Г
4022	Кабинет врача-терапевта	14,44		Б
4023	Перевязочная	17,74		Б
4025	Кабинет врача-гинеколога	17,95		Б
4026	Процедурная	27,40		Б
4026а	Уборная	2,00		Г
4027	Смотровая	17,89		Г
4029	Уборная для посетителей	3,17		Г
4030	Уборная для персонала	4,26		Г
4032	Кабинет врача-уролога	10,62		Б
4033	Манипуляционная	15,52		Б
4033а	Уборная	2,17		Г
4034	Кабинет врача-уролога	17,57		Б
4035	Кабинет врача-хирурга	17,06		Б
4036	Перевязочная	18,98		Б
4037	Кабинет врача-хирурга	14,82		Б
4038	Коридор	132,72		
4039	Коридор-смежбольная	71,26		Г
4040	Процедурная бронхоскопии	19,85		Б
4041	Моечная	10,61		Г
4042	Кабинет врача эндоскопии/ колоноскопии	11,98		Б
4043	Процедурная эндоскопии	15,79		Б
4044	Моечная	10,25		Г
4045	Процедурная колоноскопии	18,25		Б
4047	Уборная	2,24		Г

Экспликация помещений				
№ пом.	Наименование	Площадь	Кол. пом.	Свойства
4047а	Кабинет для перевязочных	2,00		Г
4047б	Кабинет для перевязочных	2,00		Г
4048	Комната отдыха после процедур	16,45		Б
4048а	Уборная	3,37		Г
4049	Санитарная комната	2,60		
4049а	Уборная для посетителей	3,35		Г
4049б	Уборная для персонала	3,42		Г
4050	Кабинет врача-бронхолога	15,81		Б
4051	Лестничная клетка 1	31,95		
4052	Помещение С1	7,22	В4	
4053	Уборная для МГН	4,78		
4054	Комната персонала	18,95		
4056	Зона информационных технологий и связи	28,86		
4057	Коридор	36,25		Г
4058	Уборная для посетителей комплекса	7,54		Г
4059	Помещение тепловых/вентиляционных камер	17,44		В
4060	Кабинет врача-онколога	18,74		В
4061	Смотровая	16,76		В
4061а	Уборная	2,65		Г
4062	Кабинет КТ-зала	29,77		В
4063	Коридор	31,58		
4064	Кабинет врача-онколога	12,60		В
4065	Смотровая	15,27		В
4065а	Уборная	2,30		Г
4084	Помещение для хранения каталок	5,63	В4	
4085	Лестничная клетка	11,88		

Условные обозначения:


	Размерная цепочка, где "х" - одинаково заданное расстояние от стены	ИЗР	Извещатель ручной обратный
14	Обогреватель декор	КС	Кнопка стыка
14.6	Держатель для бумажных полотенец	НС1	Настенный светильник Sankara LED 9W, 16W 3000 IP20
14.3	Диспенсер для туалетной бумаги	НС2	Настенный светильник Picture light 45X15ар-1о
14.9	Диспенсер локтевой для дезинфицирующих средств	НТ	Настольная лампа
150	Туалетный ершик	ПВ	Сбегающая планка Молния ULTRA PWP/ 1500/02 - 1200П с
175.1	Мини кухня	ПДУ	Пульт управления с датчиком
209	Электросушилка для рук	Р	Розетка с.э. скрытого/наружного монтажа, см. "Указ о данных"
5	Бак для мусора на 12л	РДУ	Решетка вытяжная
54	Диспенсер мыла	СТ	Сбегающая планка "Не входить" см. раздел собственно ТХ собственно с. ЭОМ
54.1	Бесконтактный диспенсер мыла	Сч	Счетчик
Г.Ф	Гигиенический душ	ТВ55	Телевизор с диагональю 55
ДУ	Элемент дистанционного пуска вытяжки, см. отдельный раздел	Ун	Унитаз подвесной
Душ	Душ, см. раздел ВК	3-47	Полотенцесушитель
ЗК	Зеркало с подсветкой Eclipse LED		
ЗК1	Зеркало «поворотное		

1. Данный лист см. с листом "Общие данные".
2. Данный лист см. с планом этажа комплекса.
3. Данный лист см. совместно с ведомостью отделки помещений.
4. Инвентаризация решетки и решетки комплексной вентиляции, устанавливаемые в стенах выполнить в цвете стен.
5. На планах В.1, с. 5 приведен условное основное оборудование.
6. Расстановка оборудования, мебели, санитарно-технических приборов, архитектурных элементов, арматуры указано условно, места монтажа дополнительно определяется на месте, преимущественно согласовать с оборудованием надзором и эксплуатирующей организацией.
7. Расстояние от пола до электрооборудования с высотой от частного пола этажа до центра оборудования.
8. ГОСТ 7500.1/05 – Высота установки во всех требуемых пультов кнопок/ключей с датчиком уровня комфорта.
9. Расположение сантехнических приборов и их спецификации см. собственно с разделом ВК.
10. Расстояние от пола до электрооборудования с высотой от частного пола этажа.
11. Таблички наборные ЗМП дизайны в соответствии со схемами расположения стойки П в метрах, где возможно их установлено.

								1325-12/22/ПИР-АИ2.2	
								Федеральное государственное бюджетное учреждение «больница с поликлиникой» Управления делами Президента Российской Федерации по адресу: г. Москва, Нижний Кисловский пер., д. 1, стр. 1 (Реконструкция с изменением режима эксплуатации с приспособлением и частичным изменением объема)	
Изм.	Кол.уч.	Лист	№док.	Подп.	Дата				
Разработал		Жилкий				Архитектурные цепочки (Блок А)	Стадия	Лист	Листов
Проверил		Петербург					Р	5	
Н.контроль		Ольдекоп				Маркировочные планы 4 этажа М 1:75	ООО "ЛЕОНАРДО ПРОЕКТ"		

Формат А2х4

Маркировочные планы 5 этажа М 1:75

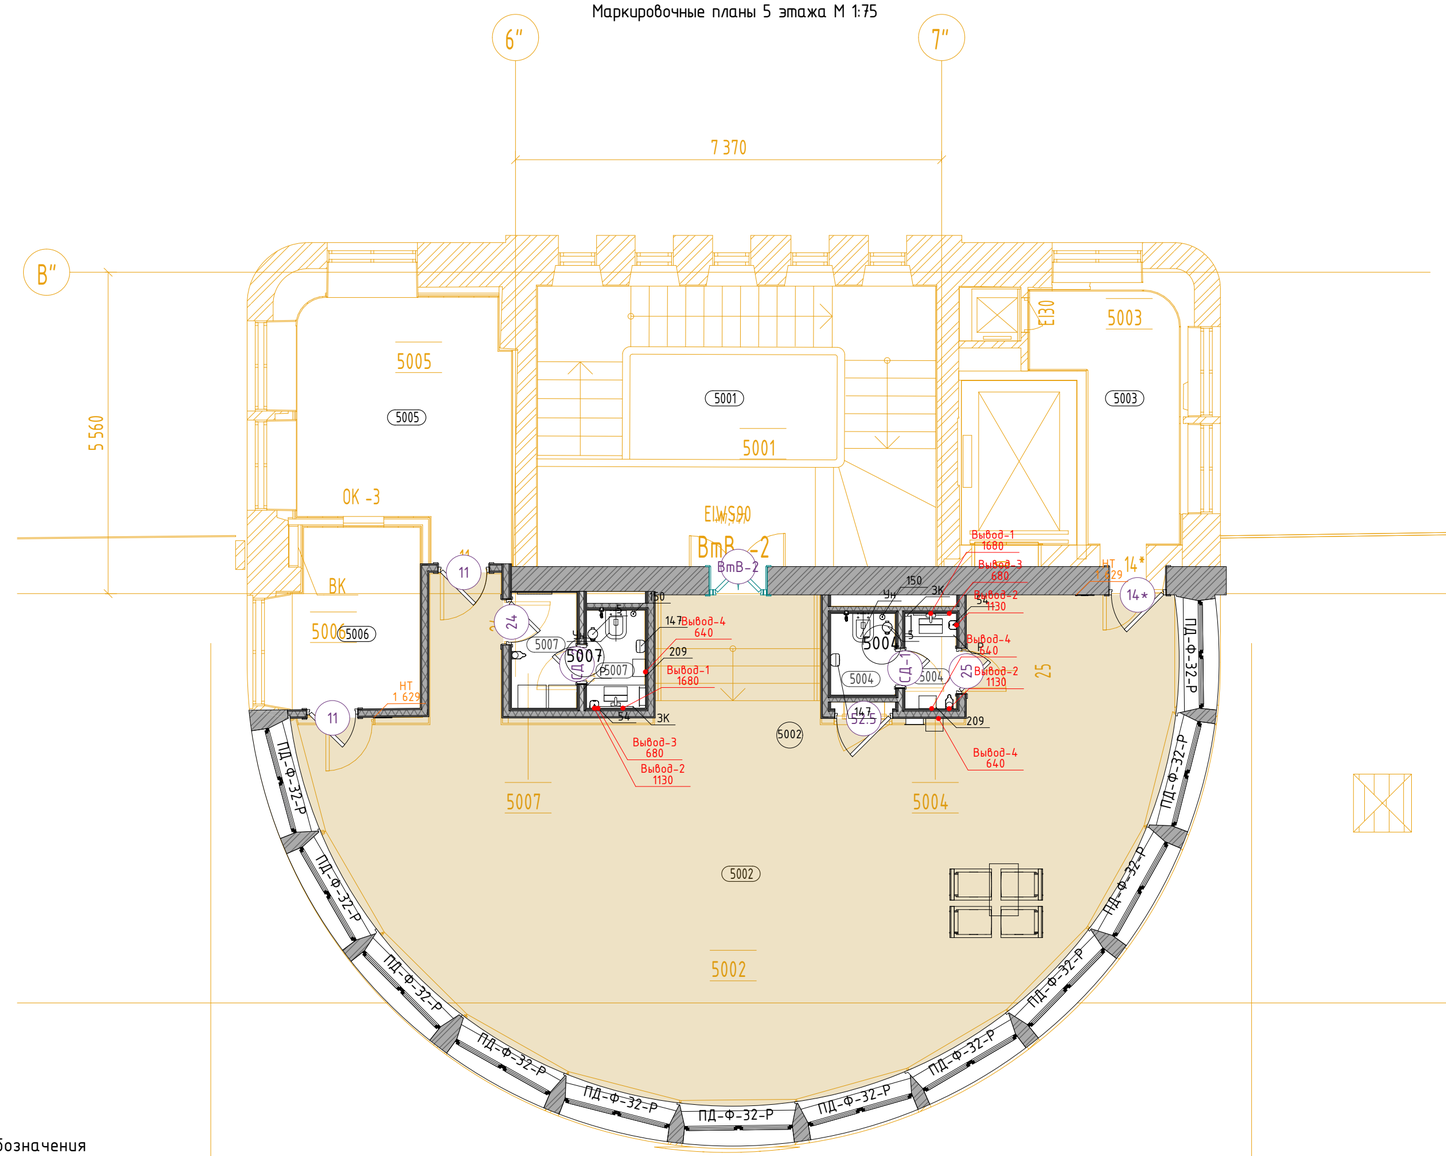

Экспликация помещений

№ пом.	Наименование	Площадь	Кат. пом.	СанПиН
Б				
5001	Лестничная клетка 1	33,49		
5002	Комната отдыха и психологической разгрузки с местом для приема пищи	94,08		Г
5003	Помещение подготовки товаров к реализации	8,23	В4	Г
5004	Уборная для посетителей	3,15		Г
5005	Помещение подготовки продуктов к реализации	14,93	В4	Г
5006	Моечная посуды	6,96		Г
5007	Гардеробная персонала с уборной	4,21		Г
5010	Технический чердак	1021,90	В3	

Условные обозначения


x x	Размерная цепочка, где "x" - одинаково заданное расстояние от стены
14	Облучатель Дезар
146	Держатель для бумажных полотенец
147	Диспенсер для туалетной бумаги
149	Дозатор локтевой для дезинфицирующих средств
150	Туалетный ёршик
175.1	Мини кухня
209	Электросушилка для рук
5	Бак для мусора на 12л
54	Диспенсер мыла
54.1	Безконтактный диспенсер мыла
Гд	Гигиенический душ
ДУ	Элемент дистанционного пуска дымоудаления, см. смежный раздел
Душ	Душ, см. раздел ВК
ЗК	Зеркало с подсветкой Eclipse D700
ЗК1	Зеркало квадратное
ИПР	Извещатель ручной адресный
КС	Кнопка смыва
НС1	Настенный светильник Sankara LED MRL 16W 1009 IP20
НС2	Настенный светильник Picture light a5312ap-1cc
НТ	Навигационная табличка
ПВ	Световая панель Молния ULTRA РИП "ВЫХОД" (220В) с
ПДУ	Пульт управления с датчиком
Р	Раковина с.у. индивидуального изготовления, см. "Узлы и детали"
РДУ	Решетка дымоудоления
СТ	Световое табло "Не входить" см. раздел совместно ТХ совместно с ЭОМ
Сч	Считыватель СКУД
ТВ55`	Телевизор с диагональю 55
Ун	Унитаз подвесной
Э-47	Полотенцесушитель

1. Данный лист см. с листом "Общие данные".
2. Данный лист см. со всеми листами комплекта.
3. Данный лист см. совместно со спецификациями в ссылочных и прилагаемых документах.
4. Вентиляционные решетки и решетки компенсацией дымоудаления, устанавленные в стенах выкрасить в цвет стен.
5. На планах в с.у. и в душевых указано основное оборудование.
6. Расположение приборов гигиены (дозаторы, полотенцесушители, ершики) указано условно, места монтажа дополнительно определяются по факту, предварительно согласовав с авторским надзором и эксплуатируемой организацией.
7. Выносками указано оконечное оборудование с высотой от чистого пола этажа до центра оборудования.
8. ПДУ 1500/300 - высота установки до низа проводного пульта кондиционера и датчика утечки хладогена.
9. Расположение сантехнических приборов и их спецификацию см. совместно с разделом ВК.
10. Расположение мебели и спецификацию см. совместно с разделом ТХ.
11. Таблички навигации (НТ) указаны в соответсвие со схемами расположения стадии П в местах, где возможна их установка.

Изм.	Кол.уч.	Лист	№Док.	Подп.	Дата	106/01-60АИ			
						Федеральное государственное бюджетное учреждение «Больница с поликлиникой» Управления делами Президента Российской Федерации по адресу: г. Москва, Романов пер., д. 2/6, стр. 2. Реконструкция (в режиме реставрации с приспособлением к современному использованию) здания			
Разработал		Киселев				Архитектурные интерьеры	Стадия	Лист	Листов
Проверил		Петровций					Р	6	40
Н.Контроль		Ольдекоп				Маркировочные планы 5 этажа М 1:75	ООО "ЛЕОНАРДО ПРОЕКТ"		

Формат А2

Планы полов 1 этажа М 1:75



Условные обозначения

- Тип пола (см. спецификацию)
- Тип плинтуса (см. спецификацию)
- Направление раскладки плитки
- 0,01 – Уклон к трапу
- ТР – Трап щелевой (см. раздел "ВК")
- ЛК1 – Люк в полу со съёмной панелью для обслуживания инженерных комуникаций

Экспликация помещений

№ пом.	Наименование	Площадь	Кат. пом.	СанПиН
Б				
1020	Коридор	121,04		
1031	Лифтовый холл	6,43		Г
1033	Ординаторская	15,25		Г
1034	Комната старшей медсестры с местом хранения медикаментов	7,26	В4	Г
1034а	Медикаменты	3,80	В4	Г
1035	Процедурная маммографии	21,82		Г
1035а	Комната управления	7,26		Г
1035б	Шлюз	2,43		В
1036	Уборная для посетителей	3,58		Г
1037	Уборная для МГН	8,16		Г
1039	Уборная для персонала	4,14		Г
1040	Ожидальная	41,90		Г
1041	Процедурная денситометрии	25,16		Г
1042	Кабинет врача рентгенолога	13,23		Г
1043	Процедурная рентгендиагностики	28,05		Г
1043а	Уборная	2,35		Г
1044	Комната управления	9,98		Г
1045	Кабинет врача рентгенолога	12,55		Г
1045а	Кабинет врача рентгенолога	12,98		Г
1047	Шлюз подготовки пациента	16,75		Г
1047а	Кабина для переодевания	4,30		Г
1048	Техническое помещение	19,00	В4	Г
1049	Процедурная МРТ	36,10		Г
1050	Комната управления	9,38	В4*	Г
1051	Главный вестибюль	129,68		Г
1052	Ресепшн	8,80		Г
1053	Гардероб уличной одежды посетителей	18,42		Г
1054	Договорный отдел	12,52		Г
1055	Тамбур	6,00		
1055а	Вестибюль	16,01		
1056	Помещение охраны	9,66		Г
1057	Договорный отдел	7,60		Г
1057а	Коридор	3,76		Г
1057б	Касса	4,67		Г
1058	Лестничная клетка 1	30,14		
1059	Разгрузочная	19,60	В4	Г
1060	Коридор	17,88		Г
1061	Уборная для МГН	5,13		Г
1062	Помещение приема пищи	11,87		Г
1063	Уборная для персонала	3,61		Г

Экспликация помещений

№ пом.	Наименование	Площадь	Кат. пом.	СанПиН
1064	Стерилизационная	8,17	В4	Г
1065	Уборная для посетителей	4,62		Г
1066	Уборная для посетителей	4,60		Г
1067	Коридор	38,94		
1067а	Ожидальная с зоной ресепшн	43,62		Г
1067б	Уборная для посетителей	5,30		Г
1070	Кабинет врача стоматолога терапевта	14,55		В
1071	Кабинет врача стоматолога парадонтолога	14,01		В
1072	Кабинет старшей сестры	9,83		Г
1072а	Уборная для персонала	3,41		Г
1073	Тамбур	12,68		
1074	Лестничная клетка 2	23,95		
1075	Коридор	43,91		
1076	Кабинет врача стоматолога терапевта	15,93		Г
1077	Кабинет врача стоматолога хирурга	15,25		В
1078	Кабинет врача оториноларинголога	22,36		В
1079	Кабинет заведуещего отделением (администратора)	15,27		В
1080	Малая операционная (стоматологическая)	19,39		Б
1080а	Шлюз пациента	3,84		Б
1080б	Предоперационная	5,10		Б
1081	Санитарная комната	4,80		
1081а	Техническое помещение	2,65	В4	
1082	Коридор	9,17		Г
1083	Комната временного пребывания пациента после процедур	14,58		В
1084	Рентген (стоматологический кабинет)	9,36		Г
1085	Уборная	2,36		Г
1091	Коридор	15,05		Г
1092	Диспетчерская с круглосуточным пожарным постом	31,93		В
1110	Лестничная клетка 3	12,74		

1. Данный лист см. с листом "Общие данные".
2. Данный лист см. со всеми листами комплекта.
3. Данный лист см. совместно со Спецификациями в ссылочных и прилагаемых документах.
4. Перед началом укладки нужно проверить ровность стяжки пола. Отметка вверха должна быть выполнена в один уровень без перепадов. Соблюдать соосность швов.
5. Стыки напольных покрытий размещать строго под толщиной дверного полотна. В дверном проеме не предусматривать узкие доборы ковровой плитки, в дверных проемах должна быть целая ковровая плитка.
6. При укладке напольных покрытий обратить внимание на стык керамогранита, кварцвинила и паркета. Предусмотреть деформационный шов в оси дверного полотна.
7. В случае подрезки керамогранита, укладывать его подрезкой к стене. Не допускать пордрезку менее 30% от общей площади плитки.
8. Раскладку радиальной плитки (4.1р, 4.2р и 4.3р) утвердить с фирмой производитля и выполнить фактические замеры. Даннный лист см. совместо с листами "Узлы и детали".
9. Спецификацию на полы и плинтусы см. совместно со спецификациями в ссылочных и прилагаемых документах.
10. В коридорах предусмотреть съёмную панель для плитки на газлифте, чтобы обеспечить доступ к люкам ревизии для обслуживания инжинерного оборудования. Спецификацию на лючки в полах см. рабочую документацию соотвествующих инжинерных разделов.
11. Подрезку плитки 4.3 осуществить под 45°. Стараться соблюдать соосность швов. Расстояние в сдвижки швов смежной плитки (4.1 и 4.2) не должно превышать 50мм.

Изм.	Кол.уч.	Лист	№Док.	Подп.	Дата
Разработал	Киселев				
Проверил	Петровций				
Н.Контроль	Ольдекоп				

1325-12/22/ПИР-АИ2.2

Федеральное государственное бюджетное учреждение «Больница с поликлиникой» Управления делами Президента Российской Федерации по адресу: г. Москва, Романов пер., д. 2/6, стр. 2. Реконструкция (в режиме реставрации с приспособлением к современному использованию) здания

Архитектурные интерьеры. (Блок А)


Стадия	Лист	Листов
Р	7	

Планы полов 1 этажа М 1:75

ООО "ЛЕОНАРДО ПРОЕКТ"

Формат А2х4

Планы полов 2 этажа М 1:75

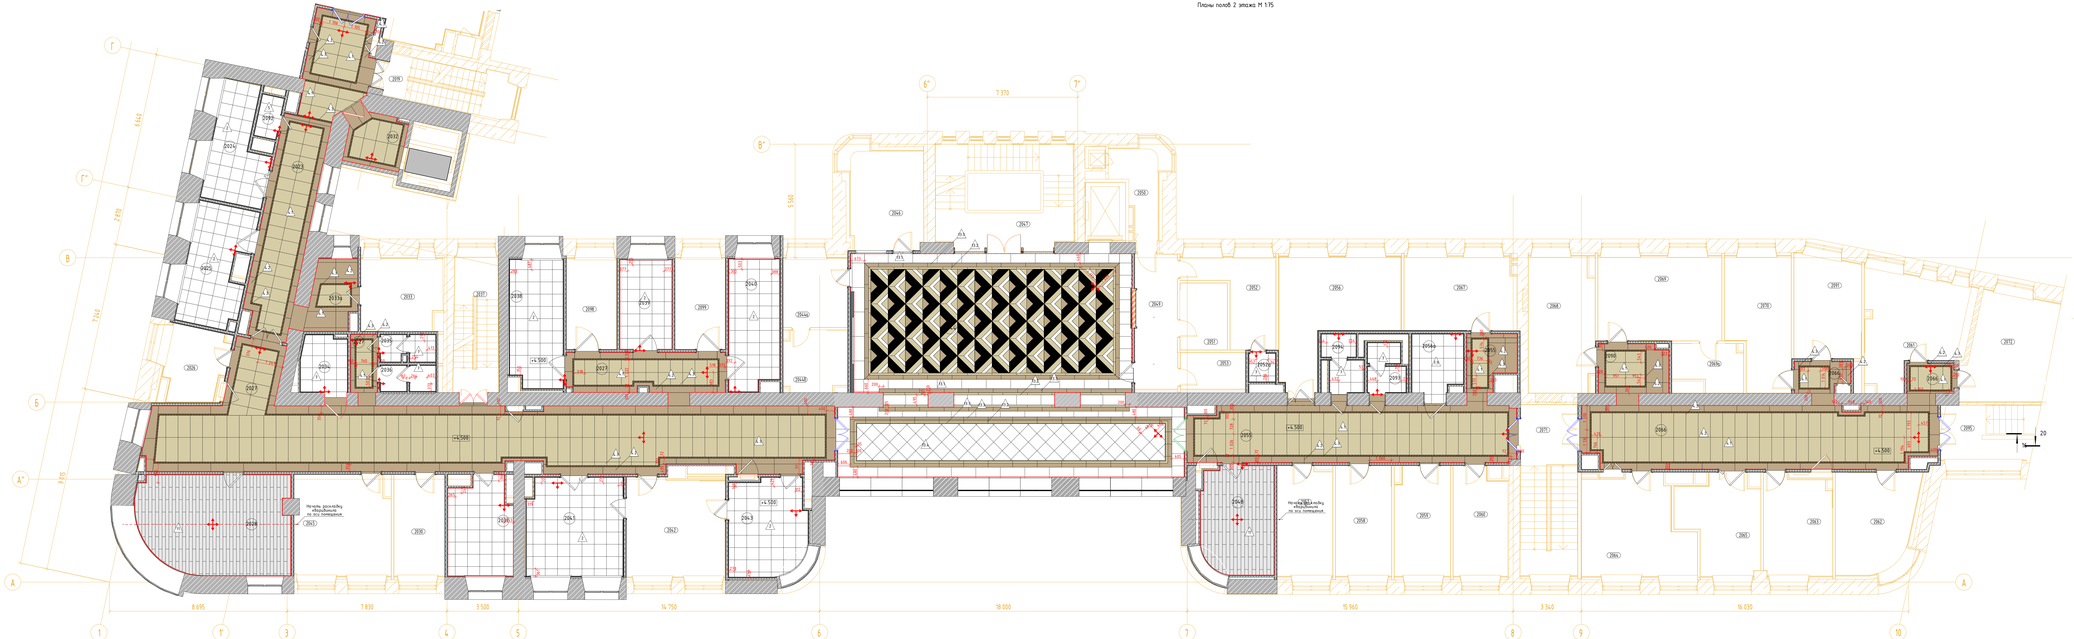

Условные обозначения

- Тип пола (см. спецификацию)
- Тип плинтуса (см. спецификацию)
- Направление раскладки плитки
- Уклон к проему
- Трап щелевой (см. разрез "ВК")
- Люк в полу со съемной панелью для обслуживания инженерных коммуникаций

Экспликация помещений			
№ пом.	Наименование	Площадь	Кол. пом.	Свойства
1	2	3	4	5
2023	Коридор	40,63		
2024	Помещение выкрадочных бахилов	13,68		Б
2025	Кабинет бактериофаготипии	16,45		Б
2026	Расходные материалы	9,72	В4	Г
2027	Коридор-окольная	133,39		Г
2028	Трансформаторная	34,77		В
2030	Комната персонала	12,43		Г
2031	Кабинет врача-нефролога	14,36		В
2032	Тамбур-шлюз	6,83		Г
2033	Кабинет врача-психиатра/нарколога	13,78		В
2033а	Окольная	7,58		Г
2034	Уборная для МГН	5,90		Г
2035	Уборная для посетителей	3,36		Г
2036	Уборная для посетителей	3,89		Г
2037	Лестничная клетка 3	14,56		
2038	Помещение под кабинет кардиолога	15,90		Б
2039	Помещение под кабинет кардиолога	10,93		В
2042	Помещение под кабинет кардиолога	15,53		Б
2043	Помещение бариатрии	22,46		В
2043	Кабинет бариатрии	23,89		В
2043	Помещение бариатрии	16,77		Г
2044	Кого-ридорная	158,34		Г
2044а	Рекреация	29,10		Г

Экспликация помещений			
№ пом.	Наименование	Площадь	Кол. пом.	Свойства
2045	Кабинет трансфузиолога-консультанта	23,76		Г
2046	Кабинет выписки больничных листов	17,12		В
2047	Лестничная клетка 1	32,32		
2048	Кабинет заведующего отделением	18,35		
2049	Аптечный киоск	13,82		
2050	Помещение выдачи неисправимых грибов	7,38	В4	Г
2051	Помещение хранения неисправимых грибов	7,50	В4	Г
2052	Кабинет санитарной	12,85		Г
2052а	Уборная	1,82		Г
2053	Помещение хранения кабинет, сальмонеллёзных, псевдотуч. паразитических грибов	5,62	В4	Г
2055	Коридор-окольная	52,31		Г
2056	Кабинет электрофизиотерапии	26,63		В
2056а	Уборная для МГН	4,83		Г
2057	Кабинет старшей сестры с местом для ожидания медсестрой	14,50		Г
2058	Кабинет бупренорфинового скрининга	14,77		В
2059	Кабинет УЗИ	14,42		В
2060	Кабинет УЗИ	13,66		В
2061	Кабинет недружелюбных проб у ФВД	24,23		В
2062	Кабинет ЭКГ	18,21		В
2063	Кабинет ЭЭГ	16,63		В
2064	Кабинет врача-электрохирурга с аудиометрической кабиной	26,98		Г
2065	Кабинет Эхо-КГ	14,89		В
2066	Коридор	68,82		
2067	Кабинет врача-невролога	19,66		В
2068	Кабинет врача-офтальмолога	21,00		В
2069	Кабинет врача-офтальмолога	25,00		В
2069а	Темная комната	7,77		В
2070	Кабинет врача-эндокринолога	19,04		
2071	Лестничная клетка 2	23,35		
2072	Хозяйственная расходных материалов	21,37	В3	Г
2090	Окольная	8,91		Г
2091	Кабинет врача-кардиолога	16,78		В
2092	Уборная для персонала	2,38		Г
2093	Уборная для посетителей	3,93		Г
2094	Уборная для посетителей	4,53		Г
2095	Лестничная клетка	12,71		
2098	Кабинет врача-косметолога	19,90		В
2099	Кабинет врача-косметолога	18,97		В


1. Данный лист см. с листом "Общие данные".
2. Данный лист см. со всеми листами комплекта.
3. Данный лист см. совместно со Спецификацией 6 отключки и приложенных документов.
4. Перед началом укладки плитки проверить равность стяжки пола. Отклонка уклона должна быть выполнена с одним уклоном без перепадов. Смежность основания.
5. Перед укладкой плитки на поверхности пола нанести обратную сторону плитки. В обратном проеме не предусматривать швов между напольной плиты. В обратных проемах должны быть целая напольная плита.
6. При укладке напольных покрытий обратить внимание на стык керамогранита, керамогранита и паркета. Стык должен быть выполнен в соответствии с требованиями.
7. В случае подрезки керамогранита, укладывать его подрезкой к стене. Не допускать подрезку менее 30% от общей площади плитки.
8. Укладку керамогранита плитки (4.1р, 4.2р и 4.3р) утвердить с фирмой производителя и выполнить фактические замеры. Данный лист см. совместно с листами "Полы и фасады".
9. Спецификацию на полы и плинтусы см. совместно со спецификациями 8 отключки и приложенных документов.
10. В коридорах предусмотреть съемные панели для полимер, чтобы обеспечить доступ к люкам ревизии для обслуживания инженерного оборудования. Спецификацию на панель 8 полах см. работы документации соответствующих инженерных разделов.
11. Подрезку плитки 4.3 осуществить под 45°. Стараться соблюдать соосность швов. Расстояние 8 обязаны швов смежной плитки 4.4 и 4.2р не должно превышать 10мм.

						1325-12/22/ПИР-АИ2.2
Изм.	Кол.уч.	Лист	№док.	Подп.	Дата	Федеральное государственное бюджетное учреждение «больница с поликлиникой» Управления делами Президента Российской Федерации по адресу: г. Москва, Нижний Сусальный пер., д. 5, стр. 19 (Реконструкция здания ресторана с приспособлением и благоустройством прилегающей территории)
Разработал		Жилкий				Архитектурные цепочки (блок А)
Проверил		Петрунько				Планы полов 2 этажа М 1:75
Н.контроль		Ольдекоп				ООО "ЛЕОНАРДО ПРОЕКТ"

Стадия	Лист	Листов
Р	8	

Формат А2х1

Планы полов 3 этажа М 1:75

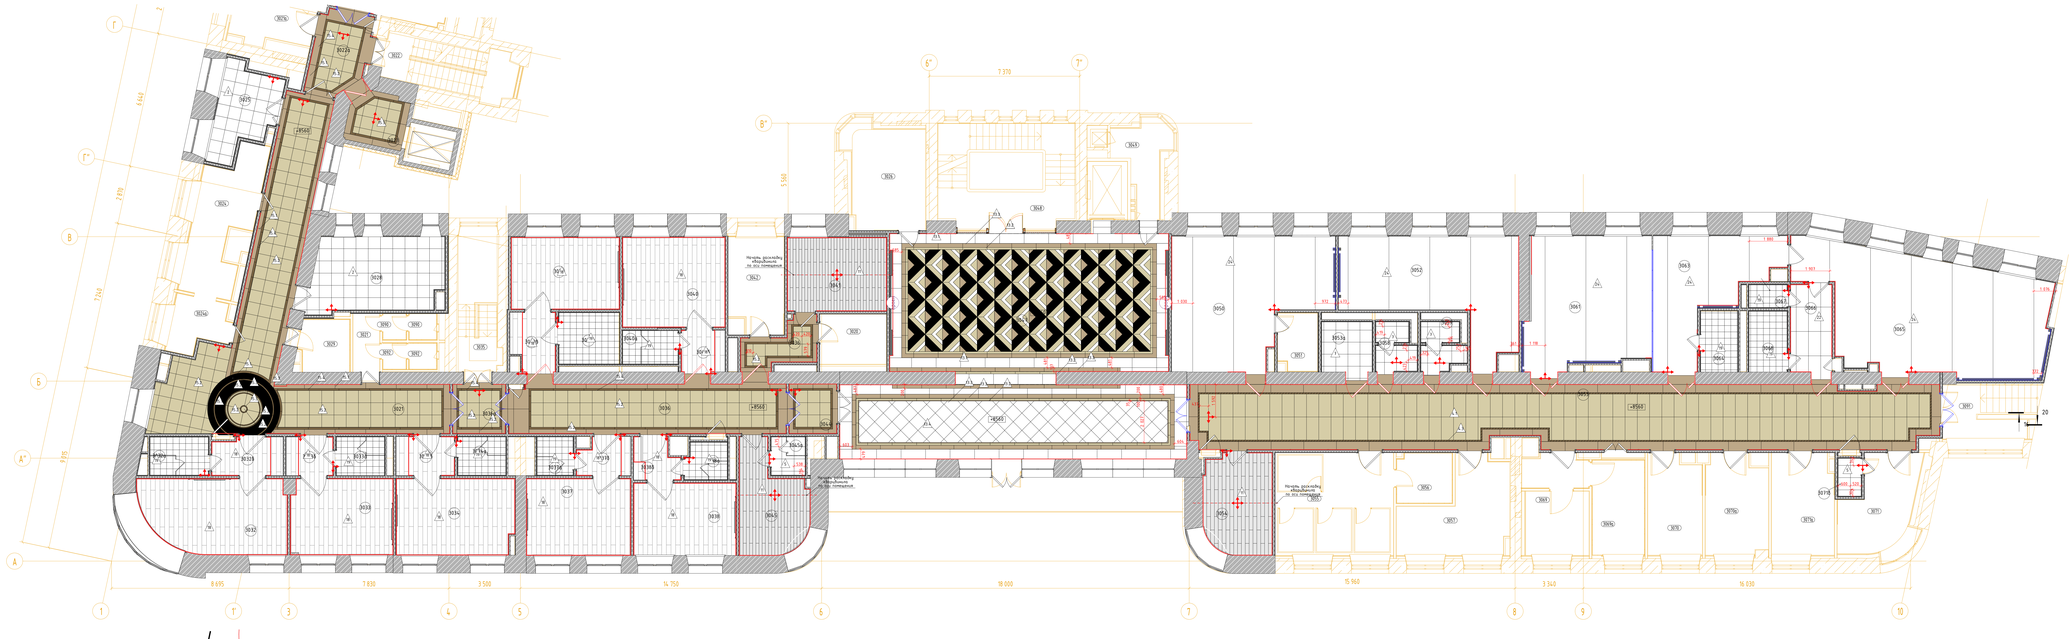

Условные обозначения

- Тип пола (см. спецификацию)
- Тип плинтуса (см. спецификацию)
- Направление раскладки плитки
- Уклон к проему
- Трап щелевой (см. разрез "ВК")
- Люк в полу со съемной панелью для обслуживания инженерных коммуникаций

Экспликация помещений				
№ пом.	Наименование	Площадь	Кол. пом.	Свойства
1	2	3	4	5
3020	Комната персонала	8,88		Г
3021	Коридор	65,61		Г
3023	Тамбур-шлюз	7,48		Г
3024	Буфетная	18,83		Г
3024а	Мойка	4,65		Г
3025	Преддверие	17,46		Б
3026	Помещение сервисного остава с помещением хранения расходных материалов и инструментальных средств	17,55	84	
3027	Пост дворовой инженерии	12,98		Г
3028	Переговорная	22,44		Б
3029	Расходные материалы	4,34	84	Г
3032	Полигон на 1 этажу	24,87		В
3032а	Санузел	5,34		Г
3032б	Шлюз	6,28		Г
3033	Полигон на 1 этажу	18,54		В
3033а	Санузел	4,40		Г
3033б	Шлюз	4,39		Г
3034	Полигон на 1 этажу	21,48		В
3034а	Санузел	4,39		Г
3034б	Шлюз	5,45		Г
3035	Лестничная клетка 3	12,98		
3036	Коридор	38,89		
3036а	Шлюз	6,24		
3037	Полигон на 1 этажу	19,95		В
3037а	Санузел	3,38		Г


Экспликация помещений				
№ пом.	Наименование	Площадь	Кол. пом.	Свойства
3037б	Шлюз	4,57		Г
3038	Полигон на 1 этажу	17,80		В
3038а	Санузел	3,54		Г
3038б	Шлюз	4,24		Г
3039	Полигон на 1 этажу	18,30		В
3039а	Санузел	7,47		Г
3039б	Шлюз	6,10		Г
3040	Полигон на 1 этажу	22,23		В
3040а	Санузел	4,44		Г
3040б	Шлюз	4,30		Г
3041	Трансформаторная	17,46		Б
3042	Помещение сестры хозяйки	12,32		
3044	Шлюз	5,58		
3045	Кабинет заведующего	14,71		В
3045а	Санузел	3,32		Г
3047	Холл-декорация	158,69		Г
3048	Лестничная клетка 1	33,49		Г
3049	Кладбище	6,75	84	
3050	Зал реабилитации	43,55		В
3051	Инфекционная	5,31	84	Г
3052	Зал реабилитации	37,81		В
3053	Коридор-смывальная	119,57		Г
3053а	Уборная для МГН	5,90		Г
3054	Кабинет врача-заведующего отделением	15,81		
3055	Кабинет электрофизических (и с душем)	29,17		В
3056	Помещение обработки процедур	6,48	84	
3057	Кабинет массажа	19,52		В
3058	Уборная для посетителей	4,32		Г
3059	Уборная для посетителей	4,30		Г
3061	Зал индивидуальных занятий ЛФК	34,49		
3063	Зал индивидуальных занятий ЛФК	29,67		Г
3064	Помещение для переодевания с душем	5,29		Г
3065	Зал групповых занятий ЛФК	63,35		Г
3066	Помещение для переодевания	8,87		Г
3067	Уборная	2,86		Г
3068	Душевая	3,44		Г
3069	Кабинет врача-косметолога	10,33		В
3069а	Кабинет врача-косметолога	11,64		В
3070	Кабинет массажа	12,70		В
3070а	Кабинет массажа	14,42		В
3071	Кабинет массажа	14,68		В
3071а	Кабинет массажа	15,24		В
3072	Душевая	2,13		В
3090	Уборная для персонала	3,09		Г
3091	Лестничная клетка	11,32		
3092	Уборная для персонала	3,09		Г

1. Данный лист см. с листом "Общие данные".
2. Данный лист см. со всеми листами комплекта.
3. Данный лист см. совместно со Спецификацией 6 отличная и приложенных документов.
4. Перед началом укладки плитки нужно проверить равность стяжки пола. Отличия уклона должна быть выполнена с одним уклоном без перепадов. Соблюдать плоскость основания.
5. Перед укладкой плитки нужно проверить качество основания (бетонного полотна). В уборных проверить наличие гидроизоляции (после выбора напольной плитки). В уборных проемы должны быть целыми кафельная плитка.
6. При укладке керамических покрытий обратить внимание на стык керамогранита, кафельного и паркета. Стык должен быть выполнен с учетом толщины материалов.
7. В случае подрезки керамогранита, укладывать его подрезкой к стене. Не допускать подрезку более 30% от общей площади плитки.
8. Работы по укладке плитки (4.1р, 4.2р и 4.3р) - утвердить с фирмой производителя и выполнить фактические замеры. Данный лист см. совместно с листами "Полы и Данные".
9. Спецификацию на полы и плинтусы см. совместно со спецификациями 6 отличных и приложенных документов.
10. В коридорах предусмотреть съемные панели для полимер, чтобы обеспечить доступ к люкам вебсети для обслуживания инженерного оборудования. Спецификацию на люки в полах см. работы документации соответствующих инженерных разделов.
11. Подрезку плитки 4.1 осуществить под 45°. Стараться соблюдать соосность швов. Расстояние в обрезки швов смежной плитки 4.1 и 4.2 не должно превышать 30мм.

						1325-12/22/ПИР-АИ2.2	
Изм.	Кол.уч.	Лист	№док.	Подп.	Дата	Федеральное государственное бюджетное учреждение «больница с поликлиникой» Управления делами Президента Российской Федерации по адресу: г. Москва, Нижний Сусальный пер., д. 5, стр. 19 (Реконструкция с приспособлением объекта культурного наследия регионального значения «Здание, в котором с 1917 по 1918 годы размещалась Академия Генерального штаба»)	
Разработал		Жилкий				Архитектурные цветовары (Блок А)	Стадия: Р; Лист: 9; Листов:
Проверил		Петербург					
Н.Контроль		Ольдекоп				Планы полов 3 этажа М 1:75	ООО "ЛЕОНАРДО ПРОЕКТ"

Формат А2х3

Планы полов 4 этажа М 1:75

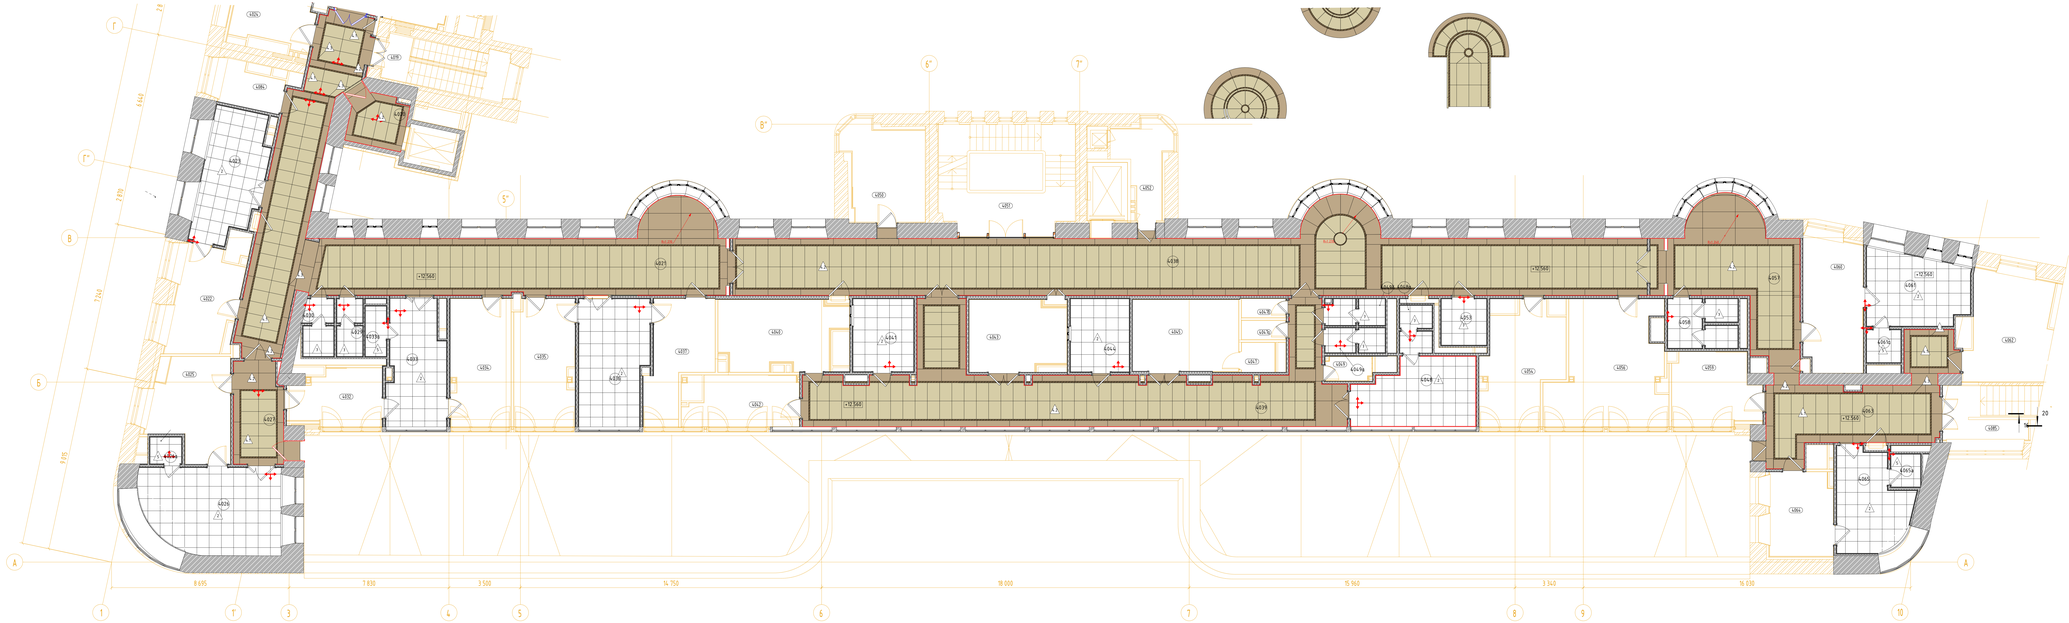

Экспликация помещений				
№ пом.	Наименование	Площадь	Кол. пом.	Свойства
1	2	3	4	5
4020	Тамбур-шлюз	6,53		г
4021	Коридор	107,57		г
4022	Кабинет врача приёмного	14,44		в
4023	Перевязочная	17,74		в
4025	Кабинет врача приёмного	17,95		в
4026	Процедурная	27,40		в
4026а	Уборная	2,00		г
4027	Смотровая	17,89		г
4029	Уборная для посетителей	3,17		г
4030	Уборная для персонала	4,26		г
4032	Кабинет врача-уролога	10,62		в
4033	Манипуляционная	15,52		в
4033а	Уборная	2,17		г
4034	Кабинет врача-уролога	17,57		в
4035	Кабинет врача-хирурга	17,06		в
4036	Перевязочная	18,98		в
4037	Кабинет врача-хирурга	14,82		в
4038	Коридор	132,72		
4039	Коридор-амбулатория	71,26		г
4040	Процедурная бронхоскопии	19,85		в
4041	Моечная	10,61		г
4042	Кабинет врача эндоскопии/ ларингоскопии	11,18		в
4043	Процедурная эндоскопии	15,79		в
4044	Моечная	10,25		г
4045	Процедурная колоноскопии	19,25		в
4047	Уборная	2,24		г

Экспликация помещений				
№ пом.	Наименование	Площадь	Кол. пом.	Свойства
1	2	3	4	5
4047а	Кабинет для переработки	2,00		г
4047б	Кабинет для переработки	2,00		г
4048	Комната отдыха после процедур	16,45		в
4048а	Уборная	3,37		г
4049	Санитарная комната	2,60		
4049а	Уборная для посетителей	3,35		г
4049б	Уборная для персонала	3,42		г
4050	Кабинет врача бронхоскопии	15,81		в
4051	Лестничная клетка 1	31,95		
4052	Помещение С1	7,22	В4	
4053	Уборная для МГН	4,78		
4054	Комната персонала	18,95		
4056	Зона информационных технологий и связи	28,86		
4057	Коридор	36,25		г
4058	Уборная для посетителей комплекса	7,54		г
4059	Кабинет (помещение) гирудотерапии (с зоной приготовления)	13,44		в
4060	Кабинет врача-онколога	18,74		в
4061	Смотровая	16,76		в
4061а	Уборная	2,65		г
4062	Кабинет КТГ плода	20,77		в
4063	Коридор	31,58		
4064	Кабинет врача-онколога	12,60		в
4065	Смотровая	15,27		в
4065а	Уборная	2,30		г
4084	Помещение для хранения каталок	5,63	В4	
4085	Лестничная клетка	11,88		

Условные обозначения

- Тип пола (см. спецификацию)
- Тип плинтуса (см. спецификацию)
- Направление раскладки плитки
- Уклон к трапу
- Трап щелевой (см. разрез "ВК")
- Люк в полу со съемной панелью для обслуживания инженерных коммуникаций

1. Данный лист см. с листом "Общие данные".
2. Данный лист см. со всеми листами комплекта.
3. Данный лист см. совместно со Спецификацией и сметными и прилагаемыми документами.
4. Перед началом укладки плитки провести разметку стяжки пола. Оптимал Вварка должна быть выполнена в один цикл без перерывов. Соблюдать соосность швов.
5. Перед укладкой плитки обработать поверхность стяжки Вварка полимерной грунтовкой. В Вварке проекте не предусматривать цокол вокруг напольной плитки. В Вварке проекта должна быть цоколь напольная плитка.
6. При укладке керамических покрытий обратить внимание на стык керамогранита, керамогранита и паркета. Стык должен быть выполнен в одной плоскости.
7. В случае подрезки керамогранита, разгибать его подрезкой к стене. Не допускать подрезку менее 30% от общей площади плитки.
8. Укладку керамической плитки (4.1а, 4.2а и 4.3а) утвердить с фирмой производителя и выполнить фактическими замерами. Данный лист см. совместно с листами "Полы и Вварка".
9. Спецификацию на полы и плинтусы см. совместно со спецификациями В сметными и прилагаемыми документами.
10. В коридорах предусмотреть съемные панели для плитки на основании, чтобы обеспечить доступ к линии вебсокс для обслуживания инженерного оборудования. Спецификацию на панели В полах см. работы документации соответствующих инженерных разделов.
11. Подрезка плитки 4.1 осуществить под 45°. Стараться соблюдать соосность швов. Расстояние В сбежки швов смежной плитки 4.1 и 4.2 не должно превышать 30мм.

Изм.	Кол.уч.	Лист	№док.	Подп.	Дата		
Разработал		Кислий					
Проверил		Петербург					
Н.контроль		Ольденэл					

1325-12/22/ПИР-АИ2.2

Федеральное государственное бюджетное учреждение «больница с поликлиникой Управления делами Президента Российской Федерации по адресу: г. Москва, Нижний Сусальный пер., д. 5, стр. 19» (Медицинская организация, работающая в режиме реализации с приспособлением к обслуживанию инвалидами)

Архитектурные решения (Блок А)


Стадия	Лист	Листов
Р	10	

Планы полов 4 этажа М 1:75

ООО "ЛЕОНАРДО ПРОЕКТ"

Формат А2х3

Планы полов 5 этажа М 1:75

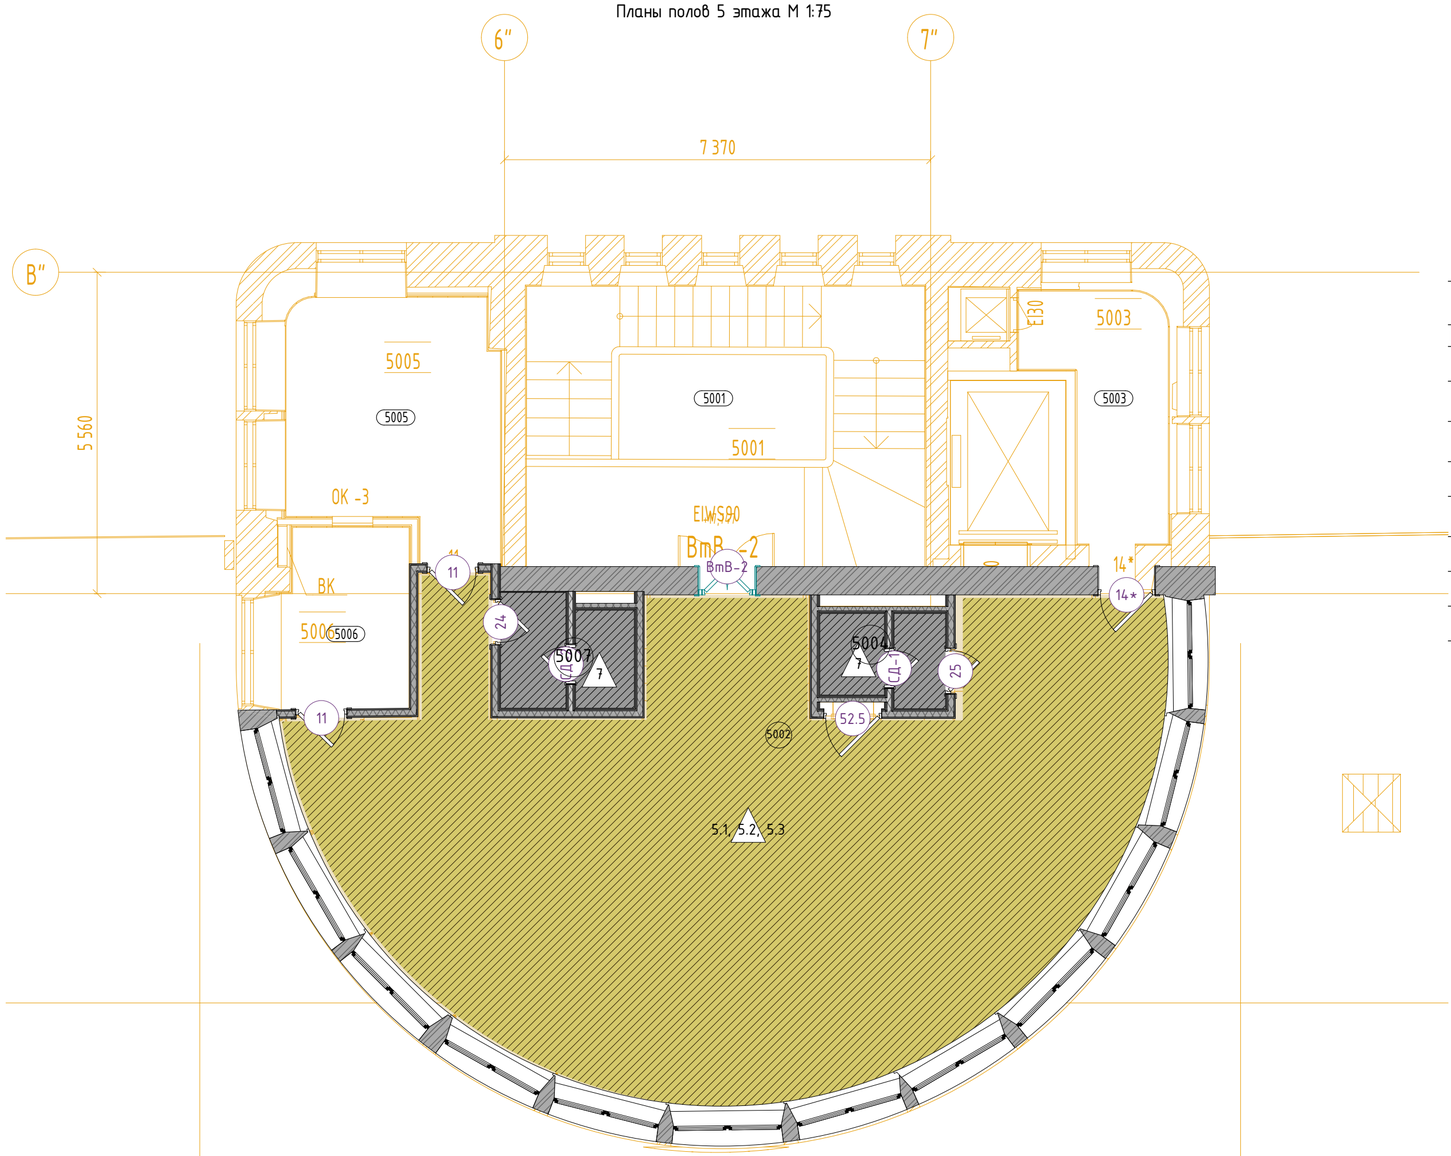

Экспликация помещений

№ пом.	Наименование	Площадь	Кат. пом.	СанПиН
Б				
5001	Лестничная клетка 1	33,49		
5002	Комната отдыха и психологической разгрузки с местом для приема пищи	94,08		Г
5003	Помещение подготовки товаров к реализации	8,23	В4	Г
5004	Уборная для посетителей	3,15		Г
5005	Помещение подготовки продуктов к реализации	14,93	В4	Г
5006	Моечная посуды	6,96		Г
5007	Гардеробная персонала с уборной	4,21		Г
5010	Технический чердак	1021,90	В3	

Условные обозначения


- 3 – Тип пола (см. спецификацию)
- П-34 – Тип плинтуса (см. спецификацию)
- – Направление раскладки плитки
- 0,01 – Уклон к трапу
- ТР – Трап щелевой (см. раздел "ВК")
- ЛК1 – Люк в полу со съёмной панелью для обслуживания инженерных комуникаций

1. Данный лист см. с листом "Общие данные".
2. Данный лист см. со всеми листами комплекта.
3. Данный лист см. совместно со Спецификациями в ссылочных и прилагаемых документах.
4. Перед началом укладки нужно проверить ровность стяжки пола. Отметка вверха должна быть выполнена в один уровень без перепадов. Соблюдать соосность швов.
5. Стыки напольных покрытий размещать строго под толщиной дверного полотна. В дверном проеме не предусматривать узкие доборы ковровой плитки, в дверных проемах должна быть уелая ковровая плитка.
6. При укладке напольных покрытий обратить внимание на стык керамогранита, кварцвинила и паркета. Предусмотреть деформационный шов в оси дверного полотна.
7. В случае подрезки керамогранита, укладывать его подрезкой к стене. Не допускать подрезку менее 30% от общей площади плитки.
8. Раскладку радиальной плитки (4.1р, 4.2р и 4.3р) утвердить с фирмой производитля и выполнить фактические замеры. Даннный лист см. совместо с листами "Узлы и детали".
9. Спецификацию на полы и плинтусы см. совместно со спецификациями в ссылочных и прилагаемых документах.
10. В коридорах предусмотреть съёмную панель для плитки на газлифте, чтобы обеспечить доступ к люкам ревизии для обслуживания инжинерного оборудования. Спецификацию на лючки в полах см. рабочую документацию соответвующих инжинерных разделов.
11. Подрезку плитки 4.3 осуществить под 45°. Стараться соблюдать соосность швов. Расстояние в сдвижки швов смежной плитки (4.1 и 4.2) не должно превышать 50мм.

Изм.	Кол.уч.	Лист	№Док.	Подп.	Дата	106/01-60АИ			
						Федеральное государственное бюджетное учреждение «Больница с поликлиникой» Управления делами Президента Российской Федерации по адресу: г. Москва, Романов пер., д. 2/6, стр. 2. Реконструкция (в режиме реставрации с приспособлением к современному использованию) здания			
Разработал		Киселев				Архитектурные интерьеры	Стадия	Лист	Листов
Проверил		Петровций					Р	11	40
Н.Контроль		Ольдекоп				Планы полов 5 этажа М 1:75	ООО "ЛЕОНАРДО ПРОЕКТ"		

Формат А2

Планы потолков 1 этажа М 1:75

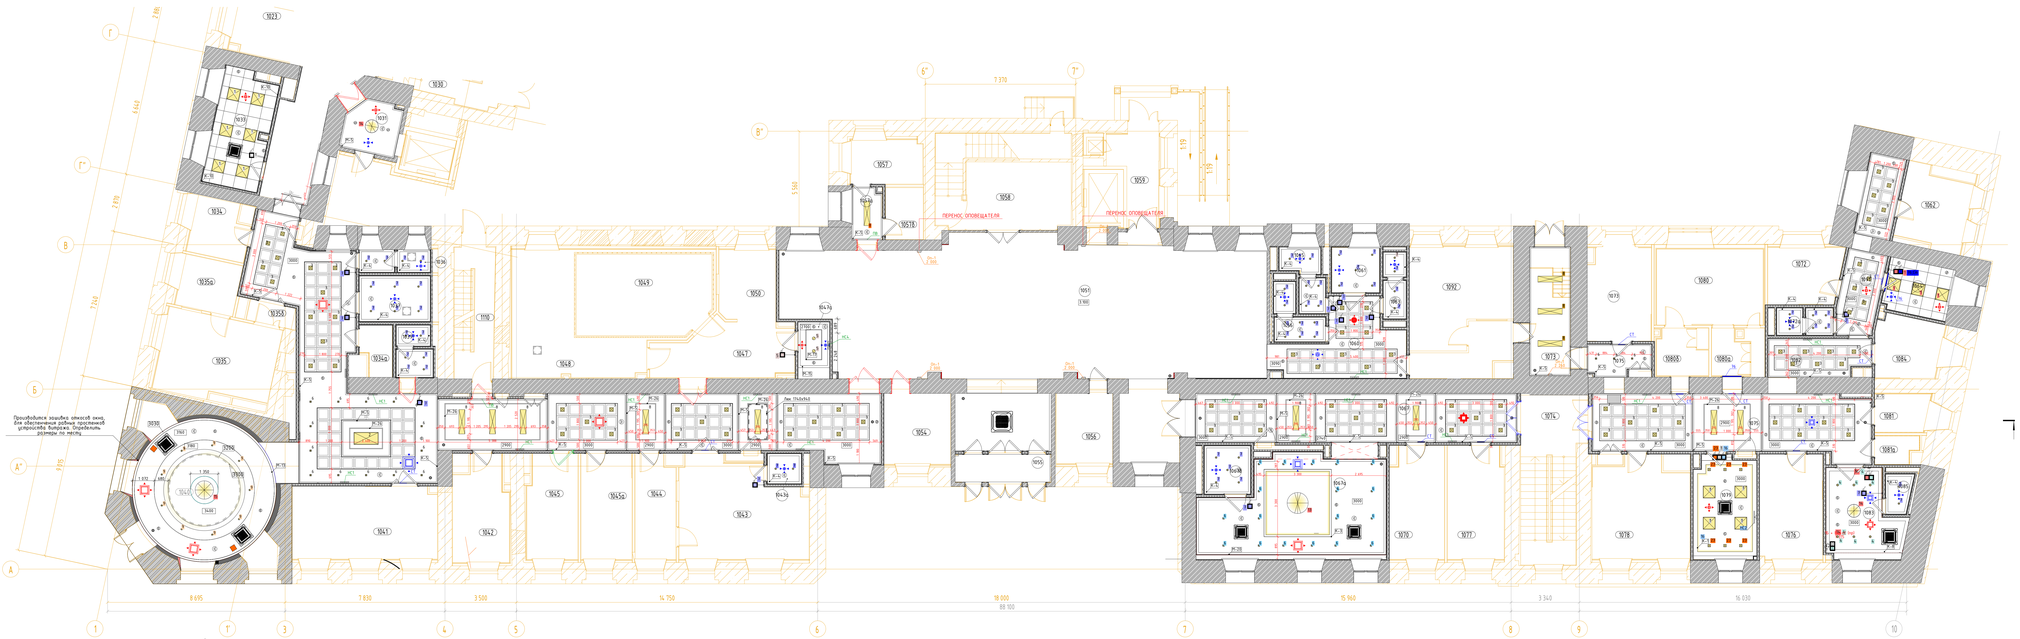

Условные обозначения

- Светильник NLCO GRP36-10 600x600
- Встраиваемый светильник Arte Lamp Regor A6018LP-1WH
- Встраиваемый светильник Tonex 2122 Kink Light
- Светильник точечный поворотный ORBITA X MINI WHITE
- Панель светодиодная 36 Вт 220В 4000К С ЭПРА 2100Лм 1195х295х10мм
- Люстра Eave by Romatti белый 6+1/14+4+1/5
- ORBITA X MINI WHITE + GOLD COVER
- Встраиваемый светильник Arte Lamp A5951LT-1WH
- Купольная камера (см. разделы ЭОМ-ПУ/ТХ/ДПР-ИОС5.1К)
- Извещатель пожарный дымовой (см. разделы ЭОМ-ПУ/ТХ/ДПР-ИОС5)
- Оповещатель потолочный, встраиваемый в подвесной потолок
- Решетка РДУ
- ДПУ-М 100 приток
- ДПУ-М 125 приток
- ДПУ-М 160 приток
- ДПУ-М 100 Вытяжка
- ДПУ-М 125 Вытяжка
- ДПУ-М 160 Вытяжка
- Фанкойл 700х700
- Фанкойл 950х950
- Место размещения блоков питания рядом с предполагаемым размещением линий для контроля подсветки помещений
- Световодная подсветка карнизов
- Размерная цепочка, где "х" -одинаково удаленное расстояние от стены
- Отметка потолка от уровня чистого пола этажа
- Подвесной потолок из плиты АКВАПАНЕЛЬ с влагостойкой обработкой кромок и покрытием каркаса. Предполагается ККФ-09 профиль подвесной ПП 60х27 и направляющий ПН 28х27. Компонентная система KNAUF, тип ПД82
- Потолочная панель Armstrong
- Тип карниза (см. спецификацию)
- Тип плинтуса (см. спецификацию)
- Выключатель/переключатель с группой освещения см. собственно с ЭОМ
- Ниша для штор
- Скрытый люк под окраску без кольца, 400х400мм
- Выключатель на высоте 1700 для включения настенных светильников см. собственно с недорогими планами
- Выключатель одноклавишный с группой освещения см. собственно с ЭОМ. Применяется AtlasDesign. Перех. Shnaider. Коллекция Natura Цвет Шампань пластик + Шампань

Экспликация помещений

№ пом.	Наименование	Площадь	Кол. пом.	Свойства
1	2	3	4	5
1020	Коридор	121,84		Г
1021	Лифтовый холл	6,43		Г
1033	Диспетчерская	15,25		Г
1034	Комната сварщиков-мойщицы с местом хранения инвентарей	7,26	В4	Г
1034а	Инвентарь	3,80	В4	Г
1035	Прицепная инженерии	21,82		Г
1035а	Комната дезинфекции	7,26		Г
1035б	Шлюз	2,43		В
1036	Уборная для посетителей	3,58		Г
1037	Уборная для М-Н	8,96		Г
1039	Уборная для персонала	4,34		Г
1040	Умывальная	41,90		Г
1041	Прицепная биохимии	25,36		Г
1042	Кабинет врача-ревматолога	13,23		Г
1043	Прицепная рентгенодиагностики	28,85		Г
1043а	Уборная	2,35		Г
1044	Комната дезинфекции	5,98		Г
1045	Кабинет врача-ревматолога	12,55		Г
1045а	Кабинет врача-ревматолога	12,98		Г
1047	Шлюз подсобных помещений	16,75		Г
1047а	Кабинет для переодевания	4,30		Г
1048	Технические помещения	19,98	В4	Г
1049	Прицепная МРТ	36,10		Г
1050	Комната дезинфекции	9,38	В4*	Г
1051	Гибкий бестиобель	121,68		Г
1052	Ресепшн	8,88		Г
1053	Гардероб уличной одежды посетителей	18,62		Г
1054	Досмотровый отдел	12,52		Г
1055	Тамбур	6,88		
1055а	Вестибюль	16,01		
1056	Помещение охраны	9,66		Г
1057	Досмотровый отдел	7,60		Г
1057а	Коридор	3,76		Г
1057б	Касса	4,67		Г
1058	Лестничная клетка 1	30,14		
1059	Раздевалочная	19,60	В4	Г
1060	Коридор	17,88		Г
1061	Уборная для М-Н	5,13		Г
1062	Помещение приема пищи	11,87		Г
1063	Уборная для персонала	3,61		Г

Экспликация помещений

№ пом.	Наименование	Площадь	Кол. пом.	Свойства
1064	Стерилизационная	8,17	В4	Г
1065	Уборная для посетителей	4,62		Г
1066	Уборная для посетителей	4,18		Г
1067	Коридор	38,84		
1067а	Умывальная с зоной раскроя	43,62		Г
1067б	Уборная для посетителей	5,30		Г
1070	Кабинет врача стоматолога-терапевта	14,55		В
1071	Кабинет врача стоматолога-терапевта	14,91		В
1072	Кабинет старшей сестры	9,83		Г
1072а	Уборная для персонала	3,41		
1073	Тамбур	12,68		
1074	Лестничная клетка 2	23,95		
1075	Коридор	43,91		
1076	Кабинет врача стоматолога-терапевта	15,93		Г
1077	Кабинет врача стоматолога-хирурга	15,25		В
1078	Кабинет врача-специалиста	22,36		В
1079	Кабинет заведующего отделением (врача-терапевта)	15,27		В
1080	Кабинет врача стоматолога-ортопеда	19,39		Б
1080а	Шлюз подсобных	3,84		Б
1080б	Предбанник	5,10		Б
1081	Санитарная комната	4,80		
1081а	Технические помещения	2,85	В4	
1082	Коридор	9,77		Г
1083	Комната временного пребывания пациента после процедур	14,58		В
1084	Рентген стоматологический кабинет	9,36		Г
1085	Уборная	2,36		Г
1086	Коридор	9,05		Г
1092	Диспетчерская с круглосуточным пребыванием персонал	31,93		В
1118	Лестничная клетка 3	12,74		

1. Данный лист см. с листом "Общие данные".
2. Данный лист см. со всему пусковому комплексу.
3. Все размеры даны без учета толщины облицовочного оборудования в съемных панелях помещения 1600+600мм), привязка по центру панели.
4. Привязку и спецификацию Выключателей см. собственно с разделом ЭО. Применяемого производителя см. собственно с разделом ЭО. Применяется AtlasDesign. Перех. Shnaider.
5. Разделом ЭО проверить светотехнический расчет и подтвердить достаточность встраиваемого оборудования.
6. В нишах для штор предусмотреть заземление из бесколонного фанеры 1-1мм.
7. Все размеры даны без учета толщины облицовочного оборудования в съемных панелях помещения.
8. Основное оборудование расположить в центре потолочных панелей, за исключением случаев указанных на плане.
9. При раскладке инженерных профилей согласовать потолка учитывать места возможных ответвлений.

						1325-12/22/ПИР-АИ2.2
Изм.	Кол.уч.	Лист	№док.	Подп.	Дата	
Разработал		Киселев				Архитектурные цветовары (Блок А)
Проверил		Петербург				
Н.контроль		Ольденкот				Планы потолков 1 этажа М 1:75


Федеральное государственное бюджетное учреждение здравоохранения "Клиническая больница "Барвиха" Управления Президента Российской Федерации по вопросу и Москве, Новой Риге и Одинцовском районе Московской области" Реконструкция и капитальный ремонт зданий больницы с приспособлением к современному использованию" Корпус

Стадия	Лист	Листов
Р	12	

ООО "ЛЕОНАРДО ПРОЕКТ"

Формат А2х3

Планы потолков 2 этажа М 1:75

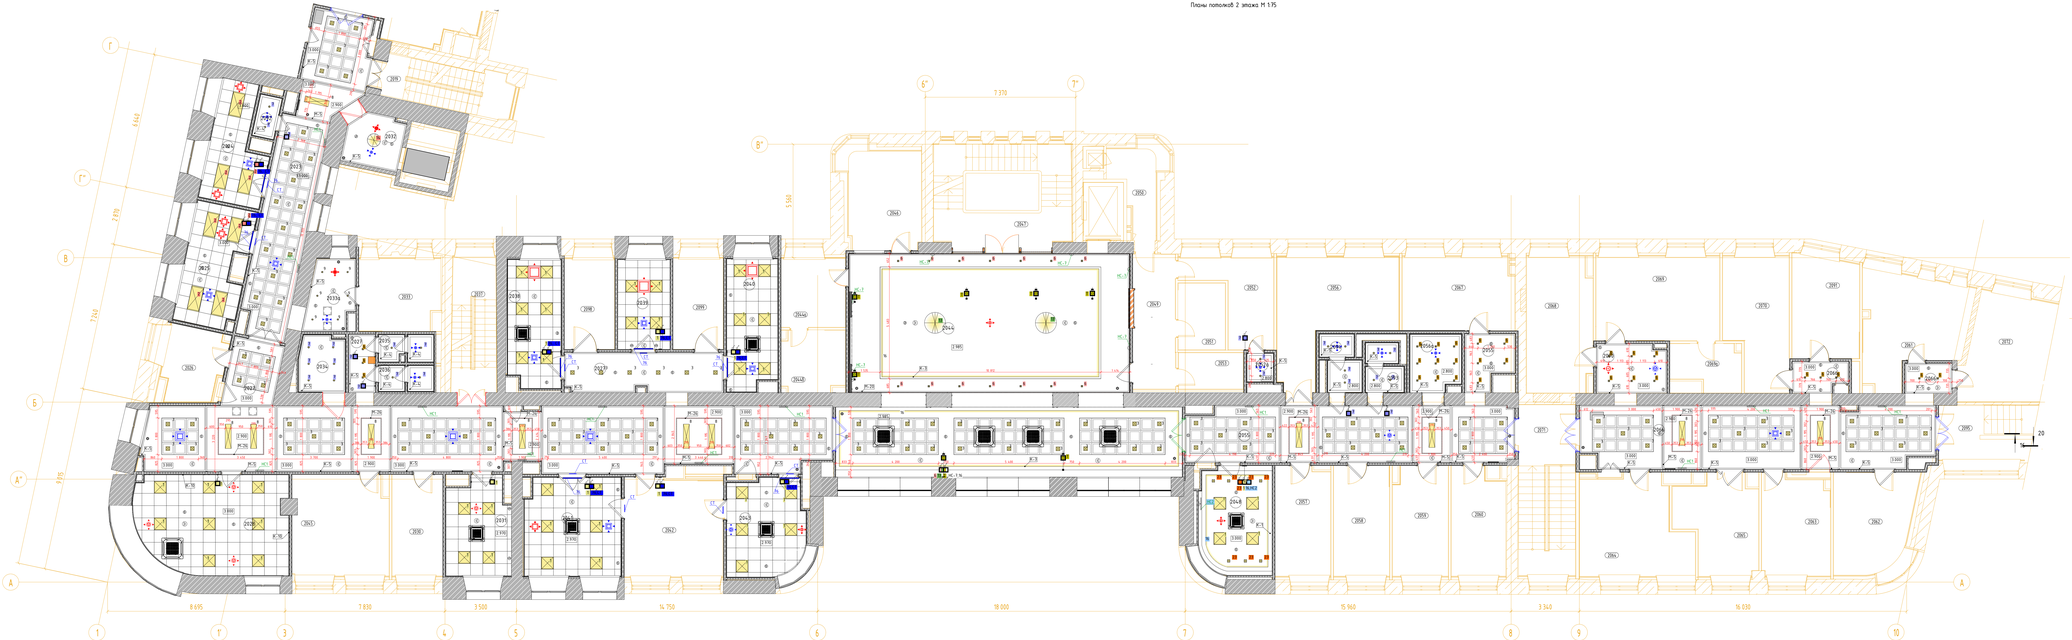

Экспликация помещений				
№ пом.	Наименование	Площадь	Кол. пом.	Свойства
2023	Коридор	40,63		
2024	Процедурная бюродневных стационаров	13,68		Б
2025	Кабинет бронхоскопии/плевр.	16,45		Б
2026	Расходные материалы	9,72	В4	Г
2027	Коридор-смежанная	133,39		Г
2028	Эрдинаторская	34,77		В
2030	Комната персонала	12,43		Г
2031	Кабинет врача-нефролога	14,36		В
2032	Гемодиализ	6,83		Г
2033	Кабинет врача-психиатра/нарколога	13,78		В
2033а	Смежанная	7,58		Г
2034	Уборная для МГН	5,90		Г
2035	Уборная для посетителей	3,36		Г
2036	Уборная для посетителей	3,89		Г
2037	Лестничная клетка 3	14,56		
2038	Процедурная при кабинете кардиолога	15,90		Б
2039	Процедурная при кабинете кардиолога	10,93		В
2042	Процедурная при кабинете кардиолога	15,53		Б
2043	Процедурная бронхолога	22,46		В
2043	Кабинет бронхолога	23,59		В
2043	Процедурная бронхолога	16,77		Г
2044	Кого-рекреация	158,14		Г
2044а	Рекреация	21,10		Г

Экспликация помещений				
№ пом.	Наименование	Площадь	Кол. пом.	Свойства
2045	Кабинет трудовой консультир.	23,76		Г
2046	Кабинет выпуска больничных листов	17,12		В
2047	Лестничная клетка 1	32,32		
2048	Кабинет заведующего отделением	18,35		
2049	Архивный кокон	13,82		
2050	Помещение выдачи неисправимых грибов	7,38	В4	Г
2051	Помещение хранения неисправимых грибов	7,50	В4	Г
2052	Кабинет специалиста	12,85		Г
2052а	Уборная	1,82		Г
2053	Помещение хранения кабинет, сальмонеллёзных, госпитальных, карантинных грибов	5,62	В4	Г
2055	Коридор-смежанная	52,31		Г
2056	Кабинет электрофизиотерапии	26,63		В
2056а	Уборная для МГН	4,83		Г
2057	Кабинет сестры-хозяйки с местом для хранения медикаментов	14,50		Г
2058	Кабинет буллезных стационаров	14,77		В
2059	Кабинет УЗИ	14,42		В
2060	Кабинет УЗИ	13,66		В
2061	Кабинет недуговых проб с ФВД	24,23		В
2062	Кабинет ЭКГ	18,21		В
2063	Кабинет ЭЭГ	16,43		В
2064	Кабинет врача-электрониста с аудиометрической кабиной	26,58		Г
2065	Кабинет Эхо-КГ	14,49		В
2066	Коридор	68,82		
2067	Кабинет врача-невролога	19,66		В
2068	Кабинет врача-офтальмолога	21,00		В
2069	Кабинет врача-офтальмолога	25,00		В
2069а	Темная комната	7,77		В
2070	Кабинет врача-эндокринолога	19,04		
2071	Лестничная клетка 2	23,35		
2072	Хозблок расходных материалов	21,37	В3	Г
2090	Смежанная	8,91		Г
2091	Кабинет врача-кардиолога	16,18		В
2092	Уборная для персонала	1,38		Г
2093	Уборная для посетителей	3,93		Г
2094	Уборная для посетителей	4,53		Г
2095	Лестничная клетка	12,71		
2098	Кабинет врача-косметолога	15,90		В
2099	Кабинет врача-косметолога	18,97		В

Условные обозначения

- Светильник NLCO GRP36-10 600x600
- Встраиваемый светильник Arte Lamp Regor A6598-pl-1Wh
- Встраиваемый светильник Tonex 2122 Kink Light
- Светильник Ideal Lux Orbit Round WHITE
- Панель светодиодная 36 Вт 220В 4000К С ЭПРА 2900lm 1195x295x10мм
- Люстра Eave by Romatti белый 6-D14.5+H15
- ORBITA X MINI WHITE - GOLD COVER
- Встраиваемый светильник Arte Lamp A5681pl-1Wh
- Купольная камера (см. разделы ЭОМ-ПУ/ТХ/ДУ-ЭОМ.5.16)
- Извещатель пожарный дымовой (см. разделы ЭОМ-ПУ/ТХ/ДУ-ЭОМ.5)
- Огнебарьер потолочный, встраиваемый в подвесной потолок
- Решетка РДУ
- ДПУ-М 100 приток
- ДПУ-М 125 приток
- ДПУ-М 160 приток
- ДПУ-М 100 Вытяжка
- ДПУ-М 125 Вытяжка
- ДПУ-М 160 Вытяжка
- Фанкойл 700х700
- Фанкойл 950х950
- Место размещения блоков питания систем с приточными установками, расположенными в техническом помещении
- Световодная подсветка карнизов
- Размерная цепочка, где "х" - одинаковое заданное расстояние от стены

[2 000] - Отметка потолка от уровня чистого пола этажа

- Подвесной потолок из плиты АКВАПАНЕЛЬ с влагостойким покрытием, типа Армстронг. Подконструкция КНАУФ-профиль подвесной ПП 60х27 и направляющий ПН 28х27 Комплексная система КНАУФ, лист 11282.
- Потолочная панель Armstrong
- КС5 - Тип карниза (см. спецификацию)
- МС5 - Тип молдинга (см. спецификацию)
- Выключатель/переключатель с группой освещения см. собственно с ЭОМ
- Ниша для штор
- Скрытый люк под окраску без кольца, 400х400мм

Выкл НС


- Выключатель на высоте 1700 для включения настенных светильников см. собственно с недискомфортными планами
- Выключатель одноклавишный с группой освещения см. собственно с ЭОМ. Применяется AtlasDesign. Перех. Shnaider. Коллекция Natura Цвет Шампань пластик + Шампань

1. Данный лист см. с листом "Общие данные".
2. Данный лист см. со всеми листами комплекта.
3. Привязка к осям здания и привязка оконного оборудования в съемных панелях показана по центру панели.
4. Привязка и спецификация Выключателей см. собственно с разделом ЭО. Применяемого производителя. Выключатели должны быть установлены на высоте 1700 мм.
5. Разделом ЭО предусмотреть самокомпенсацию расчет и подвеску для безопасности оборудования.
6. В нишах для штор предусмотреть заглушки из бесколонной фанеры 1-1мм.
7. Все размеры, отметки уточнить по месту. Допуски на монтаж должны быть не менее проектных.
8. Основное оборудование расположить в центре потолочных панелей, за исключением случаев указанных на плане.
9. При раскладке металлических профилей алюминиевого потолка учитывать места встраиваемых светильников.

							1325-12/22/ПИР-АИ2.2
Изм.	Кол.уч.	Лист	№док.	Подп.	Дата		Капитальное строительство. Здание поликлиники. Реконструкция. Расширение. Надстройка. Здание поликлиники. Расширение и надстройка здания поликлиники с изменением назначения с частичным сносом и надстройкой. Южный
Разработал		Жилкий				Архитектурные решения. (Блок А)	Стадия: Р / Лист: 13 / Листов:
Проверил		Петербург				Планы потолков 2 этажа М 1:75	ООО "ЛЕОНАРДО ПРОЕКТ"
Н.контроль		Ольдекоп					

Формат А2х4

Планы потолков 3 этажа М 1:75

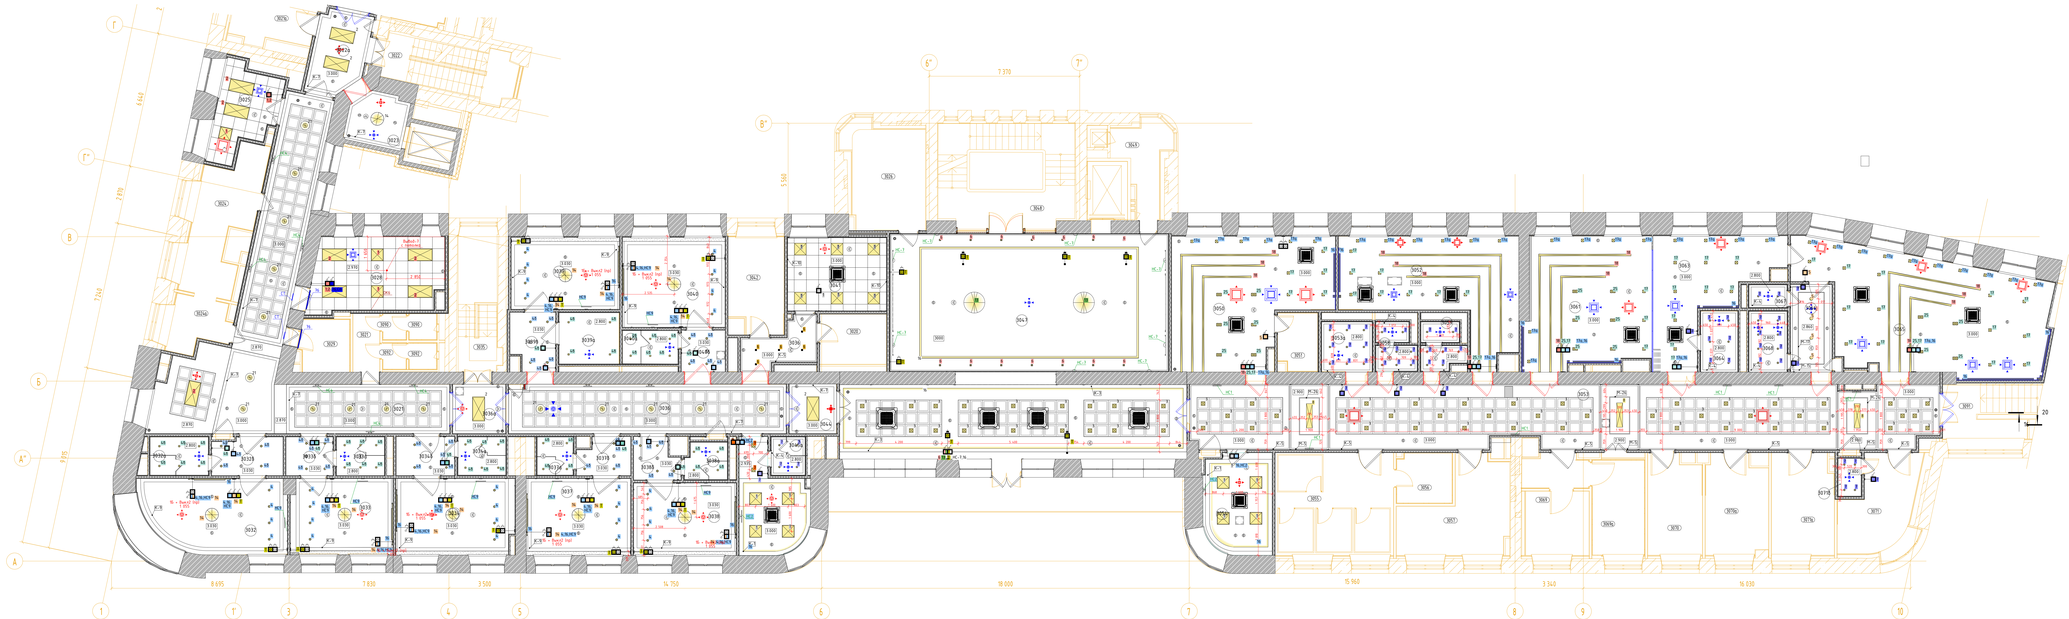

Экспликация помещений				
№ пом.	Наименование	Площадь	Кол. пом.	Свобод.
3				
3020	Комната персонала	8,88		г.
3021	Коридор	65,61		г.
3022	Тамбур-шлюз	7,48		г.
3024	Буфетная	18,83		г.
3024а	Мойчая	6,65		г.
3025	Прощебная	17,46		б.
3026	Помещение сварочного оборуд-я с вентиляцией крупными раздельными вытяжными шкафами	17,55	В4	
3027	Пост дежурной медсестры	12,98		г.
3028	Перевязочная	22,44		б.
3029	Расходные материалы	6,34	В4	г.
3030	Палата на 1 койку	24,87		В.
3030а	Санузел	5,34		г.
3030б	Шлюз	6,28		г.
3031	Палата на 1 койку	18,54		В.
3031а	Санузел	4,40		г.
3031б	Шлюз	4,39		г.
3034	Палата на 1 койку	23,48		В.
3034а	Санузел	4,39		г.
3034б	Шлюз	5,65		г.
3035	Лестничная клетка 3	12,98		
3036	Коридор	38,89		
3036а	Шлюз	6,24		
3037	Палата на 1 койку	19,95		В.
3037а	Санузел	3,38		г.

Экспликация помещений				
№ пом.	Наименование	Площадь	Кол. пом.	Свобод.
3037б	Шлюз	4,57		г.
3038	Палата на 1 койку	17,80		В.
3038а	Санузел	3,54		г.
3038б	Шлюз	4,24		г.
3039	Палата на 1 койку	18,30		В.
3039а	Санузел	7,67		г.
3039б	Шлюз	6,10		г.
3040	Палата на 1 койку	22,23		В.
3040а	Санузел	4,44		г.
3040б	Шлюз	4,30		г.
3041	Процедурная	17,46		В.
3042	Помещение сестры-хозяйки	12,32		
3044	Шлюз	5,58		г.
3045	Кабинет заведующего	14,71		В.
3045а	Санузел	3,32		г.
3047	Холл-рекреация	158,69		г.
3048	Лестничная клетка 1	33,49		г.
3049	Кладбище	6,75	В4	
3050	Зал реабилитации	43,55		В.
3050а	Санузел	4,39		г.
3051	Инфекционная	5,31	В4	г.
3052	Зал реабилитации	37,81		В.
3053	Коридор-смывальная	119,57		г.
3053а	Уборная для МГН	5,90		г.
3054	Кабинет врача-заведующего инфекционист.	15,81		
3055	Кабинет электрофизиочения (из 4 единиц)	29,17		В.
3056	Помещение обработки процедур	6,48	В4	
3057	Кабинет массажа	19,52		В.
3058	Уборная для посетителей	4,12		г.
3059	Уборная для посетителей	4,30		г.
3061	Зал амбулаторных хирургов ЛФК	36,49		В.
3063	Зал амбулаторных хирургов ЛФК	29,67		г.
3064	Помещение для переодевания с душем	5,29		г.
3065	Зал групповых занятий ЛФК	63,35		г.
3066	Помещение для переодевания	8,67		г.
3067	Уборная	2,86		г.
3068	Душевая	5,44		г.
3069	Кабинет врача-инструктора	10,33		В.
3069а	Кабинет врача-инструктора	7,64		В.
3070	Кабинет массажа	12,70		В.
3070а	Кабинет массажа	14,42		В.
3071	Кабинет массажа	14,68		В.
3071а	Кабинет массажа	15,24		В.
3072	Душевая	2,13		В.
3090	Уборная для персонала	3,09		г.
3091	Лестничная клетка	11,32		
3092	Уборная для персонала	3,09		г.

Условные обозначения

- Светильник NLCO GRP36-10 600x600
- Встраиваемый светильник Arte Lamp Regor A6018-pl-1wh
- Встраиваемый светильник Tonex 2122 Kink Light
- Светильник Ideal Lux Oxycon 4000K C 309A 2100lm 119.5x295.4x10mm
- Люстра Eave by Romatti белый 6-01143+105
- ORBITA X MINI WHITE + GOLD COVER
- Встраиваемый светильник Arte Lamp A5681pl-1wh
- Купольная камера (см. разделы ЭОМ-ПУ/ТХ/ДСР-ИОС5.1б)
- Извещатель пожарный дымовой (см. разделы ЭОМ-ПУ/ТХ/ДСР-ИОС5)
- Огнезадержатель потолочный, встраиваемый в подвесной потолок
- Решетка РДУ
- ДПУ-М 100 приток
- ДПУ-М 125 приток
- ДПУ-М 160 приток
- ДПУ-М 100 Вытяжка
- ДПУ-М 125 Вытяжка
- ДПУ-М 160 Вытяжка
- Фанкойл 700x700
- Фанкойл 950x950
- Место размещения блоков питания рядом с предполагаемым размещением линий для контурной подсветки помещений
- Световодная подсветка карнизов
- Размерная цепочка, где "х"-одинаково заданное расстояние от стены


- Отметка потолка от уровня чистого пола этажа
- Подвесной потолок из плиты АКВАПАНЕЛЬ влагостойкая с кромкой Board Edge Hydrocarbon кариоле. Подвесная система 600х600 профиль подвесной ПП 60х27 и направляющий ПН 28х27. Комплектная система KNAUF, тип ПЛ82.
- Потолочная панель Armstrong
- Тип карниза (см. спецификацию)
- Тип плинтуса (см. спецификацию)
- Выключатель/переключатель с группой освещения см. собственно с ЭОМ
- Ниша для штор
- Скрытый люк под окраску без кант, 400+400мм
- Выключатель на высоте 1700 для включения настенных светильников см. собственно с недорабочими планами
- Выключатель одноклавишный с группой освещения см. собственно с ЭОМ. Применяется AtlasDesign. Перех. Schrader. Коллекция Natura. Цвет: Шампань пластик + Шампань

1. Данный лист см. с листом "Общие данные".
2. Данный лист см. со всеми листами комплекта.
3. На данном листе указаны привязки осевого оборудования. В съемных панелях потолка (600х600мм).
4. Привязки к спецификации выключателей см. собственно с разделом ЭО. Применимость приобретения с коллекции выключателей согласовать с разработчиком раздела ЭОМ.
5. Все светильники, встраиваемые в подвесные потолки, должны иметь возможность обтекательного оборудования.
6. В нишах для штор предусмотреть закладные из бесколесного доверху 1-15мм.
7. Если в помещении указано два выключателя на одну группу освещения они являются проходными.
8. Все светильники, встраиваемые в подвесные потолки, должны иметь возможность обтекательного оборудования.
9. При раскладке металлических профилей, использованных потолков учитывать места встраиваемых светильников.

							1325-12/22/ПИР-АИ2.2
							Федеральное государственное бюджетное учреждение «Больница с поликлиникой» Управления делами Президента Российской Федерации по адресу: г. Москва, Нижний Сусальный пер., д. 5, стр. 19 (Реконструкция с изменением режима эксплуатации с приспособлением и частичным использованием объекта)
Изм.	Кол.уч.	Лист	№док.	Подп.	Дата		
Разработал		Жилкий				Архитектурные цветовары (Блок А)	Стадия / Лист / Листов
Проверил		Петербург					Р / 14 /
Н.контроль		Ольдинин				Планы потолков 3 этажа М 1:75	ООО "ЛЕОНАРДО ПРОЕКТ"

Формат А2х4

Планы потолков 4 этажа М 1:75

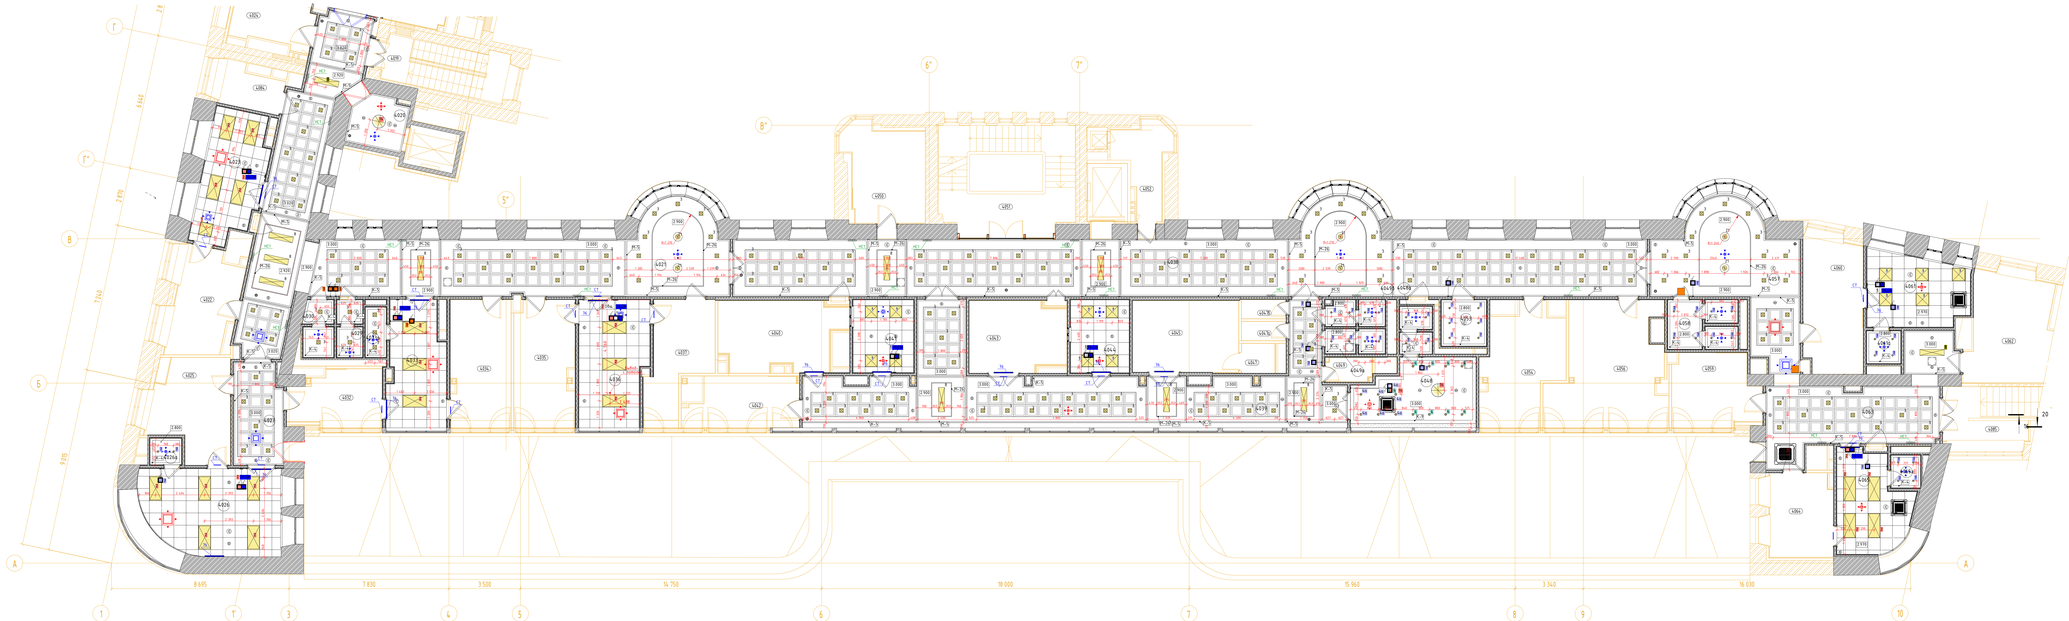

Экспликация помещений			
№ пом.	Наименование	Площадь	Кол. пом.
1			
4020	Тамбур-шлюз	6,53	
4021	Коридор	107,57	
4022	Кабинет врача-терапевта	14,44	
4023	Перевязочная	17,74	
4025	Кабинет врача-гинеколога	17,95	
4026	Процедурная	27,40	
4026а	Уборная	2,00	
4027	Смотровая	17,89	
4029	Уборная для посетителей	3,17	
4030	Уборная для персонала	4,26	
4032	Кабинет врача-уролога	10,62	
4033	Манипуляционная	15,52	
4033а	Уборная	2,01	
4034	Кабинет врача-уролога	17,57	
4035	Кабинет врача-хирурга	17,06	
4036	Перевязочная	18,98	
4037	Кабинет врача-хирурга	14,82	
4038	Коридор	132,72	
4039	Коридор-смотровая	71,26	
4040	Процедурная бронхоскопии	19,85	
4041	Моечная	10,61	
4042	Кабинет врача эндоскопии/ ЭЛЕКТРОСОН	11,98	
4043	Процедурная эндоскопии	15,79	
4044	Моечная	10,25	
4045	Процедурная колоноскопии	18,25	
4047	Уборная	2,24	

Экспликация помещений				
№ пом.	Наименование	Площадь	Кол. пом.	Свойства
4047а	Кабина для переодевания	2,00		Г
4047б	Кабина для переодевания	2,00		Г
4048	Комната отдыха после процедур	16,45		
4048а	Уборная	3,37		Г
4049	Санитарная комната	2,60		
4049а	Уборная для посетителей	3,35		Г
4049б	Уборная для персонала	3,42		Г
4050	Кабинет врача-бронхолога	15,81		В
4051	Лестничная клетка 1	31,95		
4052	Помещение СС	7,22	В4	
4053	Уборная для МГН	4,78		
4054	Комната персонала	18,95		
4056	Зона информационных технологий и связи	28,86		
4057	Коридор	36,25		Г
4058	Уборная для посетителей комплекса	7,54		Г
4059	Кабинет гомеопата/терапевта (с зоной бережливости)	17,44		В
4060	Кабинет врача-дерматолога	18,74		В
4061	Смотровая	16,76		В
4061а	Уборная	2,85		Г
4062	Кабинет КТГ плода	20,77		В
4063	Коридор	31,58		
4064	Кабинет врача-дерматолога	12,60		В
4065	Смотровая	15,27		В
4065а	Уборная	2,30		Г
4084	Помещение для хранения каталогов	5,63	В4	
4085	Лестничная клетка	17,88		

Условные обозначения

- Светильник NLCO GRP36-10 600x600
- Встраиваемый светильник Arte Lamp Regor A6018LT-1WH
- Встраиваемый светильник Tonea 2122 Kink Light
- Светильник светодиодный DOWNLIGHT SLIM 12W WHITE
- Панель светильников 36 Вт 2720 4000К С ЭПРА 2100Лм 1195х295х10мм
- Люстра Eave by Romatti белый 6-01145+115
- ORBITA X MINI WHITE + GOLD COVER
- Встраиваемый светильник Arte Lamp A5951LT-1WH
- Купольная камера (см. разделы 765-ЛУ/ПЗ/ДОР-ИОС5.16)
- Извещатель пожарный дымовой (см. разделы 765-ЛУ/ПЗ/ДОР-ПБ3)
- Оповещатель потолочный, встраиваемый в подвесной потолок
- Решетка РДУ
- ДПУ-М 100 приток
- ДПУ-М 125 приток
- ДПУ-М 160 приток
- ДПУ-М 100 Вытяжка
- ДПУ-М 125 Вытяжка
- ДПУ-М 160 Вытяжка
- Фанкойл 700х700
- Фанкойл 950х950
- Место размещения блоков питания рядом с предполагаемым размещением ламелей для контурной подсветки помещений
- Световодная подсветка карнизов
- Размерная цепочка, где "х" -одинаково удаленное расстояние от стены
- Отметка потолка от уровня чистого пола этажа
- Подвесной потолок из плиты АКВАТЕКТИЛЬ с открытой кромкой, с перфорацией круглое каркасе. Подвес/система: 60Х28 профиль поперечный ПП 60х27 и направляющий ПН 28х27. Компонентная система: КНАУФ, тип ПЛ82.
- Потолочная панель Armstrong
- К-5 - Тип карниза (см. спецификацию)
- К-5 - Тип плинтуса (см. спецификацию)
- Выключатель/переключатель с группой освещения см. собственно с ЭОМ
- Ножка для штор
- Скрытый люк под окраску без кант, 400х 400мм
- Выключатель на высоте 1700 для включения настенных светильников см. собственно с индивидуальными планами
- Выключатель одноклавишный с группой освещения см. собственно с ЭОМ. Применяется AtlasDesign. Марка: Strader. Материал: Natura. Цвет: Шампань. Пластик + Шампань

1. Данный лист см. с листом "Общие данные".
2. Данный лист см. со всеми листами комплекта.
3. На данном листе указаны привязки оконечного оборудования в съемных панелях потолка 1600х600мм.
4. Привязки к стеновым выключателям см. собственно с разделом ЭО. Применимость приобретаемых с коллекцией выключателей согласовать с разработчиком раздела АР.
5. Все светильники должны иметь сертификат соответствия и декларацию соответствия осветительного оборудования.
6. В нишах для штор предусмотреть закладные из влагостойкого фанеры 1-1,5мм.
7. Если в помещении указано два выключателя на одну группу освещения они являются проходными.
8. Все светильники, встраиваемые в подвесные потолки, должны иметь возможность установки на плоскую поверхность.
9. При раскладке металлических профилей алюминиевого потолка учитывать место встраиваемых совещателей.

Изм.	Кол.уч.	Лист	№док.	Подп.	Дата		
Разработал		Жилкий					
Проверил		Петербург					
Н.контроль		Ольденин					

1325-12/22/ПИР-АИ2.2

Капитальное государственное бюджетное учреждение здравоохранения "Поликлиника № 1" Министерства здравоохранения Российской Федерации по адресу: г. Москва, Нижний Сусальный переулок, дом 5, строение 19 (Реконструкция с изменением режима эксплуатации с приспособлением и частичным изменением функционального назначения помещений здания под размещение поликлиники)

Архитектурные решения (Блок А)


Стадия	Лист	Листов
Р	15	

Планы потолков 4 этажа М 1:75

ООО "ЛЕОНАРДО ПРОЕКТ"

Формат А2х3

Планы потолков 5 этажа М 1:75

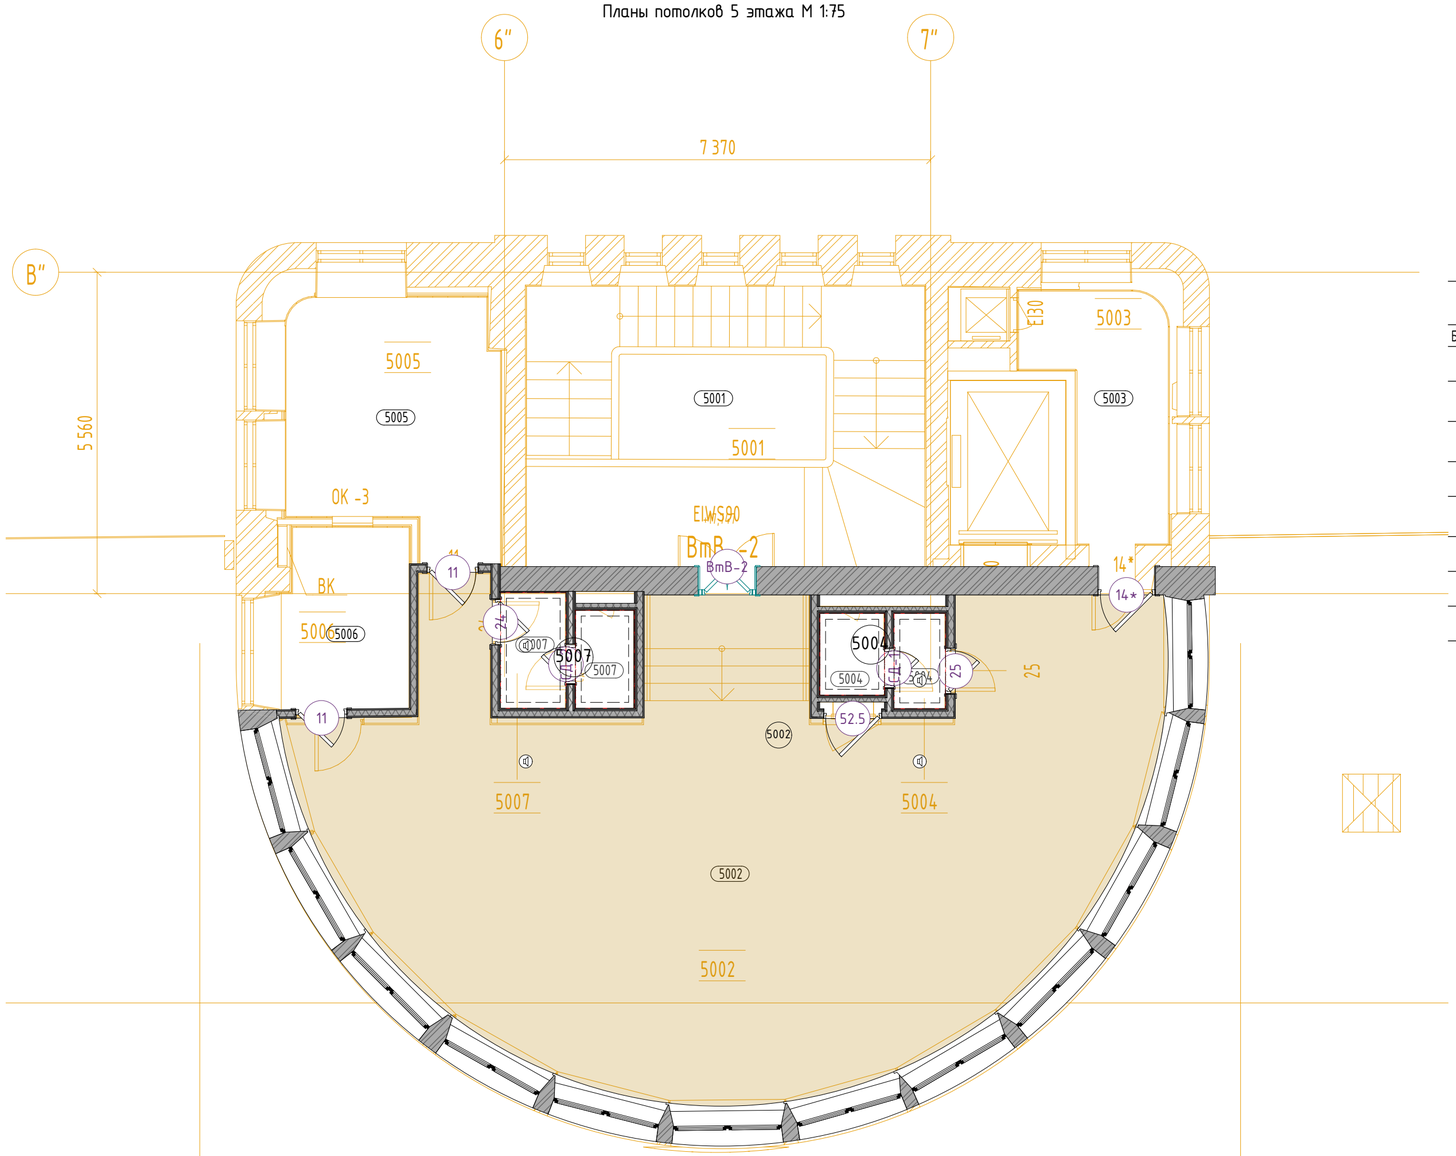

Условные обозначения

- 1 – Светильник NLCO GRP36-10 600x600
- 3 – Встраиваемый светильник Arte Lamp Ragiio A4018-pl-1WH
- 6 – Встраиваемый светильник Точка 2122 Kink Light
- 7 – Встраиваемый светильник DONOLUX DL 18412/01TSQ WHITE
- 8 – Панель светодиодная 36 Вт 220В 4000К С ЭПРА 2700Лм 1195x295x10мм
- 19 – Люстра Edve by Romatti белый 6/D145*H35
- 20 – ORBITA X MINI WHITE + GOLD COVER
- 23 – Встраиваемый светильник Arte Lamp A6661pl-1WH
- Купольная камера (см. раздел 765-09/15/ДСР-ИОС5.16)
- Извещатель пожарный дымовой (см. раздел 765-09/15/ДСР-ПБЗ)
- Оповещатель потолочный, встраиваемый в подвесной потолок
- Решетка РДУ
- ДПУ-М 100 приток
- ДПУ-М 125 приток
- ДПУ-М 160 приток
- ДПУ-М 100 вытяжка
- ДПУ-М 125 вытяжка
- ДПУ-М 160 вытяжка
- Фанкойл 700x700
- Фанкойл 950x950
- Место размещения блоков питания рядом с предполагаемым размещением лючков для контурной подсветки помещений (Вывод-8)
- Светодиодная подсветка карнизов
- Размерная цепочка, где "x"-одинаково заданное расстояние от стены
- 2.000 – Отметка потолка от уровня чистого пола этажа
- Подвесной потолок из плиты АКВАПАНЕЛЬ Внутренняя на двухуровневом металическом каркасе. Металлические КНАУФ-профили потолочный ПП 60x27 и направляющий ПН 28x27. Комплектная система КНАУФ, тип П282.
- Потолочная панель Armstong
- K-5 – Тип карниза (см. спецификацию)
- M-5 – Тип молдинга (см. спецификацию)
- 16 / 1 / 23 – Выключатель/переключатель с группой освещения см. совместно с ЭОМ
- Ниша для штор
- Скрытый люк под окраску без канта, 400*400мм
- Выкл НС – Выключатель на высоте 1700 для включения настенных светильников см. совместно с маркировочными планами
- 16 – Выключатель одно/двухклавишный с группой освещения см. совместно с ЭОМ. Применяется AtlasDesign. Марка: Shnaider. Коллекция Nature. Цвет: Шампань пластик + Шампань

Экспликация помещений

№ пом.	Наименование	Площадь	Кат. пом.	СанПиН
Б				
5001	Лестничная клетка 1	33,49		
5002	Комната отдыха и психологической разгрузки с местом для приема пищи	94,08		Г
5003	Помещение подготовки товаров к реализации	8,23	В4	Г
5004	Уборная для посетителей	3,15		Г
5005	Помещение подготовки продуктов к реализации	14,93	В4	Г
5006	Моечная посуды	6,96		Г
5007	Гардеробная персонала с уборной	4,21		Г
5010	Технический чердак	1021,90	В3	


1. Данный лист см. с листом "Общие данные".
2. Данный лист см. со всеми листами комплекта.
3. На данном листе указаны привязки оконечного оборудования в съемных панелях потолка (600*600мм), привязка по центру панели.
4. Привязки и спецификацию выключателей см. совместно с разделом ЭО. Применяемого производителя и коллекцию выключателей согласовать с разработчиками раздела АИ.
5. Разделом ЭО провести светотехнический расчет и подтвердить достаточность осветительного оборудования.
6. В нишах для штор предусмотреть закладную из влагостойкой фанеры t-15мм.
7. Если в помещении указано два выключателя на одну группу освещения они являются проходными.
8. Оконеное оборудование располоагать в центре потолочных панелей за исключением случаев указанных на планах.
9. При раскладке металлических профилей гипсокартонного потолка учитывать места встраиваемых извещателей.

						106/01-60АИ
						Федеральное государственное бюджетное учреждение «Больница с поликлиникой» Управления делами Президента Российской Федерации по адресу: г. Москва, Романов пер., д. 2/6, стр. 2. Реконструкция (в режиме реставрации с приспособлением к современному использованию) здания
Изм.	Кол.уч.	Лист	№Док.	Подп.	Дата	
Разработал		Киселев				Архитектурные интерьеры
Проверил		Петровций				Стадия: Р; Лист: 16; Листов: 40
Н.Контроль		Ольдекоп				Планы потолков 5 этажа М 1:75
						ООО "ЛЕОНАРДО ПРОЕКТ"

Формат А2

Развертка помещения №1033 "Ординаторская", М1:25

01
М.1:25

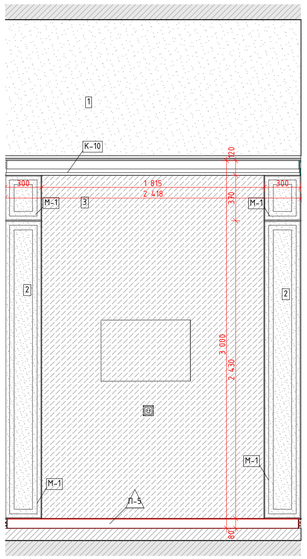


02
М.1:25




03
М.1:25




04
М.1:25

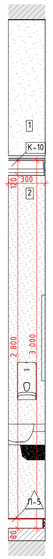


05
М.1:25

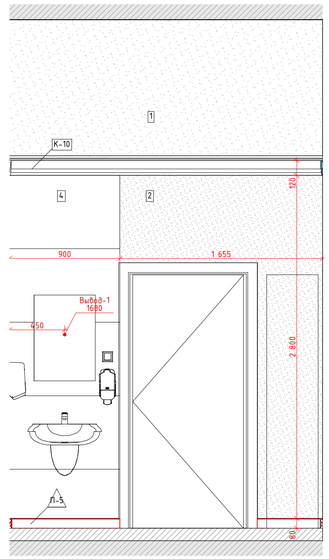

06
М.1:25

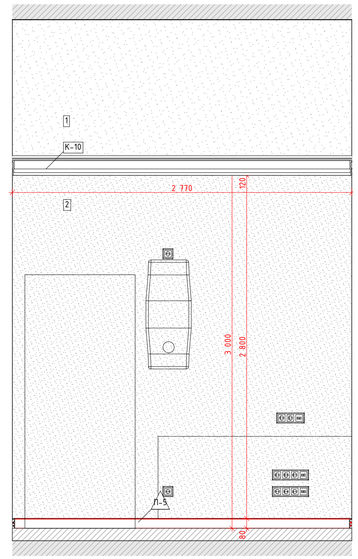


1.
М.1:75

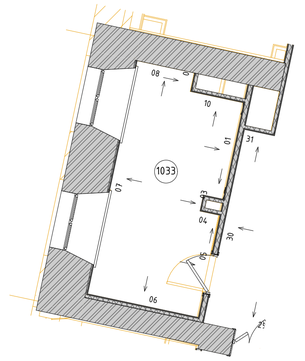


Условные обозначения

14	Облучатель Дезар
146	Держатель для бумажных полотенец
147	Диспенсер для туалетной бумаги
149	Дозатор локтевой для дезинфицирующих средств
150	Туалетный ёршик
175.1	Мини кухня
209	Электросушилка для рук
5	Бак для мусора на 12л
54	Безконтактный диспенсер мыла
54.1	Безконтактный диспенсер мыла
Гд	Гигиенический душ
ДУ	Элемент дистанционного пуска дымоудаления
Душ	Душ
ЗК	Зеркало
ЗК1	Зеркало квадратное
ИПР	Элемент дистанционного пуска дымоудаления
КС	Кнопка смыва
НС1	Настенный светильник Sankara LED MRL 16W 1009 IP20
НС2	Настенный светильник Picture light a5312ap-1cc
НТ	Навигационная табличка
ПВ	Световая панель Молния ULTRA РИП "ВЫХОД" (220В) с
ПДУ	Пульт управления с датчиком
Р	Раковина с.у.
РДУ	Решетка дымоудаления
СТ	Световое табло "Не входить" см. раздел совместно ТХ совместно с ЭОМ
Сч	Считыватель СКУД
ТВ	Телевизор
ТВ2	Телевизор 50"
Ун	Унитаз подвесной
Ч	Часы
Ч1	Часы
З-47	Полотенцесушитель

07
М.1:25

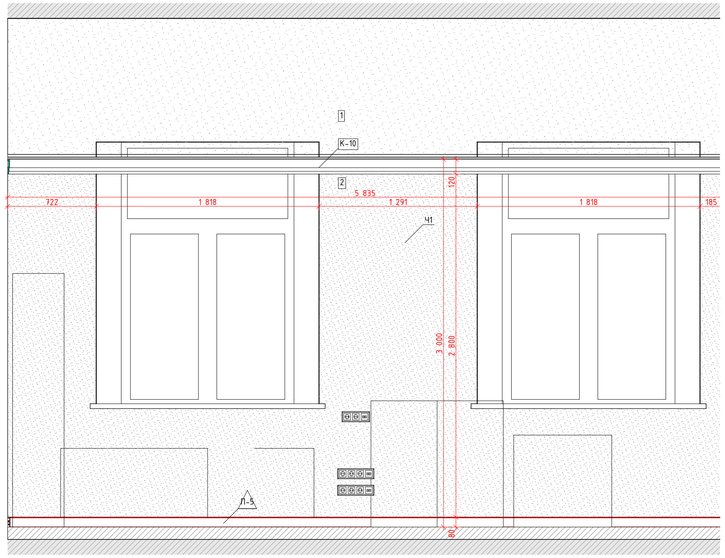


08
М.1:25

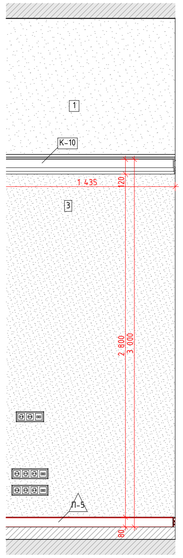

09
М.1:25



10
М.1:25

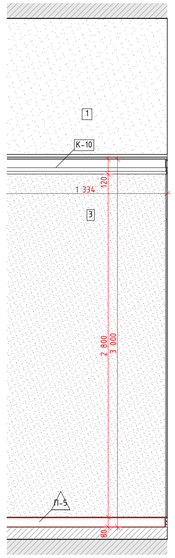


						1325-12/22/ПИР-АИ2.2	
Изм.	Колуч.	Лист	№Док.	Подп.	Дата	Федеральное государственное бюджетное учреждение «больница с поликлиникой» Управления делами Президента Российской Федерации по адресу: г. Москва, Романов пер., д. 2/6, стр. 2. Реконструкция (в режиме реставрации с приспособлением к современному использованию) здания	
Разработал		Киселев				Архитектурные интерьеры. (Блок А)	Стадия: Р; Лист: 17; Листов:
Проверил		Петровский					
Н.Контроль		Ольдекоп				Развертка помещения №1033 "Ординаторская", М1:25	ООО "ЛЕОНАРДО ПРОЕКТ"


Формат А1

Развертки помещений №1036 "Уборная для посетителей", М1:20


01
М.1:20

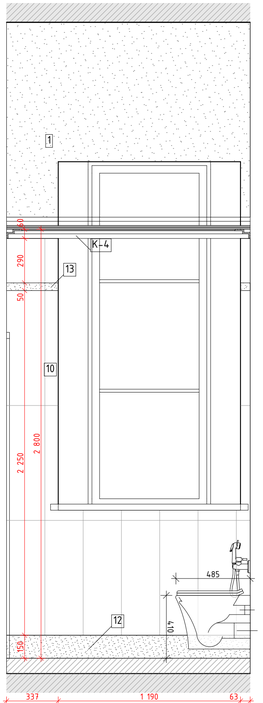


02
М.1:20

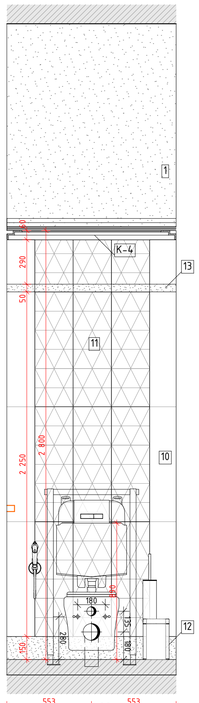


03
М.1:20

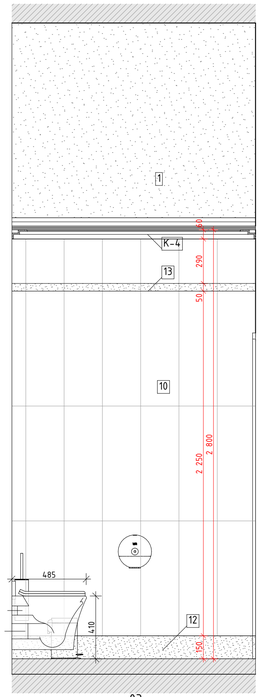



04
М.1:20

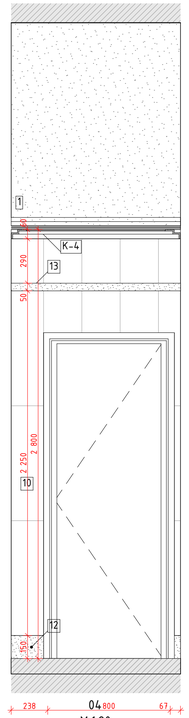



1.
М.1:75

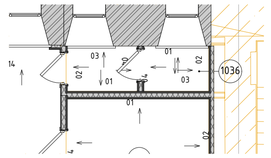

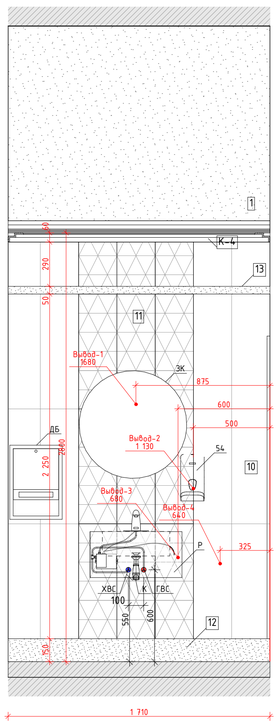

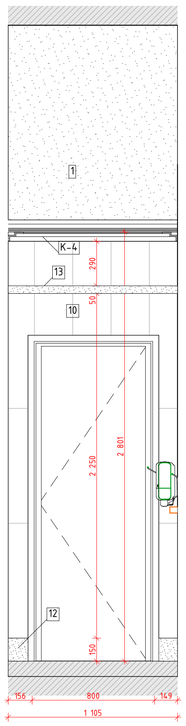

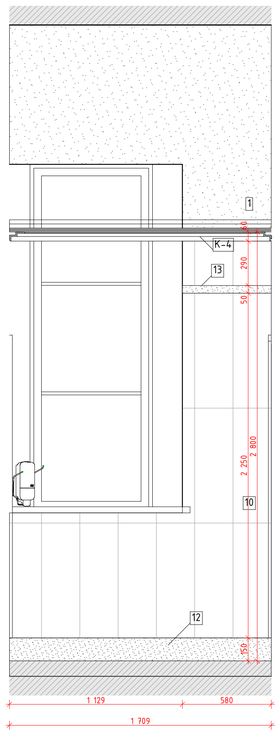

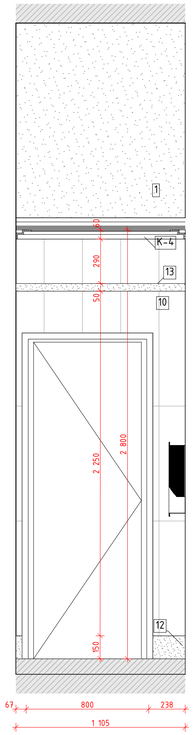


Условные обозначения

14	Облучатель Дезар
146	Держатель для бумажных полотенец
147	Диспенсер для туалетной бумаги
149	Дозатор локтевой для дезинфицирующих средств
150	Туалетный ёршик
175.1	Мини кухня
209	Электросушилка для рук
5	Бак для мусора на 12л
54	Безконтактный диспенсер мыла
54.1	Безконтактный диспенсер мыла
Гд	Гигиенический душ
ДУ	Элемент дистанционного пуска дымоудаления
Душ	Душ
ЗК	Зеркало
ЗК1	Зеркало квадратное
ИПР	Элемент дистанционного пуска дымоудаления
КС	Кнопка смыва
НС1	Настенный светильник Sankara LED MRL 16W 1009 IP20
НС2	Настенный светильник Picture light a5312ap-1cc
НТ	Навигационная табличка
ПВ	Световая панель Молния ULTRA РИП "ВЫХОД" (220В) с
ПДУ	Пульт управления с датчиком
Р	Раковина с.у.
РДУ	Решетка дымоудаления
СТ	Световое табло "Не входить" см. раздел совместно ТХ совместно с ЭОМ
Сч	Считыватель СКУД
ТВ	Телевизор
ТВ2	Телевизор 50"
Ун	Унитаз подвесной
Ч	Часы
Ч1	Часы
З-47	Полотенцесушитель


						1325-12/22/ПИР-АИ2.2	
						Федеральное государственное бюджетное учреждение «Больница с поликлиникой» Управления делами Президента Российской Федерации по адресу: г. Москва, Романов пер., д. 2/6, стр. 2. Реконструкция (в режиме реставрации с приспособлением к современному использованию) здания	
Изм.	Колуч.	Лист	№Док.	Подп.	Дата		
Разработал		Киселев				Архитектурные интерьеры. (Блок А)	Стадия: Р; Лист: 18; Листов:
Проверил		Петровций					
Н.Контроль		Ольдекоп				Развертки помещений №1036 "Уборная для посетителей", М1:20	ООО "ЛЕОНАРДО ПРОЕКТ"

Формат А1

Развертки помещений №1039, 1043 Развертки помещений №1043а "Уборная для персонала.Уборная", М1:20

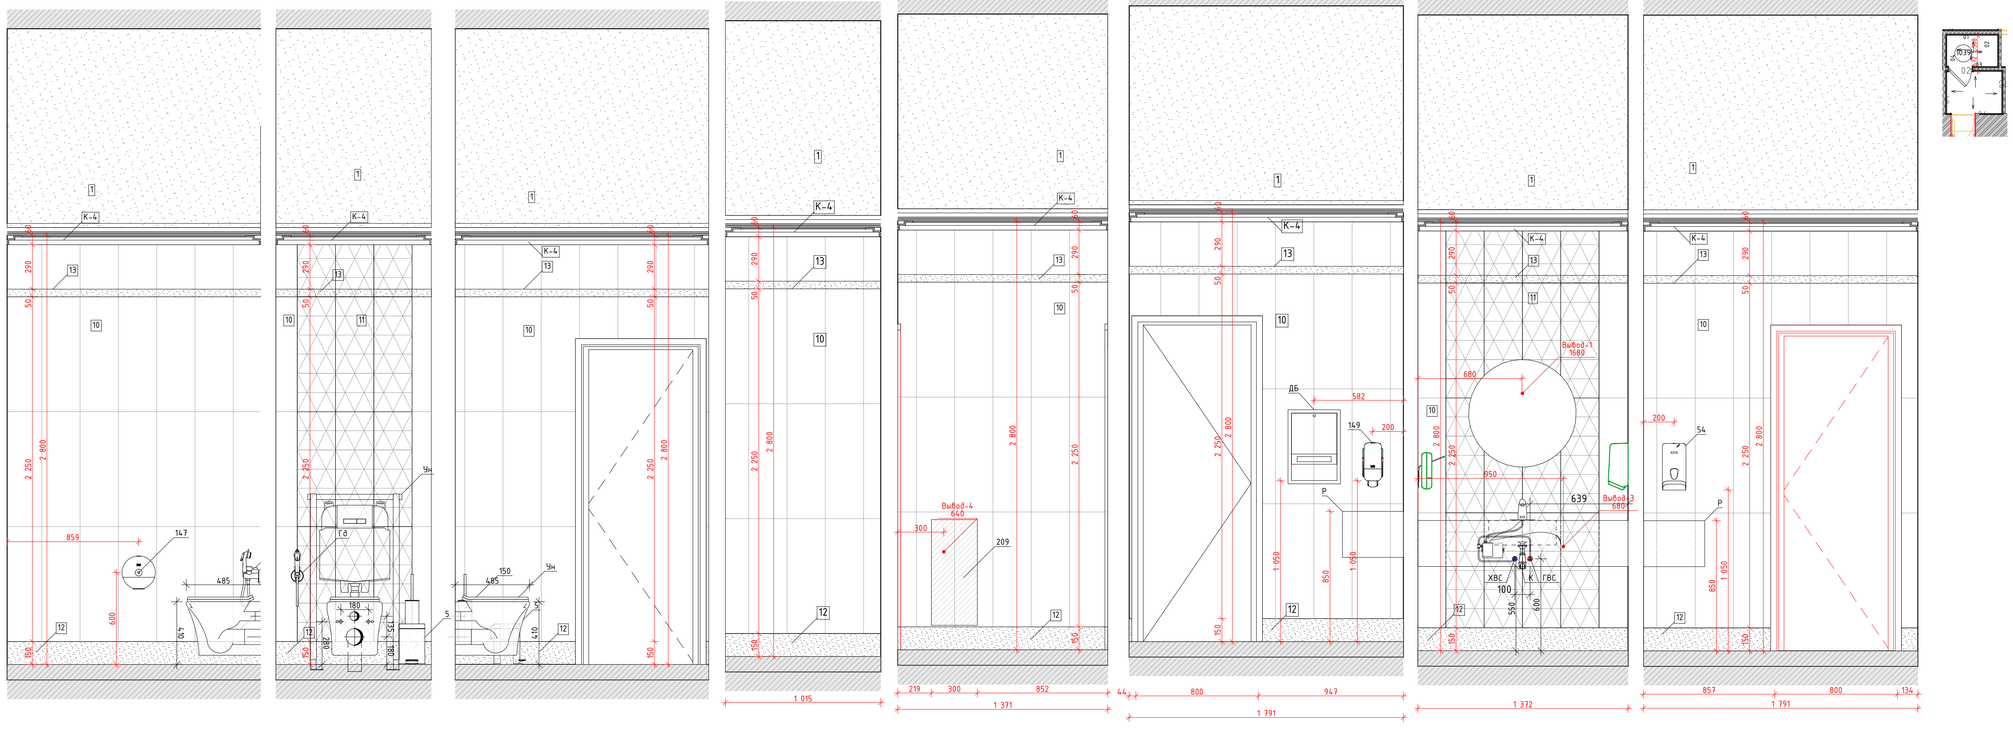

Развертка помещения №1043а "Уборная"

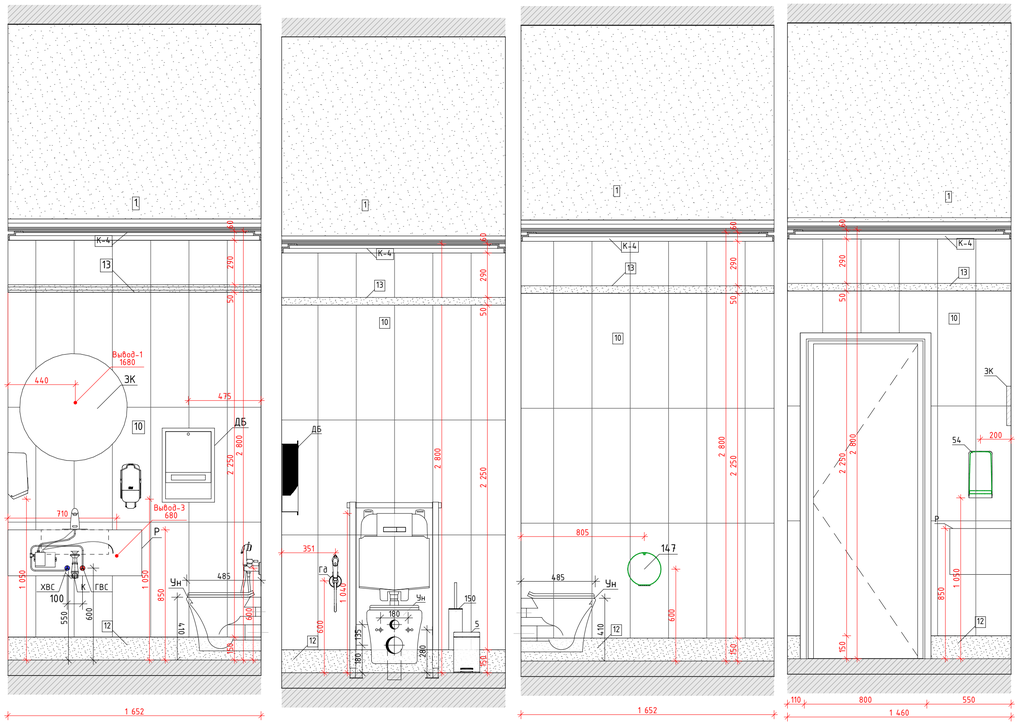

Условные обозначения


14	Облучатель Дезар
146	Держатель для бумажных полотенец
147	Диспенсер для туалетной бумаги
149	Дозатор локтевой для дезинфицирующих средств
150	Туалетный ёршик
175.1	Мини кухня
209	Электросушилка для рук
5	Бак для мусора на 12л
54	Безконтактный диспенсер мыла
54.1	Безконтактный диспенсер мыла
Гд	Гигиенический душ
ДУ	Элемент дистанционного пуска дымоудаления
Душ	Душ
ЗК	Зеркало
ЗК1	Зеркало квадратное
ИПР	Элемент дистанционного пуска дымоудаления
КС	Кнопка смыва
НС1	Настенный светильник Sankara LED MRL 16W 1009 IP20
НС2	Настенный светильник Picture light a5312ap-1cc
НТ	Навигационная табличка
ПВ	Световая панель Молния ULTRA РИП "ВЫХОД" (220В) с
ПДУ	Пульт управления с датчиком
Р	Раковина с.у.
РДУ	Решетка дымоудаления
СТ	Световое табло "Не входить" см. раздел совместно ТХ совместно с ЭОМ
Сч	Считыватель СКУД
ТВ	Телевизор
ТВ2	Телевизор 50"
Ун	Унитаз подвесной
Ч	Часы
Ч1	Часы
Э-47	Полотенцесушитель

						1325-12/22/ПИР-АИ2.2	
						Федеральное государственное бюджетное учреждение «Больница с поликлиникой» Управления делами Президента Российской Федерации по адресу: г. Москва, Романов пер., д. 2/6, стр. 2. Реконструкция (в режиме реставрации с приспособлением к современному использованию) здания	
Изм.	Колич.	Лист	№Док.	Подп.	Дата		
Разработал		Киселев				Архитектурные интерьеры. (Блок А)	Стадия: Р; Лист: 19; Листов:
Проверил		Петровций					
Н.Контроль		Ольдекоп				Развертки помещений №1039, 1043 Развертки помещений №1043а "Уборная для персонала.Уборная", М1:20	ООО "ЛЕОНАРДО ПРОЕКТ"


Формат А1

Разверстка помещения №1040 "Ожидальная", М 1:25

06
М.1:25

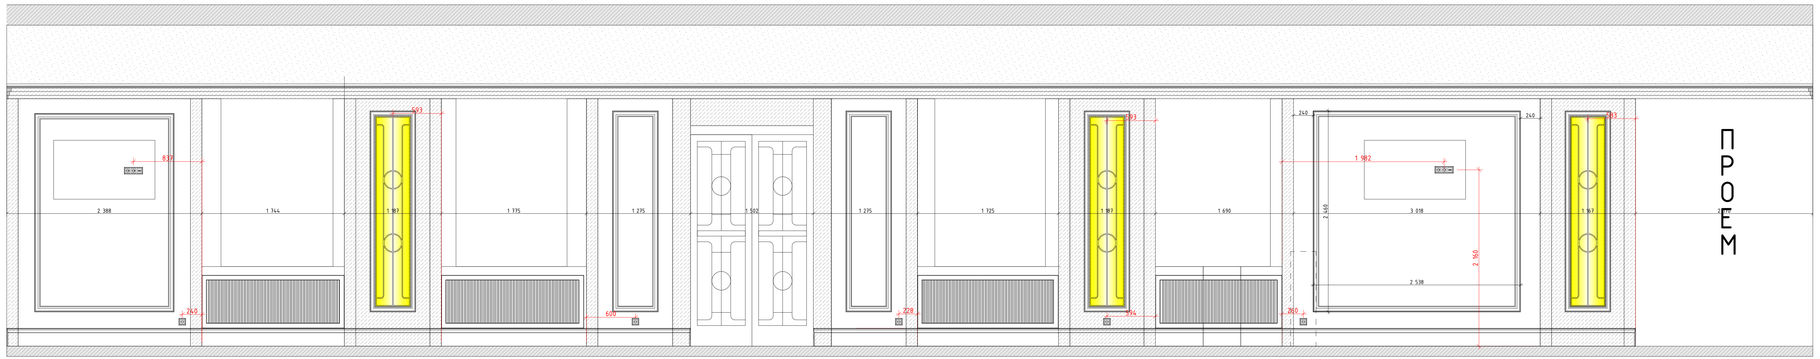

06
М.1:75

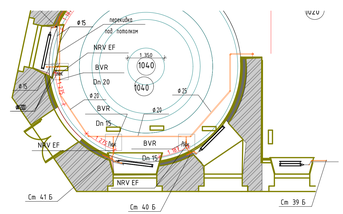

#Ю Элемента

Условные обозначения


АД	Безконтактный диспенсер мыла
АД	Безконтактный диспенсер мыла
ВП	Вызывная панель
ДБ	Держатель для бумажных полотенец
ДЗ	Облучатель Дезар
ДП	Диспенсер для бумажных покрытий на унитаз
ДТБ	Диспенсер для туалетной бумаги
ЗК	Зеркало
КВ	Кнопка выхода
КОК	Контрольно-отключающее устройство для газов
ЛД	Дозатор локтевой для дезинфицирующих средств
НС	Настенный светильник
НТ	Навигационная табличка
ОК	Медицинская консоль
ОП	Оповещатель об эвакуации
Пож-1	Линейный извещатель
Пож-2	Оповещатель свето-звуковой
Пож-3	Табличка "Зона безопасности"
Пож-6	Стробоскопический извещатель
Пож-7	Ручной адресный извещатель
ПП	Пневмопочта
ПС	Полотенцесушитель
РДУ	Решетка дымоудаления
РДУ	Решетка дымоудаления
СР	Электросушилка для рук
СТ	Световое табло
Сч	Считыватель СКУД
ТВ	Телевизор
ТЕ	Туалетный ершик
Ун	Унитаз подвесной
Ур	Бак для мусора на 12л
Ч	Часы

Изм.	Кол.уч.	Лист	№док.	Подп.	Дата	106/01-60АИ		
						Федеральное государственное бюджетное учреждение «больница с поликлиникой» Управления делами Президента Российской Федерации по адресу: г. Москва, Романов пер., д. 2/6, стр. 2. Реконструкция (в режиме реставрации с приспособлением к современному использованию) здания		
						Архитектурные интерьеры	Стадия: Р	Лист: 20	Листов:
						Разверстка помещения №1040 "Ожидальная", М 1:25	ООО "ЛЕОНАРДО ПРОЕКТ"	


Формат А2×3

Развертки помещений №1047а "Раздевалка", М1:25


01
М.1:25

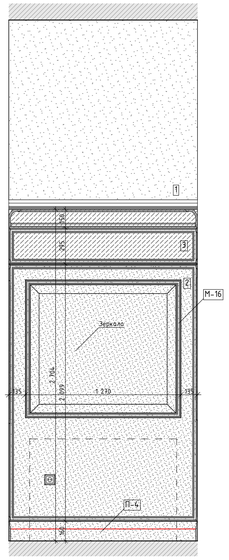


02
М.1:25

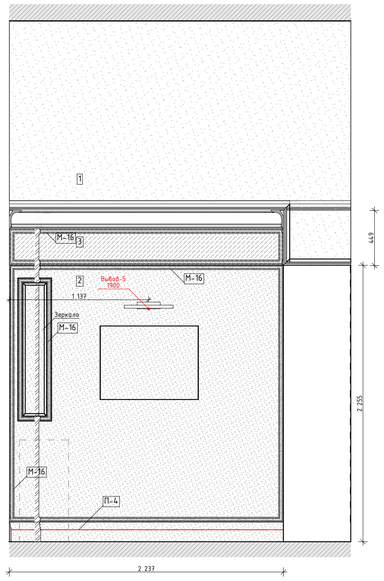


03
М.1:25

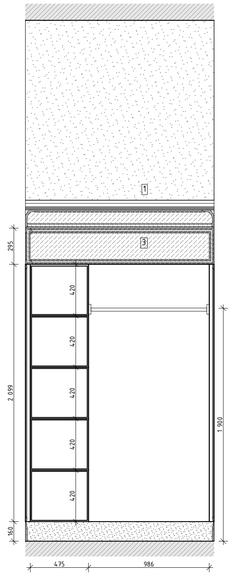

04
М.1:25

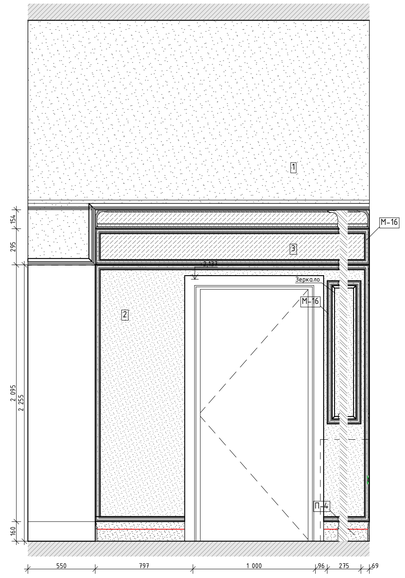

1.
М.1:100

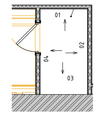

Условные обозначения


14	Облучатель Дезар
146	Держатель для бумажных полотенец
147	Диспенсер для туалетной бумаги
149	Дозатор локтевой для дезинфицирующих средств
150	Туалетный ёршик
175.1	Мини кухня
209	Электросушилка для рук
5	Бак для мусора на 12л
54	Безконтактный диспенсер мыла
54.1	Безконтактный диспенсер мыла
Гд	Гигиенический душ
ДУ	Элемент дистанционного пуска дымоудаления
Душ	Душ
ЗК	Зеркало
ЗК1	Зеркало квадратное
ИПР	Элемент дистанционного пуска дымоудаления
КС	Кнопка смыва
НС1	Настенный светильник Sankara LED MRL 16W 1009 IP20
НС2	Настенный светильник Picture light a5312ap-1cc
НТ	Навигационная табличка
ПВ	Световая панель Молния ULTRA РИП "ВЫХОД" (220В) с
ПДУ	Пульт управления с датчиком
Р	Раковина с.у.
РДУ	Решетка дымоудоления
СТ	Световое табло "Не входить" см. раздел совместно ТХ совместно с ЭОМ
Сч	Считыватель СКУД
ТВ	Телевизор
ТВ2	Телевизор 50"
Ун	Унитаз подвесной
Ч	Часы
Ч1	Часы
Э-47	Полотенцесушитель

						1325-12/22/ПИР-АИ2.2	
						Федеральное государственное бюджетное учреждение «Больница с поликлиникой» Управления делами Президента Российской Федерации по адресу: г. Москва, Романов пер., д. 2/6, стр. 2. Реконструкция (в режиме реставрации с приспособлением к современному использованию) здания	
Изм.	Колич.	Лист	№Док.	Подп.	Дата		
Разработал		Киселев				Архитектурные интерьеры. (Блок А)	Стадия: Р; Лист: 21; Листов:
Проверил		Петровций					
Н.Контроль		Ольдекоп				Развертки помещений №1047а "Раздевалка", М1:25	ООО "ЛЕОНАРДО ПРОЕКТ"


Формат А1

Развертка помещения №1060 "Коридор", М1:25


Развертка помещения №1060 "Коридор"
01
М.1:25

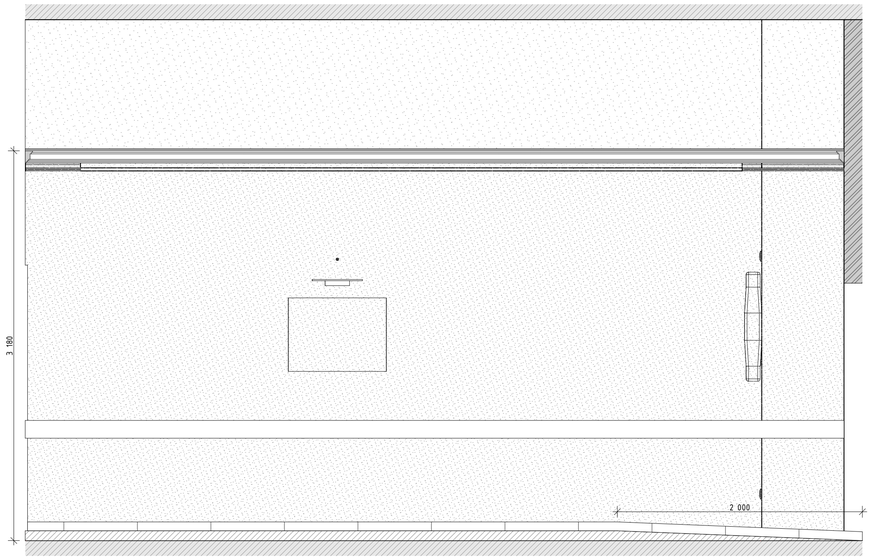


02
М.1:25

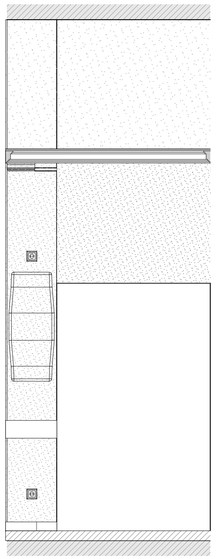


03
М.1:25

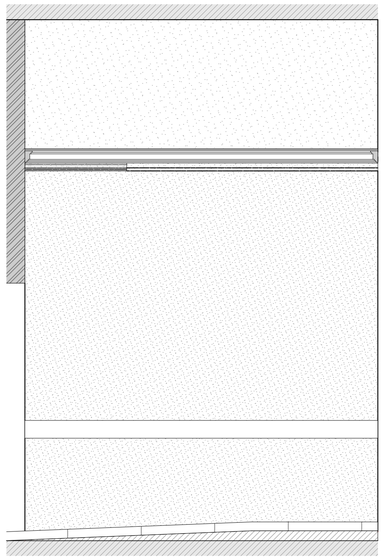


04
М.1:25

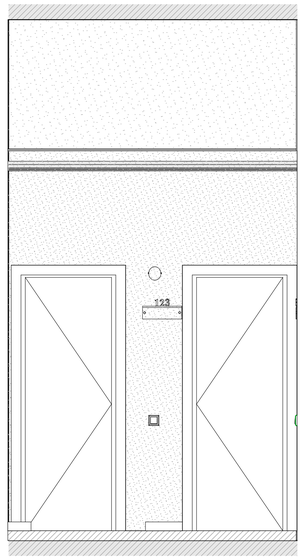


05
М.1:25

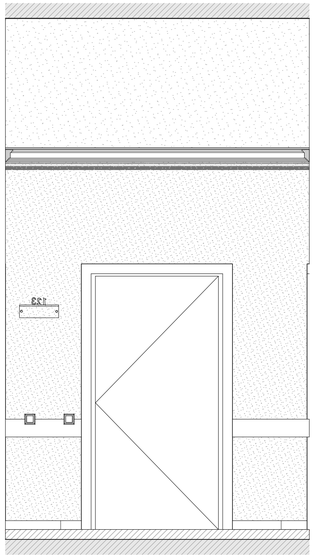


06
М.1:25

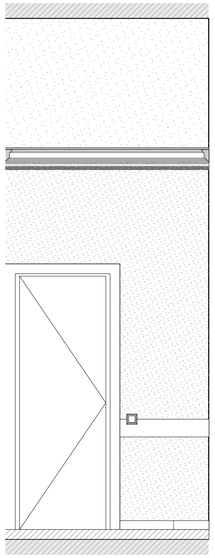

07
М.1:25

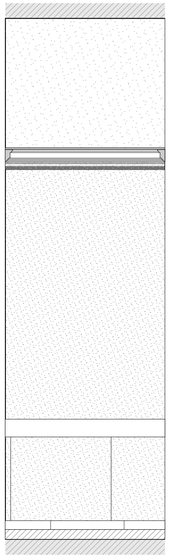


08
М.1:25

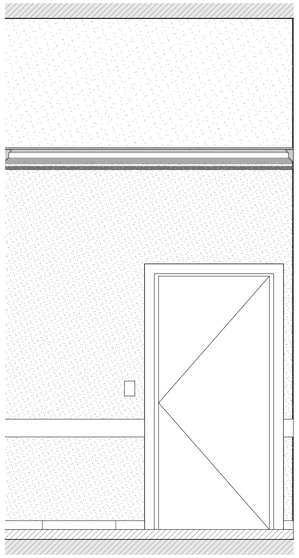

Условные обозначения

14	Облучатель Дезар
146	Держатель для бумажных полотенец
147	Диспенсер для туалетной бумаги
149	Дозатор локтевой для дезинфицирующих средств
150	Туалетный ёршик
175.1	Мини кухня
209	Электросушилка для рук
5	Бак для мусора на 12л
54	Безконтактный диспенсер мыла
54.1	Безконтактный диспенсер мыла
Гд	Гигиенический душ
ДУ	Элемент дистанционного пуска дымоудаления
Душ	Душ
ЗК	Зеркало
ЗК1	Зеркало квадратное
ИПР	Элемент дистанционного пуска дымоудаления
КС	Кнопка смыва
НС1	Настенный светильник Sankara LED MRL 16W 1009 IP20
НС2	Настенный светильник Picture light a5312ap-1cc
НТ	Навигационная табличка
ПВ	Световая панель Молния ULTRA РИП "ВЫХОД" (220В) с
ПДУ	Пульт управления с датчиком
Р	Раковина с.у.
РДУ	Решетка дымоудоления
СТ	Световое табло "Не входить" см. раздел совместно ТХ совместно с ЭОМ
Сч	Считыватель СКУД
ТВ	Телевизор
ТВ2	Телевизор 50"
Ун	Унитаз подвесной
Ч	Часы
Ч1	Часы
З-47	Полотенцесушитель

1.
М.1:75

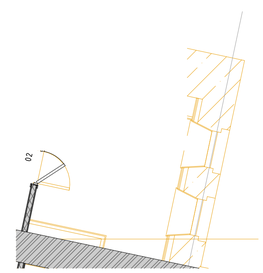


						1325-12/22/ПИР-АИ2.2	
Изм.	Колуч.	Лист	№Док.	Подп.	Дата	Федеральное государственное бюджетное учреждение «больница с поликлиникой» Управления делами Президента Российской Федерации по адресу: г. Москва, Романов пер., д. 2/6, стр. 2. Реконструкция (в режиме реставрации с приспособлением к современному использованию) здания	
Разработал		Киселев				Архитектурные интерьеры. (Блок А)	Стадия: Р; Лист: 22; Листов:
Проверил		Петровский					
Н.Контроль		Ольдекоп				Развертка помещения №1060 "Коридор". М1:25	ООО "ЛЕОНАРДО ПРОЕКТ"

Формат А1


Развертки помещений №1063 "Уборная для персонала", М1:20

01 М.1:20

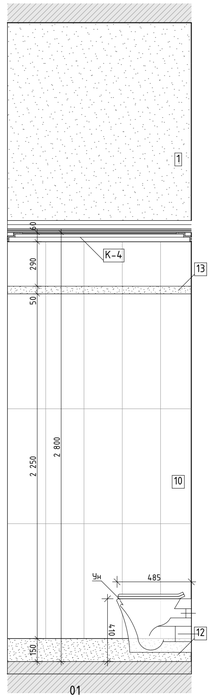


01 М.1:20

02 М.1:20

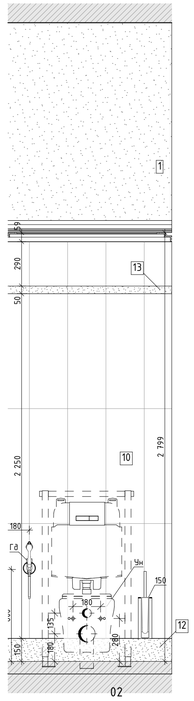


02 М.1:20

03 М.1:20

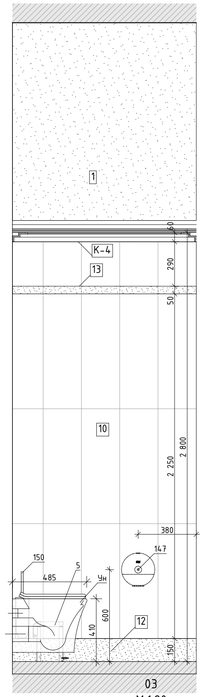


03 М.1:20


04 М.1:20

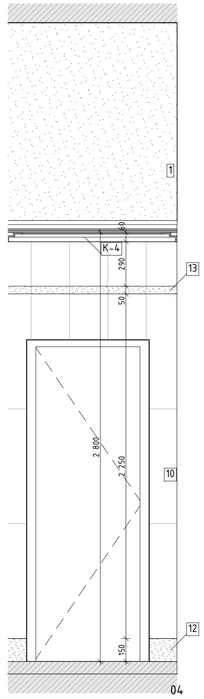

04 М.1:20

1. М.1:50

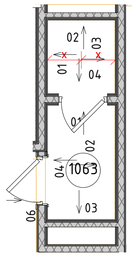

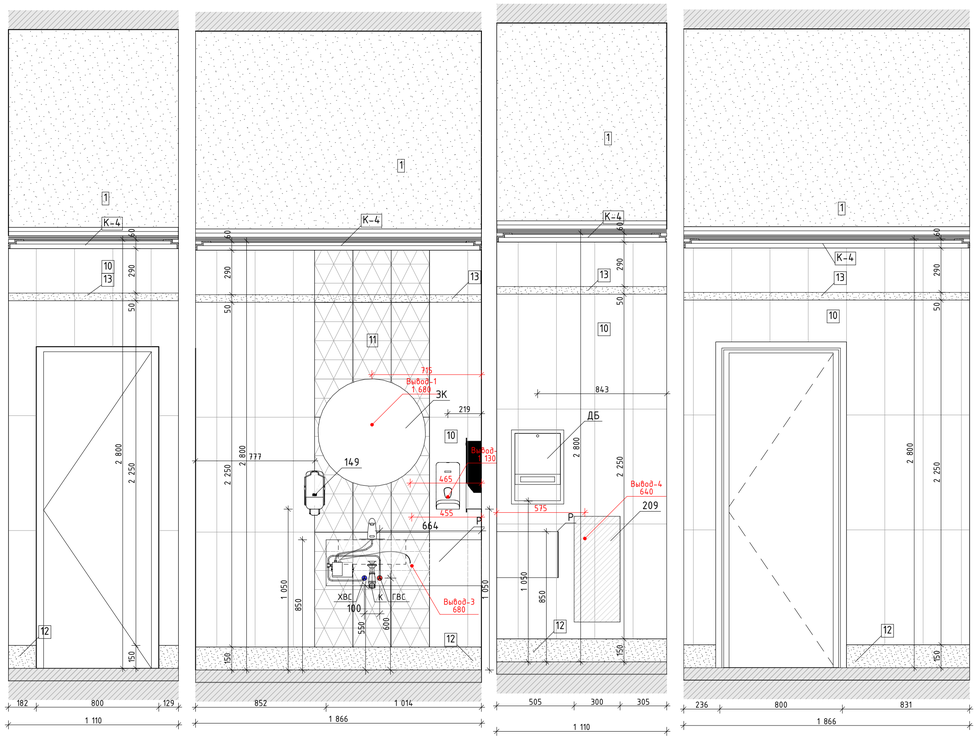

Условные обозначения


14	Облучатель Дезар
146	Держатель для бумажных полотенец
147	Диспенсер для туалетной бумаги
149	Дозатор локтевой для дезинфицирующих средств
150	Туалетный ёршик
175.1	Мини кухня
209	Электросушилка для рук
5	Бак для мусора на 12л
54	Безконтактный диспенсер мыла
54.1	Безконтактный диспенсер мыла
Гд	Гигиенический душ
ДУ	Элемент дистанционного пуска дымоудаления
Душ	Душ
ЗК	Зеркало
ЗК1	Зеркало квадратное
ИПР	Элемент дистанционного пуска дымоудаления
КС	Кнопка смыва
НС1	Настенный светильник Sankara LED MRL 16W 1009 IP20
НС2	Настенный светильник Picture light a5312ap-1cc
НТ	Навигационная табличка
ПВ	Световая панель Молния ULTRA РИП "ВЫХОД" (220В) с
ПДУ	Пульт управления с датчиком
Р	Раковина с.у.
РДУ	Решетка дымоудаления
СТ	Световое табло "Не входить" см. раздел совместно ТХ совместно с ЭОМ
Сч	Считыватель СКУД
ТВ	Телевизор
ТВ2	Телевизор 50"
Ун	Унитаз подвесной
Ч	Часы
Ч1	Часы
З-47	Полотенцесушитель

						1325-12/22/ПИР-АИ2.2	
						Федеральное государственное бюджетное учреждение «Больница с поликлиникой» Управления делами Президента Российской Федерации по адресу: г. Москва, Романов пер., д. 2/6, стр. 2. Реконструкция (в режиме реставрации с приспособлением к современному использованию) здания	
Изм.	Колуч.	Лист	№Док.	Подп.	Дата		
Разработал		Киселев				Архитектурные интерьеры. (Блок А)	Стадия: Р; Лист: 23; Листов:
Проверил		Петровций					
Н.Контроль		Ольдекоп				Развертки помещений №1063 "Уборная для персонала", М1:20	ООО "ЛЕОНАРДО ПРОЕКТ"


Формат А1

Развертки помещений №1064 "Стерилизационная", М1:25


01
М.1:20

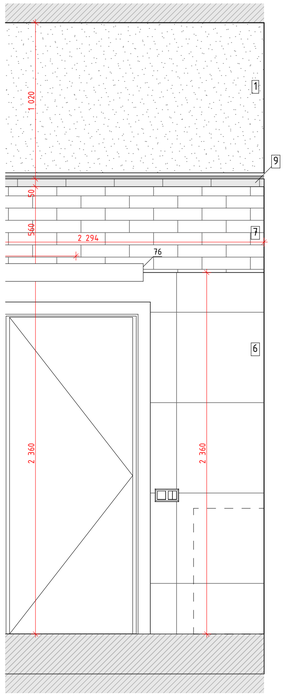


02
М.1:20

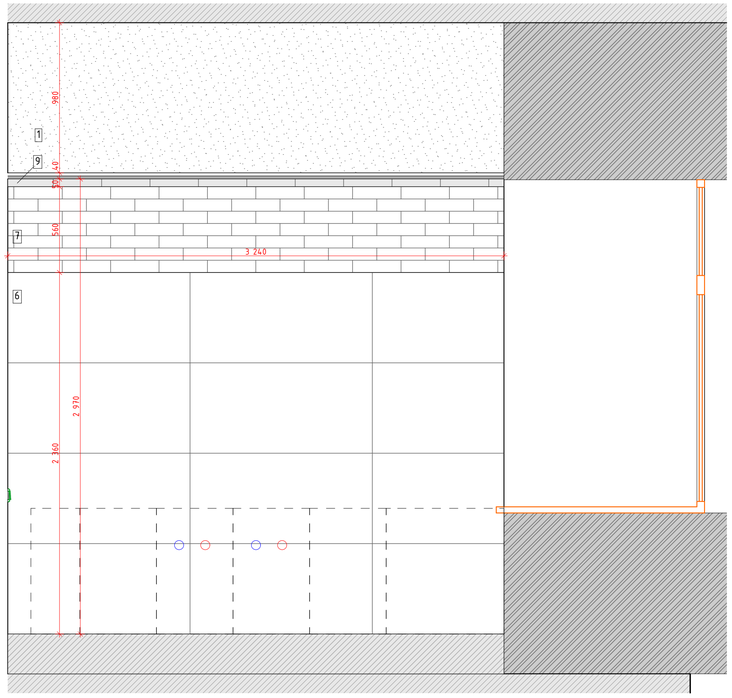


03
М.1:20

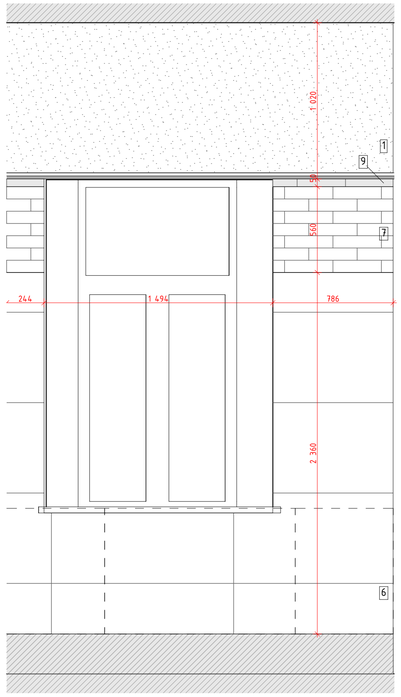


04
М.1:20

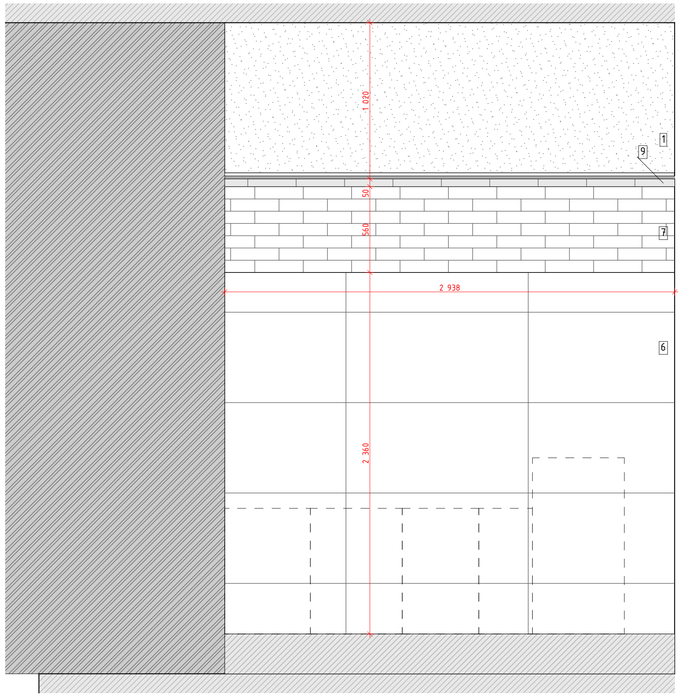


05
М.1:20

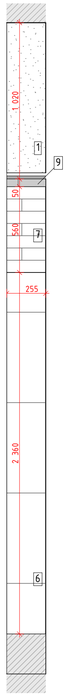

06
М.1:20

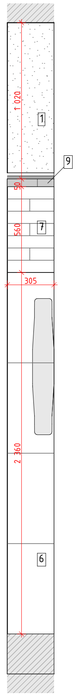

1.
М.1:50

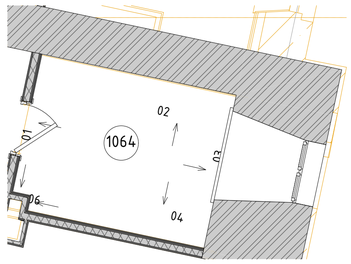

Условные обозначения


14	Облучатель Дезар
146	Держатель для бумажных полотенец
147	Диспенсер для туалетной бумаги
149	Дозатор локтевой для дезинфицирующих средств
150	Туалетный ёршик
175.1	Мини кухня
209	Электросушилка для рук
5	Бак для мусора на 12л
54	Безконтактный диспенсер мыла
54.1	Безконтактный диспенсер мыла
Гд	Гигиенический душ
ДУ	Элемент дистанционного пуска дымоудаления
Душ	Душ
ЗК	Зеркало
ЗК1	Зеркало квадратное
ИПР	Элемент дистанционного пуска дымоудаления
КС	Кнопка смыва
НС1	Настенный светильник Sankara LED MRL 16W 1009 IP20
НС2	Настенный светильник Picture light a5312ap-1cc
НТ	Навигационная табличка
ПВ	Световая панель Молния ULTRA РИП "ВЫХОД" (220В) с
ПДУ	Пульт управления с датчиком
Р	Раковина с.у.
РДУ	Решетка дымоудоления
СТ	Световое табло "Не входить" см. раздел совместно ТХ совместно с ЭОМ
Сч	Считыватель СКУД
ТВ	Телевизор
ТВ2	Телевизор 50"
Ун	Унитаз подвесной
Ч	Часы
Ч1	Часы
З-47	Полотенцесушитель

						1325-12/22/ПИР-АИ2.2	
						Федеральное государственное бюджетное учреждение «Больница с поликлиникой» Управления делами Президента Российской Федерации по адресу г. Москва, Романов пер., д. 2/6, стр. 2. Реконструкция (в режиме реставрации с приспособлением к современному использованию) здания	
Изм.	Колуч.	Лист	№Док.	Подп.	Дата		
Разработал		Киселев				Архитектурные интерьеры. (Блок А)	Стадия: Р; Лист: 24; Листов:
Проверил		Петровций					
Н.Контроль		Ольдекоп				Развертки помещений №1064 "Стерилизационная", М1:25	ООО "ЛЕОНАРДО ПРОЕКТ"


Формат А1

Развертки помещений №1065 "Уборная для посетителей", М1:20


01 М.1:20

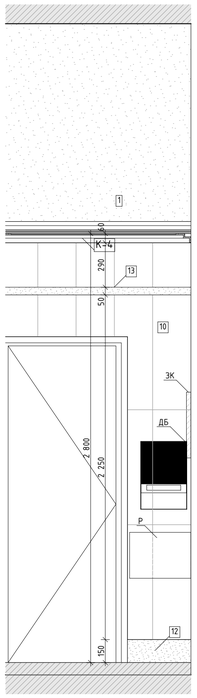


02 М.1:20

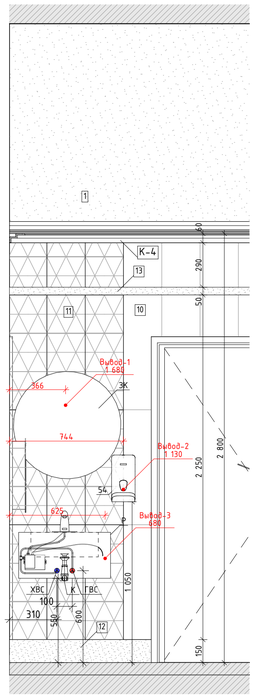

03 М.1:20

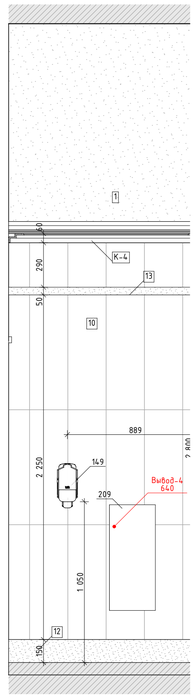


04 М.1:20

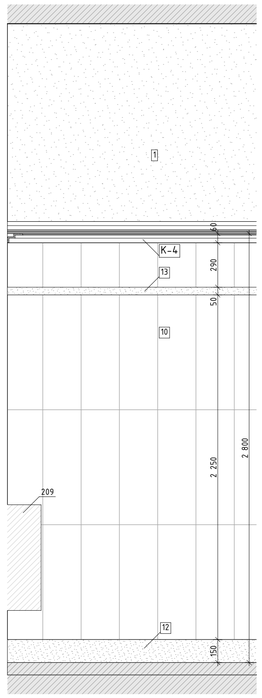


Развертка помещения №1065 "Уборная для посетителей"


01 М.1:25

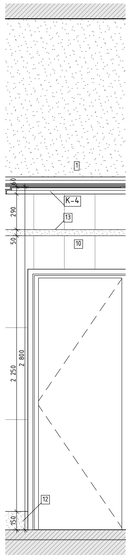


02 М.1:25

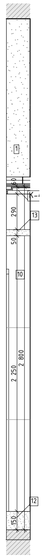


03 М.1:25

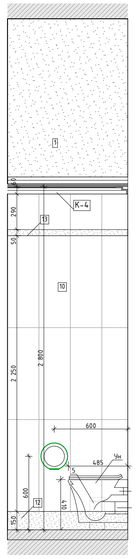


04 М.1:25

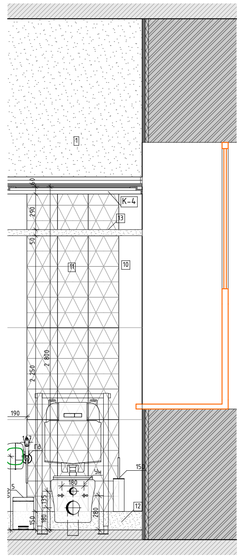


05 М.1:25

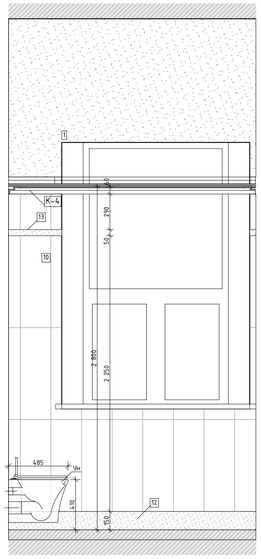

06 М.1:25

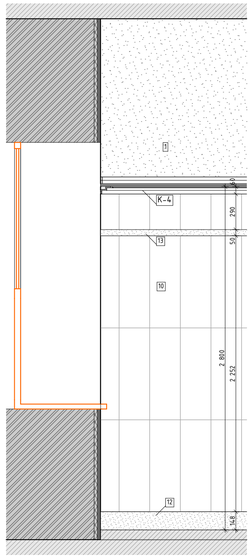

1. М.1:50

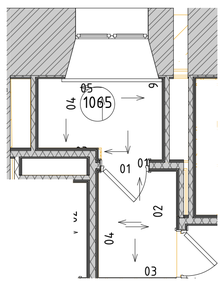

Условные обозначения


14	Облучатель Дезар
146	Держатель для бумажных полотенец
147	Диспенсер для туалетной бумаги
149	Дозатор локтевой для дезинфицирующих средств
150	Туалетный ёршик
175.1	Мини кухня
209	Электросушилка для рук
5	Бак для мусора на 12л
54	Безконтактный диспенсер мыла
54.1	Безконтактный диспенсер мыла
Гд	Гигиенический душ
ДУ	Элемент дистанционного пуска дымоудаления
Душ	Душ
ЗК	Зеркало
ЗК1	Зеркало квадратное
ИПР	Элемент дистанционного пуска дымоудаления
КС	Кнопка смыва
НС1	Настенный светильник Sankara LED MRL 16W 1009 IP20
НС2	Настенный светильник Picture light a5312ap-1cc
НТ	Навигационная табличка
ПВ	Световая панель Молния ULTRA РИП "ВЫХОД" (220В) с
ПДУ	Пульт управления с датчиком
Р	Раковина с.у.
РДУ	Решетка дымоудоления
СТ	Световое табло "Не входить" см. раздел совместно ТХ совместно с ЭОМ
Сч	Считыватель СКУД
ТВ	Телевизор
ТВ2	Телевизор 50"
Ун	Унитаз подвесной
Ч	Часы
Ч1	Часы
З-47	Полотенцесушитель

						1325-12/22/ПИР-АИ2.2	
						Федеральное государственное бюджетное учреждение «Больница с поликлиникой» Управления делами Президента Российской Федерации по адресу: г. Москва, Романов пер., д. 2/6, стр. 2. Реконструкция (в режиме реставрации с приспособлением к современному использованию) здания	
Изм.	Колич.	Лист	№Док.	Подп.	Дата		
Разработал		Киселев				Архитектурные интерьеры. (Блок А)	Стадия: Р; Лист: 25; Листов:
Проверил		Петровций					
Н.Контроль		Ольдекоп				Развертки помещений №1065 "Уборная для посетителей", М1:20	ООО "ЛЕОНАРДО ПРОЕКТ"


Формат А1

Развертки помещений №1066 "Санузел для посетителей", М1:20


01
М.1:20

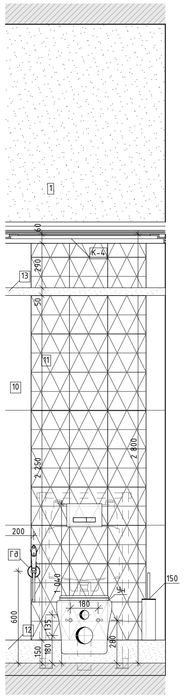


02
М.1:20

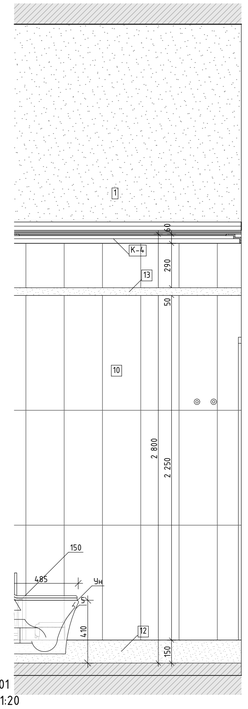


03
М.1:20

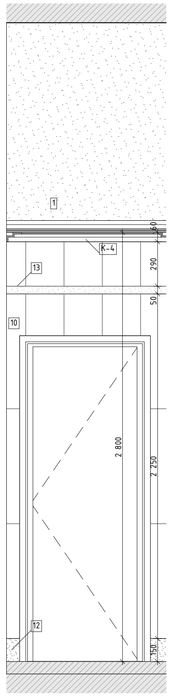


04
М.1:20

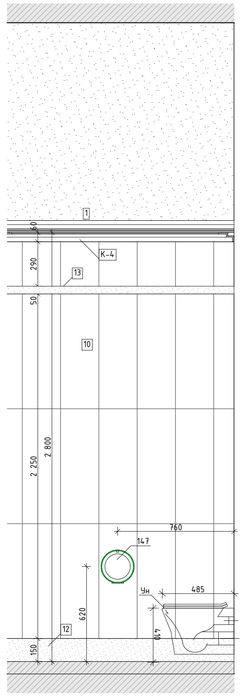


1.
М.1:50

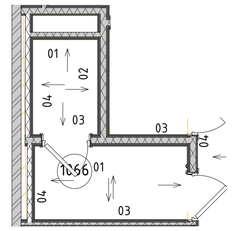


01
М.1:20

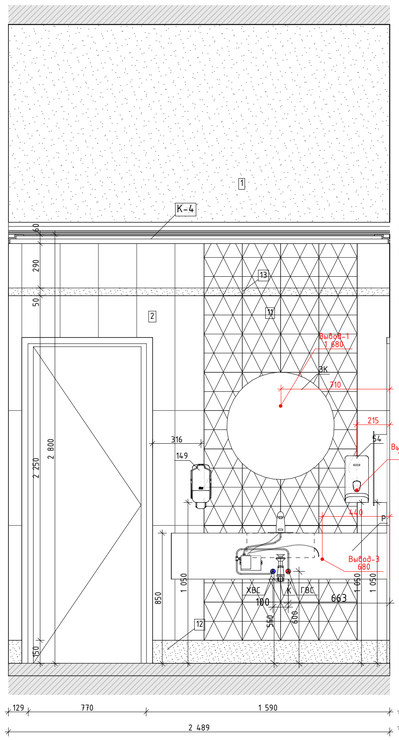


02
М.1:20

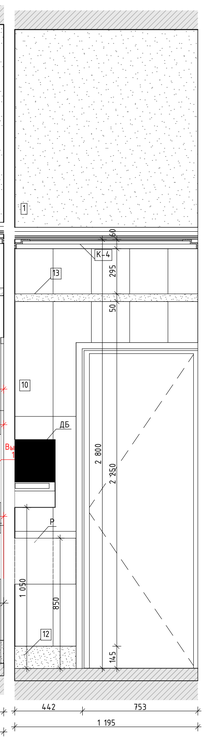

03
М.1:20

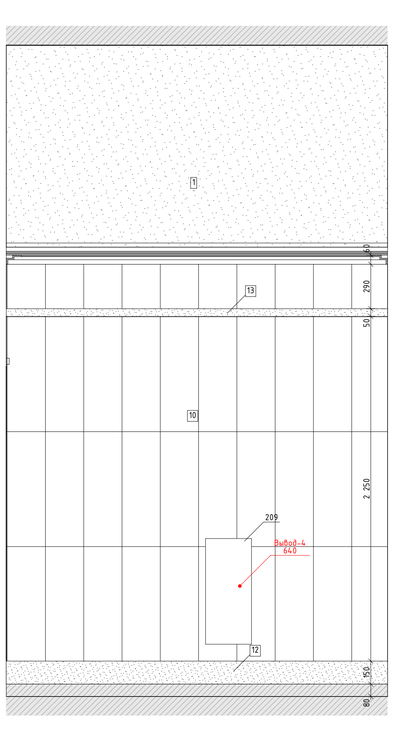

04
М.1:20

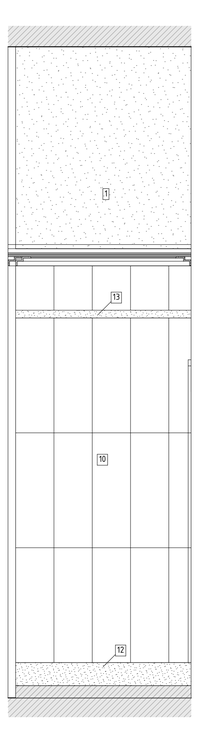

Условные обозначения


14	Облучатель Дезар
146	Держатель для бумажных полотенец
147	Диспенсер для туалетной бумаги
149	Дозатор локтевой для дезинфицирующих средств
150	Туалетный ёршик
175.1	Мини кухня
209	Электросушилка для рук
5	Бак для мусора на 12л
54	Безконтактный диспенсер мыла
54.1	Безконтактный диспенсер мыла
Гд	Гигиенический душ
ДУ	Элемент дистанционного пуска дымоудаления
Душ	Душ
ЗК	Зеркало
ЗК1	Зеркало квадратное
ИПР	Элемент дистанционного пуска дымоудаления
КС	Кнопка смыва
НС1	Настенный светильник Sankara LED MRL 16W 1009 IP20
НС2	Настенный светильник Picture light a5312ap-1cc
НТ	Навигационная табличка
ПВ	Световая панель Молния ULTRA РИП "ВЫХОД" (220В) с
ПДУ	Пульт управления с датчиком
Р	Раковина с.у.
РДУ	Решетка дымоудоления
СТ	Световое табло "Не входить" см. раздел совместно ТХ совместно с ЭОМ
Сч	Считыватель СКУД
ТВ	Телевизор
ТВ2	Телевизор 50"
Ун	Унитаз подвесной
Ч	Часы
Ч1	Часы
З-47	Полотенцесушитель

						1325-12/22/ПИР-АИ2.2	
						Федеральное государственное бюджетное учреждение «Больница с поликлиникой» Управления делами Президента Российской Федерации по адресу: г. Москва, Романов пер., д. 2/6, стр. 2. Реконструкция (в режиме реставрации с приспособлением к современному использованию) здания	
Изм.	Колуч.	Лист	№Док.	Подп.	Дата		
Разработал		Киселев				Архитектурные интерьеры. (Блок А)	Стадия: Р; Лист: 26; Листов:
Проверил		Петровций					
Н.Контроль		Ольдекоп				Развертки помещений №1066 "Санузел для посетителей", М1:20	ООО "ЛЕОНАРДО ПРОЕКТ"


Формат А1

Развертка помещения №1067 "Коридор"


03
М.1:25

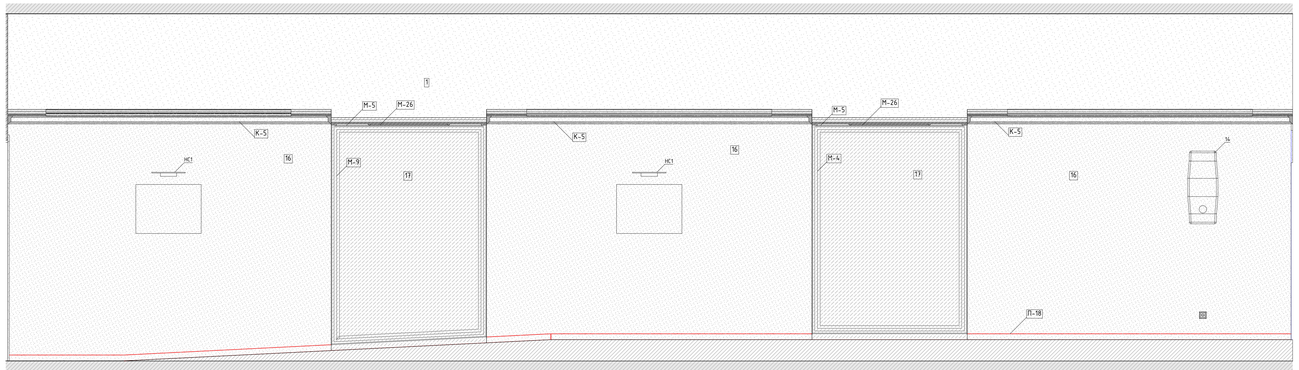


04
М.1:25

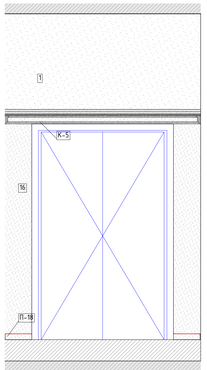


01
М.1:25

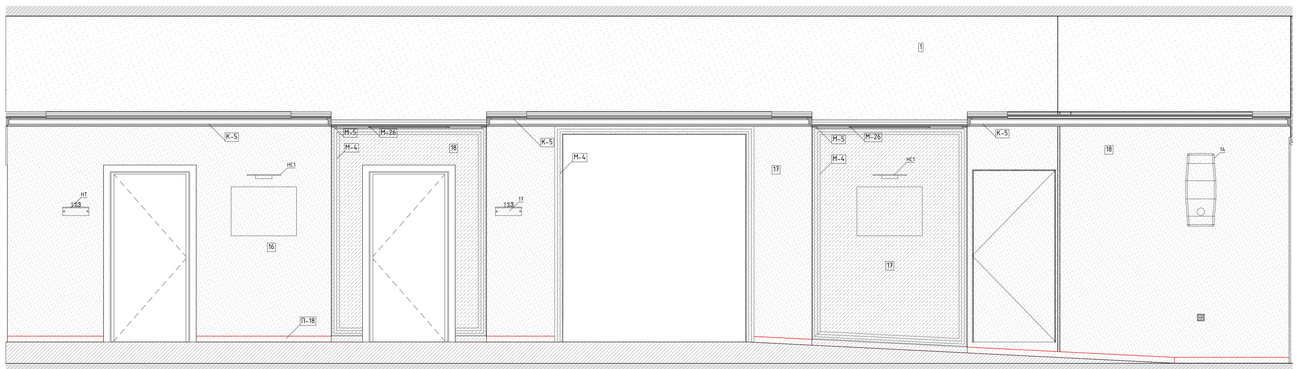

02
М.1:25

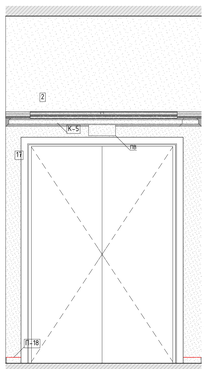

1-й этаж
М.1:50

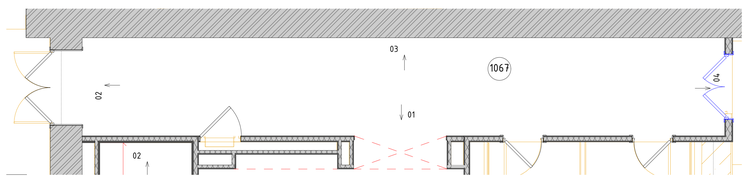

Условные обозначения

АД	Безконтактный диспенсер мыла
АД	Безконтактный диспенсер мыла
ВП	Вызывная панель
ДБ	Держатель для бумажных полотенец
ДЗ	Облучатель Дезар
ДП	Диспенсер для бумажных покрытий на унитаз
ДТБ	Диспенсер для туалетной бумаги
ЗК	Зеркало
КВ	Кнопка выхода
КОК	Контрольно-отключающее устройство для газов
ЛД	Дозатор локтевой для дезинфицирующих средств
НС	Настенный светильник
НТ	Навигационная табличка
ОК	Медицинская консоль
ОП	Оповещатель об эвакуации
Пож-1	Линейный извещатель
Пож-2	Оповещатель свето-звуковой
Пож-3	Табличка "Зона безопасности"
Пож-6	Стробоскопический извещатель
Пож-7	Ручной адресный извещатель
ПП	Пневмопочта
ПС	Полотенцесушитель
РДУ	Решетка дымоудаления
РДУ	Решетка дымоудаления
СР	Электросушилка для рук
СТ	Световое табло
Сч	Считыватель СКУД
ТВ	Телевизор
ТЕ	Туалетный ёршик
Ун	Унитаз подвесной
Ур	Бак для мусора на 12л
Ч	Часы

106/01-60АИ

Федеральное государственное бюджетное учреждение «больница с поликлиникой» Управления делами Президента Российской Федерации по адресу г. Москва, Романов пер., д. 2/6, стр. 2. Реконструкция (в режиме реставрации с приспособлением к современному использованию) здания

Изм.	Кол.уч.	Лист	№док.	Подп.	Дата

Архитектурные интерьеры

Стадия	Лист	Листов
Р	27	

Развертка помещения №1067 "Коридор" М1:25


ООО "ЛЕОНАРДО ПРОЕКТ"

Формат А2×3


Развертка помещения №1067а "Ожидальная с зоной ресепшн" (Начало), М1:25

Развертка помещения №1067б "Холл" (Начало)

01
М.1:25

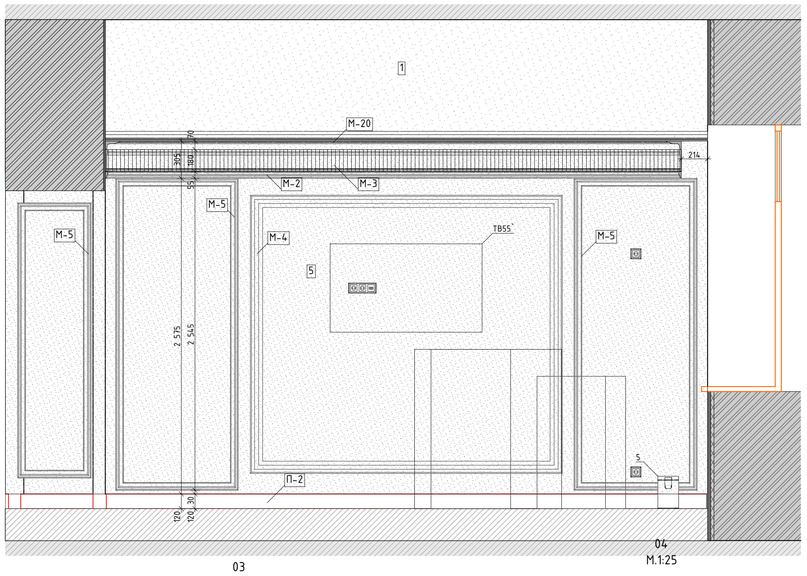

02
М.1:25

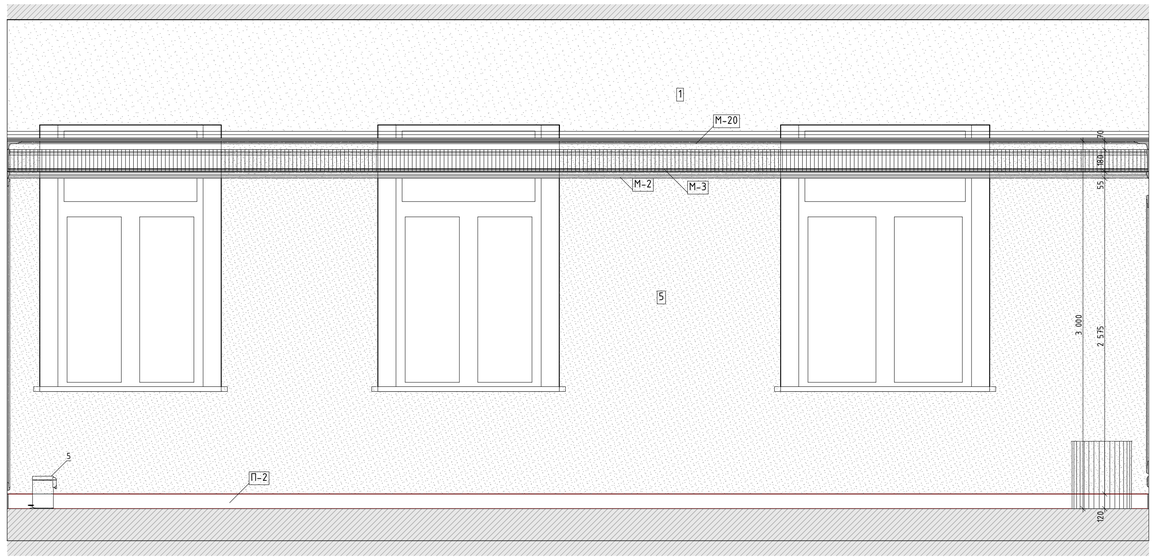

03
М.1:25

04
М.1:25

05
М.1:25

06
М.1:25

1.
М.1:50

Условные обозначения


14	Облучатель Дезар
146	Держатель для бумажных полотенец
147	Диспенсер для туалетной бумаги
149	Дозатор локтевой для дезинфицирующих средств
150	Туалетный ёршик
175.1	Мини кухня
209	Электросушилка для рук
5	Бак для мусора на 12л
54	Безконтактный диспенсер мыла
54.1	Безконтактный диспенсер мыла
Гд	Гигиенический душ
ДУ	Элемент дистанционного пуска дымоудаления
Душ	Душ
ЗК	Зеркало
ЗК1	Зеркало квадратное
ИПР	Элемент дистанционного пуска дымоудаления
КС	Кнопка смыва
НС1	Настенный светильник Sankara LED MRL 16W 1009 IP20
НС2	Настенный светильник Picture light a5312ap-1cc
НТ	Навигационная табличка
ПВ	Световая панель Молния ULTRA РИП "ВЫХОД" (220В) с
ПДУ	Пульт управления с датчиком
Р	Раковина с.у.
РДУ	Решетка дымоудаления
СТ	Световое табло "Не входить" см. раздел совместно ТХ совместно с ЭОМ
Сч	Считыватель СКУД
ТВ	Телевизор
ТВ2	Телевизор 50"
Ун	Унитаз подвесной
Ч	Часы
Ч1	Часы
З-47	Полотенцесушитель

						1325-12/22/ПИР-АИ2.2	
						Федеральное государственное бюджетное учреждение «Больница с поликлиникой» Управления делами Президента Российской Федерации по адресу: г. Москва, Романов пер., д. 2/6, стр. 2. Реконструкция (в режиме реставрации с приспособлением к современному использованию) здания	
Изм.	Колич.	Лист	№Док.	Подп.	Дата		
Разработал		Киселев				Архитектурные интерьеры. (Блок А)	Стадия: Р; Лист: 28; Листов:
Проверил		Петровций					
Н.Контроль		Ольдекоп				Развертка помещения №1067а "Ожидальная с зоной ресепшн" (Начало), М1:25	ООО "ЛЕОНАРДО ПРОЕКТ"

Формат А1


Развертки помещений №1067б "Уборная для посетителей", М1:20

М.1:20

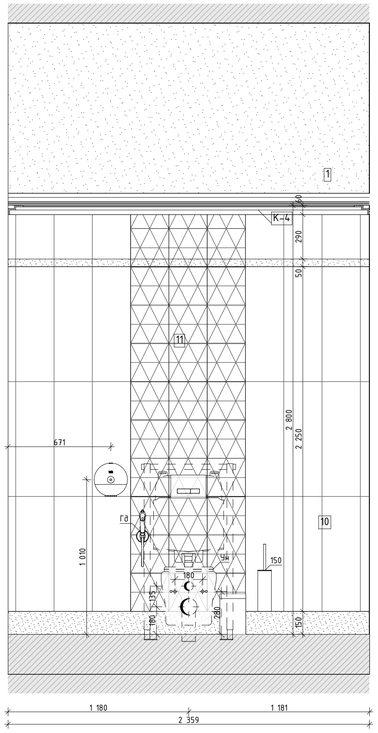


02

М.1:20

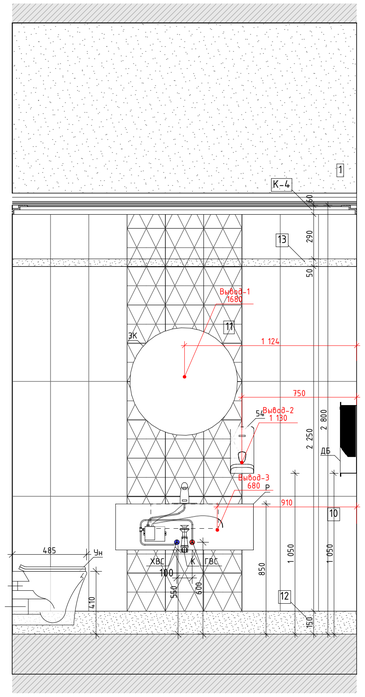


03

М.1:20

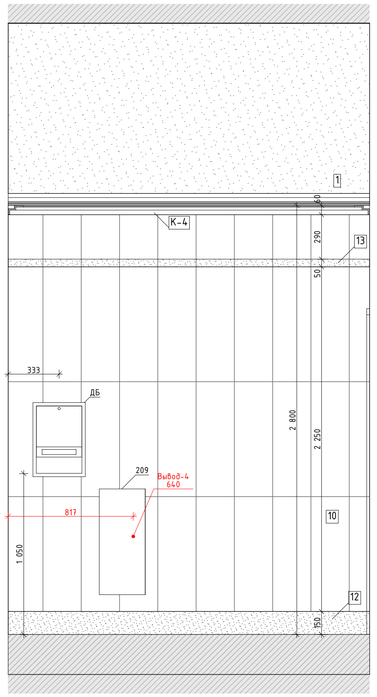


04

М.1:20

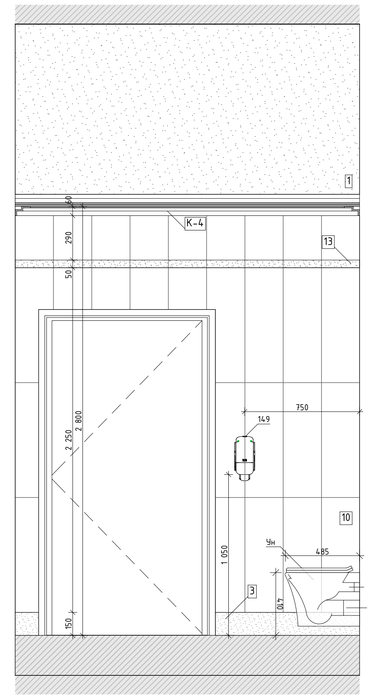

1-й этаж

М.1:50

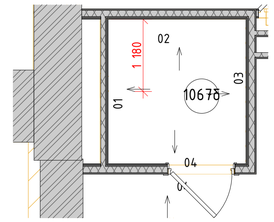

Условные обозначения


14	Облучатель Дезар
146	Держатель для бумажных полотенец
147	Диспенсер для туалетной бумаги
149	Дозатор локтевой для дезинфицирующих средств
150	Туалетный ёршик
175.1	Мини кухня
209	Электросушилка для рук
5	Бак для мусора на 12л
54	Безконтактный диспенсер мыла
54.1	Безконтактный диспенсер мыла
Гд	Гигиенический душ
ДУ	Элемент дистанционного пуска дымоудаления
Душ	Душ
ЗК	Зеркало
ЗК1	Зеркало квадратное
ИПР	Элемент дистанционного пуска дымоудаления
КС	Кнопка смыва
НС1	Настенный светильник Sankara LED MRL 16W 1009 IP20
НС2	Настенный светильник Picture light a5312ap-1cc
НТ	Навигационная табличка
ПВ	Световая панель Молния ULTRA РИП "ВЫХОД" (220В) с
ПДУ	Пульт управления с датчиком
Р	Раковина с.у.
РДУ	Решетка дымоудоления
СТ	Световое табло "Не входить" см. раздел совместно ТХ совместно с ЭОМ
Сч	Считыватель СКУД
ТВ	Телевизор
ТВ2	Телевизор 50"
Ун	Унитаз подвесной
Ч	Часы
Ч1	Часы
З-47	Полотенцесушитель

						1325-12/22/ПИР-АИ2.2	
						Федеральное государственное бюджетное учреждение «Больница с поликлиникой» Управления делами Президента Российской Федерации по адресу: г. Москва, Романов пер., д. 2/6, стр. 2. Реконструкция (в режиме реставрации с приспособлением к современному использованию) здания	
Изм.	Колич.	Лист	№Док.	Подп.	Дата		
Разработал		Киселев				Архитектурные интерьеры. (Блок А)	Стадия: Р; Лист: 29; Листов:
Проверил		Петровций					
Н.Контроль		Ольдекоп				Развертки помещений №1067б "Уборная для посетителей", М1:20	ООО "ЛЕОНАРДО ПРОЕКТ"


Формат А1

Развертки помещений №1072а "Уборная для персонала", М1:20


01
М.1:20

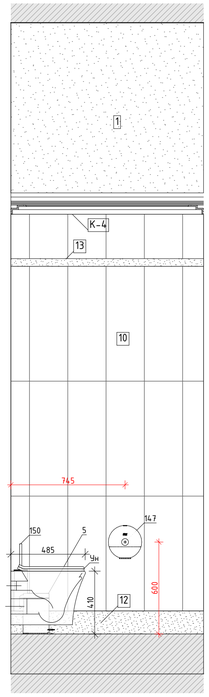


02
М.1:20

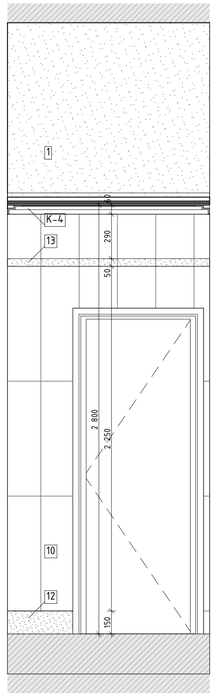


03
М.1:20

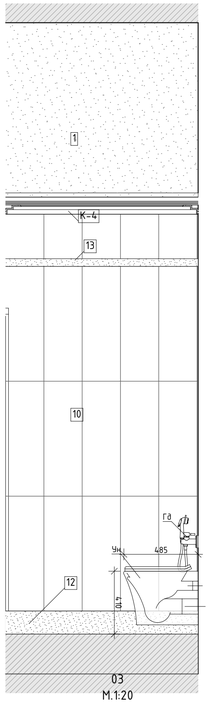

04
М.1:20

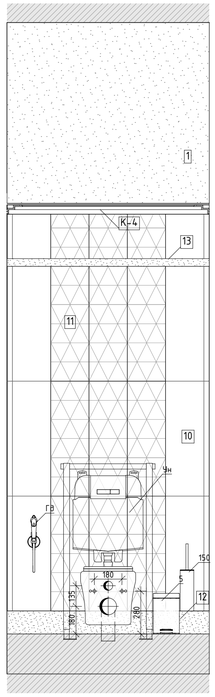


1-й этаж
М.1:50

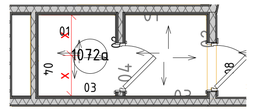



Условные обозначения


14	Облучатель Дезар
146	Держатель для бумажных полотенец
147	Диспенсер для туалетной бумаги
149	Дозатор локтевой для дезинфицирующих средств
150	Туалетный ёршик
175.1	Мини кухня
209	Электросушилка для рук
5	Бак для мусора на 12л
54	Безконтактный диспенсер мыла
54.1	Безконтактный диспенсер мыла
Гд	Гигиенический душ
ДУ	Элемент дистанционного пуска дымоудаления
Душ	Душ
ЗК	Зеркало
ЗК1	Зеркало квадратное
ИПР	Элемент дистанционного пуска дымоудаления
КС	Кнопка смыва
НС1	Настенный светильник Sankara LED MRL 16W 1009 IP20
НС2	Настенный светильник Picture light a5312ap-1cc
НТ	Навигационная табличка
ПВ	Световая панель Молния ULTRA РИП "ВЫХОД" (220В) с
ПДУ	Пульт управления с датчиком
Р	Раковина с.у.
РДУ	Решетка дымоудаления
СТ	Световое табло "Не входить" см. раздел совместно ТХ совместно с ЭОМ
Сч	Считыватель СКУД
ТВ	Телевизор
ТВ2	Телевизор 50"
Ун	Унитаз подвесной
Ч	Часы
Ч1	Часы
З-47	Полотенцесушитель

03
М.1:20

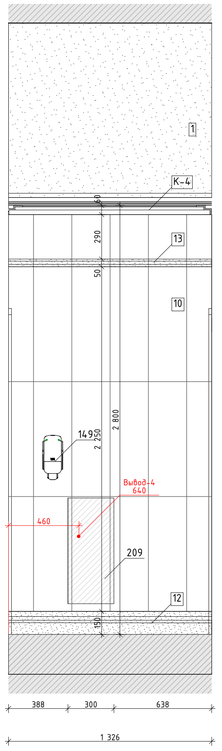

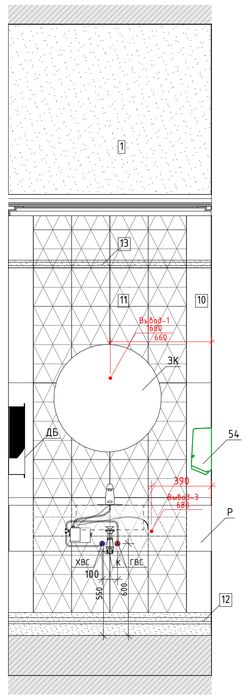

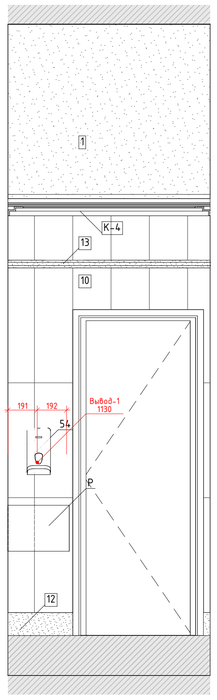

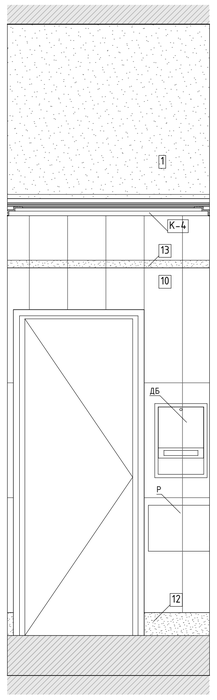


							1325-12/22/ПИР-АИ2.2		
							Федеральное государственное бюджетное учреждение «Больница с поликлиникой» Управления делами Президента Российской Федерации по адресу: г. Москва, Романов пер., д. 2/6, стр. 2. Реконструкция (в режиме реставрации с приспособлением к современному использованию) здания		
Изм.	Колуч.	Лист	№Док.	Подп.	Дата				
Разработал		Киселев					Архитектурные интерьеры. (Блок А)	Стадия: Р	Лист: 30
Проверил		Петровций							Листов:
Н.Контроль		Ольдекоп					Развертки помещений №1072а "Уборная для персонала", М1:20	ООО "ЛЕОНАРДО ПРОЕКТ"	


Формат А1

Развертка помещения №1073 "Тамбур", М1:25


01
М.1:25

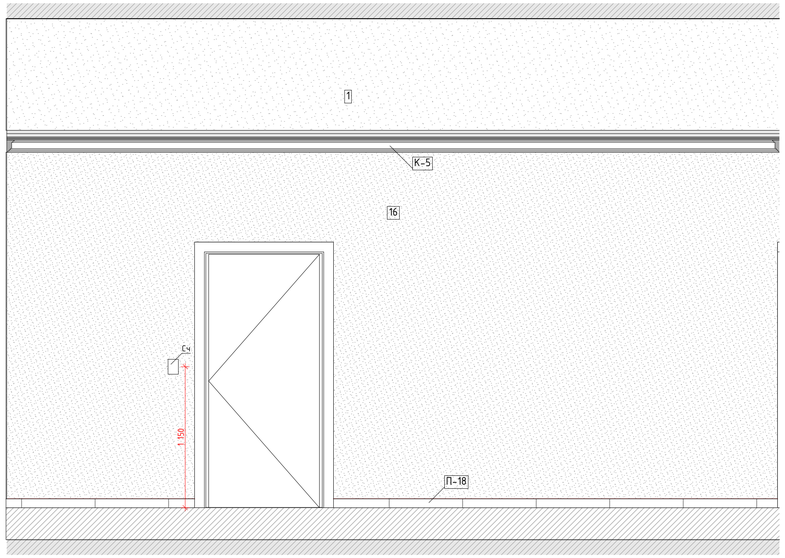


02
М.1:25

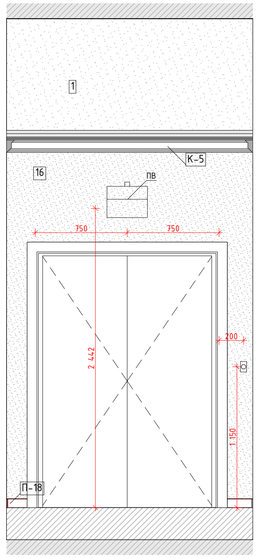

03
М.1:25

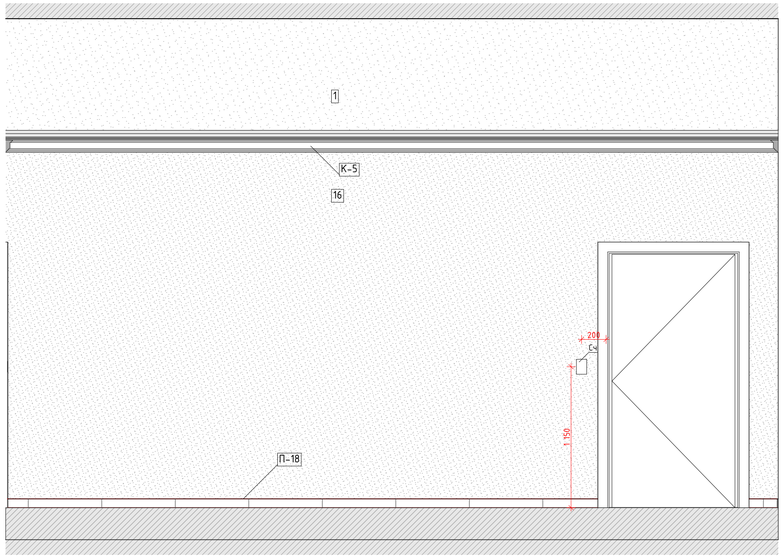


04
М.1:25

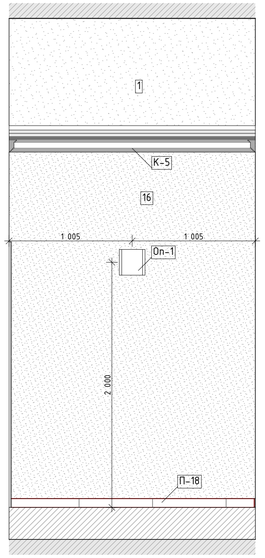

Условные обозначения

14	Облучатель Дезар
146	Держатель для бумажных полотенец
147	Диспенсер для туалетной бумаги
149	Дозатор локтевой для дезинфицирующих средств
150	Туалетный ёршик
175.1	Мини кухня
209	Электросушилка для рук
5	Бак для мусора на 12л
54	Безконтактный диспенсер мыла
54.1	Безконтактный диспенсер мыла
Гд	Гигиенический душ
ДУ	Элемент дистанционного пуска дымоудаления
Душ	Душ
ЗК	Зеркало
ЗК1	Зеркало квадратное
ИПР	Элемент дистанционного пуска дымоудаления
КС	Кнопка смыва
НС1	Настенный светильник Sankara LED MRL 16W 1009 IP20
НС2	Настенный светильник Picture light a5312ap-1cc
НТ	Навигационная табличка
ПВ	Световая панель Молния ULTRA РИП "ВЫХОД" (220В) с
ПДУ	Пульт управления с датчиком
Р	Раковина с.у.
РДУ	Решетка дымоудаления
СТ	Световое табло "Не входить" см. раздел совместно ТХ совместно с ЭОМ
Сч	Считыватель СКУД
ТВ	Телевизор
ТВ2	Телевизор 50"
Ун	Унитаз подвесной
Ч	Часы
Ч1	Часы
З-47	Полотенцесушитель


1-й этаж
М.1:50

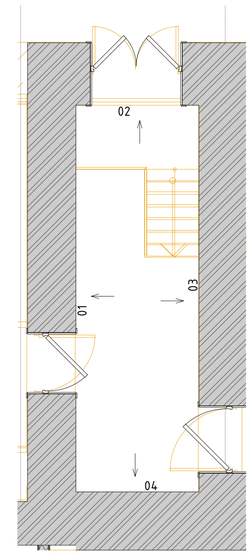


						1325-12/22/ПИР-АИ2.2	
Изм.	Колуч.	Лист	№Док.	Подп.	Дата		
Разработал		Киселев				Федеральное государственное бюджетное учреждение «больница с поликлиникой» Управления делами Президента Российской Федерации по адресу г. Москва, Романов пер., д. 2/6, стр. 2. Реконструкция (в режиме реставрации с приспособлением к современному использованию) здания	
Проверил		Петровский				Архитектурные интерьеры. (Блок А)	Стадия: Р; Лист: 31; Листов:
Н.Контроль		Ольдекоп				Развертка помещения №1073 "Тамбур", М1:25	ООО "ЛЕОНАРДО ПРОЕКТ"

Формат А1


Развертка помещения №1075 "Коридор"
01
М.1:25

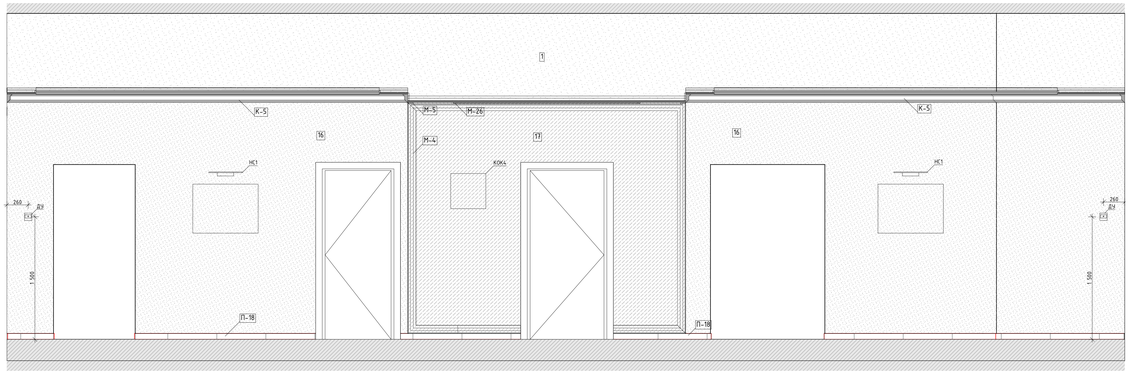


02
М.1:25

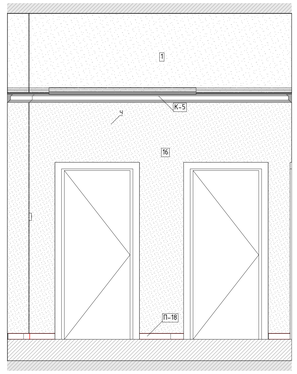


03
М.1:25

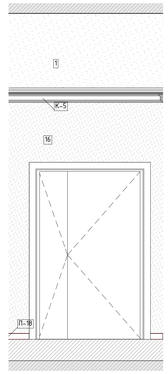


04
М.1:25

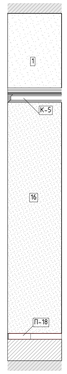


05
М.1:25

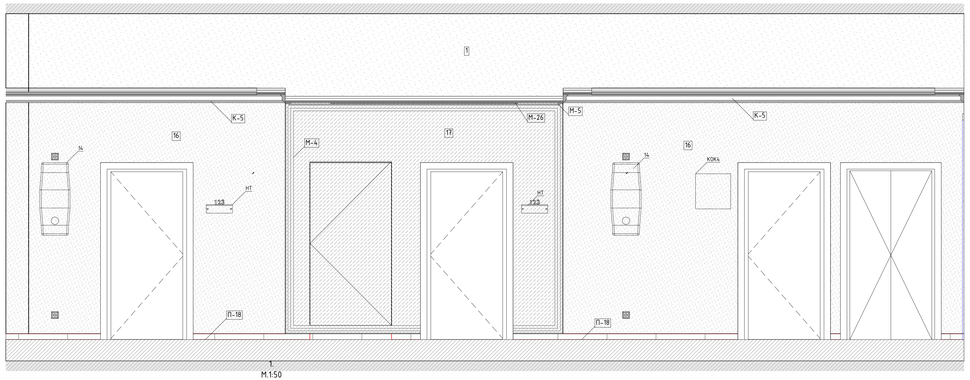


06
М.1:25

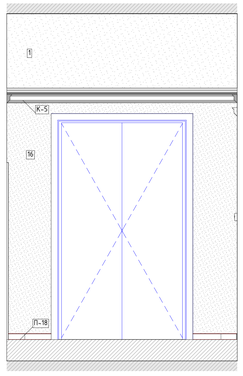


01
М.1:25

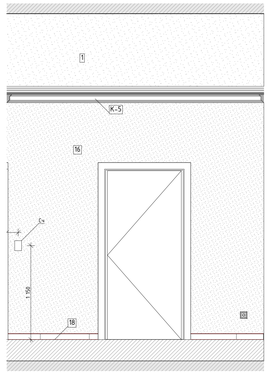


02
М.1:25

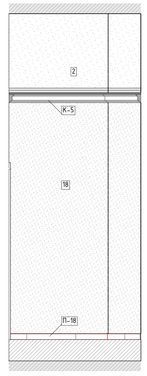


03
М.1:25

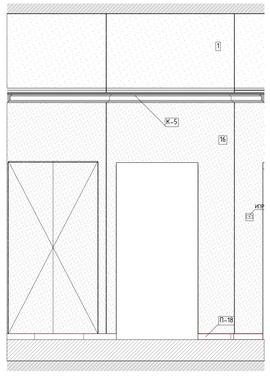

04
М.1:25

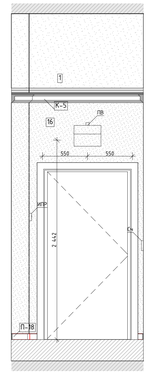

1
М.1:50

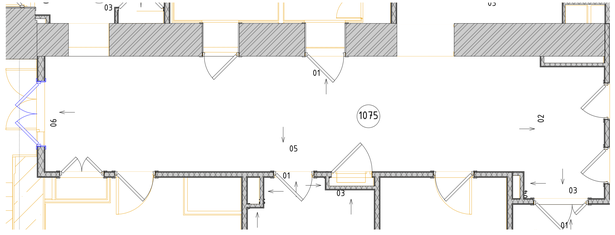

Условные обозначения


АД	Бесконтактный диспенсер мыла
АД	Бесконтактный диспенсер мыла
ВП	Вызывная панель
ДБ	Держатель для бумажных полотенец
ДЗ	Обучатель Дезар
ДП	Диспенсер для бумажных покрытий на унитаз
ДТБ	Диспенсер для туалетной бумаги
ЗК	Зеркало
КВ	Кнопка выхода
КОК	Контрольно-отключающее устройство для газов
ЛД	Дозатор локтевой для дезинфицирующих средств
НС	Настенный светильник
НТ	Навигационная табличка
ОК	Медицинская консоль
ОП	Оповещатель об эвакуации
Пож-1	Линейный извещатель
Пож-2	Оповещатель свето-звуковой
Пож-3	Табличка "Зона безопасности"
Пож-6	Стробоскопический извещатель
Пож-7	Ручной адресный извещатель
ПП	Пневмопочта
ПС	Полотенцесушитель
РДУ	Решетка дымоудаления
РДУ	Решетка дымоудаления
СР	Электросушилка для рук
СТ	Световое табло
Сч	Считыватель СКУД
ТВ	Телевизор
ТЕ	Туалетный ершик
Ун	Унитаз подвесной
Ур	Бак для мусора на 12л
Ч	Часы

Изм.	Кол.уч.	Лист	№док.	Подп.	Дата	106/01-60АИ		
						Федеральное государственное бюджетное учреждение «больница с поликлиникой» Управления делами Президента Российской Федерации по адресу г. Москва, Ромашковый пер., д. 2/6, стр. 2. Реконструкция (в режиме реставрации с приспособлением к современному использованию) здания		
						Архитектурные интерьеры	Стадия: Р	Лист: 32
						Развертка помещения №1075 "Коридор" М1:25	ООО "ЛЕОНАРДО ПРОЕКТ"	

Формат А2×3

Развертки помещений №1079 "Кабинет заведующего отделением", М1:25


01
М.1:20

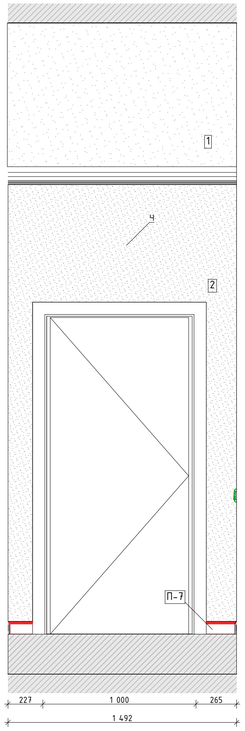


02
М.1:20



03
М.1:20

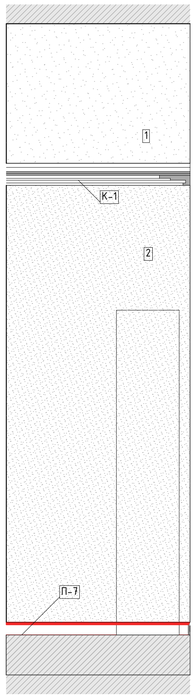


04
М.1:20

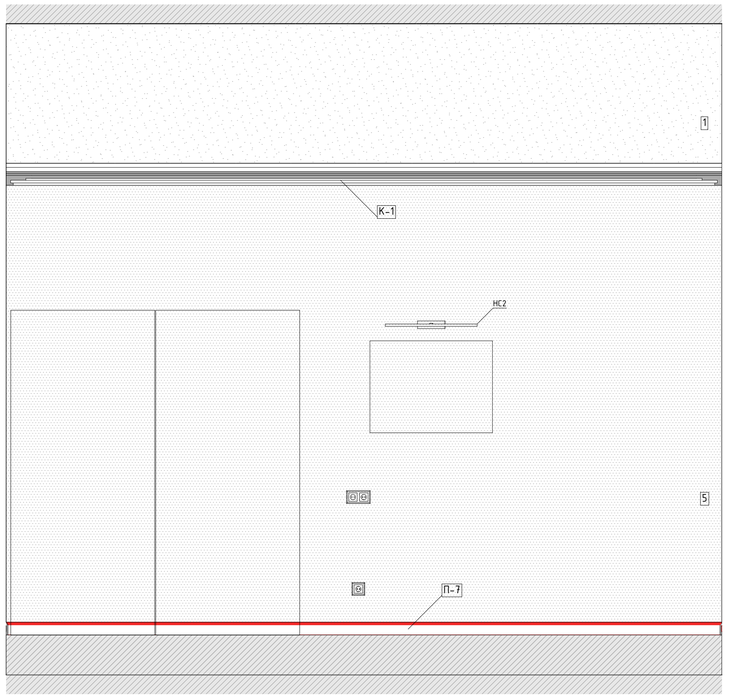


05
М.1:20




06
М.1:20

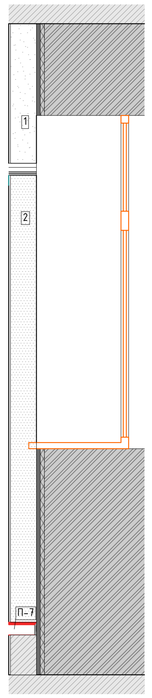


08
М.1:20

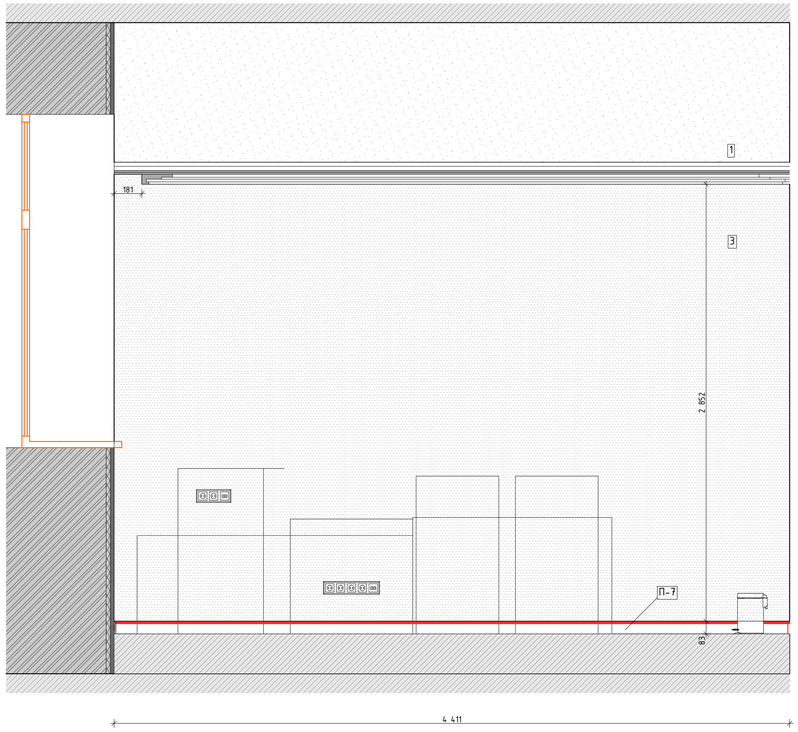


07
М.1:20

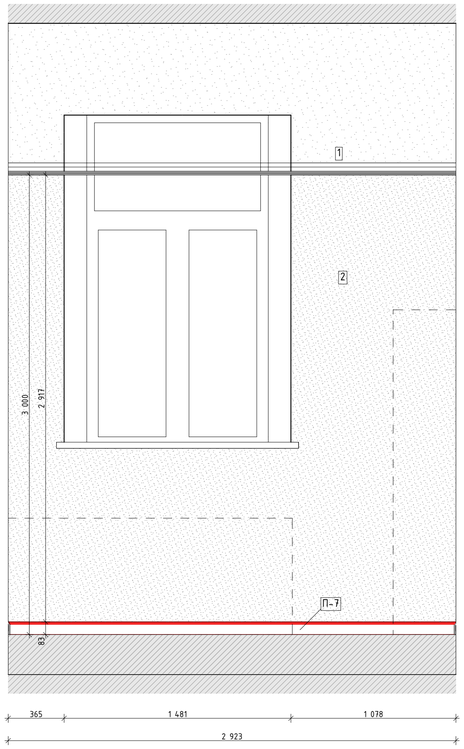

09
М.1:20

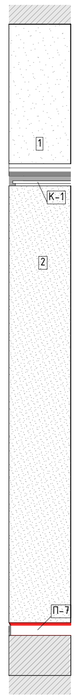


10
М.1:20

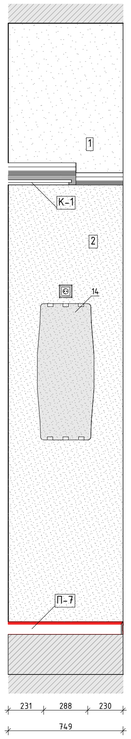

Условные обозначения

14	Облучатель Дезар
146	Держатель для бумажных полотенец
147	Диспенсер для туалетной бумаги
149	Дозатор локтевой для дезинфицирующих средств
150	Туалетный ёршик
175.1	Мини кухня
209	Электросушилка для рук
5	Бак для мусора на 12л
54	Безконтактный диспенсер мыла
54.1	Безконтактный диспенсер мыла
Гд	Гигиенический душ
ДУ	Элемент дистанционного пуска дымоудаления
Душ	Душ
ЗК	Зеркало
ЗК1	Зеркало квадратное
ИПР	Элемент дистанционного пуска дымоудаления
КС	Кнопка смыва
НС1	Настенный светильник Sankara LED MRL 16W 1009 IP20
НС2	Настенный светильник Picture light a5312ap-1cc
НТ	Навигационная табличка
ПВ	Световая панель Молния ULTRA РИП "ВЫХОД" (220В) с
ПДУ	Пульт управления с датчиком
Р	Раковина с.у.
РДУ	Решетка дымоудаления
СТ	Световое табло "Не входить" см. раздел совместно ТХ совместно с ЭОМ
Сч	Считыватель СКУД
ТВ	Телевизор
ТВ2	Телевизор 50"
Ун	Унитаз подвесной
Ч	Часы
Ч1	Часы
Э-47	Полотенцесушитель

1.
М.1:50

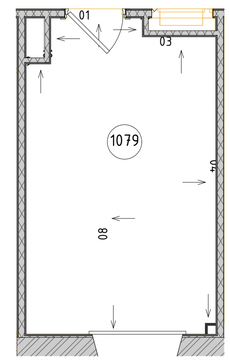


						1325-12/22/ПИР-АИ2.2	
						Федеральное государственное бюджетное учреждение «Больница с поликлиникой» Управления делами Президента Российской Федерации по адресу: г. Москва, Романов пер., д. 2/6, стр. 2. Реконструкция (в режиме реставрации с приспособлением к современному использованию) здания	
Изм.	Колич.	Лист	№Док.	Подп.	Дата		
Разработал		Киселев				Архитектурные интерьеры. (Блок А)	Стадия: Р; Лист: 33; Листов:
Проверил		Петровций					
Н.Контроль		Ольдекоп				Развертки помещений №1079 "Кабинет заведующего отделением", М1:25	ООО "ЛЕОНАРДО ПРОЕКТ"


Формат А1

Развертка помещения №1082 "Коридор"


01
М.1:25

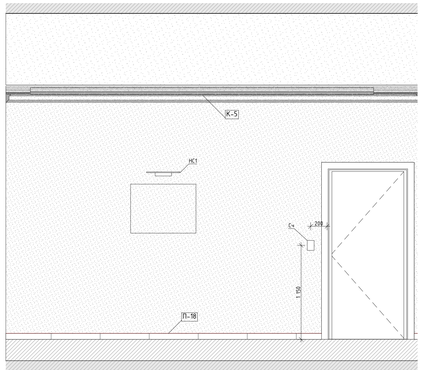


02
М.1:25

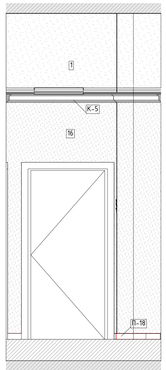

03
М.1:25

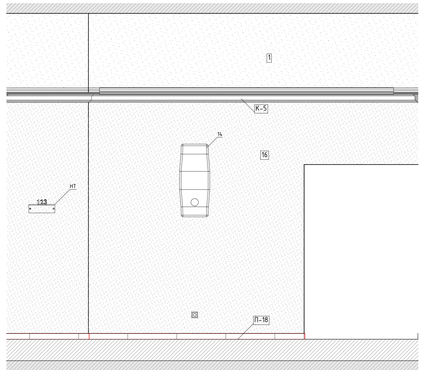


04
М.1:25

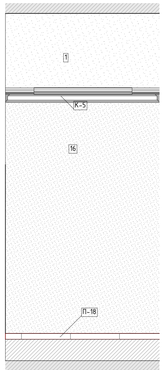


Развертка помещения №1091 "Коридор"


01
М.1:25

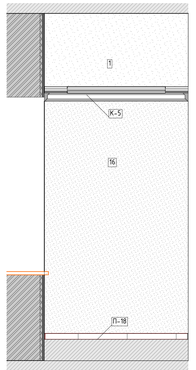


02
М.1:25

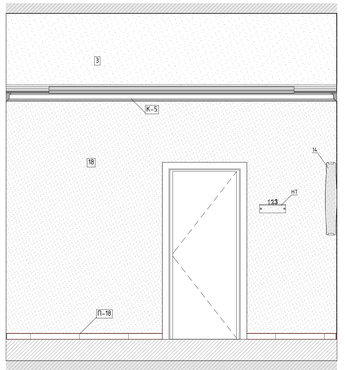


03
М.1:25

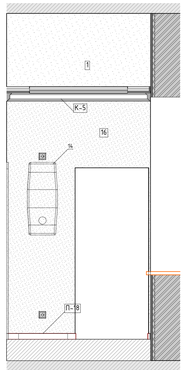


04
М.1:25

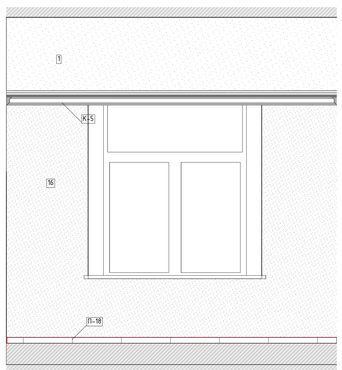


05
М.1:25

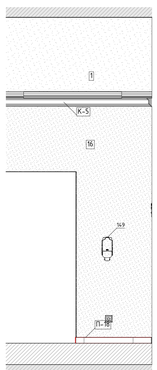


06
М.1:25

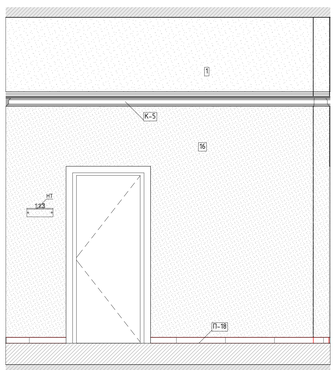


07
М.1:25

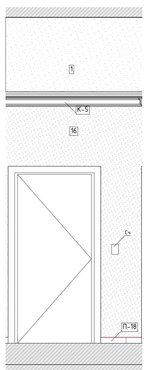


08
М.1:25

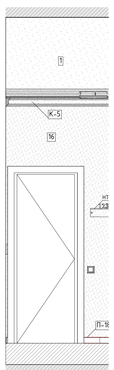


09
М.1:25

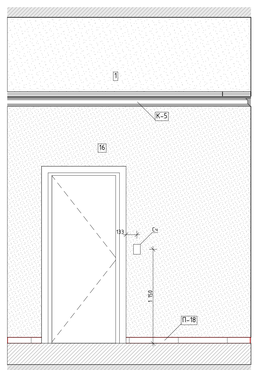

1.
М.1:50

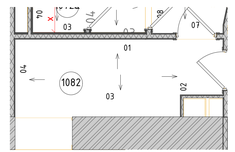

1.
М.1:50

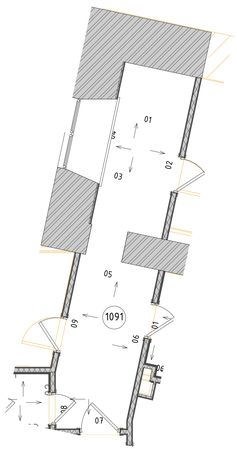

Условные обозначения

АД	Бесконтактный диспенсер мыла
АД	Бесконтактный диспенсер мыла
ВП	Вызывная панель
ДБ	Держатель для бумажных полотенец
ДЗ	Облучатель Дезар
ДП	Диспенсер для бумажных покрытий на унитаз
ДТБ	Диспенсер для туалетной бумаги
ЗК	Зеркало
КВ	Кнопка выхода
КОК	Контрольно-отключающее устройство для газов
ЛД	Дозатор локтевой для дезинфицирующих средств
НС	Настенный светильник
НТ	Навигационная табличка
ОК	Медицинская консоль
ОП	Оповещатель об эвакуации
Пож-1	Линейный извещатель
Пож-2	Оповещатель свето-звуковой
Пож-3	Табличка "Зона безопасности"
Пож-6	Стробоскопический извещатель
Пож-7	Ручной адресный извещатель
ПП	Пневмопочта
ПС	Полотенцесушитель
РДУ	Решетка дымоудаления
РДУ	Решетка дымоудаления
СР	Электросушилка для рук
СТ	Световое табло
Сч	Считыватель СКУД
ТВ	Телевизор
ТЕ	Туалетный ершик
Ун	Унитаз подвесной
Ур	Бак для мусора на 12л
Ч	Часы

Изм.	Кол.уч.	Лист	№док.	Подп.	Дата

106/01-60АИ

Федеральное государственное бюджетное учреждение «больница с поликлиникой» Управления делами Президента Российской Федерации по адресу г. Москва, Романов пер., д. 2/6, стр. 2. Реконструкция (в режиме реставрации с приспособлением к современному использованию) здания

Архитектурные интерьеры

Стадия	Лист	Листов
Р	34	


Развертки помещений №1082, 1091 "Коридор", М1:25

ООО "ЛЕОНАРДО ПРОЕКТ"


Формат А2×3

Развертки помещений №1083 "Послеоперационная", М1:20


01
М.1:25

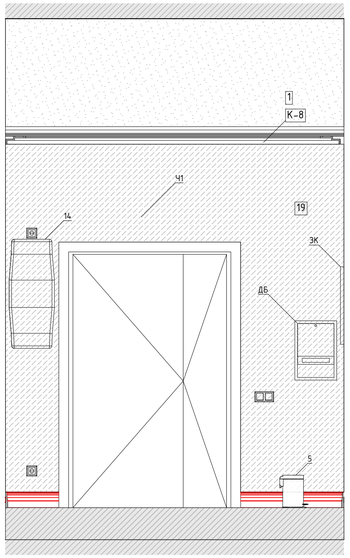


02
М.1:25

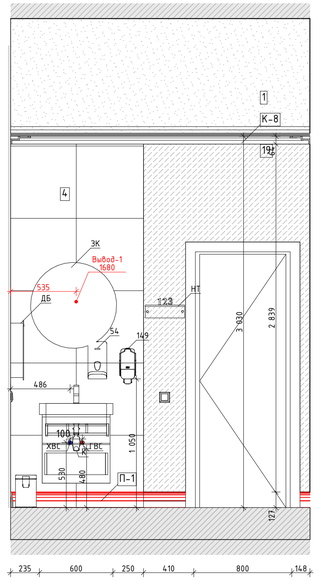


03
М.1:25

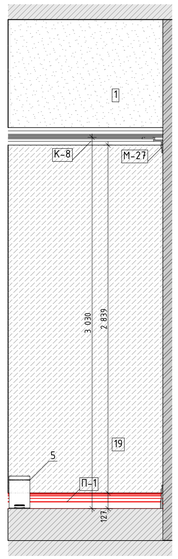

04
М.1:25

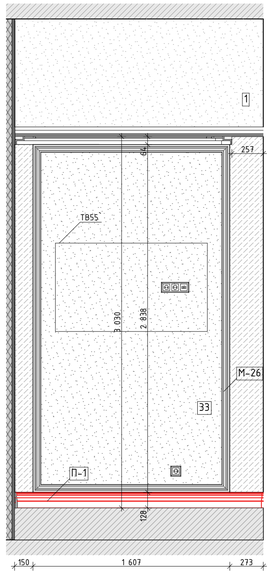


1.
М.1:50

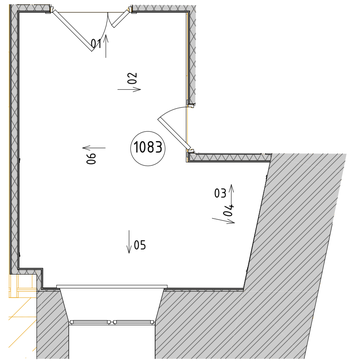


Условные обозначения

14	Облучатель Дезар
146	Держатель для бумажных полотенец
147	Диспенсер для туалетной бумаги
149	Дозатор локтевой для дезинфицирующих средств
150	Туалетный ёршик
175.1	Мини кухня
209	Электросушилка для рук
5	Бак для мусора на 12л
54	Безконтактный диспенсер мыла
54.1	Безконтактный диспенсер мыла
Гд	Гигиенический душ
ДУ	Элемент дистанционного пуска дымоудаления
Душ	Душ
ЗК	Зеркало
ЗК1	Зеркало квадратное
ИПР	Элемент дистанционного пуска дымоудаления
КС	Кнопка смыва
НС1	Настенный светильник Sankara LED MRL 16W 1009 IP20
НС2	Настенный светильник Picture light a5312ap-1cc
НТ	Навигационная табличка
ПВ	Световая панель Молния ULTRA РИП "ВЫХОД" (220В) с
ПДУ	Пульт управления с датчиком
Р	Раковина с.у.
РДУ	Решетка дымоудоления
СТ	Световое табло "Не входить" см. раздел совместно ТХ совместно с ЭОМ
Сч	Считыватель СКУД
ТВ	Телевизор
ТВ2	Телевизор 50"
Ун	Унитаз подвесной
Ч	Часы
Ч1	Часы
З-47	Полотенцесушитель

05
М.1:25

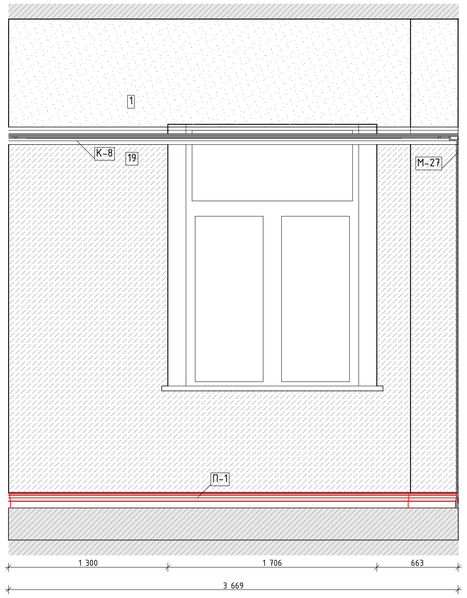

06
М.1:25

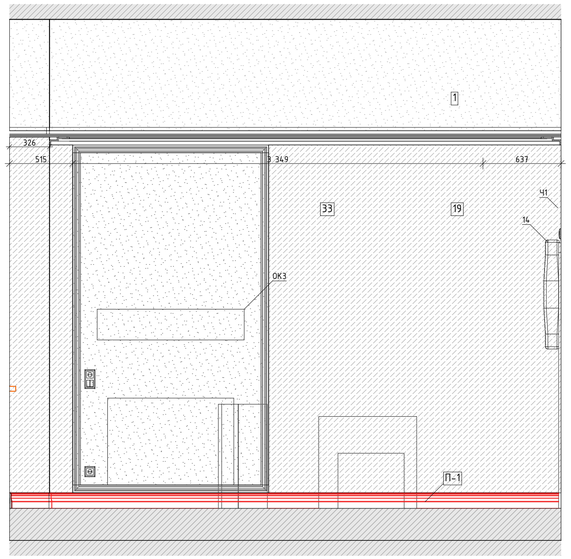


							1325-12/22/ПИР-АИ2.2	
							Федеральное государственное бюджетное учреждение «Больница с поликлиникой» Управления делами Президента Российской Федерации по адресу: г. Москва, Романов пер., д. 2/6, стр. 2. Реконструкция (в режиме реставрации с приспособлением к современному использованию) здания	
Изм.	Колуч.	Лист	№Док.	Подп.	Дата			
Разработал		Киселев					Архитектурные интерьеры. (Блок А)	Стадия: Р; Лист: 35; Листов:
Проверил		Петровиций						
Н.Контроль		Ольдекоп					Развертки помещений №1083 "Послеоперационная", М1:20	ООО "ЛЕОНАРДО ПРОЕКТ"


Формат А1

Развертки помещений №1085 "С.у. при послеоперационной", М1:20


01
М.1:20

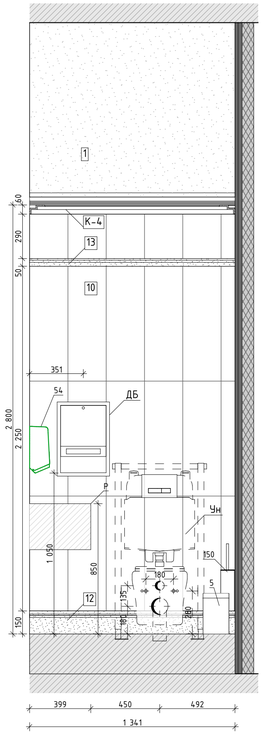


02
М.1:20

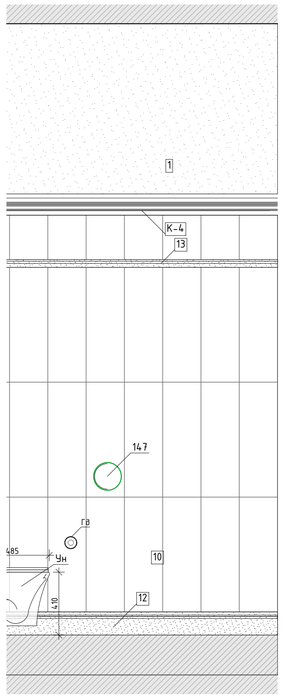


03
М.1:20

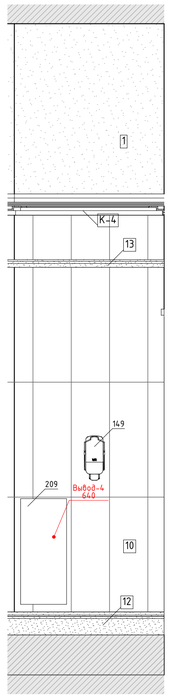

04
М.1:20

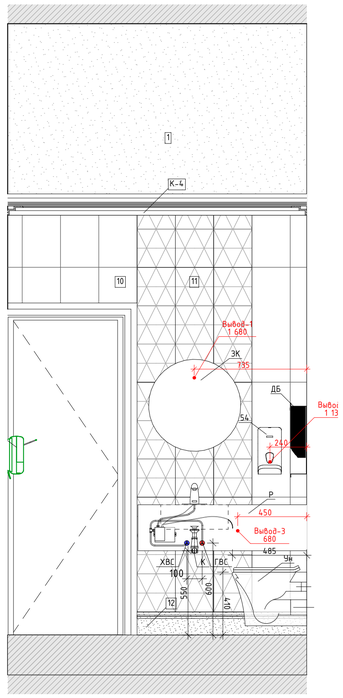

1.
М.1:50

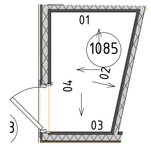

Условные обозначения


14	Облучатель Дезар
146	Держатель для бумажных полотенец
147	Диспенсер для туалетной бумаги
149	Дозатор локтевой для дезинфицирующих средств
150	Туалетный ёршик
175.1	Мини кухня
209	Электросушилка для рук
5	Бак для мусора на 12л
54	Безконтактный диспенсер мыла
54.1	Безконтактный диспенсер мыла
Гд	Гигиенический душ
ДУ	Элемент дистанционного пуска дымоудаления
Душ	Душ
ЗК	Зеркало
ЗК1	Зеркало квадратное
ИПР	Элемент дистанционного пуска дымоудаления
КС	Кнопка смыва
НС1	Настенный светильник Sankara LED MRL 16W 1009 IP20
НС2	Настенный светильник Picture light a5312ap-1cc
НТ	Навигационная табличка
ПВ	Световая панель Молния ULTRA РИП "ВЫХОД" (220В) с
ПДУ	Пульт управления с датчиком
Р	Раковина с.у.
РДУ	Решетка дымоудоления
СТ	Световое табло "Не входить" см. раздел совместно ТХ совместно с ЭОМ
Сч	Считыватель СКУД
ТВ	Телевизор
ТВ2	Телевизор 50"
Ун	Унитаз подвесной
Ч	Часы
Ч1	Часы
Э-47	Полотенцесушитель

						1325-12/22/ПИР-АИ2.2	
						Федеральное государственное бюджетное учреждение «Больница с поликлиникой» Управления делами Президента Российской Федерации по адресу: г. Москва, Романов пер., д. 2/6, стр. 2. Реконструкция (в режиме реставрации с приспособлением к современному использованию) здания	
Изм.	Колич.	Лист	№Док.	Подп.	Дата		
Разработал		Киселев				Архитектурные интерьеры. (Блок А)	Стадия: Р; Лист: 36; Листов:
Проверил		Петровций					
Н.Контроль		Ольдекоп				Развертки помещений №1085 "С.у. при послеоперационной", М1:20	ООО "ЛЕОНАРДО ПРОЕКТ"


Формат А1

Развертки помещений №2025 "Кабинет вакцинопрофилактики", М1:25


01
М.1:25

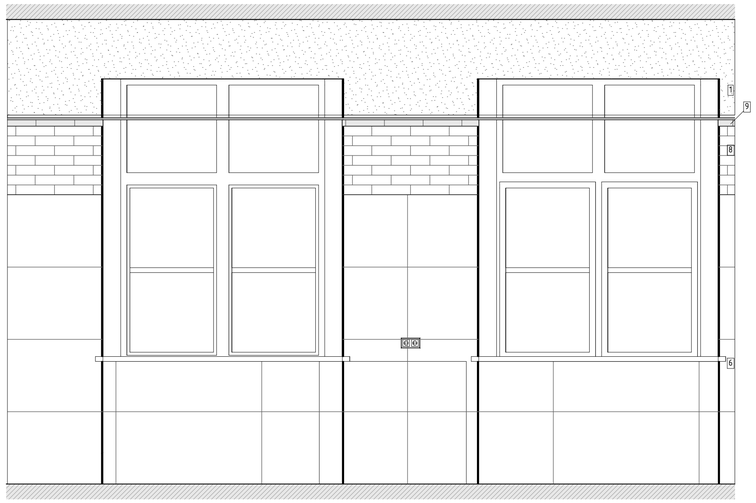


02
М.1:25

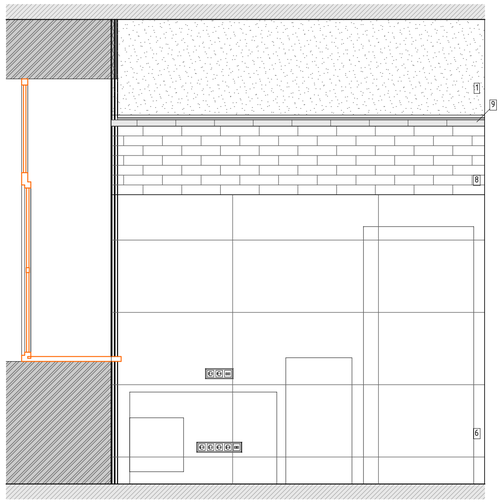


03
М.1:25

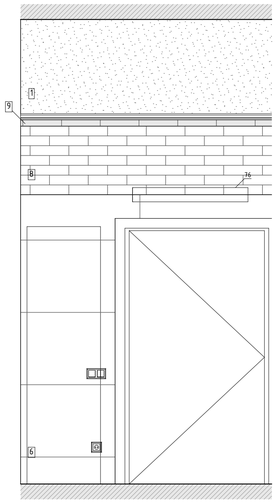


04
М.1:25

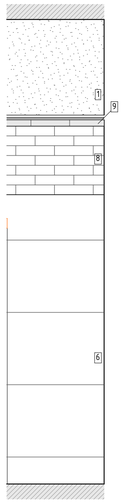


05
М.1:25

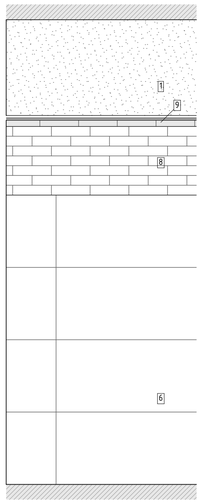

06
М.1:25

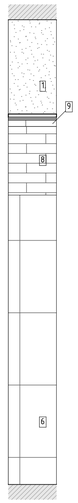


07
М.1:25

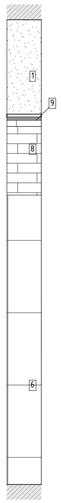


06
М.1:25




07
М.1:25

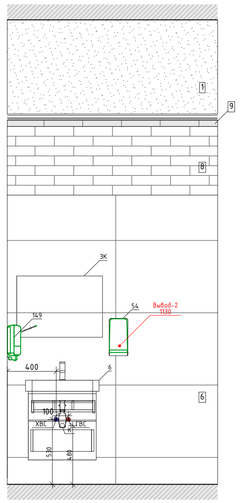


08
М.1:25

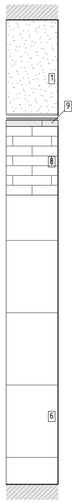


09
М.1:25

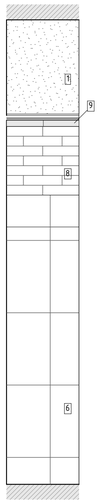

10
М.1:25

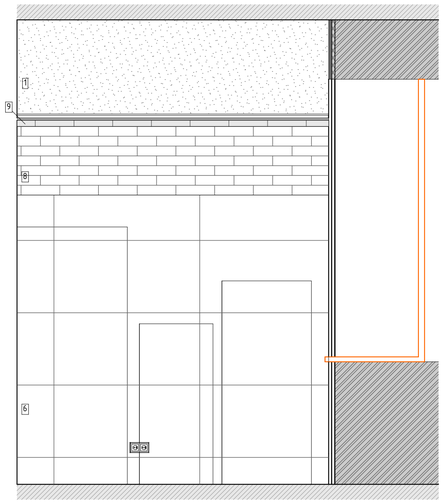

2.
М.1:50

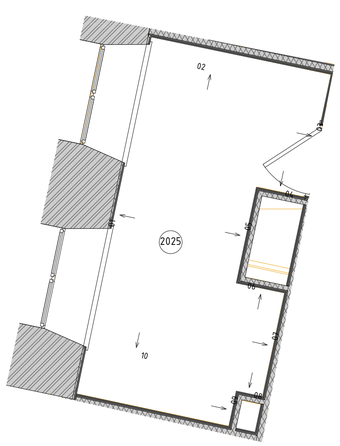

Условные обозначения


14	Облучатель Дезар
146	Держатель для бумажных полотенец
147	Диспенсер для туалетной бумаги
149	Дозатор локтевой для дезинфицирующих средств
150	Туалетный ёршик
175.1	Мини кухня
209	Электросушилка для рук
5	Бак для мусора на 12л
54	Безконтактный диспенсер мыла
54.1	Безконтактный диспенсер мыла
Гд	Гигиенический душ
ДУ	Элемент дистанционного пуска дымоудаления
Душ	Душ
ЗК	Зеркало
ЗК1	Зеркало квадратное
ИПР	Элемент дистанционного пуска дымоудаления
КС	Кнопка смыва
НС1	Настенный светильник Sankara LED MRL 16W 1009 IP20
НС2	Настенный светильник Picture light a5312ap-1cc
НТ	Навигационная табличка
ПВ	Световая панель Молния ULTRA РИП "ВЫХОД" (220В) с
ПДУ	Пульт управления с датчиком
Р	Раковина с.у.
РДУ	Решетка дымоудаления
СТ	Световое табло "Не входить" см. раздел совместно ТХ совместно с ЭОМ
Сч	Считыватель СКУД
ТВ	Телевизор
ТВ2	Телевизор 50"
Ун	Унитаз подвесной
Ч	Часы
Ч1	Часы
З-47	Полотенцесушитель

						1325-12/22/ПИР-АИ2.2	
						Федеральное государственное бюджетное учреждение «Больница с поликлиникой» Управления делами Президента Российской Федерации по адресу: г. Москва, Романов пер., д. 2/6, стр. 2. Реконструкция (в режиме реставрации с приспособлением к современному использованию) здания	
Изм.	Колуч.	Лист	№Док.	Подп.	Дата		
Разработал		Киселев				Архитектурные интерьеры. (Блок А)	Стадия: Р; Лист: 37; Листов:
Проверил		Петровций					
Н.Контроль		Ольдекоп				Развертки помещений №2025 "Кабинет вакцинопрофилактики", М1:25	ООО "ЛЕОНАРДО ПРОЕКТ"


Формат А1

Развертка помещения №2027 "Коридор" (Начало)
(Начало)


01
М.1:25

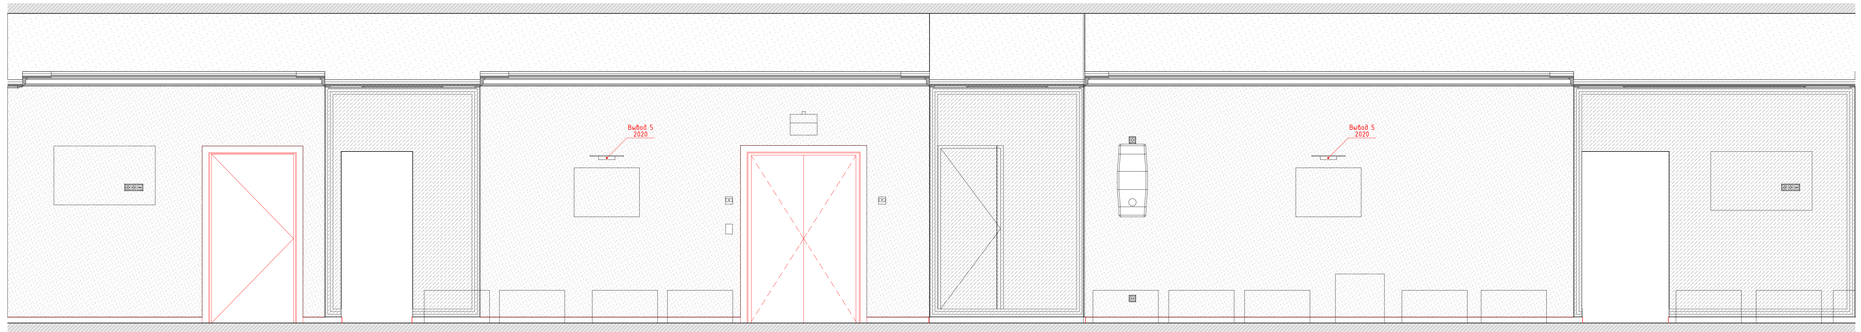


01
М.1:25

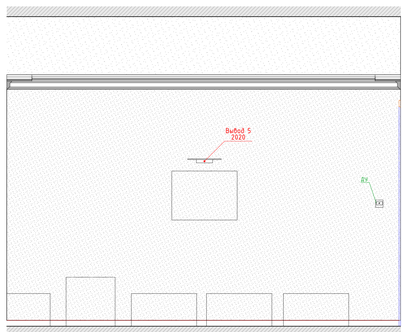

02
М.1:25

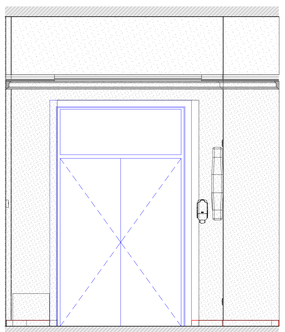

2.
М.1:50

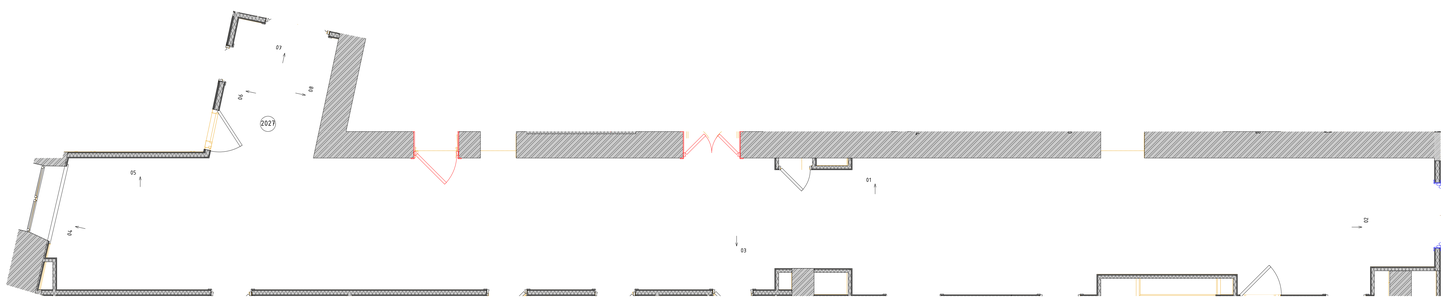


Условные обозначения

АД	Бесконтактный диспенсер мыла
АД	Бесконтактный диспенсер мыла
ВП	Вызывная панель
ДБ	Держатель для бумажных полотенец
ДЗ	Облучатель Дезар
ДП	Диспенсер для бумажных покрытий на унитаз
ДТБ	Диспенсер для туалетной бумаги
ЗК	Зеркало
КВ	Кнопка выхода
КОК	Контрольно-отключающее устройство для газов
ЛД	Дозатор локтевой для дезинфицирующих средств
НС	Настенный светильник
НТ	Навигационная табличка
ОК	Медицинская консоль
ОП	Оповещатель об эвакуации
Пож-1	Линейный извещатель
Пож-2	Оповещатель свето-звуковой
Пож-3	Табличка "Зона безопасности"
Пож-6	Стробоскопический извещатель
Пож-7	Ручной адресный извещатель
ПП	Пневмопочта
ПС	Полотенцесушитель
РДУ	Решетка дымоудаления
РДУ	Решетка дымоудаления
СР	Электросушилка для рук
СТ	Световое табло
Сч	Считыватель СКУД
ТВ	Телевизор
ТЕ	Туалетный ершик
Ун	Унитаз подвесной
Ур	Бак для мусора на 12л
Ч	Часы

Изм.	Кол.уч.	Лист	№док.	Подп.	Дата	106/01-60АИ		
						Федеральное государственное бюджетное учреждение «больница с поликлиникой» Управления делами Президента Российской Федерации по адресу: г. Москва, Романов пер., д. 2/6, стр. 2. Реконструкция (в режиме реставрации с приспособлением к современному использованию) здания		
						Архитектурные интерьеры	Стадия: Р	Лист: 38
						Развертка помещения №2027 "Коридор", М1:25	ООО "ЛЕОНАРДО ПРОЕКТ"	


Формат А2×3

03
М.1:25

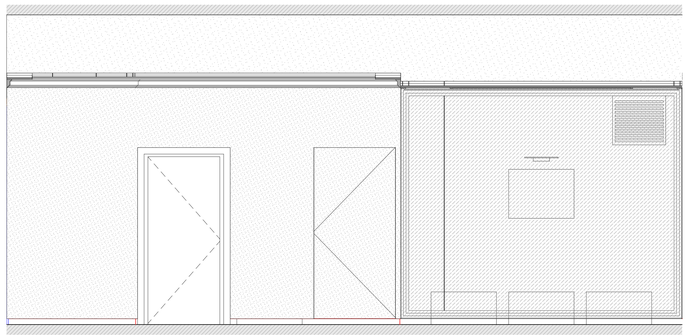


(Окончание)
05
М.1:25

03
М.1:25

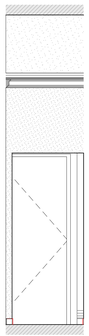


06
М.1:25

04
М.1:25

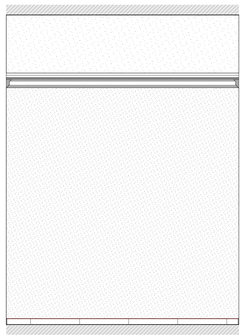



07
М.1:25


04
М.1:25

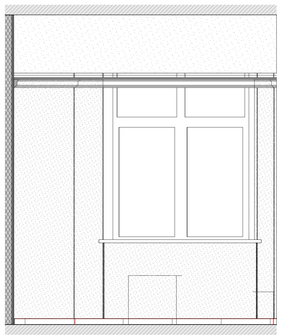


08
М.1:25

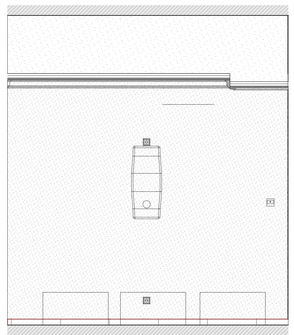


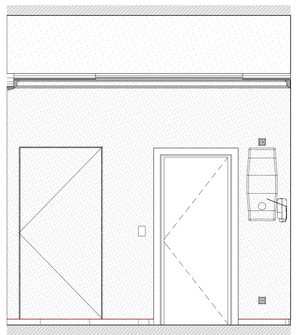

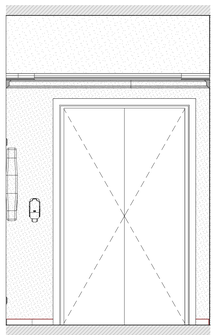

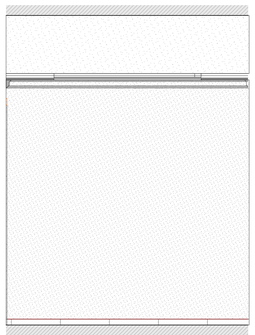

2.
М.1:50

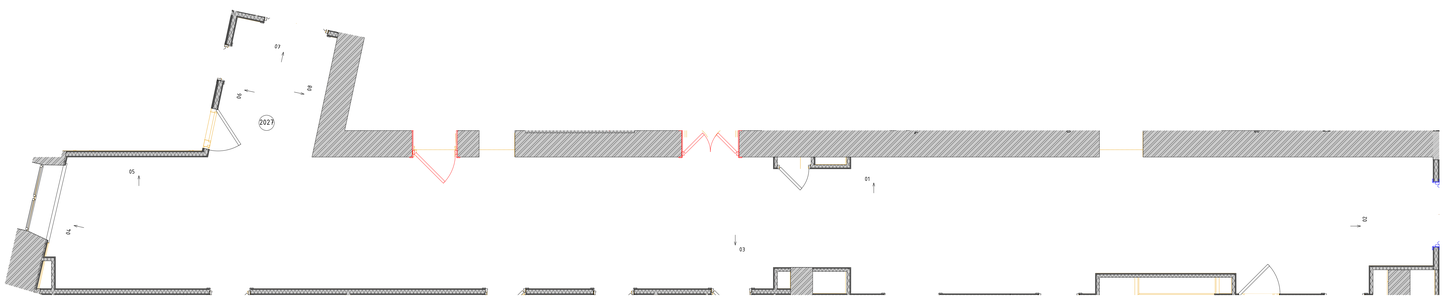

Условные обозначения


АД	Бесконтактный диспенсер мыла
АД	Бесконтактный диспенсер мыла
ВП	Вызывная панель
ДБ	Держатель для бумажных полотенец
ДЗ	Облучатель Дезар
ДП	Диспенсер для бумажных покрытий на унитаз
ДТБ	Диспенсер для туалетной бумаги
ЗК	Зеркало
КВ	Кнопка выхода
КОК	Контрольно-отключающее устройство для газов
ЛД	Дозатор локтевой для дезинфицирующих средств
НС	Настенный светильник
НТ	Навигационная табличка
ОК	Медицинская консоль
ОП	Оповещатель об эвакуации
Пож-1	Линейный извещатель
Пож-2	Оповещатель свето-звуковой
Пож-3	Табличка "Зона безопасности"
Пож-6	Стробоскопический извещатель
Пож-7	Ручной адресный извещатель
ПП	Пневмопочта
ПС	Полотенцесушитель
РДУ	Решетка дымоудаления
РДУ	Решетка дымоудаления
СР	Электросушилка для рук
СТ	Световое табло
Сч	Считыватель СКУД
ТВ	Телевизор
ТЕ	Туалетный ершик
Ун	Унитаз подвесной
Ур	Бак для мусора на 12л
Ч	Часы

Изм.	Кол.уч.	Лист	№док.	Подп.	Дата	106/01-60АИ		
						Федеральное государственное бюджетное учреждение «больница с поликлиникой» Управления делами Президента Российской Федерации по адресу: г. Москва, Романов пер., д. 2/6, стр. 2. Реконструкция (в режиме реставрации с приспособлением к современному использованию) здания		
						Архитектурные интерьеры	Стадия: Р	Лист: 39
						Развертка помещения №2027 "Коридор", М1:25	ООО "ЛЕОНАРДО ПРОЕКТ"	


Формат А2×3

Развертка помещения №2027 "Коридор-ожидальная", М1:25


01
М.1:25

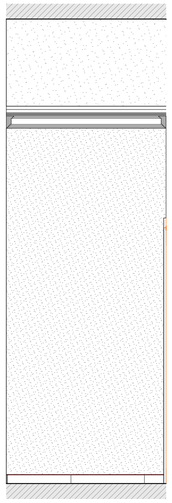


02
М.1:25

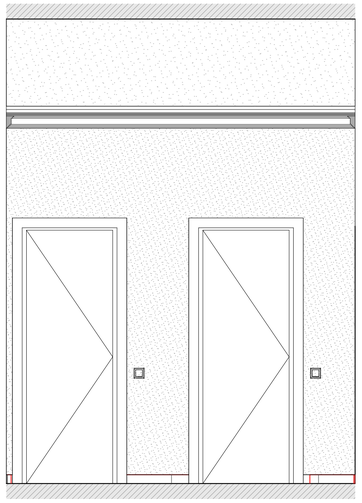


03
М.1:25

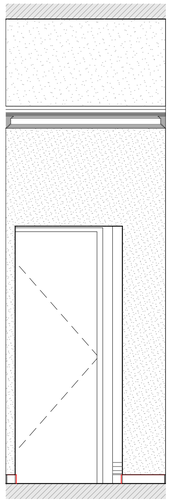


04
М.1:25

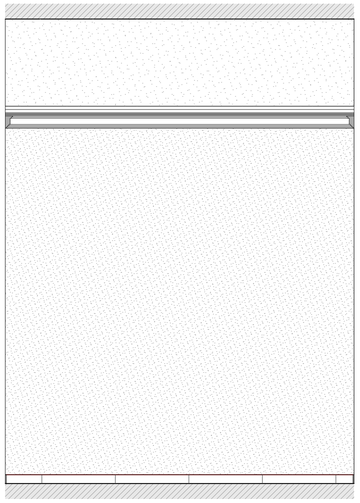

01
М.1:25

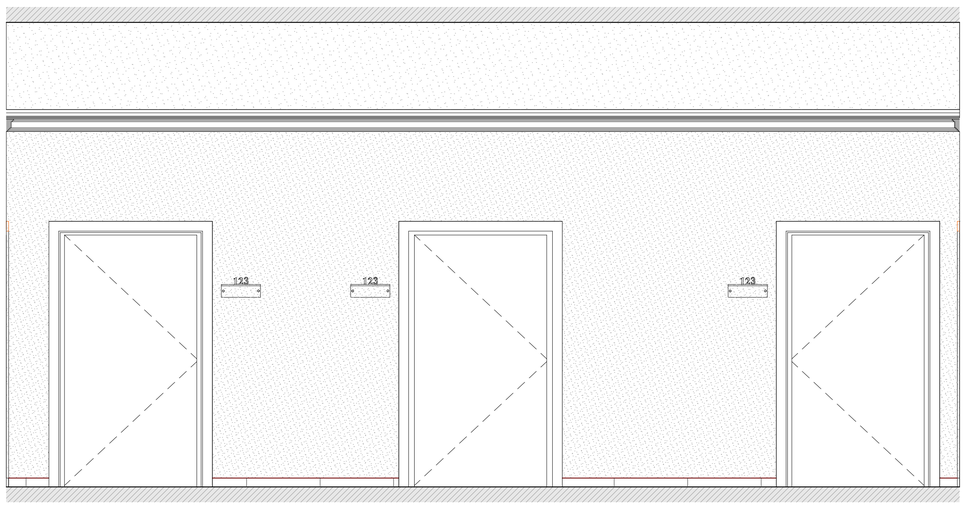

02
М.1:25

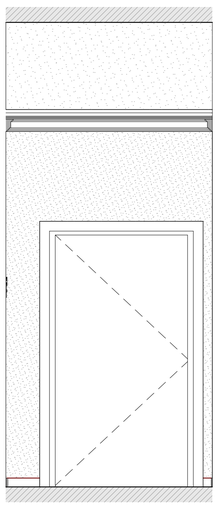


03
М.1:25




04
М.1:25



05
М.1:25

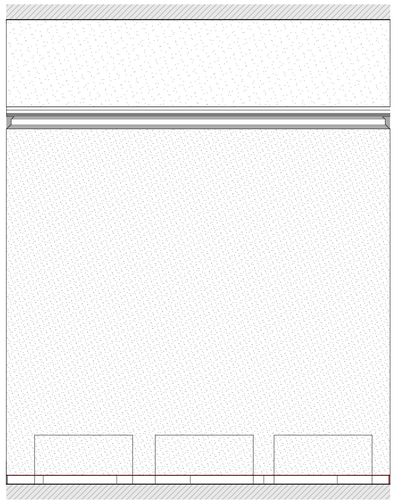


06
М.1:25

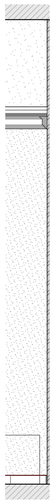


07
М.1:25




08
М.1:25

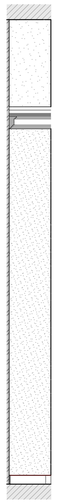

09
М.1:25

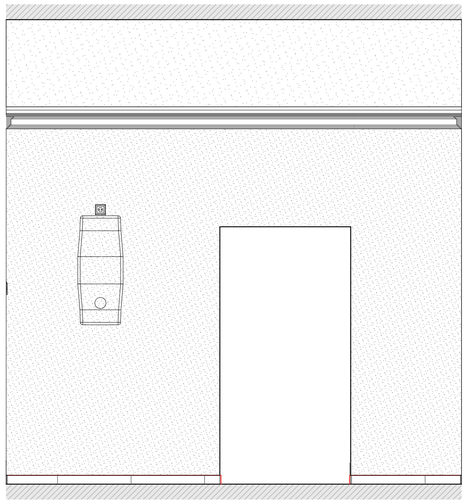


10
М.1:25

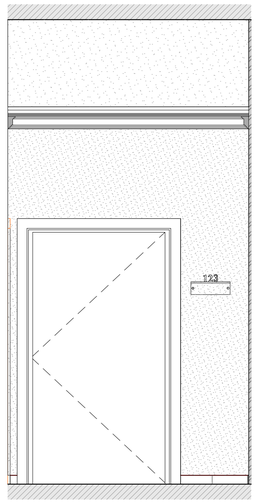

Условные обозначения

14	Облучатель Дезар
146	Держатель для бумажных полотенец
147	Диспенсер для туалетной бумаги
149	Дозатор локтевой для дезинфицирующих средств
150	Туалетный ёршик
175.1	Мини кухня
209	Электросушилка для рук
5	Бак для мусора на 12л
54	Безконтактный диспенсер мыла
54.1	Безконтактный диспенсер мыла
Гд	Гигиенический душ
ДУ	Элемент дистанционного пуска дымоудаления
Душ	Душ
ЗК	Зеркало
ЗК1	Зеркало квадратное
ИПР	Элемент дистанционного пуска дымоудаления
КС	Кнопка смыва
НС1	Настенный светильник Sankara LED MRL 16W 1009 IP20
НС2	Настенный светильник Picture light a5312ap-1cc
НТ	Навигационная табличка
ПВ	Световая панель Молния ULTRA РИП "ВЫХОД" (220В) с
ПДУ	Пульт управления с датчиком
Р	Раковина с.у.
РДУ	Решетка дымоудоления
СТ	Световое табло "Не входить" см. раздел совместно ТХ совместно с ЭОМ
Сч	Считыватель СКУД
ТВ	Телевизор
ТВ2	Телевизор 50"
Ун	Унитаз подвесной
Ч	Часы
Ч1	Часы
З-47	Полотенцесушитель

2.
М.1:50

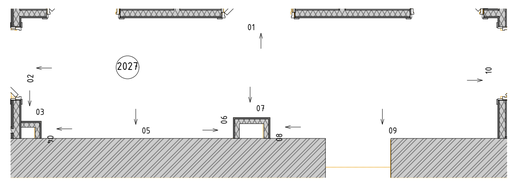


						1325-12/22/ПИР-АИ2.2	
						Федеральное государственное бюджетное учреждение «Больница с поликлиникой» Управления делами Президента Российской Федерации по адресу г. Москва, Романов пер., д. 2/6, стр. 2. Реконструкция (в режиме реставрации с приспособлением к современному использованию) здания	
Изм.	Колуч.	Лист	№Док.	Подп.	Дата		
Разработал		Киселев				Архитектурные интерьеры. (Блок А)	Стадия: Р; Лист: 40; Листов:
Проверил		Петровций					
Н.Контроль		Ольдекоп				Развертка помещения №2027 "Коридор-ожидальная", М1:25	ООО "ЛЕОНАРДО ПРОЕКТ"


Формат А1

Развертка помещения №2028 "Ординаторская", М1:25

01
М.1:25

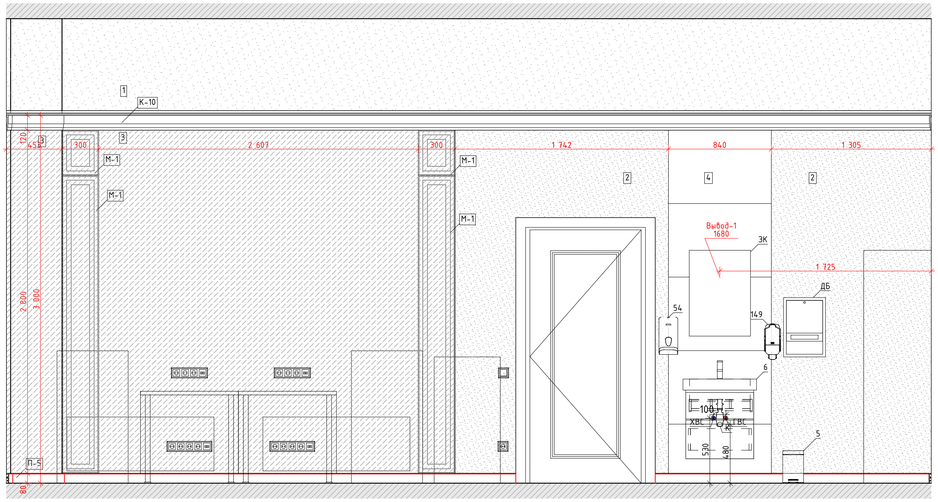


02
М.1:25

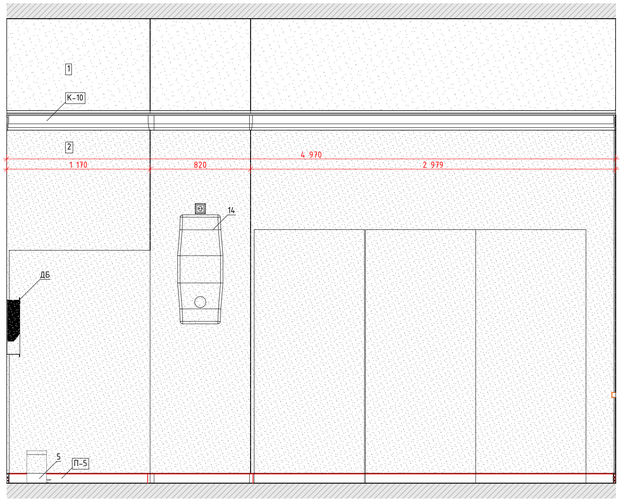

Условные обозначения

14	Облучатель Дезар
146	Держатель для бумажных полотенец
147	Диспенсер для туалетной бумаги
149	Дозатор локтевой для дезинфицирующих средств
150	Туалетный ёршик
175.1	Мини кухня
209	Электросушилка для рук
5	Бак для мусора на 12л
54	Безконтактный диспенсер мыла
54.1	Безконтактный диспенсер мыла
Гд	Гигиенический душ
ДУ	Элемент дистанционного пуска дымоудаления
Душ	Душ
ЗК	Зеркало
ЗК1	Зеркало квадратное
ИПР	Элемент дистанционного пуска дымоудаления
КС	Кнопка смыва
НС1	Настенный светильник Sankara LED MRL 16W 1009 IP20
НС2	Настенный светильник Picture light a5312ap-1cc
НТ	Навигационная табличка
ПВ	Световая панель Молния ULTRA РИП "ВЫХОД" (220В) с
ПДУ	Пульт управления с датчиком
Р	Раковина с.у.
РДУ	Решетка дымоудоления
СТ	Световое табло "Не входить" см. раздел совместно ТХ совместно с ЭОМ
Сч	Считыватель СКУД
ТВ	Телевизор
ТВ2	Телевизор 50"
Ун	Унитаз подвесной
Ч	Часы
Ч1	Часы
З-47	Полотенцесушитель


03
М.1:25

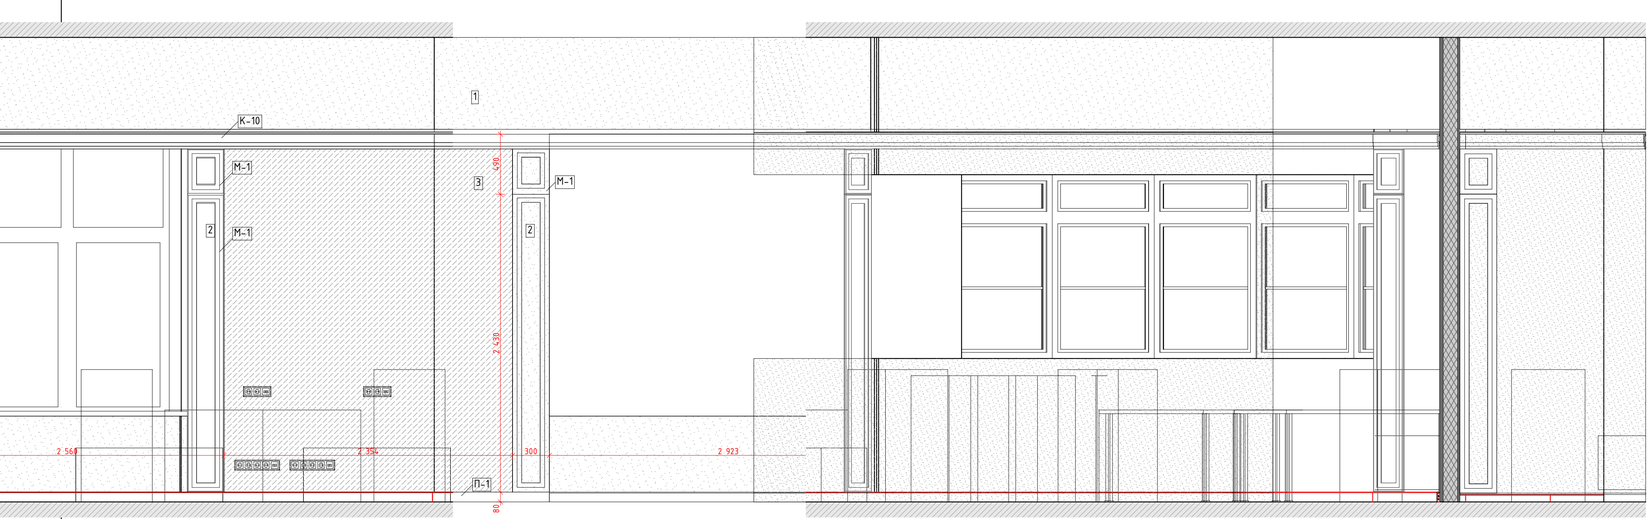

04
М.1:25

05
М.1:25

2.
М.1:50

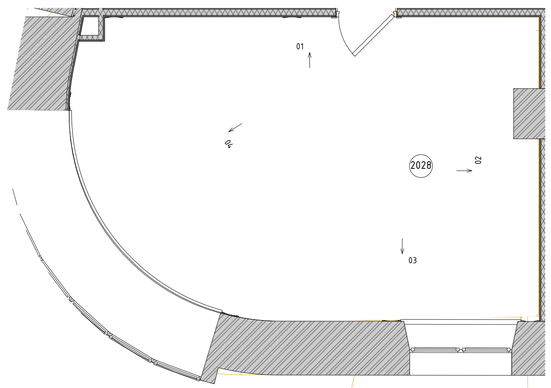

Изм.	Колуч.	Лист	№Док.	Подп.	Дата
Разработал		Киселев			
Проверил		Петровций			
Н.Контроль		Ольдекоп			

1325-12/22/ПИР-АИ2.2

Федеральное государственное бюджетное учреждение «Больница с поликлиникой» Управления делами Президента Российской Федерации по адресу: г. Москва, Романов пер., д. 2/6, стр. 2. Реконструкция (в режиме реставрации с приспособлением к современному использованию) здания

Архитектурные интерьеры. (Блок А)	Стадия	Лист	Листов
	Р	41	


Развертка помещения №2028 "Ординаторская", М1:25

ООО "ЛЕОНАРДО ПРОЕКТ"


Формат А1

Развертки помещений №2031 "Кабинет врача невролога", М1:25


01
М.1:25

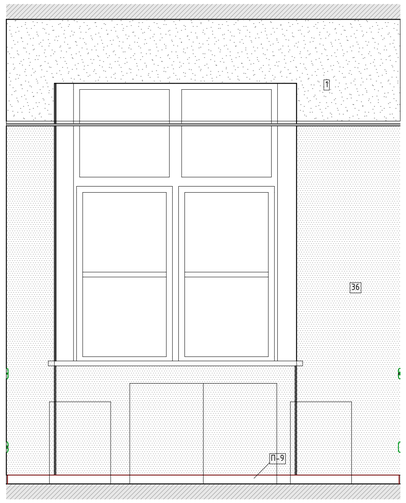


02
М.1:25

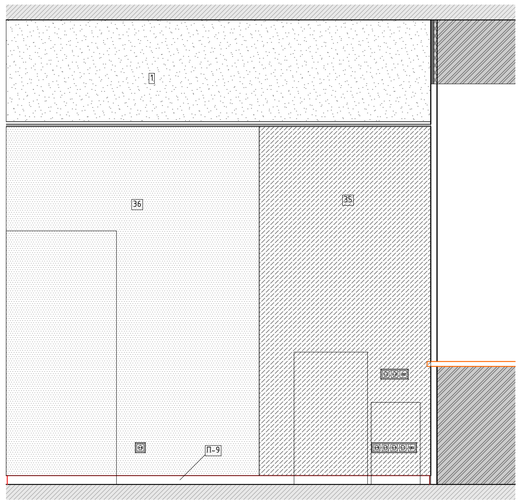


03
М.1:25

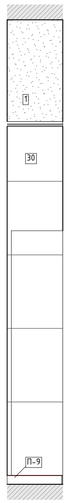


04
М.1:25

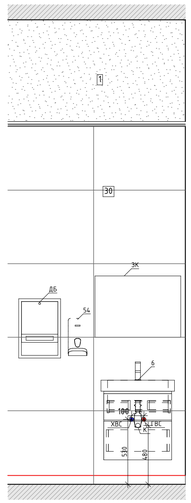


05
М.1:25

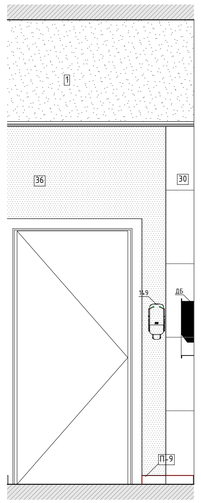

06
М.1:25

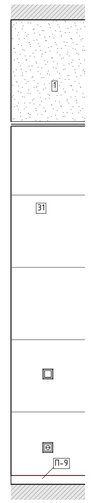

07
М.1:25

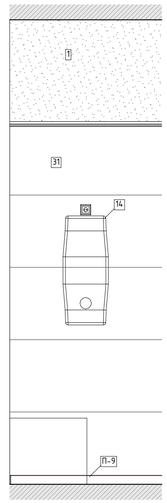

08
М.1:25

2.
М.1:50

Условные обозначения


14	Облучатель Дезар
146	Держатель для бумажных полотенец
147	Диспенсер для туалетной бумаги
149	Дозатор локтевой для дезинфицирующих средств
150	Туалетный ёршик
175.1	Мини кухня
209	Электросушилка для рук
5	Бак для мусора на 12л
54	Безконтактный диспенсер мыла
54.1	Безконтактный диспенсер мыла
Гд	Гигиенический душ
ДУ	Элемент дистанционного пуска дымоудаления
Душ	Душ
ЗК	Зеркало
ЗК1	Зеркало квадратное
ИПР	Элемент дистанционного пуска дымоудаления
КС	Кнопка смыва
НС1	Настенный светильник Sankara LED MRL 16W 1009 IP20
НС2	Настенный светильник Picture light a5312ap-1cc
НТ	Навигационная табличка
ПВ	Световая панель Молния ULTRA РИП "ВЫХОД" (220В) с
ПДУ	Пульт управления с датчиком
Р	Раковина с.у.
РДУ	Решетка дымоудоления
СТ	Световое табло "Не входить" см. раздел совместно ТХ совместно с ЭОМ
Сч	Считыватель СКУД
ТВ	Телевизор
ТВ2	Телевизор 50"
Ун	Унитаз подвесной
Ч	Часы
Ч1	Часы
З-47	Полотенцесушитель

						1325-12/22/ПИР-АИ2.2	
						Федеральное государственное бюджетное учреждение «Больница с поликлиникой» Управления делами Президента Российской Федерации по адресу: г. Москва, Романов пер., д. 2/6, стр. 2. Реконструкция (в режиме реставрации с приспособлением к современному использованию) здания	
Изм.	Колуч.	Лист	№Док.	Подп.	Дата		
Разработал		Киселев				Архитектурные интерьеры. (Блок А)	Стадия: Р; Лист: 42; Листов:
Проверил		Петровций					
Н.Контроль		Ольдекоп				Развертки помещений №2031 "Кабинет врача невролога", М1:25	ООО "ЛЕОНАРДО ПРОЕКТ"


Формат А1

Развертка помещения №2033а "Ожидальная", М1:25


01
М.1:25

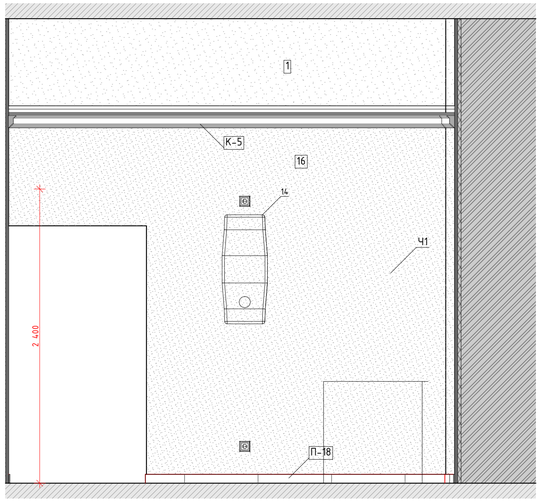


02
М.1:25

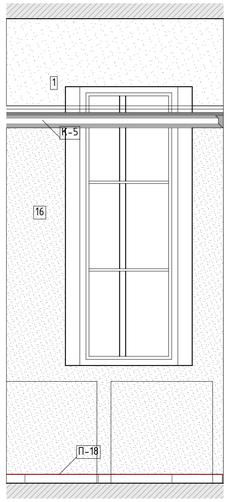

03
М.1:25

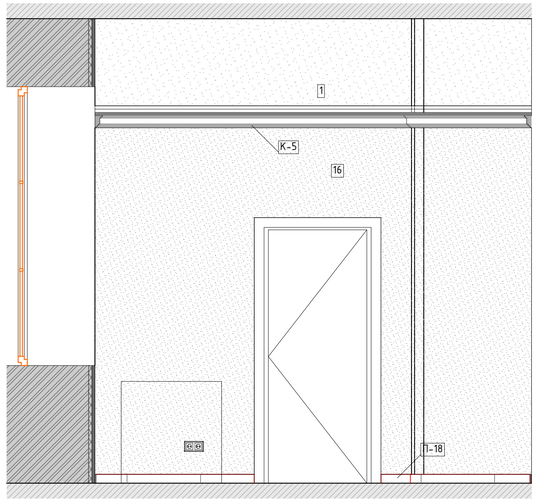


04
М.1:25

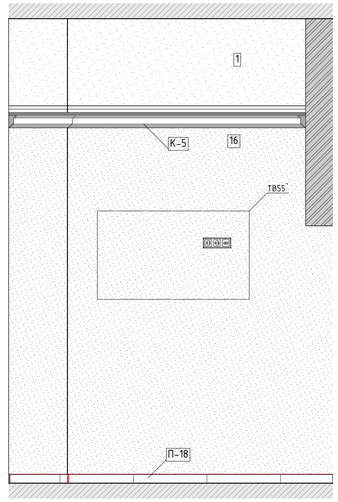

Условные обозначения

14	Облучатель Дезар
146	Держатель для бумажных полотенец
147	Диспенсер для туалетной бумаги
149	Дозатор локтевой для дезинфицирующих средств
150	Туалетный ёршик
175.1	Мини кухня
209	Электросушилка для рук
5	Бак для мусора на 12л
54	Безконтактный диспенсер мыла
54.1	Безконтактный диспенсер мыла
Гд	Гигиенический душ
ДУ	Элемент дистанционного пуска дымоудаления
Душ	Душ
ЗК	Зеркало
ЗК1	Зеркало квадратное
ИПР	Элемент дистанционного пуска дымоудаления
КС	Кнопка смыва
НС1	Настенный светильник Sankara LED MRL 16W 1009 IP20
НС2	Настенный светильник Picture light a5312ap-1cc
НТ	Навигационная табличка
ПВ	Световая панель Молния ULTRA РИП "ВЫХОД" (220В) с
ПДУ	Пульт управления с датчиком
Р	Раковина с.у.
РДУ	Решетка дымоудоления
СТ	Световое табло "Не входить" см. раздел совместно ТХ совместно с ЭОМ
Сч	Считыватель СКУД
ТВ	Телевизор
ТВ2	Телевизор 50"
Ун	Унитаз подвесной
Ч	Часы
Ч1	Часы
Э-47	Полотенцесушитель

2.
М.1:50

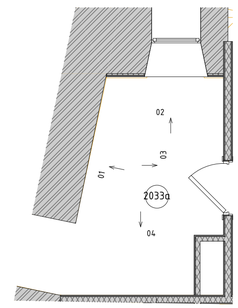


						1325-12/22/ПИР-АИ2.2	
						Федеральное государственное бюджетное учреждение «Больница с поликлиникой» Управления делами Президента Российской Федерации по адресу: г. Москва, Романов пер., д. 2/6, стр. 2. Реконструкция (в режиме реставрации с приспособлением к современному использованию) здания	
Изм.	Колич.	Лист	№Док.	Подп.	Дата		
Разработал		Киселев				Архитектурные интерьеры. (Блок А)	Стадия: Р; Лист: 43; Листов:
Проверил		Петровций					
Н.Контроль		Ольдекоп				Развертка помещения №2033а "Ожидальная", М1:25	ООО "ЛЕОНАРДО ПРОЕКТ"


Формат А1

Развертки помещений №2035, 2036 "Уборная для посетителей", М1:20


01
М.1:20

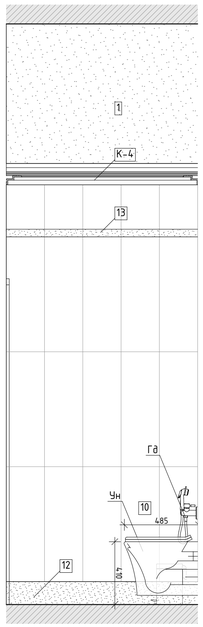


02
М.1:20

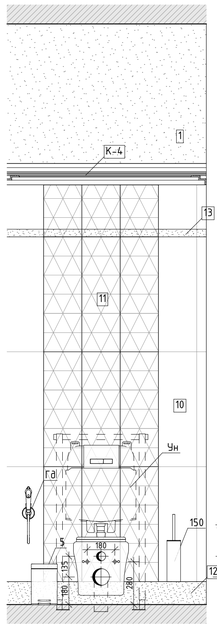


03
М.1:20

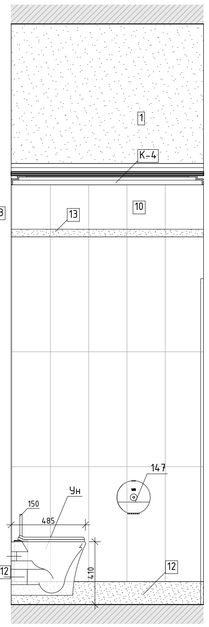


04
М.1:20

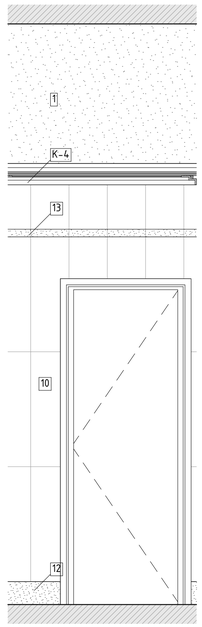


01
М.1:20

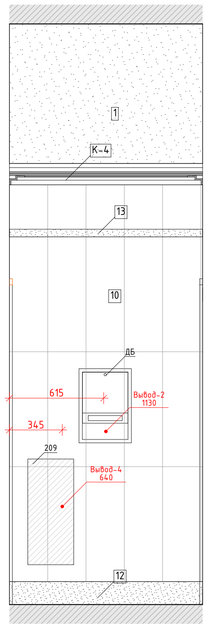


02
М.1:20

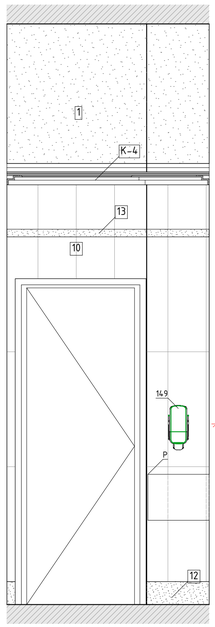

04
М.1:20

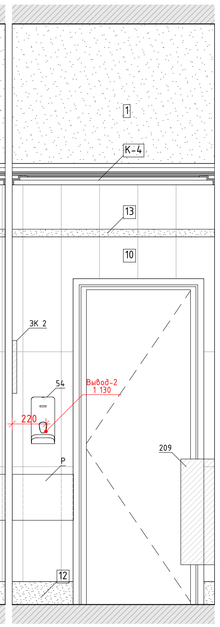


03
М.1:20

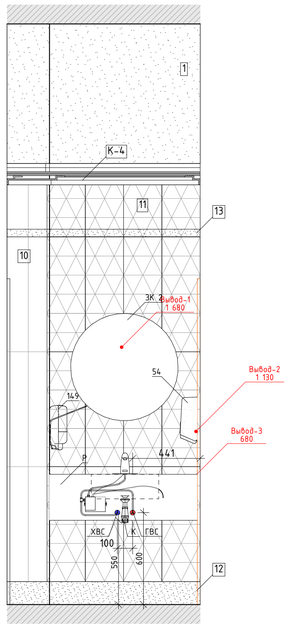


Развертка помещения №2036 "Уборная для посетителей"


01
М.1:20

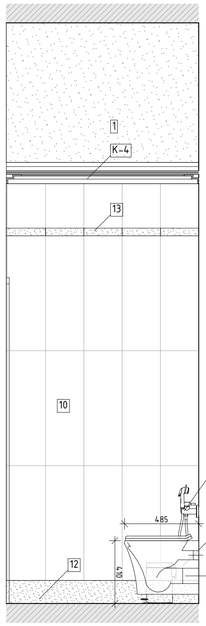


02
М.1:20

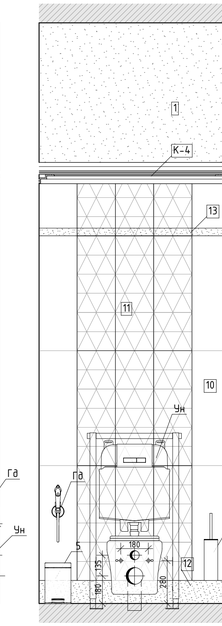


03
М.1:20

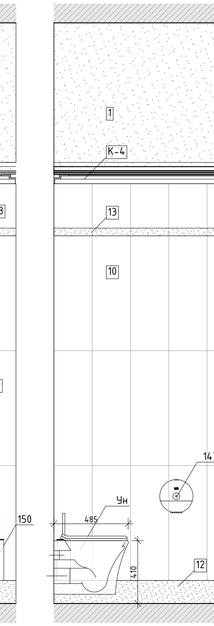


04
М.1:20

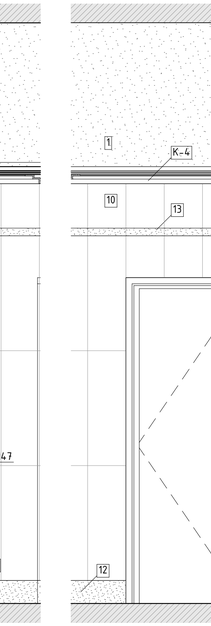


01
М.1:20

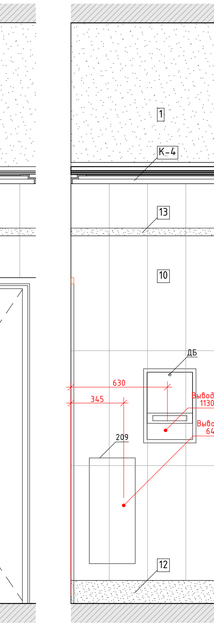


02
М.1:20

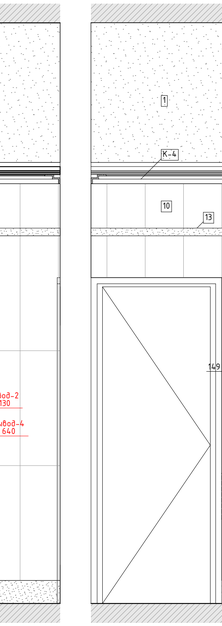

03
М.1:20

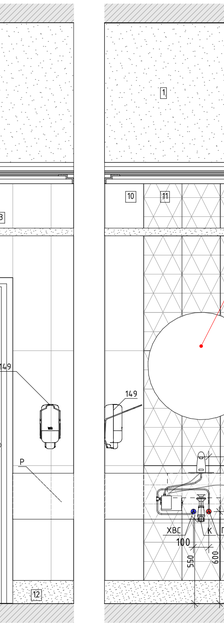


04
М.1:20

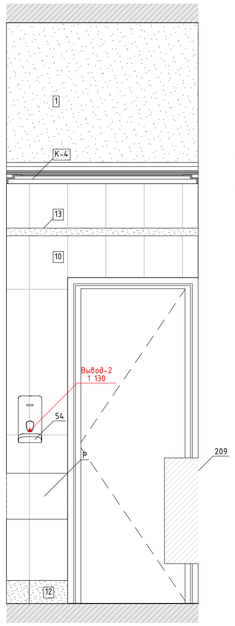


Условные обозначения

2.
М.1:50

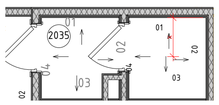

14	Облучатель Дезар
146	Держатель для бумажных полотенец
147	Диспенсер для туалетной бумаги
149	Дозатор локтевой для дезинфицирующих средств
150	Туалетный ёршик
175.1	Мини кухня
209	Электросушилка для рук
5	Бак для мусора на 12л
54	Безконтактный диспенсер мыла
54.1	Безконтактный диспенсер мыла
Гд	Гигиенический душ
ДУ	Элемент дистанционного пуска дымоудаления
Душ	Душ
ЗК	Зеркало
ЗК1	Зеркало квадратное
ИПР	Элемент дистанционного пуска дымоудаления
КС	Кнопка смыва
НС1	Настенный светильник Sankara LED MRL 16W 1009 IP20
НС2	Настенный светильник Picture light a5312ap-1cc
НТ	Навигационная табличка
ПВ	Световая панель Молния ULTRA РИП "ВЫХОД" (220В) с
ПДУ	Пульт управления с датчиком
Р	Раковина с.у.
РДУ	Решетка дымоудаления
СТ	Световое табло "Не входить" см. раздел совместно ТХ совместно с ЭОМ
Сч	Считыватель СКУД
ТВ	Телевизор
ТВ2	Телевизор 50"
Ун	Унитаз подвесной
Ч	Часы
Ч1	Часы
Э-47	Полотенцесушитель

2.
М.1:50

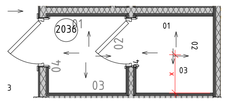


								1325-12/22/ПИР-АИ2.2	
								Федеральное государственное бюджетное учреждение «Больница с поликлиникой» Управления делами Президента Российской Федерации по адресу г. Москва, Романов пер., д. 2/6, стр. 2. Реконструкция (в режиме реставрации с приспособлением к современному использованию) здания	
Изм.	Колуч.	Лист	№Док.	Подп.	Дата				
Разработал		Киселев				Архитектурные интерьеры. (Блок А)		Стадия	Лист	Листов
Проверил		Петровций						Р	44	
Н.Контроль		Ольдекоп				Развертки помещений №2035, 2036 "Уборная для посетителей", М1:20		ООО "ЛЕОНАРДО ПРОЕКТ"		


Формат А1

Развертки помещений №2038 "Процедурная при кабинете косметолога", М1:25


01
М.1:25

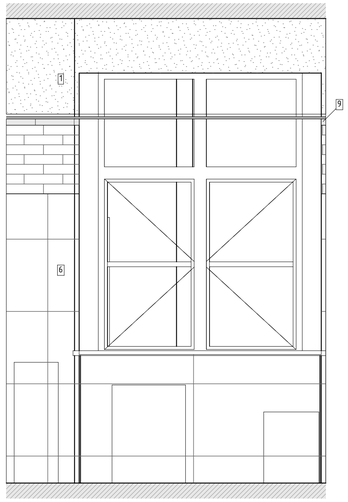


02
М.1:25

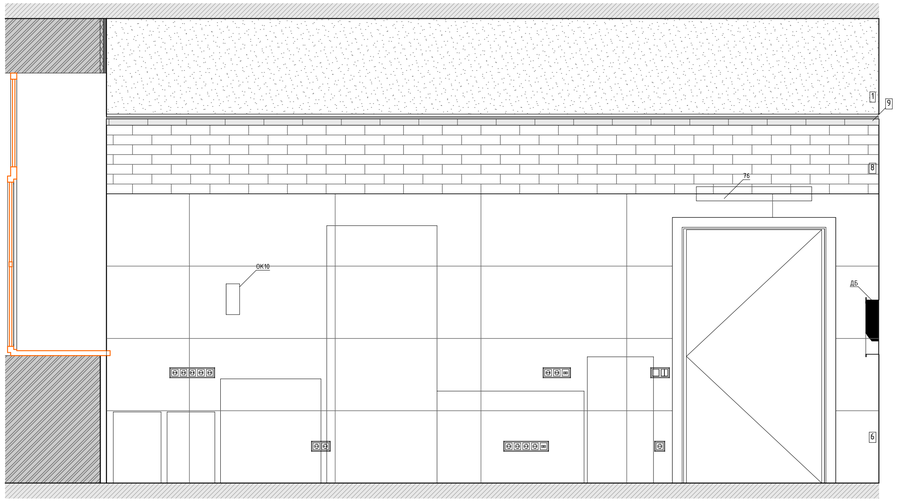


03
М.1:25

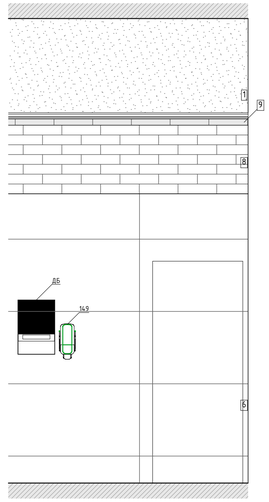


04
М.1:25

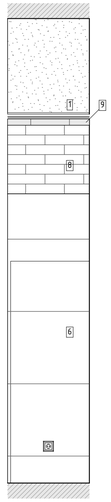


05
М.1:25

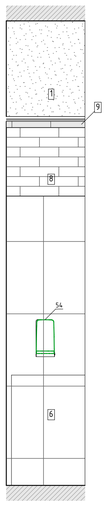

06
М.1:25

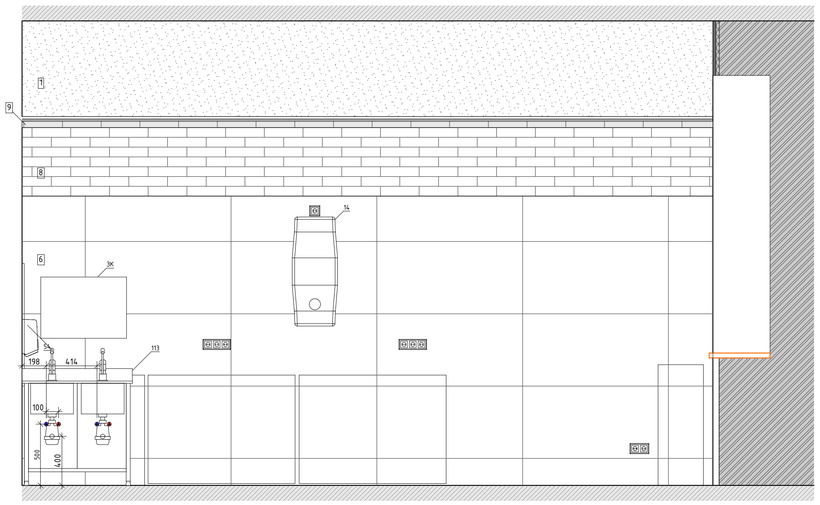

2.
М.1:50

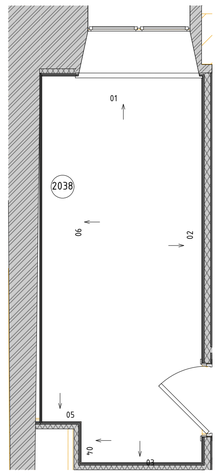


Условные обозначения

14	Облучатель Дезар
146	Держатель для бумажных полотенец
147	Диспенсер для туалетной бумаги
149	Дозатор локтевой для дезинфицирующих средств
150	Туалетный ёршик
175.1	Мини кухня
209	Электросушилка для рук
5	Бак для мусора на 12л
54	Безконтактный диспенсер мыла
54.1	Безконтактный диспенсер мыла
Гд	Гигиенический душ
ДУ	Элемент дистанционного пуска дымоудаления
Душ	Душ
ЗК	Зеркало
ЗК1	Зеркало квадратное
ИПР	Элемент дистанционного пуска дымоудаления
КС	Кнопка смыва
НС1	Настенный светильник Sankara LED MRL 16W 1009 IP20
НС2	Настенный светильник Picture light a5312ap-1cc
НТ	Навигационная табличка
ПВ	Световая панель Молния ULTRA РИП "ВЫХОД" (220В) с
ПДУ	Пульт управления с датчиком
Р	Раковина с.у.
РДУ	Решетка дымоудоления
СТ	Световое табло "Не входить" см. раздел совместно ТХ совместно с ЭОМ
Сч	Считыватель СКУД
ТВ	Телевизор
ТВ2	Телевизор 50"
Ун	Унитаз подвесной
Ч	Часы
Ч1	Часы
З-47	Полотенцесушитель


						1325-12/22/ПИР-АИ2.2	
						Федеральное государственное бюджетное учреждение «Больница с поликлиникой» Управления делами Президента Российской Федерации по адресу г. Москва, Романов пер., д. 2/6, стр. 2. Реконструкция (в режиме реставрации с приспособлением к современному использованию) здания	
Изм.	Колуч.	Лист	№Док.	Подп.	Дата		
Разработал		Киселев				Архитектурные интерьеры. (Блок А)	Стадия: Р; Лист: 45; Листов:
Проверил		Петровций					
Н.Контроль		Ольдекоп				Развертки помещений №2038 "Процедурная при кабинете косметолога", М1:25	ООО "ЛЕОНАРДО ПРОЕКТ"

Формат А1


Развертка помещения №2039 "Процедурная при кабинете косметолога"
Развертки помещений №2039 "Процедурная при кабинете косметолога", М1:25
М.1:25

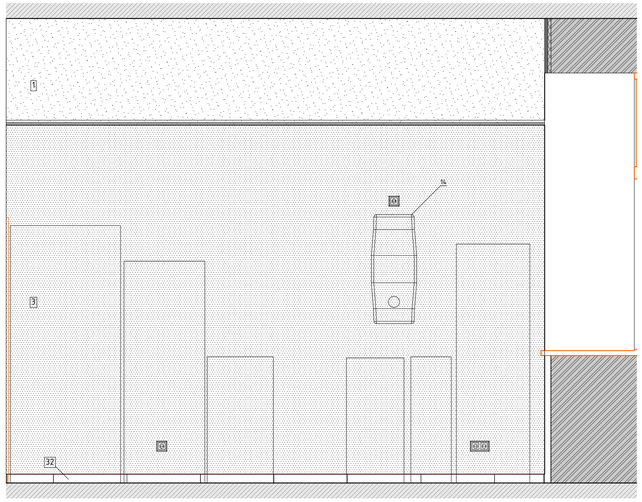


02
М.1:25

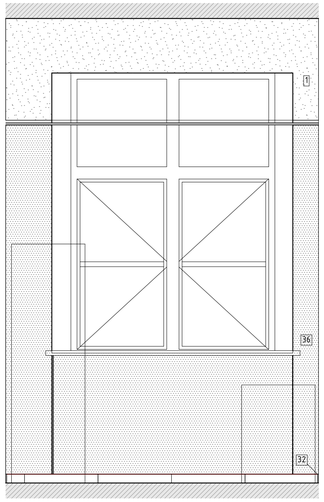


03
М.1:25

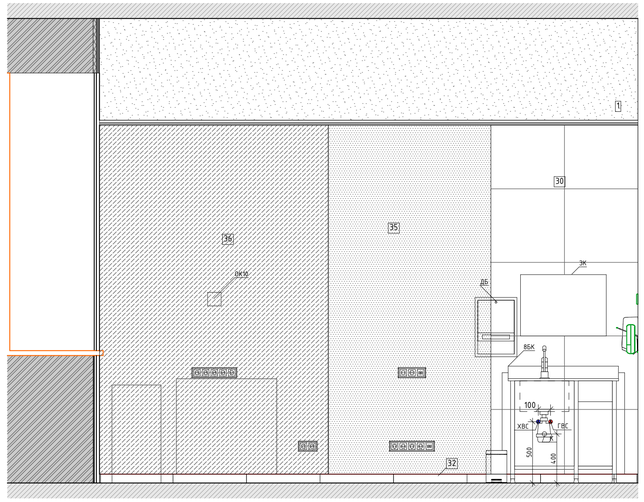

04
М.1:25

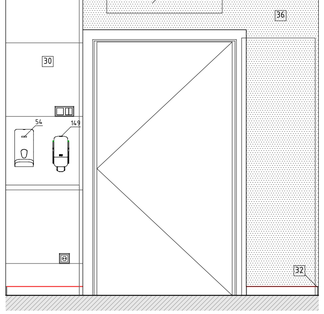

2.
М.1:50

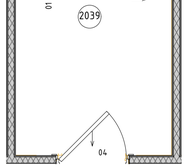

Условные обозначения


14	Облучатель Дезар
146	Держатель для бумажных полотенец
147	Диспенсер для туалетной бумаги
149	Дозатор локтевой для дезинфицирующих средств
150	Туалетный ёршик
175.1	Мини кухня
209	Электросушилка для рук
5	Бак для мусора на 12л
54	Безконтактный диспенсер мыла
54.1	Безконтактный диспенсер мыла
Гд	Гигиенический душ
ДУ	Элемент дистанционного пуска дымоудаления
Душ	Душ
ЗК	Зеркало
ЗК1	Зеркало квадратное
ИПР	Элемент дистанционного пуска дымоудаления
КС	Кнопка смыва
НС1	Настенный светильник Sankara LED MRL 16W 1009 IP20
НС2	Настенный светильник Picture light a5312ap-1cc
НТ	Навигационная табличка
ПВ	Световая панель Молния ULTRA РИП "ВЫХОД" (220В) с
ПДУ	Пульт управления с датчиком
Р	Раковина с.у.
РДУ	Решетка дымоудоления
СТ	Световое табло "Не входить" см. раздел совместно ТХ совместно с ЭОМ
Сч	Считыватель СКУД
ТВ	Телевизор
ТВ2	Телевизор 50"
Ун	Унитаз подвесной
Ч	Часы
Ч1	Часы
З-47	Полотенцесушитель

						1325-12/22/ПИР-АИ2.2	
						Федеральное государственное бюджетное учреждение «Больница с поликлиникой» Управления делами Президента Российской Федерации по адресу: г. Москва, Романов пер., д. 2/6, стр. 2. Реконструкция (в режиме реставрации с приспособлением к современному использованию) здания	
Изм.	Колич.	Лист	№Док.	Подп.	Дата		
Разработал		Киселев				Архитектурные интерьеры. (Блок А)	Стадия: Р; Лист: 46; Листов:
Проверил		Петровций					
Н.Контроль		Ольдекоп				Развертки помещений №2039 "Процедурная при кабинете косметолога", М1:25	ООО "ЛЕОНАРДО ПРОЕКТ"


Формат А1

Развертки помещений №2040 "Процедурная при кабинете косметолога", М1:25


01
М.1:25

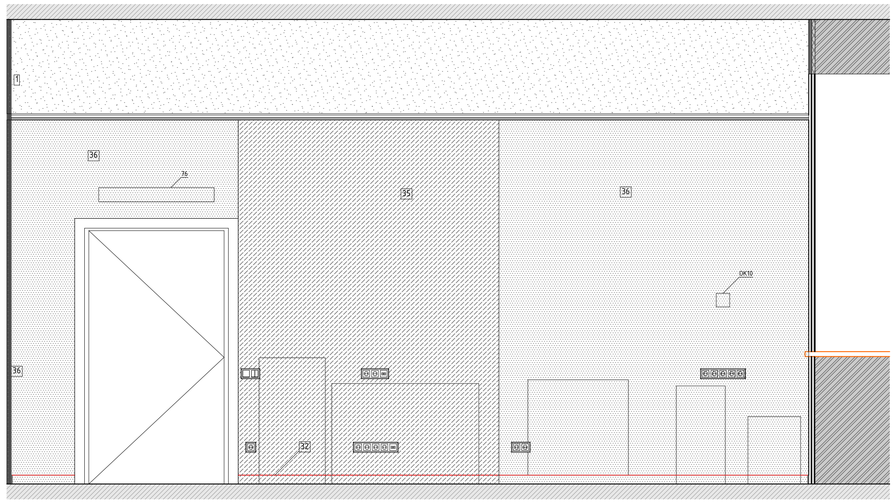

02
М.1:25

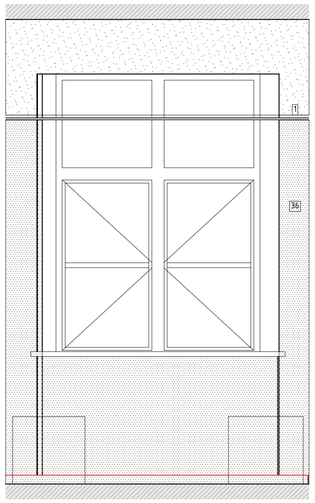

2.
М.1:50

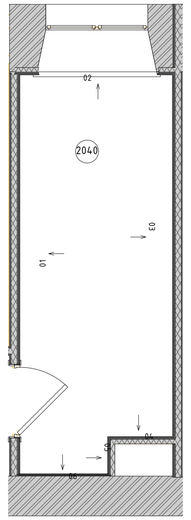

03
М.1:25

04
М.1:25

05
М.1:25

06
М.1:25

Условные обозначения


14	Облучатель Дезар
146	Держатель для бумажных полотенец
147	Диспенсер для туалетной бумаги
149	Дозатор локтевой для дезинфицирующих средств
150	Туалетный ёршик
175.1	Мини кухня
209	Электросушилка для рук
5	Бак для мусора на 12л
54	Безконтактный диспенсер мыла
54.1	Безконтактный диспенсер мыла
Гд	Гигиенический душ
ДУ	Элемент дистанционного пуска дымоудаления
Душ	Душ
ЗК	Зеркало
ЗК1	Зеркало квадратное
ИПР	Элемент дистанционного пуска дымоудаления
КС	Кнопка смыва
НС1	Настенный светильник Sankara LED MRL 16W 1009 IP20
НС2	Настенный светильник Picture light a5312ap-1cc
НТ	Навигационная табличка
ПВ	Световая панель Молния ULTRA РИП "ВЫХОД" (220В) с
ПДУ	Пульт управления с датчиком
Р	Раковина с.у.
РДУ	Решетка дымоудоления
СТ	Световое табло "Не входить" см. раздел совместно ТХ совместно с ЭОМ
Сч	Считыватель СКУД
ТВ	Телевизор
ТВ2	Телевизор 50"
Ун	Унитаз подвесной
Ч	Часы
Ч1	Часы
З-47	Полотенцесушитель

						1325-12/22/ПИР-АИ2.2	
						Федеральное государственное бюджетное учреждение «Больница с поликлиникой» Управления делами Президента Российской Федерации по адресу: г. Москва, Романов пер., д. 2/6, стр. 2. Реконструкция (в режиме реставрации с приспособлением к современному использованию) здания	
Изм.	Колуч.	Лист	№Док.	Подп.	Дата		
Разработал		Киселев				Архитектурные интерьеры. (Блок А)	Стадия: Р; Лист: 47; Листов:
Проверил		Петровций					
Н.Контроль		Ольдекоп				Развертки помещений №2040 "Процедурная при кабинете косметолога", М1:25	ООО "ЛЕОНАРДО ПРОЕКТ"


Формат А1

Развертки помещений №2041 "Процедурная дерматолога", М1:25


01
М.1:25

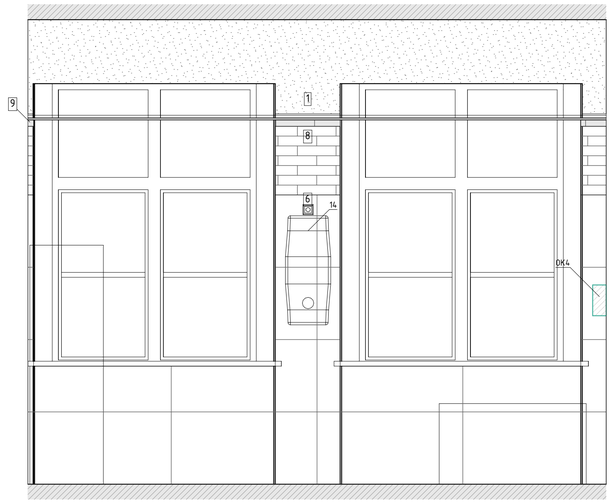


02
М.1:25

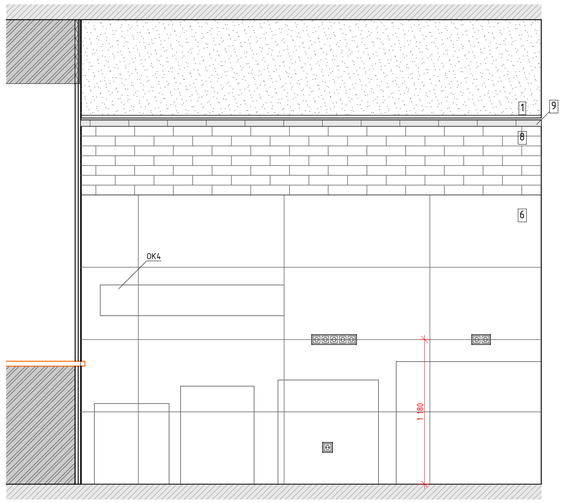

03
М.1:25

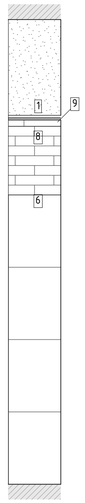


04
М.1:25

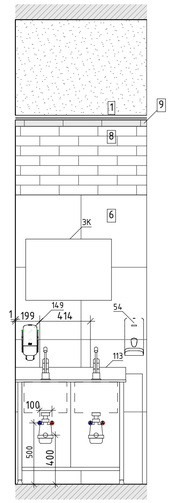


Условные обозначения

14	Облучатель Дезар
146	Держатель для бумажных полотенец
147	Диспенсер для туалетной бумаги
149	Дозатор локтевой для дезинфицирующих средств
150	Туалетный ёршик
175.1	Мини кухня
209	Электросушилка для рук
5	Бак для мусора на 12л
54	Безконтактный диспенсер мыла
54.1	Безконтактный диспенсер мыла
Гд	Гигиенический душ
ДУ	Элемент дистанционного пуска дымоудаления
Душ	Душ
ЗК	Зеркало
ЗК1	Зеркало квадратное
ИПР	Элемент дистанционного пуска дымоудаления
КС	Кнопка смыва
НС1	Настенный светильник Sankara LED MRL 16W 1009 IP20
НС2	Настенный светильник Picture light a5312ap-1cc
НТ	Навигационная табличка
ПВ	Световая панель Молния ULTRA РИП "ВЫХОД" (220В) с
ПДУ	Пульт управления с датчиком
Р	Раковина с.у.
РДУ	Решетка дымоудаления
СТ	Световое табло "Не входить" см. раздел совместно ТХ совместно с ЭОМ
Сч	Считыватель СКУД
ТВ	Телевизор
ТВ2	Телевизор 50"
Ун	Унитаз подвесной
Ч	Часы
Ч1	Часы
Э-47	Полотенцесушитель


05
М.1:25

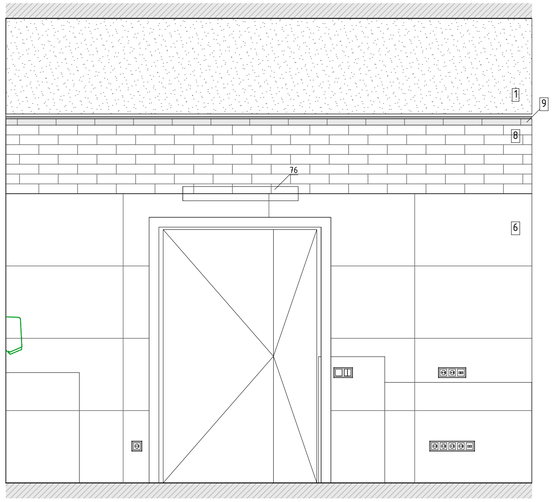

06
М.1:25

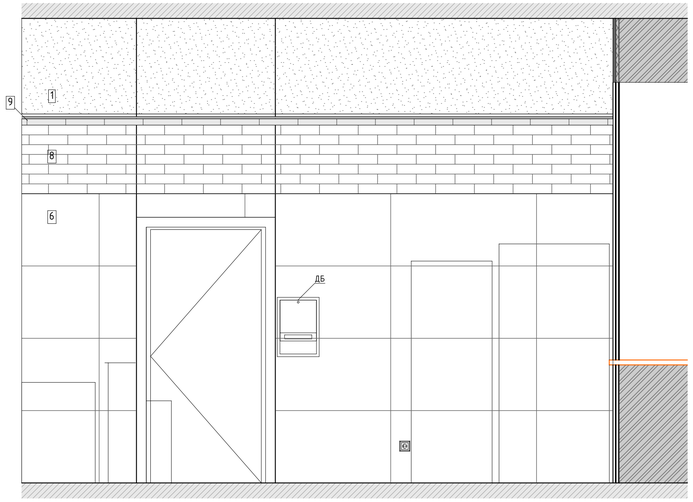

2.
М.1:50

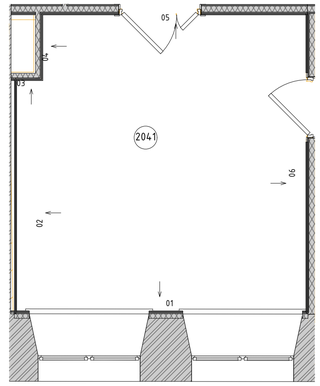


						1325-12/22/ПИР-АИ2.2	
						Федеральное государственное бюджетное учреждение «больница с поликлиникой» Управления делами Президента Российской Федерации по адресу г. Москва, Романов пер., д. 2/6, стр. 2. Реконструкция (в режиме реставрации с приспособлением к современному использованию) здания	
Изм.	Колуч.	Лист	№Док.	Подп.	Дата		
Разработал		Киселев				Архитектурные интерьеры. (Блок А)	Стадия: Р; Лист: 48; Листов:
Проверил		Петровиций					
Н.Контроль		Ольдекоп				Развертки помещений №2041 "Процедурная дерматолога", М1:25	ООО "ЛЕОНАРДО ПРОЕКТ"


Формат А1

Развертки помещений №2043 "Процедурная дерматолога", М1:25


01
М.1:25

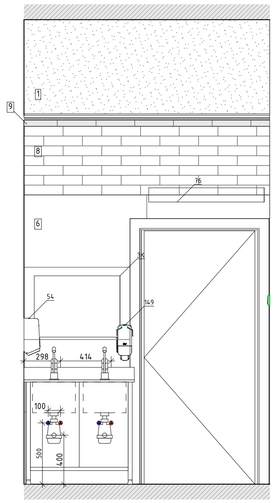


02
М.1:25

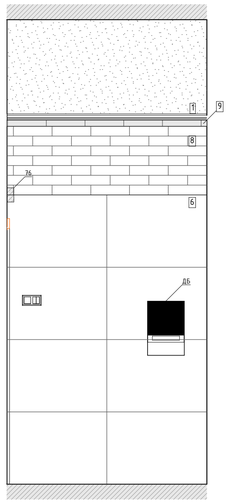


03
М.1:25

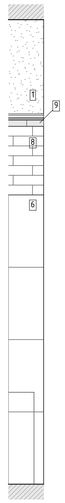


04
М.1:25

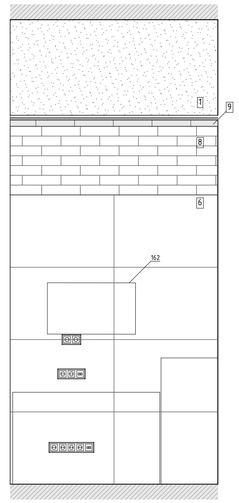


05
М.1:25

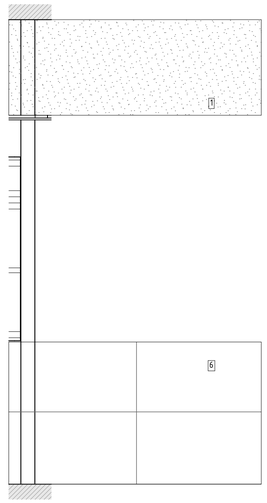


06
М.1:25

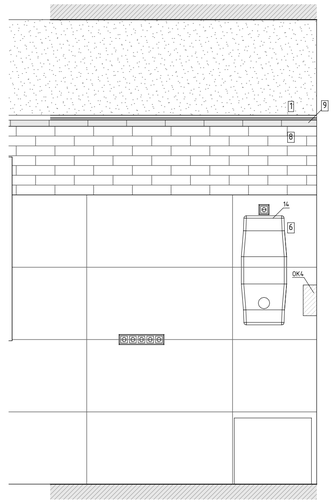

07
М.1:25

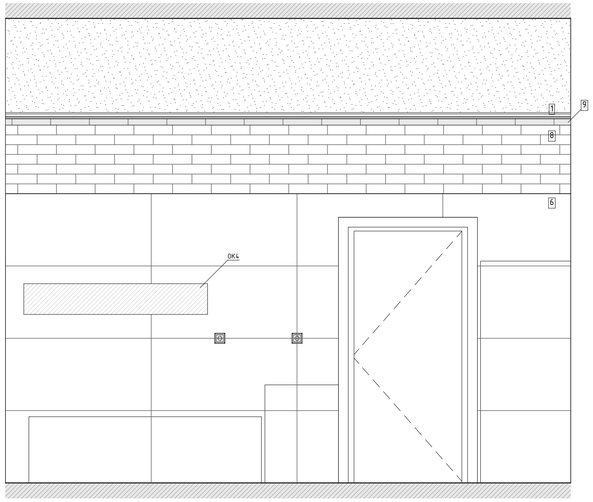


08
М.1:25

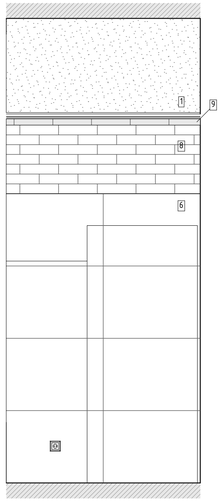

09
М.1:25



2.
М.1:50

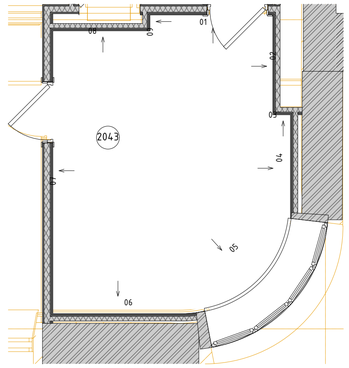

Условные обозначения


14	Облучатель Дезар
146	Держатель для бумажных полотенец
147	Диспенсер для туалетной бумаги
149	Дозатор локтевой для дезинфицирующих средств
150	Туалетный ёршик
175.1	Мини кухня
209	Электросушилка для рук
5	Бак для мусора на 12л
54	Безконтактный диспенсер мыла
54.1	Безконтактный диспенсер мыла
Гд	Гигиенический душ
ДУ	Элемент дистанционного пуска дымоудаления
Душ	Душ
ЗК	Зеркало
ЗК1	Зеркало квадратное
ИПР	Элемент дистанционного пуска дымоудаления
КС	Кнопка смыва
НС1	Настенный светильник Sankara LED MRL 16W 1009 IP20
НС2	Настенный светильник Picture light a5312ap-1cc
НТ	Навигационная табличка
ПВ	Световая панель Молния ULTRA РИП "ВЫХОД" (220В) с
ПДУ	Пульт управления с датчиком
Р	Раковина с.у.
РДУ	Решетка дымоудоления
СТ	Световое табло "Не входить" см. раздел совместно ТХ совместно с ЭОМ
Сч	Считыватель СКУД
ТВ	Телевизор
ТВ2	Телевизор 50"
Ун	Унитаз подвесной
Ч	Часы
Ч1	Часы
З-47	Полотенцесушитель

						1325-12/22/ПИР-АИ2.2	
						Федеральное государственное бюджетное учреждение «больница с поликлиникой» Управления делами Президента Российской Федерации по адресу: г. Москва, Романов пер., д. 2/6, стр. 2. Реконструкция (в режиме реставрации с приспособлением к современному использованию) здания	
Изм.	Колуч.	Лист	№Док.	Подп.	Дата		
Разработал		Киселев				Архитектурные интерьеры. (Блок А)	Стадия: Р; Лист: 49; Листов:
Проверил		Петровиий					
Н.Контроль		Ольдекоп				Развертки помещений №2043 "Процедурная дерматолога", М1:25	ООО "ЛЕОНАРДО ПРОЕКТ"


Формат А1

Развертки помещений №2044 "Холл", М1:25


01
М.1:25

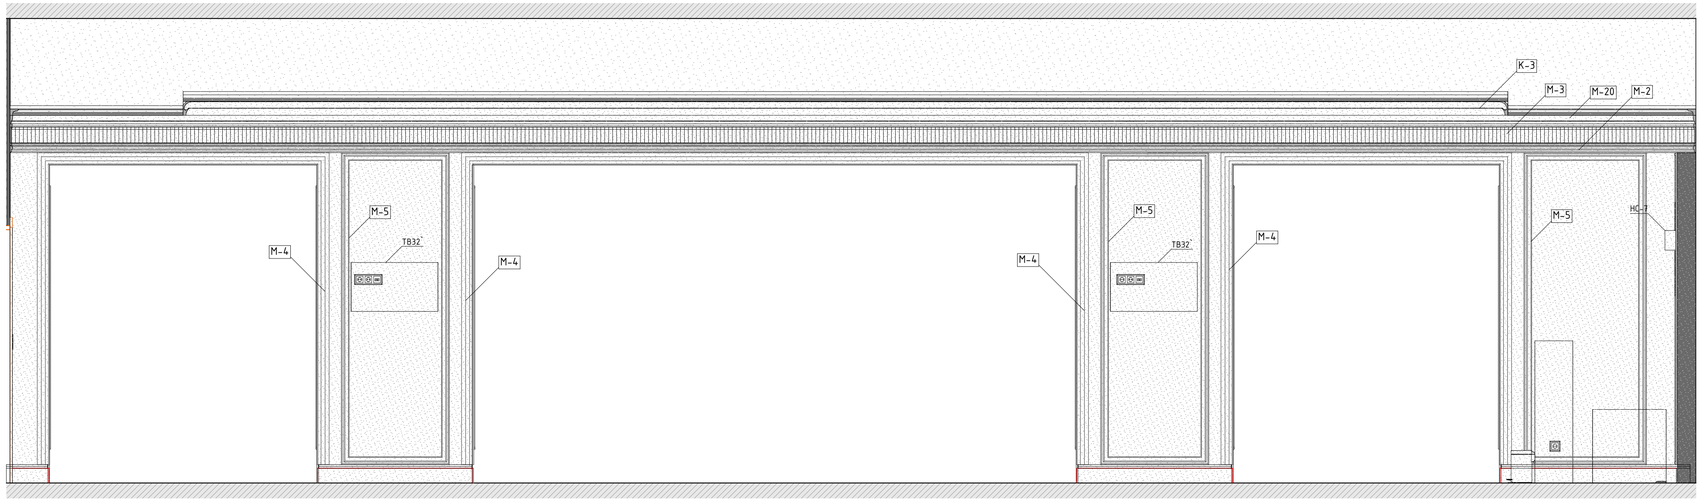


02
М.1:25

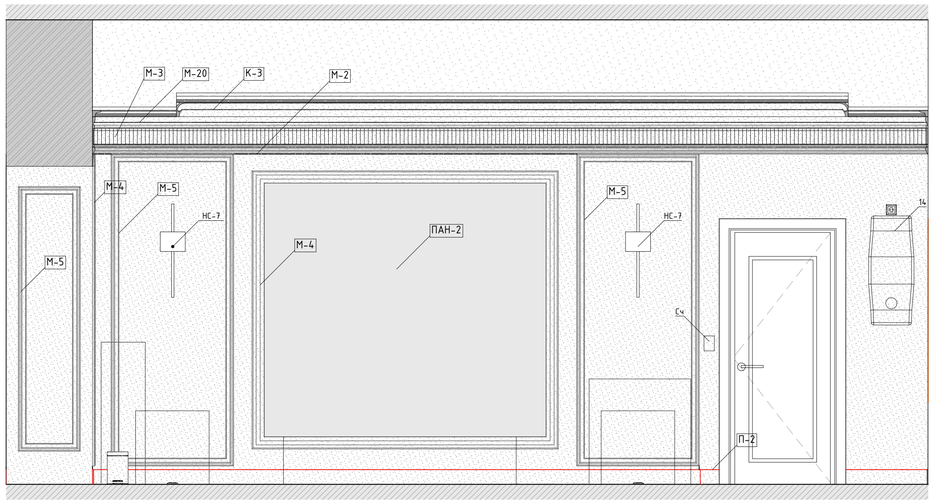

2.
М.1:50

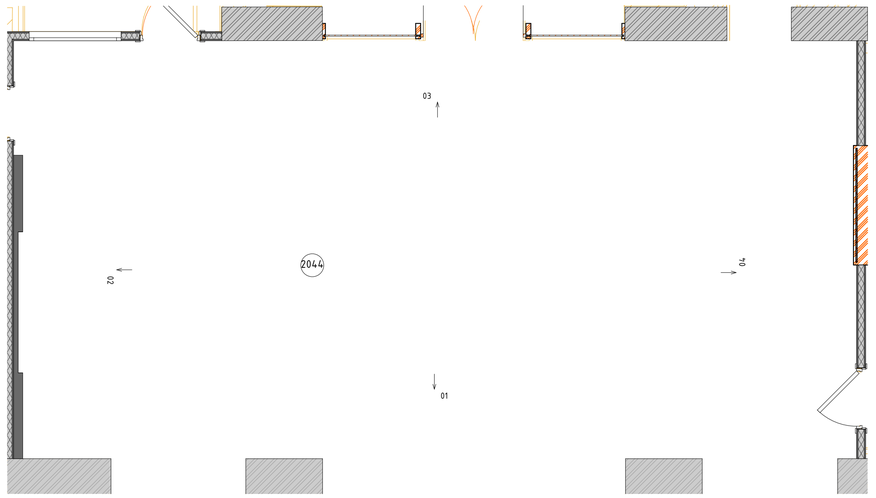

03
М.1:25

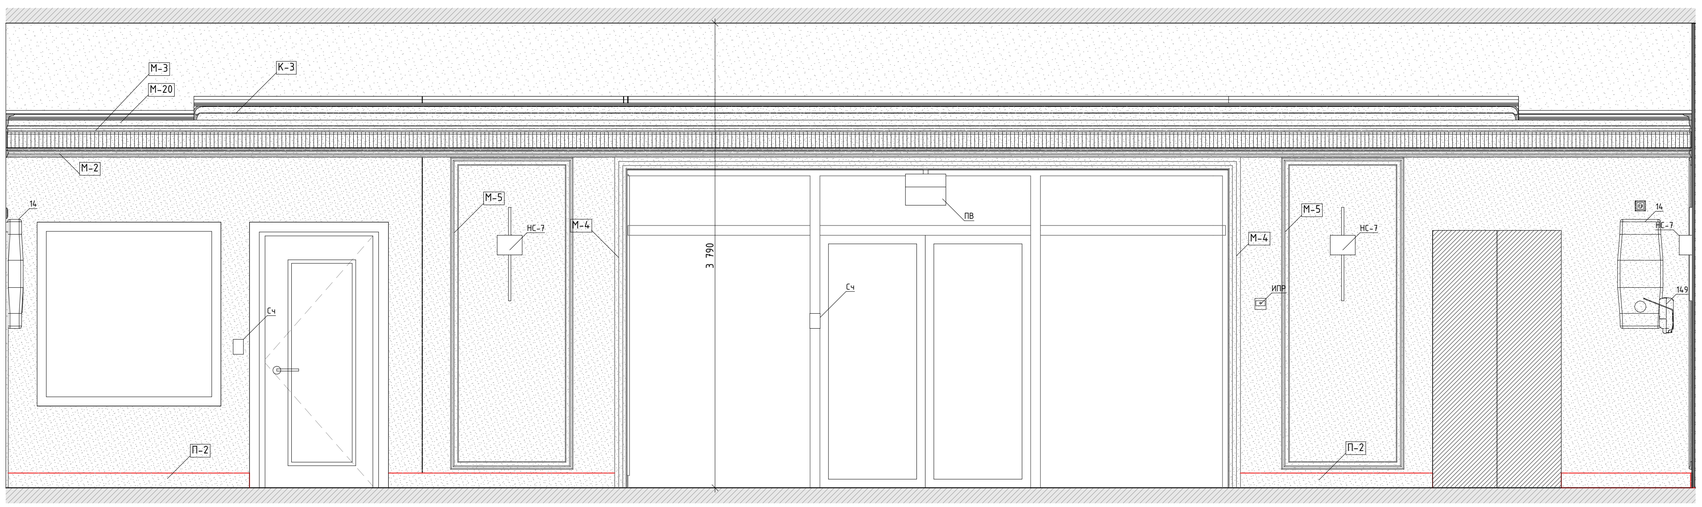

Условные обозначения


14	Облучатель Дезар
146	Держатель для бумажных полотенец
147	Диспенсер для туалетной бумаги
149	Дозатор локтевой для дезинфицирующих средств
150	Туалетный ёршик
175.1	Мини кухня
209	Электросушилка для рук
5	Бак для мусора на 12л
54	Безконтактный диспенсер мыла
54.1	Безконтактный диспенсер мыла
Гд	Гигиенический душ
ДУ	Элемент дистанционного пуска дымоудаления
Душ	Душ
ЗК	Зеркало
ЗК1	Зеркало квадратное
ИПР	Элемент дистанционного пуска дымоудаления
КС	Кнопка смыва
НС1	Настенный светильник Sankara LED MRL 16W 1009 IP20
НС2	Настенный светильник Picture light a5312ap-1cc
НТ	Навигационная табличка
ПВ	Световая панель Молния ULTRA РИП "ВЫХОД" (220В) с
ПДУ	Пульт управления с датчиком
Р	Раковина с.у.
РДУ	Решетка дымоудоления
СТ	Световое табло "Не входить" см. раздел совместно ТХ совместно с ЭОМ
Сч	Считыватель СКУД
ТВ	Телевизор
ТВ2	Телевизор 50"
Ун	Унитаз подвесной
Ч	Часы
Ч1	Часы
З-47	Полотенцесушитель

						1325-12/22/ПИР-АИ2.2	
						Федеральное государственное бюджетное учреждение «Больница с поликлиникой» Управления делами Президента Российской Федерации по адресу: г. Москва, Романов пер., д. 2/6, стр. 2. Реконструкция (в режиме реставрации с приспособлением к современному использованию) здания	
Изм.	Колуч.	Лист	№Док.	Подп.	Дата		
Разработал		Киселев				Архитектурные интерьеры. (Блок А)	Стадия: Р; Лист: 50; Листов:
Проверил		Петровций					
Н.Контроль		Ольдекоп				Развертки помещений №2044 "Холл", М1:25	ООО "ЛЕОНАРДО ПРОЕКТ"

Формат А1


Развертки помещений №2044 "Холл", М1:25

04
М.1:25

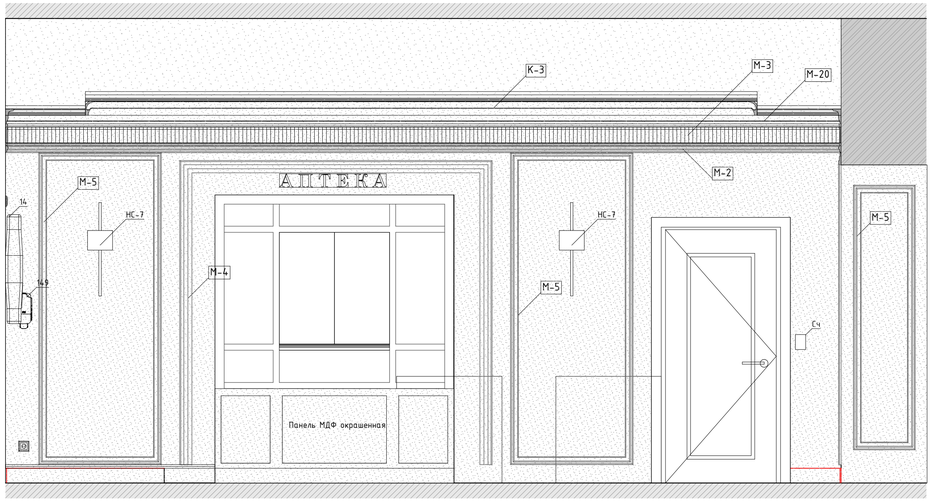


05 (Начало)
М.1:25

2.
М.1:50

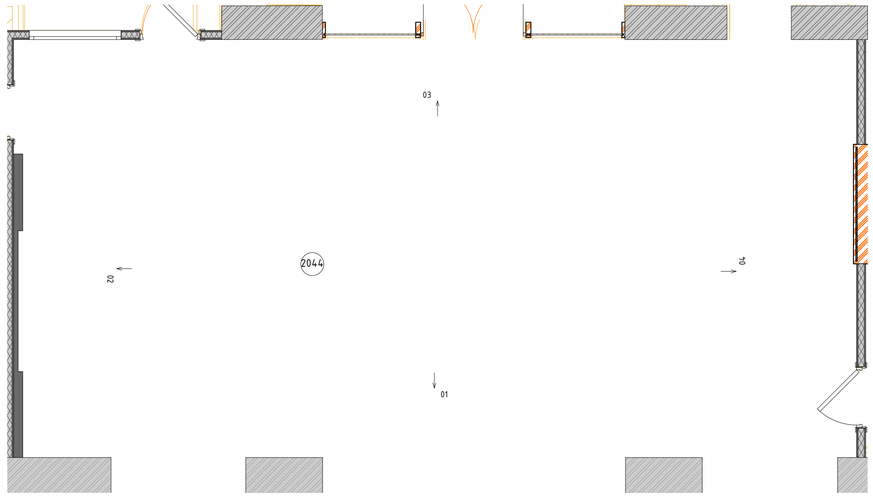

Условные обозначения


14	Облучатель Дезар
146	Держатель для бумажных полотенец
147	Диспенсер для туалетной бумаги
149	Дозатор локтевой для дезинфицирующих средств
150	Туалетный ёршик
175.1	Мини кухня
209	Электросушилка для рук
5	Бак для мусора на 12л
54	Безконтактный диспенсер мыла
54.1	Безконтактный диспенсер мыла
Гд	Гигиенический душ
ДУ	Элемент дистанционного пуска дымоудаления
Душ	Душ
ЗК	Зеркало
ЗК1	Зеркало квадратное
ИПР	Элемент дистанционного пуска дымоудаления
КС	Кнопка смыва
НС1	Настенный светильник Sankara LED MRL 16W 1009 IP20
НС2	Настенный светильник Picture light a5312ap-1cc
НТ	Навигационная табличка
ПВ	Световая панель Молния ULTRA РИП "ВЫХОД" (220В) с
ПДУ	Пульт управления с датчиком
Р	Раковина с.у.
РДУ	Решетка дымоудоления
СТ	Световое табло "Не входить" см. раздел совместно ТХ совместно с ЭОМ
Сч	Считыватель СКУД
ТВ	Телевизор
ТВ2	Телевизор 50"
Ун	Унитаз подвесной
Ч	Часы
Ч1	Часы
Э-47	Полотенцесушитель

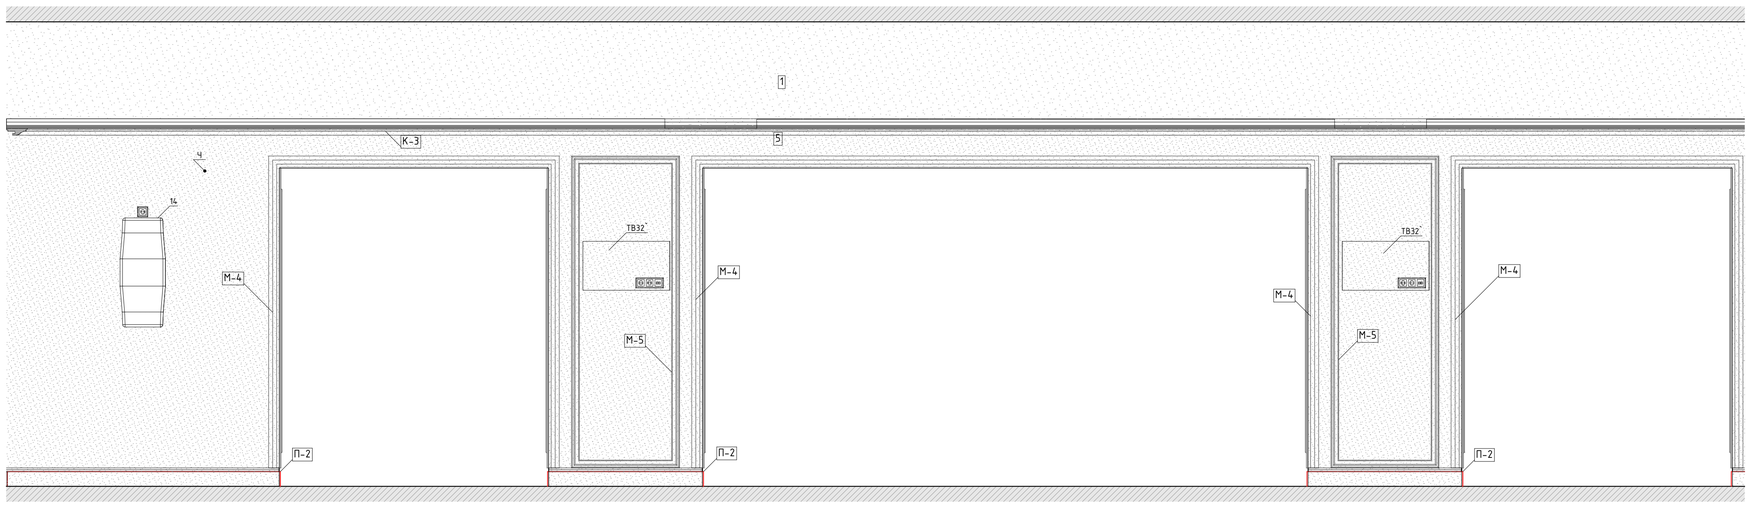



05 (Начало)
М.1:25

06
М.1:25

2.
М.1:50

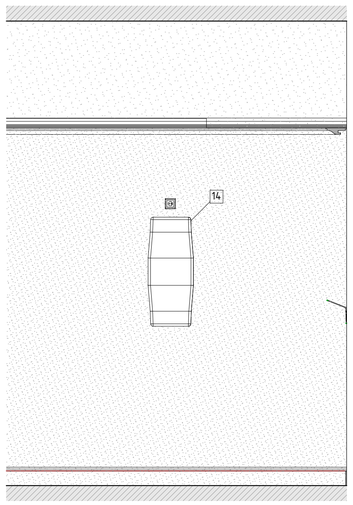

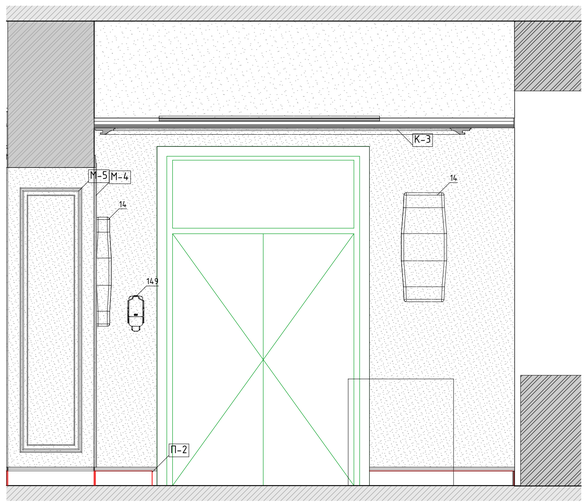

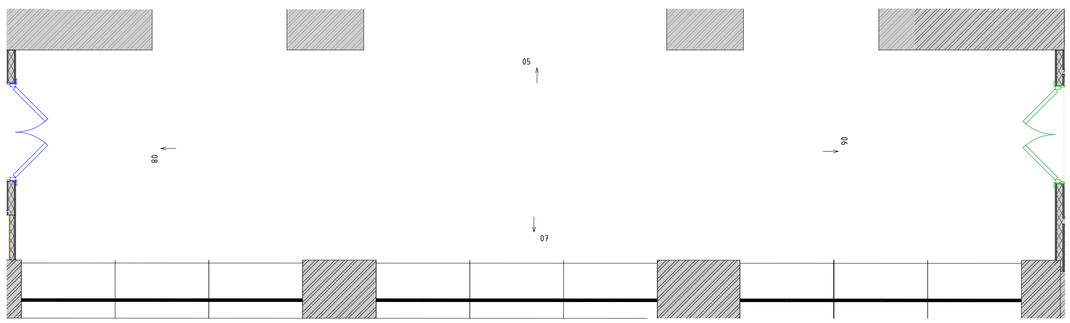


						1325-12/22/ПИР-АИ2.2	
						Федеральное государственное бюджетное учреждение «Больница с поликлиникой» Управления делами Президента Российской Федерации по адресу: г. Москва, Романов пер., д. 2/6, стр. 2. Реконструкция (в режиме реставрации с приспособлением к современному использованию) здания	
Изм.	Колуч.	Лист	№Док.	Подп.	Дата		
Разработал		Киселев				Архитектурные интерьеры. (Блок А)	Стадия: Р; Лист: 51; Листов:
Проверил		Петровций					
Н.Контроль		Ольдекоп				Развертки помещений №2044 "Холл", М1:25	ООО "ЛЕОНАРДО ПРОЕКТ"

Формат А1


Развертки помещений №2044 "Холл", М1:25

07
М.1:25


(Начало)

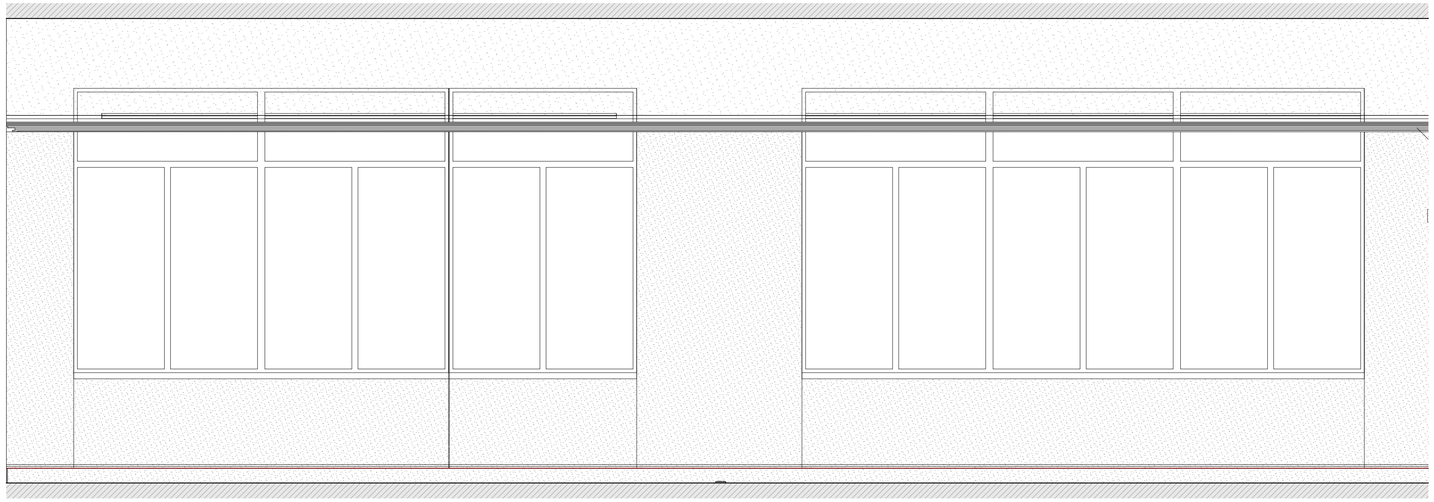

07
М.1:25

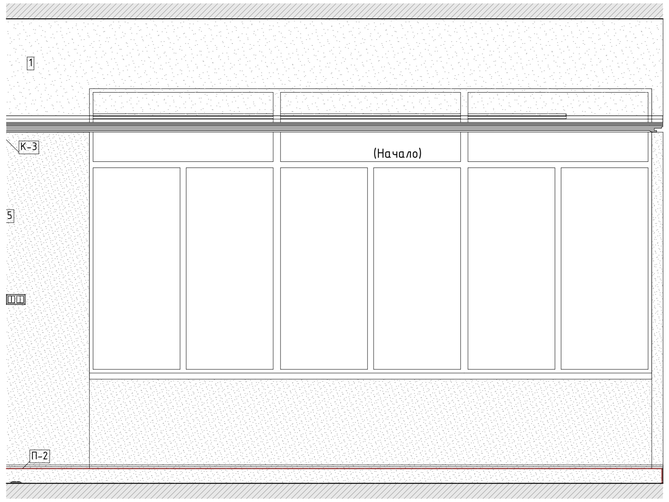


08
М.1:25

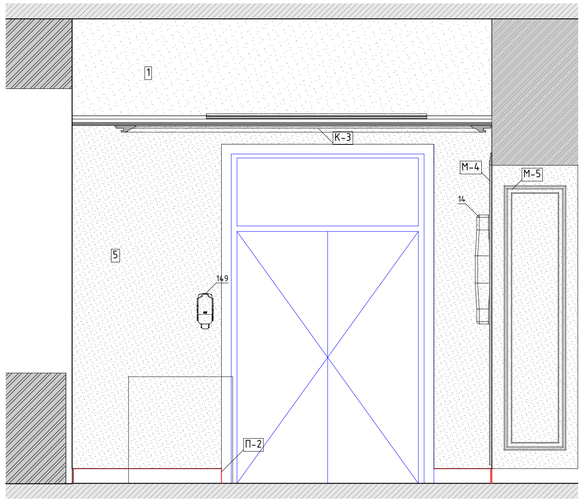

Условные обозначения

14	Облучатель Дезар
146	Держатель для бумажных полотенец
147	Диспенсер для туалетной бумаги
149	Дозатор локтевой для дезинфицирующих средств
150	Туалетный ёршик
175.1	Мини кухня
209	Электросушилка для рук
5	Бак для мусора на 12л
54	Безконтактный диспенсер мыла
54.1	Безконтактный диспенсер мыла
Гд	Гигиенический душ
ДУ	Элемент дистанционного пуска дымоудаления
Душ	Душ
ЗК	Зеркало
ЗК1	Зеркало квадратное
ИПР	Элемент дистанционного пуска дымоудаления
КС	Кнопка смыва
НС1	Настенный светильник Sankara LED MRL 16W 1009 IP20
НС2	Настенный светильник Picture light a5312ap-1cc
НТ	Навигационная табличка
ПВ	Световая панель Молния ULTRA РИП "ВЫХОД" (220В) с
ПДУ	Пульт управления с датчиком
Р	Раковина с.у.
РДУ	Решетка дымоудоления
СТ	Световое табло "Не входить" см. раздел совместно ТХ совместно с ЭОМ
Сч	Считыватель СКУД
ТВ	Телевизор
ТВ2	Телевизор 50"
Ун	Унитаз подвесной
Ч	Часы
Ч1	Часы
З-47	Полотенцесушитель

2.
М.1:50

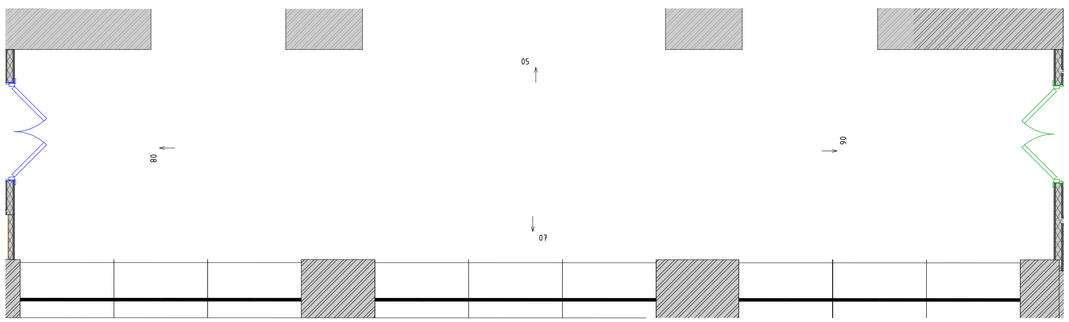


						1325-12/22/ПИР-АИ2.2	
						Федеральное государственное бюджетное учреждение «Больница с поликлиникой» Управления делами Президента Российской Федерации по адресу: г. Москва, Романов пер., д. 2/6, стр. 2. Реконструкция (в режиме реставрации с приспособлением к современному использованию) здания	
Изм.	Колуч.	Лист	№Док.	Подп.	Дата		
Разработал		Киселев				Архитектурные интерьеры. (Блок А)	Стадия: Р; Лист: 52; Листов:
Проверил		Петровций					
Н.Контроль		Ольдекоп				Развертки помещений №2044 "Холл", М1:25	ООО "ЛЕОНАРДО ПРОЕКТ"


Формат А1

Развертки помещений №2048 "Кабинет заведующего отделением", М1:25


01
М.1:25

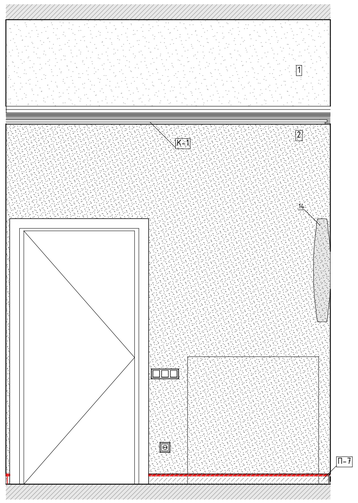


02
М.1:25

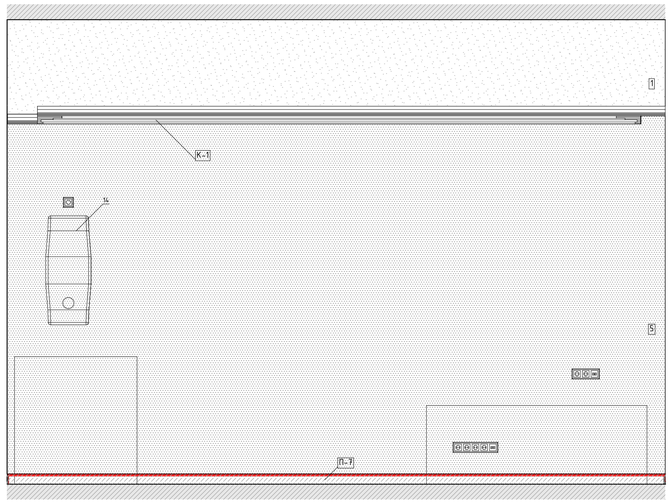


03
М.1:25

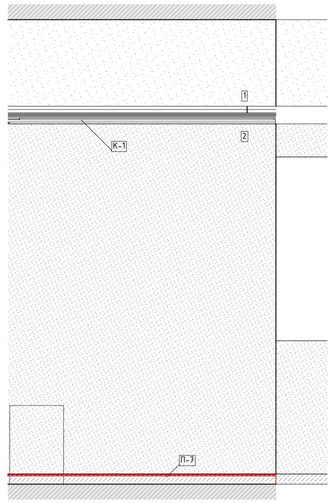


04
М.1:25

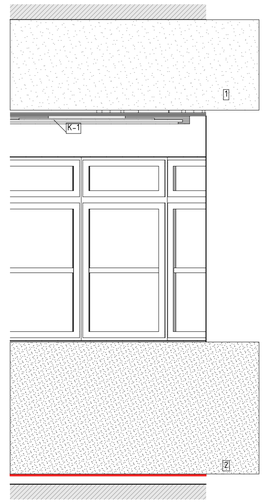


05
М.1:25

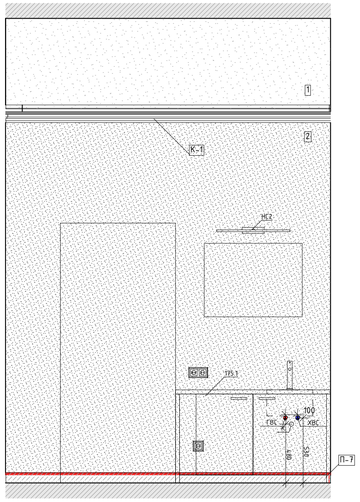


06
М.1:25

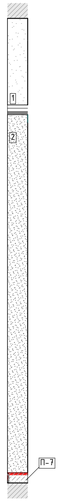


07
М.1:25

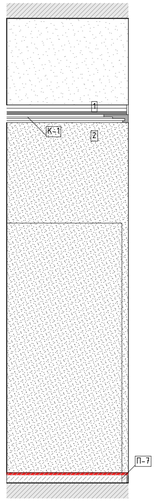


08
М.1:25

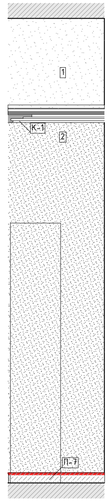

09
М.1:25

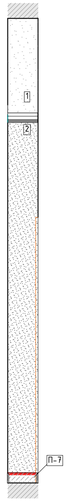

2.
М.1:50

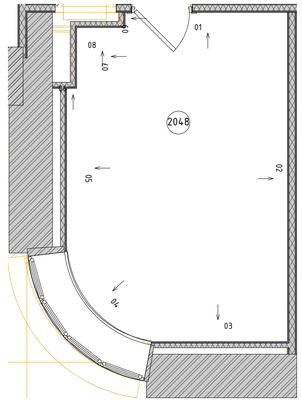

Условные обозначения


14	Облучатель Дезар
146	Держатель для бумажных полотенец
147	Диспенсер для туалетной бумаги
149	Дозатор локтевой для дезинфицирующих средств
150	Туалетный ёршик
175.1	Мини кухня
209	Электросушилка для рук
5	Бак для мусора на 12л
54	Безконтактный диспенсер мыла
54.1	Безконтактный диспенсер мыла
Гд	Гигиенический душ
ДУ	Элемент дистанционного пуска дымоудаления
Душ	Душ
ЗК	Зеркало
ЗК1	Зеркало квадратное
ИПР	Элемент дистанционного пуска дымоудаления
КС	Кнопка смыва
НС1	Настенный светильник Sankara LED MRL 16W 1009 IP20
НС2	Настенный светильник Picture light a5312ap-1cc
НТ	Навигационная табличка
ПВ	Световая панель Молния ULTRA РИП "ВЫХОД" (220В) с
ПДУ	Пульт управления с датчиком
Р	Раковина с.у.
РДУ	Решетка дымоудаления
СТ	Световое табло "Не входить" см. раздел совместно ТХ совместно с ЭОМ
Сч	Считыватель СКУД
ТВ	Телевизор
ТВ2	Телевизор 50"
Ун	Унитаз подвесной
Ч	Часы
Ч1	Часы
З-47	Полотенцесушитель

						1325-12/22/ПИР-АИ2.2		
						Федеральное государственное бюджетное учреждение «больница с поликлиникой» Управления делами Президента Российской Федерации по адресу: г. Москва, Романов пер., д. 2/6, стр. 2. Реконструкция (в режиме реставрации с приспособлением к современному использованию) здания		
Изм.	Колуч.	Лист	№Док.	Подп.	Дата			
Разработал		Киселев				Архитектурные интерьеры. (Блок А)	Стадия	Лист	Листов
Проверил		Петровский					Р	53	
Н.Контроль		Ольдекоп				Развертки помещений №2048 "Кабинет заведующего отделением", М1:25	ООО "ЛЕОНАРДО ПРОЕКТ"	


Формат А1

Развертки помещений №2052а, 2092 "Уборная", М1:20


01
М.1:20

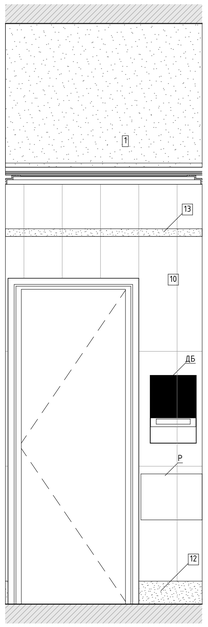


02
М.1:20

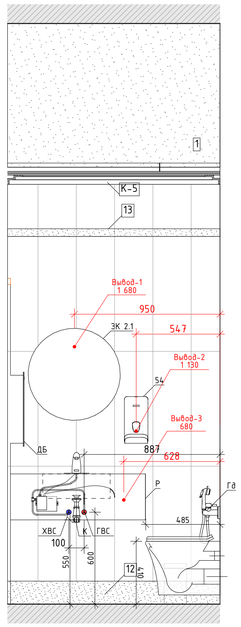


03
М.1:20

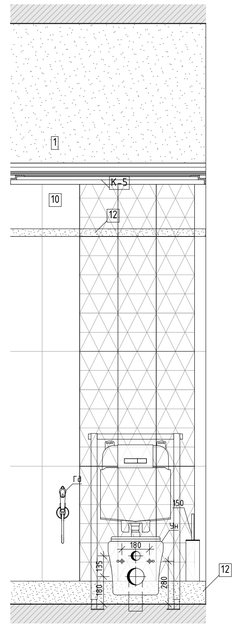

04
М.1:20

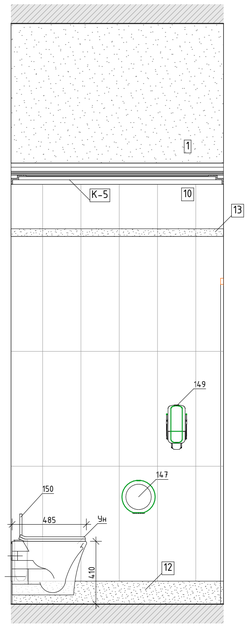


2.
М.1:50

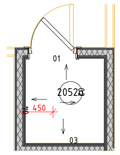


Условные обозначения

14	Облучатель Дезар
146	Держатель для бумажных полотенец
147	Диспенсер для туалетной бумаги
149	Дозатор локтевой для дезинфицирующих средств
150	Туалетный ёршик
175.1	Мини кухня
209	Электросушилка для рук
5	Бак для мусора на 12л
54	Безконтактный диспенсер мыла
54.1	Безконтактный диспенсер мыла
Гд	Гигиенический душ
ДУ	Элемент дистанционного пуска дымоудаления
Душ	Душ
ЗК	Зеркало
ЗК1	Зеркало квадратное
ИПР	Элемент дистанционного пуска дымоудаления
КС	Кнопка смыва
НС1	Настенный светильник Sankara LED MRL 16W 1009 IP20
НС2	Настенный светильник Picture light a5312ap-1cc
НТ	Навигационная табличка
ПВ	Световая панель Молния ULTRA РИП "ВЫХОД" (220В) с
ПДУ	Пульт управления с датчиком
Р	Раковина с.у.
РДУ	Решетка дымоудаления
СТ	Световое табло "Не входить" см. раздел совместно ТХ совместно с ЭОМ
Сч	Считыватель СКУД
ТВ	Телевизор
ТВ2	Телевизор 50"
Чн	Унитаз подвесной
Ч	Часы
Ч1	Часы
З-47	Полотенцесушитель


Развертка помещения №2092 "Уборная"
01
М.1:20

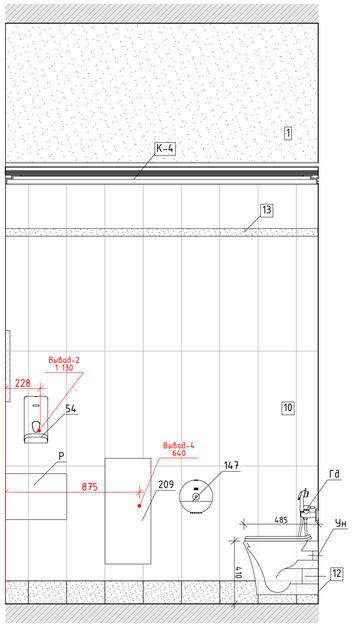


02
М.1:20

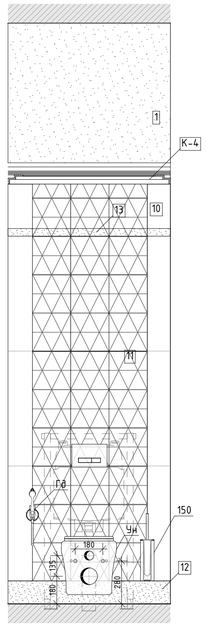


03
М.1:20

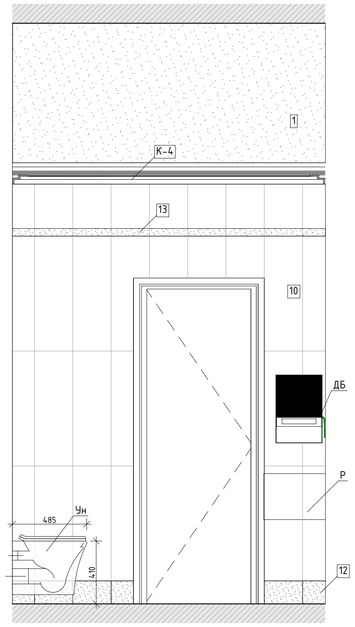

04
М.1:20

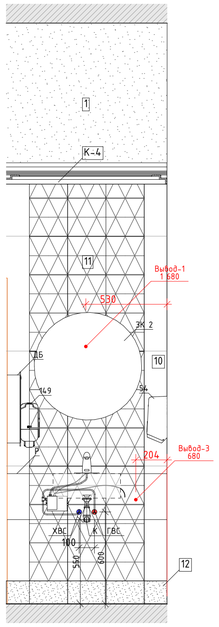

2.
М.1:50

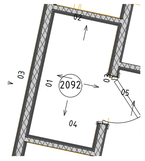


						1325-12/22/ПИР-АИ2.2	
						Федеральное государственное бюджетное учреждение «больница с поликлиникой» Управления делами Президента Российской Федерации по адресу: г. Москва, Романов пер., д. 2/6, стр. 2. Реконструкция (в режиме реставрации с приспособлением к современному использованию) здания	
Изм.	Колуч.	Лист	№Док.	Подп.	Дата		
Разработал		Киселев				Архитектурные интерьеры. (Блок А)	Стадия: Р; Лист: 54; Листов:
Проверил		Петровций					
Н.Контроль		Ольдекоп				Развертки помещений №2052а, 2092 "Уборная", М1:20	ООО "ЛЕОНАРДО ПРОЕКТ"

Формат А1

Развертки помещений №2055 "Коридор-ожидальная", М1:25

01
М.1:25

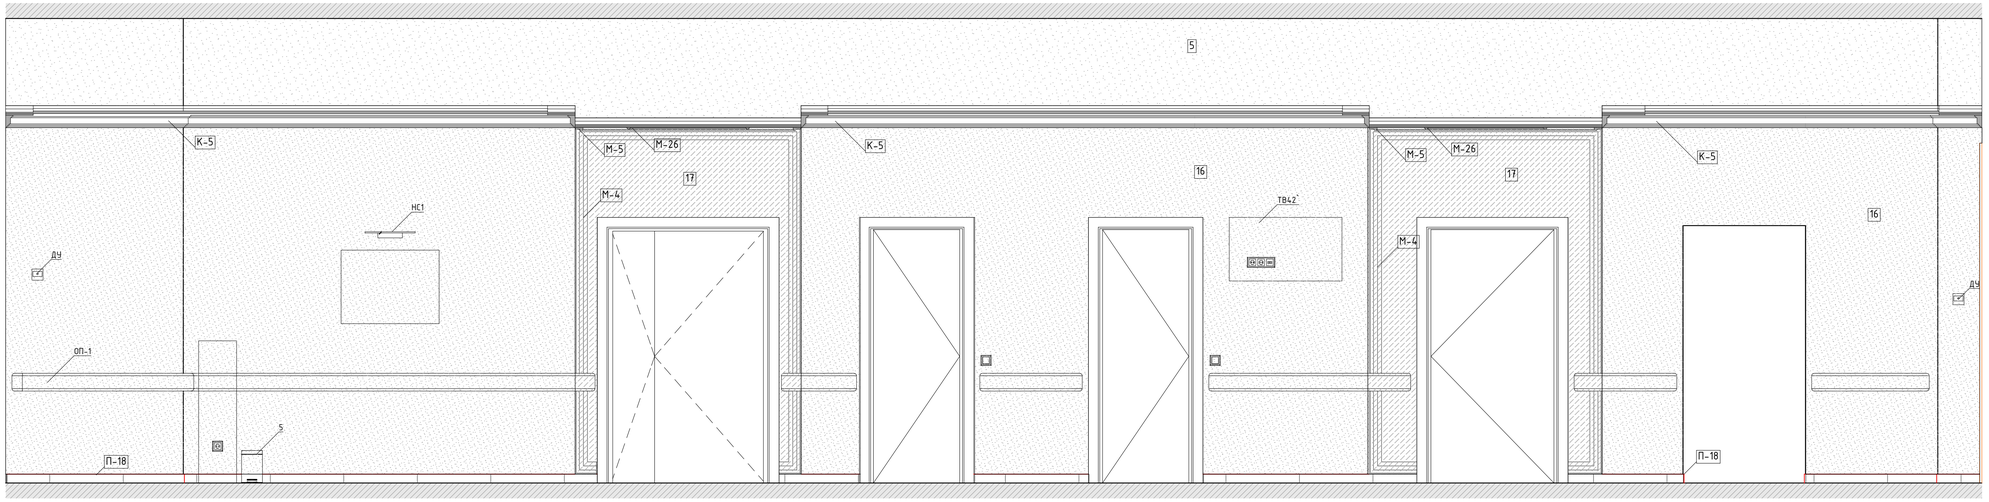

02
М.1:25

03 (Начало)
М.1:25

2.
М.1:50

Условные обозначения


14	Облучатель Дезар
146	Держатель для бумажных полотенец
147	Диспенсер для туалетной бумаги
149	Дозатор локтевой для дезинфицирующих средств
150	Туалетный ёршик
175.1	Мини кухня
209	Электросушилка для рук
5	Бак для мусора на 12л
54	Безконтактный диспенсер мыла
54.1	Безконтактный диспенсер мыла
Гд	Гигиенический душ
ДУ	Элемент дистанционного пуска дымоудаления
Душ	Душ
ЗК	Зеркало
ЗК1	Зеркало квадратное
ИПР	Элемент дистанционного пуска дымоудаления
КС	Кнопка смыва
НС1	Настенный светильник Sankara LED MRL 16W 1009 IP20
НС2	Настенный светильник Picture light a5312ap-1cc
НТ	Навигационная табличка
ПВ	Световая панель Молния ULTRA РИП "ВЫХОД" (220В) с
ПДУ	Пульт управления с датчиком
Р	Раковина с.у.
РДУ	Решетка дымоудоления
СТ	Световое табло "Не входить" см. раздел совместно ТХ совместно с ЭОМ
Сч	Считыватель СКУД
ТВ	Телевизор
ТВ2	Телевизор 50"
Ун	Унитаз подвесной
Ч	Часы
Ч1	Часы
З-47	Полотенцесушитель

						1325-12/22/ПИР-АИ2.2		
						Федеральное государственное бюджетное учреждение «больница с поликлиникой» Управления делами Президента Российской Федерации по адресу: г. Москва, Романов пер., д. 2/6, стр. 2. Реконструкция (в режиме реставрации с приспособлением к современному использованию) здания		
Изм.	Колуч.	Лист	№Док.	Подп.	Дата			
Разработал		Киселев				Архитектурные интерьеры. (Блок А)	Стадия	Лист	Листов
Проверил		Петровций					Р	55	
Н.Контроль		Ольдекоп				Развертки помещений №2055 "Коридор-ожидальная", М1:25	ООО "ЛЕОНАРДО ПРОЕКТ"	


Формат А1

Развертки помещений №2055 "Коридор-ожидальная", М1:25


04
М.1:25

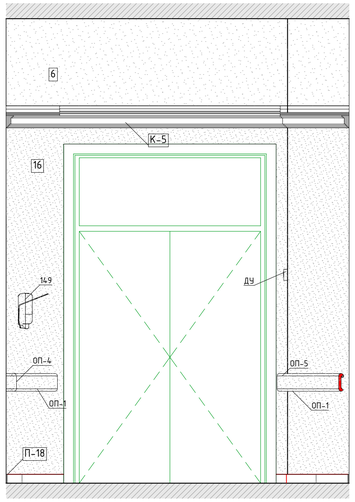


01
М.1:25

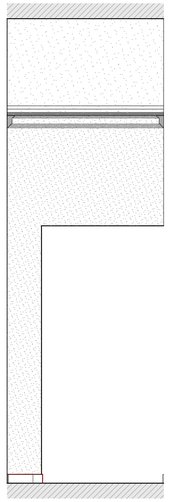


02
М.1:25

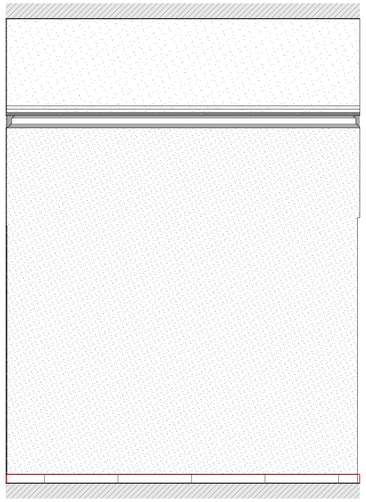


03
М.1:25

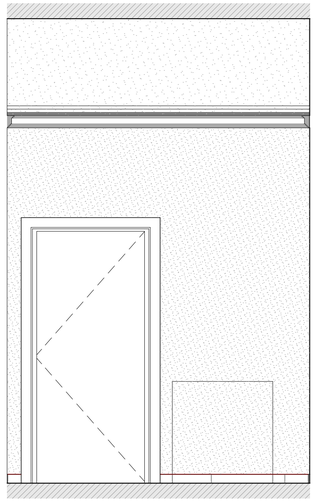

04
М.1:25

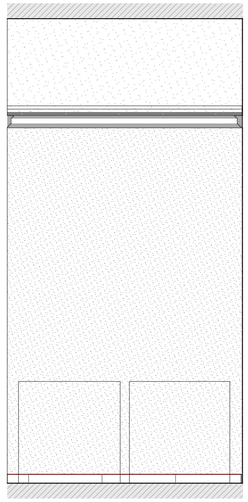

05
М.1:25

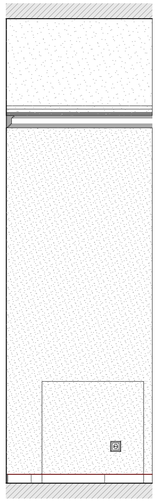

06
М.1:25



2.
М.1:50

Условные обозначения

14	Облучатель Дезар
146	Держатель для бумажных полотенец
147	Диспенсер для туалетной бумаги
149	Дозатор локтевой для дезинфицирующих средств
150	Туалетный ёршик
175.1	Мини кухня
209	Электросушилка для рук
5	Бак для мусора на 12л
54	Безконтактный диспенсер мыла
54.1	Безконтактный диспенсер мыла
Гд	Гигиенический душ
ДУ	Элемент дистанционного пуска дымоудаления
Душ	Душ
ЗК	Зеркало
ЗК1	Зеркало квадратное
ИПР	Элемент дистанционного пуска дымоудаления
КС	Кнопка смыва
НС1	Настенный светильник Sankara LED MRL 16W 1009 IP20
НС2	Настенный светильник Picture light a5312ap-1cc
НТ	Навигационная табличка
ПВ	Световая панель Молния ULTRA РИП "ВЫХОД" (220В) с
ПДУ	Пульт управления с датчиком
Р	Раковина с.у.
РДУ	Решетка дымоудоления
СТ	Световое табло "Не входить" см. раздел совместно ТХ совместно с ЭОМ
Сч	Считыватель СКУД
ТВ	Телевизор
ТВ2	Телевизор 50"
Ун	Унитаз подвесной
Ч	Часы
Ч1	Часы
Э-47	Полотенцесушитель

						1325-12/22/ПИР-АИ2.2
						Федеральное государственное бюджетное учреждение «больница с поликлиникой» Управления делами Президента Российской Федерации по адресу г. Москва, Романов пер., д. 2/6, стр. 2. Реконструкция (в режиме реставрации с приспособлением к современному использованию) здания
Изм.	Колуч.	Лист	№Док.	Подп.	Дата	
Разработал		Киселев				Архитектурные интерьеры. (Блок А)
Проверил		Петровций				
Н.Контроль		Ольдекоп				Развертки помещений №2055 "Коридор-ожидальная", М1:25


Стадия	Лист	Листов
Р	56	

ООО "ЛЕОНАРДО ПРОЕКТ"


Формат А1

Развертка помещения №2066 "Коридор-ожидальная" (начало), М1:25


01 (Начало)
М.1:25

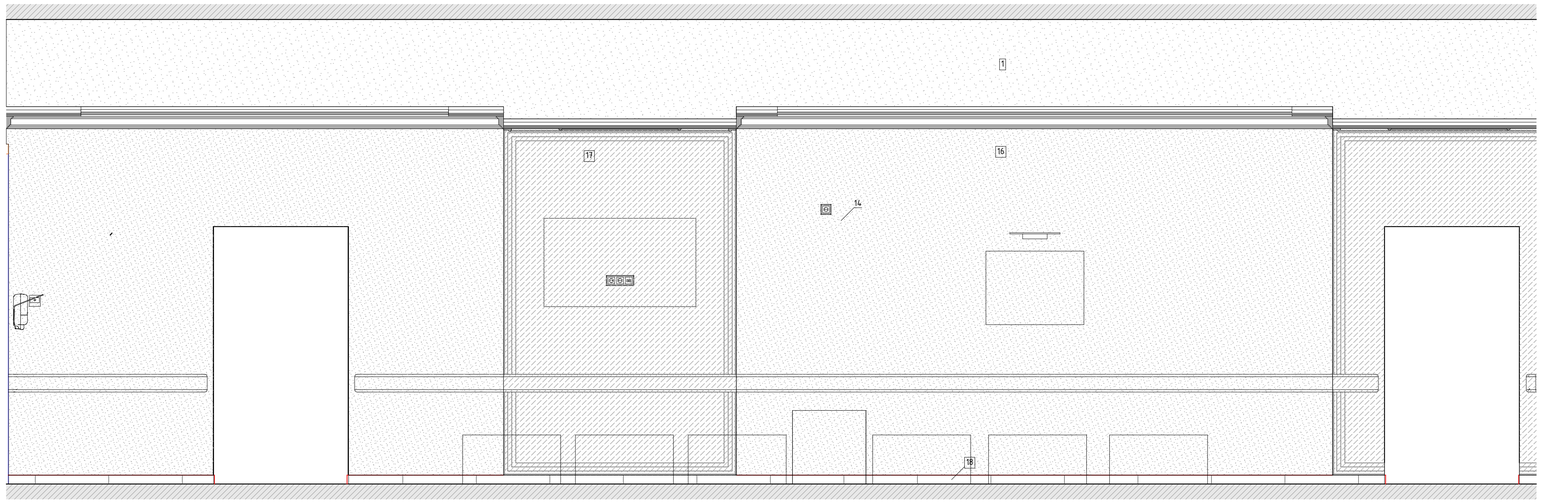


01 (Окончание)
М.1:25

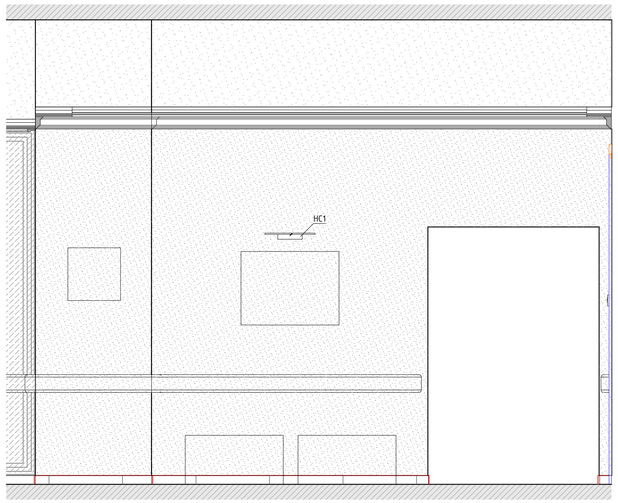


02
М.1:25

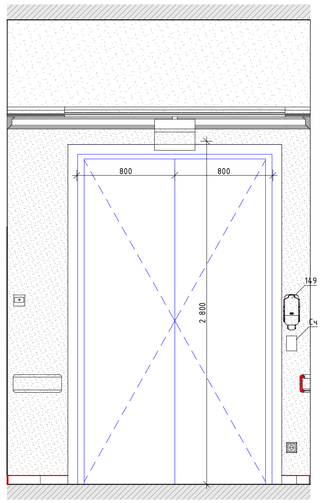

03(Начало)
М.1:25

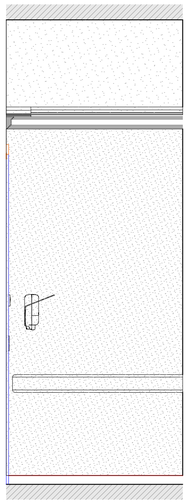

2.
М.1:50

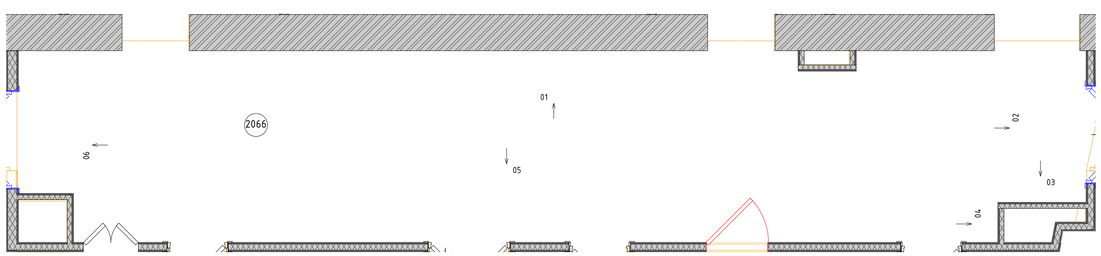

Условные обозначения


14	Облучатель Дезар
146	Держатель для бумажных полотенец
147	Диспенсер для туалетной бумаги
149	Дозатор локтевой для дезинфицирующих средств
150	Туалетный ёршик
175.1	Мини кухня
209	Электросушилка для рук
5	Бак для мусора на 12л
54	Безконтактный диспенсер мыла
54.1	Безконтактный диспенсер мыла
Гд	Гигиенический душ
ДУ	Элемент дистанционного пуска дымоудаления
Душ	Душ
ЗК	Зеркало
ЗК1	Зеркало квадратное
ИПР	Элемент дистанционного пуска дымоудаления
КС	Кнопка смыва
НС1	Настенный светильник Sankara LED MRL 16W 1009 IP20
НС2	Настенный светильник Picture light a5312ap-1cc
НТ	Навигационная табличка
ПВ	Световая панель Молния ULTRA РИП "ВЫХОД" (220В) с
ПДУ	Пульт управления с датчиком
Р	Раковина с.у.
РДУ	Решетка дымоудаления
СТ	Световое табло "Не входить" см. раздел совместно ТХ совместно с ЭОМ
Сч	Считыватель СКУД
ТВ	Телевизор
ТВ2	Телевизор 50"
Ун	Унитаз подвесной
Ч	Часы
Ч1	Часы
З-47	Полотенцесушитель

						1325-12/22/ПИР-АИ2.2	
						Федеральное государственное бюджетное учреждение «Больница с поликлиникой» Управления делами Президента Российской Федерации по адресу: г. Москва, Романов пер., д. 2/6, стр. 2. Реконструкция (в режиме реставрации с приспособлением к современному использованию) здания	
Изм.	Колич.	Лист	№Док.	Подп.	Дата		
Разработал		Киселев				Архитектурные интерьеры. (Блок А)	Стадия: Р; Лист: 57; Листов:
Проверил		Петровций					
Н.Контроль		Ольдекоп				Развертка помещения №2066 "Коридор-ожидальная" (начало), М1:25	ООО "ЛЕОНАРДО ПРОЕКТ"


Формат А1

Развертки помещений №2066 "Коридор-ожидальная" (окончание), М1:25


06
М.1:25

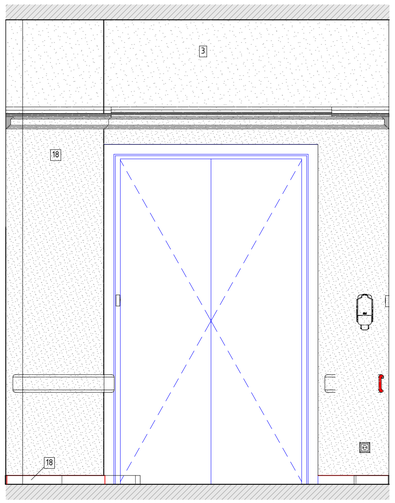


05
М.1:25

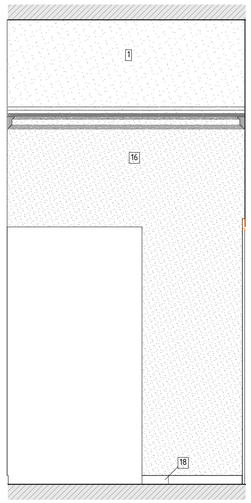

06
М.1:25

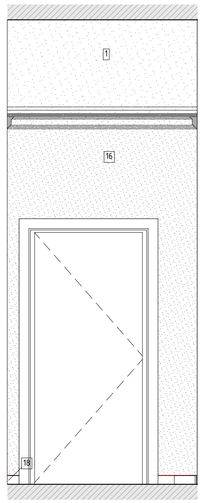


07
М.1:25

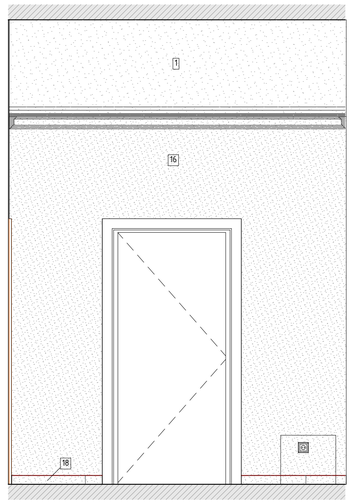

08
М.1:25




09
М.1:25

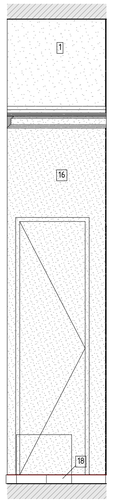


10
М.1:25




11
М.1:25

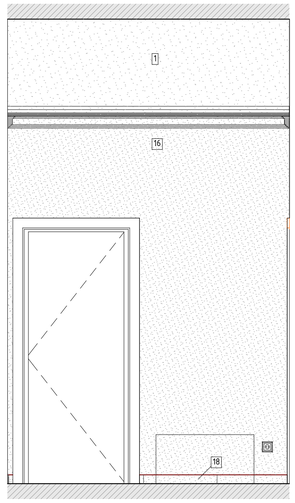


12
М.1:25

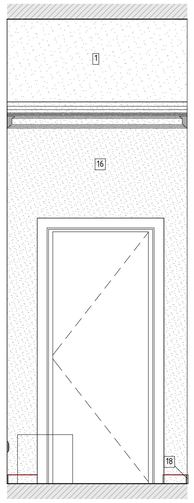

13
М.1:25

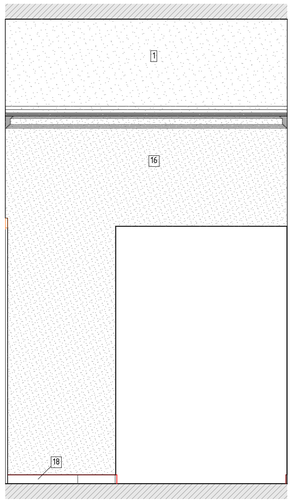


14
М.1:25

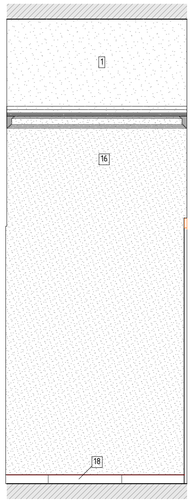

2.
М.1:50

2.
М.1:50

2.
М.1:50

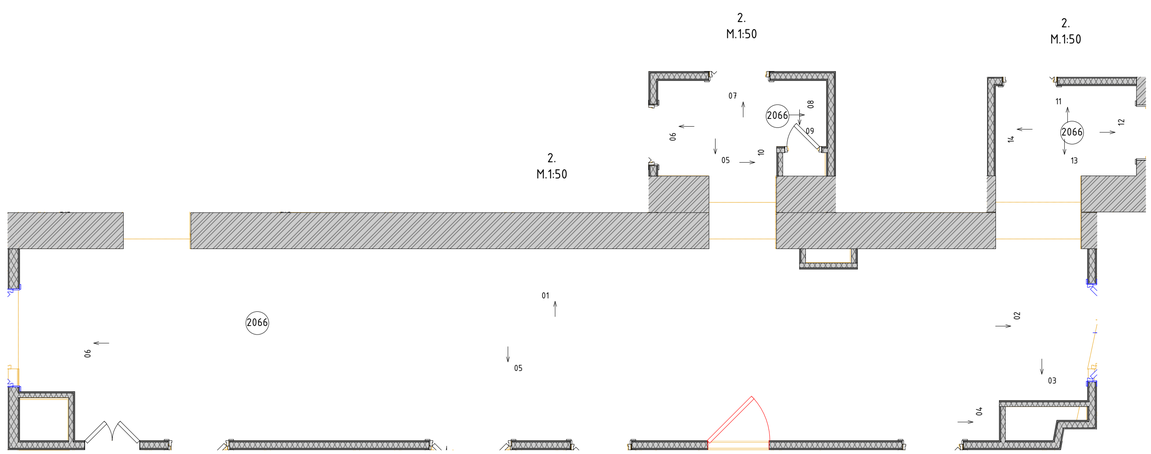

Условные обозначения


14	Облучатель Дезар
146	Держатель для бумажных полотенец
147	Диспенсер для туалетной бумаги
149	Дозатор локтевой для дезинфицирующих средств
150	Туалетный ёршик
175.1	Мини кухня
209	Электросушилка для рук
5	Бак для мусора на 12л
54	Безконтактный диспенсер мыла
54.1	Безконтактный диспенсер мыла
Гд	Гигиенический душ
ДУ	Элемент дистанционного пуска дымоудаления
Душ	Душ
ЗК	Зеркало
ЗК1	Зеркало квадратное
ИПР	Элемент дистанционного пуска дымоудаления
КС	Кнопка смыва
НС1	Настенный светильник Sankara LED MRL 16W 1009 IP20
НС2	Настенный светильник Picture light a5312ap-1cc
НТ	Навигационная табличка
ПВ	Световая панель Молния ULTRA РИП "ВЫХОД" (220В) с
ПДУ	Пульт управления с датчиком
Р	Раковина с.у.
РДУ	Решетка дымоудоления
СТ	Световое табло "Не входить" см. раздел совместно ТХ совместно с ЭОМ
Сч	Считыватель СКУД
ТВ	Телевизор
ТВ2	Телевизор 50"
Ун	Унитаз подвесной
Ч	Часы
Ч1	Часы
З-47	Полотенцесушитель

						1325-12/22/ПИР-АИ2.2	
						Федеральное государственное бюджетное учреждение «Больница с поликлиникой» Управления делами Президента Российской Федерации по адресу: г. Москва, Романов пер., д. 2/6, стр. 2. Реконструкция (в режиме реставрации с приспособлением к современному использованию) здания	
Изм.	Колуч.	Лист	№Док.	Подп.	Дата		
Разработал		Киселев				Архитектурные интерьеры. (Блок А)	Стадия: Р; Лист: 58; Листов:
Проверил		Петровций					
Н.Контроль		Ольдекоп				Развертки помещений №2066 "Коридор-ожидальная" (окончание), М1:25	ООО "ЛЕОНАРДО ПРОЕКТ"


Формат А1

Развертки помещений №2090 "Ожидальная", М1:25


01
М.1:25

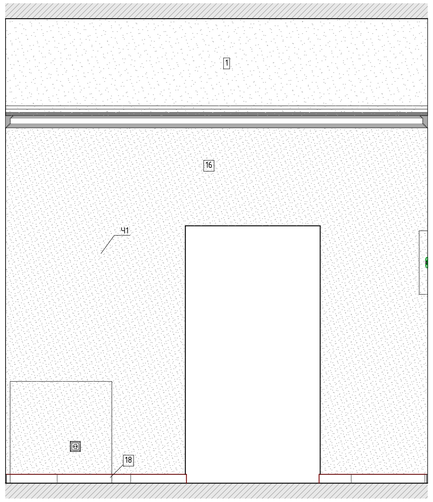

02
М.1:25

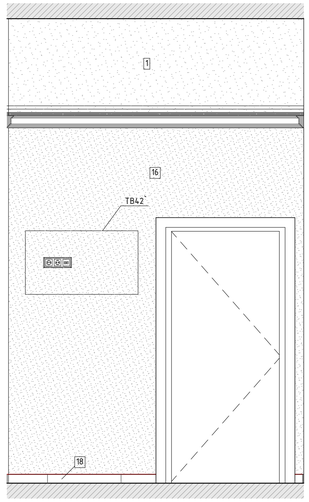


03
М.1:25

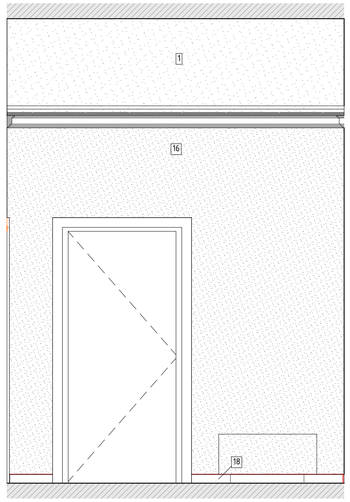


04
М.1:25




05
М.1:25

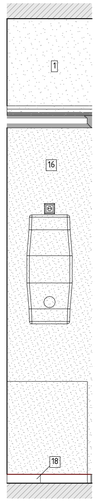

06
М.1:25

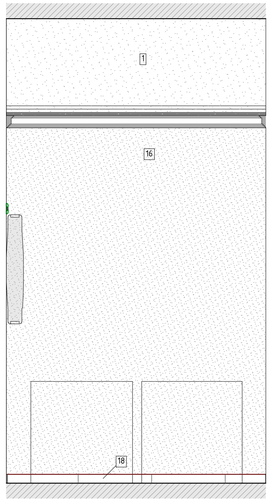

2.
М.1:33,33

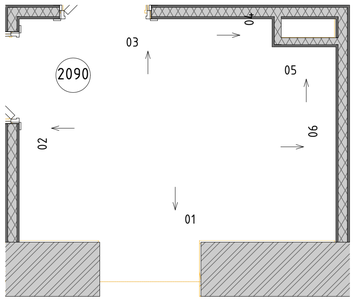

Условные обозначения


14	Облучатель Дезар
146	Держатель для бумажных полотенец
147	Диспенсер для туалетной бумаги
149	Дозатор локтевой для дезинфицирующих средств
150	Туалетный ёршик
175.1	Мини кухня
209	Электросушилка для рук
5	Бак для мусора на 12л
54	Безконтактный диспенсер мыла
54.1	Безконтактный диспенсер мыла
Гд	Гигиенический душ
ДУ	Элемент дистанционного пуска дымоудаления
Душ	Душ
ЗК	Зеркало
ЗК1	Зеркало квадратное
ИПР	Элемент дистанционного пуска дымоудаления
КС	Кнопка смыва
НС1	Настенный светильник Sankara LED MRL 16W 1009 IP20
НС2	Настенный светильник Picture light a5312ap-1cc
НТ	Навигационная табличка
ПВ	Световая панель Молния ULTRA РИП "ВЫХОД" (220В) с
ПДУ	Пульт управления с датчиком
Р	Раковина с.у.
РДУ	Решетка дымоудоления
СТ	Световое табло "Не входить" см. раздел совместно ТХ совместно с ЭОМ
Сч	Считыватель СКУД
ТВ	Телевизор
ТВ2	Телевизор 50"
Ун	Унитаз подвесной
Ч	Часы
Ч1	Часы
З-47	Полотенцесушитель

						1325-12/22/ПИР-АИ2.2	
						Федеральное государственное бюджетное учреждение «Больница с поликлиникой» Управления делами Президента Российской Федерации по адресу г. Москва, Романов пер., д. 2/6, стр. 2. Реконструкция (в режиме реставрации с приспособлением к современному использованию) здания	
Изм.	Колуч.	Лист	№Док.	Подп.	Дата		
Разработал		Киселев				Архитектурные интерьеры. (Блок А)	Стадия: Р; Лист: 59; Листов:
Проверил		Петровций					
Н.Контроль		Ольдекоп				Развертки помещений №2090 "Ожидальная", М1:25	ООО "ЛЕОНАРДО ПРОЕКТ"


Формат А1

Развертки помещений №2093, 2094 "Уборная для посетителей", М1:20


01 М.1:20 | 02 М.1:20 | 03 М.1:20 | 04 М.1:20 | 01 М.1:20 | 02 М.1:20 | 03 М.1:20 | 04 М.1:20

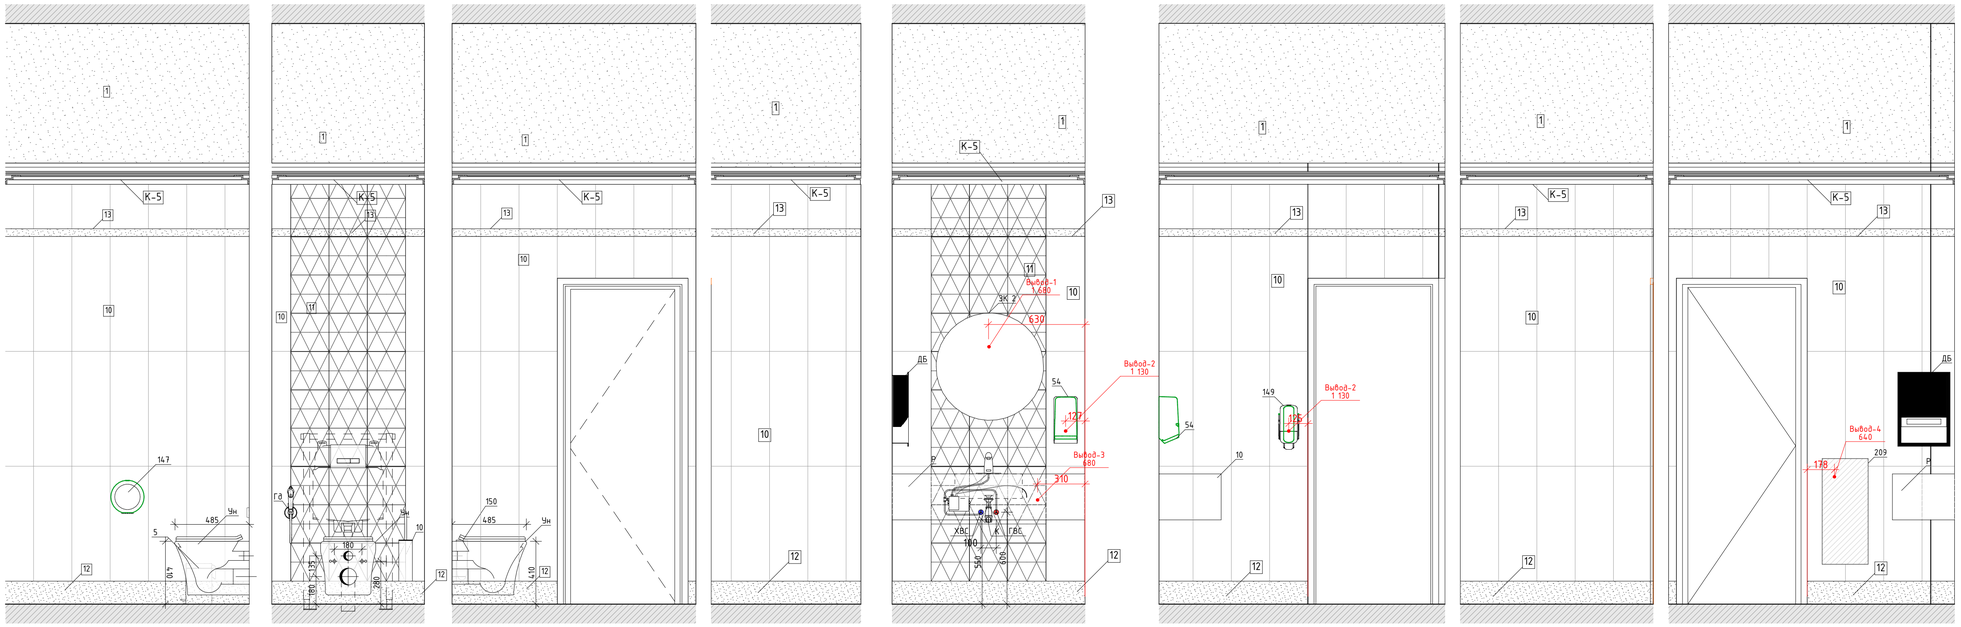

01 М.1:20 | 02 М.1:20 | 03 М.1:20 | 04 М.1:20 | 01 М.1:20 | 02 М.1:20 | 03 М.1:20 | 04 М.1:20

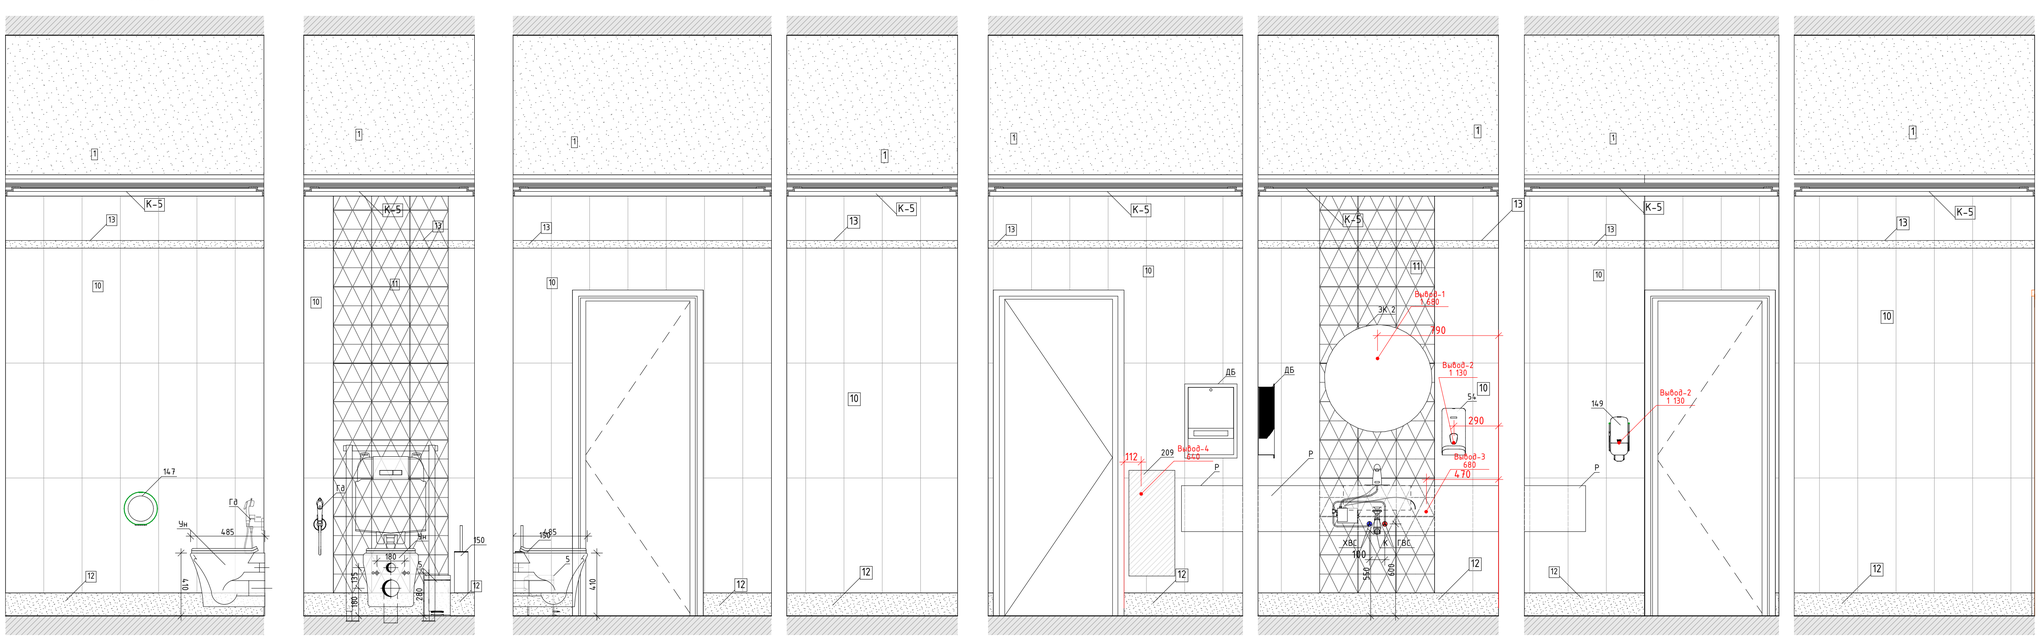

2. М.1:50 | 2. М.1:50

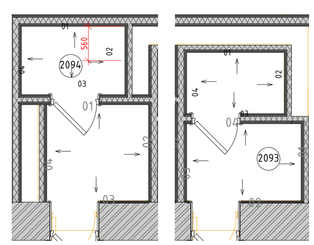

Условные обозначения


14	Облучатель Дезар
146	Держатель для бумажных полотенец
147	Диспенсер для туалетной бумаги
149	Дозатор локтевой для дезинфицирующих средств
150	Туалетный ёршик
175.1	Мини кухня
209	Электросушилка для рук
5	Бак для мусора на 12л
54	Безконтактный диспенсер мыла
54.1	Безконтактный диспенсер мыла
Гд	Гигиенический душ
ДУ	Элемент дистанционного пуска дымоудаления
Душ	Душ
ЗК	Зеркало
ЗК1	Зеркало квадратное
ИПР	Элемент дистанционного пуска дымоудаления
КС	Кнопка смыва
НС1	Настенный светильник Sankara LED MRL 16W 1009 IP20
НС2	Настенный светильник Picture light a5312ap-1cc
НТ	Навигационная табличка
ПВ	Световая панель Молния ULTRA РИП "ВЫХОД" (220В) с
ПДУ	Пульт управления с датчиком
Р	Раковина с.у.
РДУ	Решетка дымоудаления
СТ	Световое табло "Не входить" см. раздел совместно ТХ совместно с ЭОМ
Сч	Считыватель СКУД
ТВ	Телевизор
ТВ2	Телевизор 50"
Чн	Унитаз подвесной
Ч	Часы
Ч1	Часы
З-47	Полотенцесушитель

Изм.	Колуч.	Лист	№Док.	Подп.	Дата	1325-12/22/ПИР-АИ2.2	
Разработал		Киселев				Федеральное государственное бюджетное учреждение «Больница с поликлиникой» Управления делами Президента Российской Федерации по адресу г. Москва, Романов пер., д. 2/6, стр. 2. Реконструкция (в режиме реставрации с приспособлением к современному использованию) здания	
Проверил		Петровций				Архитектурные интерьеры. (Блок А)	Стадия: Р; Лист: 60; Листов:
Н.Контроль		Ольдекоп				Развертки помещений №2093, 2094 "Уборная для посетителей", М1:20	ООО "ЛЕОНАРДО ПРОЕКТ"


Формат А1

Развертка помещения №3021 "Коридор при палатном отделении", (Начало), М 1:25


01
М.1:25

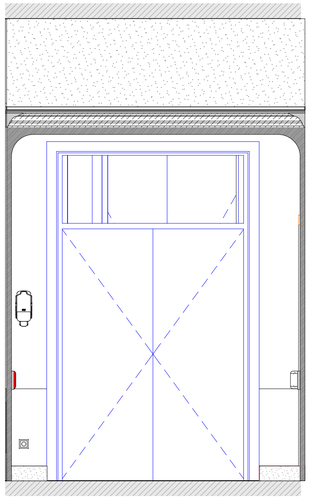

02 (Начало)
М.1:25

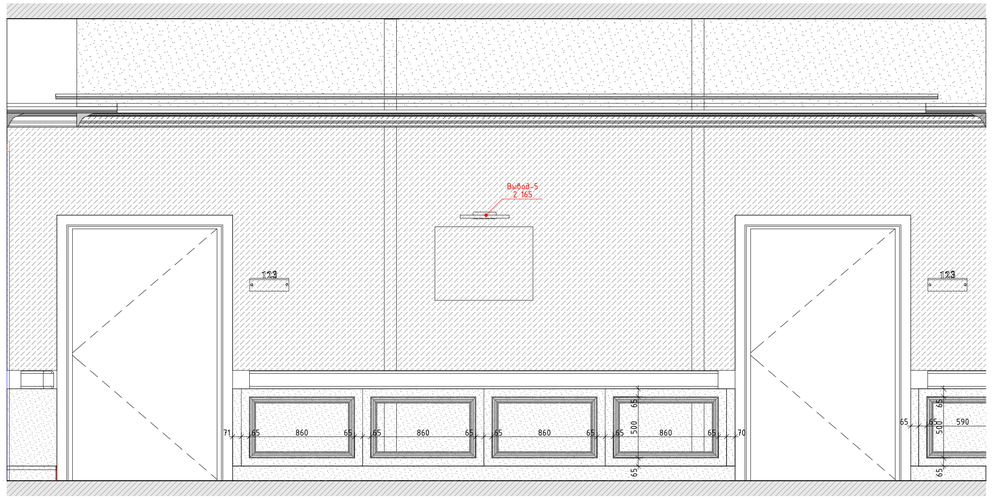


02 (Окончание)
М.1:25

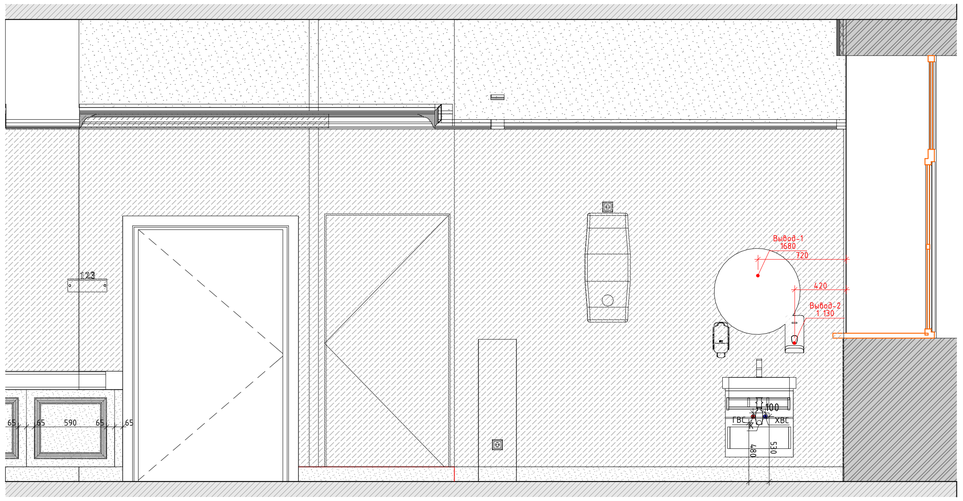

03
М.1:25



06
М.1:50

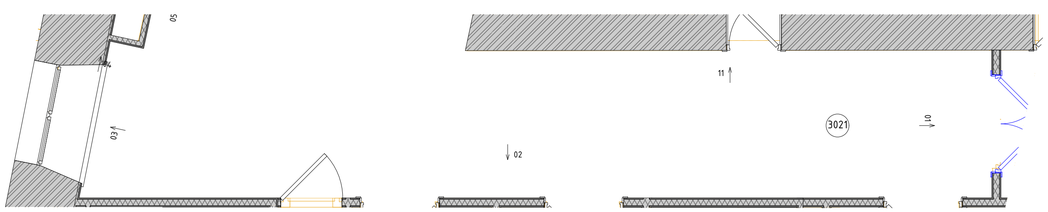

Условные обозначения

14	Облучатель Дезар
146	Держатель для бумажных полотенец
147	Диспенсер для туалетной бумаги
149	Дозатор локтевой для дезинфицирующих средств
150	Туалетный ёршик
175.1	Мини кухня
209	Электросушилка для рук
5	Бак для мусора на 12л
54	Безконтактный диспенсер мыла
54.1	Безконтактный диспенсер мыла
Гд	Гигиенический душ
ДУ	Элемент дистанционного пуска дымоудаления
Душ	Душ
ЗК	Зеркало
ЗК1	Зеркало квадратное
ИПР	Элемент дистанционного пуска дымоудаления
КС	Кнопка смыва
НС1	Настенный светильник Sankara LED MRL 16W 1009 IP20
НС2	Настенный светильник Picture light a5312ap-1cc
НТ	Навигационная табличка
ПВ	Световая панель Молния ULTRA РИП "ВЫХОД" (220В) с
ПДУ	Пульт управления с датчиком
Р	Раковина с.у.
РДУ	Решетка дымоудоления
СТ	Световое табло "Не входить" см. раздел совместно ТХ совместно с ЭОМ
Сч	Считыватель СКУД
ТВ	Телевизор
ТВ2	Телевизор 50"
Ун	Унитаз подвесной
Ч	Часы
Ч1	Часы
Э-47	Полотенцесушитель

Изм.	Колуч.	Лист	№Док.	Подп.	Дата
Разработал		Киселев			
Проверил		Петровций			
Н.Контроль		Ольдекоп			

1325-12/22/ПИР-АИ2.2

Федеральное государственное бюджетное учреждение «больница с поликлиникой» Управления делами Президента Российской Федерации по адресу г. Москва, Романов пер., д. 2/6, стр. 2. Реконструкция (в режиме реставрации с приспособлением к современному использованию) здания

Архитектурные интерьеры. (Блок А)

Стадия	Лист	Листов
Р	61	


Развертка помещения №3021 "Коридор при палатном отделении", (Начало), М 1:25

ООО "ЛЕОНАРДО ПРОЕКТ"


Формат А1

Развертка помещения №3021 "Коридор при палатном отделении", (Продолжение 1), М 1:25


04
М.1:25

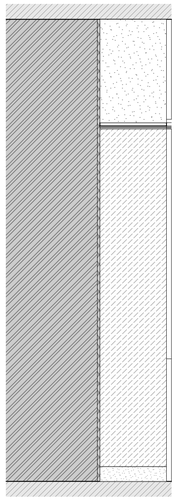


05
М.1:25

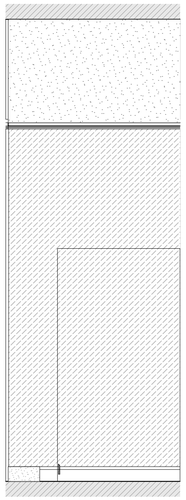


06
М.1:25

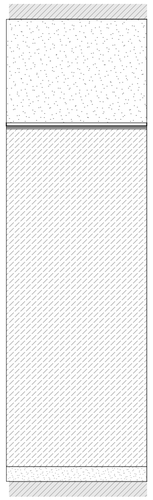


07
М.1:25

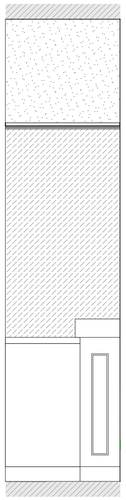

08
М.1:25

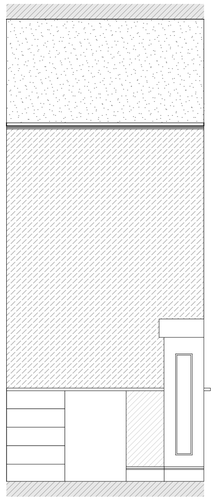

09 (Начало)
М.1:25

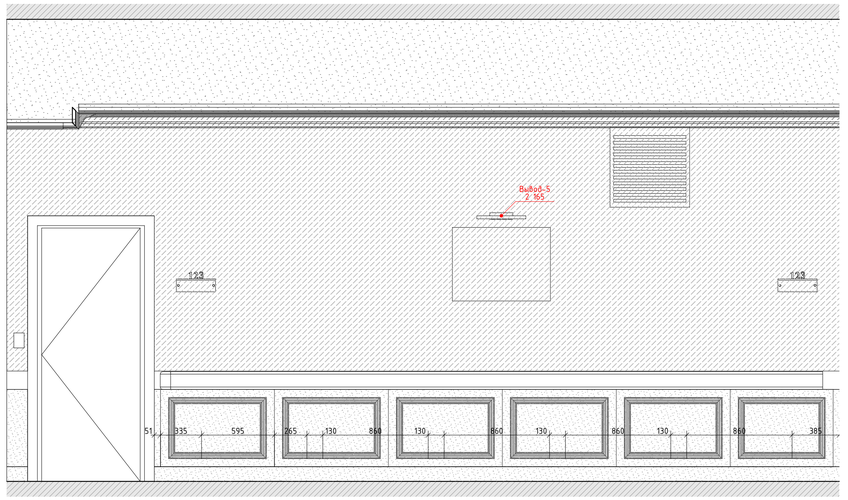


09 (Окончание)
М.1:25

10
М.1:25



11
М.1:25

06
М.1:50

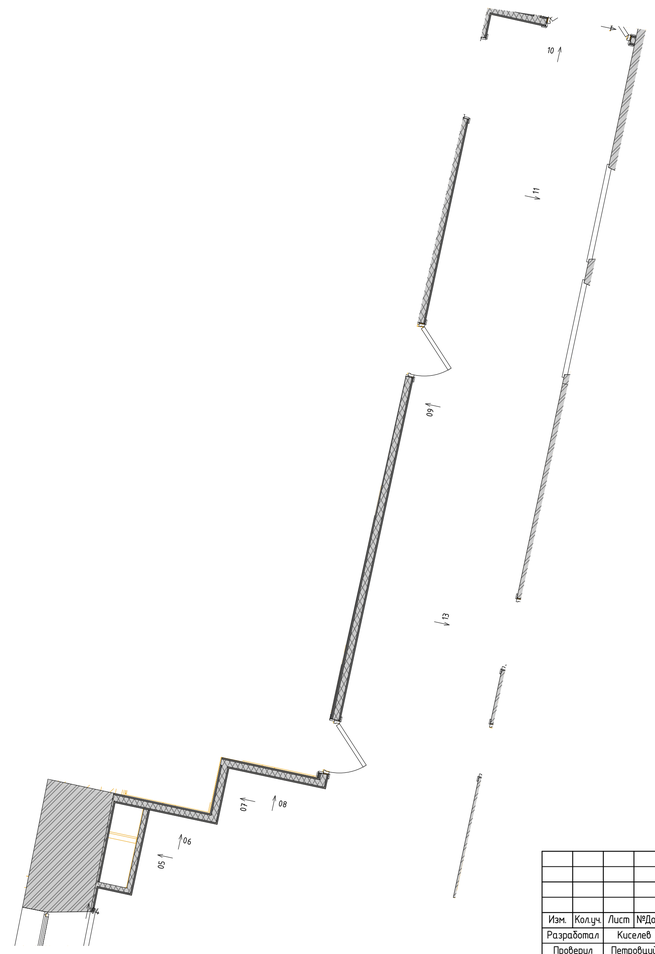

Условные обозначения


14	Облучатель Дезар
146	Держатель для бумажных полотенец
147	Диспенсер для туалетной бумаги
149	Дозатор локтевой для дезинфицирующих средств
150	Туалетный ёршик
175.1	Мини кухня
209	Электросушилка для рук
5	Бак для мусора на 12л
54	Безконтактный диспенсер мыла
54.1	Безконтактный диспенсер мыла
Гд	Гигиенический душ
ДУ	Элемент дистанционного пуска дымоудаления
Душ	Душ
ЗК	Зеркало
ЗК1	Зеркало квадратное
ИПР	Элемент дистанционного пуска дымоудаления
КС	Кнопка смыва
НС1	Настенный светильник Sankara LED MRL 16W 1009 IP20
НС2	Настенный светильник Picture light a5312ap-1cc
НТ	Навигационная табличка
ПВ	Световая панель Молния ULTRA РИП "ВЫХОД" (220В) с
ПДУ	Пульт управления с датчиком
Р	Раковина с.у.
РДУ	Решетка дымоудоления
СТ	Световое табло "Не входить" см. раздел совместно ТХ совместно с ЭОМ
Сч	Считыватель СКУД
ТВ	Телевизор
ТВ2	Телевизор 50"
Ун	Унитаз подвесной
Ч	Часы
Ч1	Часы
З-47	Полотенцесушитель


						1325-12/22/ПИР-АИ2.2	
						Федеральное государственное бюджетное учреждение «Больница с поликлиникой» Управления делами Президента Российской Федерации по адресу г. Москва, Романов пер., д. 2/6, стр. 2. Реконструкция (в режиме реставрации с приспособлением к современному использованию) здания	
Изм.	Колуч.	Лист	№Док.	Подп.	Дата		
Разработал		Киселев				Архитектурные интерьеры. (Блок А)	Стадия: Р; Лист: 62; Листов:
Проверил		Петровций					
Н.Контроль		Ольдекоп				Развертка помещения №3021 "Коридор при палатном отделении", (Продолжение 1), М 1:25	ООО "ЛЕОНАРДО ПРОЕКТ"


Формат А1

Развертка помещения №3021 "Коридор при палатном отделении", (Окончание), М 1:25


13
М.1:25

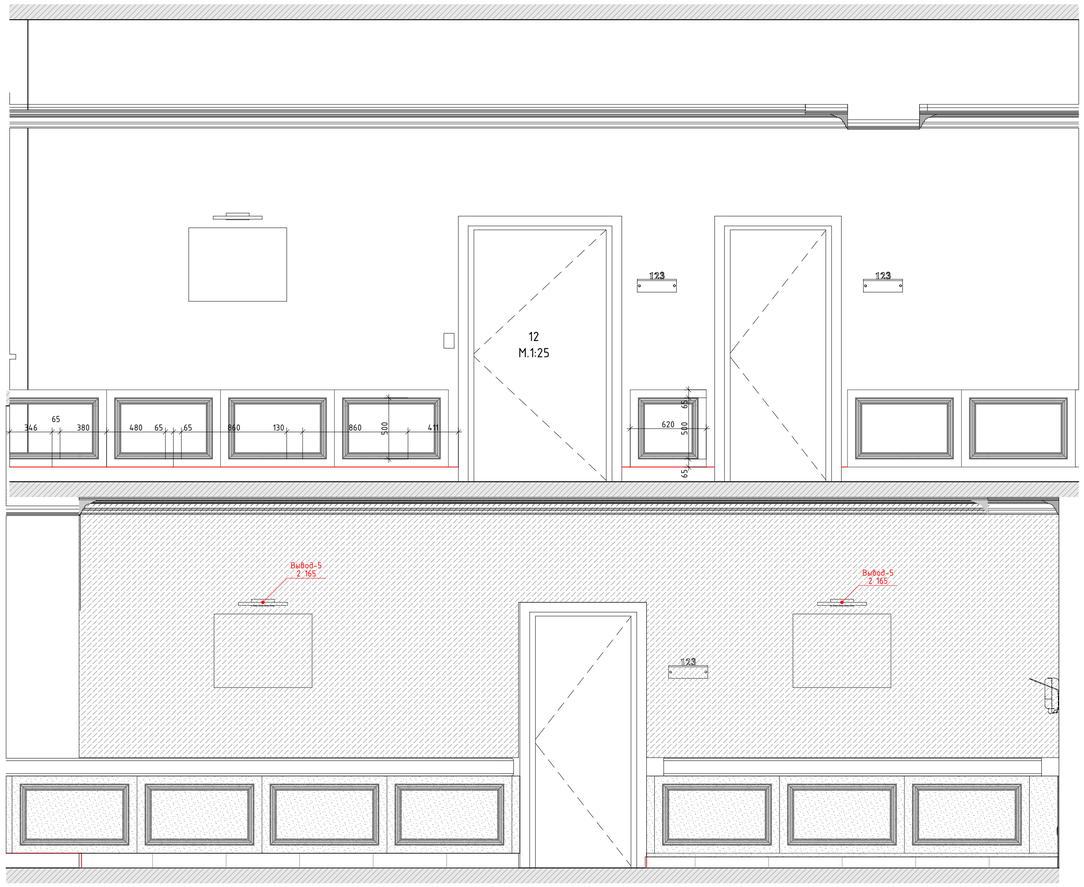

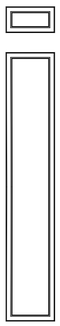

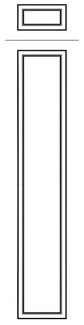

06
М.1:50

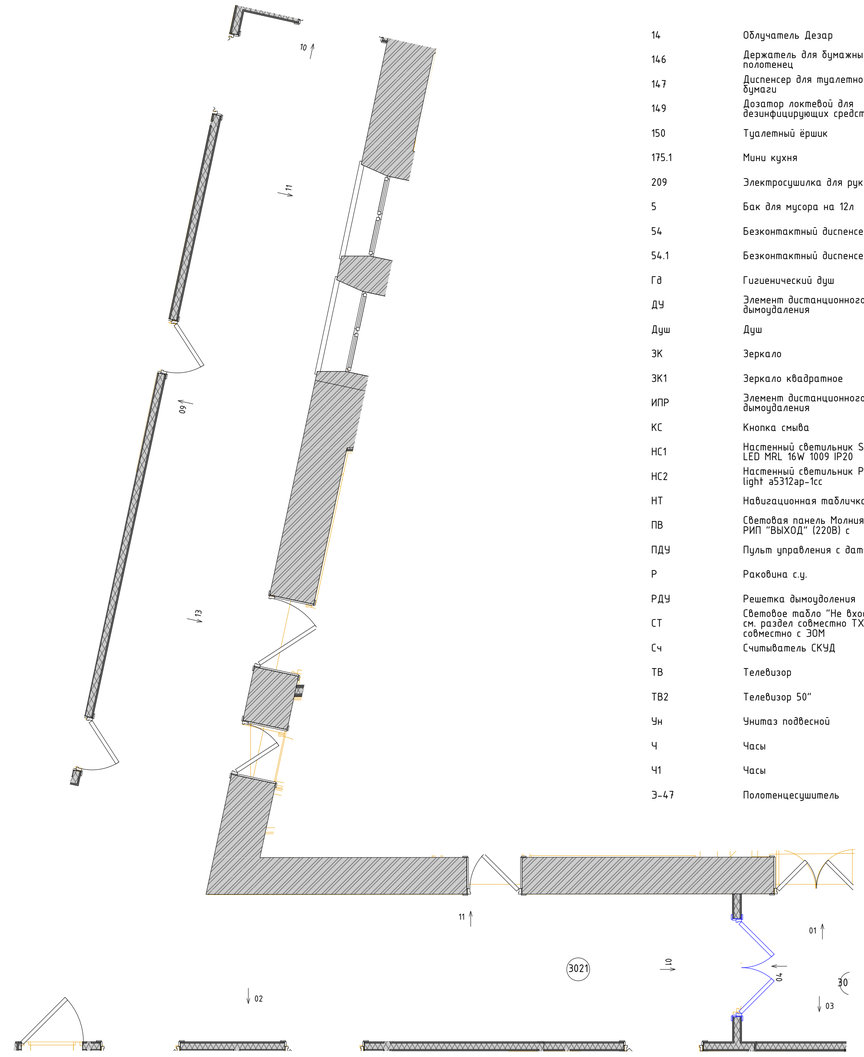

Условные обозначения


14	Облучатель Дезар
146	Держатель для бумажных полотенец
147	Диспенсер для туалетной бумаги
149	Дозатор локтевой для дезинфицирующих средств
150	Туалетный ёршик
175.1	Мини кухня
209	Электросушилка для рук
5	Бак для мусора на 12л
54	Безконтактный диспенсер мыла
54.1	Безконтактный диспенсер мыла
Гд	Гигиенический душ
ДУ	Элемент дистанционного пуска дымоудаления
Душ	Душ
ЗК	Зеркало
ЗК1	Зеркало квадратное
ИПР	Элемент дистанционного пуска дымоудаления
КС	Кнопка смыва
НС1	Настенный светильник Sankara LED MRL 16W 1009 IP20
НС2	Настенный светильник Picture light a5312ap-1cc
НТ	Навигационная табличка
ПВ	Световая панель Молния ULTRA РИП "ВЫХОД" (220В) с
ПДУ	Пульт управления с датчиком
Р	Раковина с.у.
РДУ	Решетка дымоудаления
СТ	Световое табло "Не входить" см. раздел совместно ТХ совместно с ЭОМ
Сч	Считыватель СКУД
ТВ	Телевизор
ТВ2	Телевизор 50"
Ун	Унитаз подвесной
Ч	Часы
Ч1	Часы
З-47	Полотенцесушитель

						1325-12/22/ПИР-АИ2.2	
						Федеральное государственное бюджетное учреждение «Больница с поликлиникой» Управления делами Президента Российской Федерации по адресу г. Москва, Романов пер., д. 2/6, стр. 2. Реконструкция (в режиме реставрации с приспособлением к современному использованию) здания	
Изм.	Колуч.	Лист	№Док.	Подп.	Дата		
Разработал		Киселев				Архитектурные интерьеры. (Блок А)	Стадия: Р; Лист: 63; Листов:
Проверил		Петровций					
Н.Контроль		Ольдекоп				Развертка помещения №3021 "Коридор при палатном отделении", (Окончание), М 1:25	ООО "ЛЕОНАРДО ПРОЕКТ"


Формат А1

Развертка помещения №3025 "Процедурная", М 1:25


01
М.1:25

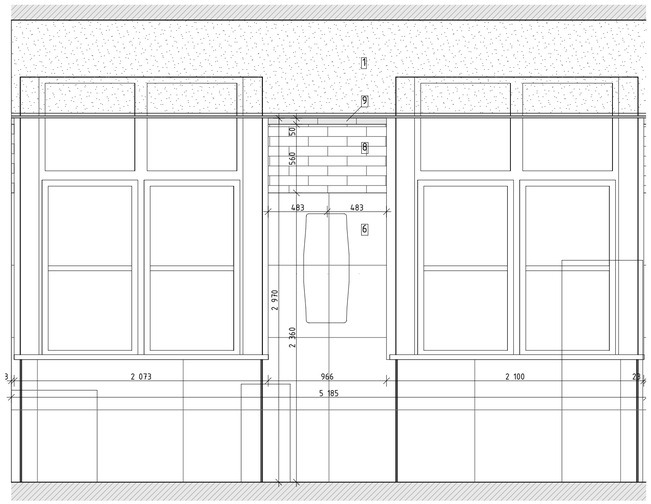


02
М.1:25

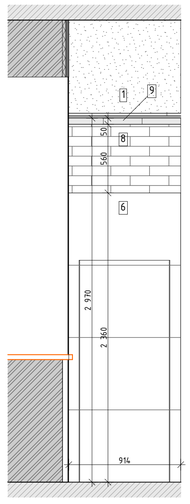


03
М.1:25

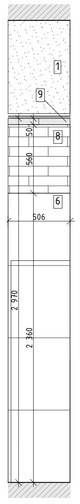


04
М.1:25

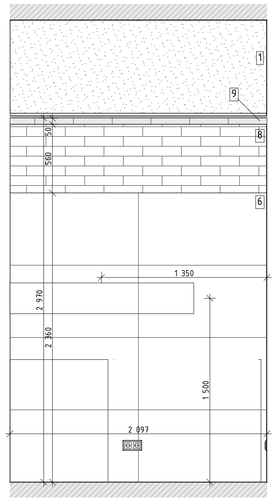

05
М.1:25

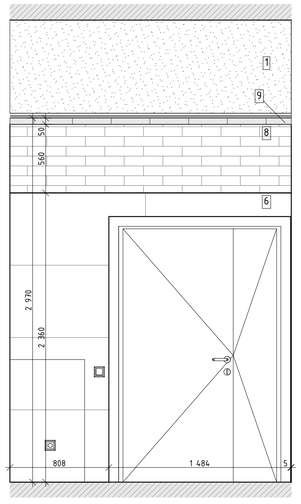


06
М.1:25

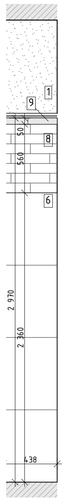


Условные обозначения

14	Облучатель Дезар
146	Держатель для бумажных полотенец
147	Диспенсер для туалетной бумаги
149	Дозатор локтевой для дезинфицирующих средств
150	Туалетный ёршик
175.1	Мини кухня
209	Электросушилка для рук
5	Бак для мусора на 12л
54	Безконтактный диспенсер мыла
54.1	Безконтактный диспенсер мыла
Гд	Гигиенический душ
ДУ	Элемент дистанционного пуска дымоудаления
Душ	Душ
ЗК	Зеркало
ЗК1	Зеркало квадратное
ИПР	Элемент дистанционного пуска дымоудаления
КС	Кнопка смыва
НС1	Настенный светильник Sankara LED MRL 16W 1009 IP20
НС2	Настенный светильник Picture light a5312ap-1cc
НТ	Навигационная табличка
ПВ	Световая панель Молния ULTRA РИП "ВЫХОД" (220В) с
ПДУ	Пульт управления с датчиком
Р	Раковина с.у.
РДУ	Решетка дымоудаления
СТ	Световое табло "Не входить" см. раздел совместно ТХ совместно с ЭОМ
Сч	Считыватель СКУД
ТВ	Телевизор
ТВ2	Телевизор 50"
Ун	Унитаз подвесной
Ч	Часы
Ч1	Часы
Э-47	Полотенцесушитель


07
М.1:25

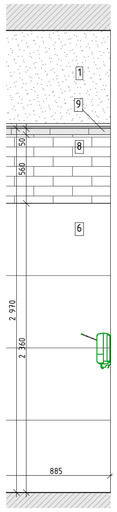


08
М.1:25

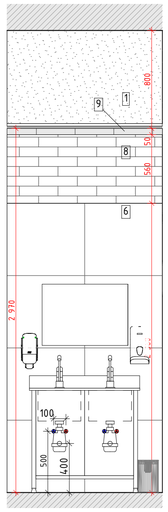


09
М.1:25

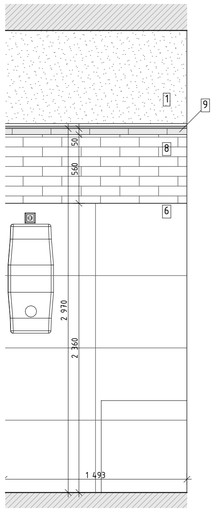

10
М.1:25

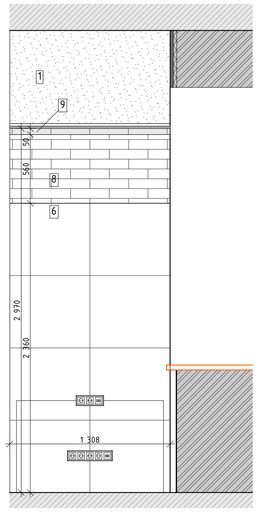

06
М.1:50

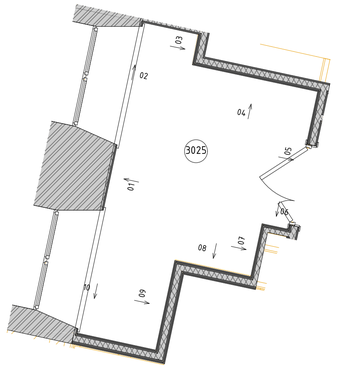


						1325-12/22/ПИР-АИ2.2	
						Федеральное государственное бюджетное учреждение «Больница с поликлиникой» Управления делами Президента Российской Федерации по адресу: г. Москва, Романов пер., д. 2/6, стр. 2. Реконструкция (в режиме реставрации с приспособлением к современному использованию) здания	
Изм.	Колуч.	Лист	№Док.	Подп.	Дата		
Разработал		Киселев				Архитектурные интерьеры. (Блок А)	Стадия: Р; Лист: 64; Листов:
Проверил		Петровций					
Н.Контроль		Ольдекоп				Развертка помещения №3025 "Процедурная", М 1:25	ООО "ЛЕОНАРДО ПРОЕКТ"


Формат А1

Развертка помещения №3028 "Перевязочная", М 1:25


01
М.1:25

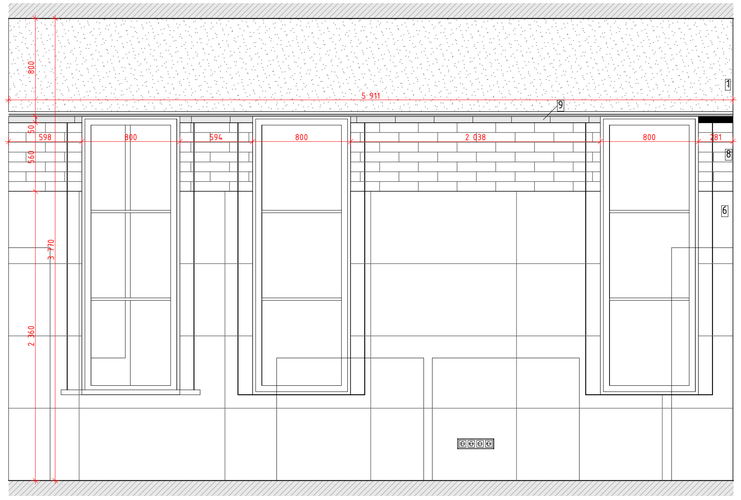


02
М.1:25

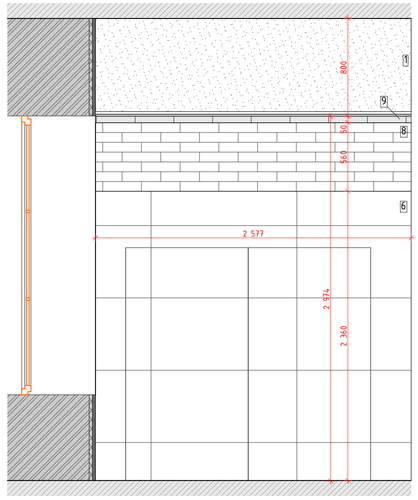


03
М.1:25

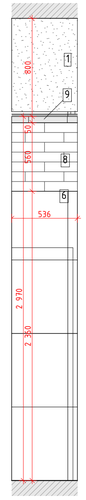


04
М.1:25

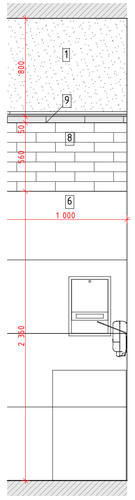


05
М.1:25

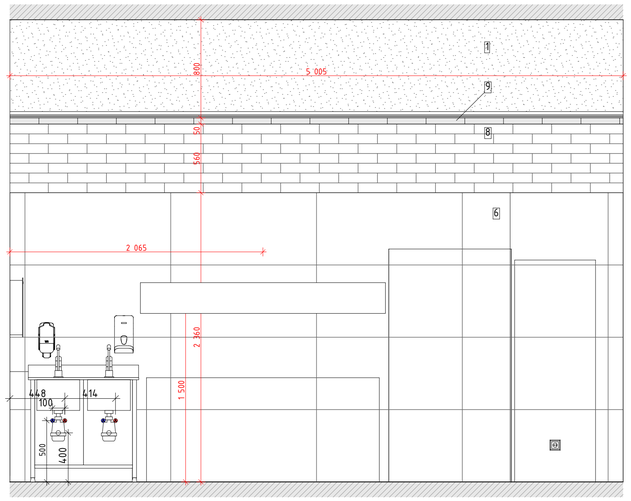


06
М.1:25

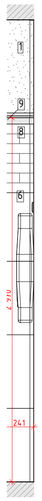


07
М.1:25

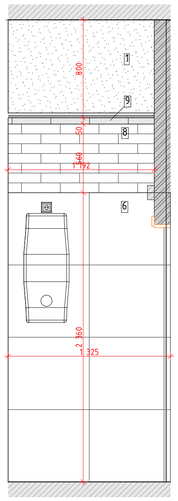

08
М.1:25

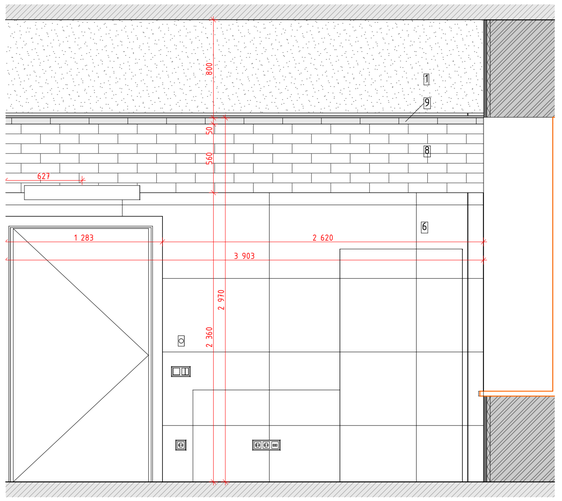

06
М.1:50

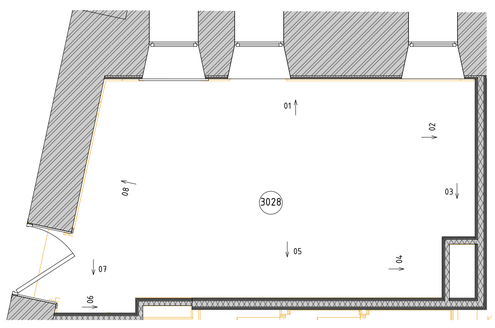

Условные обозначения

14	Облучатель Дезар
146	Держатель для бумажных полотенец
147	Диспенсер для туалетной бумаги
149	Дозатор локтевой для дезинфицирующих средств
150	Туалетный ёршик
175.1	Мини кухня
209	Электросушилка для рук
5	Бак для мусора на 12л
54	Безконтактный диспенсер мыла
54.1	Безконтактный диспенсер мыла
Гд	Гигиенический душ
ДУ	Элемент дистанционного пуска дымоудаления
Душ	Душ
ЗК	Зеркало
ЗК1	Зеркало квадратное
ИПР	Элемент дистанционного пуска дымоудаления
КС	Кнопка смыва
НС1	Настенный светильник Sankara LED MRL 16W 1009 IP20
НС2	Настенный светильник Picture light a5312ap-1cc
НТ	Навигационная табличка
ПВ	Световая панель Молния ULTRA РИП "ВЫХОД" (220В) с
ПДУ	Пульт управления с датчиком
Р	Раковина с.у.
РДУ	Решетка дымоудоления
СТ	Световое табло "Не входить" см. раздел совместно ТХ совместно с ЭОМ
Сч	Считыватель СКУД
ТВ	Телевизор
ТВ2	Телевизор 50"
Ун	Унитаз подвесной
Ч	Часы
Ч1	Часы
З-47	Полотенцесушитель


							1325-12/22/ПИР-АИ2.2
							Федеральное государственное бюджетное учреждение «Больница с поликлиникой» Управления делами Президента Российской Федерации по адресу: г. Москва, Романов пер., д. 2/6, стр. 2. Реконструкция (в режиме реставрации с приспособлением к современному использованию) здания
Изм.	Колуч.	Лист	№Док.	Подп.	Дата		
Разработал		Киселев				Архитектурные интерьеры. (Блок А)	Стадия: Р; Лист: 65; Листов:
Проверил		Петровций					
Н.Контроль		Ольдекоп				Развертка помещения №3028 "Перевязочная", М 1:25	ООО "ЛЕОНАРДО ПРОЕКТ"

Формат А1

Развертки помещений №3032,30326 "Палата на одну койку. Шлюз", М1:25


Развертка помещения №3032 "Палата на одну койку"

01
М.1:25

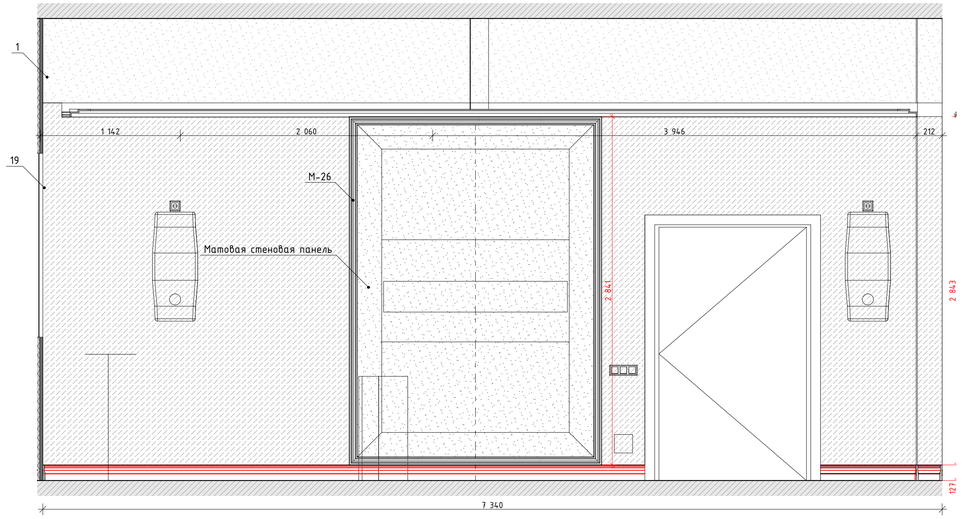


03
М.1:25

02
М.1:25

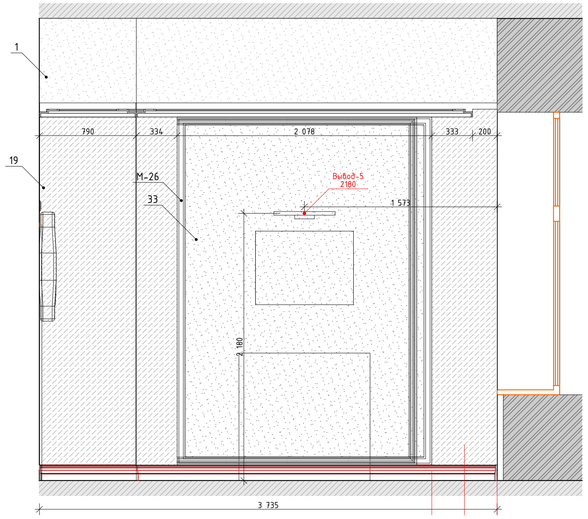


04
М.1:25

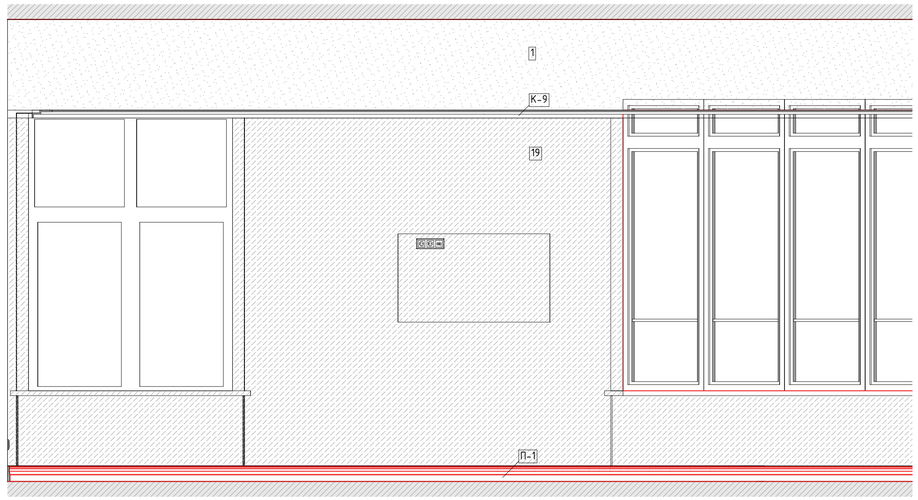

Развертка помещения №30326 "Шлюз"


01
М.1:25

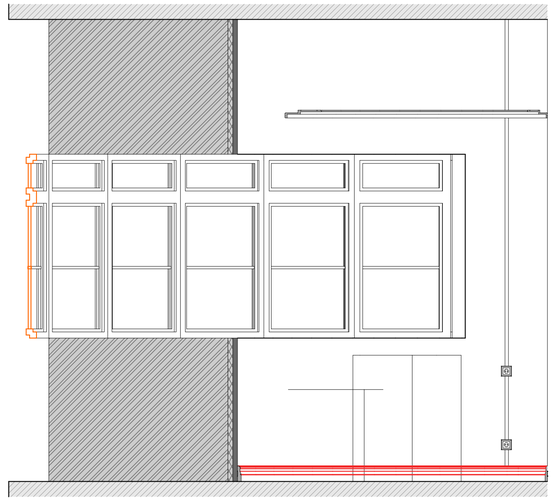



02
М.1:25


03
М.1:25

04
М.1:25

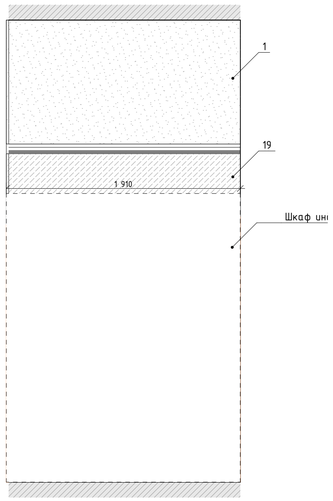

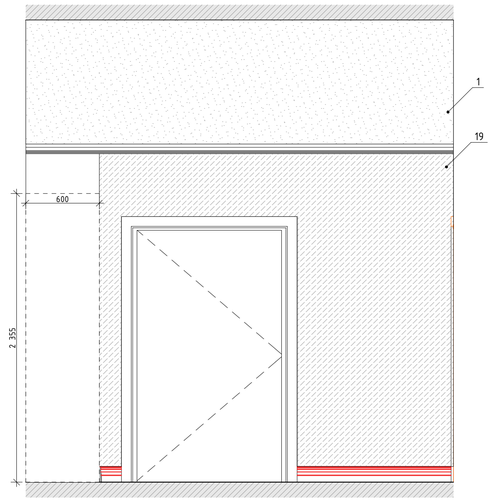

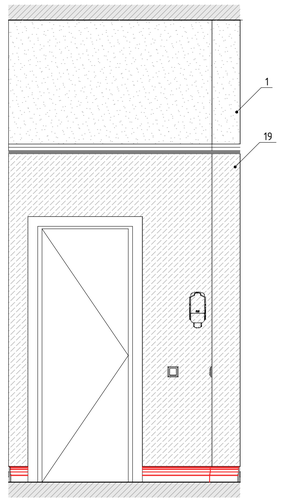


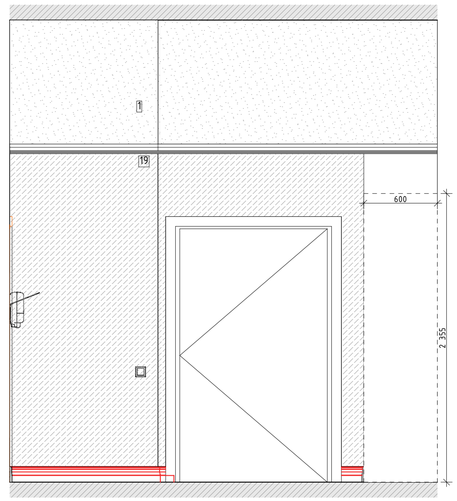

Условные обозначения

14	Облучатель Дезар
146	Держатель для бумажных полотенец
147	Диспенсер для туалетной бумаги
149	Дозатор локтевой для дезинфицирующих средств
150	Туалетный ёршик
175.1	Мини кухня
209	Электросушилка для рук
5	Бак для мусора на 12л
54	Безконтактный диспенсер мыла
54.1	Безконтактный диспенсер мыла
Гд	Гигиенический душ
ДУ	Элемент дистанционного пуска дымоудаления
Душ	Душ
ЗК	Зеркало
ЗК1	Зеркало квадратное
ИПР	Элемент дистанционного пуска дымоудаления
КС	Кнопка смыва
НС1	Настенный светильник Sankara LED MRL 16W 1009 IP20
НС2	Настенный светильник Picture light a5312ap-1cc
НТ	Навигационная табличка
ПВ	Световая панель Молния ULTRA РИП "ВЫХОД" (220В) с
ПДУ	Пульт управления с датчиком
Р	Раковина с.у.
РДУ	Решетка дымоудаления
СТ	Световое табло "Не входить" см. раздел совместно ТХ совместно с ЭОМ
Сч	Считыватель СКУД
ТВ	Телевизор
ТВ2	Телевизор 50"
Ун	Унитаз подвесной
Ч	Часы
Ч1	Часы
Э-47	Полотенцесушитель

06
М.1:50

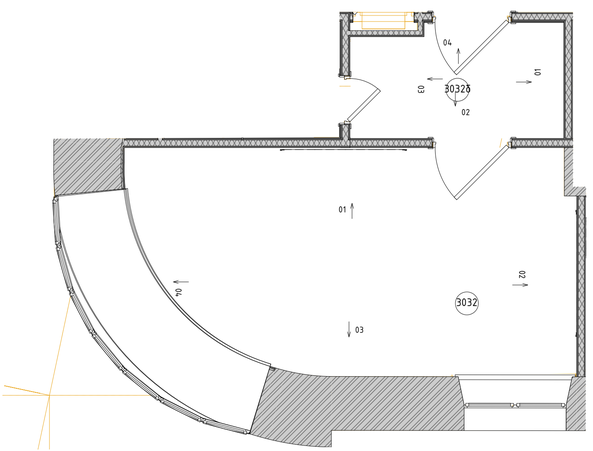

Изм.	Колуч.	Лист	№Док.	Подп.	Дата
Разработал		Киселев			
Проверил		Петровский			
Н.Контроль		Ольдекоп			

1325-12/22/ПИР-АИ2.2

Федеральное государственное бюджетное учреждение «больница с поликлиникой» Управления делами Президента Российской Федерации по адресу: г. Москва, Романов пер., д. 2/6, стр. 2. Реконструкция (в режиме реставрации с приспособлением к современному использованию) здания

Архитектурные интерьеры. (Блок А)	Стадия	Лист	Листов
	Р	66	


Развертки помещений №3032,30326 "Палата на одну койку. Шлюз", М1:25

ООО "ЛЕОНАРДО ПРОЕКТ"


Формат А1

Развертки помещений №3032а,3033а "Санузел", М1:20


Развертка помещения №3032а "Санузел"
01
М.1:20

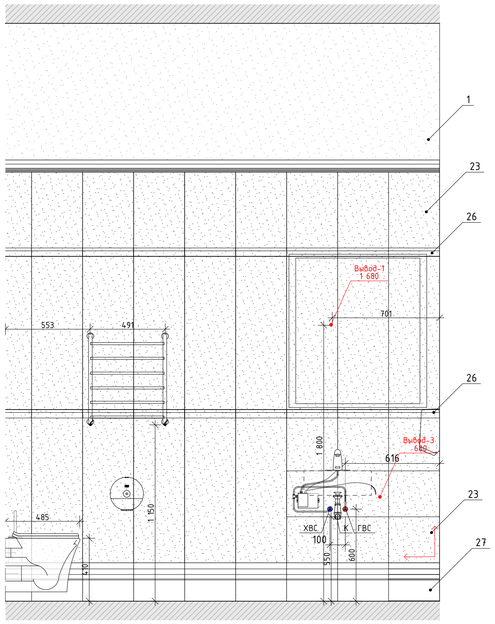


02
М.1:20

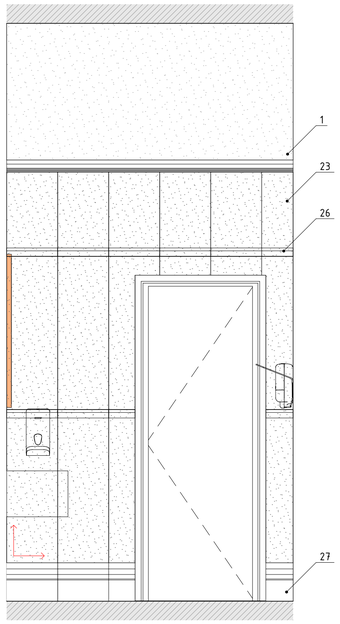


03
М.1:20

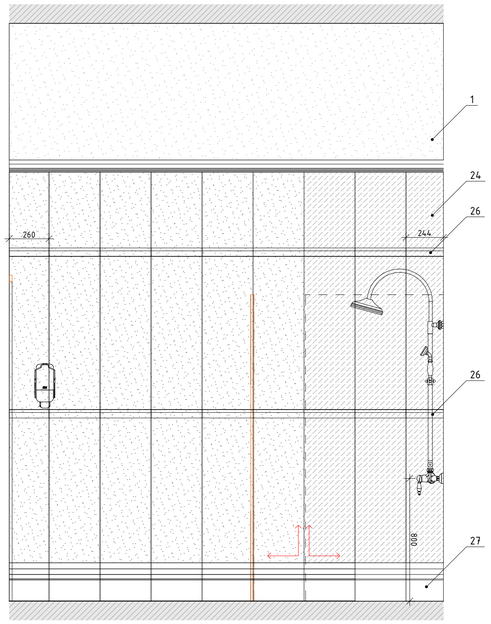


04
М.1:20

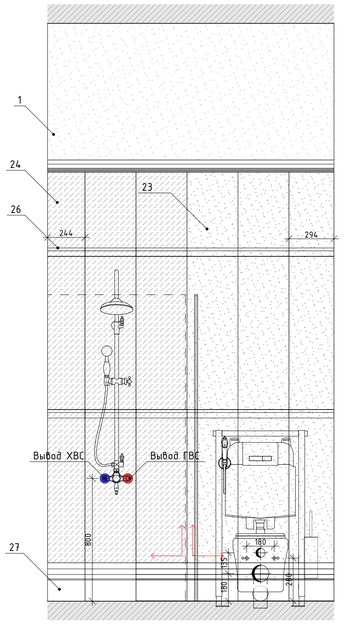


Развертка помещения №3033а "Санузел"
01
М.1:20

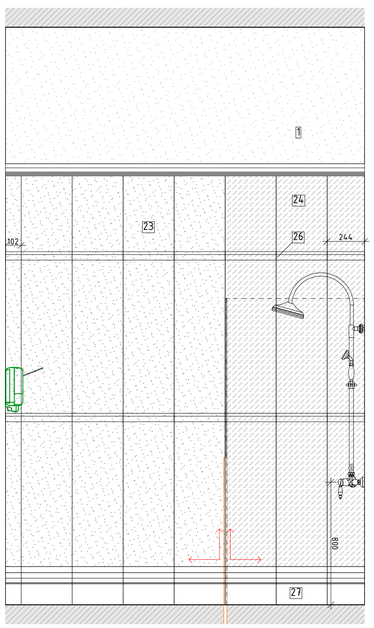


02
М.1:20

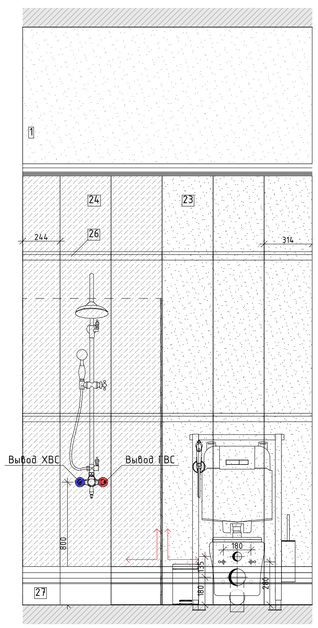


03
М.1:20

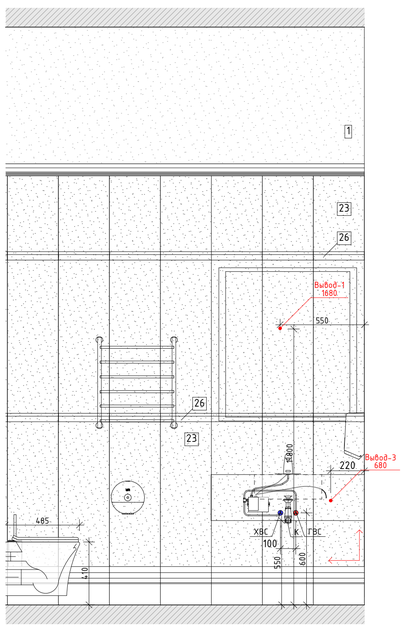


04
М.1:20

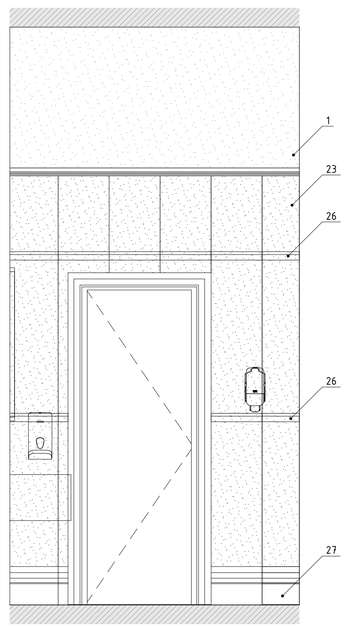

06
М.1:50

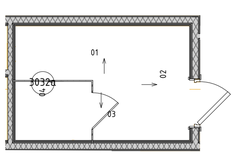

06
М.1:50

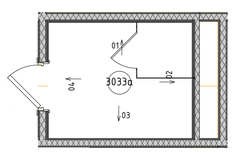

Условные обозначения


14	Облучатель Дезар
146	Держатель для бумажных полотенец
147	Диспенсер для туалетной бумаги
149	Дозатор локтевой для дезинфицирующих средств
150	Туалетный ёршик
175.1	Мини кухня
209	Электросушилка для рук
5	Бак для мусора на 12л
54	Безконтактный диспенсер мыла
54.1	Безконтактный диспенсер мыла
Гд	Гигиенический душ
ДУ	Элемент дистанционного пуска дымоудаления
Душ	Душ
ЗК	Зеркало
ЗК1	Зеркало квадратное
ИПР	Элемент дистанционного пуска дымоудаления
КС	Кнопка смыва
НС1	Настенный светильник Sankara LED MRL 16W 1009 IP20
НС2	Настенный светильник Picture light a5312ap-1cc
НТ	Навигационная табличка
ПВ	Световая панель Молния ULTRA РИП "ВЫХОД" (220В) с
ПДУ	Пульт управления с датчиком
Р	Раковина с.у.
РДУ	Решетка дымоудаления
СТ	Световое табло "Не входить" см. раздел совместно ТХ совместно с ЭОМ
Сч	Считыватель СКУД
ТВ	Телевизор
ТВ2	Телевизор 50"
Ун	Унитаз подвесной
Ч	Часы
Ч1	Часы
З-47	Полотенцесушитель

						1325-12/22/ПИР-АИ2.2	
						Федеральное государственное бюджетное учреждение «Больница с поликлиникой» Управления делами Президента Российской Федерации по адресу: г. Москва, Романов пер., д. 2/6, стр. 2. Реконструкция (в режиме реставрации с приспособлением к современному использованию) здания	
Изм.	Колуч.	Лист	№Док.	Подп.	Дата		
Разработал		Киселев				Архитектурные интерьеры. (Блок А)	Стадия: Р; Лист: 67; Листов:
Проверил		Петровций					
Н.Контроль		Ольдекоп				Развертки помещений №3032а,3033а "Санузел", М1:20	ООО "ЛЕОНАРДО ПРОЕКТ"


Формат А1

Развертки помещений №3033,30336 "Палата на одну койку. Шлюз", М1:25


01
М.1:25

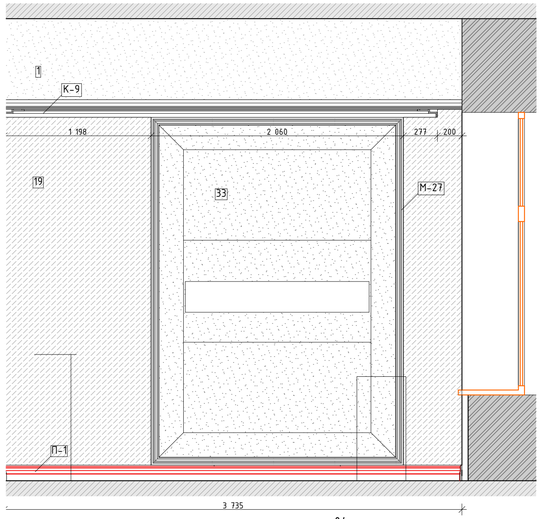


02
М.1:25

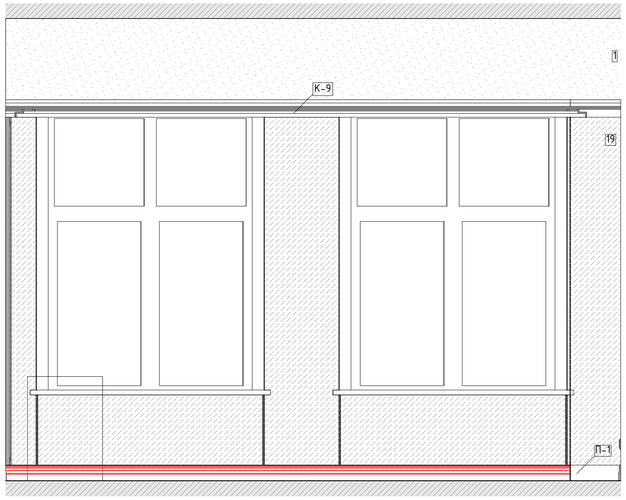

03
М.1:25

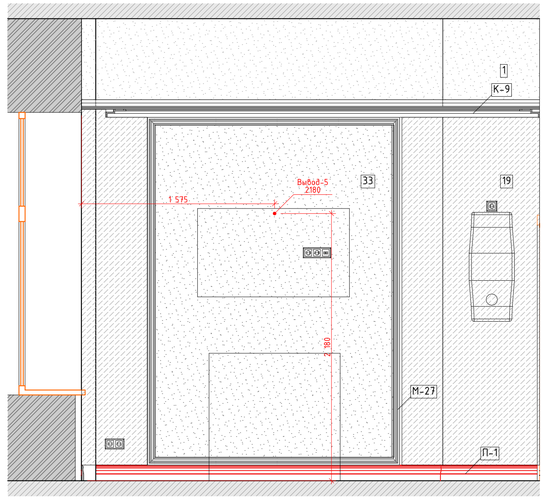

04
М.1:25

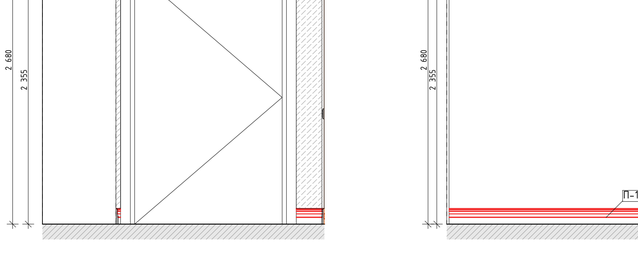

Развертка помещения №30336 "Шлюз"

01
М.1:25

02
М.1:25

03
М.1:25

04
М.1:25

06
М.1:50

Условные обозначения


14	Облучатель Дезар
146	Держатель для бумажных полотенец
147	Диспенсер для туалетной бумаги
149	Дозатор локтевой для дезинфицирующих средств
150	Туалетный ёршик
175.1	Мини кухня
209	Электросушилка для рук
5	Бак для мусора на 12л
54	Безконтактный диспенсер мыла
54.1	Безконтактный диспенсер мыла
Гд	Гигиенический душ
ДУ	Элемент дистанционного пуска дымоудаления
Душ	Душ
ЗК	Зеркало
ЗК1	Зеркало квадратное
ИПР	Элемент дистанционного пуска дымоудаления
КС	Кнопка смыва
НС1	Настенный светильник Sankara LED MRL 16W 1009 IP20
НС2	Настенный светильник Picture light a5312ap-1cc
НТ	Навигационная табличка
ПВ	Световая панель Молния ULTRA РИП "ВЫХОД" (220В) с
ПДУ	Пульт управления с датчиком
Р	Раковина с.у.
РДУ	Решетка дымоудаления
СТ	Световое табло "Не входить" см. раздел совместно ТХ совместно с ЭОМ
Сч	Считыватель СКУД
ТВ	Телевизор
ТВ2	Телевизор 50"
Ун	Унитаз подвесной
Ч	Часы
Ч1	Часы
З-47	Полотенцесушитель

						1325-12/22/ПИР-АИ2.2		
						Федеральное государственное бюджетное учреждение «Больница с поликлиникой» Управления делами Президента Российской Федерации по адресу г. Москва, Романов пер., д. 2/6, стр. 2. Реконструкция (в режиме реставрации с приспособлением к современному использованию) здания		
Изм.	Колуч.	Лист	№Док.	Подп.	Дата			
Разработал		Киселев				Архитектурные интерьеры. (Блок А)	Стадия	Лист	Листов
Проверил		Петровций					Р	68	
Н.Контроль		Ольдекоп				Развертки помещений №3033,30336 "Палата на одну койку. Шлюз", М1:25	ООО "ЛЕОНАРДО ПРОЕКТ"		


Формат А1

Развертки помещений №3034,3034б "Палата на одну койку. Шлюз", М1:25


01
М.1:25

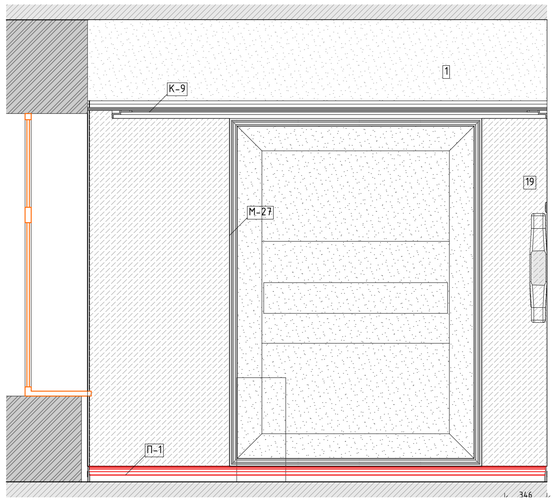


02
М.1:25

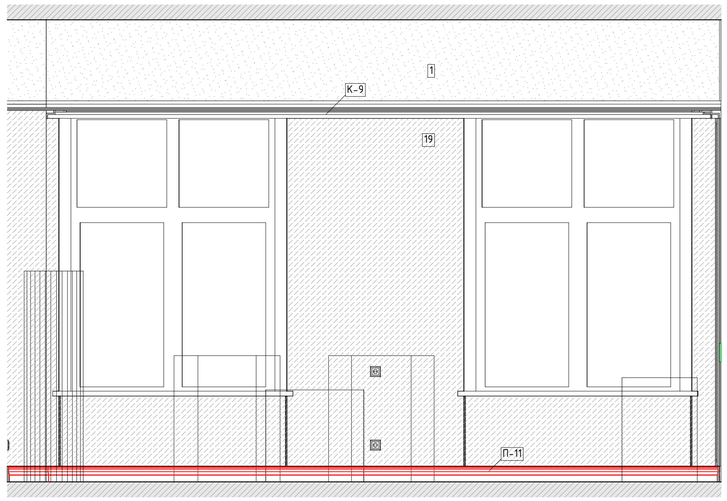


03
М.1:25

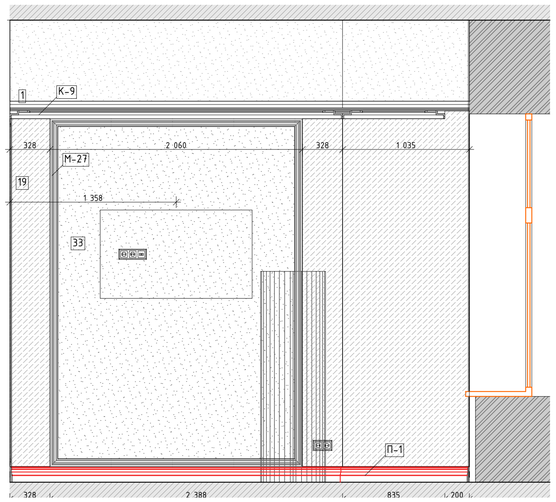

04
М.1:25

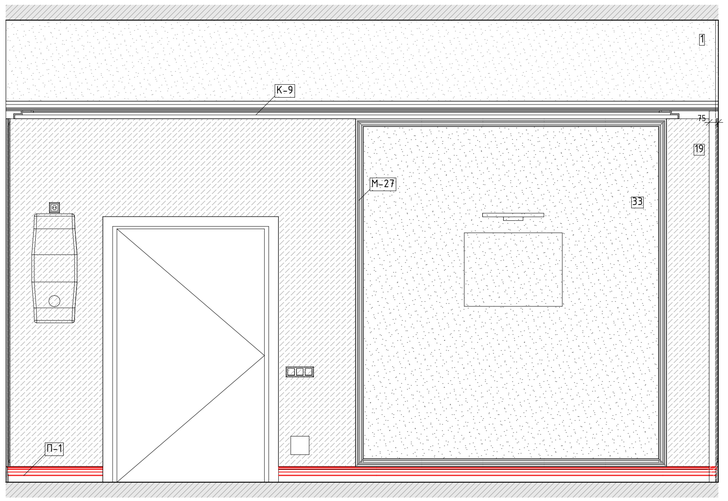

06
М.1:50

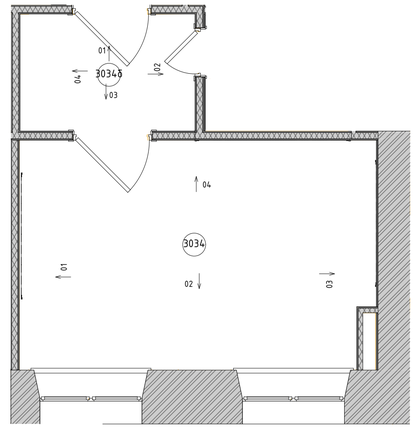


Условные обозначения


14	Облучатель Дезар
146	Держатель для бумажных полотенец
147	Диспенсер для туалетной бумаги
149	Дозатор локтевой для дезинфицирующих средств
150	Туалетный ёршик
175.1	Мини кухня
209	Электросушилка для рук
5	Бак для мусора на 12л
54	Безконтактный диспенсер мыла
54.1	Безконтактный диспенсер мыла
Гд	Гигиенический душ
ДУ	Элемент дистанционного пуска дымоудаления
Душ	Душ
ЗК	Зеркало
ЗК1	Зеркало квадратное
ИПР	Элемент дистанционного пуска дымоудаления
КС	Кнопка смыва
НС1	Настенный светильник Sankara LED MRL 16W 1009 IP20
НС2	Настенный светильник Picture light a5312ap-1cc
НТ	Навигационная табличка
ПВ	Световая панель Молния ULTRA РИП "ВЫХОД" (220В) с
ПДУ	Пульт управления с датчиком
Р	Раковина с.у.
РДУ	Решетка дымоудоления
СТ	Световое табло "Не входить" см. раздел совместно ТХ совместно с ЭОМ
Сч	Считыватель СКУД
ТВ	Телевизор
ТВ2	Телевизор 50"
Ун	Унитаз подвесной
Ч	Часы
Ч1	Часы
З-47	Полотенцесушитель

Развертка помещения №3034б "Шлюз"


01
М.1:25

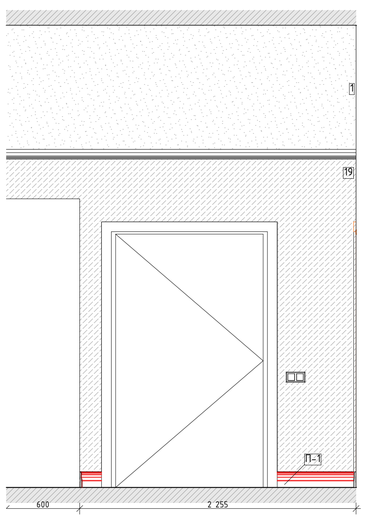


02
М.1:25

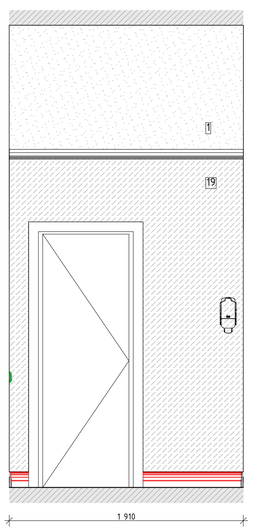

03
М.1:25

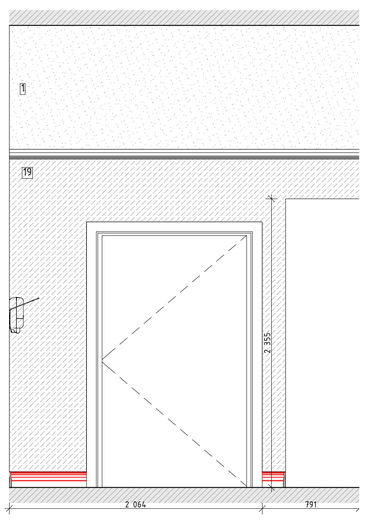

04
М.1:25

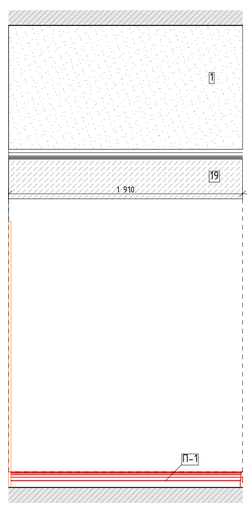

Изм.	Колуч.	Лист	№Док.	Подп.	Дата
Разработал		Киселев			
Проверил		Петровций			
Н.Контроль		Ольдекоп			

1325-12/22/ПИР-АИ2.2

Федеральное государственное бюджетное учреждение «Больница с поликлиникой» Управления делами Президента Российской Федерации по адресу г. Москва, Романов пер., д. 2/6, стр. 2. Реконструкция (в режиме реставрации с приспособлением к современному использованию) здания

Архитектурные интерьеры. (Блок А)

Стадия	Лист	Листов
Р	69	


Развертки помещений №3034,3034б "Палата на одну койку. Шлюз", М1:25

ООО "ЛЕОНАРДО ПРОЕКТ"


Формат А1

Развертка помещения №3036 "Коридор", М1:25


06
М.1:25

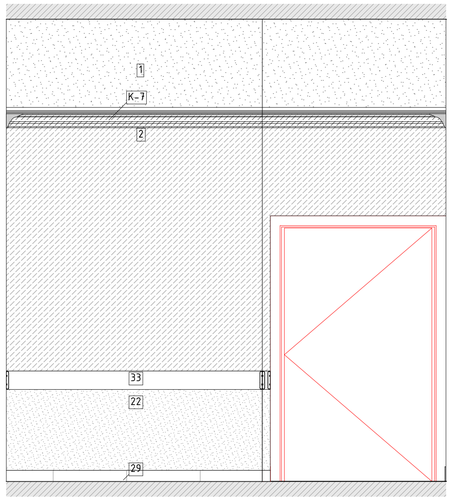


06
М.1:25

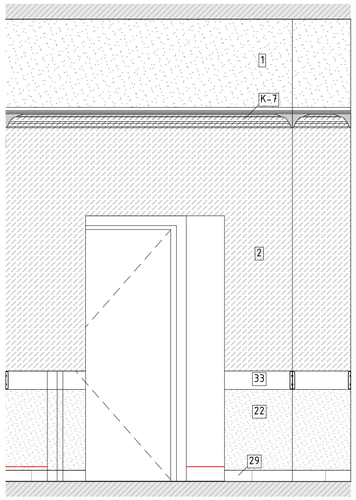


06
М.1:25

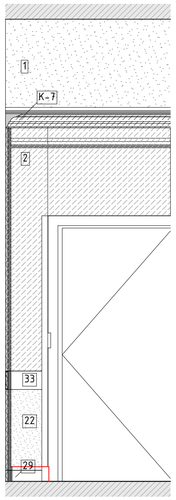


06
М.1:25

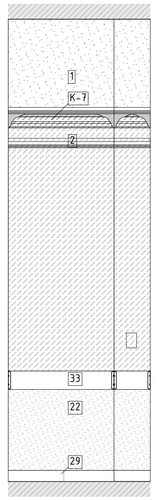

06
М.1:25

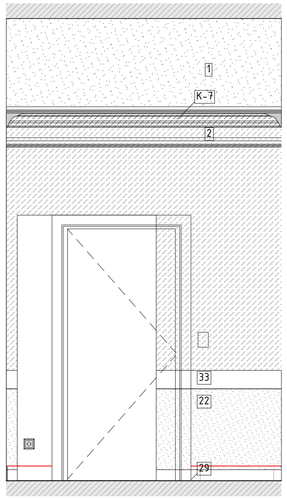

06
М.1:25

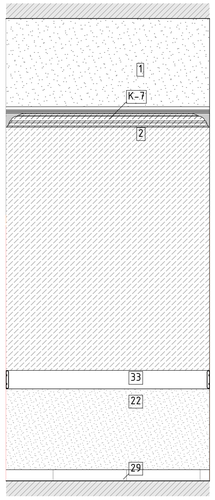

Условные обозначения


14	Облучатель Дезар
146	Держатель для бумажных полотенец
147	Диспенсер для туалетной бумаги
149	Дозатор локтевой для дезинфицирующих средств
150	Туалетный ёршик
175.1	Мини кухня
209	Электросушилка для рук
5	Бак для мусора на 12л
54	Безконтактный диспенсер мыла
54.1	Безконтактный диспенсер мыла
Гд	Гигиенический душ
ДУ	Элемент дистанционного пуска дымоудаления
Душ	Душ
ЗК	Зеркало
ЗК1	Зеркало квадратное
ИПР	Элемент дистанционного пуска дымоудаления
КС	Кнопка смыва
НС1	Настенный светильник Sankara LED MRL 16W 1009 IP20
НС2	Настенный светильник Picture light a5312ap-1cc
НТ	Навигационная табличка
ПВ	Световая панель Молния ULTRA РИП "ВЫХОД" (220В) с
ПДУ	Пульт управления с датчиком
Р	Раковина с.у.
РДУ	Решетка дымоудоления
СТ	Световое табло "Не входить" см. раздел совместно ТХ совместно с ЭОМ
Сч	Считыватель СКУД
ТВ	Телевизор
ТВ2	Телевизор 50"
Ун	Унитаз подвесной
Ч	Часы
Ч1	Часы
Э-47	Полотенцесушитель

						1325-12/22/ПИР-АИ2.2	
						Федеральное государственное бюджетное учреждение «Больница с поликлиникой» Управления делами Президента Российской Федерации по адресу: г. Москва, Романов пер., д. 2/6, стр. 2. Реконструкция (в режиме реставрации с приспособлением к современному использованию) здания	
Изм.	Колич.	Лист	№Док.	Подп.	Дата		
Разработал		Киселев				Архитектурные интерьеры. (Блок А)	Стадия: Р; Лист: 70; Листов:
Проверил		Петровций					
Н.Контроль		Ольдекоп				Развертка помещения №3036 "Коридор", М1:25	ООО "ЛЕОНАРДО ПРОЕКТ"


Формат А1

Развертки помещений №3036а,3044 "Шлюз", М1:25


01
М.1:25

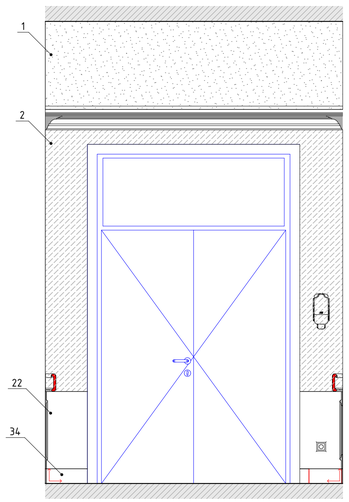


02
М.1:25

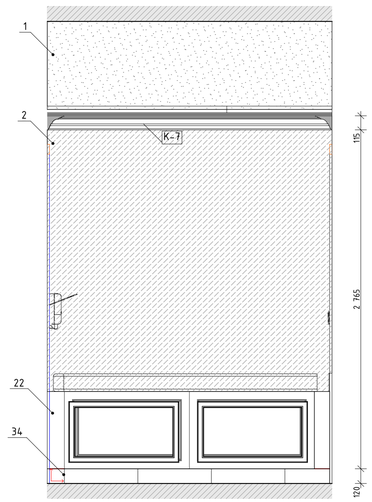


03
М.1:25

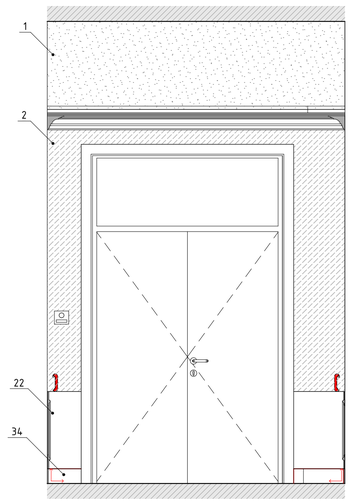

04
М.1:25

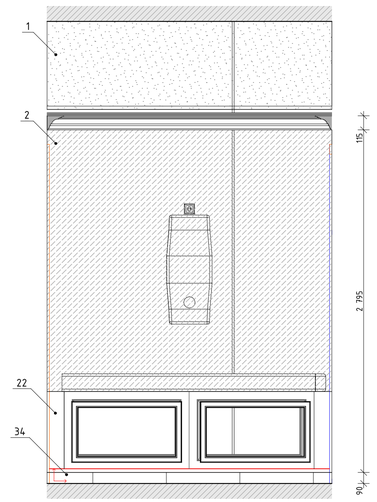

06
М.1:50

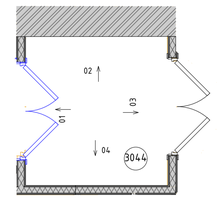

Условные обозначения

14	Облучатель Дезар
146	Держатель для бумажных полотенец
147	Диспенсер для туалетной бумаги
149	Дозатор локтевой для дезинфицирующих средств
150	Туалетный ёршик
175.1	Мини кухня
209	Электросушилка для рук
5	Бак для мусора на 12л
54	Безконтактный диспенсер мыла
54.1	Безконтактный диспенсер мыла
Гд	Гигиенический душ
ДУ	Элемент дистанционного пуска дымоудаления
Душ	Душ
ЗК	Зеркало
ЗК1	Зеркало квадратное
ИПР	Элемент дистанционного пуска дымоудаления
КС	Кнопка смыва
НС1	Настенный светильник Sankara LED MRL 16W 1009 IP20
НС2	Настенный светильник Picture light a5312ap-1cc
НТ	Навигационная табличка
ПВ	Световая панель Молния ULTRA РИП "ВЫХОД" (220В) с
ПДУ	Пульт управления с датчиком
Р	Раковина с.у.
РДУ	Решетка дымоудоления
СТ	Световое табло "Не входить" см. раздел совместно ТХ совместно с ЭОМ
Сч	Считыватель СКУД
ТВ	Телевизор
ТВ2	Телевизор 50"
Ун	Унитаз подвесной
Ч	Часы
Ч1	Часы
З-47	Полотенцесушитель

Развертка помещения №3036а "Шлюз"
01
М.1:25

02
М.1:25

03
М.1:25

04
М.1:25


06
М.1:50

						1325-12/22/ПИР-АИ2.2	
						Федеральное государственное бюджетное учреждение «Больница с поликлиникой» Управления делами Президента Российской Федерации по адресу: г. Москва, Романов пер., д. 2/6, стр. 2. Реконструкция (в режиме реставрации с приспособлением к современному использованию) здания	
Изм.	Колуч.	Лист	№Док.	Подп.	Дата		
Разработал		Киселев				Архитектурные интерьеры. (Блок А)	Стадия: Р; Лист: 71; Листов:
Проверил		Петровций					
Н.Контроль		Ольдекоп				Развертки помещений №3036а,3044 "Шлюз", М1:25	ООО "ЛЕОНАРДО ПРОЕКТ"


Формат А1

Развертки помещений №3037а,3034а "Санузел", М1:20


Развертка помещения №3034а "Санузел"
01
М.1:20

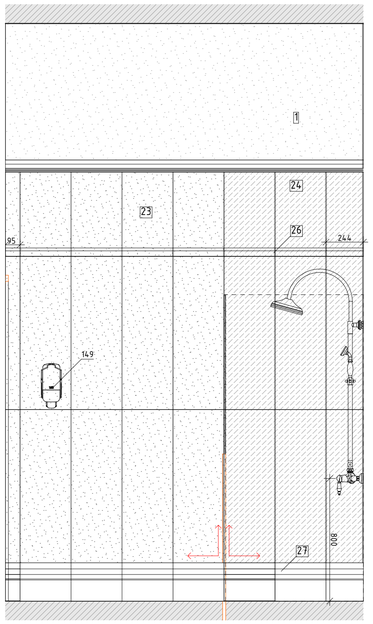


02
М.1:20

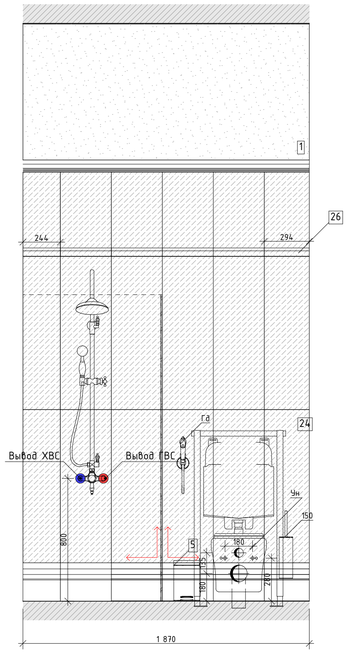


03
М.1:20

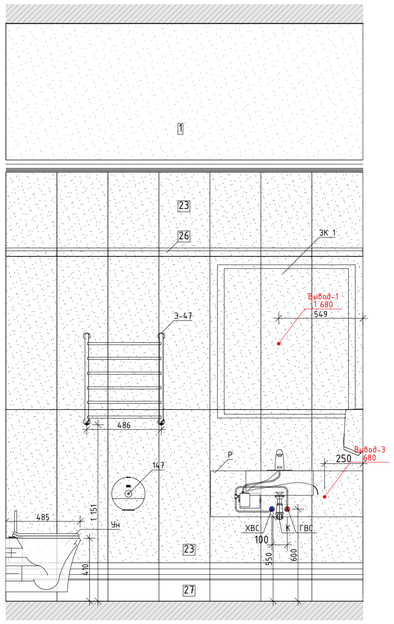

04
М.1:20

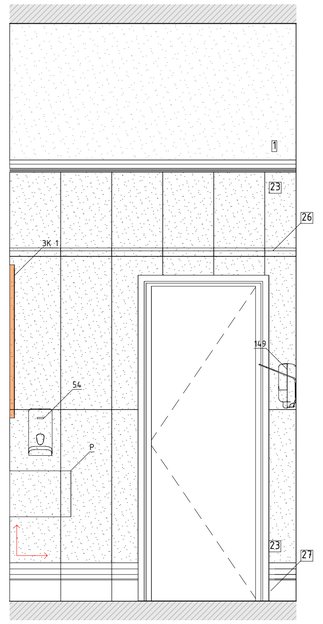


06
М.1:50

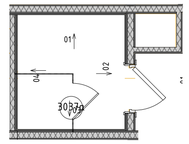


Условные обозначения

14	Облучатель Дезар
146	Держатель для бумажных полотенец
147	Диспенсер для туалетной бумаги
149	Дозатор локтевой для дезинфицирующих средств
150	Туалетный ёршик
175.1	Мини кухня
209	Электросушилка для рук
5	Бак для мусора на 12л
54	Безконтактный диспенсер мыла
54.1	Безконтактный диспенсер мыла
Гд	Гигиенический душ
ДУ	Элемент дистанционного пуска дымоудаления
Душ	Душ
ЗК	Зеркало
ЗК1	Зеркало квадратное
ИПР	Элемент дистанционного пуска дымоудаления
КС	Кнопка смыва
НС1	Настенный светильник Sankara LED MRL 16W 1009 IP20
НС2	Настенный светильник Picture light a5312ap-1cc
НТ	Навигационная табличка
ПВ	Световая панель Молния ULTRA РИП "ВЫХОД" (220В) с
ПДУ	Пульт управления с датчиком
Р	Раковина с.у.
РДУ	Решетка дымоудоления
СТ	Световое табло "Не входить" см. раздел совместно ТХ совместно с ЭОМ
Сч	Считыватель СКУД
ТВ	Телевизор
ТВ2	Телевизор 50"
Ун	Унитаз подвесной
Ч	Часы
Ч1	Часы
3-47	Полотенцесушитель


Развертка помещения №3037 "Санузел"
01
М.1:20

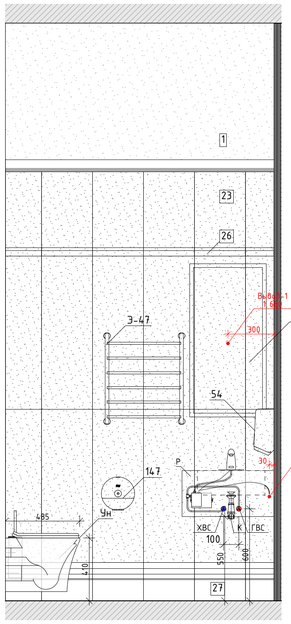


02
М.1:20

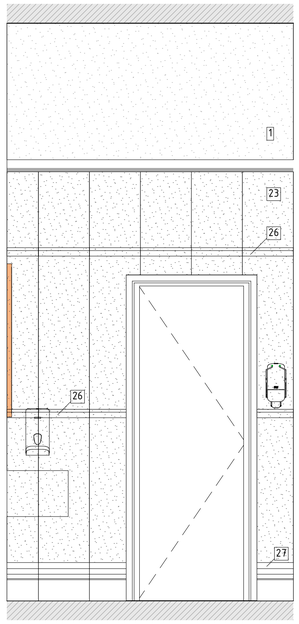


03
М.1:20

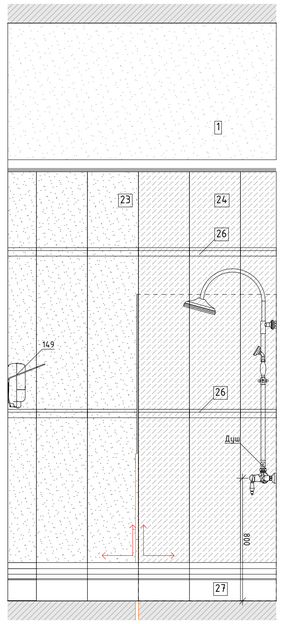

04
М.1:20

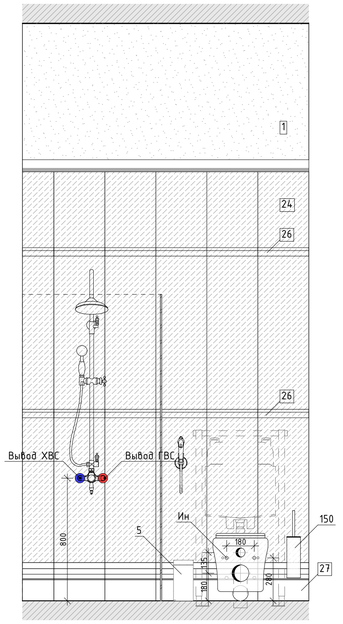

06
М.1:50

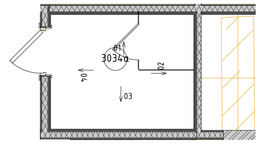


						1325-12/22/ПИР-АИ2.2		
						Федеральное государственное бюджетное учреждение «больница с поликлиникой» Управления делами Президента Российской Федерации по адресу: г. Москва, Романов пер., д. 2/6, стр. 2. Реконструкция (в режиме реставрации с приспособлением к современному использованию) здания		
Изм.	Колуч.	Лист	№Док.	Подп.	Дата			
Разработал		Киселев				Архитектурные интерьеры. (Блок А)	Стадия	Лист	Листов
Проверил		Петровций					Р	72	
Н.Контроль		Ольдекоп				Развертки помещений №3037а,3034а "Санузел", М1:20	ООО "ЛЕОНАРДО ПРОЕКТ"		


Формат А1

Развертки помещений №3037, 3037б "Палата на одну койку. Шлюз", М1:25


01
М.1:25

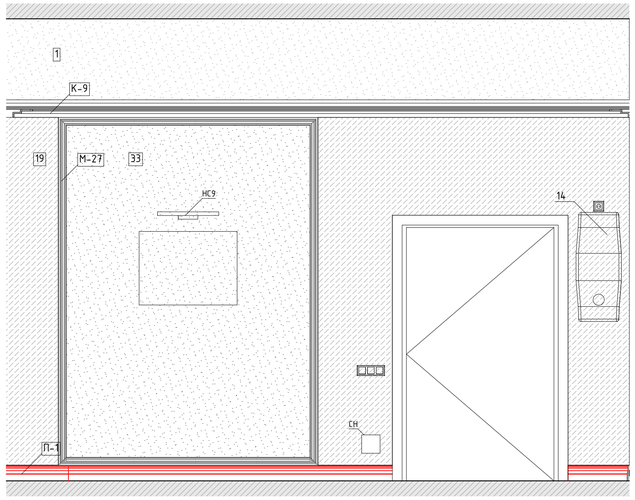

02
М.1:25

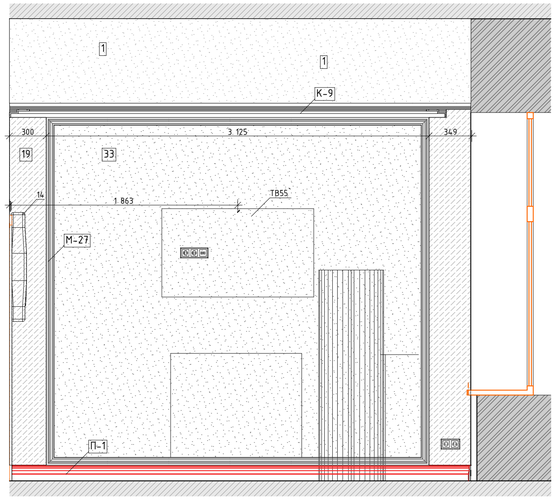


06
М.1:50

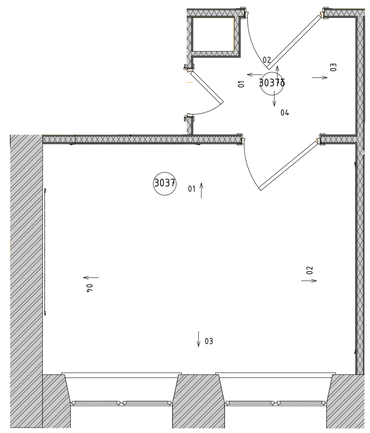

03
М.1:25



04
М.1:25

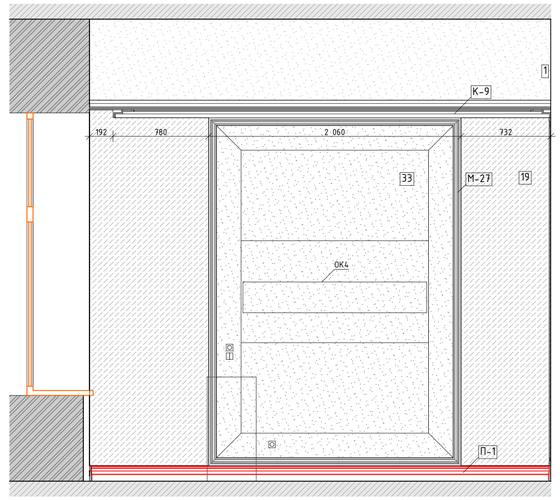


Условные обозначения


14	Облучатель Дезар
146	Держатель для бумажных полотенец
147	Диспенсер для туалетной бумаги
149	Дозатор локтевой для дезинфицирующих средств
150	Туалетный ёршик
175.1	Мини кухня
209	Электросушилка для рук
5	Бак для мусора на 12л
54	Безконтактный диспенсер мыла
54.1	Безконтактный диспенсер мыла
Гд	Гигиенический душ
ДУ	Элемент дистанционного пуска дымоудаления
Душ	Душ
ЗК	Зеркало
ЗК1	Зеркало квадратное
ИПР	Элемент дистанционного пуска дымоудаления
КС	Кнопка смыва
НС1	Настенный светильник Sankara LED MRL 16W 1009 IP20
НС2	Настенный светильник Picture light a5312ap-1cc
НТ	Навигационная табличка
ПВ	Световая панель Молния ULTRA РИП "ВЫХОД" (220В) с
ПДУ	Пульт управления с датчиком
Р	Раковина с.у.
РДУ	Решетка дымоудоления
СТ	Световое табло "Не входить" см. раздел совместно ТХ совместно с ЭОМ
Сч	Считыватель СКУД
ТВ	Телевизор
ТВ2	Телевизор 50"
Ун	Унитаз подвесной
Ч	Часы
Ч1	Часы
З-47	Полотенцесушитель

Развертка помещения №3037б "Шлюз"


01
М.1:25

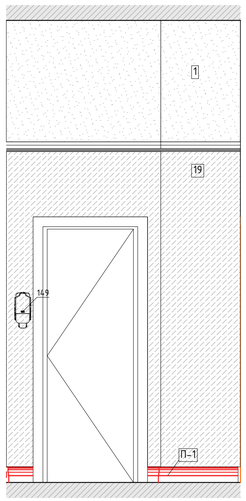


02
М.1:25

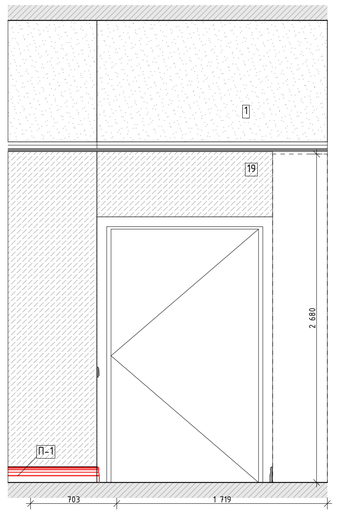

03
М.1:25

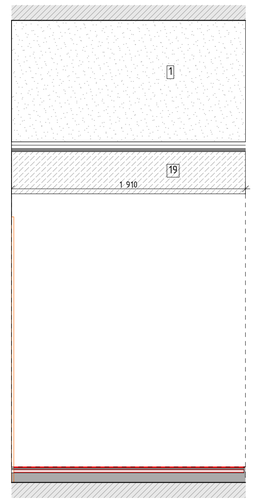

04
М.1:25

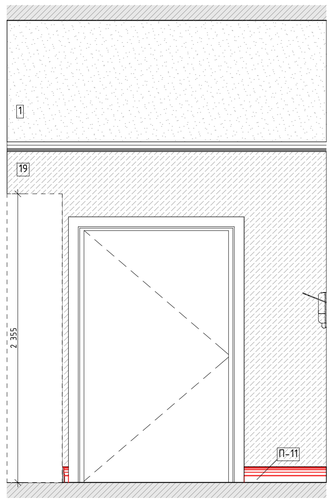


						1325-12/22/ПИР-АИ2.2	
						Федеральное государственное бюджетное учреждение «Больница с поликлиникой» Управления делами Президента Российской Федерации по адресу г. Москва, Романов пер., д. 2/6, стр. 2. Реконструкция (в режиме реставрации с приспособлением к современному использованию) здания	
Изм.	Колуч.	Лист	№Док.	Подп.	Дата		
Разработал		Киселев				Архитектурные интерьеры. (Блок А)	Стадия: Р; Лист: 73; Листов:
Проверил		Петровций					
Н.Контроль		Ольдекоп				Развертки помещений №3037, 3037б "Палата на одну койку. Шлюз", М1:25	ООО "ЛЕОНАРДО ПРОЕКТ"


Формат А1

Развертки помещений №3038,3038б "Палата на одну койку. Шлюз", М1:25


01
М.1:25

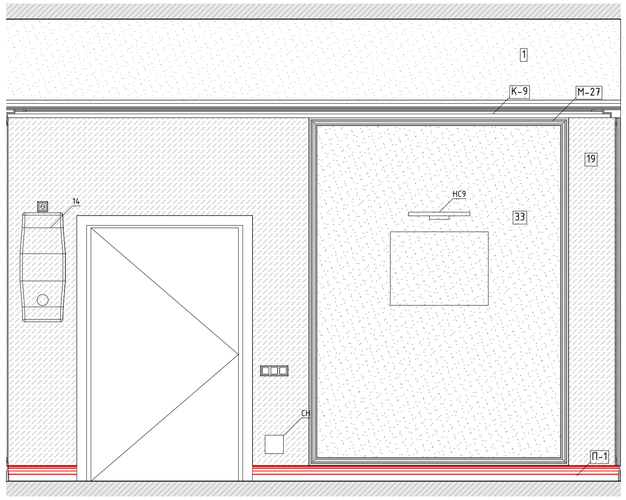


02
М.1:25

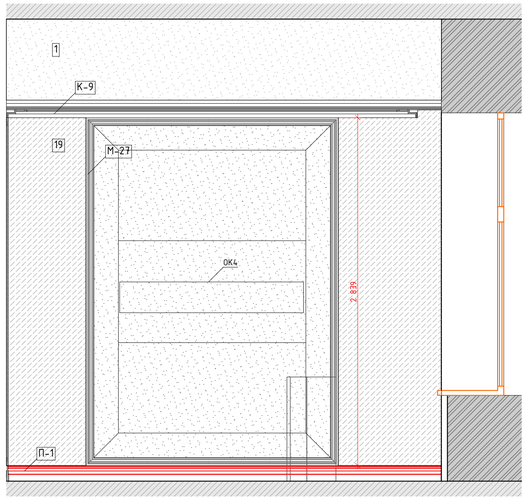


03
М.1:25

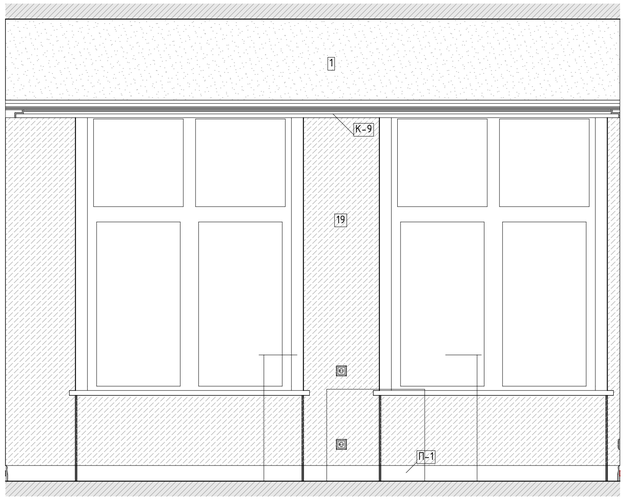

04
М.1:25

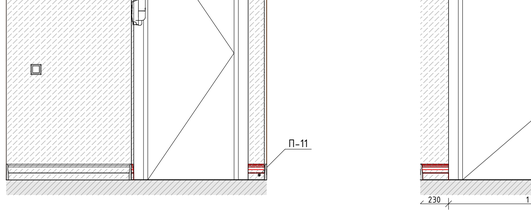

Развертка помещения №3038б "Шлюз"
01
М.1:25

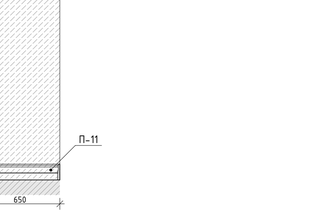


02
М.1:25

06
М.1:50

03
М.1:25

04
М.1:25

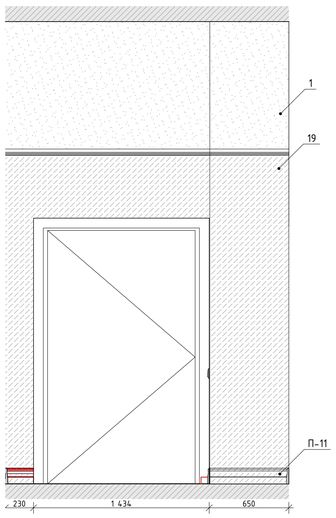

Условные обозначения


14	Облучатель Дезар
146	Держатель для бумажных полотенец
147	Диспенсер для туалетной бумаги
149	Дозатор локтевой для дезинфицирующих средств
150	Туалетный ёршик
175.1	Мини кухня
209	Электросушилка для рук
5	Бак для мусора на 12л
54	Безконтактный диспенсер мыла
54.1	Безконтактный диспенсер мыла
Гд	Гигиенический душ
ДУ	Элемент дистанционного пуска дымоудаления
Душ	Душ
ЗК	Зеркало
ЗК1	Зеркало квадратное
ИПР	Элемент дистанционного пуска дымоудаления
КС	Кнопка смыва
НС1	Настенный светильник Sankara LED MRL 16W 1009 IP20
НС2	Настенный светильник Picture light a5312ap-1cc
НТ	Навигационная табличка
ПВ	Световая панель Молния ULTRA РИП "ВЫХОД" (220В) с
ПДУ	Пульт управления с датчиком
Р	Раковина с.у.
РДУ	Решетка дымоудаления
СТ	Световое табло "Не входить" см. раздел совместно ТХ совместно с ЭОМ
Сч	Считыватель СКУД
ТВ	Телевизор
ТВ2	Телевизор 50"
Ун	Унитаз подвесной
Ч	Часы
Ч1	Часы
Э-47	Полотенцесушитель

						1325-12/22/ПИР-АИ2.2	
						Федеральное государственное бюджетное учреждение «Больница с поликлиникой» Управления делами Президента Российской Федерации по адресу: г. Москва, Романов пер., д. 2/6, стр. 2. Реконструкция (в режиме реставрации с приспособлением к современному использованию) здания	
Изм.	Колуч.	Лист	№Док.	Подп.	Дата		
Разработал		Киселев				Архитектурные интерьеры. (Блок А)	Стадия: Р; Лист: 74; Листов:
Проверил		Петровций					
Н.Контроль		Ольдекоп				Развертки помещений №3038,3038б "Палата на одну койку. Шлюз", М1:25	ООО "ЛЕОНАРДО ПРОЕКТ"


Формат А1

Развертки помещений №3038а,3040а "Санузел", М1:20


Развертка помещения №3038а "Санузел"
01
М.1:20

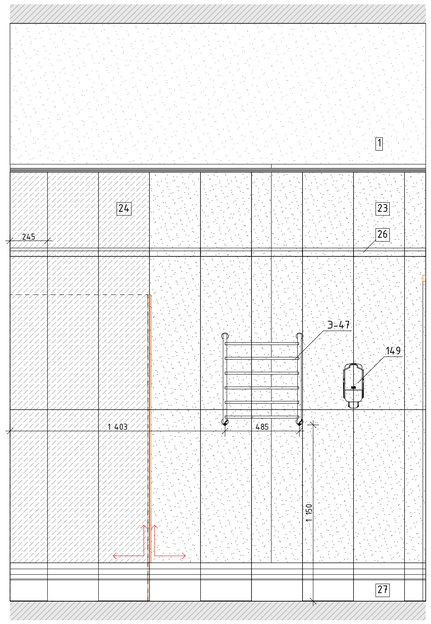


02
М.1:20

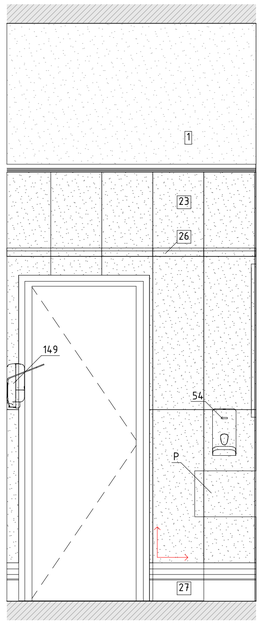


03
М.1:20

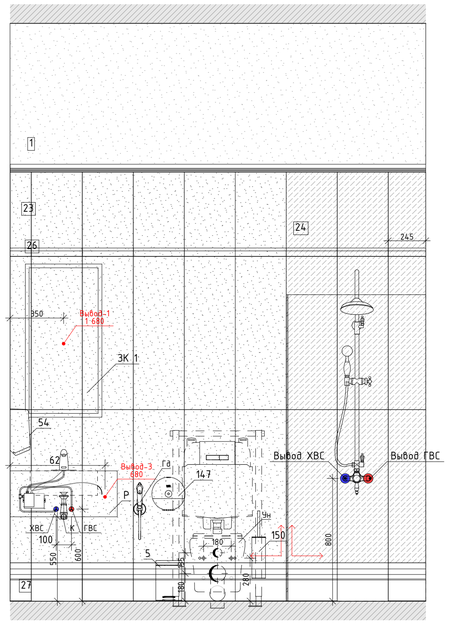


04
М.1:20

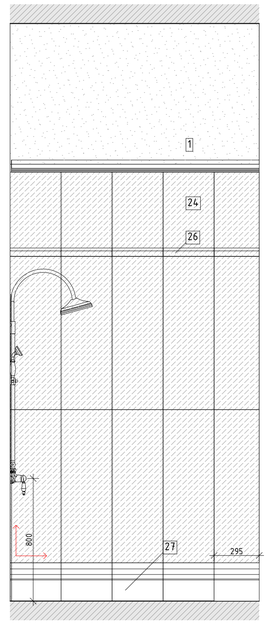


Развертка помещения №3040а "Санузел"
01
М.1:20

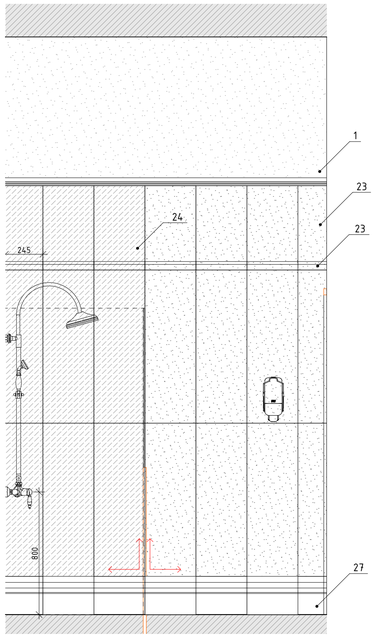


02
М.1:20

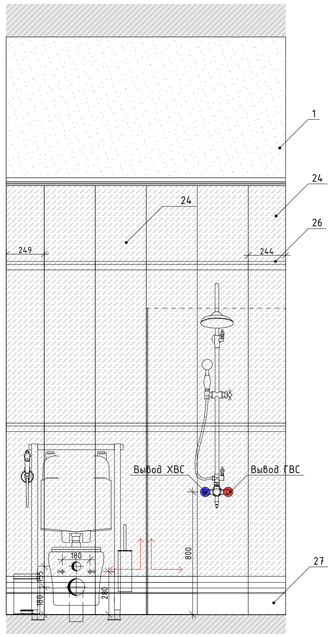


03
М.1:20

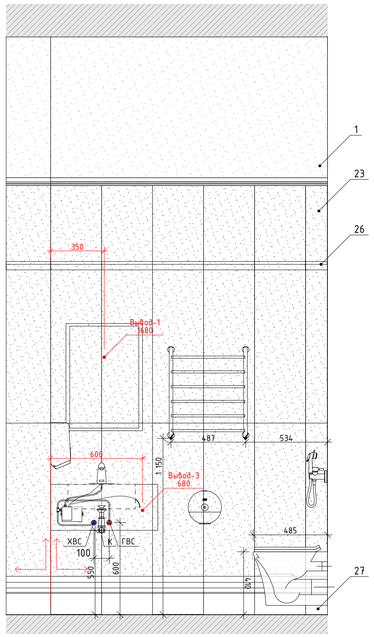


04
М.1:20

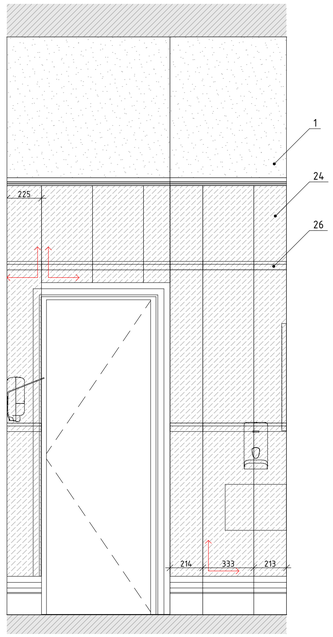

06
М.1:50

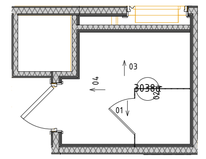

06
М.1:50

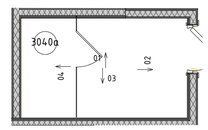

Условные обозначения


14	Облучатель Дезар
146	Держатель для бумажных полотенец
147	Диспенсер для туалетной бумаги
149	Дозатор локтевой для дезинфицирующих средств
150	Туалетный ёршик
175.1	Мини кухня
209	Электросушилка для рук
5	Бак для мусора на 12л
54	Безконтактный диспенсер мыла
54.1	Безконтактный диспенсер мыла
Гд	Гигиенический душ
ДУ	Элемент дистанционного пуска дымоудаления
Душ	Душ
ЗК	Зеркало
ЗК1	Зеркало квадратное
ИПР	Элемент дистанционного пуска дымоудаления
КС	Кнопка смыва
НС1	Настенный светильник Sankara LED MRL 16W 1009 IP20
НС2	Настенный светильник Picture light a5312ap-1cc
НТ	Навигационная табличка
ПВ	Световая панель Молния ULTRA РИП "ВЫХОД" (220В) с
ПДУ	Пульт управления с датчиком
Р	Раковина с.у.
РДУ	Решетка дымоудаления
СТ	Световое табло "Не входить" см. раздел совместно ТХ совместно с ЭОМ
Сч	Считыватель СКУД
ТВ	Телевизор
ТВ2	Телевизор 50"
Ун	Унитаз подвесной
Ч	Часы
Ч1	Часы
З-47	Полотенцесушитель

						1325-12/22/ПИР-АИ2.2	
						Федеральное государственное бюджетное учреждение «Больница с поликлиникой» Управления делами Президента Российской Федерации по адресу г. Москва, Романов пер., д. 2/6, стр. 2. Реконструкция (в режиме реставрации с приспособлением к современному использованию) здания	
Изм.	Колуч.	Лист	№Док.	Подп.	Дата		
Разработал		Киселев				Архитектурные интерьеры. (Блок А)	Стадия: Р; Лист: 75; Листов:
Проверил		Петровций					
Н.Контроль		Ольдекоп				Развертки помещений №3038а,3040а "Санузел", М1:20	ООО "ЛЕОНАРДО ПРОЕКТ"


Формат А1

Развертки помещений №3039,3039б "Палата на одну койку. Шлюз", М1:25


01
М.1:25

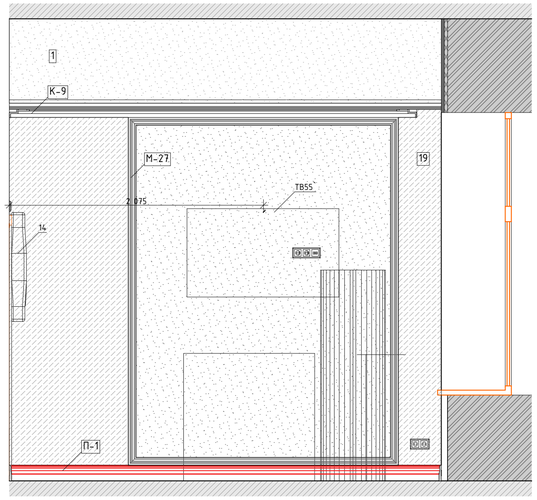


02
М.1:25

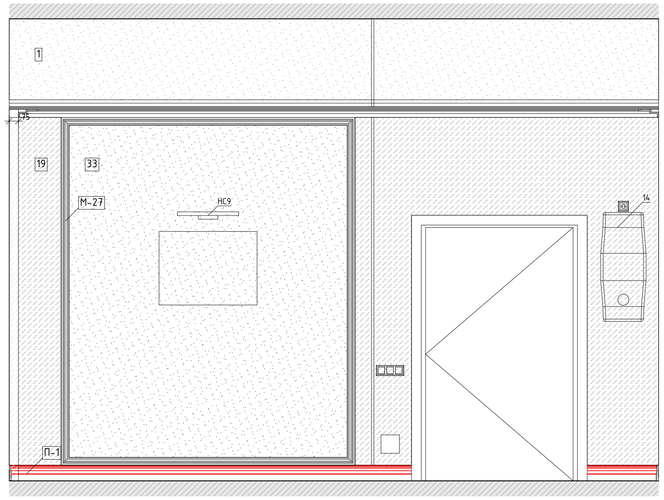

03
М.1:25

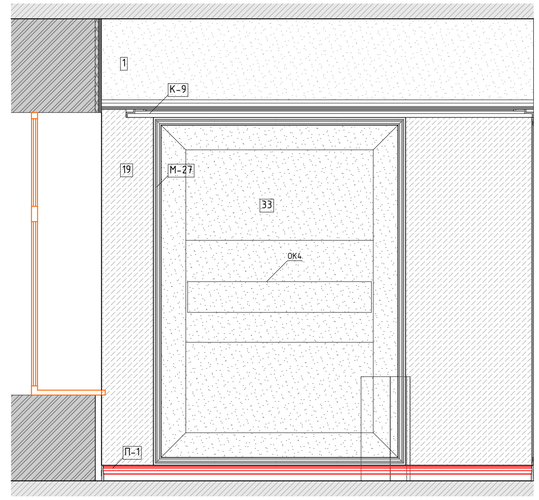


04
М.1:25

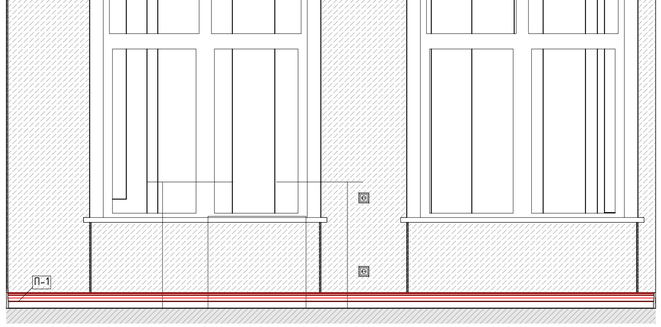


Развертка помещения №3039б "Шлюз"


01
М.1:25

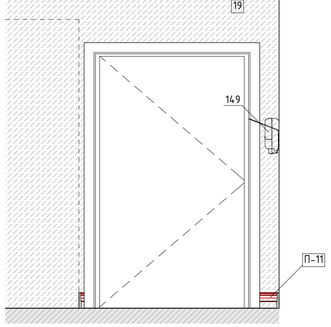


02
М.1:25

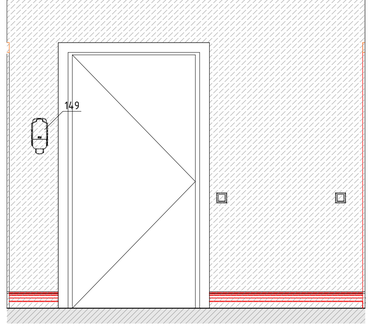


06
М.1:50

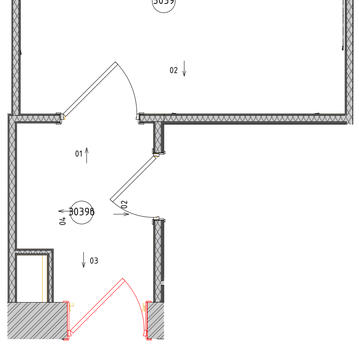

03
М.1:25

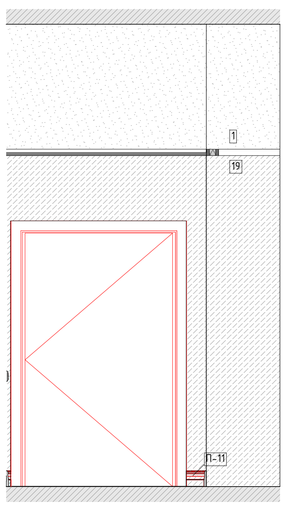

04
М.1:25

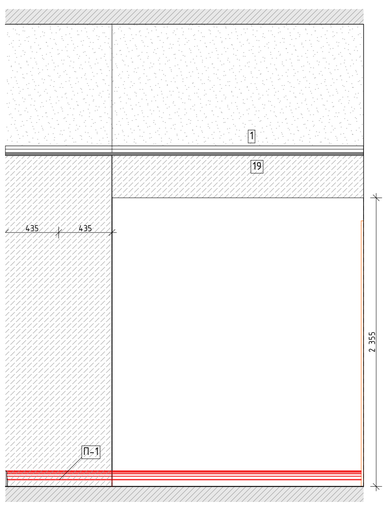

Условные обозначения


14	Облучатель Дезар
146	Держатель для бумажных полотенец
147	Диспенсер для туалетной бумаги
149	Дозатор локтевой для дезинфицирующих средств
150	Туалетный ёршик
175.1	Мини кухня
209	Электросушилка для рук
5	Бак для мусора на 12л
54	Безконтактный диспенсер мыла
54.1	Безконтактный диспенсер мыла
Гд	Гигиенический душ
ДУ	Элемент дистанционного пуска дымоудаления
Душ	Душ
ЗК	Зеркало
ЗК1	Зеркало квадратное
ИПР	Элемент дистанционного пуска дымоудаления
КС	Кнопка смыва
НС1	Настенный светильник Sankara LED MRL 16W 1009 IP20
НС2	Настенный светильник Picture light a5312ap-1cc
НТ	Навигационная табличка
ПВ	Световая панель Молния ULTRA РИП "ВЫХОД" (220В) с
ПДУ	Пульт управления с датчиком
Р	Раковина с.у.
РДУ	Решетка дымоудаления
СТ	Световое табло "Не входить" см. раздел совместно ТХ совместно с ЭОМ
Сч	Считыватель СКУД
ТВ	Телевизор
ТВ2	Телевизор 50"
Ун	Унитаз подвесной
Ч	Часы
Ч1	Часы
З-47	Полотенцесушитель

						1325-12/22/ПИР-АИ2.2	
						Федеральное государственное бюджетное учреждение «Больница с поликлиникой» Управления делами Президента Российской Федерации по адресу: г. Москва, Романов пер., д. 2/6, стр. 2. Реконструкция (в режиме реставрации с приспособлением к современному использованию) здания	
Изм.	Колич.	Лист	№Док.	Подп.	Дата		
Разработал		Киселев				Архитектурные интерьеры. (Блок А)	Стадия: Р; Лист: 76; Листов:
Проверил		Петровций					
Н.Контроль		Ольдекоп				Развертки помещений №3039,3039б "Палата на одну койку. Шлюз", М1:25	ООО "ЛЕОНАРДО ПРОЕКТ"


Формат А1

Развертки помещений №3040,3040б "Палата на одну койку. Шлюз", М1:25


01
М.1:25

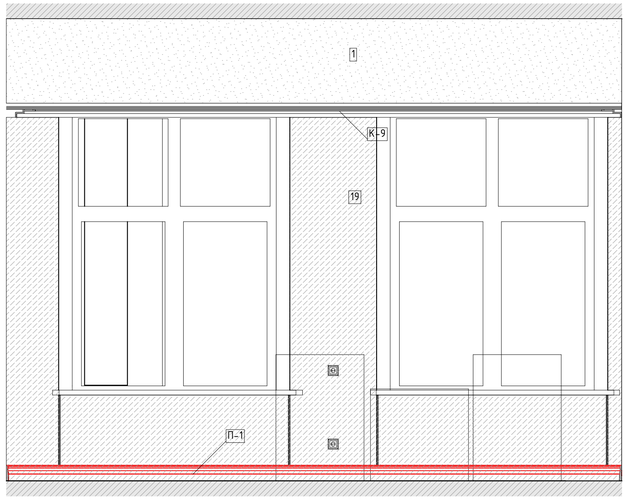


02
М.1:25

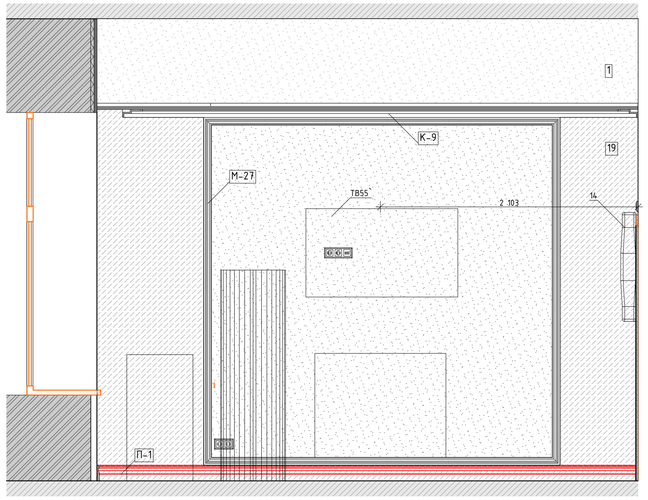


06
М.1:50

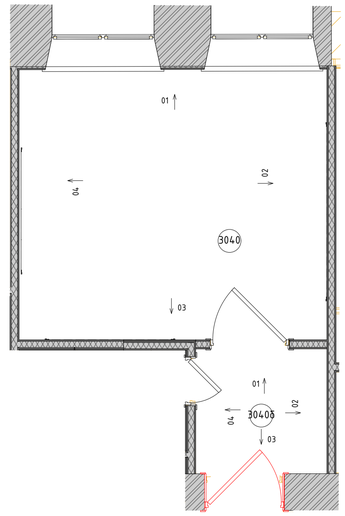

03
М.1:25

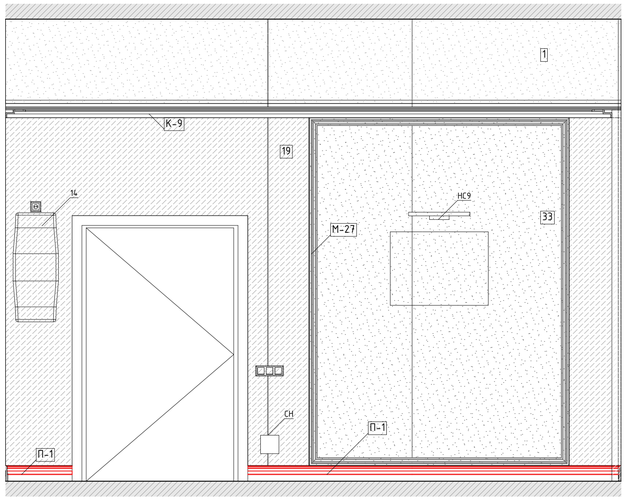


04
М.1:25

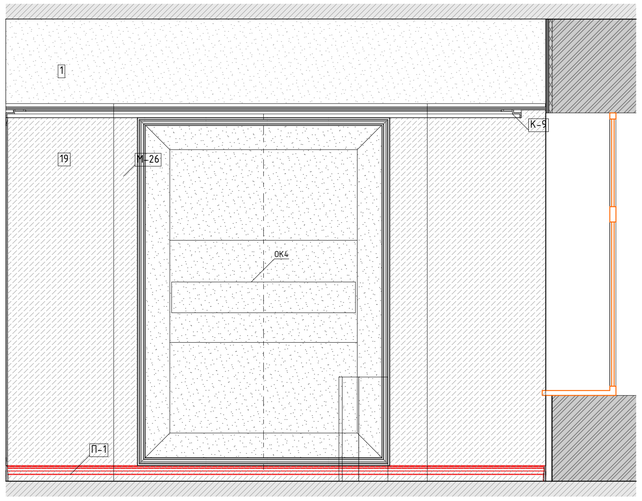


Условные обозначения

14	Облучатель Дезар
146	Держатель для бумажных полотенец
147	Диспенсер для туалетной бумаги
149	Дозатор локтевой для дезинфицирующих средств
150	Туалетный ёршик
175.1	Мини кухня
209	Электросушилка для рук
5	Бак для мусора на 12л
54	Безконтактный диспенсер мыла
54.1	Безконтактный диспенсер мыла
Гд	Гигиенический душ
ДУ	Элемент дистанционного пуска дымоудаления
Душ	Душ
ЗК	Зеркало
ЗК1	Зеркало квадратное
ИПР	Элемент дистанционного пуска дымоудаления
КС	Кнопка смыва
НС1	Настенный светильник Sankara LED MRL 16W 1009 IP20
НС2	Настенный светильник Picture light a5312ap-1cc
НТ	Навигационная табличка
ПВ	Световая панель Молния ULTRA РИП "ВЫХОД" (220В) с
ПДУ	Пульт управления с датчиком
Р	Раковина с.у.
РДУ	Решетка дымоудаления
СТ	Световое табло "Не входить" см. раздел совместно ТХ совместно с ЭОМ
Сч	Считыватель СКУД
ТВ	Телевизор
ТВ2	Телевизор 50"
Ун	Унитаз подвесной
Ч	Часы
Ч1	Часы
З-47	Полотенцесушитель


Развертка помещения №3040б "Шлюз"
01
М.1:25

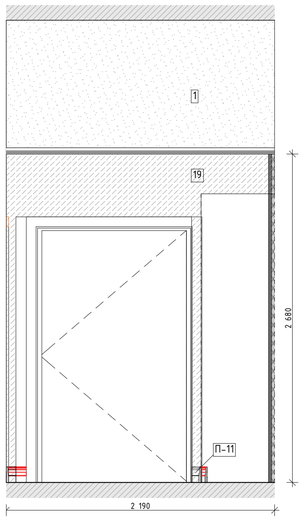


02
М.1:25

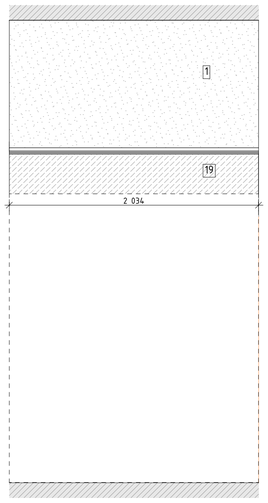

03
М.1:25

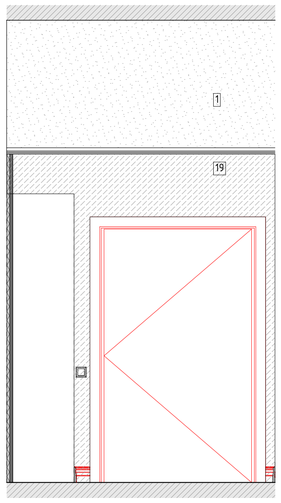

04
М.1:25

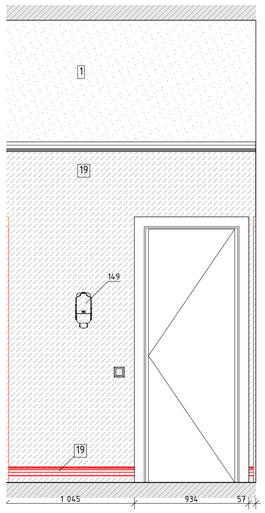


						1325-12/22/ПИР-АИ2.2	
						Федеральное государственное бюджетное учреждение «Больница с поликлиникой» Управления делами Президента Российской Федерации по адресу г. Москва, Романов пер., д. 2/6, стр. 2. Реконструкция (в режиме реставрации с приспособлением к современному использованию) здания	
Изм.	Колич.	Лист	№Док.	Подп.	Дата		
Разработал		Киселев				Архитектурные интерьеры. (Блок А)	Стадия: Р; Лист: 77; Листов:
Проверил		Петровций					
Н.Контроль		Ольдекоп				Развертки помещений №3040,3040б "Палата на одну койку. Шлюз", М1:25	ООО "ЛЕОНАРДО ПРОЕКТ"


Формат А1

Развертки помещений №3041 "Ординаторская", М1:25


01
М.1:25

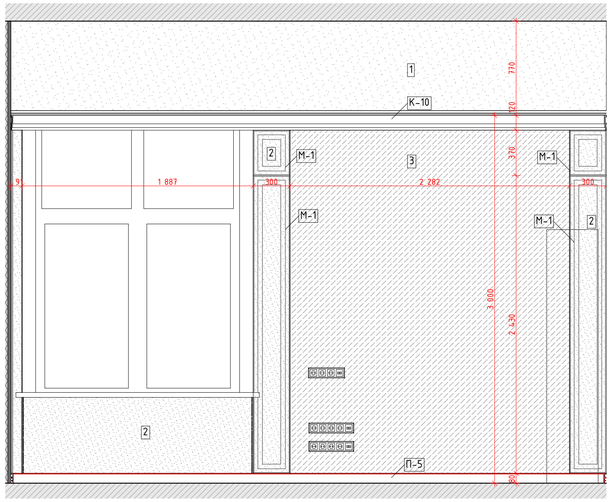


02
М.1:25

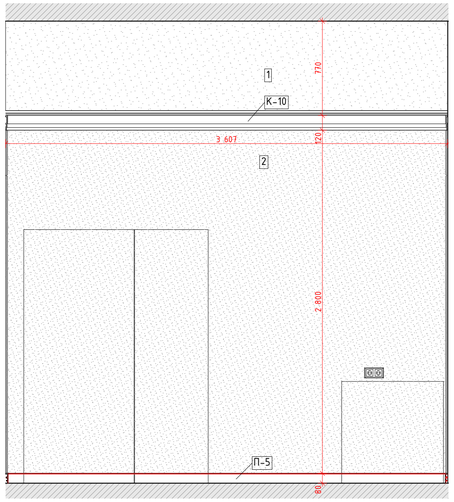


03
М.1:25

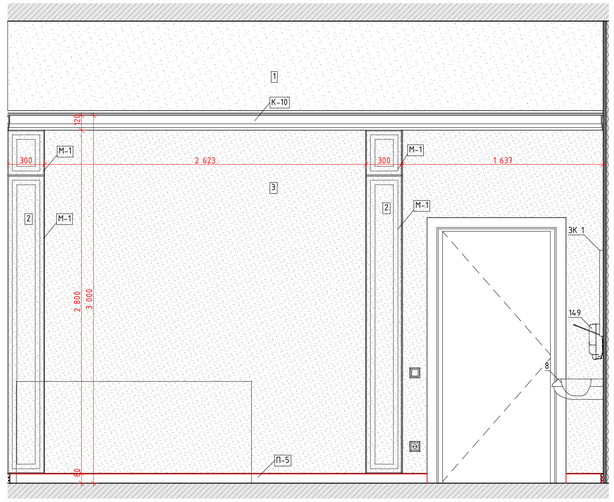

04
М.1:25

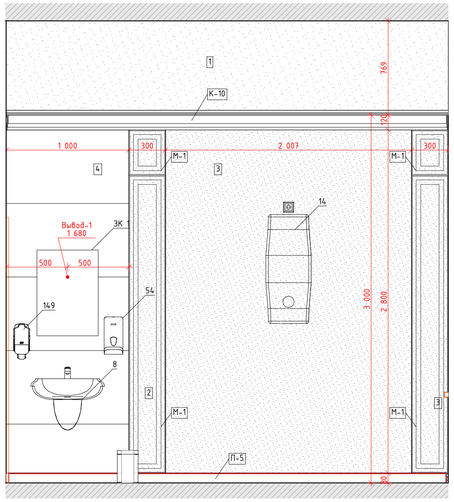

3.
М.1:50

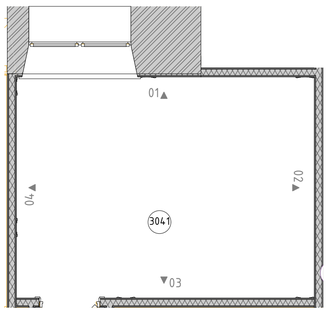

Условные обозначения


14	Облучатель Дезар
146	Держатель для бумажных полотенец
147	Диспенсер для туалетной бумаги
149	Дозатор локтевой для дезинфицирующих средств
150	Туалетный ёршик
175.1	Мини кухня
209	Электросушилка для рук
5	Бак для мусора на 12л
54	Безконтактный диспенсер мыла
54.1	Безконтактный диспенсер мыла
Гд	Гигиенический душ
ДУ	Элемент дистанционного пуска дымоудаления
Душ	Душ
ЗК	Зеркало
ЗК1	Зеркало квадратное
ИПР	Элемент дистанционного пуска дымоудаления
КС	Кнопка смыва
НС1	Настенный светильник Sankara LED MRL 16W 1009 IP20
НС2	Настенный светильник Picture light a5312ap-1cc
НТ	Навигационная табличка
ПВ	Световая панель Молния ULTRA РИП "ВЫХОД" (220В) с
ПДУ	Пульт управления с датчиком
Р	Раковина с.у.
РДУ	Решетка дымоудаления
СТ	Световое табло "Не входить" см. раздел совместно ТХ совместно с ЭОМ
Сч	Считыватель СКУД
ТВ	Телевизор
ТВ2	Телевизор 50"
Ун	Унитаз подвесной
Ч	Часы
Ч1	Часы
Э-47	Полотенцесушитель

						1325-12/22/ПИР-АИ2.2	
						Федеральное государственное бюджетное учреждение «больница с поликлиникой» Управления делами Президента Российской Федерации по адресу: г. Москва, Романов пер., д. 2/6, стр. 2. Реконструкция (в режиме реставрации с приспособлением к современному использованию) здания	
Изм.	Колуч.	Лист	№Док.	Подп.	Дата		
Разработал		Киселев				Архитектурные интерьеры. (Блок А)	Стадия: Р; Лист: 78; Листов:
Проверил		Петровский					
Н.Контроль		Ольдекоп				Развертки помещений №3041 "Ординаторская", М1:25	ООО "ЛЕОНАРДО ПРОЕКТ"


Формат А1

Развертка помещений №3045, "Кабинет заведующего", М1:25


01
М.1:25

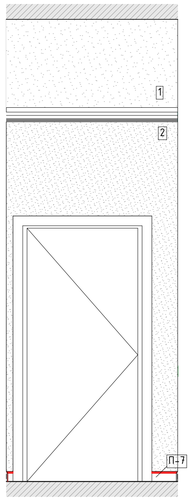


02
М.1:25

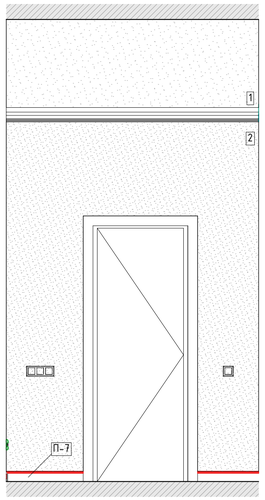

03
М.1:25

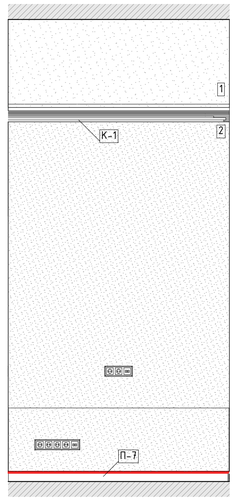


04
М.1:25

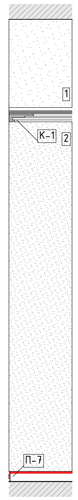


05
М.1:25




06
М.1:25

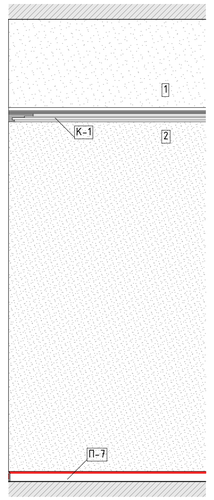


08
М.1:25

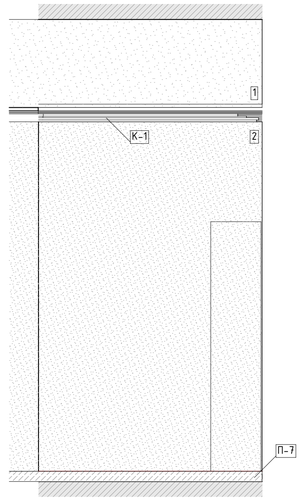

09
М.1:25

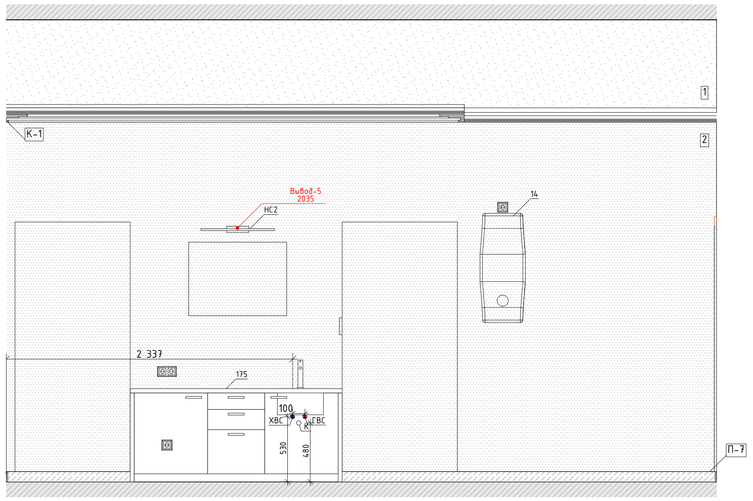

06
М.1:50

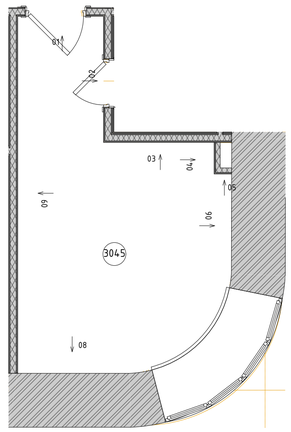

Условные обозначения


14	Облучатель Дезар
146	Держатель для бумажных полотенец
147	Диспенсер для туалетной бумаги
149	Дозатор локтевой для дезинфицирующих средств
150	Туалетный ёршик
175.1	Мини кухня
209	Электросушилка для рук
5	Бак для мусора на 12л
54	Безконтактный диспенсер мыла
54.1	Безконтактный диспенсер мыла
Гд	Гигиенический душ
ДУ	Элемент дистанционного пуска дымоудаления
Душ	Душ
ЗК	Зеркало
ЗК1	Зеркало квадратное
ИПР	Элемент дистанционного пуска дымоудаления
КС	Кнопка смыва
НС1	Настенный светильник Sankara LED MRL 16W 1009 IP20
НС2	Настенный светильник Picture light a5312ap-1cc
НТ	Навигационная табличка
ПВ	Световая панель Молния ULTRA РИП "ВЫХОД" (220В) с
ПДУ	Пульт управления с датчиком
Р	Раковина с.у.
РДУ	Решетка дымоудаления
СТ	Световое табло "Не входить" см. раздел совместно ТХ совместно с ЭОМ
Сч	Считыватель СКУД
ТВ	Телевизор
ТВ2	Телевизор 50"
Ун	Унитаз подвесной
Ч	Часы
Ч1	Часы
З-47	Полотенцесушитель

						1325-12/22/ПИР-АИ2.2	
						Федеральное государственное бюджетное учреждение «Больница с поликлиникой» Управления делами Президента Российской Федерации по адресу г. Москва, Романов пер., д. 2/6, стр. 2. Реконструкция (в режиме реставрации с приспособлением к современному использованию) здания	
Изм.	Колуч.	Лист	№Док.	Подп.	Дата		
Разработал		Киселев				Архитектурные интерьеры. (Блок А)	Стадия: Р; Лист: 79; Листов:
Проверил		Петровций					
Н.Контроль		Ольдекоп				Развертка помещений №3045, "Кабинет заведующего", М1:25	ООО "ЛЕОНАРДО ПРОЕКТ"


Формат А1

Развертки помещений №3047 "Холл" (Начало), М1:25


01
М.1:25

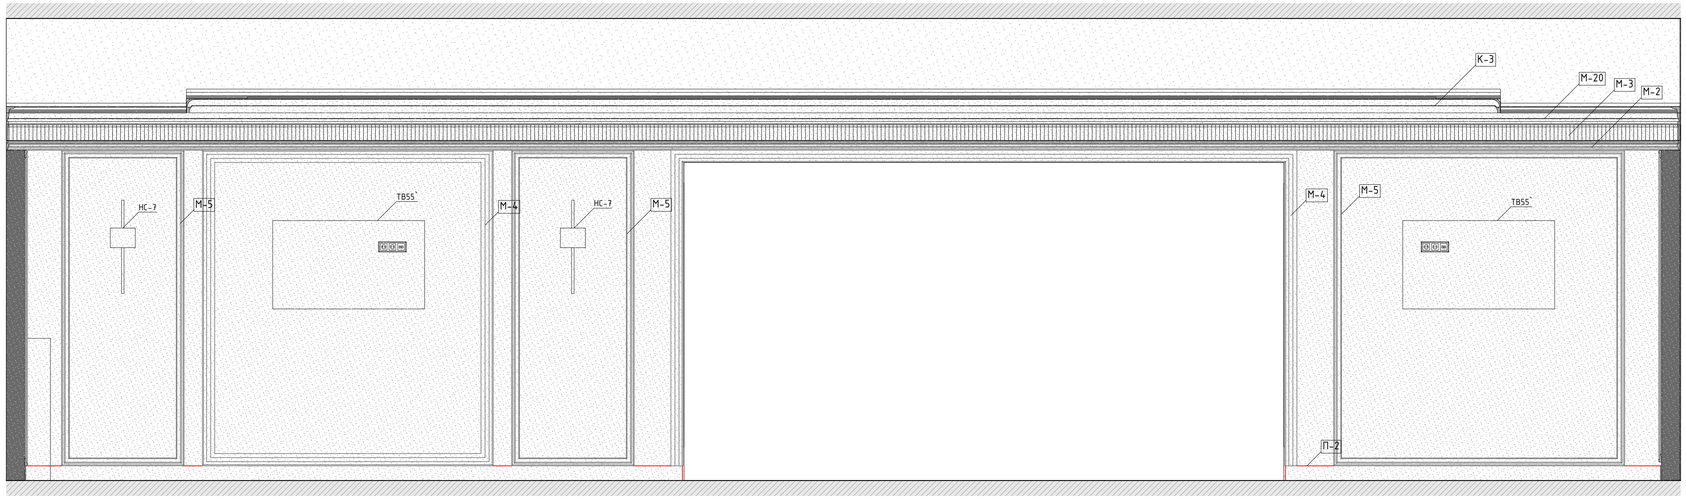


02
М.1:25

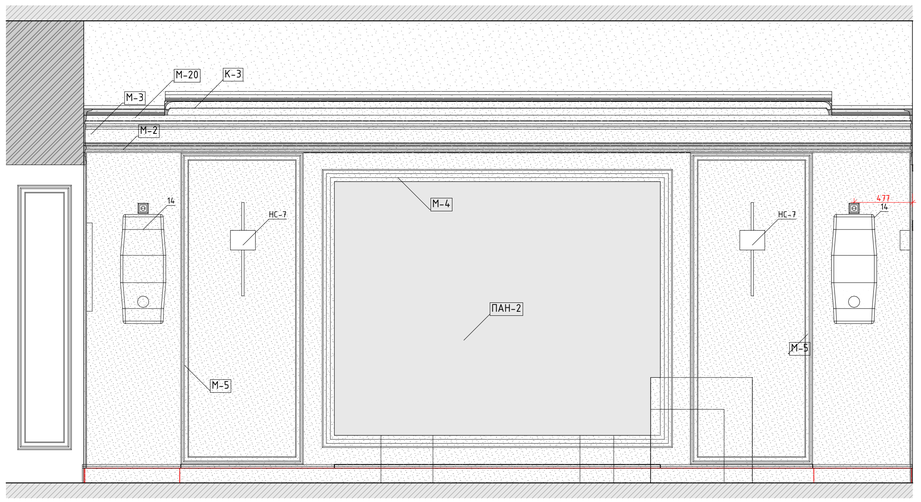

3.
М.1:50

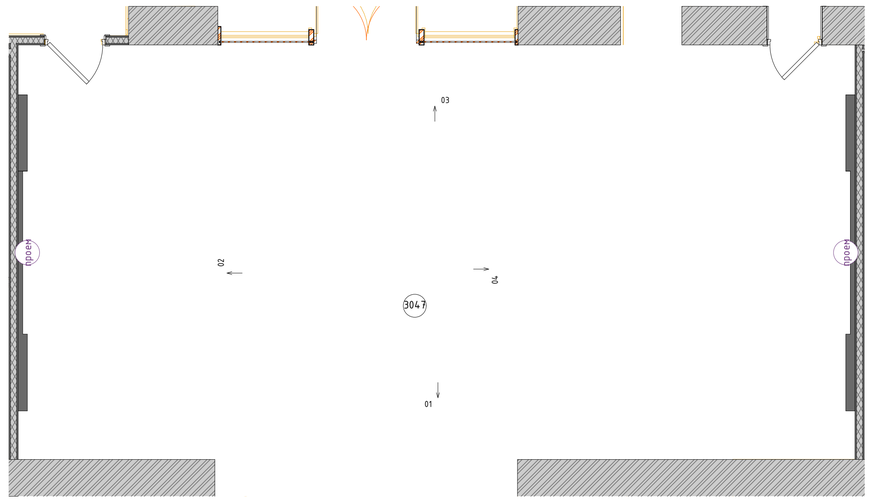

03
М.1:25

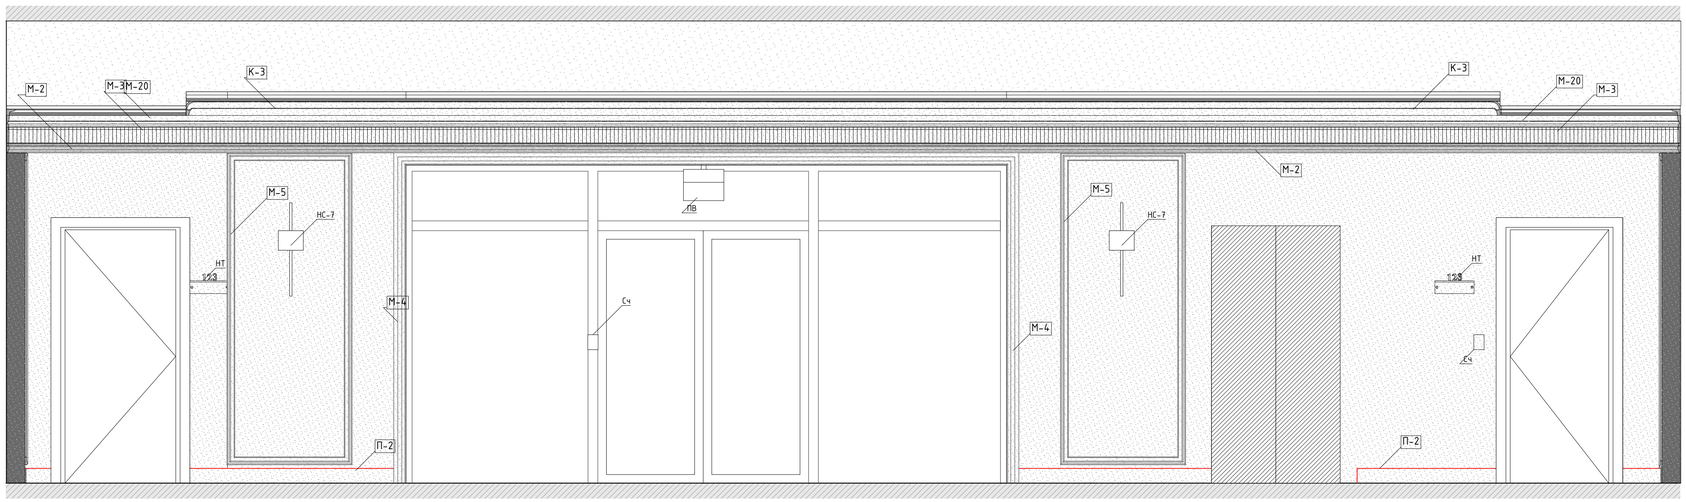

Условные обозначения


14	Облучатель Дезар
146	Держатель для бумажных полотенец
147	Диспенсер для туалетной бумаги
149	Дозатор локтевой для дезинфицирующих средств
150	Туалетный ёршик
175.1	Мини кухня
209	Электросушилка для рук
5	Бак для мусора на 12л
54	Безконтактный диспенсер мыла
54.1	Безконтактный диспенсер мыла
Гд	Гигиенический душ
ДУ	Элемент дистанционного пуска дымоудаления
Душ	Душ
ЗК	Зеркало
ЗК1	Зеркало квадратное
ИПР	Элемент дистанционного пуска дымоудаления
КС	Кнопка смыва
НС1	Настенный светильник Sankara LED MRL 16W 1009 IP20
НС2	Настенный светильник Picture light a5312ap-1cc
НТ	Навигационная табличка
ПВ	Световая панель Молния ULTRA РИП "ВЫХОД" (220В) с
ПДУ	Пульт управления с датчиком
Р	Раковина с.у.
РДУ	Решетка дымоудоления
СТ	Световое табло "Не входить" см. раздел совместно ТХ совместно с ЭОМ
Сч	Считыватель СКУД
ТВ	Телевизор
ТВ2	Телевизор 50"
Ун	Унитаз подвесной
Ч	Часы
Ч1	Часы
Э-47	Полотенцесушитель

						1325-12/22/ПИР-АИ2.2	
						Федеральное государственное бюджетное учреждение «Больница с поликлиникой» Управления делами Президента Российской Федерации по адресу: г. Москва, Романов пер., д. 2/6, стр. 2. Реконструкция (в режиме реставрации с приспособлением к современному использованию) здания	
Изм.	Колуч.	Лист	№Док.	Подп.	Дата		
Разработал		Киселев				Архитектурные интерьеры. (Блок А)	Стадия: Р; Лист: 80; Листов:
Проверил		Петровций					
Н.Контроль		Ольдекоп				Развертки помещений №3047 "Холл" (Начало), М1:25	ООО "ЛЕОНАРДО ПРОЕКТ"


Формат А1

Развертки помещений №3047 "Холл", М1:25

04
М.1:25

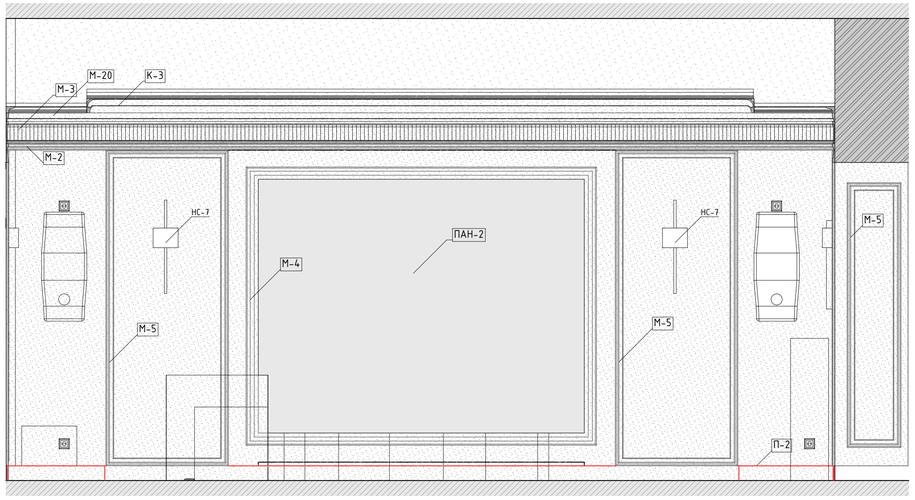


3.
М.1:50

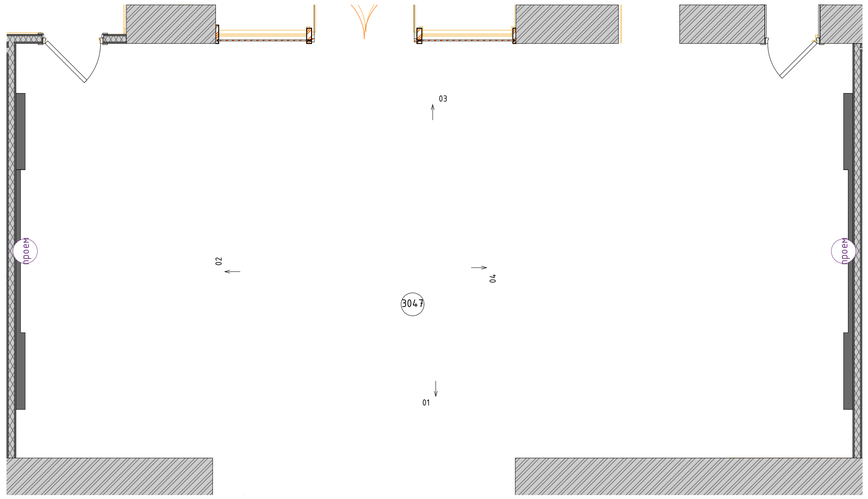


Условные обозначения

14	Облучатель Дезар
146	Держатель для бумажных полотенец
147	Диспенсер для туалетной бумаги
149	Дозатор локтевой для дезинфицирующих средств
150	Туалетный ёршик
175.1	Мини кухня
209	Электросушилка для рук
5	Бак для мусора на 12л
54	Безконтактный диспенсер мыла
54.1	Безконтактный диспенсер мыла
Гд	Гигиенический душ
ДУ	Элемент дистанционного пуска дымоудаления
Душ	Душ
ЗК	Зеркало
ЗК1	Зеркало квадратное
ИПР	Элемент дистанционного пуска дымоудаления
КС	Кнопка смыва
НС1	Настенный светильник Sankara LED MRL 16W 1009 IP20
НС2	Настенный светильник Picture light a5312ap-1cc
НТ	Навигационная табличка
ПВ	Световая панель Молния ULTRA РИП "ВЫХОД" (220В) с
ПДУ	Пульт управления с датчиком
Р	Раковина с.у.
РДУ	Решетка дымоудаления
СТ	Световое табло "Не входить" см. раздел совместно ТХ совместно с ЭОМ
Сч	Считыватель СКУД
ТВ	Телевизор
ТВ2	Телевизор 50"
Ун	Унитаз подвесной
Ч	Часы
Ч1	Часы
З-47	Полотенцесушитель


05 (Начало)
М.1:25

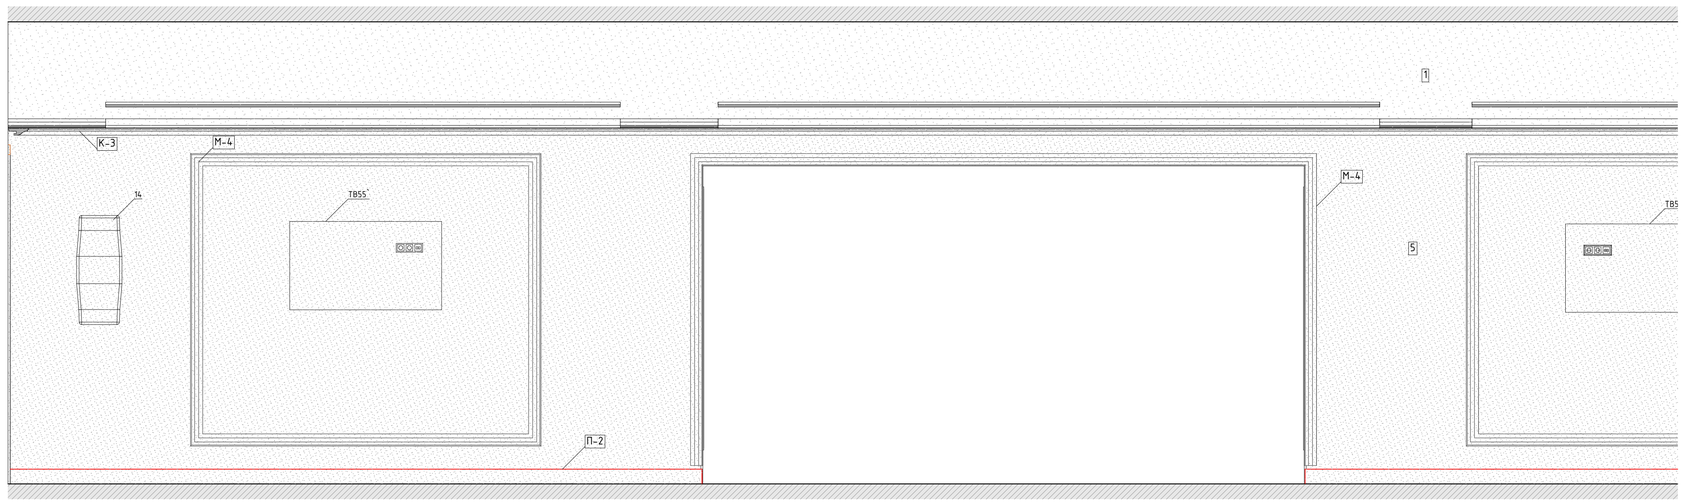


05 (Окончание)
М.1:25

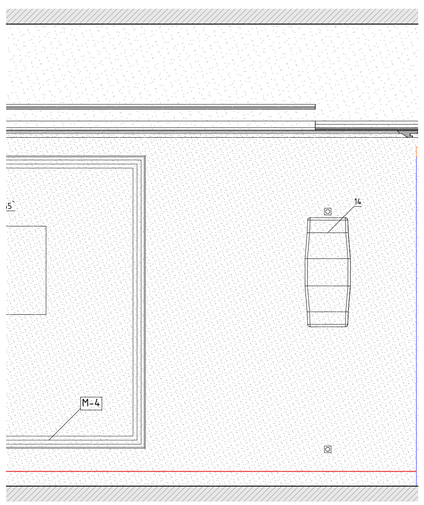

06
М.1:25

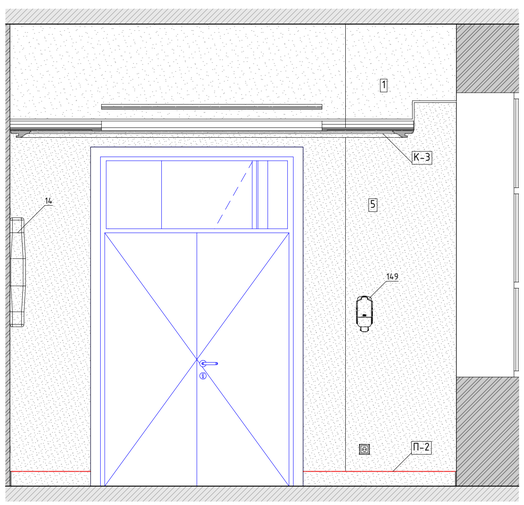

3.
М.1:50

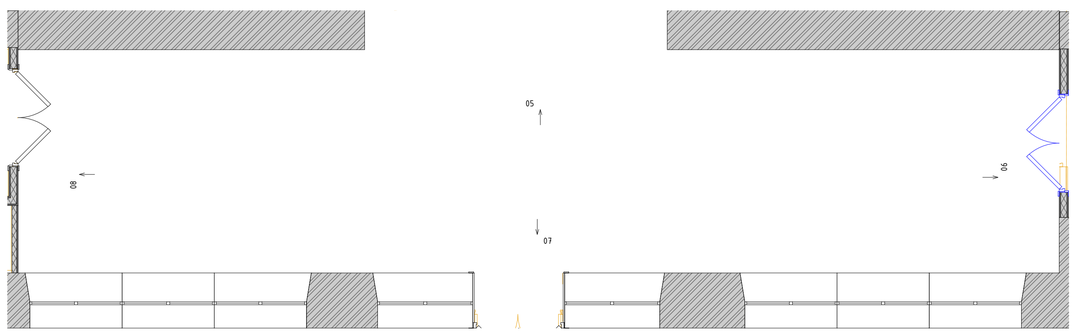


						1325-12/22/ПИР-АИ2.2	
						Федеральное государственное бюджетное учреждение «Больница с поликлиникой» Управления делами Президента Российской Федерации по адресу: г. Москва, Романов пер., д. 2/6, стр. 2. Реконструкция (в режиме реставрации с приспособлением к современному использованию) здания	
Изм.	Колуч.	Лист	№Док.	Подп.	Дата		
Разработал		Киселев				Архитектурные интерьеры. (Блок А)	Стадия: Р; Лист: 81; Листов:
Проверил		Петровций					
Н.Контроль		Ольдекоп				Развертки помещений №3047 "Холл", М1:25	ООО "ЛЕОНАРДО ПРОЕКТ"


Формат А1

Развертки помещений №3047 "Холл" (Окончание), М1:25


07 (Начало)
М.1:25

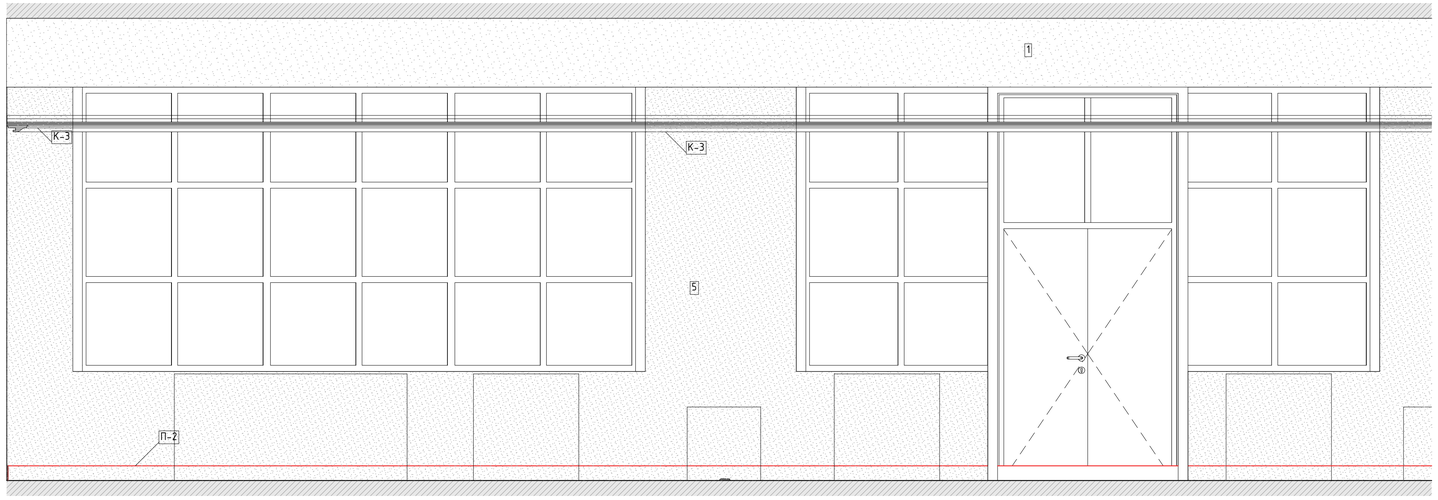


07 (Окончание)
М.1:25

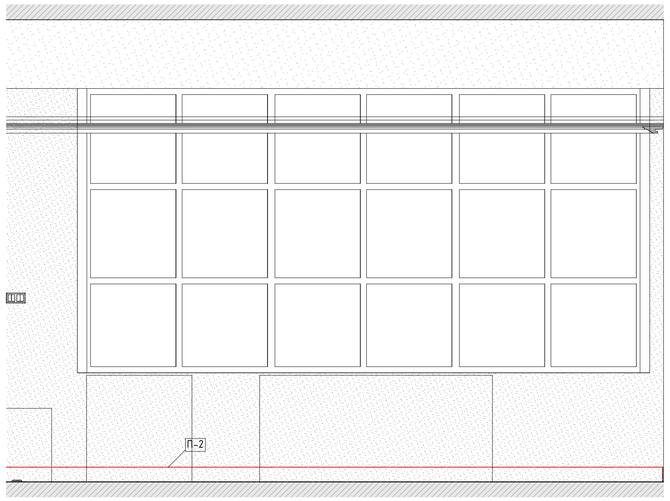

08
М.1:25

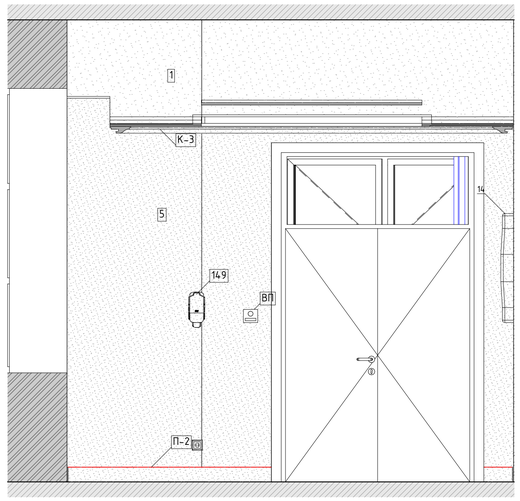

3.
М.1:50

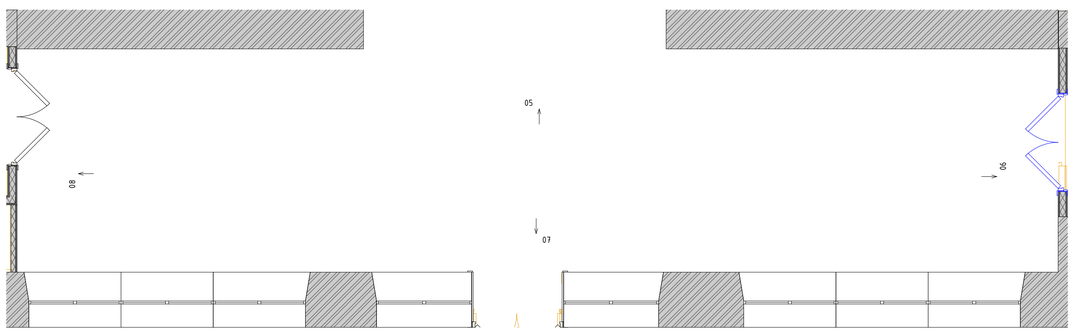

Условные обозначения


14	Облучатель Дезар
146	Держатель для бумажных полотенец
147	Диспенсер для туалетной бумаги
149	Дозатор локтевой для дезинфицирующих средств
150	Туалетный ёршик
175.1	Мини кухня
209	Электросушилка для рук
5	Бак для мусора на 12л
54	Безконтактный диспенсер мыла
54.1	Безконтактный диспенсер мыла
Гд	Гигиенический душ
ДУ	Элемент дистанционного пуска дымоудаления
Душ	Душ
ЗК	Зеркало
ЗК1	Зеркало квадратное
ИПР	Элемент дистанционного пуска дымоудаления
КС	Кнопка смыва
НС1	Настенный светильник Sankara LED MRL 16W 1009 IP20
НС2	Настенный светильник Picture light a5312ap-1cc
НТ	Навигационная табличка
ПВ	Световая панель Молния ULTRA РИП "ВЫХОД" (220В) с
ПДУ	Пульт управления с датчиком
Р	Раковина с.у.
РДУ	Решетка дымоудоления
СТ	Световое табло "Не входить" см. раздел совместно ТХ совместно с ЭОМ
Сч	Считыватель СКУД
ТВ	Телевизор
ТВ2	Телевизор 50"
Ун	Унитаз подвесной
Ч	Часы
Ч1	Часы
Э-47	Полотенцесушитель

						1325-12/22/ПИР-АИ2.2	
						Федеральное государственное бюджетное учреждение «Больница с поликлиникой» Управления делами Президента Российской Федерации по адресу: г. Москва, Романов пер., д. 2/6, стр. 2. Реконструкция (в режиме реставрации с приспособлением к современному использованию) здания	
Изм.	Колуч.	Лист	№Док.	Подп.	Дата		
Разработал		Киселев				Архитектурные интерьеры. (Блок А)	Стадия: Р; Лист: 82; Листов:
Проверил		Петровций					
Н.Контроль		Ольдекоп				Развертки помещений №3047 "Холл" (Окончание), М1:25	ООО "ЛЕОНАРДО ПРОЕКТ"


Формат А1

Развертка помещения №3050 "Зал реабилитации", М 1:25


01
М.1:25

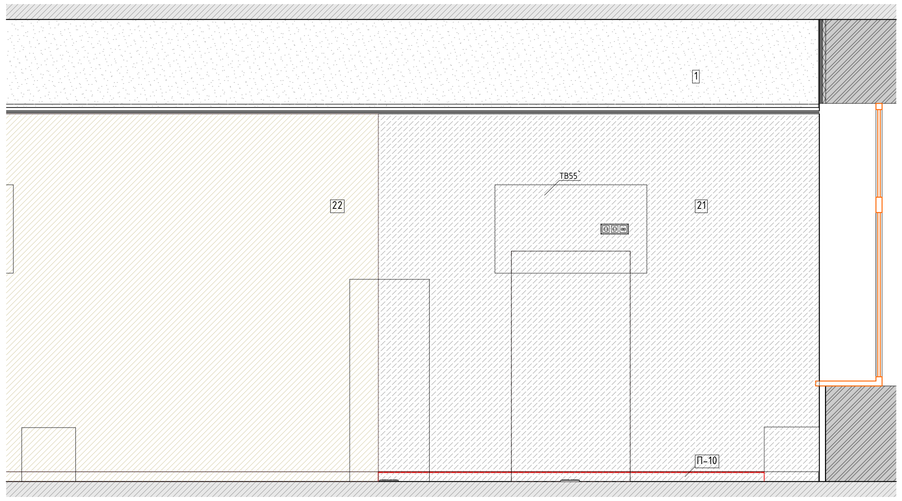

02
М.1:25

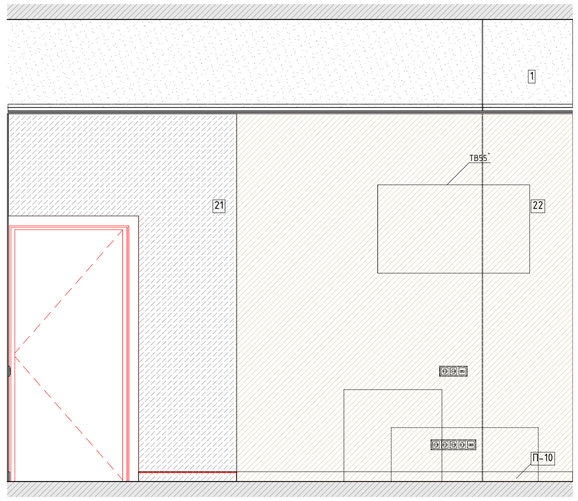


03
М.1:25

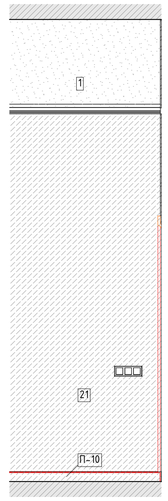


04
М.1:25




05
М.1:25

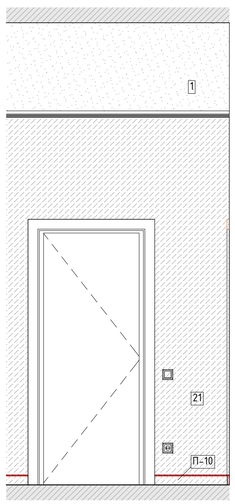


06
М.1:25

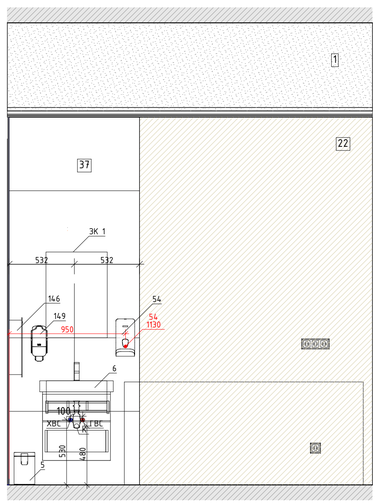


07
М.1:25

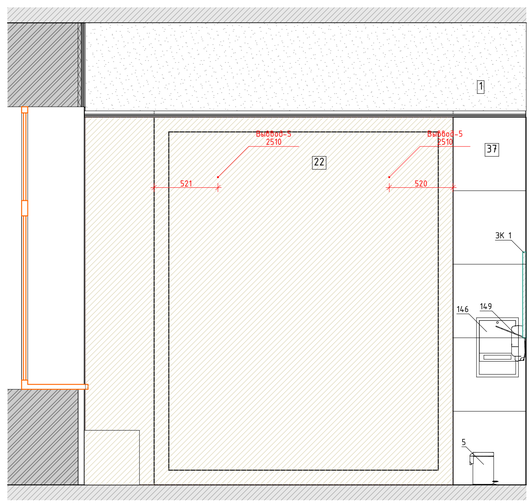

06
М.1:50

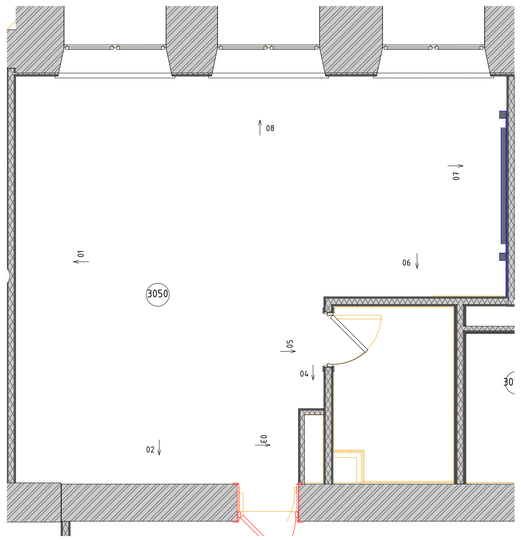

08
М.1:25

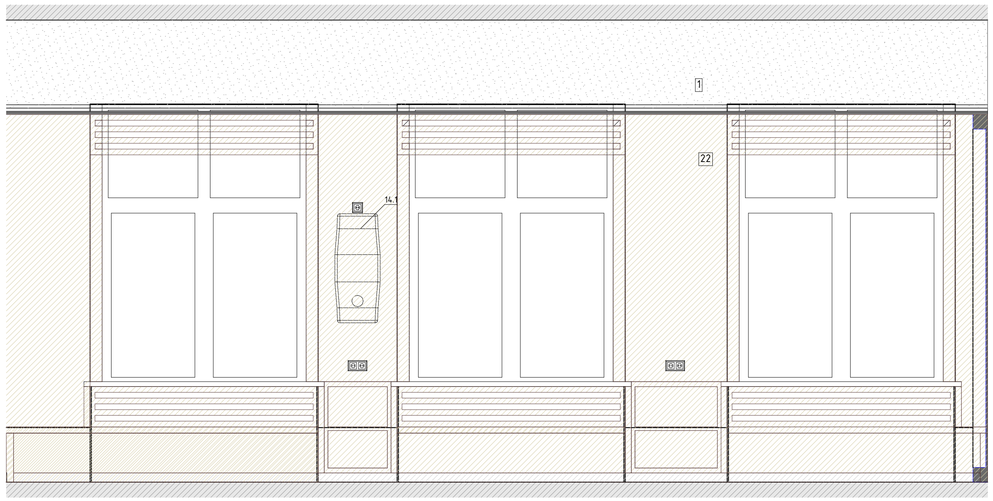

Условные обозначения


14	Облучатель Дезар
146	Держатель для бумажных полотенец
147	Диспенсер для туалетной бумаги
149	Дозатор локтевой для дезинфицирующих средств
150	Туалетный ёршик
175.1	Мини кухня
209	Электросушилка для рук
5	Бак для мусора на 12л
54	Безконтактный диспенсер мыла
54.1	Безконтактный диспенсер мыла
Гд	Гигиенический душ
ДУ	Элемент дистанционного пуска дымоудаления
Душ	Душ
ЗК	Зеркало
ЗК1	Зеркало квадратное
ИПР	Элемент дистанционного пуска дымоудаления
КС	Кнопка смыва
НС1	Настенный светильник Sankara LED MRL 16W 1009 IP20
НС2	Настенный светильник Picture light a5312ap-1cc
НТ	Навигационная табличка
ПВ	Световая панель Молния ULTRA РИП "ВЫХОД" (220В) с
ПДУ	Пульт управления с датчиком
Р	Раковина с.у.
РДУ	Решетка дымоудаления
СТ	Световое табло "Не входить" см. раздел совместно ТХ совместно с ЭОМ
Сч	Считыватель СКУД
ТВ	Телевизор
ТВ2	Телевизор 50"
Ун	Унитаз подвесной
Ч	Часы
Ч1	Часы
Э-47	Полотенцесушитель

						1325-12/22/ПИР-АИ2.2			
						Федеральное государственное бюджетное учреждение «больница с поликлиникой» Управления делами Президента Российской Федерации по адресу г. Москва, Романов пер., д. 2/6, стр. 2. Реконструкция (в режиме реставрации с приспособлением к современному использованию) здания			
Изм.	Колуч.	Лист	№Док.	Подп.	Дата				
Разработал		Киселев				Архитектурные интерьеры. (Блок А)	Стадия	Лист	Листов
Проверил		Петровций					Р	83	
Н.Контроль		Ольдекоп				Развертка помещения №3050 "Зал реабилитации", М 1:25	ООО "ЛЕОНАРДО ПРОЕКТ"		


Формат А1

Развертка помещения №3052 "Зал реабилитации", М 1:25


01
М.1:25

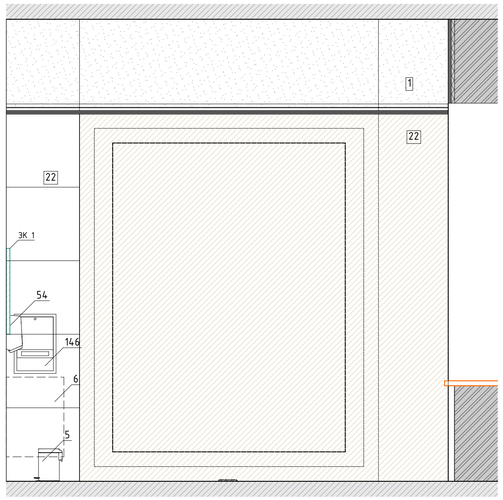


02
М.1:25

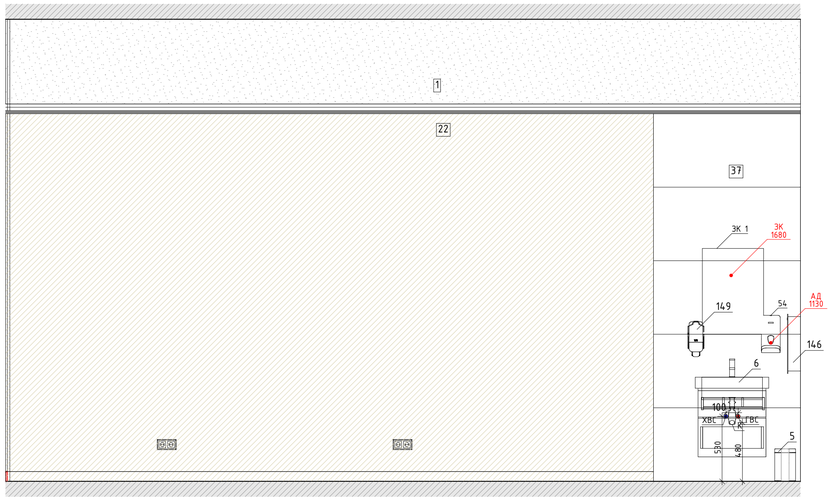


03
М.1:25

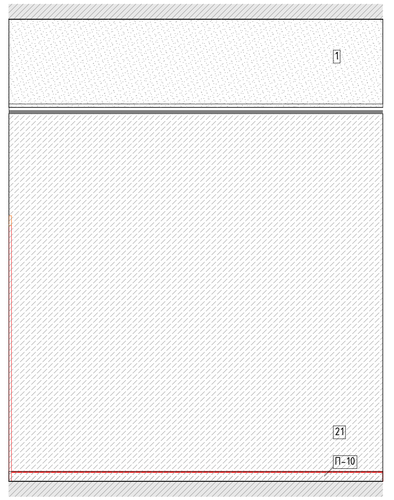


04
М.1:25

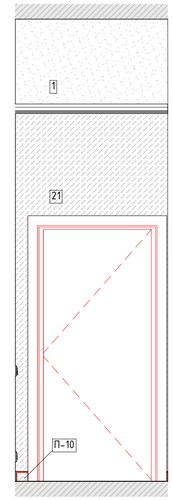


05
М.1:25

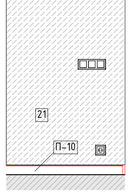

06
М.1:25

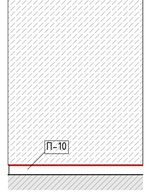

07
М.1:25

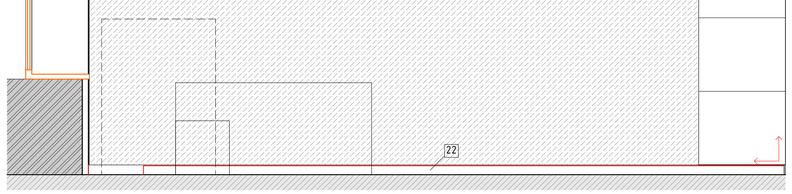

08
М.1:25



06
М.1:50



Условные обозначения

14	Облучатель Дезар
146	Держатель для бумажных полотенец
147	Диспенсер для туалетной бумаги
149	Дозатор локтевой для дезинфицирующих средств
150	Туалетный ёршик
175.1	Мини кухня
209	Электросушилка для рук
5	Бак для мусора на 12л
54	Безконтактный диспенсер мыла
54.1	Безконтактный диспенсер мыла
Гд	Гигиенический душ
ДУ	Элемент дистанционного пуска дымоудаления
Душ	Душ
ЗК	Зеркало
ЗК1	Зеркало квадратное
ИПР	Элемент дистанционного пуска дымоудаления
КС	Кнопка смыва
НС1	Настенный светильник Sankara LED MRL 16W 1009 IP20
НС2	Настенный светильник Picture light a5312ap-1cc
НТ	Навигационная табличка
ПВ	Световая панель Молния ULTRA РИП "ВЫХОД" (220В) с
ПДУ	Пульт управления с датчиком
Р	Раковина с.у.
РДУ	Решетка дымоудоления
СТ	Световое табло "Не входить" см. раздел совместно ТХ совместно с ЭОМ
Сч	Считыватель СКУД
ТВ	Телевизор
ТВ2	Телевизор 50"
Ун	Унитаз подвесной
Ч	Часы
Ч1	Часы
Э-47	Полотенцесушитель

Изм.	Колуч.	Лист	№Док.	Подп.	Дата
Разработал		Киселев			
Проверил		Петровций			
Н.Контроль		Ольдекоп			

1325-12/22/ПИР-АИ2.2

Федеральное государственное бюджетное учреждение «Больница с поликлиникой» Управления делами Президента Российской Федерации по адресу: г. Москва, Романов пер., д. 2/6, стр. 2. Реконструкция (в режиме реставрации с приспособлением к современному использованию) здания

Архитектурные интерьеры. (Блок А)


Стадия	Лист	Листов
Р	84	

Развертка помещения №3052 "Зал реабилитации", М 1:25


ООО "ЛЕОНАРДО ПРОЕКТ"

Формат А1


01
М.1:25

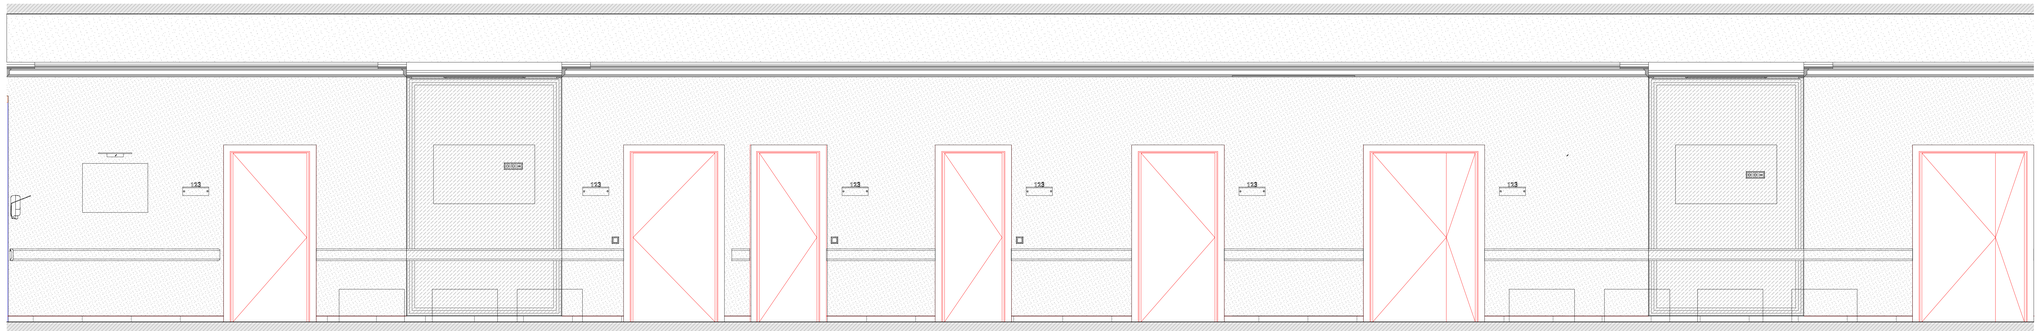

01
М.1:25

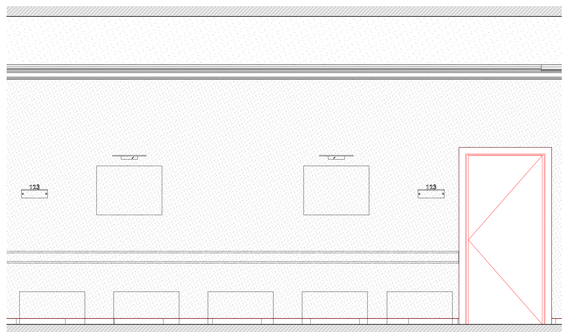


02
М.1:25

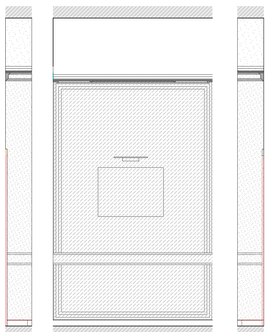


03
М.1:25

04
М.1:25


05
М.1:25

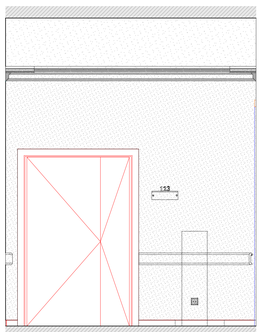

06
М.1:25

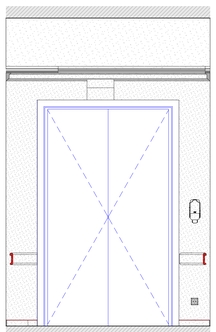


07
М.1:25

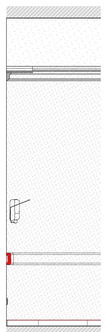

08
М.1:25



06
М.1:50

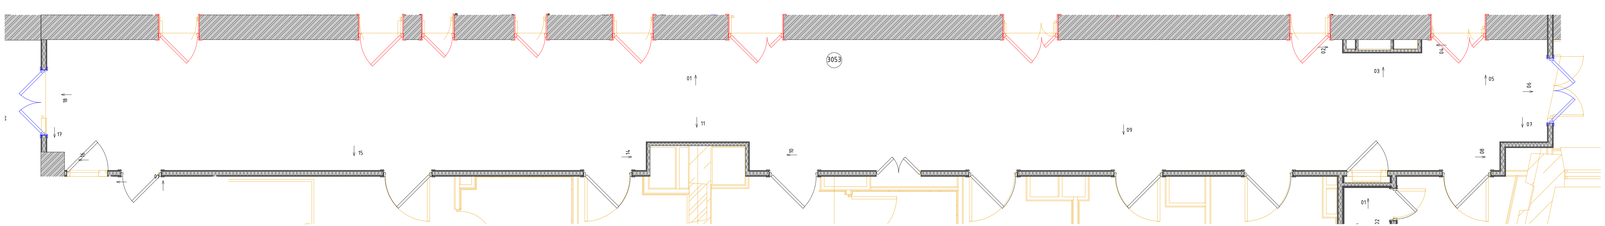


Условные обозначения

АД	Бесконтактный диспенсер мыла
АД	Бесконтактный диспенсер мыла
ВП	Вызывная панель
ДБ	Держатель для бумажных полотенец
ДЗ	Облучатель Дезар
ДП	Диспенсер для бумажных покрытий на унитаз
ДТБ	Диспенсер для туалетной бумаги
ЗК	Зеркало
КВ	Кнопка выхода
КОК	Контрольно-отключающее устройство для газов
ЛД	Дозатор локтевой для дезинфицирующих средств
НС	Настенный светильник
НТ	Навигационная табличка
ОК	Медицинская консоль
ОП	Оповещатель об эвакуации
Пож-1	Линейный извещатель
Пож-2	Оповещатель свето-звуковой
Пож-3	Табличка "Зона безопасности"
Пож-6	Стробоскопический извещатель
Пож-7	Ручной адресный извещатель
ПП	Пневмопочта
ПС	Полотенцесушитель
РДУ	Решетка дымоудаления
РДУ	Решетка дымоудаления
СР	Электросушилка для рук
СТ	Световое табло
Сч	Считыватель СКУД
ТВ	Телевизор
ТЕ	Туалетный ершик
Ун	Унитаз подвесной
Ур	Бак для мусора на 12л
Ч	Часы

Изм.	Кол.уч.	Лист	№док.	Подп.	Дата	106/01-60АИ		
						Федеральное государственное бюджетное учреждение «больница с поликлиникой» Управления делами Президента Российской Федерации по адресу: г. Москва, Романов пер., д. 2/6, стр. 2. Реконструкция (в режиме реставрации с приспособлением к современному использованию) здания		
						Архитектурные интерьеры	Стадия: Р	Лист: 85
						Развертки помещений №3053 "Коридор-ожидальная", М1:25	ООО "ЛЕОНАРДО ПРОЕКТ"	

Формат А2×3


09
М.1:25

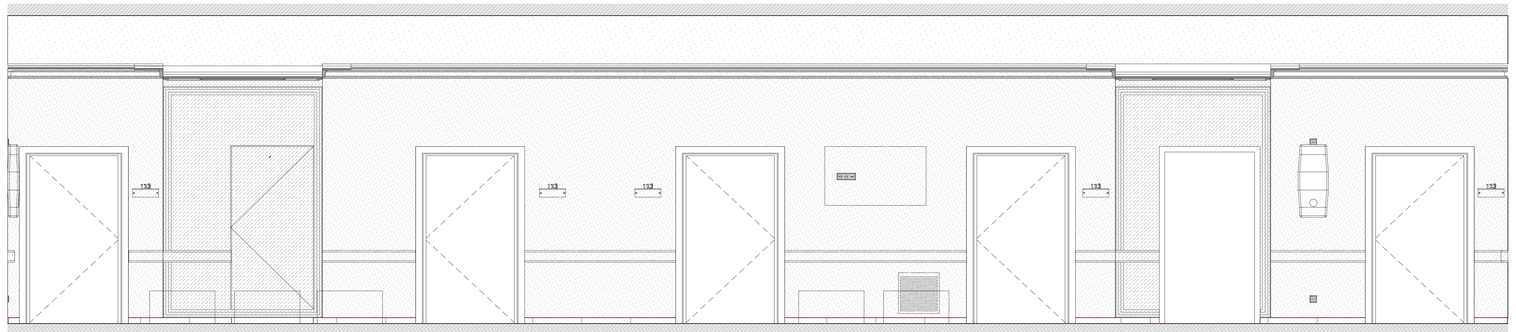

10
М.1:25




11
М.1:25

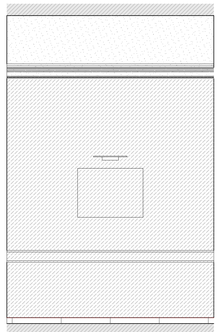

14
М.1:25



15
М.1:25

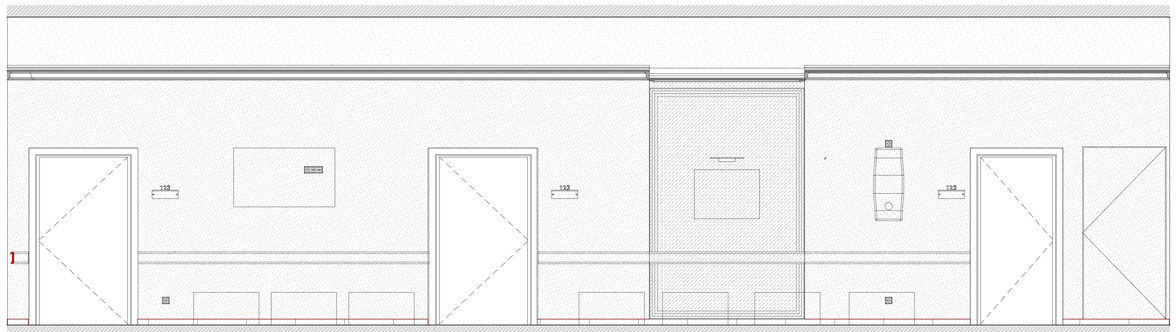


16
М.1:25




17
М.1:25



18
М.1:25

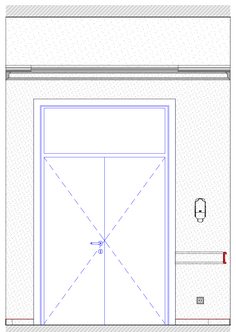

06
М.1:50

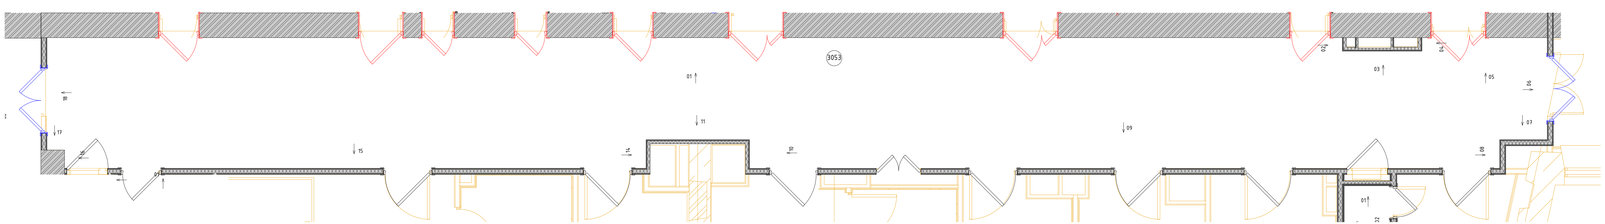

Условные обозначения

АД	Бесконтактный диспенсер мыла
АД	Бесконтактный диспенсер мыла
ВП	Вызывная панель
ДБ	Держатель для бумажных полотенец
ДЗ	Облучатель Дезар
ДП	Диспенсер для бумажных покрытий на унитаз
ДТБ	Диспенсер для туалетной бумаги
ЗК	Зеркало
КВ	Кнопка выхода
КОК	Контрольно-отключающее устройство для газов
ЛД	Дозатор локтевой для дезинфицирующих средств
НС	Настенный светильник
НТ	Навигационная табличка
ОК	Медицинская консоль
ОП	Оповещатель об эвакуации
Пож-1	Линейный извещатель
Пож-2	Оповещатель свето-звуковой
Пож-3	Табличка "Зона безопасности"
Пож-6	Стробоскопический извещатель
Пож-7	Ручной адресный извещатель
ПП	Пневмопочта
ПС	Полотенцесушитель
РДУ	Решетка дымоудаления
РДУ	Решетка дымоудаления
СР	Электросушилка для рук
СТ	Световое табло
Сч	Считыватель СКУД
ТВ	Телевизор
ТЕ	Туалетный ершик
Ун	Унитаз подвесной
Ур	Бак для мусора на 12л
Ч	Часы


								106/01-60АИ
Изм.	Кол.уч.	Лист	№док.	Подп.	Дата			
						Архитектурные интерьеры	Стадия: Р	Лист: 86
						Развертки помещений №3053 "Коридор-овидальная", М1:25	ООО "ЛЕОНАРДО ПРОЕКТ"	

Федеральное государственное бюджетное учреждение «больница с поликлиникой» Управления делами Президента Российской Федерации по адресу г. Москва, Романов пер., д. 2/6, стр. 2. Реконструкция (в режиме реставрации с приспособлением к современному использованию) здания


Формат А2×3

Развертка помещения №3054 "Кабинет врача-заведующего", М 1:25


01
М.1:25

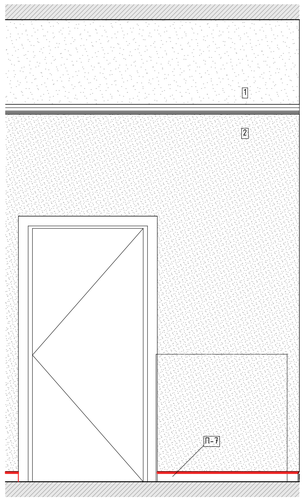


02
М.1:25

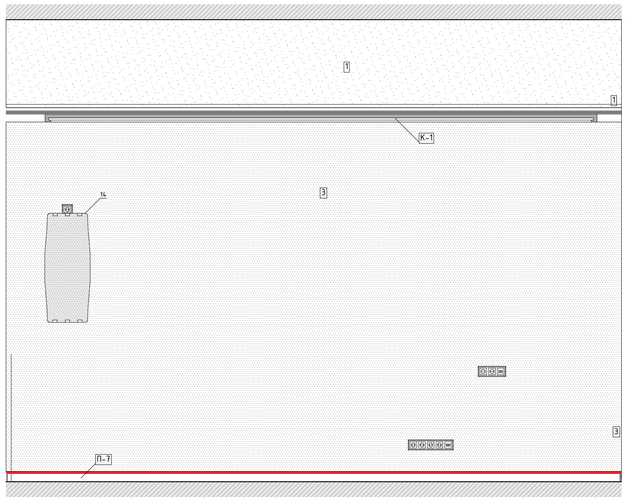


03
М.1:25

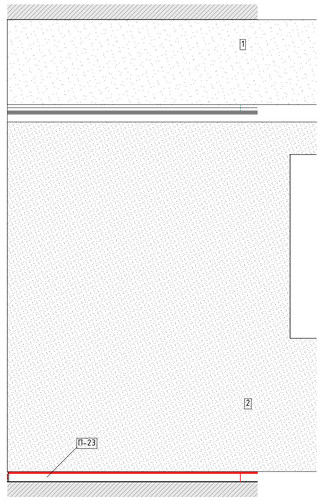


05
М.1:25

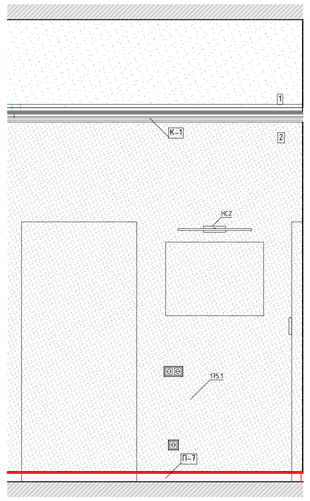

06
М.1:25

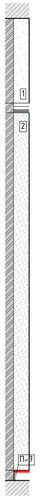

07
М.1:25

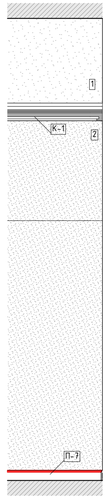


08
М.1:25



09
М.1:25



06
М.1:50

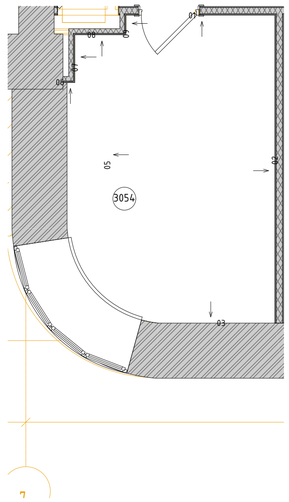

Условные обозначения


14	Облучатель Дезар
146	Держатель для бумажных полотенец
147	Диспенсер для туалетной бумаги
149	Дозатор локтевой для дезинфицирующих средств
150	Туалетный ёршик
175.1	Мини кухня
209	Электросушилка для рук
5	Бак для мусора на 12л
54	Безконтактный диспенсер мыла
54.1	Безконтактный диспенсер мыла
Гд	Гигиенический душ
ДУ	Элемент дистанционного пуска дымоудаления
Душ	Душ
ЗК	Зеркало
ЗК1	Зеркало квадратное
ИПР	Элемент дистанционного пуска дымоудаления
КС	Кнопка смыва
НС1	Настенный светильник Sankara LED MRL 16W 1009 IP20
НС2	Настенный светильник Picture light a5312ap-1cc
НТ	Навигационная табличка
ПВ	Световая панель Молния ULTRA РИП "ВЫХОД" (220В) с
ПДУ	Пульт управления с датчиком
Р	Раковина с.у.
РДУ	Решетка дымоудаления
СТ	Световое табло "Не входить" см. раздел совместно ТХ совместно с ЭОМ
Сч	Считыватель СКУД
ТВ	Телевизор
ТВ2	Телевизор 50"
Ун	Унитаз подвесной
Ч	Часы
Ч1	Часы
Э-47	Полотенцесушитель

						1325-12/22/ПИР-АИ2.2	
						Федеральное государственное бюджетное учреждение «Больница с поликлиникой» Управления делами Президента Российской Федерации по адресу г. Москва, Романов пер., д. 2/6, стр. 2. Реконструкция (в режиме реставрации с приспособлением к современному использованию) здания	
Изм.	Колуч.	Лист	№Док.	Подп.	Дата		
Разработал		Киселев				Архитектурные интерьеры. (Блок А)	Стадия: Р; Лист: 87; Листов:
Проверил		Петровций					
Н.Контроль		Ольдекоп				Развертка помещения №3054 "Кабинет врача-заведующего", М 1:25	ООО "ЛЕОНАРДО ПРОЕКТ"


Формат А1

Развертки помещения №3058,3059 "Уборная для посетителей", М 1:20


01
М.1:20

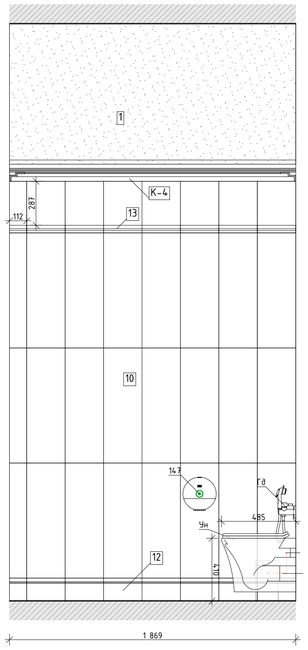


02
М.1:20

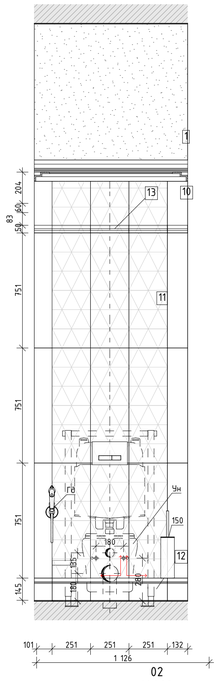


03
М.1:20

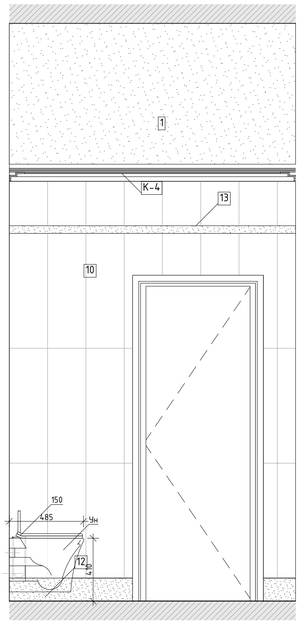


04
М.1:20

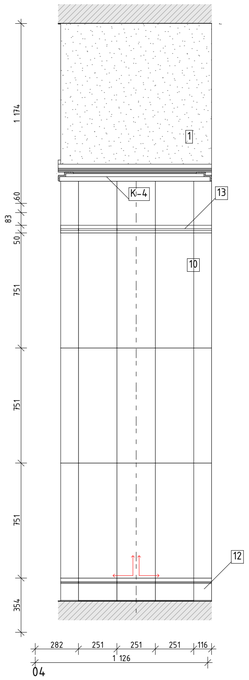


01
М.1:20

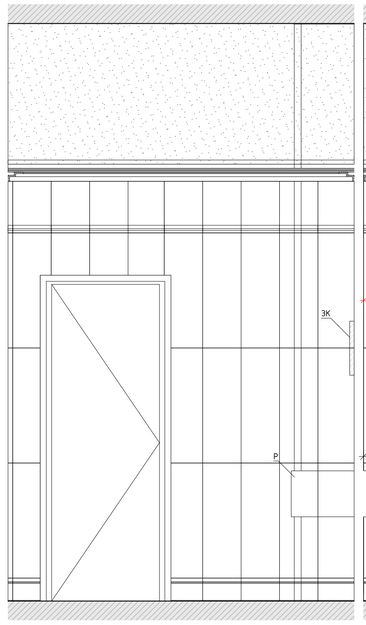

02
М.1:20

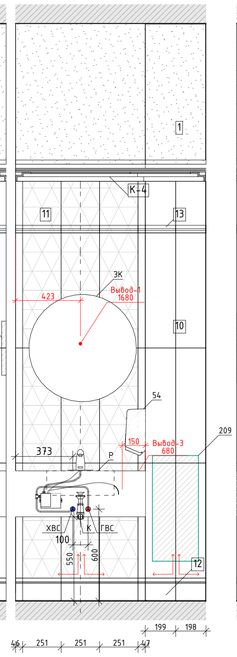

03
М.1:20

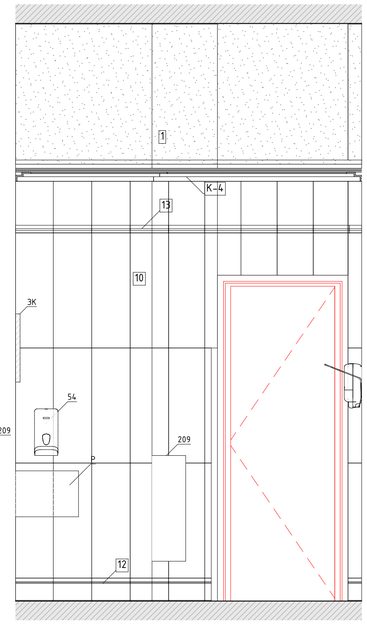


04
М.1:20


Условные обозначения

14	Облучатель Дезар
146	Держатель для бумажных полотенец
147	Диспенсер для туалетной бумаги
149	Дозатор локтевой для дезинфицирующих средств
150	Туалетный ёршик
175.1	Мини кухня
209	Электросушилка для рук
5	Бак для мусора на 12л
54	Безконтактный диспенсер мыла
54.1	Безконтактный диспенсер мыла
Гд	Гигиенический душ
ДУ	Элемент дистанционного пуска дымоудаления
Душ	Душ
ЗК	Зеркало
ЗК1	Зеркало квадратное
ИПР	Элемент дистанционного пуска дымоудаления
КС	Кнопка смыва
НС1	Настенный светильник Sankara LED MRL 16W 1009 IP20
НС2	Настенный светильник Picture light a5312ap-1cc
НТ	Навигационная табличка
ПВ	Световая панель Молния ULTRA РИП "ВЫХОД" (220В) с
ПДУ	Пульт управления с датчиком
Р	Раковина с.у.
РДУ	Решетка дымоудаления
СТ	Световое табло "Не входить" см. раздел совместно ТХ совместно с ЭОМ
Сч	Считыватель СКУД
ТВ	Телевизор
ТВ2	Телевизор 50"
Чн	Унитаз подвесной
Ч	Часы
Ч1	Часы
З-47	Полотенцесушитель


01
М.1:20

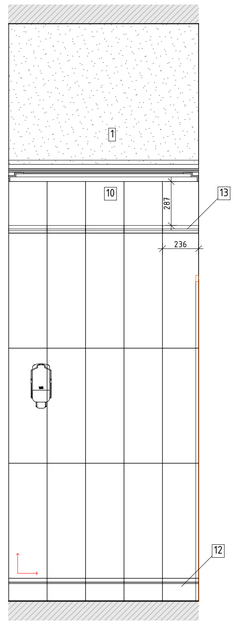


02
М.1:20

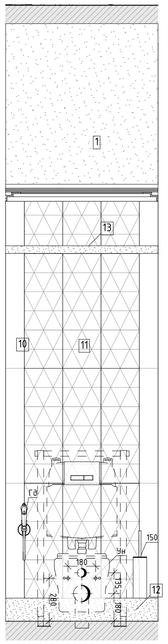


03
М.1:20

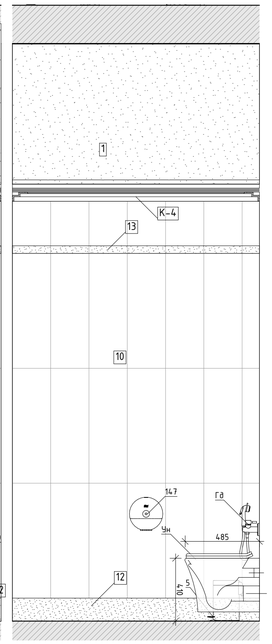


04
М.1:20

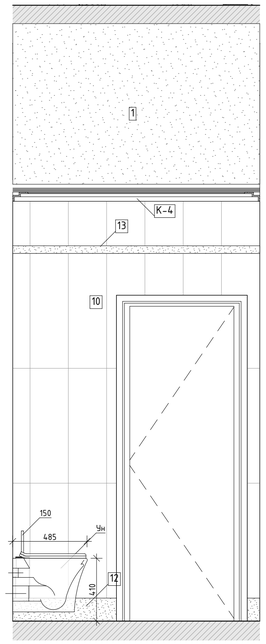


01
М.1:20

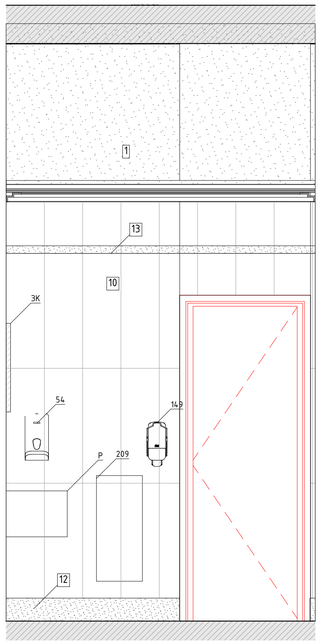

02
М.1:20

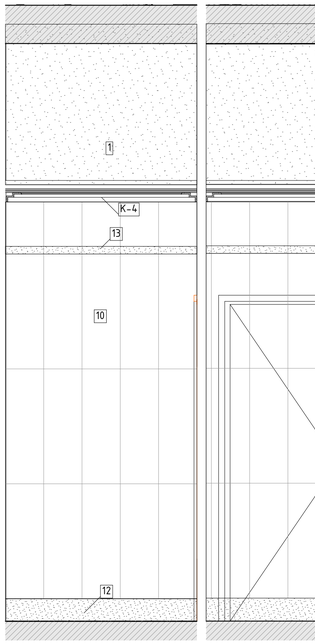

03
М.1:20

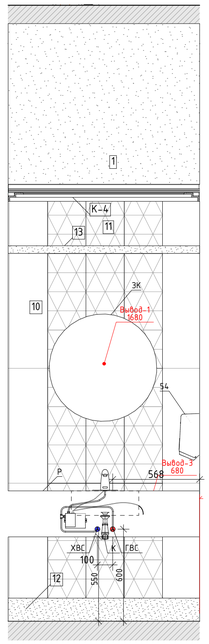


04
М.1:20

							1325-12/22/ПИР-АИ2.2		
							Федеральное государственное бюджетное учреждение «больница с поликлиникой» Управления делами Президента Российской Федерации по адресу: г. Москва, Романов пер., д. 2/6, стр. 2. Реконструкция (в режиме реставрации с приспособлением к современному использованию) здания		
Изм.	Кол.уч.	Лист	№Док.	Подп.	Дата				
Разработал		Киселев					Архитектурные интерьеры. (Блок А)	Стадия	Лист	Листов
Проверил		Петровский						Р	88	
Н.Контроль		Ольдекоп					Развертки помещения №3058,3059 "Уборная для посетителей", М 1:20	ООО "ЛЕОНАРДО ПРОЕКТ"		


Формат А1

Развертка помещения №3061 "Зал для индивидуальных занятий ЛФК", М 1:25


01
М.1:25

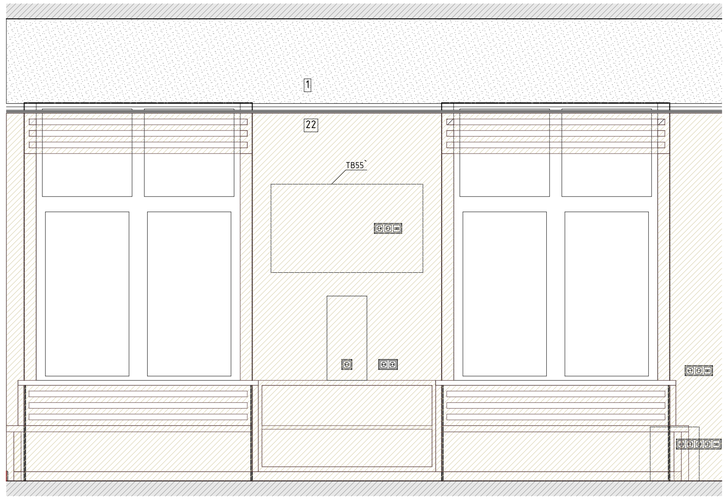


02
М.1:25

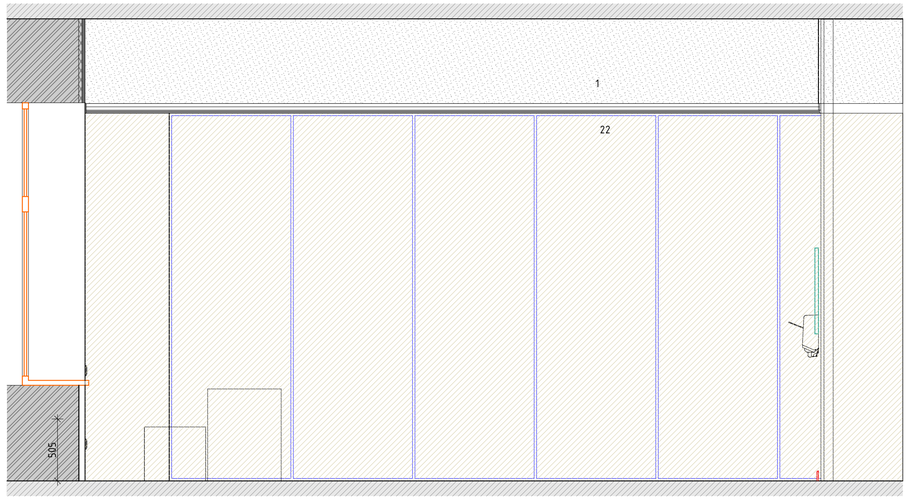


04
М.1:25

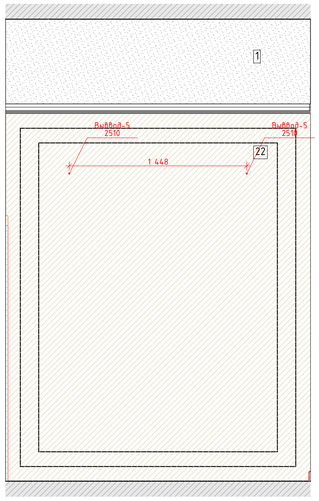

03
М.1:25

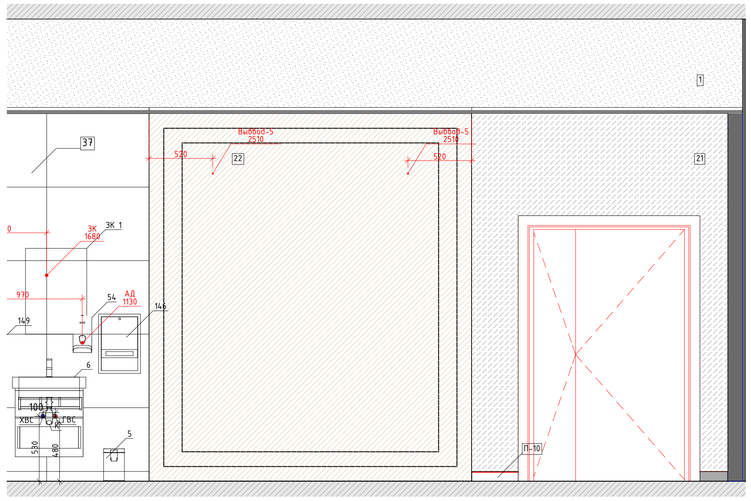

06
М.1:50

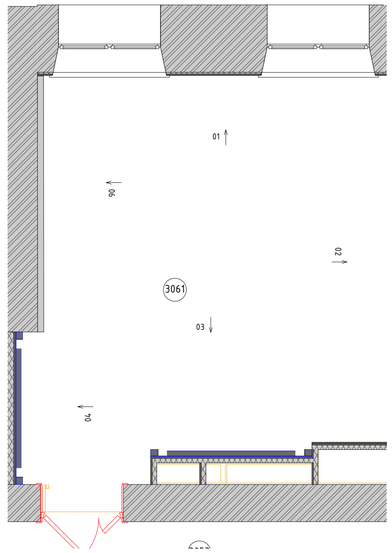

Условные обозначения


14	Облучатель Дезар
146	Держатель для бумажных полотенец
147	Диспенсер для туалетной бумаги
149	Дозатор локтевой для дезинфицирующих средств
150	Туалетный ёршик
175.1	Мини кухня
209	Электросушилка для рук
5	Бак для мусора на 12л
54	Безконтактный диспенсер мыла
54.1	Безконтактный диспенсер мыла
Гд	Гигиенический душ
ДУ	Элемент дистанционного пуска дымоудаления
Душ	Душ
ЗК	Зеркало
ЗК1	Зеркало квадратное
ИПР	Элемент дистанционного пуска дымоудаления
КС	Кнопка смыва
НС1	Настенный светильник Sankara LED MRL 16W 1009 IP20
НС2	Настенный светильник Picture light a5312ap-1cc
НТ	Навигационная табличка
ПВ	Световая панель Молния ULTRA РИП "ВЫХОД" (220В) с
ПДУ	Пульт управления с датчиком
Р	Раковина с.у.
РДУ	Решетка дымоудаления
СТ	Световое табло "Не входить" см. раздел совместно ТХ совместно с ЭОМ
Сч	Считыватель СКУД
ТВ	Телевизор
ТВ2	Телевизор 50"
Ун	Унитаз подвесной
Ч	Часы
Ч1	Часы
З-47	Полотенцесушитель

						1325-12/22/ПИР-АИ2.2	
						Федеральное государственное бюджетное учреждение «Больница с поликлиникой» Управления делами Президента Российской Федерации по адресу: г. Москва, Романов пер., д. 2/6, стр. 2. Реконструкция (в режиме реставрации с приспособлением к современному использованию) здания	
Изм.	Колич.	Лист	№Док.	Подп.	Дата		
Разработал		Киселев				Архитектурные интерьеры. (Блок А)	Стадия: Р; Лист: 89; Листов:
Проверил		Петровций					
Н.Контроль		Ольдекоп				Развертка помещения №3061 "Зал для индивидуальных занятий ЛФК", М 1:25	ООО "ЛЕОНАРДО ПРОЕКТ"


Формат А1

Развертка помещения №3063 "Зал для индивидуальных занятий ЛФК", М 1:25


01
М.1:25

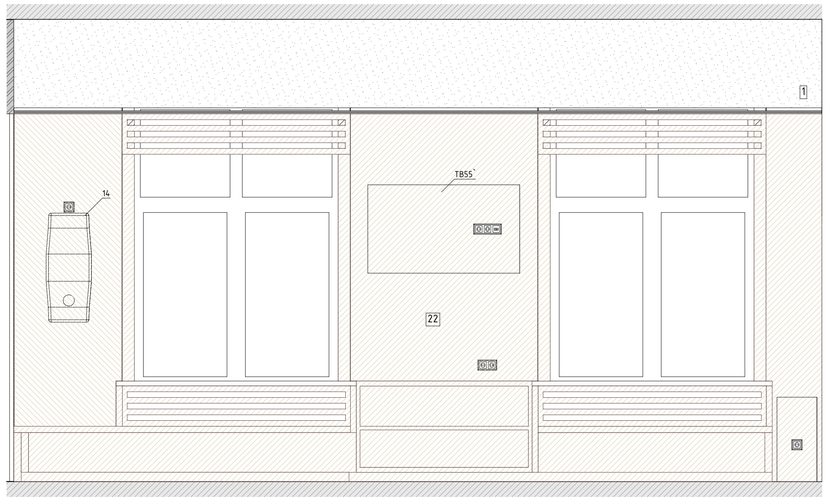


02
М.1:25

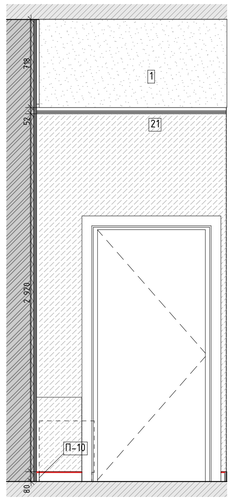


03
М.1:25

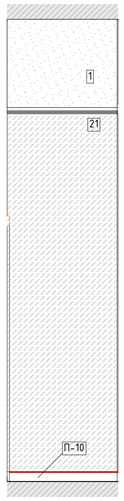


04
М.1:25

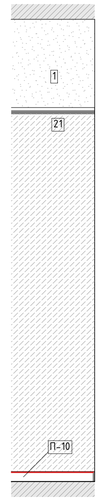


05
М.1:25

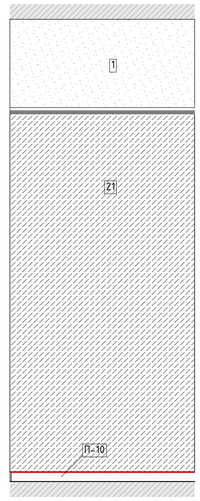


06
М.1:25

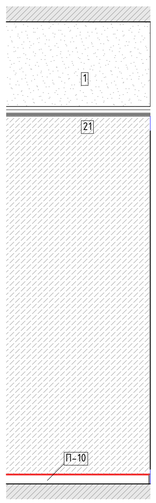


07
М.1:25

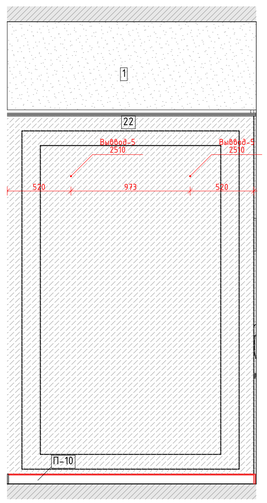


08
М.1:25

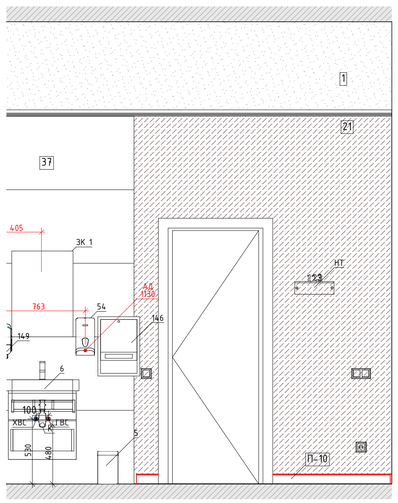


09
М.1:25

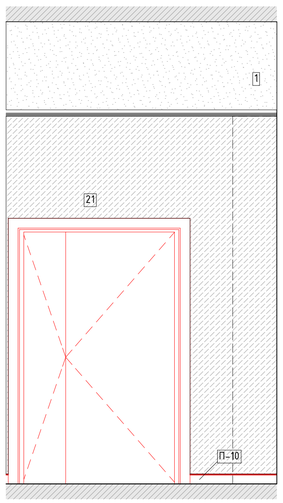


10
М.1:25

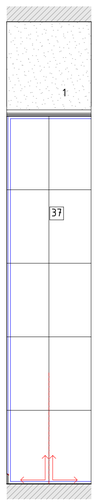


11
М.1:25

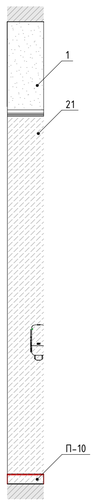

11
М.1:25

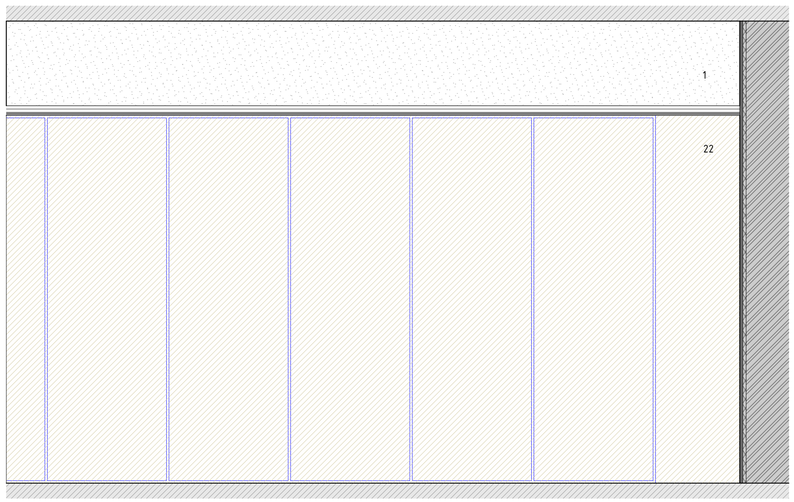

06
М.1:50

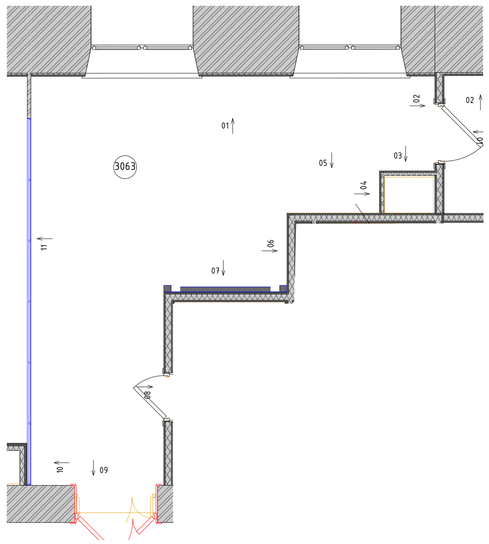

Условные обозначения


14	Облучатель Дезар
146	Держатель для бумажных полотенец
147	Диспенсер для туалетной бумаги
149	Дозатор локтевой для дезинфицирующих средств
150	Туалетный ёршик
175.1	Мини кухня
209	Электросушилка для рук
5	Бак для мусора на 12л
54	Безконтактный диспенсер мыла
54.1	Безконтактный диспенсер мыла
Гд	Гигиенический душ
ДУ	Элемент дистанционного пуска дымоудаления
Душ	Душ
ЗК	Зеркало
ЗК1	Зеркало квадратное
ИПР	Элемент дистанционного пуска дымоудаления
КС	Кнопка смыва
НС1	Настенный светильник Sankara LED MRL 16W 1009 IP20
НС2	Настенный светильник Picture light a5312ap-1cc
НТ	Навигационная табличка
ПВ	Световая панель Молния ULTRA РИП "ВЫХОД" (220В) с
ПДУ	Пульт управления с датчиком
Р	Раковина с.у.
РДУ	Решетка дымоудаления
СТ	Световое табло "Не входить" см. раздел совместно ТХ совместно с ЭОМ
Сч	Считыватель СКУД
ТВ	Телевизор
ТВ2	Телевизор 50"
Ун	Унитаз подвесной
Ч	Часы
Ч1	Часы
Э-47	Полотенцесушитель

						1325-12/22/ПИР-АИ2.2	
						Федеральное государственное бюджетное учреждение «Больница с поликлиникой» Управления делами Президента Российской Федерации по адресу г. Москва, Романов пер., д. 2/6, стр. 2. Реконструкция (в режиме реставрации с приспособлением к современному использованию) здания	
Изм.	Колуч.	Лист	№Док.	Подп.	Дата		
Разработал		Киселев				Архитектурные интерьеры. (Блок А)	Стадия: Р; Лист: 90; Листов:
Проверил		Петровций					
Н.Контроль		Ольдекоп				Развертка помещения №3063 "Зал для индивидуальных занятий ЛФК", М 1:25	ООО "ЛЕОНАРДО ПРОЕКТ"

Формат А1

Развертка помещения №3065
"Зал для групповых занятий"

01
М.1:25

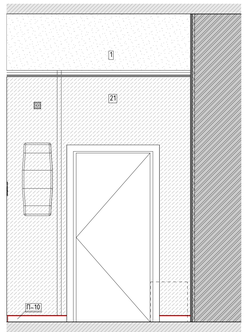

02
М.1:25



03
М.1:25



04
М.1:25




06
М.1:50


06
М.1:25


07
М.1:25

09
М.1:25

10
М.1:25

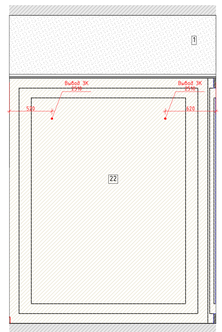

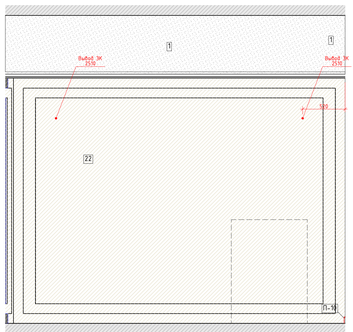

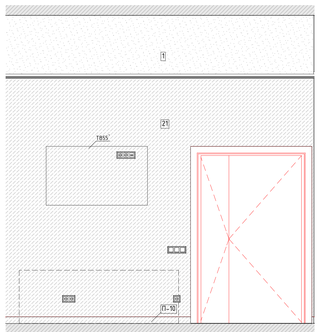



11
М.1:25

12
М.1:25


13
М.1:25


14
М.1:25

16
М.1:25


15
М.1:25


17
М.1:25

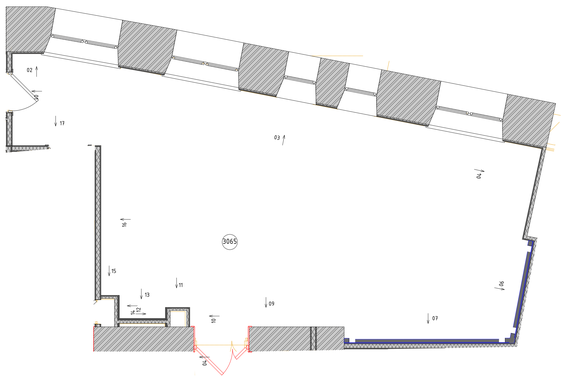

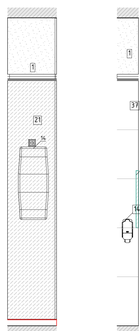




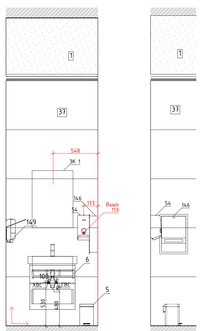

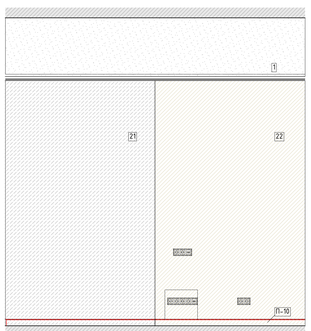



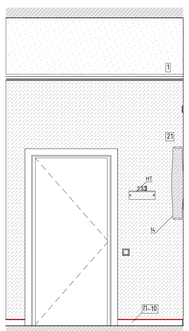

Условные обозначения

АД	Безконтактный диспенсер мыла
АД	Безконтактный диспенсер мыла
ВП	Вызывная панель
ДБ	Держатель для бумажных полотенец
ДЗ	Облучатель Дезар
ДП	Диспенсер для бумажных покрытий на унитаз
ДТБ	Диспенсер для туалетной бумаги
ЗК	Зеркало
КВ	Кнопка выхода
КОК	Контрольно-отключающее устройство для газов
ЛД	Дозатор локтевой для дезинфицирующих средств
НС	Настенный светильник
НТ	Навигационная табличка
ОК	Медицинская консоль
ОП	Оповещатель об эвакуации
Пож-1	Линейный извещатель
Пож-2	Оповещатель свето-звуковой
Пож-3	Табличка "Зона безопасности"
Пож-6	Стробоскопический извещатель
Пож-7	Ручной адресный извещатель
ПП	Пневмопочта
ПС	Полотенцесушитель
РДУ	Решетка дымоудаления
РДУ	Решетка дымоудаления
СР	Электросушилка для рук
СТ	Световое табло
Сч	Считыватель СКУД
ТВ	Телевизор
ТЕ	Туалетный ершик
Ун	Унитаз подвесной
Ур	Бак для мусора на 12л
Ч	Часы


						106/01-60АИ	
Изм.	Кол.уч.	Лист	№док.	Подп.	Дата	Федеральное государственное бюджетное учреждение «больница с поликлиникой» Управления делами Президента Российской Федерации по адресу г. Москва, Романов пер., д. 2/6, стр. 2. Реконструкция (в режиме реставрации с приспособлением к современному использованию) здания	
						Архитектурные интерьеры	Стадия: Р; Лист: 91; Листов:
						Развертка помещения №3065 "Зал для групповых занятий" М 1:25	ООО "ЛЕОНАРДО ПРОЕКТ"

Формат А2×3


Развертка помещения №3066 "Помещение для переодевания", М 1:25

Развертка помещения №3066
"Помещение для переодевания"


01
М.1:25

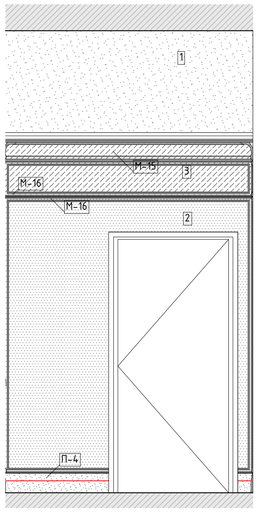


02
М.1:25

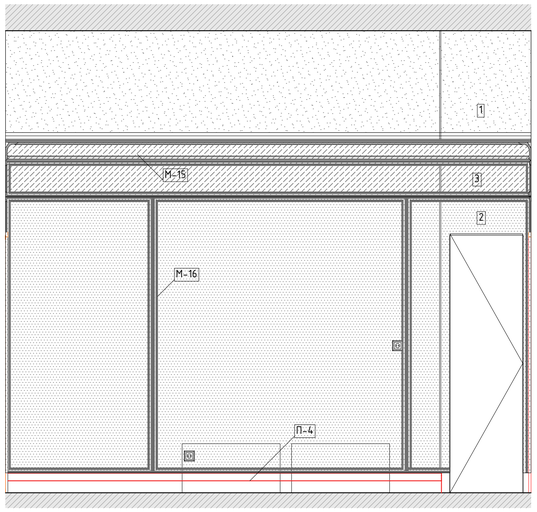


03
М.1:25

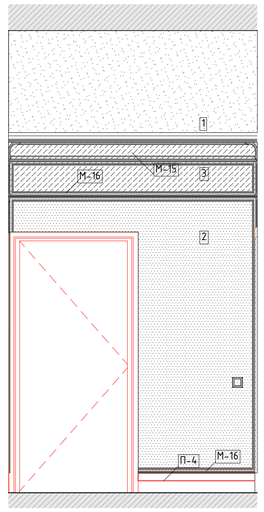

04
М.1:25

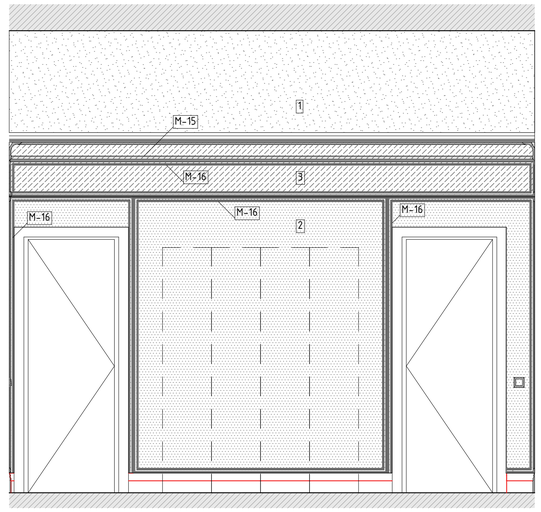

06
М.1:50

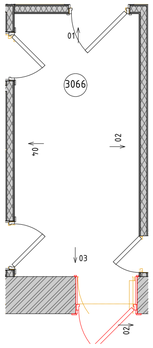

Условные обозначения


14	Облучатель Дезар
146	Держатель для бумажных полотенец
147	Диспенсер для туалетной бумаги
149	Дозатор локтевой для дезинфицирующих средств
150	Туалетный ёршик
175.1	Мини кухня
209	Электросушилка для рук
5	Бак для мусора на 12л
54	Безконтактный диспенсер мыла
54.1	Безконтактный диспенсер мыла
Гд	Гигиенический душ
ДУ	Элемент дистанционного пуска дымоудаления
Душ	Душ
ЗК	Зеркало
ЗК1	Зеркало квадратное
ИПР	Элемент дистанционного пуска дымоудаления
КС	Кнопка смыва
НС1	Настенный светильник Sankara LED MRL 16W 1009 IP20
НС2	Настенный светильник Picture light a5312ap-1cc
НТ	Навигационная табличка
ПВ	Световая панель Молния ULTRA РИП "ВЫХОД" (220В) с
ПДУ	Пульт управления с датчиком
Р	Раковина с.у.
РДУ	Решетка дымоудоления
СТ	Световое табло "Не входить" см. раздел совместно ТХ совместно с ЭОМ
Сч	Считыватель СКУД
ТВ	Телевизор
ТВ2	Телевизор 50"
Ун	Унитаз подвесной
Ч	Часы
Ч1	Часы
З-47	Полотенцесушитель

						1325-12/22/ПИР-АИ2.2	
						Федеральное государственное бюджетное учреждение «больница с поликлиникой» Управления делами Президента Российской Федерации по адресу: г. Москва, Романов пер., д. 2/6, стр. 2. Реконструкция (в режиме реставрации с приспособлением к современному использованию) здания	
Изм.	Колуч.	Лист	№Док.	Подп.	Дата		
Разработал		Киселев				Архитектурные интерьеры. (Блок А)	Стадия: Р; Лист: 92; Листов:
Проверил		Петровский					
Н.Контроль		Ольдекоп				Развертка помещения №3066 "Помещение для переодевания", М 1:25	ООО "ЛЕОНАРДО ПРОЕКТ"


Формат А1

Развертка помещения №3067 "Уборная", М 1:20


Развертка помещения №3067 "Уборная"
01
М.1:20

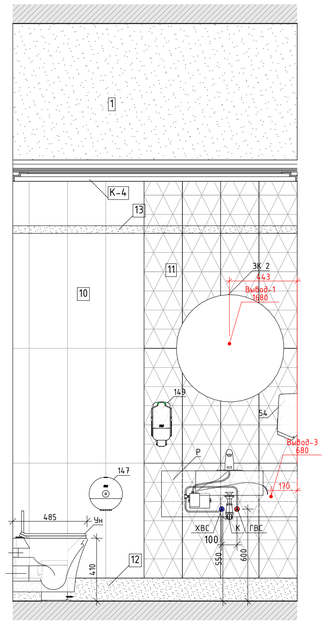


02
М.1:20

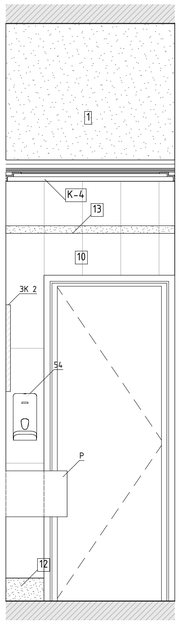


03
М.1:20

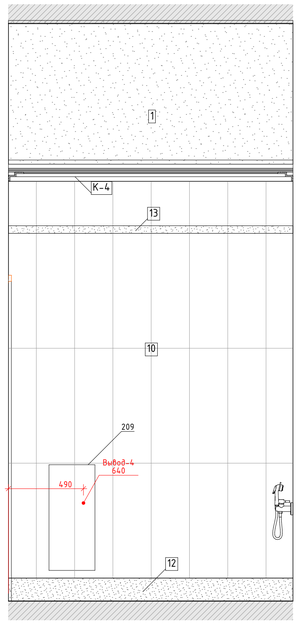

04
М.1:20

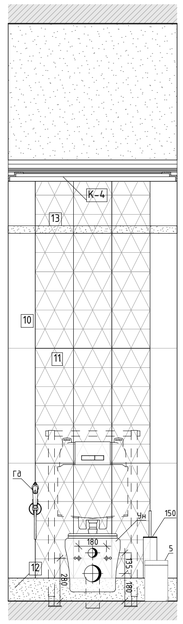

06
М.1:50

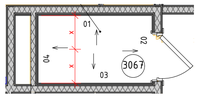

Условные обозначения


14	Облучатель Дезар
146	Держатель для бумажных полотенец
147	Диспенсер для туалетной бумаги
149	Дозатор локтевой для дезинфицирующих средств
150	Туалетный ёршик
175.1	Мини кухня
209	Электросушилка для рук
5	Бак для мусора на 12л
54	Безконтактный диспенсер мыла
54.1	Безконтактный диспенсер мыла
Гд	Гигиенический душ
ДУ	Элемент дистанционного пуска дымоудаления
Душ	Душ
ЗК	Зеркало
ЗК1	Зеркало квадратное
ИПР	Элемент дистанционного пуска дымоудаления
КС	Кнопка смыва
НС1	Настенный светильник Sankara LED MRL 16W 1009 IP20
НС2	Настенный светильник Picture light a5312ap-1cc
НТ	Навигационная табличка
ПВ	Световая панель Молния ULTRA РИП "ВЫХОД" (220В) с
ПДУ	Пульт управления с датчиком
Р	Раковина с.у.
РДУ	Решетка дымоудаления
СТ	Световое табло "Не входить" см. раздел совместно ТХ совместно с ЭОМ
Сч	Считыватель СКУД
ТВ	Телевизор
ТВ2	Телевизор 50"
Ун	Унитаз подвесной
Ч	Часы
Ч1	Часы
З-47	Полотенцесушитель

						1325-12/22/ПИР-АИ2.2	
						Федеральное государственное бюджетное учреждение «больница с поликлиникой» Управления делами Президента Российской Федерации по адресу: г. Москва, Романов пер., д. 2/6, стр. 2. Реконструкция (в режиме реставрации с приспособлением к современному использованию) здания	
Изм.	Колуч.	Лист	№Док.	Подп.	Дата		
Разработал		Киселев				Архитектурные интерьеры. (Блок А)	Стадия: Р; Лист: 93; Листов:
Проверил		Петровский					
Н.Контроль		Ольдекоп				Развертка помещения №3067 "Уборная", М 1:20	ООО "ЛЕОНАРДО ПРОЕКТ"


Формат А1

Развертки помещения №3071б "Душевая, №3064 "Помещение для переодевания с санузлом" М 1:20


01
М.1:20

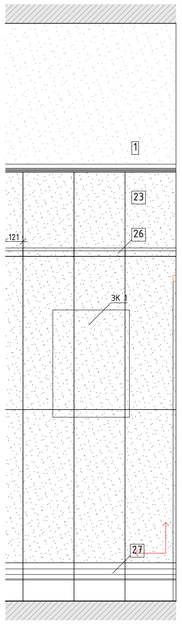


02
М.1:20

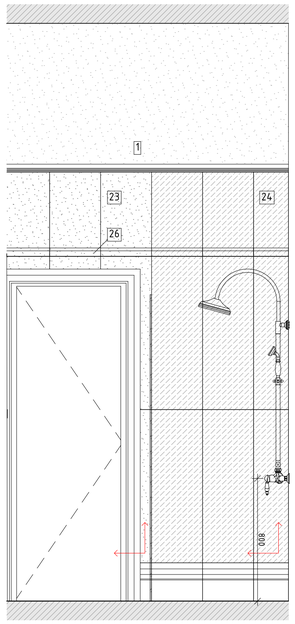


03
М.1:20

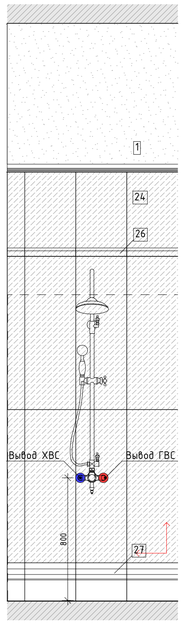

04
М.1:20

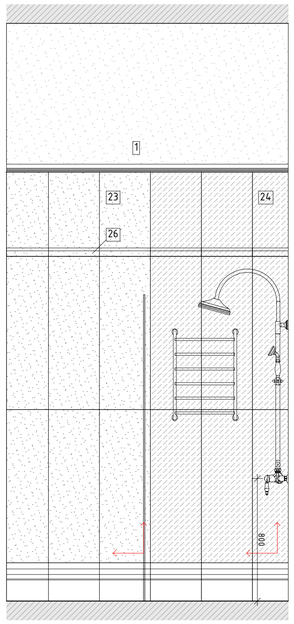


06
М.1:50

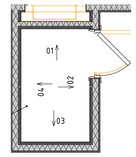


Условные обозначения

14	Облучатель Дезар
146	Держатель для бумажных полотенец
147	Диспенсер для туалетной бумаги
149	Дозатор локтевой для дезинфицирующих средств
150	Туалетный ёршик
175.1	Мини кухня
209	Электросушилка для рук
5	Бак для мусора на 12л
54	Безконтактный диспенсер мыла
54.1	Безконтактный диспенсер мыла
Гд	Гигиенический душ
ДУ	Элемент дистанционного пуска дымоудаления
Душ	Душ
ЗК	Зеркало
ЗК1	Зеркало квадратное
ИПР	Элемент дистанционного пуска дымоудаления
КС	Кнопка смыва
НС1	Настенный светильник Sankara LED MRL 16W 1009 IP20
НС2	Настенный светильник Picture light a5312ap-1cc
НТ	Навигационная табличка
ПВ	Световая панель Молния ULTRA РИП "ВЫХОД" (220В) с
ПДУ	Пульт управления с датчиком
Р	Раковина с.у.
РДУ	Решетка дымоудоления
СТ	Световое табло "Не входить" см. раздел совместно ТХ совместно с ЭОМ
Сч	Считыватель СКУД
ТВ	Телевизор
ТВ2	Телевизор 50"
Ун	Унитаз подвесной
Ч	Часы
Ч1	Часы
Э-47	Полотенцесушитель


Развертка помещения №3064
"Помещение для переодевания
с санузлом"
01
М.1:20

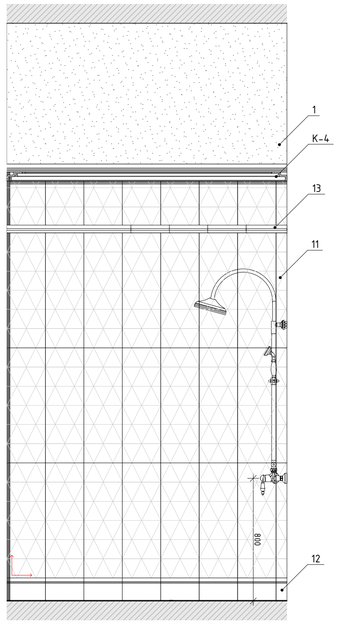


02
М.1:20

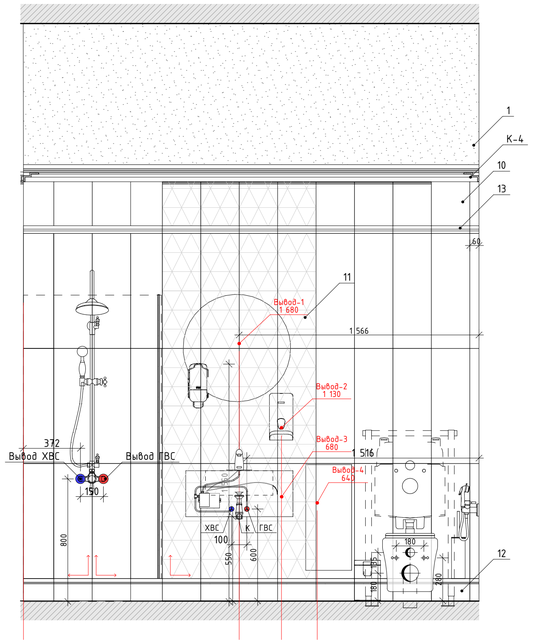


03
М.1:20

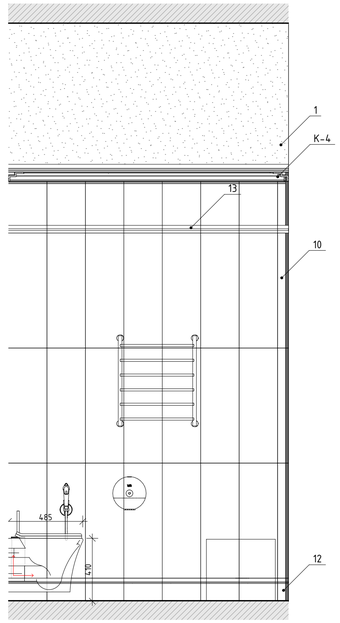

04
М.1:20

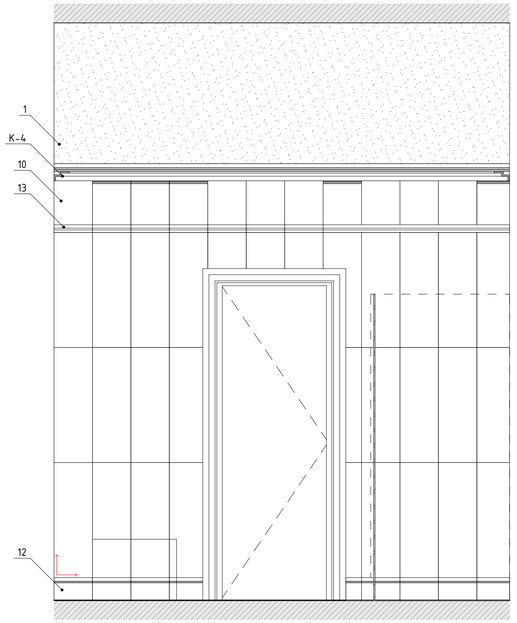

06
М.1:50

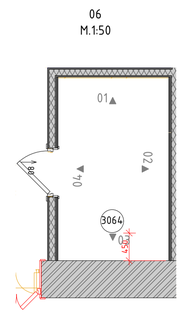


						1325-12/22/ПИР-АИ2.2	
						Федеральное государственное бюджетное учреждение «Больница с поликлиникой» Управления делами Президента Российской Федерации по адресу: г. Москва, Романов пер., д. 2/6, стр. 2. Реконструкция (в режиме реставрации с приспособлением к современному использованию) здания	
Изм.	Колич.	Лист	№Док.	Подп.	Дата		
Разработал		Киселев				Архитектурные интерьеры. (Блок А)	Стадия: Р; Лист: 94; Листов:
Проверил		Петровций					
Н.Контроль		Ольдекоп				Развертки помещения №3071б "Душевая, №3064 "Помещение для переодевания с санузлом" М 1:20	ООО "ЛЕОНАРДО ПРОЕКТ"

Формат А1

Развертка помещения №4020 "Лифтовый холл", М1:25

01
М.1:25

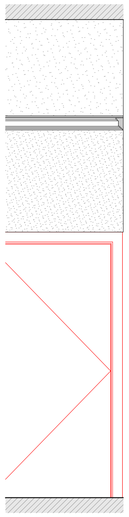

02
М.1:25




03
М.1:25




04
М.1:25




05
М.1:25

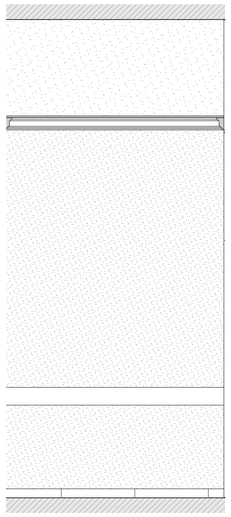

06
М.1:25

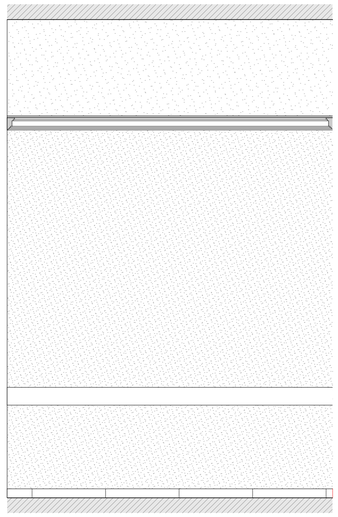


07
М.1:25

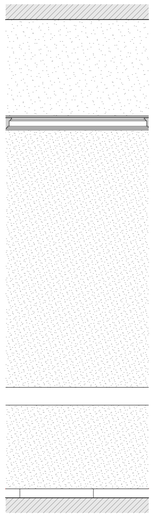

Условные обозначения

14	Облучатель Дезар
146	Держатель для бумажных полотенец
147	Диспенсер для туалетной бумаги
149	Дозатор локтевой для дезинфицирующих средств
150	Туалетный ёршик
175.1	Мини кухня
209	Электросушилка для рук
5	Бак для мусора на 12л
54	Безконтактный диспенсер мыла
54.1	Безконтактный диспенсер мыла
Гд	Гигиенический душ
ДУ	Элемент дистанционного пуска дымоудаления
Душ	Душ
ЗК	Зеркало
ЗК1	Зеркало квадратное
ИПР	Элемент дистанционного пуска дымоудаления
КС	Кнопка смыва
НС1	Настенный светильник Sankara LED MRL 16W 1009 IP20
НС2	Настенный светильник Picture light a5312ap-1cc
НТ	Навигационная табличка
ПВ	Световая панель Молния ULTRA РИП "ВЫХОД" (220В) с
ПДУ	Пульт управления с датчиком
Р	Раковина с.у.
РДУ	Решетка дымоудоления
СТ	Световое табло "Не входить" см. раздел совместно ТХ совместно с ЭОМ
Сч	Считыватель СКУД
ТВ	Телевизор
ТВ2	Телевизор 50"
Ун	Унитаз подвесной
Ч	Часы
Ч1	Часы
З-47	Полотенцесушитель

4.
М.1:50

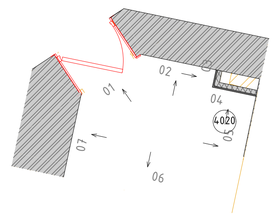


						1325-12/22/ПИР-АИ2.2	
						Федеральное государственное бюджетное учреждение «Больница с поликлиникой» Управления делами Президента Российской Федерации по адресу: г. Москва, Романов пер., д. 2/6, стр. 2. Реконструкция (в режиме реставрации с приспособлением к современному использованию) здания	
Изм.	Колич.	Лист	№Док.	Подп.	Дата		
Разработал		Киселев				Архитектурные интерьеры. (Блок А)	Стадия: Р; Лист: 95; Листов:
Проверил		Петровций					
Н.Контроль		Ольдекоп				Развертка помещения №4020 "Лифтовый холл", М1:25	ООО "ЛЕОНАРДО ПРОЕКТ"


Формат А1

Развертка помещения №4.021 "Коридор"


01
М.1:25

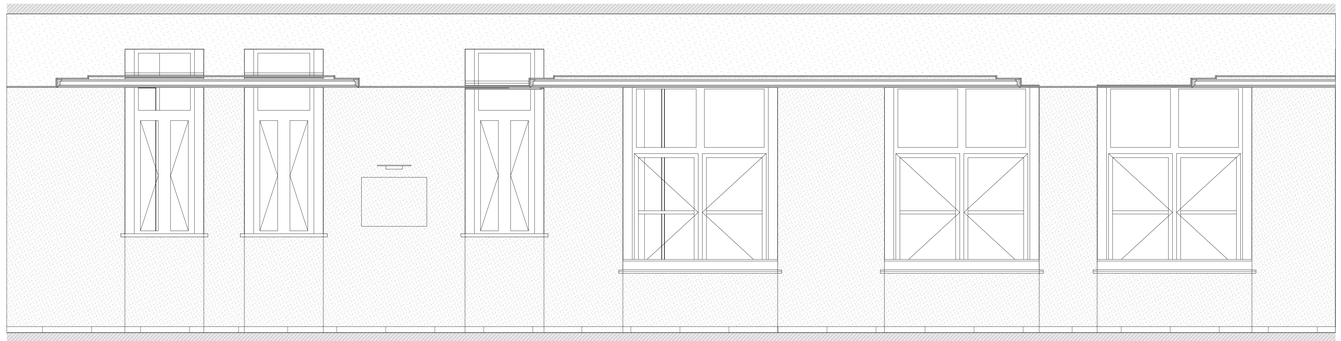


02
М.1:25

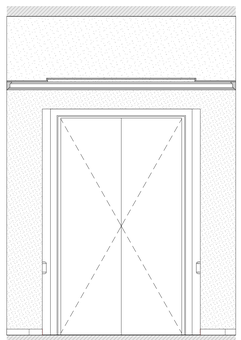


03
М.1:25

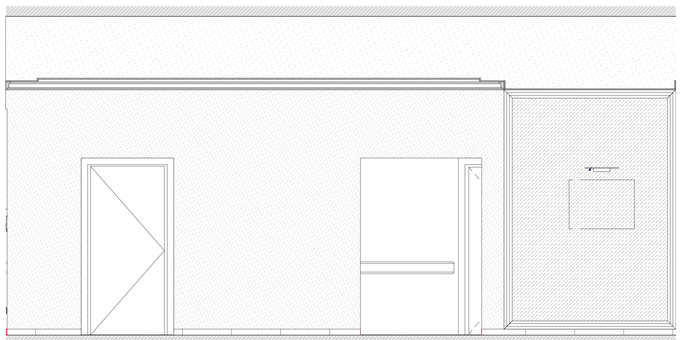


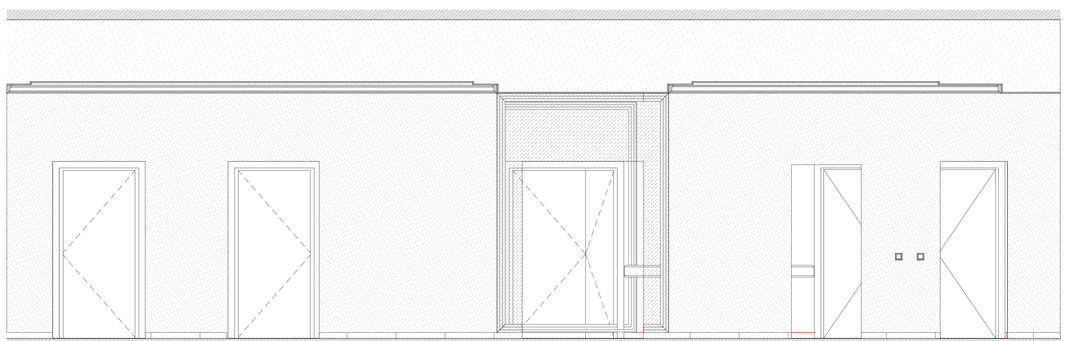

01
М.1:25

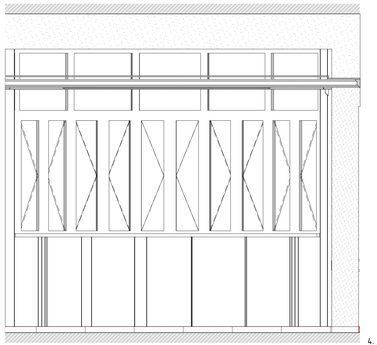

4.
М.1:50

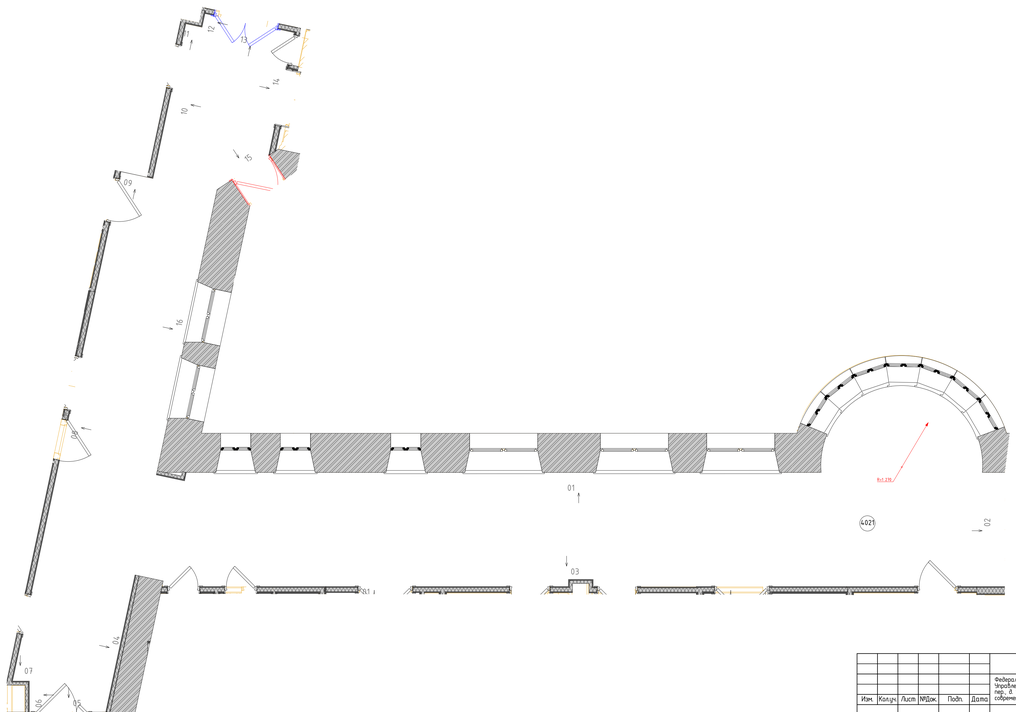


Условные обозначения

АД	Бесконтактный диспенсер мыла
АД	Бесконтактный диспенсер мыла
ВП	Вызывная панель
ДБ	Держатель для бумажных полотенец
ДЗ	Облучатель Дезар
ДП	Диспенсер для бумажных покрытий на унитаз
ДТБ	Диспенсер для туалетной бумаги
ЗК	Зеркало
КВ	Кнопка выхода
КОК	Контрольно-отключающее устройство для газов
ЛД	Дозатор локтевой для дезинфицирующих средств
НС	Настенный светильник
НТ	Навигационная табличка
ОК	Медицинская консоль
ОП	Оповещатель об эвакуации
Пож-1	Линейный извещатель
Пож-2	Оповещатель свето-звуковой
Пож-3	Табличка "Зона безопасности"
Пож-6	Стробоскопический извещатель
Пож-7	Ручной адресный извещатель
ПП	Пневмопочта
ПС	Полотенцесушитель
РДУ	Решетка дымоудаления
РДУ	Решетка дымоудаления
СР	Электросушилка для рук
СТ	Световое табло
Сч	Считыватель СКУД
ТВ	Телевизор
ТЕ	Туалетный ершик
Ун	Унитаз подвесной
Ур	Бак для мусора на 12л
Ч	Часы

Изм.	Кол.уч.	Лист	№док.	Подп.	Дата	106/01-60АИ		
						Федеральное государственное бюджетное учреждение «больница с поликлиникой» Управления делами Президента Российской Федерации по адресу г. Москва, Романов пер., д. 2/6, стр. 2. Реконструкция (в режиме реставрации с приспособлением к современному использованию) здания		
						Архитектурные интерьеры	Стадия: Р	Лист: 96 / Листов:
						Развертка помещения №4.021 "Коридор", М1:25	ООО "ЛЕОНАРДО ПРОЕКТ"	


Формат А2×3

04
М.1:25

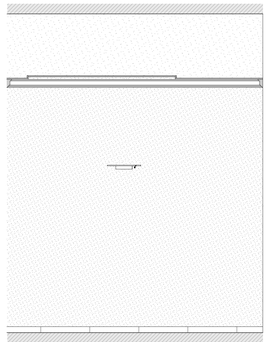

09
М.1:25

05
М.1:25

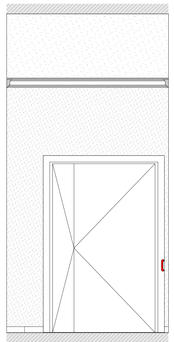

10
М.1:25

06
М.1:25




11
М.1:25

07
М.1:25




12
М.1:25

08
М.1:25

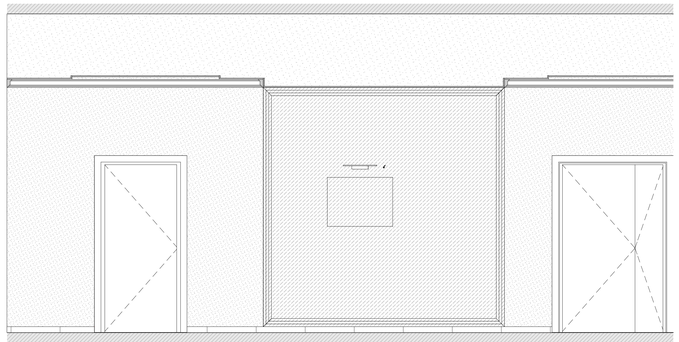


13
М.1:25

08
М.1:25

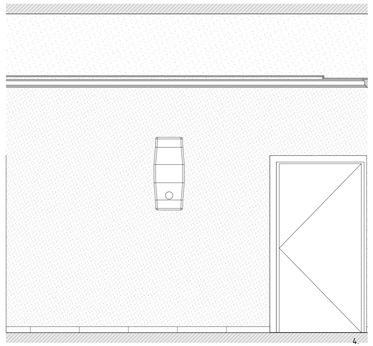

4
М.1:50



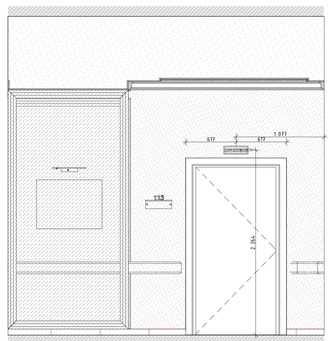


14
М.1:25







15
М.1:25

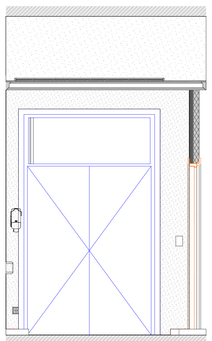


16
М.1:25

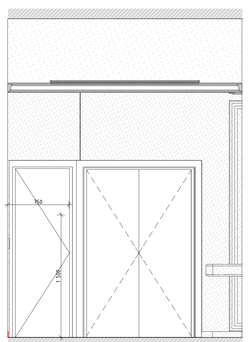

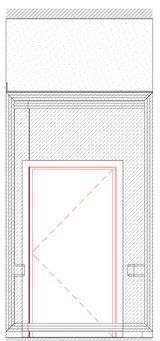



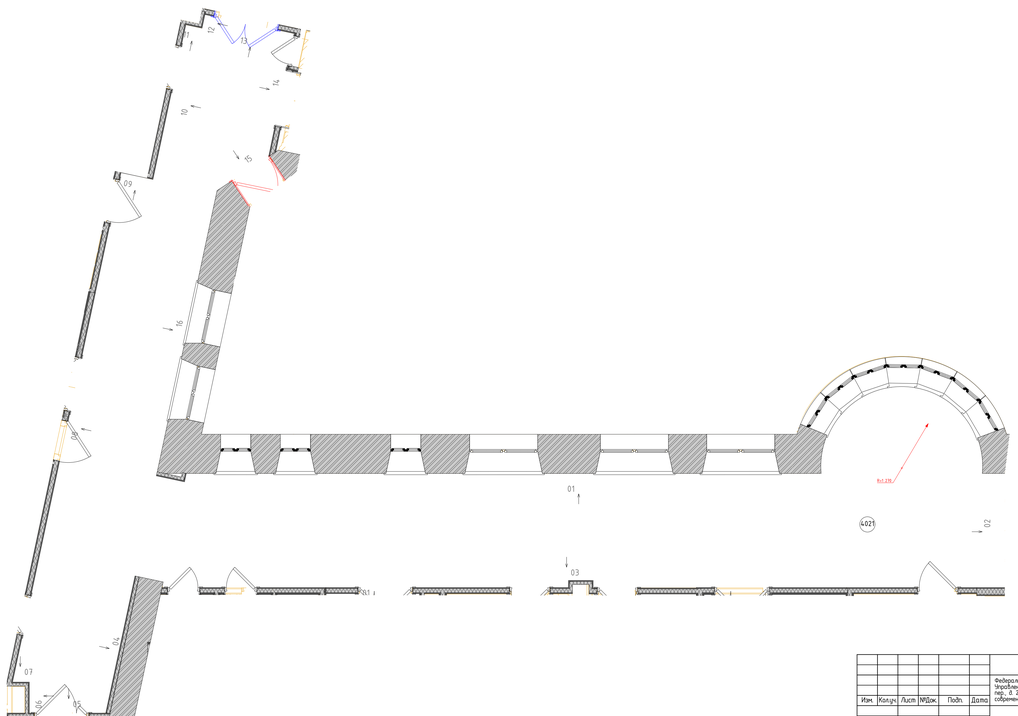

Условные обозначения


АД	Бесконтактный диспенсер мыла
АД	Бесконтактный диспенсер мыла
ВП	Вызывная панель
ДБ	Держатель для бумажных полотенец
ДЗ	Облучатель Дезар
ДП	Диспенсер для бумажных покрытий на унитаз
ДТБ	Диспенсер для туалетной бумаги
ЗК	Зеркало
КВ	Кнопка выхода
КОК	Контрольно-отключающее устройство для газов
ЛД	Дозатор локтевой для дезинфицирующих средств
НС	Настенный светильник
НТ	Навигационная табличка
ОК	Медицинская консоль
ОП	Оповещатель об эвакуации
Пож-1	Линейный извещатель
Пож-2	Оповещатель свето-звуковой
Пож-3	Табличка "Зона безопасности"
Пож-6	Стробоскопический извещатель
Пож-7	Ручной адресный извещатель
ПП	Пневмопочта
ПС	Полотенцесушитель
РДУ	Решетка дымоудаления
РДУ	Решетка дымоудаления
СР	Электросушилка для рук
СТ	Световое табло
Сч	Считыватель СКУД
ТВ	Телевизор
ТЕ	Туалетный ершик
Ун	Унитаз подвесной
Ур	Бак для мусора на 12л
Ч	Часы

Изм.	Кол.уч.	Лист	№док.	Подп.	Дата	106/01-60АИ			
						Федеральное государственное бюджетное учреждение «больница с поликлиникой» Управления делами Президента Российской Федерации по адресу г. Москва, Романов пер., д. 2/6, стр. 2. Реконструкция (в режиме реставрации с приспособлением к современному использованию) здания			
						Архитектурные интерьеры	Стадия: Р	Лист: 93	Листов:
						Разверстка помещения №4021 "Коридор", М1:25	ООО "ЛЕОНАРДО ПРОЕКТ"		


Формат А2×3

Развертки помещений №4023 "Перевязочная", М1:25


01
М.1:25

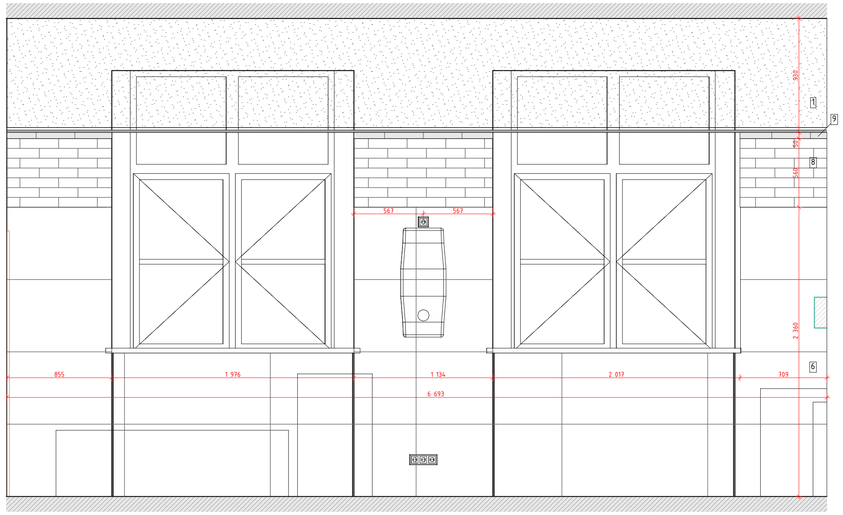

02
М.1:25

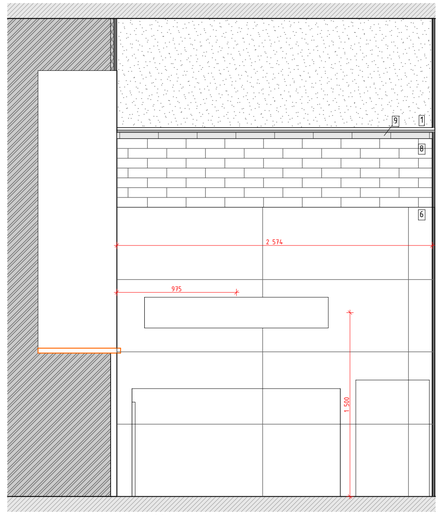


03
М.1:25

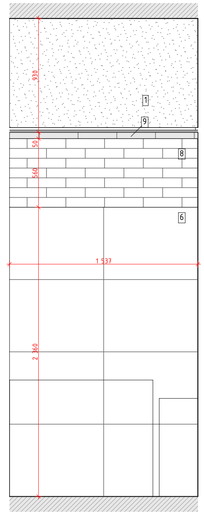

04
М.1:25




05
М.1:25

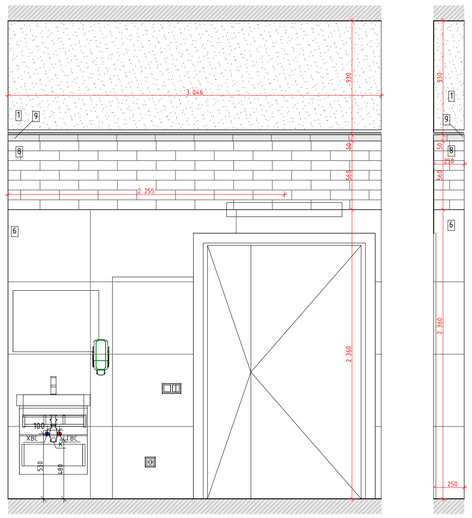


06
М.1:25


07
М.1:25

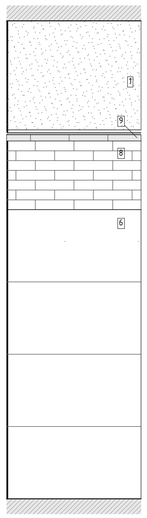


08
М.1:25

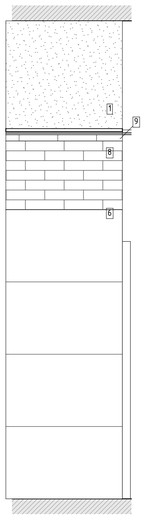


09
М.1:25

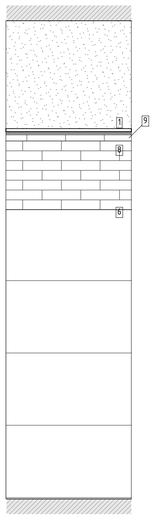

10
М.1:25

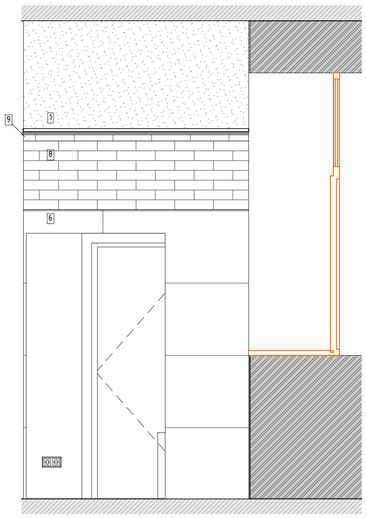

4.
М.1:50

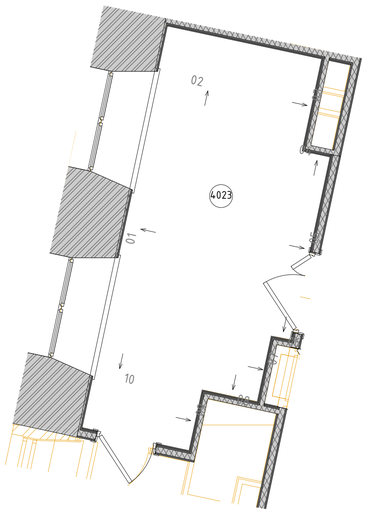

Условные обозначения


14	Облучатель Дезар
146	Держатель для бумажных полотенец
147	Диспенсер для туалетной бумаги
149	Дозатор локтевой для дезинфицирующих средств
150	Туалетный ёршик
175.1	Мини кухня
209	Электросушилка для рук
5	Бак для мусора на 12л
54	Безконтактный диспенсер мыла
54.1	Безконтактный диспенсер мыла
Гд	Гигиенический душ
ДУ	Элемент дистанционного пуска дымоудаления
Душ	Душ
ЗК	Зеркало
ЗК1	Зеркало квадратное
ИПР	Элемент дистанционного пуска дымоудаления
КС	Кнопка смыва
НС1	Настенный светильник Sankara LED MRL 16W 1009 IP20
НС2	Настенный светильник Picture light a5312ap-1cc
НТ	Навигационная табличка
ПВ	Световая панель Молния ULTRA РИП "ВЫХОД" (220В) с
ПДУ	Пульт управления с датчиком
Р	Раковина с.у.
РДУ	Решетка дымоудаления
СТ	Световое табло "Не входить" см. раздел совместно ТХ совместно с ЭОМ
Сч	Считыватель СКУД
ТВ	Телевизор
ТВ2	Телевизор 50"
Ун	Унитаз подвесной
Ч	Часы
Ч1	Часы
Э-47	Полотенцесушитель

						1325-12/22/ПИР-АИ2.2	
						Федеральное государственное бюджетное учреждение «Больница с поликлиникой» Управления делами Президента Российской Федерации по адресу: г. Москва, Романов пер., д. 2/6, стр. 2. Реконструкция (в режиме реставрации с приспособлением к современному использованию) здания	
Изм.	Колич.	Лист	№Док.	Подп.	Дата		
Разработал		Киселев				Архитектурные интерьеры. (Блок А)	Стадия: Р; Лист: 98; Листов:
Проверил		Петровций					
Н.Контроль		Ольдекоп				Развертки помещений №4023 "Перевязочная", М1:25	ООО "ЛЕОНАРДО ПРОЕКТ"


Формат А1

Развертки помещений №4026 "Процедурная", М1:25


01
М.1:25

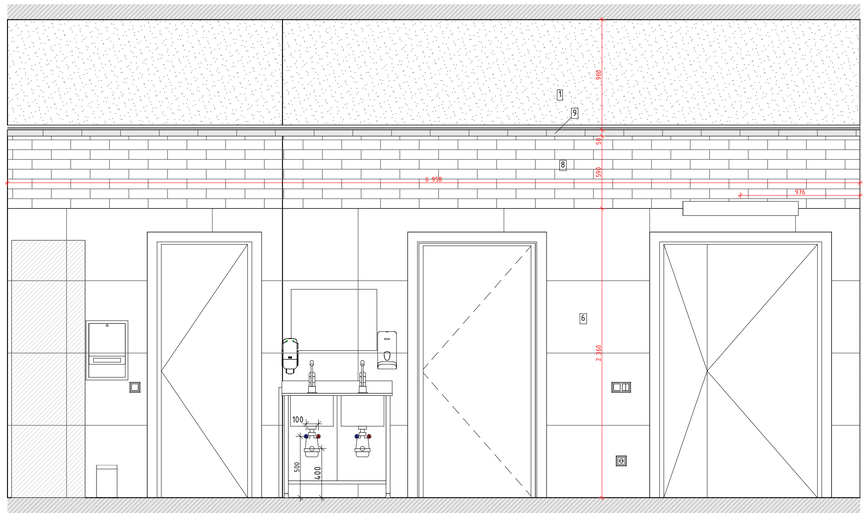

02
М.1:25

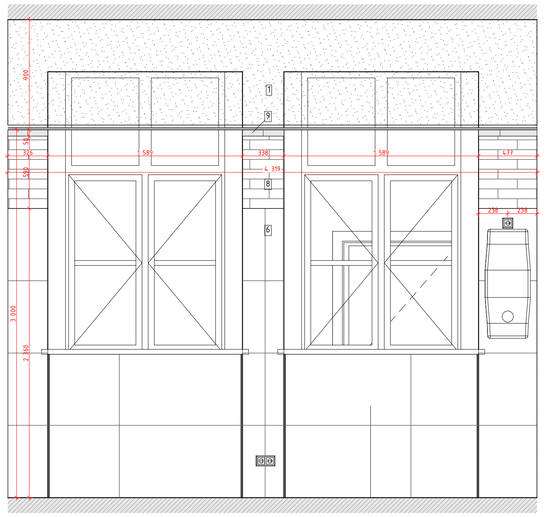

03
М.1:25

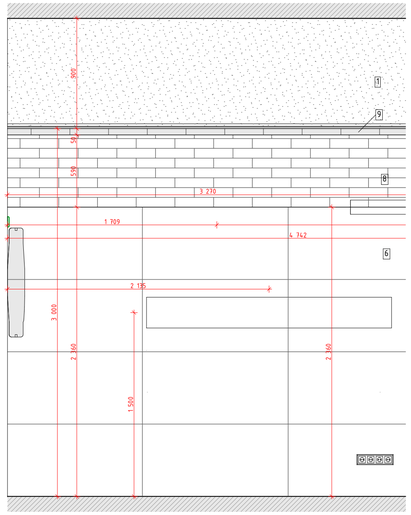


05
М.1:25




05
М.1:25



05
М.1:25

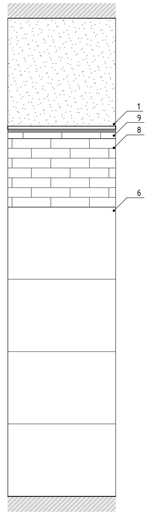

4.
М.1:50

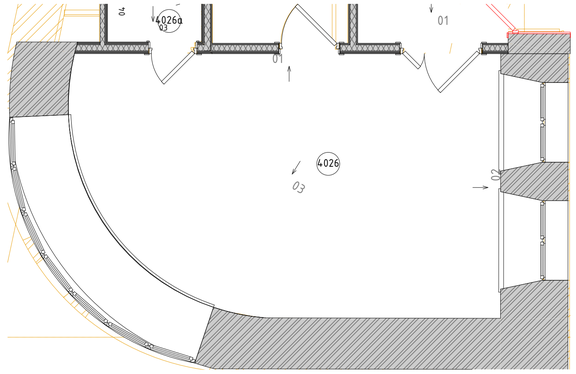

Условные обозначения

14	Облучатель Дезар
146	Держатель для бумажных полотенец
147	Диспенсер для туалетной бумаги
149	Дозатор локтевой для дезинфицирующих средств
150	Туалетный ёршик
175.1	Мини кухня
209	Электросушилка для рук
5	Бак для мусора на 12л
54	Безконтактный диспенсер мыла
54.1	Безконтактный диспенсер мыла
Гд	Гигиенический душ
ДУ	Элемент дистанционного пуска дымоудаления
Душ	Душ
ЗК	Зеркало
ЗК1	Зеркало квадратное
ИПР	Элемент дистанционного пуска дымоудаления
КС	Кнопка смыва
НС1	Настенный светильник Sankara LED MRL 16W 1009 IP20
НС2	Настенный светильник Picture light a5312ap-1cc
НТ	Навигационная табличка
ПВ	Световая панель Молния ULTRA РИП "ВЫХОД" (220В) с
ПДУ	Пульт управления с датчиком
Р	Раковина с.у.
РДУ	Решетка дымоудаления
СТ	Световое табло "Не входить" см. раздел совместно ТХ совместно с ЭОМ
Сч	Считыватель СКУД
ТВ	Телевизор
ТВ2	Телевизор 50"
Ун	Унитаз подвесной
Ч	Часы
Ч1	Часы
Э-47	Полотенцесушитель

Изм.	Колуч.	Лист	№Док.	Подп.	Дата
Разработал		Киселев			
Проверил		Петровский			
Н.Контроль		Ольдекоп			

1325-12/22/ПИР-АИ2.2

Федеральное государственное бюджетное учреждение «больница с поликлиникой» Управления делами Президента Российской Федерации по адресу: г. Москва, Романов пер., д. 2/6, стр. 2. Реконструкция (в режиме реставрации с приспособлением к современному использованию) здания

Архитектурные интерьеры. (Блок А)	Стадия	Лист	Листов
	Р	99	


Развертки помещений №4026 "Процедурная", М1:25

ООО "ЛЕОНАРДО ПРОЕКТ"


Формат А1

Развертки помещений №4026а "Уборная", М1:20


01
М.1:25

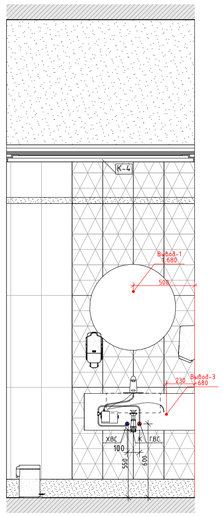


02
М.1:25

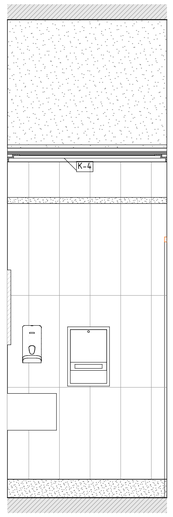


03
М.1:25

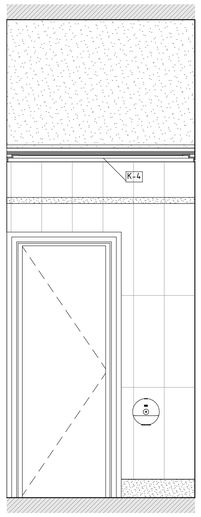

04
М.1:25

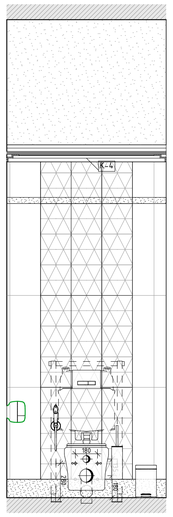

4.
М.1:50

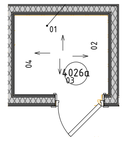

Условные обозначения


14	Облучатель Дезар
146	Держатель для бумажных полотенец
147	Диспенсер для туалетной бумаги
149	Дозатор локтевой для дезинфицирующих средств
150	Туалетный ёршик
175.1	Мини кухня
209	Электросушилка для рук
5	Бак для мусора на 12л
54	Безконтактный диспенсер мыла
54.1	Безконтактный диспенсер мыла
Гд	Гигиенический душ
ДУ	Элемент дистанционного пуска дымоудаления
Душ	Душ
ЗК	Зеркало
ЗК1	Зеркало квадратное
ИПР	Элемент дистанционного пуска дымоудаления
КС	Кнопка смыва
НС1	Настенный светильник Sankara LED MRL 16W 1009 IP20
НС2	Настенный светильник Picture light a5312ap-1cc
НТ	Навигационная табличка
ПВ	Световая панель Молния ULTRA РИП "ВЫХОД" (220В) с
ПДУ	Пульт управления с датчиком
Р	Раковина с.у.
РДУ	Решетка дымоудоления
СТ	Световое табло "Не входить" см. раздел совместно ТХ совместно с ЭОМ
Сч	Считыватель СКУД
ТВ	Телевизор
ТВ2	Телевизор 50"
Ун	Унитаз подвесной
Ч	Часы
Ч1	Часы
Э-47	Полотенцесушитель

						1325-12/22/ПИР-АИ2.2	
						Федеральное государственное бюджетное учреждение «Больница с поликлиникой» Управления делами Президента Российской Федерации по адресу: г. Москва, Романов пер., д. 2/6, стр. 2. Реконструкция (в режиме реставрации с приспособлением к современному использованию) здания	
Изм.	Колич.	Лист	№Док.	Подп.	Дата		
Разработал		Киселев				Архитектурные интерьеры. (Блок А)	Стадия: Р; Лист: 100; Листов:
Проверил		Петровций					
Н.Контроль		Ольдекоп				Развертки помещений №4026а "Уборная", М1:20	ООО "ЛЕОНАРДО ПРОЕКТ"


Формат А1

Развертка помещения №4027 "Ожидальная", М1:25


03
М.1:25

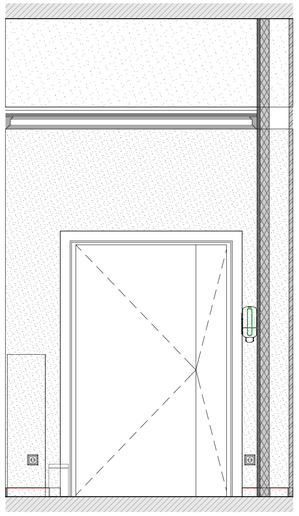


02
М.1:25

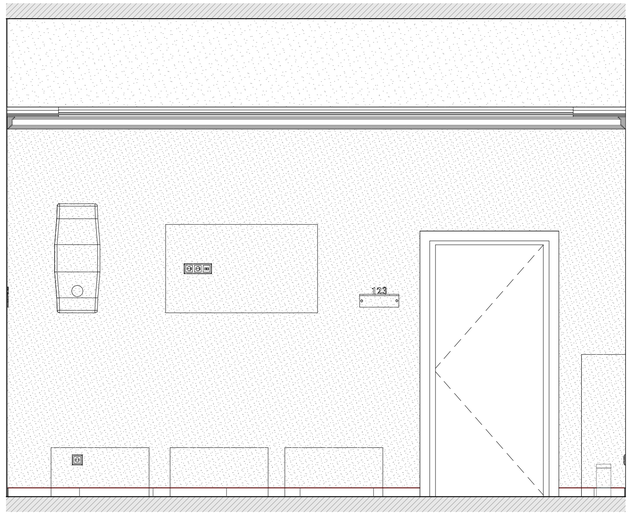

01
М.1:25

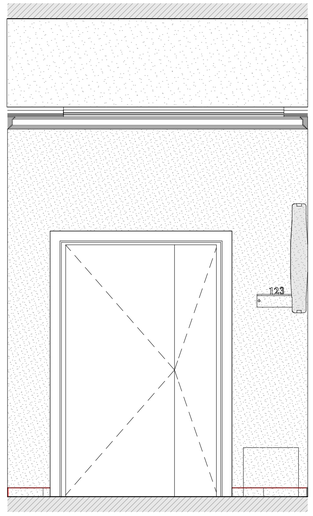


04
М.1:25

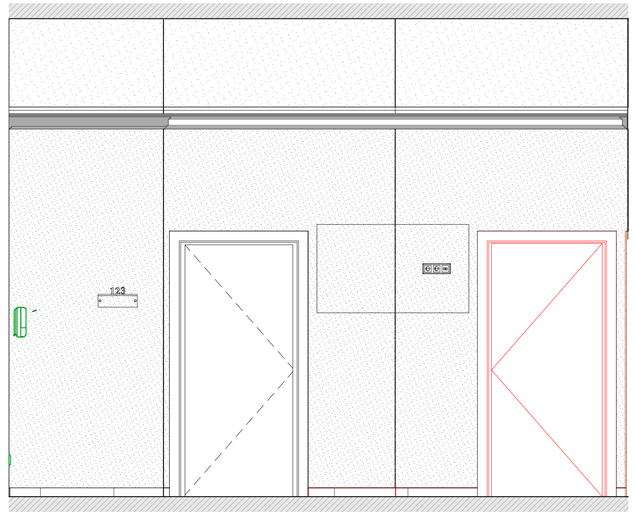

Условные обозначения

14	Облучатель Дезар
146	Держатель для бумажных полотенец
147	Диспенсер для туалетной бумаги
149	Дозатор локтевой для дезинфицирующих средств
150	Туалетный ёршик
175.1	Мини кухня
209	Электросушилка для рук
5	Бак для мусора на 12л
54	Безконтактный диспенсер мыла
54.1	Безконтактный диспенсер мыла
Гд	Гигиенический душ
ДУ	Элемент дистанционного пуска дымоудаления
Душ	Душ
ЗК	Зеркало
ЗК1	Зеркало квадратное
ИПР	Элемент дистанционного пуска дымоудаления
КС	Кнопка смыва
НС1	Настенный светильник Sankara LED MRL 16W 1009 IP20
НС2	Настенный светильник Picture light a5312ap-1cc
НТ	Навигационная табличка
ПВ	Световая панель Молния ULTRA РИП "ВЫХОД" (220В) с
ПДУ	Пульт управления с датчиком
Р	Раковина с.у.
РДУ	Решетка дымоудоления
СТ	Световое табло "Не входить" см. раздел совместно ТХ совместно с ЭОМ
Сч	Считыватель СКУД
ТВ	Телевизор
ТВ2	Телевизор 50"
Ун	Унитаз подвесной
Ч	Часы
Ч1	Часы
Э-47	Полотенцесушитель

4.
М.1:50

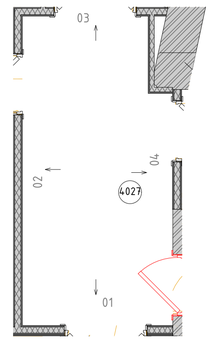


						1325-12/22/ПИР-АИ2.2	
						Федеральное государственное бюджетное учреждение «Больница с поликлиникой» Управления делами Президента Российской Федерации по адресу: г. Москва, Романов пер., д. 2/6, стр. 2. Реконструкция (в режиме реставрации с приспособлением к современному использованию) здания	
Изм.	Колич.	Лист	№Док.	Подп.	Дата		
Разработал		Киселев				Архитектурные интерьеры. (Блок А)	Стадия: Р; Лист: 101; Листов:
Проверил		Петровций					
Н.Контроль		Ольдекоп				Развертка помещения №4027 "Ожидальная", М1:25	ООО "ЛЕОНАРДО ПРОЕКТ"


Формат А1

Развертки помещений №4029, 4030 "Уборная для посетителей", М1:20


01
М.1:20

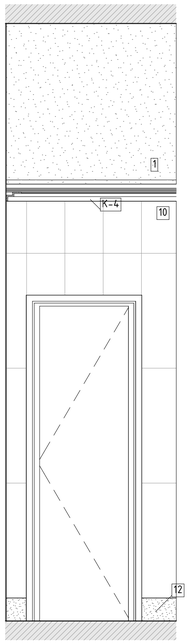


02
М.1:20

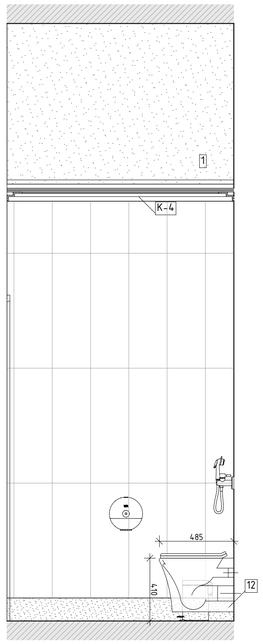


03
М.1:20

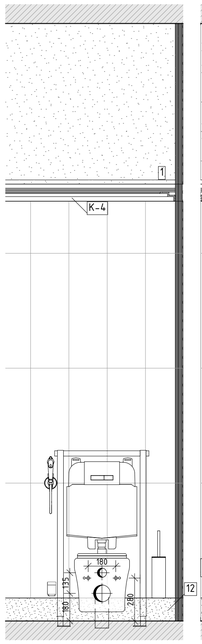


04
М.1:20

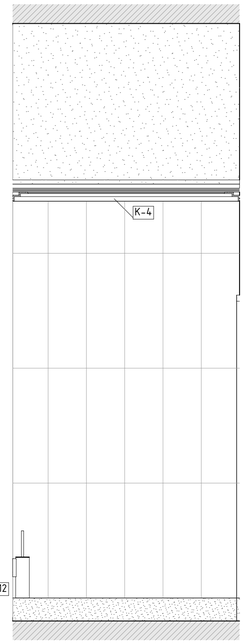


01
М.1:20

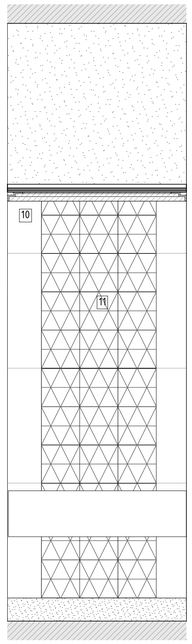


02
М.1:20

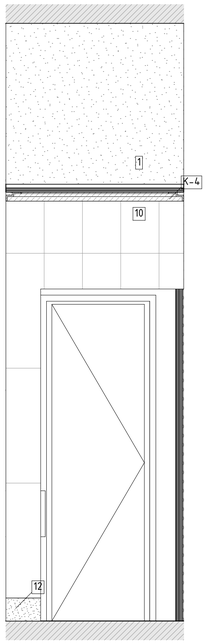


03
М.1:20

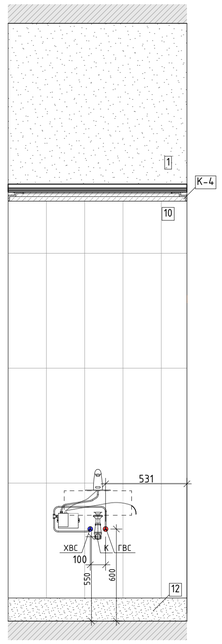

04
М.1:20

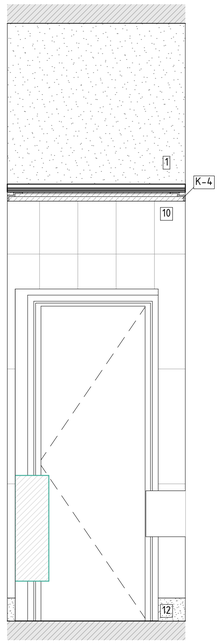


4.
М.1:50

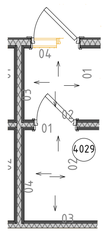


Условные обозначения

14	Облучатель Дезар
146	Держатель для бумажных полотенец
147	Диспенсер для туалетной бумаги
149	Дозатор локтевой для дезинфицирующих средств
150	Туалетный ёршик
175.1	Мини кухня
209	Электросушилка для рук
5	Бак для мусора на 12л
54	Безконтактный диспенсер мыла
54.1	Безконтактный диспенсер мыла
Гд	Гигиенический душ
ДУ	Элемент дистанционного пуска дымоудаления
Душ	Душ
ЗК	Зеркало
ЗК1	Зеркало квадратное
ИПР	Элемент дистанционного пуска дымоудаления
КС	Кнопка смыва
НС1	Настенный светильник Sankara LED MRL 16W 1009 IP20
НС2	Настенный светильник Picture light a5312ap-1cc
НТ	Навигационная табличка
ПВ	Световая панель Молния ULTRA РИП "ВЫХОД" (220В) с
ПДУ	Пульт управления с датчиком
Р	Раковина с.у.
РДУ	Решетка дымоудаления
СТ	Световое табло "Не входить" см. раздел совместно ТХ совместно с ЭОМ
Сч	Считыватель СКУД
ТВ	Телевизор
ТВ2	Телевизор 50"
Ун	Унитаз подвесной
Ч	Часы
Ч1	Часы
З-47	Полотенцесушитель


01
М.1:20

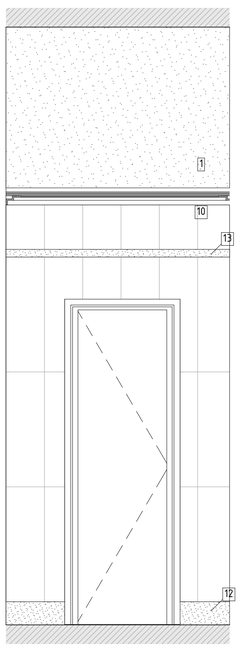


02
М.1:20

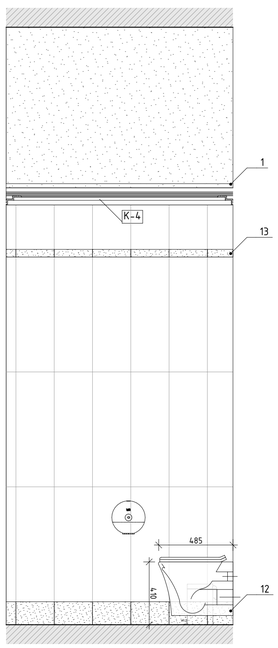


03
М.1:20

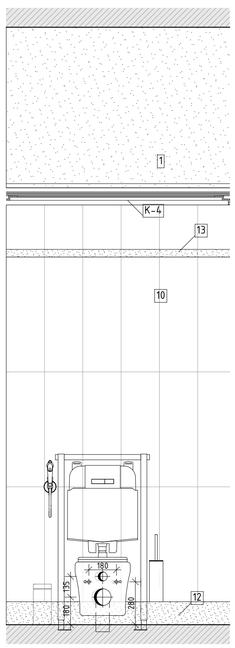


04
М.1:20

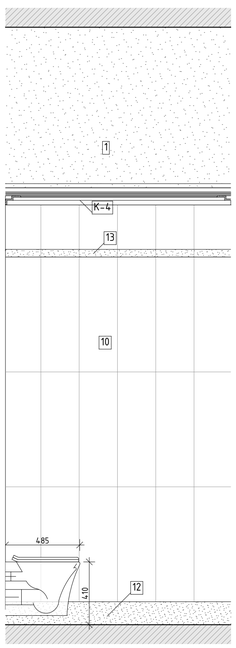


01
М.1:20

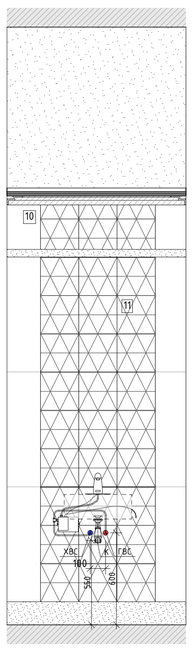


02
М.1:20

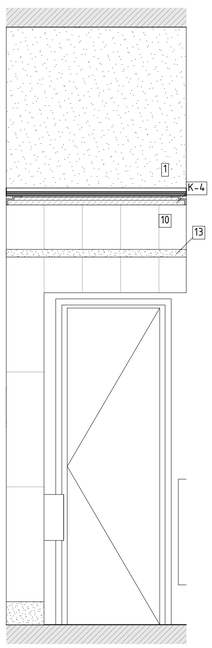


03
М.1:20

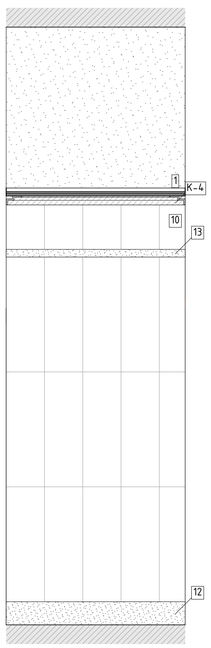

04
М.1:20

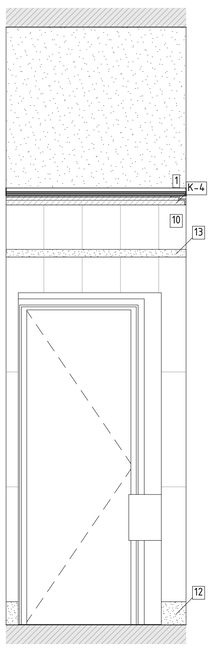

4.
М.1:50

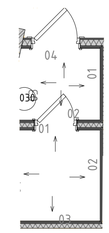


						1325-12/22/ПИР-АИ2.2	
						Федеральное государственное бюджетное учреждение «Больница с поликлиникой» Управления делами Президента Российской Федерации по адресу: г. Москва, Романов пер., д. 2/6, стр. 2. Реконструкция (в режиме реставрации с приспособлением к современному использованию) здания	
Изм.	Колуч.	Лист	№Док.	Подп.	Дата		
Разработал		Киселев				Архитектурные интерьеры. (Блок А)	Стадия: Р; Лист: 102; Листов:
Проверил		Петровций					
Н.Контроль		Ольдекоп				Развертки помещений №4029, 4030 "Уборная для посетителей", М1:20	ООО "ЛЕОНАРДО ПРОЕКТ"


Формат А1

Развертки помещений №4033 "Манипуляционная", М1:25


01
М.1:25

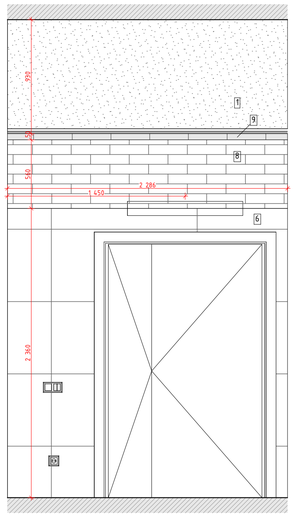


02
М.1:25

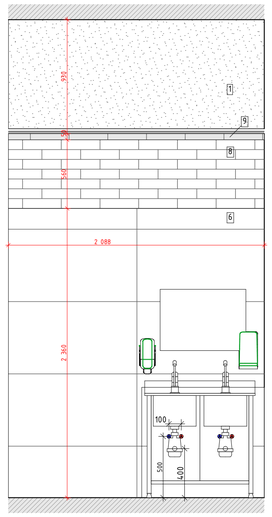


03
М.1:25

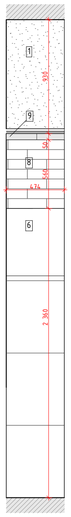

04
М.1:25

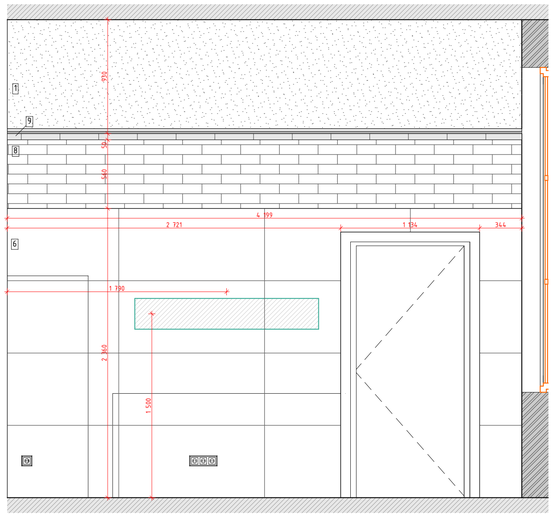


4.
М.1:50

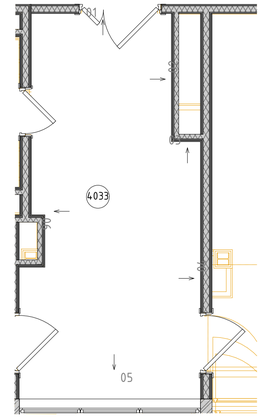


Условные обозначения

14	Облучатель Дезар
146	Держатель для бумажных полотенец
147	Диспенсер для туалетной бумаги
149	Дозатор локтевой для дезинфицирующих средств
150	Туалетный ёршик
175.1	Мини кухня
209	Электросушилка для рук
5	Бак для мусора на 12л
54	Безконтактный диспенсер мыла
54.1	Безконтактный диспенсер мыла
Гд	Гигиенический душ
ДУ	Элемент дистанционного пуска дымоудаления
Душ	Душ
ЗК	Зеркало
ЗК1	Зеркало квадратное
ИПР	Элемент дистанционного пуска дымоудаления
КС	Кнопка смыва
НС1	Настенный светильник Sankara LED MRL 16W 1009 IP20
НС2	Настенный светильник Picture light a5312ap-1cc
НТ	Навигационная табличка
ПВ	Световая панель Молния ULTRA РИП "ВЫХОД" (220В) с
ПДУ	Пульт управления с датчиком
Р	Раковина с.у.
РДУ	Решетка дымоудаления
СТ	Световое табло "Не входить" см. раздел совместно ТХ совместно с ЭОМ
Сч	Считыватель СКУД
ТВ	Телевизор
ТВ2	Телевизор 50"
Ун	Унитаз подвесной
Ч	Часы
Ч1	Часы
З-47	Полотенцесушитель

05
М.1:25

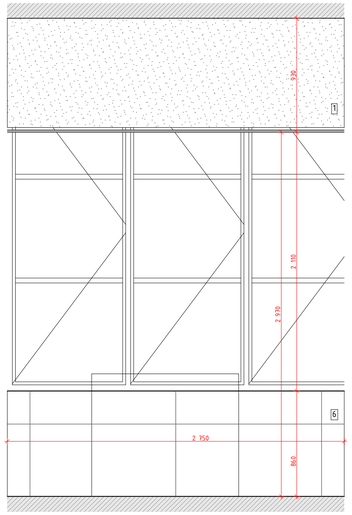

06
М.1:25

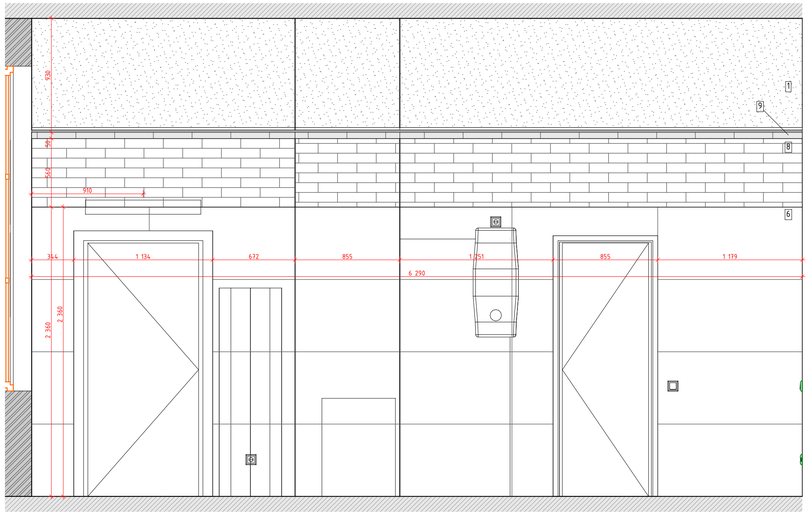


						1325-12/22/ПИР-АИ2.2	
						Федеральное государственное бюджетное учреждение «больница с поликлиникой» Управления делами Президента Российской Федерации по адресу: г. Москва, Романов пер., д. 2/6, стр. 2. Реконструкция (в режиме реставрации с приспособлением к современному использованию) здания	
Изм.	Колуч.	Лист	№Док.	Подп.	Дата		
Разработал		Киселев				Архитектурные интерьеры. (Блок А)	Стадия: Р; Лист: 103; Листов:
Проверил		Петровций					
Н.Контроль		Ольдекоп				Развертки помещений №4033 "Манипуляционная", М1:25	ООО "ЛЕОНАРДО ПРОЕКТ"


Формат А1

Развертки помещений №4033а "Уборная", М1:20


01
М.1:25

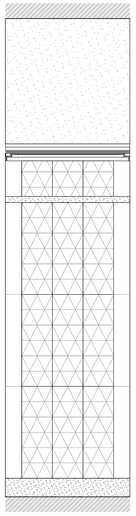


02
М.1:25

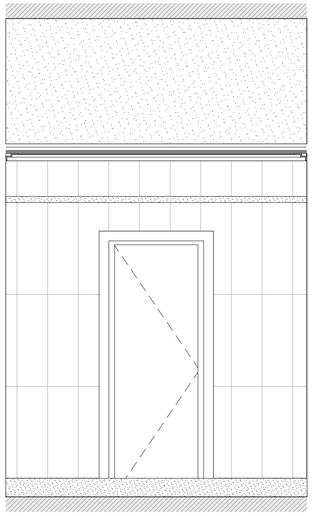


03
М.1:25

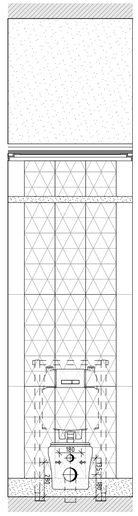

04
М.1:25

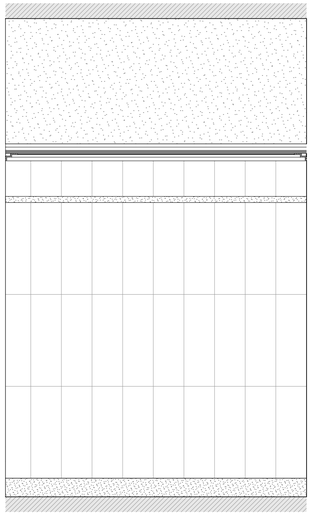

4.
М.1:50

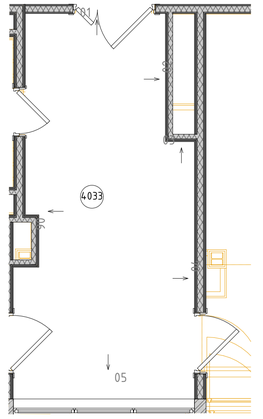

Условные обозначения


14	Облучатель Дезар
146	Держатель для бумажных полотенец
147	Диспенсер для туалетной бумаги
149	Дозатор локтевой для дезинфицирующих средств
150	Туалетный ёршик
175.1	Мини кухня
209	Электросушилка для рук
5	Бак для мусора на 12л
54	Безконтактный диспенсер мыла
54.1	Безконтактный диспенсер мыла
Гд	Гигиенический душ
ДУ	Элемент дистанционного пуска дымоудаления
Душ	Душ
ЗК	Зеркало
ЗК1	Зеркало квадратное
ИПР	Элемент дистанционного пуска дымоудаления
КС	Кнопка смыва
НС1	Настенный светильник Sankara LED MRL 16W 1009 IP20
НС2	Настенный светильник Picture light a5312ap-1cc
НТ	Навигационная табличка
ПВ	Световая панель Молния ULTRA РИП "ВЫХОД" (220В) с
ПДУ	Пульт управления с датчиком
Р	Раковина с.у.
РДУ	Решетка дымоудоления
СТ	Световое табло "Не входить" см. раздел совместно ТХ совместно с ЭОМ
Сч	Считыватель СКУД
ТВ	Телевизор
ТВ2	Телевизор 50"
Ун	Унитаз подвесной
Ч	Часы
Ч1	Часы
Э-47	Полотенцесушитель

						1325-12/22/ПИР-АИ2.2	
						Федеральное государственное бюджетное учреждение «Больница с поликлиникой» Управления делами Президента Российской Федерации по адресу: г. Москва, Романов пер., д. 2/6, стр. 2. Реконструкция (в режиме реставрации с приспособлением к современному использованию) здания	
Изм.	Колич.	Лист	№Док.	Подп.	Дата		
Разработал		Киселев				Архитектурные интерьеры. (Блок А)	Стадия: Р; Лист: 104; Листов:
Проверил		Петровций					
Н.Контроль		Ольдекоп				Развертки помещений №4033а "Уборная", М1:20	ООО "ЛЕОНАРДО ПРОЕКТ"


Формат А1

Развертки помещений №4036 "Перевязочная", М1:25


01
М.1:25

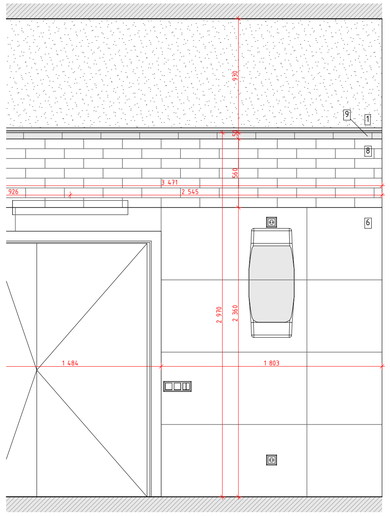


02
М.1:25

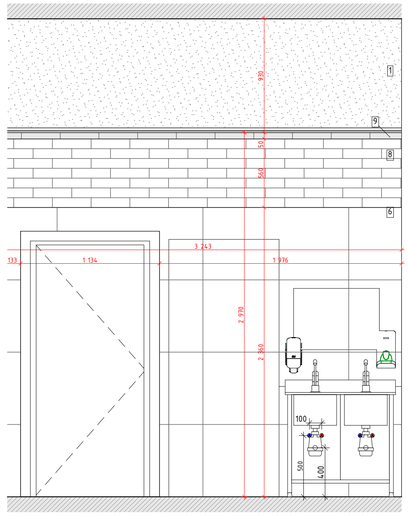


03
М.1:25

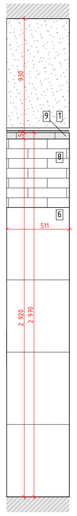


04
М.1:25

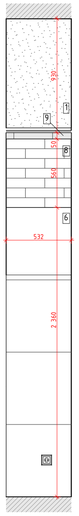


05
М.1:25

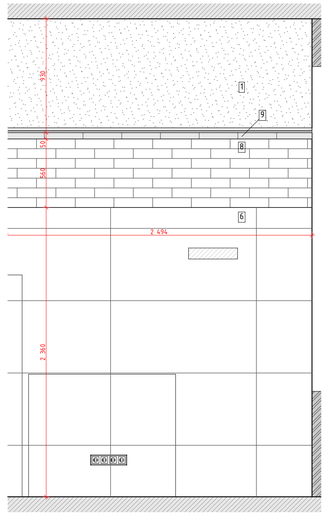


06
М.1:25

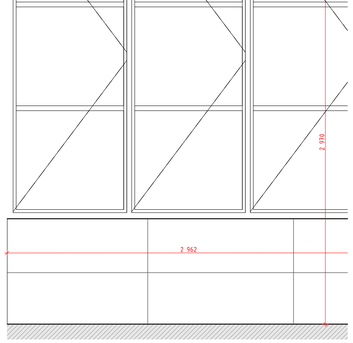

07
М.1:25

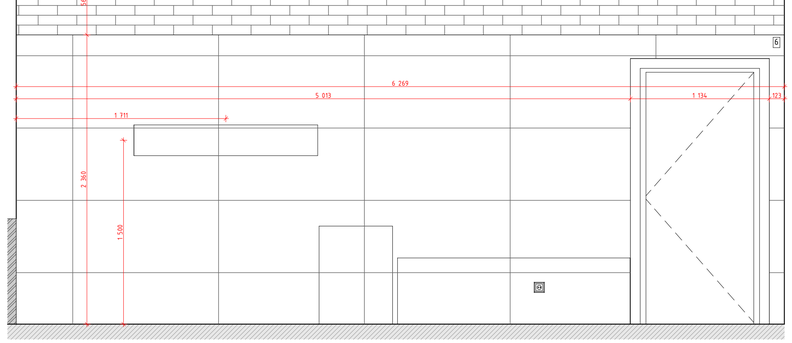

4.
М.1:50

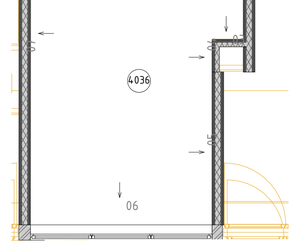


Условные обозначения

14	Облучатель Дезар
146	Держатель для бумажных полотенец
147	Диспенсер для туалетной бумаги
149	Дозатор локтевой для дезинфицирующих средств
150	Туалетный ёршик
175.1	Мини кухня
209	Электросушилка для рук
5	Бак для мусора на 12л
54	Безконтактный диспенсер мыла
54.1	Безконтактный диспенсер мыла
Гд	Гигиенический душ
ДУ	Элемент дистанционного пуска дымоудаления
Душ	Душ
ЗК	Зеркало
ЗК1	Зеркало квадратное
ИПР	Элемент дистанционного пуска дымоудаления
КС	Кнопка смыва
НС1	Настенный светильник Sankara LED MRL 16W 1009 IP20
НС2	Настенный светильник Picture light a5312ap-1cc
НТ	Навигационная табличка
ПВ	Световая панель Молния ULTRA РИП "ВЫХОД" (220В) с
ПДУ	Пульт управления с датчиком
Р	Раковина с.у.
РДУ	Решетка дымоудоления
СТ	Световое табло "Не входить" см. раздел совместно ТХ совместно с ЭОМ
Сч	Считыватель СКУД
ТВ	Телевизор
ТВ2	Телевизор 50"
Ун	Унитаз подвесной
Ч	Часы
Ч1	Часы
З-47	Полотенцесушитель


						1325-12/22/ПИР-АИ2.2	
						Федеральное государственное бюджетное учреждение «Больница с поликлиникой» Управления делами Президента Российской Федерации по адресу: г. Москва, Романов пер., д. 2/6, стр. 2. Реконструкция (в режиме реставрации с приспособлением к современному использованию) здания	
Изм.	Колич.	Лист	№Док.	Подп.	Дата		
Разработал		Киселев				Архитектурные интерьеры. (Блок А)	Стадия: Р; Лист: 105; Листов:
Проверил		Петровций					
Н.Контроль		Ольдекоп				Развертки помещений №4036 "Перевязочная", М1:25	ООО "ЛЕОНАРДО ПРОЕКТ"

Формат А1


02
М.1:25

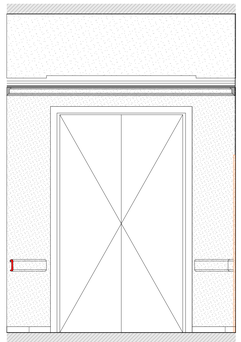

03
М.1:25

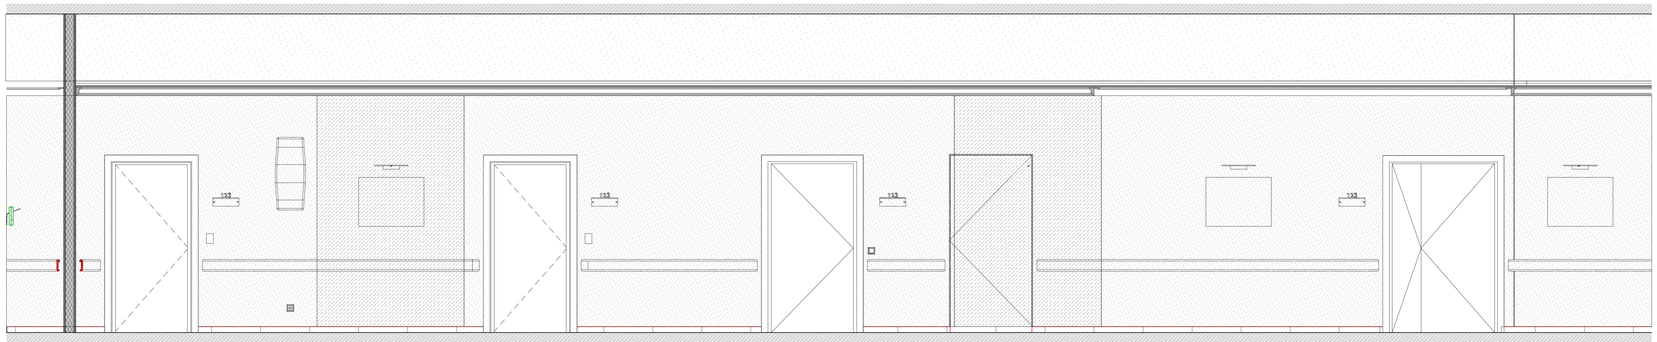



03
М.1:25

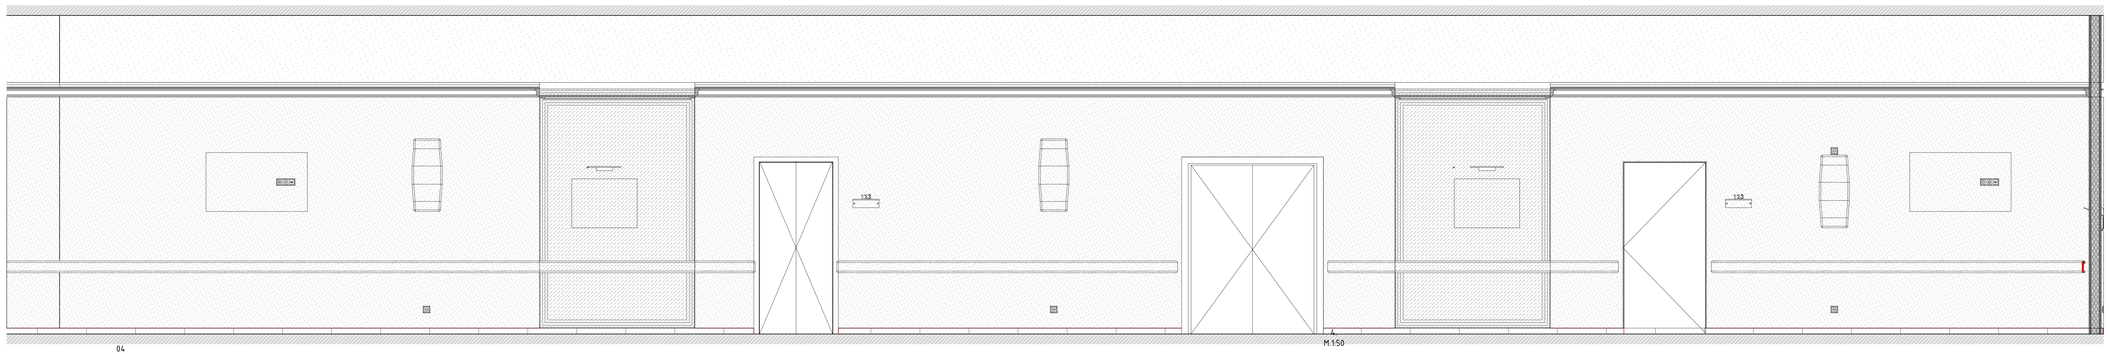

М.1:50

04
М.1:25

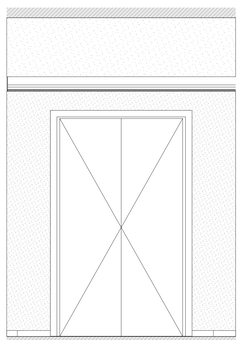

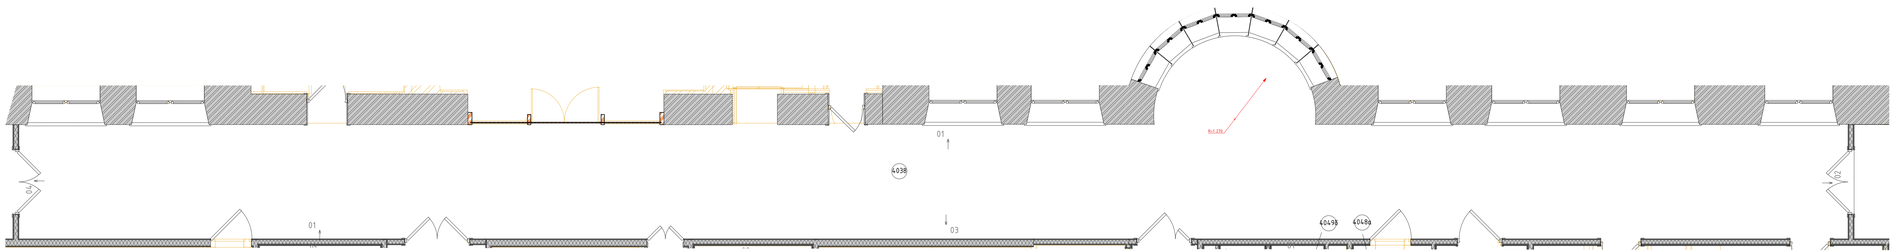

Условные обозначения

АД	Бесконтактный диспенсер мыла
АД	Бесконтактный диспенсер мыла
ВП	Вызывная панель
ДБ	Держатель для бумажных полотенец
ДЗ	Облучатель Дезар
ДП	Диспенсер для бумажных покрытий на унитаз
ДТБ	Диспенсер для туалетной бумаги
ЗК	Зеркало
КВ	Кнопка выхода
КОК	Контрольно-отключающее устройство для газов
ЛД	Дозатор локтевой для дезинфицирующих средств
НС	Настенный светильник
НТ	Навигационная табличка
ОК	Медицинская консоль
ОП	Оповещатель об эвакуации
Пож-1	Линейный извещатель
Пож-2	Оповещатель свето-звуковой
Пож-3	Табличка "Зона безопасности"
Пож-6	Стробоскопический извещатель
Пож-7	Ручной адресный извещатель
ПП	Пневмопочта
ПС	Полотенцесушитель
РДУ	Решетка дымоудаления
РДУ	Решетка дымоудаления
СР	Электросушилка для рук
СТ	Световое табло
Сч	Считыватель СКУД
ТВ	Телевизор
ТЕ	Туалетный ершик
Ун	Унитаз подвесной
Ур	Бак для мусора на 12л
Ч	Часы

106/01-60АИ


Федеральное государственное бюджетное учреждение «больница с поликлиникой» Управления делами Президента Российской Федерации по адресу: г. Москва, Романов пер., д. 2/6, стр. 2. Реконструкция (в режиме реставрации с приспособлением к современному использованию) здания

Изм.	Кол.уч.	Лист	№док.	Подп.	Дата

Архитектурные интерьеры	Стадия	Лист	Листов
	Р	106	
Развертка помещения №4.038 "Коридор", М1:25	ООО "ЛЕОНАРДО ПРОЕКТ"		


Формат А2×3


01
М 1:25

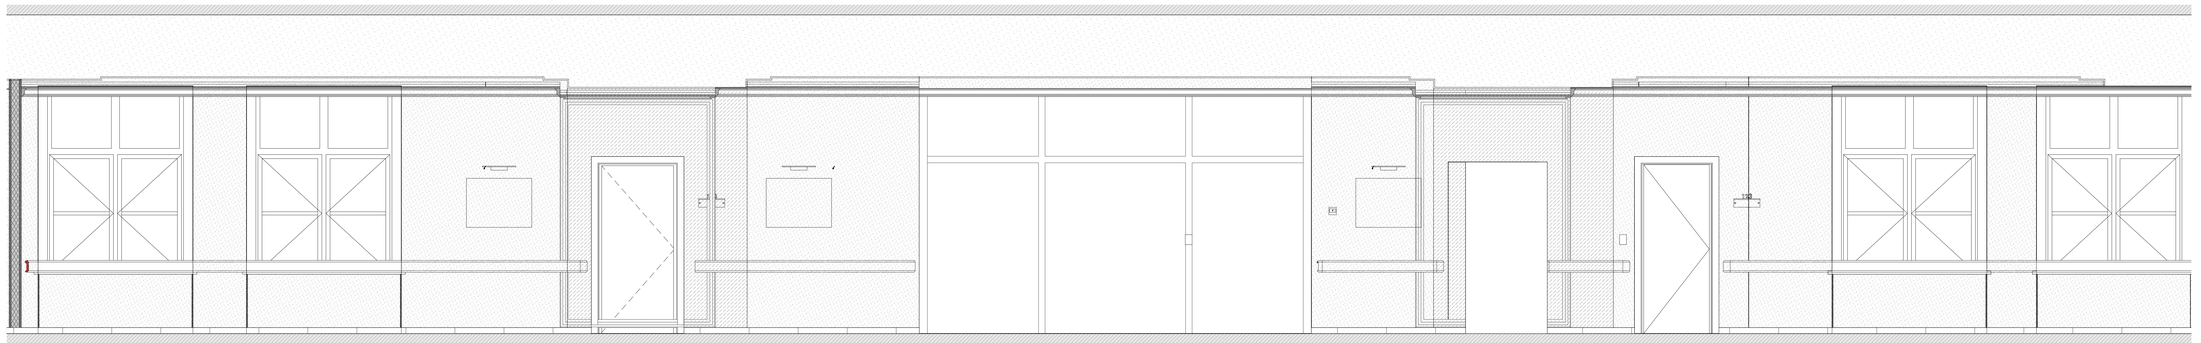


01
М 1:25

01
М 1:25

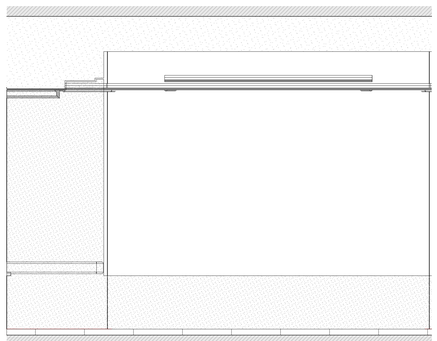

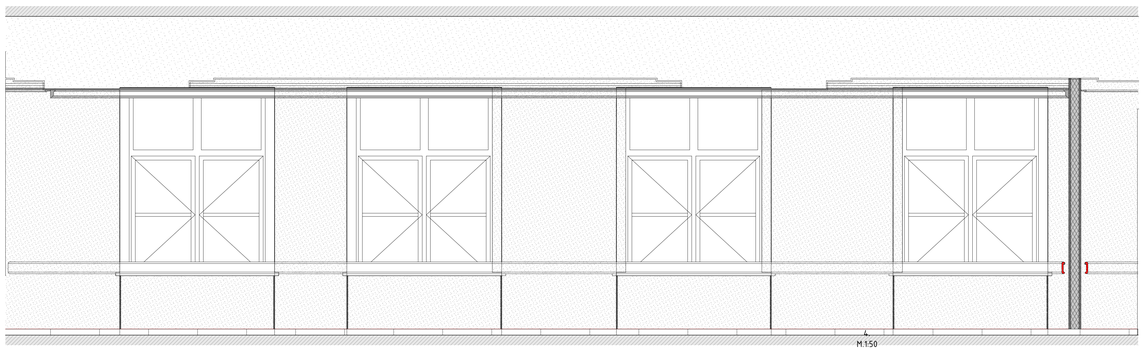

М 1:50

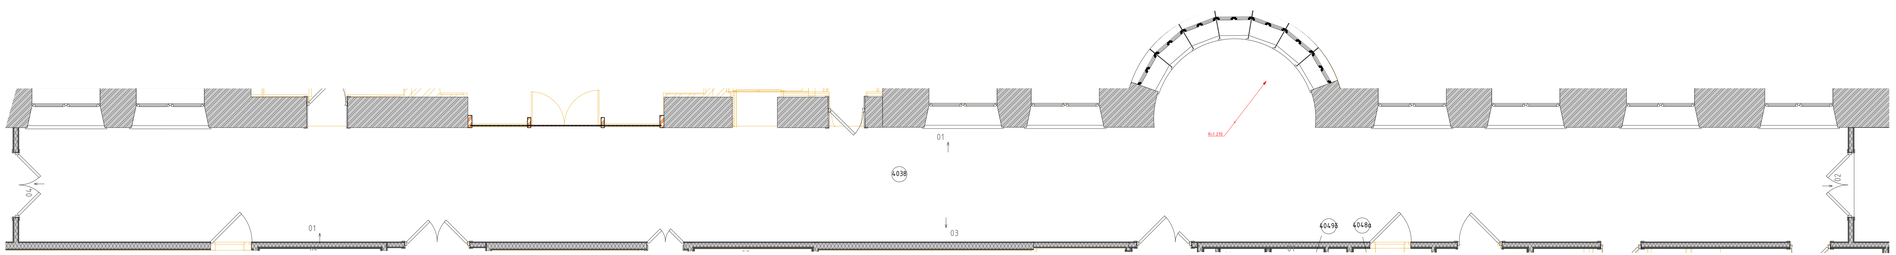

Условные обозначения

АД	Бесконтактный диспенсер мыла
АД	Бесконтактный диспенсер мыла
ВП	Вызывная панель
ДБ	Держатель для бумажных полотенец
ДЗ	Облучатель Дезар
ДП	Диспенсер для бумажных покрытий на унитаз
ДТБ	Диспенсер для туалетной бумаги
ЗК	Зеркало
КВ	Кнопка выхода
КОК	Контрольно-отключающее устройство для газов
ЛД	Дозатор локтевой для дезинфицирующих средств
НС	Настенный светильник
НТ	Навигационная табличка
ОК	Медицинская консоль
ОП	Оповещатель об эвакуации
Пож-1	Линейный извещатель
Пож-2	Оповещатель свето-звуковой
Пож-3	Табличка "Зона безопасности"
Пож-6	Стробоскопический извещатель
Пож-7	Ручной адресный извещатель
ПП	Пневмопочта
ПС	Полотенцесушитель
РДУ	Решетка дымоудаления
РДУ	Решетка дымоудаления
СР	Электросушилка для рук
СТ	Световое табло
Сч	Считыватель СКУД
ТВ	Телевизор
ТЕ	Туалетный ершик
Ун	Унитаз подвесной
Ур	Бак для мусора на 12л
Ч	Часы

Изм.	Кол.уч.	Лист	№док.	Подп.	Дата


106/01-60АИ

Федеральное государственное бюджетное учреждение «больница с поликлиникой» Управления делами Президента Российской Федерации по адресу г. Москва, Романов пер., д. 2/6, стр. 2. Реконструкция (в режиме реставрации с приспособлением к современному использованию) здания


Архитектурные интерьеры	Стадия	Лист	Листов
	Р	103	
Развертка помещения №4.038 "Коридор", М1:25	ООО "ЛЕОНАРДО ПРОЕКТ"		

Формат А2×3


01
М.1:25

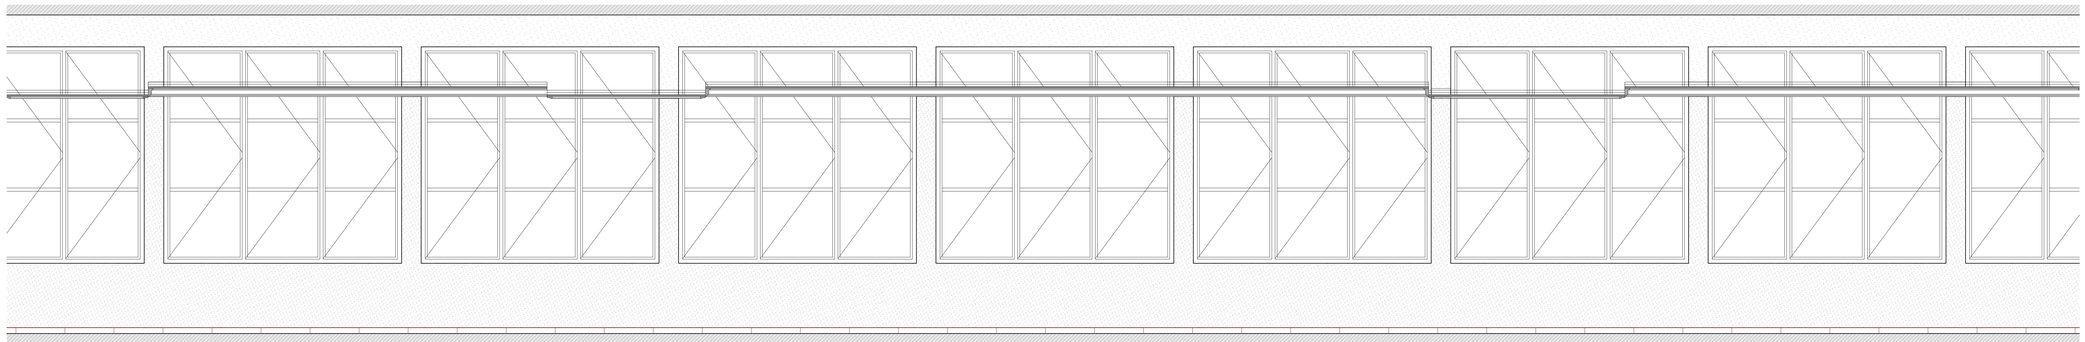

02
М.1:25

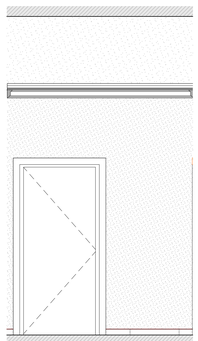

03
М.1:25

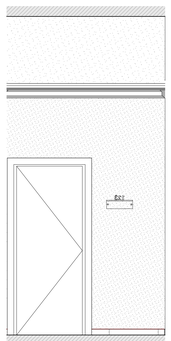

04
М.1:25




05
М.1:25



06
М.1:25



07
М.1:25

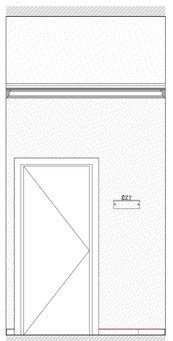


08
М.1:25




09
М.1:25




10
М.1:25

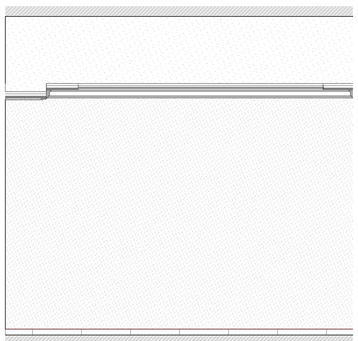

11
М.1:25

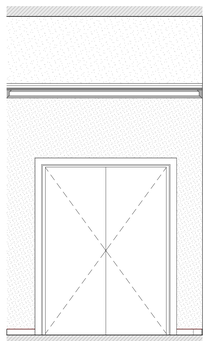

4.
М.1:50

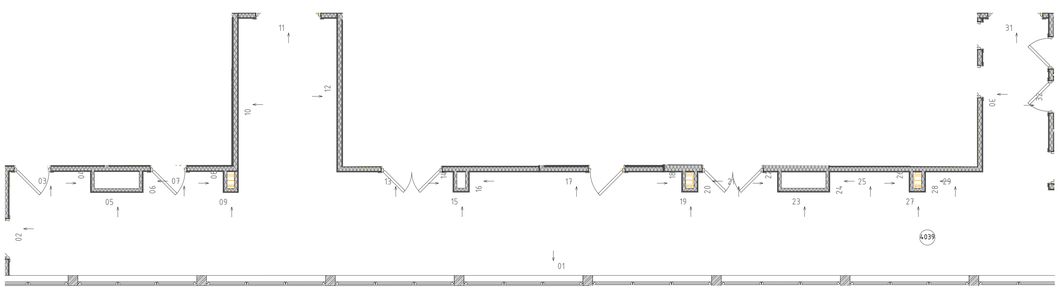


Условные обозначения

АД	Бесконтактный диспенсер мыла
АД	Бесконтактный диспенсер мыла
ВП	Вызывная панель
ДБ	Держатель для бумажных полотенец
ДЗ	Облучатель Дезар
ДП	Диспенсер для бумажных покрытий на унитаз
ДТБ	Диспенсер для туалетной бумаги
ЗК	Зеркало
КВ	Кнопка выхода
КОК	Контрольно-отключающее устройство для газов
ЛД	Дозатор локтевой для дезинфицирующих средств
НС	Настенный светильник
НТ	Навигационная табличка
ОК	Медицинская консоль
ОП	Оповещатель об эвакуации
Пож-1	Линейный извещатель
Пож-2	Оповещатель свето-звуковой
Пож-3	Табличка "Зона безопасности"
Пож-6	Стробоскопический извещатель
Пож-7	Ручной адресный извещатель
ПП	Пневмопочта
ПС	Полотенцесушитель
РДУ	Решетка дымоудаления
РДУ	Решетка дымоудаления
СР	Электросушилка для рук
СТ	Световое табло
Сч	Считыватель СКУД
ТВ	Телевизор
ТЕ	Туалетный ершик
Ун	Унитаз подвесной
Ур	Бак для мусора на 12л
Ч	Часы


Изм.	Кол.уч.	Лист	№док.	Подп.	Дата	106/01-60АИ		
						Федеральное государственное бюджетное учреждение «больница с поликлиникой» Управления делами Президента Российской Федерации по адресу г. Москва, Романов пер., д. 2/6, стр. 2. Реконструкция (в режиме реставрации с приспособлением к современному использованию) здания		
						Архитектурные интерьеры	Стадия: Р	Лист: 108	Листов:
						Развертка помещения №4.039 "Коридор", М1:25	ООО "ЛЕОНАРДО ПРОЕКТ"	

Формат А2×3

12
М.1:25

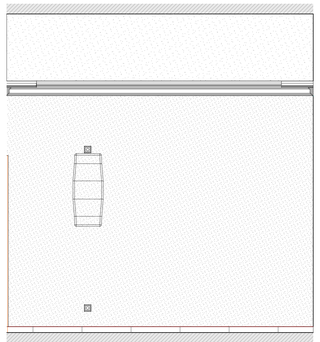

13
М.1:25

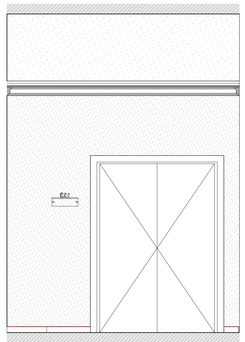

14
М.1:25




15
М.1:25



16
М.1:25



17
М.1:25

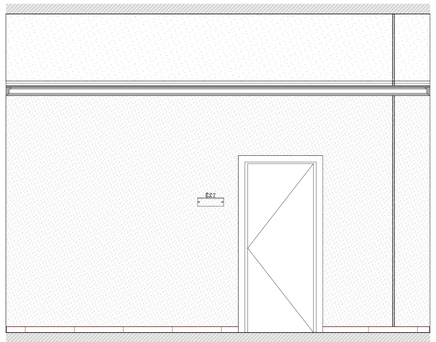

18
М.1:25




19
М.1:25



20
М.1:25



21
М.1:25

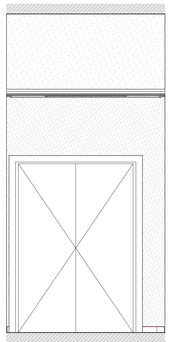

22
М.1:25




23
М.1:25



24
М.1:25



25
М.1:25

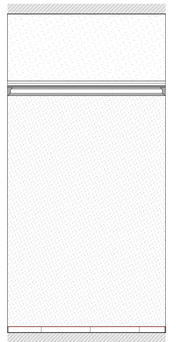

26
М.1:25



27
М.1:25




28
М.1:25




29
М.1:25




30
М.1:25

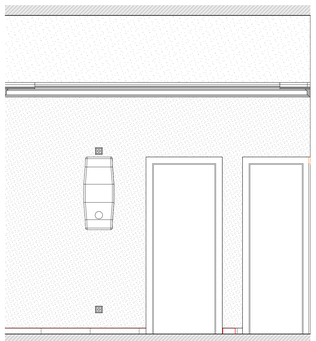


31
М.1:25

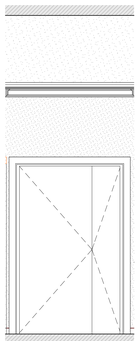

32
М.1:25

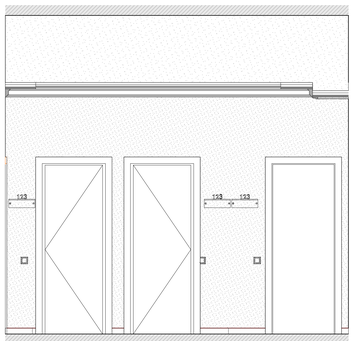

4.
М.1:50

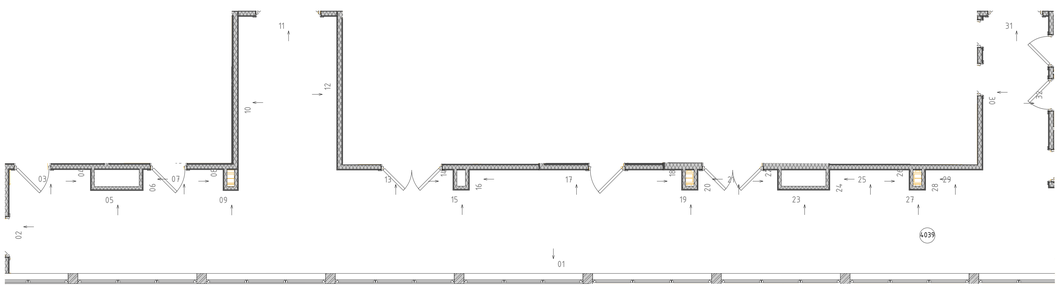

Условные обозначения


АД	Безконтактный диспенсер мыла
АД	Безконтактный диспенсер мыла
ВП	Вызывная панель
ДБ	Держатель для бумажных полотенец
ДЗ	Облучатель Дезар
ДП	Диспенсер для бумажных покрытий на унитаз
ДТБ	Диспенсер для туалетной бумаги
ЗК	Зеркало
КВ	Кнопка выхода
КОК	Контрольно-отключающее устройство для газов
ЛД	Дозатор локтевой для дезинфицирующих средств
НС	Настенный светильник
НТ	Навигационная табличка
ОК	Медицинская консоль
ОП	Оповещатель об эвакуации
Пож-1	Линейный извещатель
Пож-2	Оповещатель свето-звуковой
Пож-3	Табличка "Зона безопасности"
Пож-6	Стробоскопический извещатель
Пож-7	Ручной адресный извещатель
ПП	Пневмопочта
ПС	Полотенцесушитель
РДУ	Решетка дымоудаления
РДУ	Решетка дымоудаления
СР	Электросушилка для рук
СТ	Световое табло
Сч	Считыватель СКУД
ТВ	Телевизор
ТЕ	Туалетный ершик
Ун	Унитаз подвесной
Ур	Бак для мусора на 12л
Ч	Часы

						106/01-60АИ	
						Федеральное государственное бюджетное учреждение «больница с поликлиникой» Управления делами Президента Российской Федерации по адресу: г. Москва, Романов пер., д. 2/6, стр. 2. Реконструкция (в режиме реставрации с приспособлением к современному использованию) здания	
Изм.	Кол.уч.	Лист	№док.	Подп.	Дата		
						Архитектурные интерьеры	Стадия: Р; Лист: 109; Листов:
						Развертка помещения №4039 "Коридор", М1:25	ООО "ЛЕОНАРДО ПРОЕКТ"


Формат А2×3

Развертки помещений №4041, 4044 "Моечная", М1:25


01
М.1:25

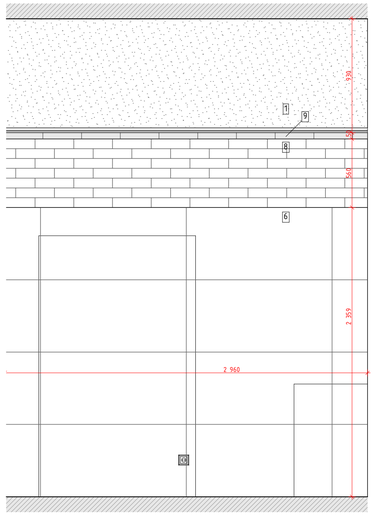


02
М.1:25

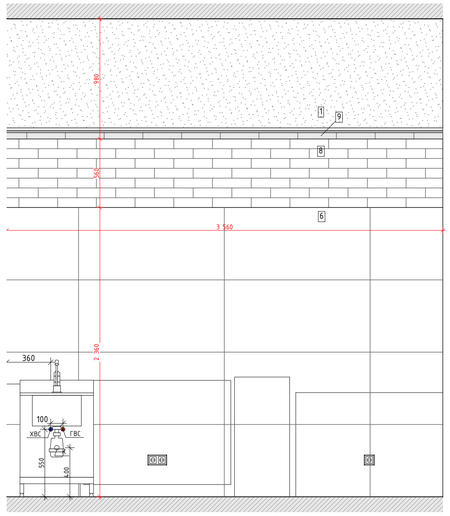


03
М.1:25

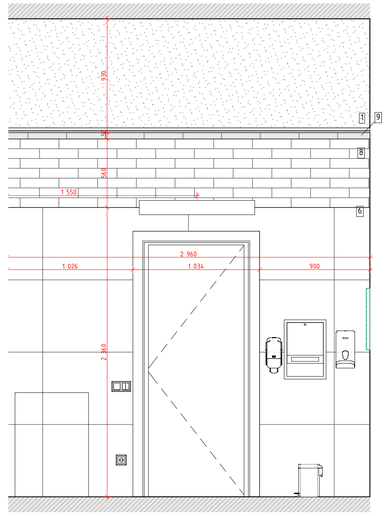


04
М.1:25

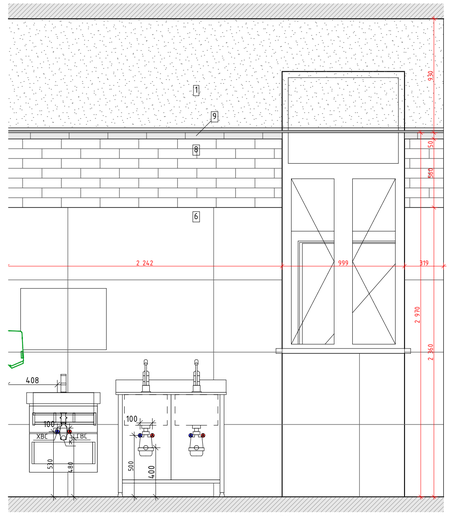


01
М.1:25

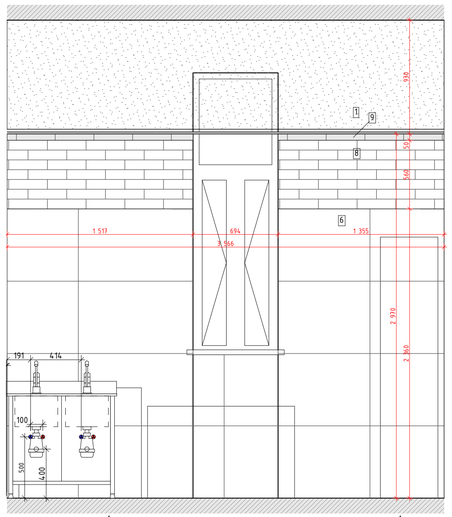


02
М.1:25

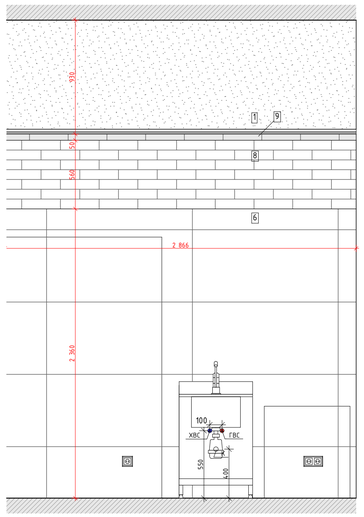


03
М.1:25

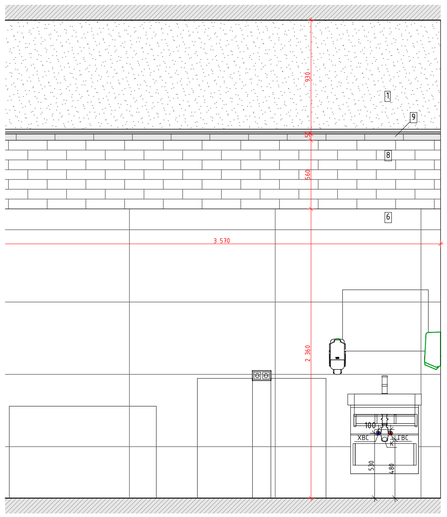


04
М.1:25

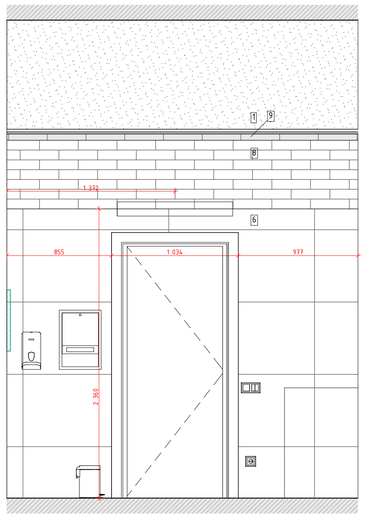

4.
М.1:50

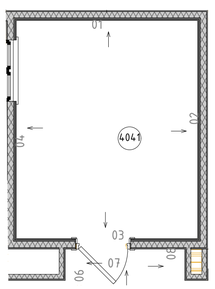

4.
М.1:50

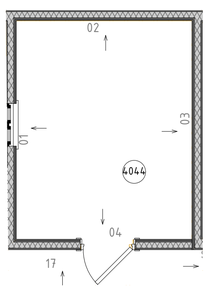

Условные обозначения


14	Облучатель Дезар
146	Держатель для бумажных полотенец
147	Диспенсер для туалетной бумаги
149	Дозатор локтевой для дезинфицирующих средств
150	Туалетный ёршик
175.1	Мини кухня
209	Электросушилка для рук
5	Бак для мусора на 12л
54	Безконтактный диспенсер мыла
54.1	Безконтактный диспенсер мыла
Гд	Гигиенический душ
ДУ	Элемент дистанционного пуска дымоудаления
Душ	Душ
ЗК	Зеркало
ЗК1	Зеркало квадратное
ИПР	Элемент дистанционного пуска дымоудаления
КС	Кнопка смыва
НС1	Настенный светильник Sankara LED MRL 16W 1009 IP20
НС2	Настенный светильник Picture light a5312ap-1cc
НТ	Навигационная табличка
ПВ	Световая панель Молния ULTRA РИП "ВЫХОД" (220В) с
ПДУ	Пульт управления с датчиком
Р	Раковина с.у.
РДУ	Решетка дымоудоления
СТ	Световое табло "Не входить" см. раздел совместно ТХ совместно с ЭОМ
Сч	Считыватель СКУД
ТВ	Телевизор
ТВ2	Телевизор 50"
Ун	Унитаз подвесной
Ч	Часы
Ч1	Часы
З-47	Полотенцесушитель

						1325-12/22/ПИР-АИ2.2	
						Федеральное государственное бюджетное учреждение «Больница с поликлиникой» Управления делами Президента Российской Федерации по адресу: г. Москва, Романов пер., д. 2/6, стр. 2. Реконструкция (в режиме реставрации с приспособлением к современному использованию) здания	
Изм.	Колич.	Лист	№Док.	Подп.	Дата		
Разработал		Киселев				Архитектурные интерьеры. (Блок А)	Стадия: Р; Лист: 110; Листов:
Проверил		Петровций					
Н.Контроль		Ольдекоп				Развертки помещений №4041, 4044 "Моечная", М1:25	ООО "ЛЕОНАРДО ПРОЕКТ"


Формат А1

Развертки помещений №4048 "Послеоперационная", М1:25


01
М.1:25

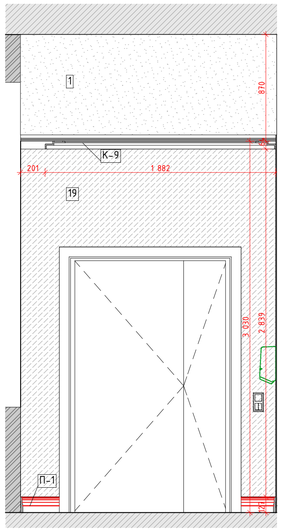


02
М.1:25

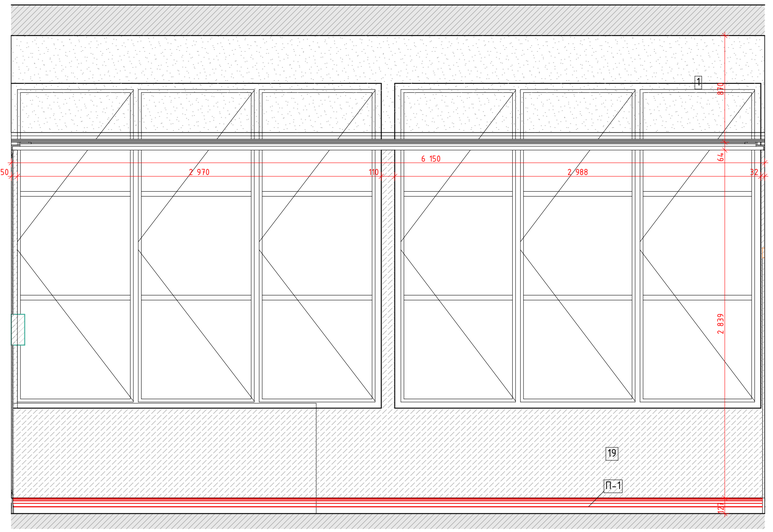

03
М.1:25

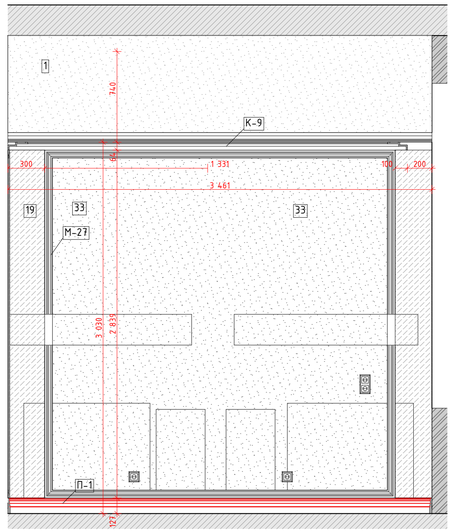

04
М.1:25

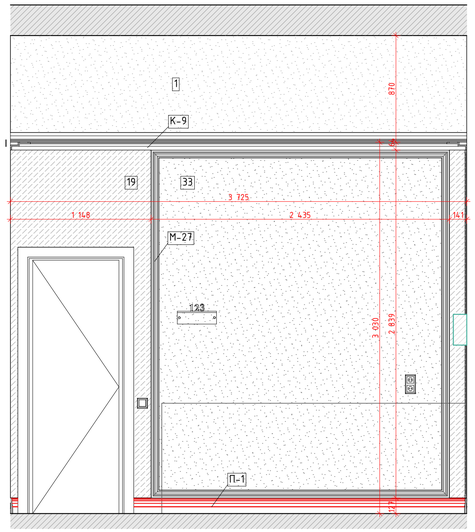

05
М.1:25

06
М.1:25


07
М.1:25

08
М.1:25

Условные обозначения

14	Облучатель Дезар
146	Держатель для бумажных полотенец
147	Диспенсер для туалетной бумаги
149	Дозатор локтевой для дезинфицирующих средств
150	Туалетный ёршик
175.1	Мини кухня
209	Электросушилка для рук
5	Бак для мусора на 12л
54	Безконтактный диспенсер мыла
54.1	Безконтактный диспенсер мыла
Гд	Гигиенический душ
ДУ	Элемент дистанционного пуска дымоудаления
Душ	Душ
ЗК	Зеркало
ЗК1	Зеркало квадратное
ИПР	Элемент дистанционного пуска дымоудаления
КС	Кнопка смыва
НС1	Настенный светильник Sankara LED MRL 16W 1009 IP20
НС2	Настенный светильник Picture light a5312ap-1cc
НТ	Навигационная табличка
ПВ	Световая панель Молния ULTRA РИП "ВЫХОД" (220В) с
ПДУ	Пульт управления с датчиком
Р	Раковина с.у.
РДУ	Решетка дымоудаления
СТ	Световое табло "Не входить" см. раздел совместно ТХ совместно с ЭОМ
Сч	Считыватель СКУД
ТВ	Телевизор
ТВ2	Телевизор 50"
Ун	Унитаз подвесной
Ч	Часы
Ч1	Часы
Э-47	Полотенцесушитель

4.
М.1:50

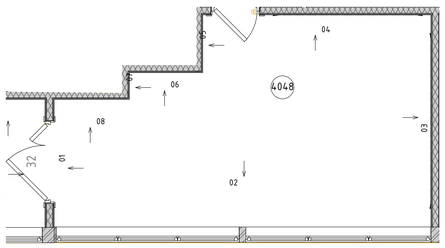


						1325-12/22/ПИР-АИ2.2		
						Федеральное государственное бюджетное учреждение «больница с поликлиникой» Управления делами Президента Российской Федерации по адресу: г. Москва, Романов пер., д. 2/6, стр. 2. Реконструкция (в режиме реставрации с приспособлением к современному использованию) здания		
Изм.	Колуч.	Лист	№Док.	Подп.	Дата			
Разработал		Киселев				Архитектурные интерьеры. (Блок А)	Стадия	Лист	Листов
Проверил		Петровций					Р	111	
Н.Контроль		Ольдекоп				Развертки помещений №4048 "Послеоперационная", М1:25	ООО "ЛЕОНАРДО ПРОЕКТ"		


Формат А1

Развертки помещений №4048а "Уборная", М1:20


01
М.1:20

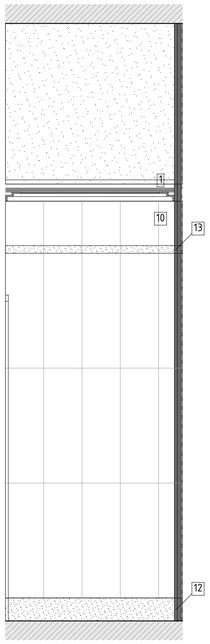


02
М.1:20

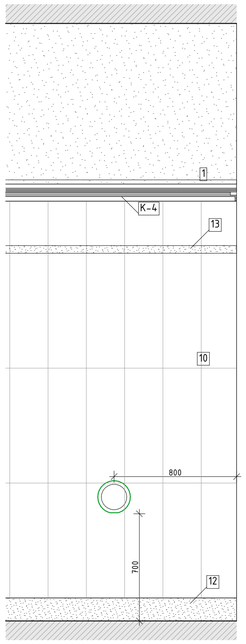


03
М.1:20

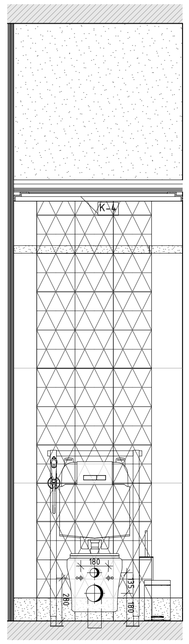


04
М.1:20

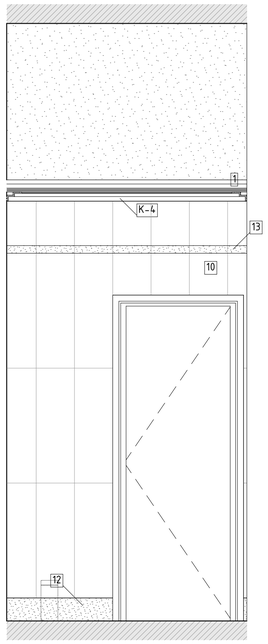


01
М.1:20

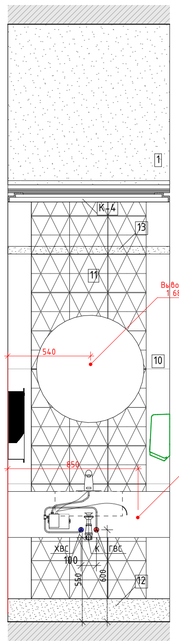


02
М.1:20

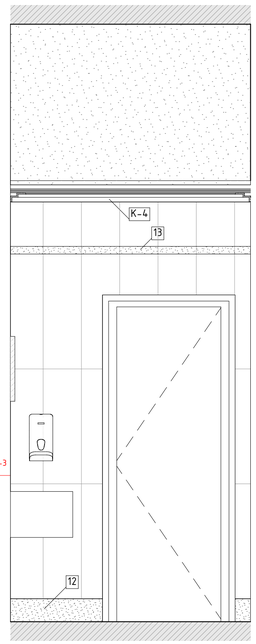


03
М.1:20

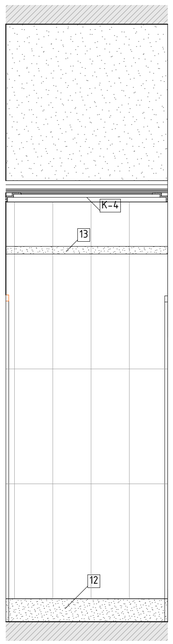

04
М.1:20

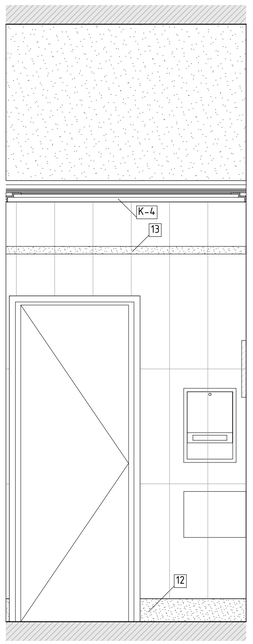

4.
М.1:50

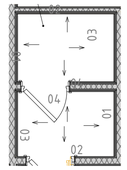

Условные обозначения


14	Облучатель Дезар
146	Держатель для бумажных полотенец
147	Диспенсер для туалетной бумаги
149	Дозатор локтевой для дезинфицирующих средств
150	Туалетный ёршик
175.1	Мини кухня
209	Электросушилка для рук
5	Бак для мусора на 12л
54	Безконтактный диспенсер мыла
54.1	Безконтактный диспенсер мыла
Гд	Гигиенический душ
ДУ	Элемент дистанционного пуска дымоудаления
Душ	Душ
ЗК	Зеркало
ЗК1	Зеркало квадратное
ИПР	Элемент дистанционного пуска дымоудаления
КС	Кнопка смыва
НС1	Настенный светильник Sankara LED MRL 16W 1009 IP20
НС2	Настенный светильник Picture light a5312ap-1cc
НТ	Навигационная табличка
ПВ	Световая панель Молния ULTRA РИП "ВЫХОД" (220В) с
ПДУ	Пульт управления с датчиком
Р	Раковина с.у.
РДУ	Решетка дымоудоления
СТ	Световое табло "Не входить" см. раздел совместно ТХ совместно с ЭОМ
Сч	Считыватель СКУД
ТВ	Телевизор
ТВ2	Телевизор 50"
Ун	Унитаз подвесной
Ч	Часы
Ч1	Часы
З-47	Полотенцесушитель

						1325-12/22/ПИР-АИ2.2	
						Федеральное государственное бюджетное учреждение «Больница с поликлиникой» Управления делами Президента Российской Федерации по адресу: г. Москва, Романов пер., д. 2/6, стр. 2. Реконструкция (в режиме реставрации с приспособлением к современному использованию) здания	
Изм.	Колуч.	Лист	№Док.	Подп.	Дата		
Разработал		Киселев				Архитектурные интерьеры. (Блок А)	Стадия: Р; Лист: 112; Листов:
Проверил		Петровций					
Н.Контроль		Ольдекоп				Развертки помещений №4048а "Уборная", М1:20	ООО "ЛЕОНАРДО ПРОЕКТ"


Формат А1

Развертки помещений №4049б "Уборная для персонала", М1:20


01 М.1:20 | 02 М.1:20 | 03 М.1:20 | 04 М.1:20

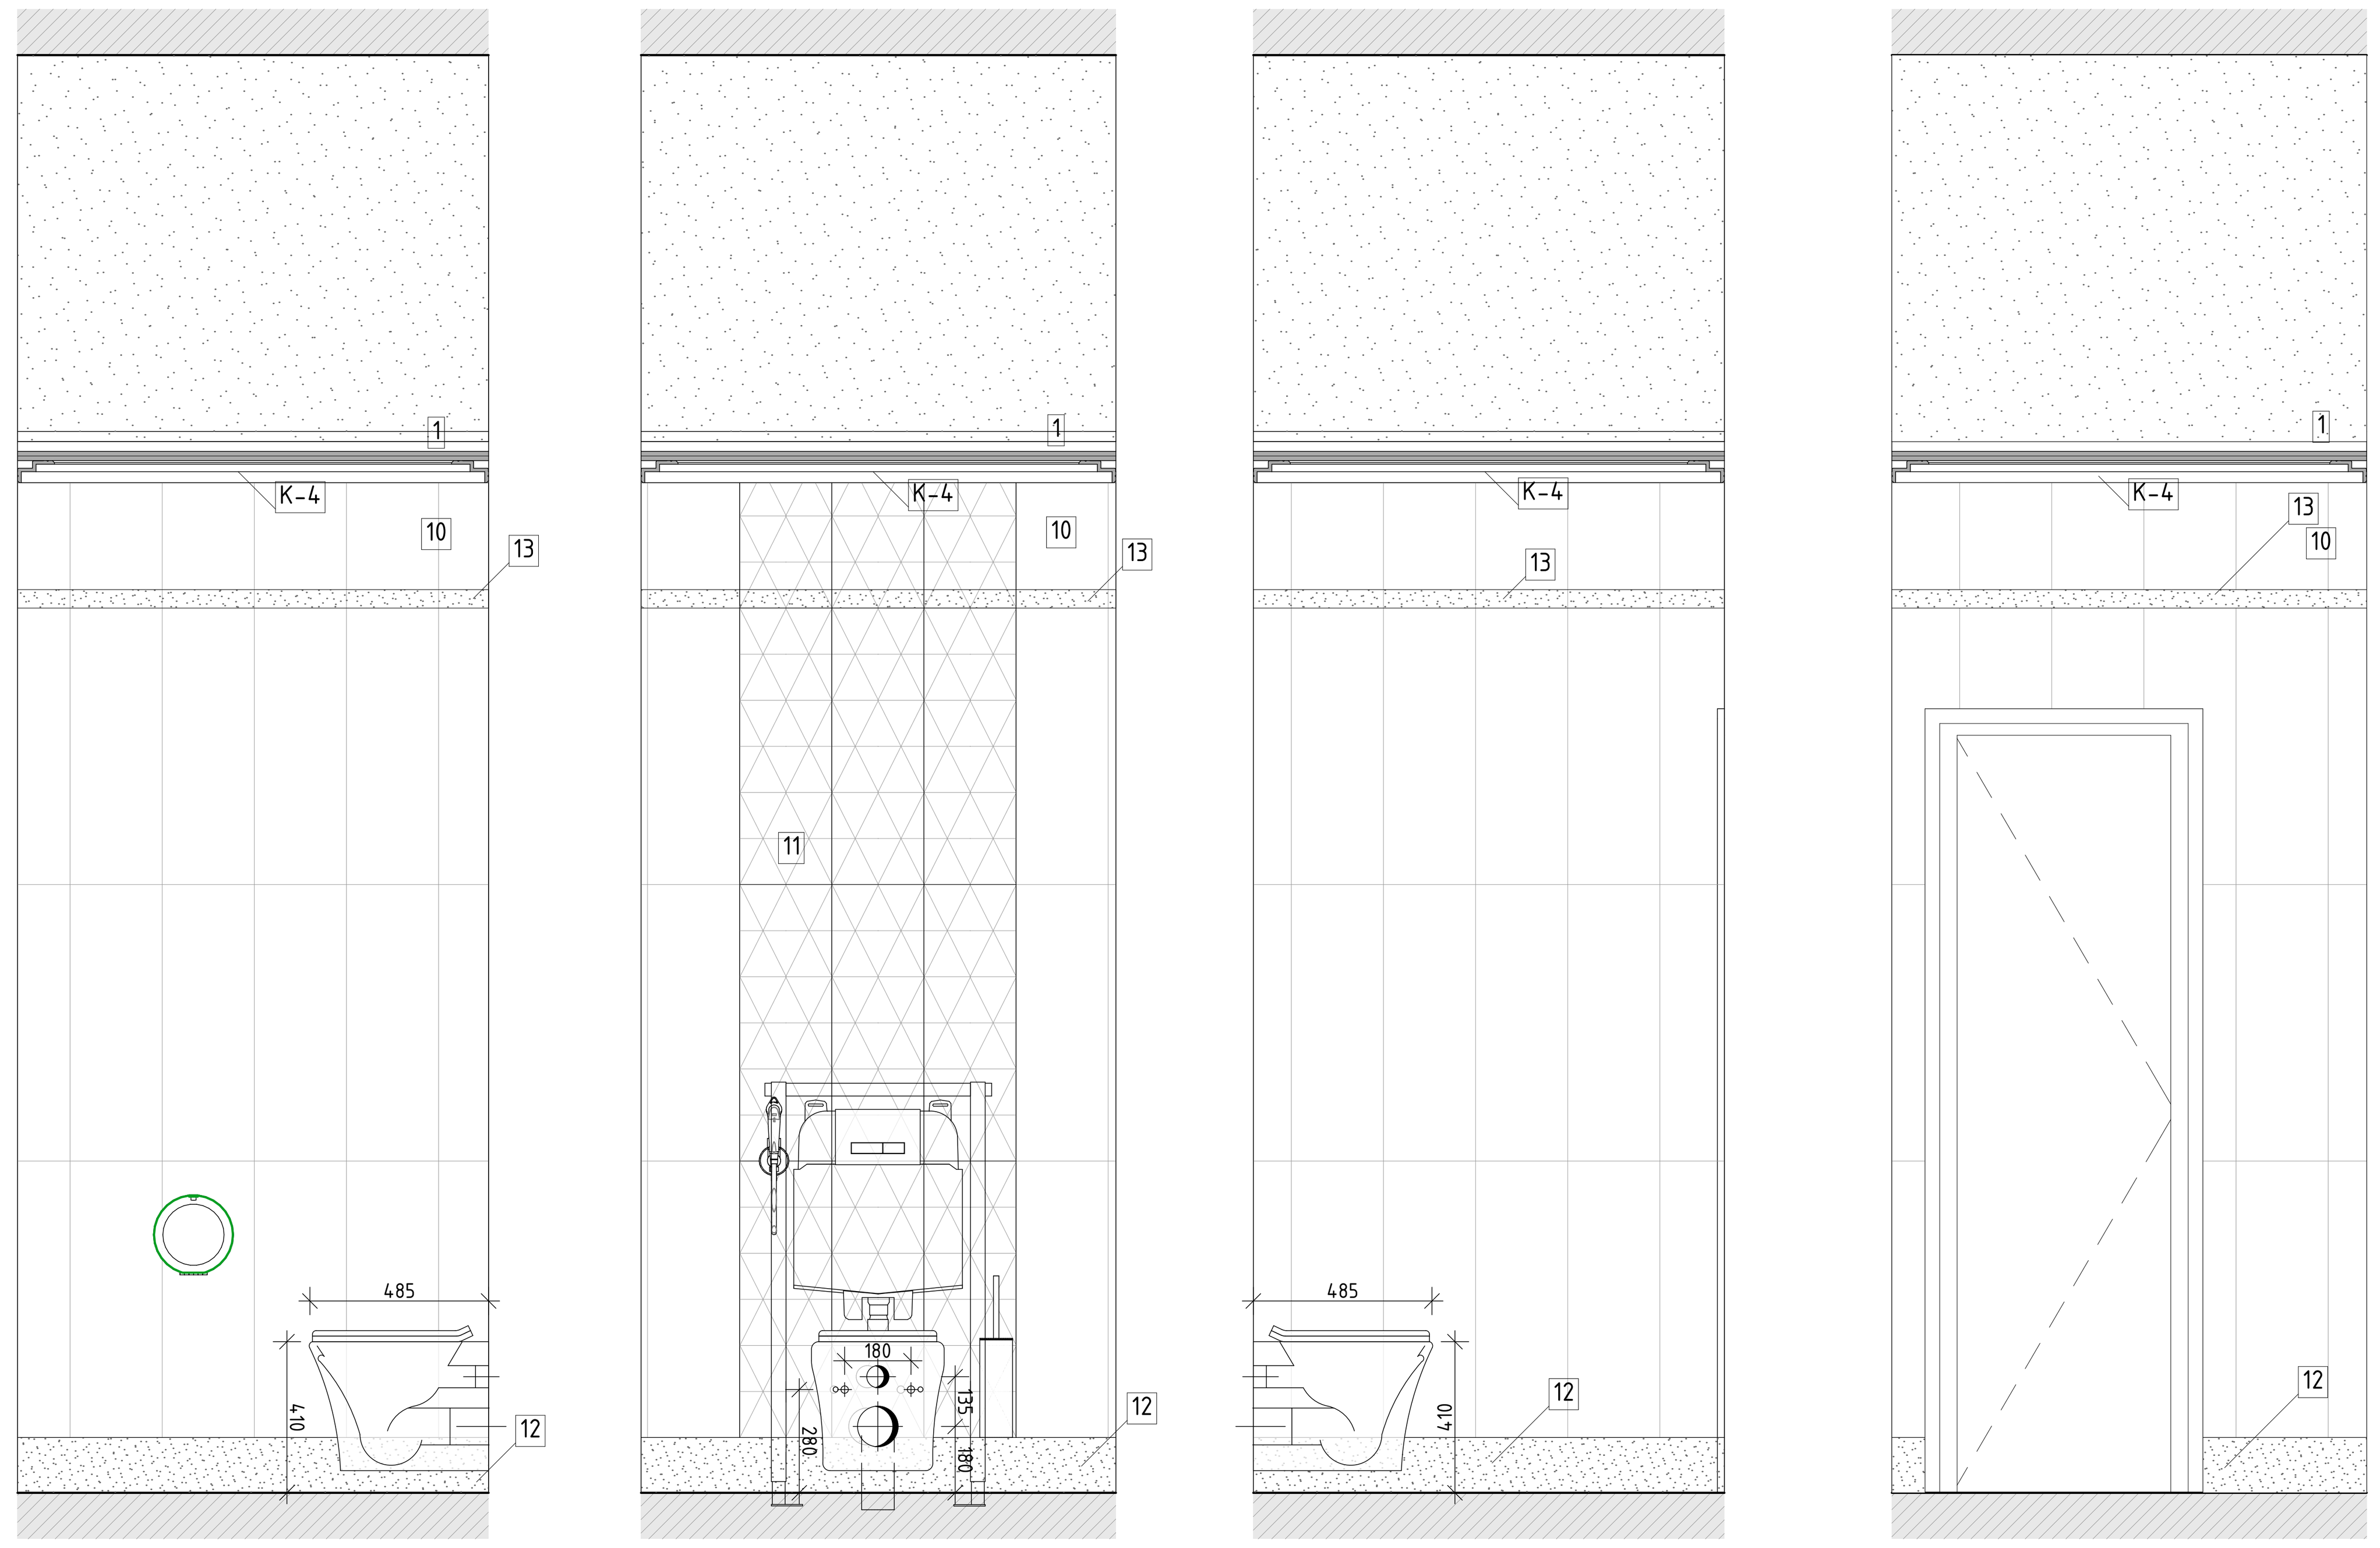

01 М.1:20 | 02 М.1:20 | 03 М.1:20 | 04 М.1:20

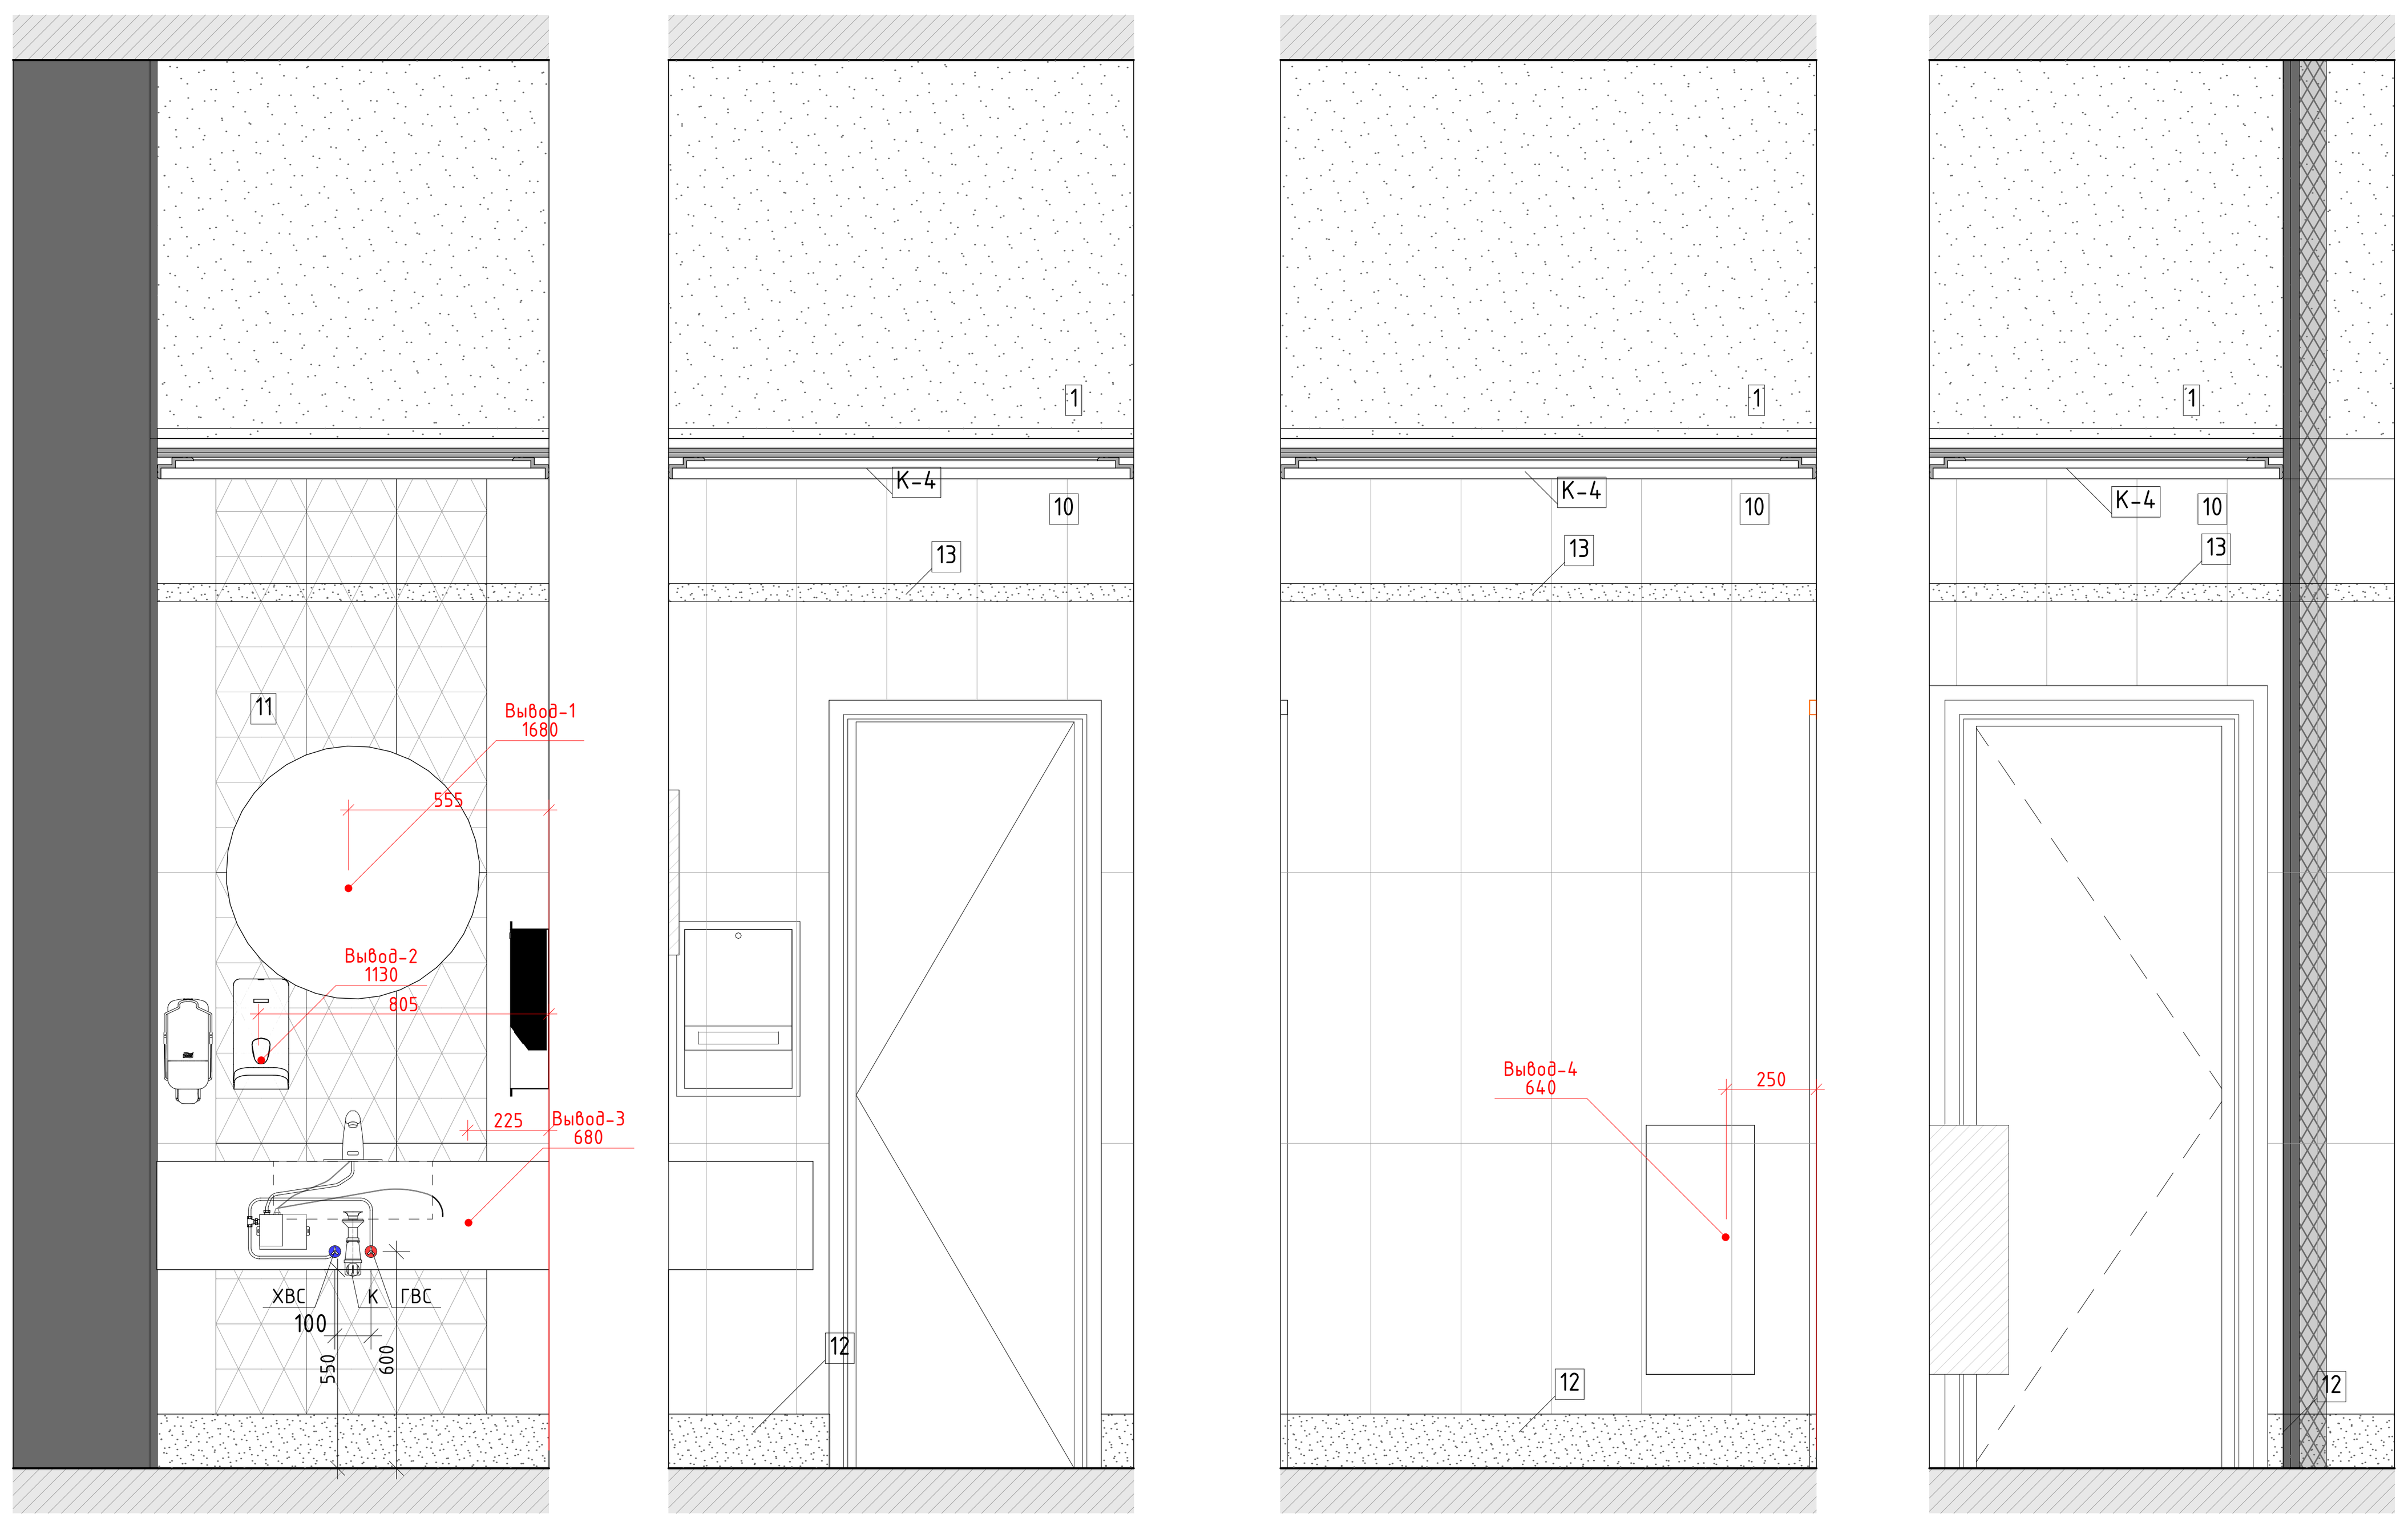

4.
М.1:50

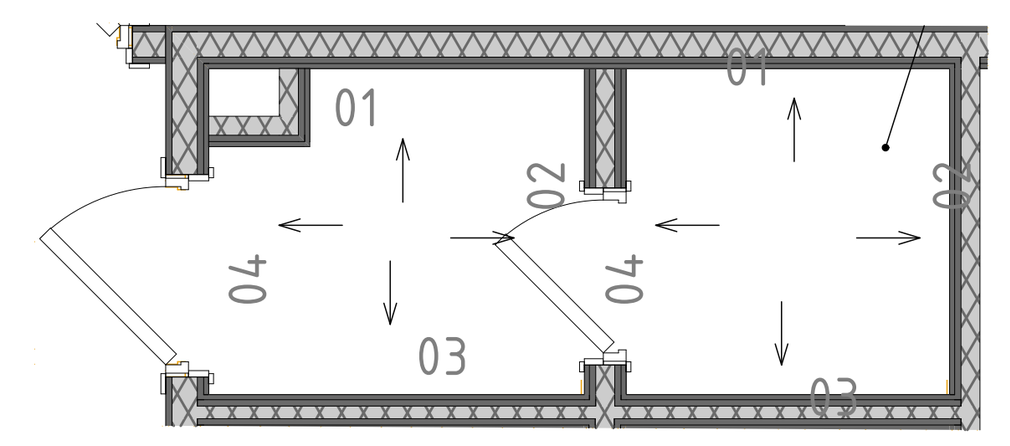

Условные обозначения


14	Облучатель Дезар
146	Держатель для бумажных полотенец
147	Диспенсер для туалетной бумаги
149	Дозатор локтевой для дезинфицирующих средств
150	Туалетный ёршик
175.1	Мини кухня
209	Электросушилка для рук
5	Бак для мусора на 12л
54	Безконтактный диспенсер мыла
54.1	Безконтактный диспенсер мыла
ГД	Гигиенический душ
ДУ	Элемент дистанционного пуска дымоудаления
Душ	Душ
ЗК	Зеркало
ЗК1	Зеркало квадратное
ИПР	Элемент дистанционного пуска дымоудаления
КС	Кнопка смыва
НС1	Настенный светильник Sankara LED MRL 16W 1009 IP20
НС2	Настенный светильник Picture light a5312ap-1cc
НТ	Навигационная табличка
ПВ	Световая панель Молния ULTRA РИП "ВЫХОД" (220В) с
ПДУ	Пульт управления с датчиком
Р	Раковина с.у.
РДУ	Решетка дымоудаления
СТ	Световое табло "Не входить" см. раздел совместно ТХ совместно с ЗОМ
Сч	Считыватель СКУД
ТВ	Телевизор
ТВ2	Телевизор 50"
Ун	Унитаз подвесной
Ч	Часы
Ч1	Часы
Э-47	Полотенцесушитель

Изм.	Кол.уч.	Лист	№Док.	Подп.	Дата	1325-12/22/ПИР-АИ2.2		
Разработал	Киселев					Федеральное государственное бюджетное учреждение «Больница с поликлиникой» Управления делами Президента Российской Федерации по адресу: г. Москва, Романов пер., д. 2/6, стр. 2. Реконструкция (в режиме реставрации с приспособлением к современному использованию) здания		
Проверил	Петровций					Архитектурные интерьеры. (Блок А)	Стадия: Р	Лист: 113
Н.Контроль	Ольдекоп					Развертки помещений №4049б "Уборная для персонала", М1:20	ООО "ЛЕОНАРДО ПРОЕКТ"	Листов:


Формат А1

Развертка помещения №4057 "Ожидальная", М1:25


01
М.1:25

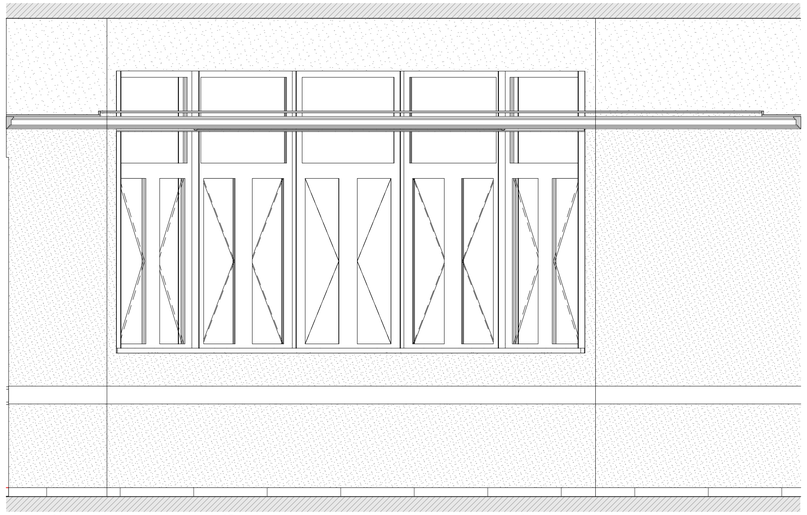


02
М.1:25

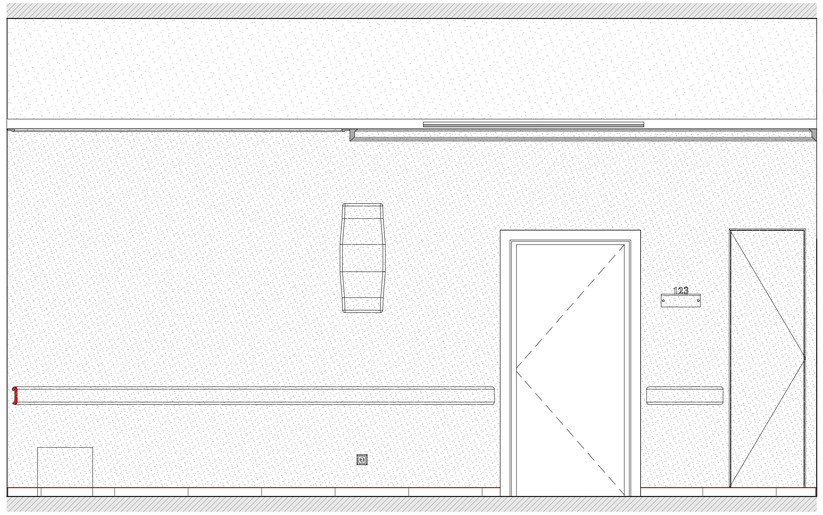

03
М.1:25

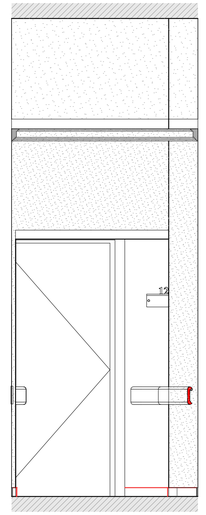


04
М.1:25

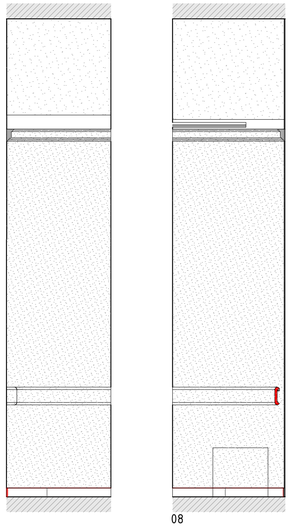


05
М.1:25


06
М.1:25

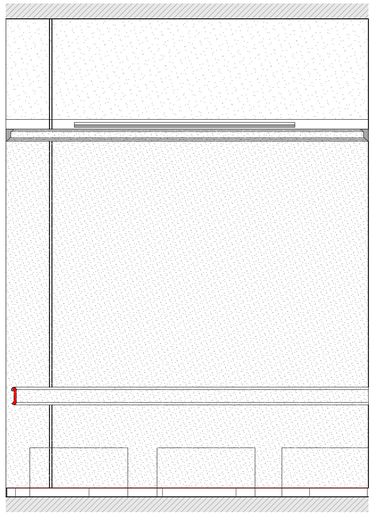


07
М.1:25

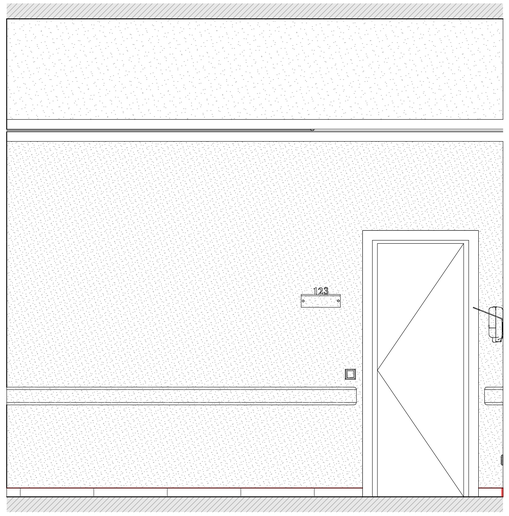

08
М.1:25

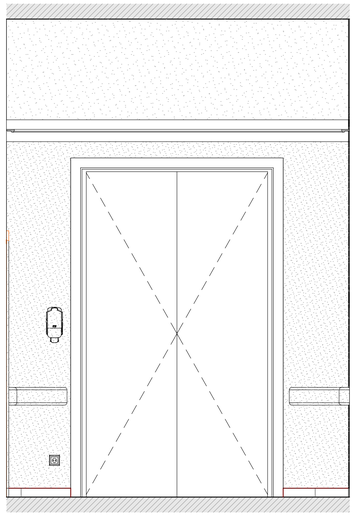

4.
М.1:50

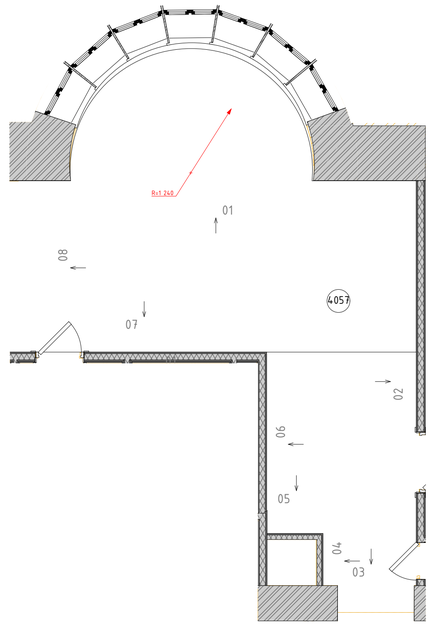

Условные обозначения


14	Облучатель Дезар
146	Держатель для бумажных полотенец
147	Диспенсер для туалетной бумаги
149	Дозатор локтевой для дезинфицирующих средств
150	Туалетный ёршик
175.1	Мини кухня
209	Электросушилка для рук
5	Бак для мусора на 12л
54	Безконтактный диспенсер мыла
54.1	Безконтактный диспенсер мыла
Гд	Гигиенический душ
ДУ	Элемент дистанционного пуска дымоудаления
Душ	Душ
ЗК	Зеркало
ЗК1	Зеркало квадратное
ИПР	Элемент дистанционного пуска дымоудаления
КС	Кнопка смыва
НС1	Настенный светильник Sankara LED MRL 16W 1009 IP20
НС2	Настенный светильник Picture light a5312ap-1cc
НТ	Навигационная табличка
ПВ	Световая панель Молния ULTRA РИП "ВЫХОД" (220В) с
ПДУ	Пульт управления с датчиком
Р	Раковина с.у.
РДУ	Решетка дымоудоления
СТ	Световое табло "Не входить" см. раздел совместно ТХ совместно с ЭОМ
Сч	Считыватель СКУД
ТВ	Телевизор
ТВ2	Телевизор 50"
Ун	Унитаз подвесной
Ч	Часы
Ч1	Часы
З-47	Полотенцесушитель

							1325-12/22/ПИР-АИ2.2
							Федеральное государственное бюджетное учреждение «Больница с поликлиникой» Управления делами Президента Российской Федерации по адресу: г. Москва, Романов пер., д. 2/6, стр. 2. Реконструкция (в режиме реставрации с приспособлением к современному использованию) здания
Изм.	Колуч.	Лист	№Док.	Подп.	Дата		
Разработал		Киселев				Архитектурные интерьеры. (Блок А)	Стадия: Р; Лист: 114; Листов:
Проверил		Петровский					
Н.Контроль		Ольдекоп				Развертка помещения №4057 "Ожидальная", М1:25	ООО "ЛЕОНАРДО ПРОЕКТ"


Формат А1

Развертки помещений №4058 "Уборная для посетителей гинекологии", М1:20


01
М.1:20

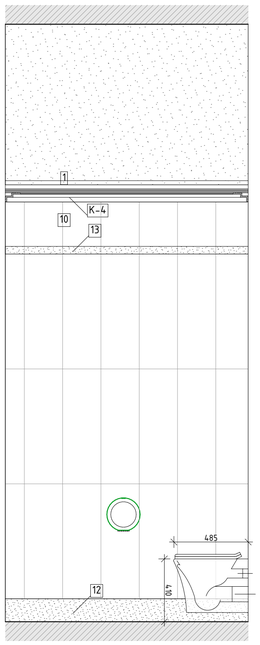


02
М.1:20

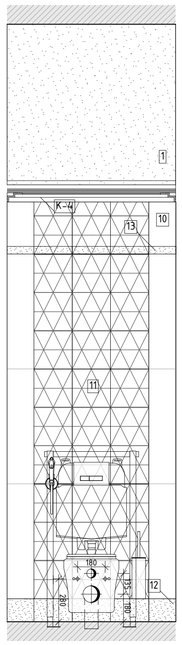


03
М.1:20

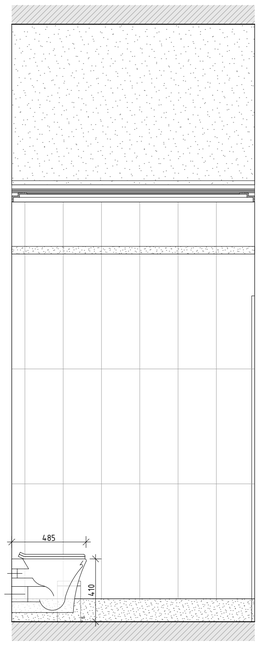


04
М.1:20

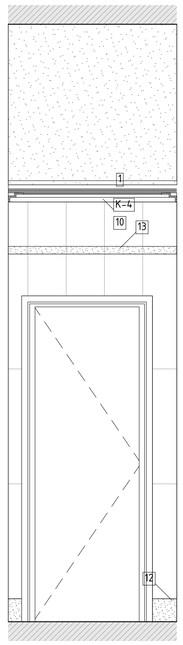


01
М.1:20

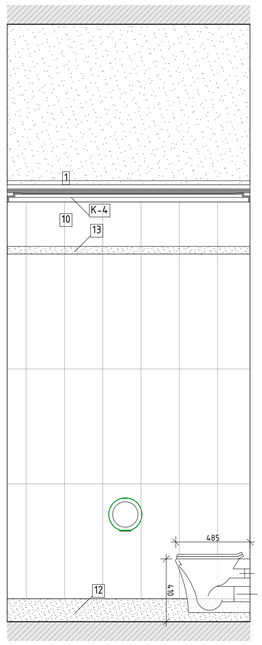


02
М.1:20

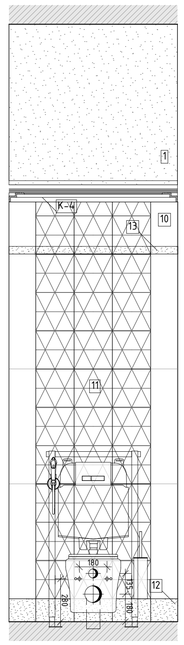



03
М.1:20

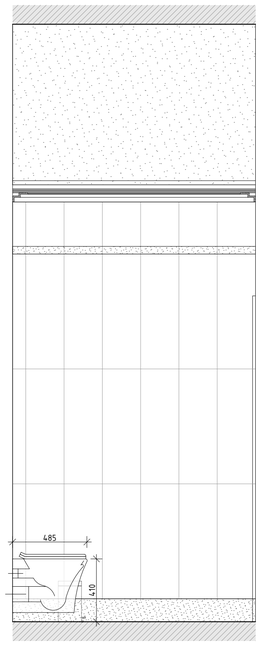



04
М.1:20

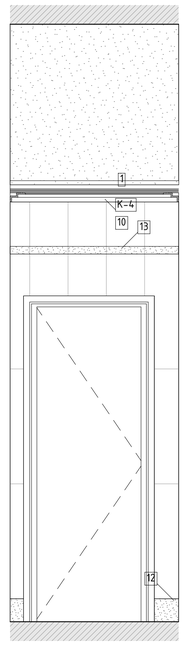

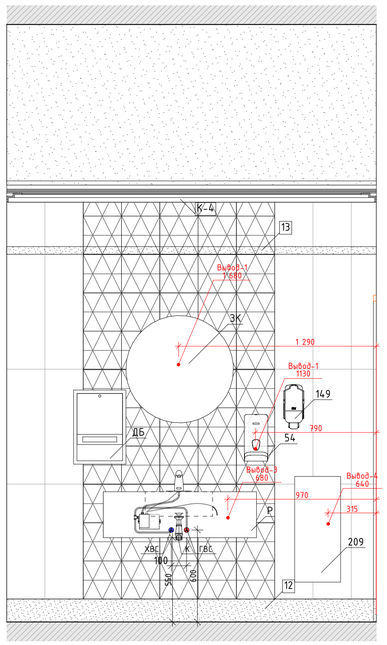


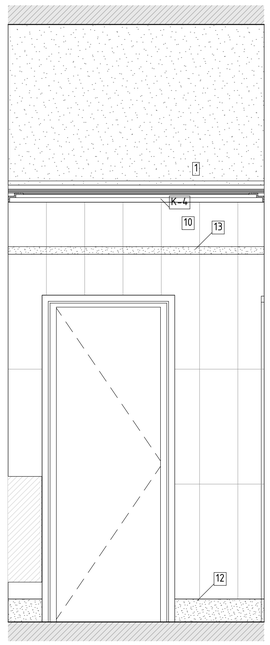

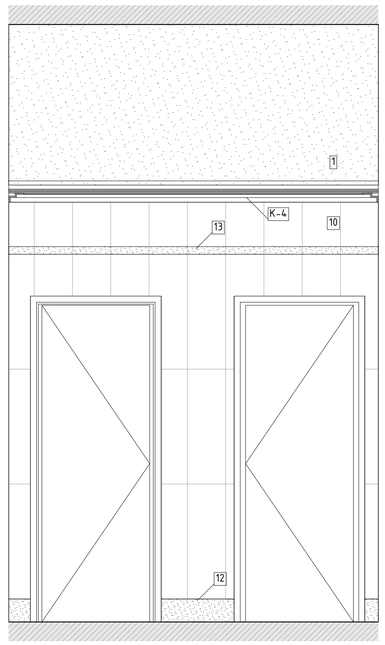

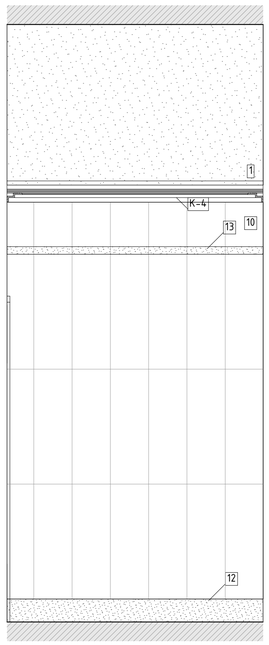

4.
М.1:50

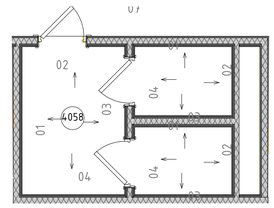

Условные обозначения


14	Облучатель Дезар
146	Держатель для бумажных полотенец
147	Диспенсер для туалетной бумаги
149	Дозатор локтевой для дезинфицирующих средств
150	Туалетный ёршик
175.1	Мини кухня
209	Электросушилка для рук
5	Бак для мусора на 12л
54	Безконтактный диспенсер мыла
54.1	Безконтактный диспенсер мыла
Гд	Гигиенический душ
ДУ	Элемент дистанционного пуска дымоудаления
Душ	Душ
ЗК	Зеркало
ЗК1	Зеркало квадратное
ИПР	Элемент дистанционного пуска дымоудаления
КС	Кнопка смыва
НС1	Настенный светильник Sankara LED MRL 16W 1009 IP20
НС2	Настенный светильник Picture light a5312ap-1cc
НТ	Навигационная табличка
ПВ	Световая панель Молния ULTRA РИП "ВЫХОД" (220В) с
ПДУ	Пульт управления с датчиком
Р	Раковина с.у.
РДУ	Решетка дымоудаления
СТ	Световое табло "Не входить" см. раздел совместно ТХ совместно с ЭОМ
Сч	Считыватель СКУД
ТВ	Телевизор
ТВ2	Телевизор 50"
Ун	Унитаз подвесной
Ч	Часы
Ч1	Часы
З-47	Полотенцесушитель

						1325-12/22/ПИР-АИ2.2	
Изм.	Колуч.	Лист	№Док.	Подп.	Дата	Федеральное государственное бюджетное учреждение «Больница с поликлиникой» Управления делами Президента Российской Федерации по адресу г. Москва, Романов пер., д. 2/6, стр. 2. Реконструкция (в режиме реставрации с приспособлением к современному использованию) здания	
Разработал		Киселев				Архитектурные интерьеры. (Блок А)	Стадия: Р; Лист: 115; Листов:
Проверил		Петровций					
Н.Контроль		Ольдекоп				Развертки помещений №4058 "Уборная для посетителей гинекологии", М1:20	ООО "ЛЕОНАРДО ПРОЕКТ"


Формат А1

Развертки помещений №4061 "Смотровая", М1:25


01
М.1:25

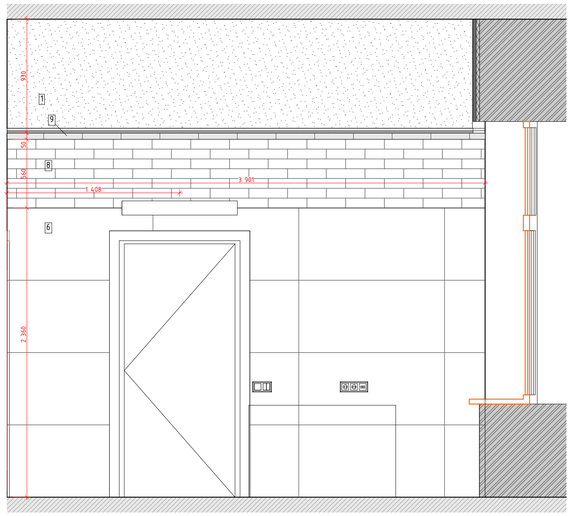


02
М.1:25

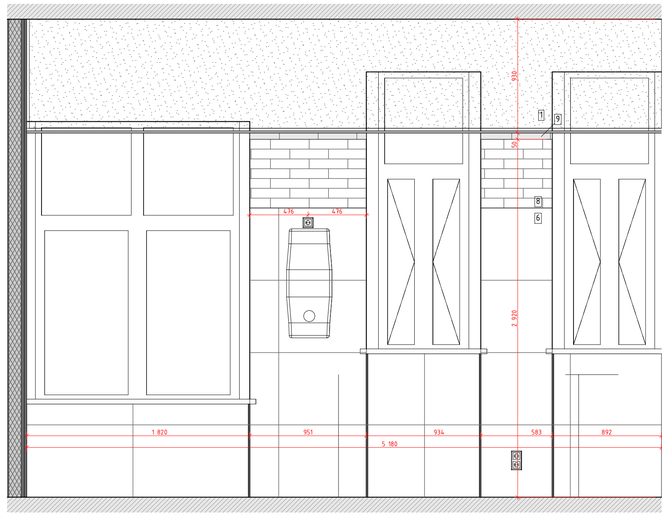

03
М.1:25

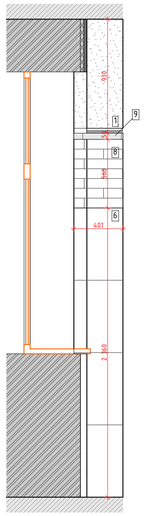

04
М.1:25

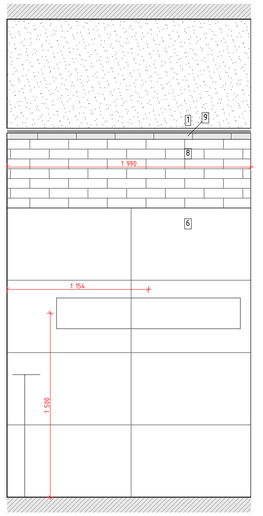

05
М.1:25

06
М.1:25

07
М.1:25

4.
М.1:50

Условные обозначения


14	Облучатель Дезар
146	Держатель для бумажных полотенец
147	Диспенсер для туалетной бумаги
149	Дозатор локтевой для дезинфицирующих средств
150	Туалетный ёршик
175.1	Мини кухня
209	Электросушилка для рук
5	Бак для мусора на 12л
54	Безконтактный диспенсер мыла
54.1	Безконтактный диспенсер мыла
Гд	Гигиенический душ
ДУ	Элемент дистанционного пуска дымоудаления
Душ	Душ
ЗК	Зеркало
ЗК1	Зеркало квадратное
ИПР	Элемент дистанционного пуска дымоудаления
КС	Кнопка смыва
НС1	Настенный светильник Sankara LED MRL 16W 1009 IP20
НС2	Настенный светильник Picture light a5312ap-1cc
НТ	Навигационная табличка
ПВ	Световая панель Молния ULTRA РИП "ВЫХОД" (220В) с
ПДУ	Пульт управления с датчиком
Р	Раковина с.у.
РДУ	Решетка дымоудаления
СТ	Световое табло "Не входить" см. раздел совместно ТХ совместно с ЭОМ
Сч	Считыватель СКУД
ТВ	Телевизор
ТВ2	Телевизор 50"
Ун	Унитаз подвесной
Ч	Часы
Ч1	Часы
З-47	Полотенцесушитель

						1325-12/22/ПИР-АИ2.2	
						Федеральное государственное бюджетное учреждение «Больница с поликлиникой» Управления делами Президента Российской Федерации по адресу: г. Москва, Романов пер., д. 2/6, стр. 2. Реконструкция (в режиме реставрации с приспособлением к современному использованию) здания	
Изм.	Колуч.	Лист	№Док.	Подп.	Дата		
Разработал		Киселев				Архитектурные интерьеры. (Блок А)	Стадия: Р; Лист: 116; Листов:
Проверил		Петровский					
Н.Контроль		Ольдекоп				Развертки помещений №4061 "Смотровая", М1:25	ООО "ЛЕОНАРДО ПРОЕКТ"


Формат А1

Развертки помещений №4065 "Смотровая", М1:25


01
М.1:25

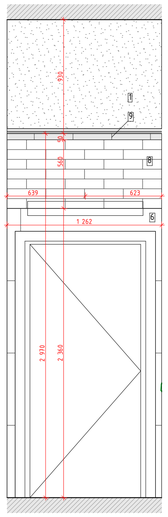


02
М.1:25

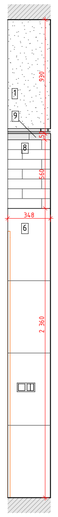


03
М.1:25

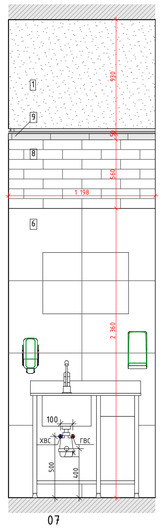


04
М.1:25

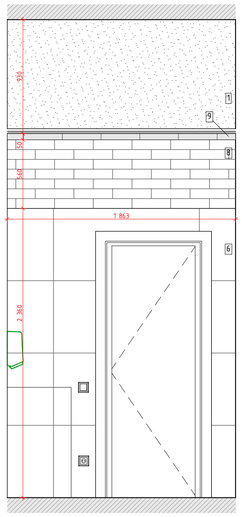


05
М.1:25

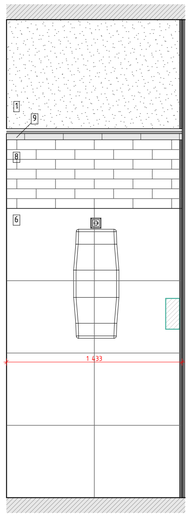


06
М.1:25

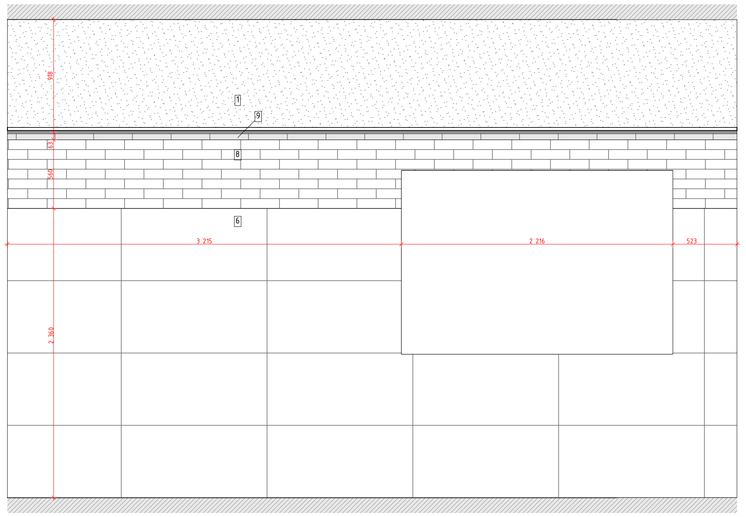

07
М.1:25

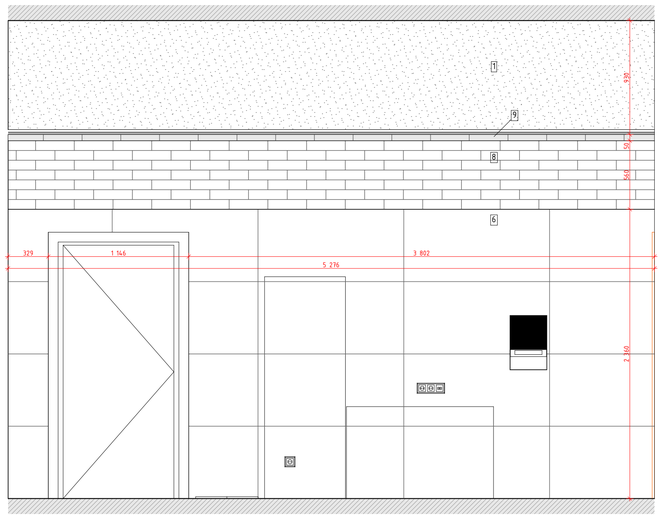

4.
М.1:50

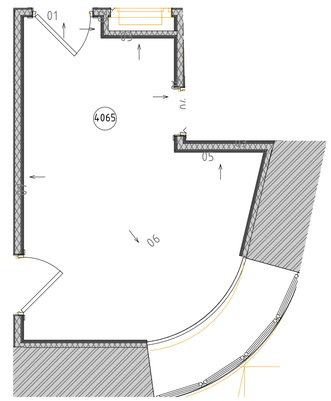

Условные обозначения


14	Облучатель Дезар
146	Держатель для бумажных полотенец
147	Диспенсер для туалетной бумаги
149	Дозатор локтевой для дезинфицирующих средств
150	Туалетный ёршик
175.1	Мини кухня
209	Электросушилка для рук
5	Бак для мусора на 12л
54	Безконтактный диспенсер мыла
54.1	Безконтактный диспенсер мыла
Гд	Гигиенический душ
ДУ	Элемент дистанционного пуска дымоудаления
Душ	Душ
ЗК	Зеркало
ЗК1	Зеркало квадратное
ИПР	Элемент дистанционного пуска дымоудаления
КС	Кнопка смыва
НС1	Настенный светильник Sankara LED MRL 16W 1009 IP20
НС2	Настенный светильник Picture light a5312ap-1cc
НТ	Навигационная табличка
ПВ	Световая панель Молния ULTRA РИП "ВЫХОД" (220В) с
ПДУ	Пульт управления с датчиком
Р	Раковина с.у.
РДУ	Решетка дымоудаления
СТ	Световое табло "Не входить" см. раздел совместно ТХ совместно с ЭОМ
Сч	Считыватель СКУД
ТВ	Телевизор
ТВ2	Телевизор 50"
Ун	Унитаз подвесной
Ч	Часы
Ч1	Часы
Э-47	Полотенцесушитель

						1325-12/22/ПИР-АИ2.2	
						Федеральное государственное бюджетное учреждение «Больница с поликлиникой» Управления делами Президента Российской Федерации по адресу: г. Москва, Романов пер., д. 2/6, стр. 2. Реконструкция (в режиме реставрации с приспособлением к современному использованию) здания	
Изм.	Колуч.	Лист	№Док.	Подп.	Дата		
Разработал		Киселев				Архитектурные интерьеры. (Блок А)	Стадия: Р; Лист: 117; Листов:
Проверил		Петровций					
Н.Контроль		Ольдекоп				Развертки помещений №4065 "Смотровая", М1:25	ООО "ЛЕОНАРДО ПРОЕКТ"


Формат А1

Развертки помещений №4061а, 4065а "Уборная", М1:20


01
М.1:20

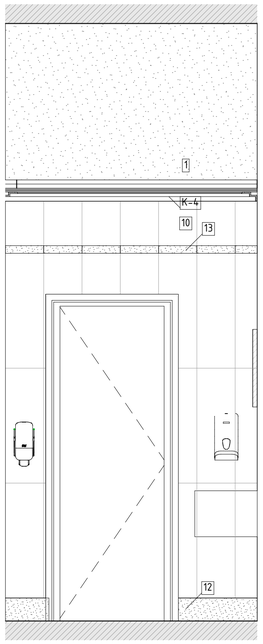


02
М.1:20

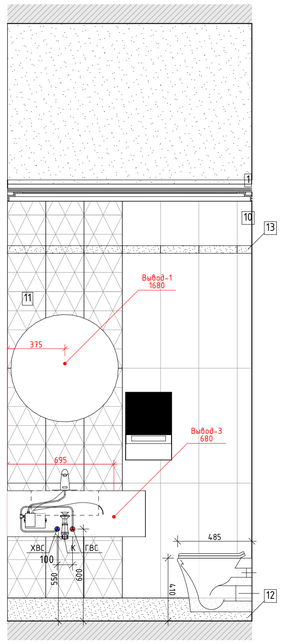


03
М.1:20

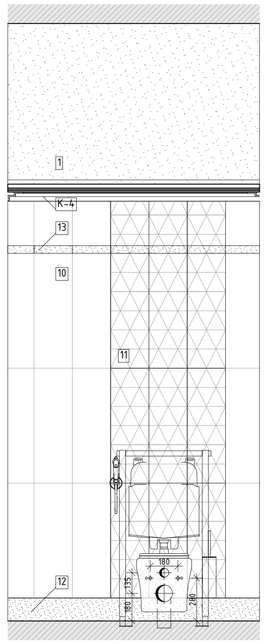


04
М.1:20

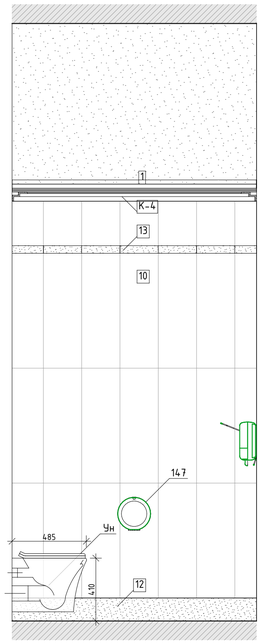


4.
М.1:50

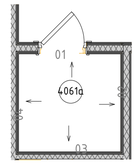


Развертка помещения №4065а "Уборная"
01
М.1:20

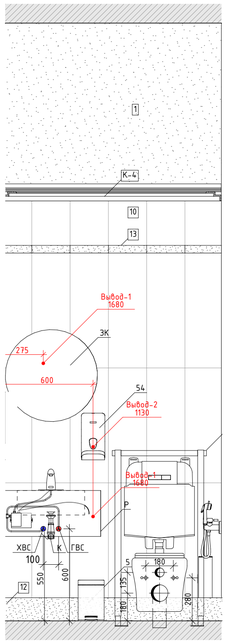


02
М.1:20

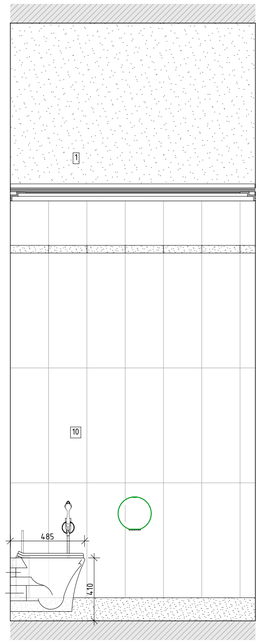


03
М.1:20

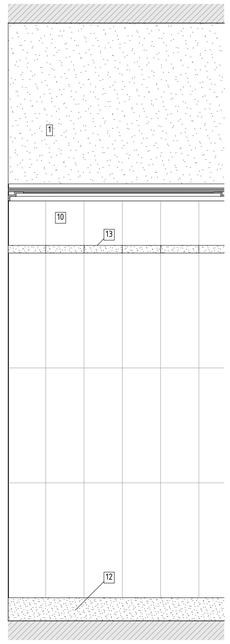

04
М.1:20

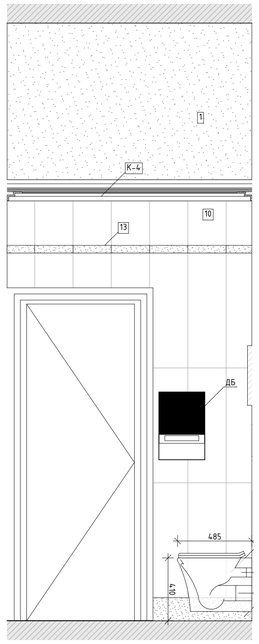

4.
М.1:50

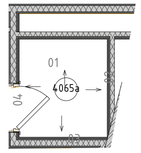

Условные обозначения


14	Облучатель Дезар
146	Держатель для бумажных полотенец
147	Диспенсер для туалетной бумаги
149	Дозатор локтевой для дезинфицирующих средств
150	Туалетный ёршик
175.1	Мини кухня
209	Электросушилка для рук
5	Бак для мусора на 12л
54	Безконтактный диспенсер мыла
54.1	Безконтактный диспенсер мыла
Гд	Гигиенический душ
ДУ	Элемент дистанционного пуска дымоудаления
Душ	Душ
ЗК	Зеркало
ЗК1	Зеркало квадратное
ИПР	Элемент дистанционного пуска дымоудаления
КС	Кнопка смыва
НС1	Настенный светильник Sankara LED MRL 16W 1009 IP20
НС2	Настенный светильник Picture light a5312ap-1cc
НТ	Навигационная табличка
ПВ	Световая панель Молния ULTRA РИП "ВЫХОД" (220В) с
ПДУ	Пульт управления с датчиком
Р	Раковина с.у.
РДУ	Решетка дымоудаления
СТ	Световое табло "Не входить" см. раздел совместно ТХ совместно с ЭОМ
Сч	Считыватель СКУД
ТВ	Телевизор
ТВ2	Телевизор 50"
Ун	Унитаз подвесной
Ч	Часы
Ч1	Часы
Э-47	Полотенцесушитель

						1325-12/22/ПИР-АИ2.2	
						Федеральное государственное бюджетное учреждение «больница с поликлиникой» Управления делами Президента Российской Федерации по адресу: г. Москва, Романов пер., д. 2/6, стр. 2. Реконструкция (в режиме реставрации с приспособлением к современному использованию) здания	
Изм.	Колуч.	Лист	№Док.	Подп.	Дата		
Разработал		Киселев				Архитектурные интерьеры. (Блок А)	Стадия: Р; Лист: 118; Листов:
Проверил		Петровский					
Н.Контроль		Ольдекоп				Развертки помещений №4061а, 4065а "Уборная", М1:20	ООО "ЛЕОНАРДО ПРОЕКТ"


Формат А1

Развертка помещения №4063 "Ожидальная", М1:25


01
М.1:25

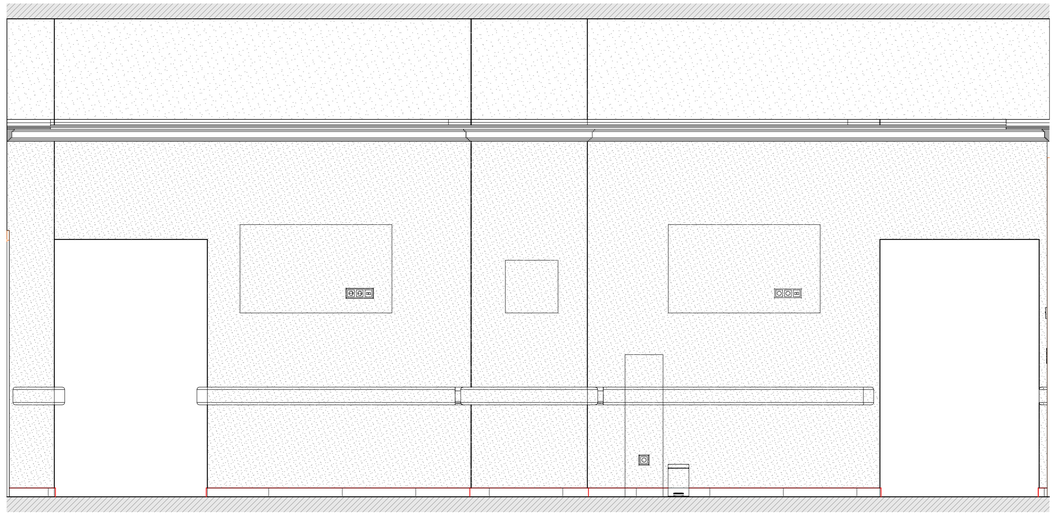


02
М.1:25

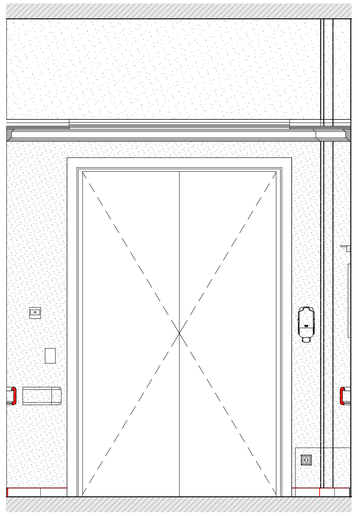


03
М.1:25

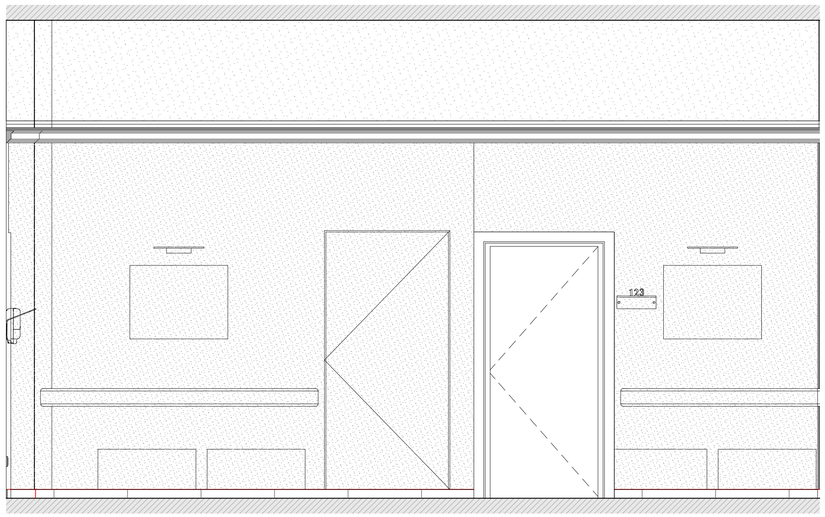


04
М.1:25

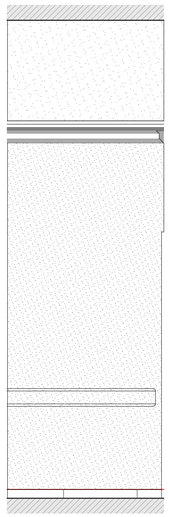

05
М.1:25

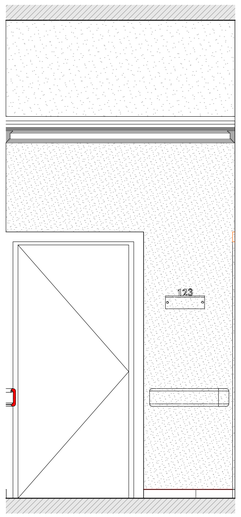


06
М.1:25

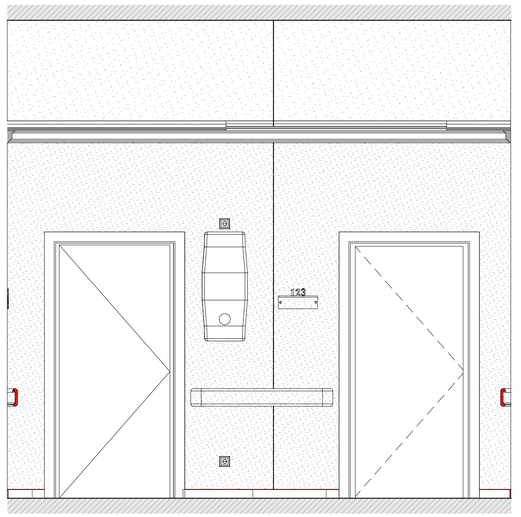


Условные обозначения

14	Облучатель Дезар
146	Держатель для бумажных полотенец
147	Диспенсер для туалетной бумаги
149	Дозатор локтевой для дезинфицирующих средств
150	Туалетный ёршик
175.1	Мини кухня
209	Электросушилка для рук
5	Бак для мусора на 12л
54	Безконтактный диспенсер мыла
54.1	Безконтактный диспенсер мыла
Гд	Гигиенический душ
ДУ	Элемент дистанционного пуска дымоудаления
Душ	Душ
ЗК	Зеркало
ЗК1	Зеркало квадратное
ИПР	Элемент дистанционного пуска дымоудаления
КС	Кнопка смыва
НС1	Настенный светильник Sankara LED MRL 16W 1009 IP20
НС2	Настенный светильник Picture light a5312ap-1cc
НТ	Навигационная табличка
ПВ	Световая панель Молния ULTRA РИП "ВЫХОД" (220В) с
ПДУ	Пульт управления с датчиком
Р	Раковина с.у.
РДУ	Решетка дымоудаления
СТ	Световое табло "Не входить" см. раздел совместно ТХ совместно с ЭОМ
Сч	Считыватель СКУД
ТВ	Телевизор
ТВ2	Телевизор 50"
Ун	Унитаз подвесной
Ч	Часы
Ч1	Часы
Э-47	Полотенцесушитель

01
М.1:25

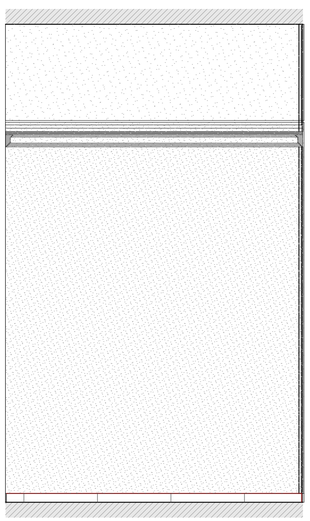


02
М.1:25

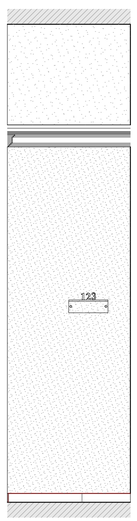


03
М.1:25




04
М.1:25

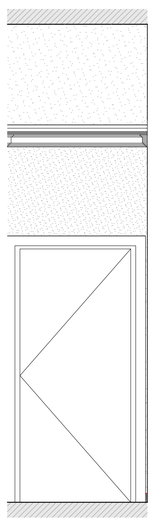


05
М.1:25

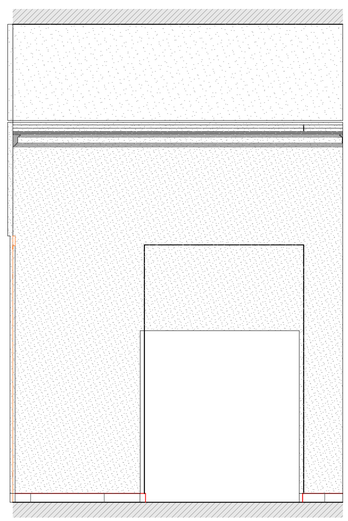

06
М.1:25

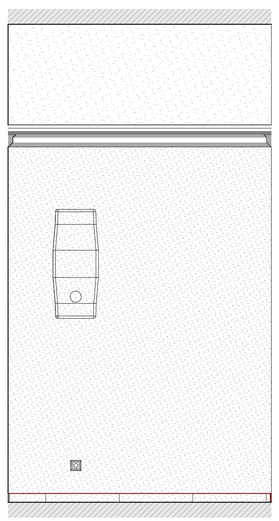

4.
М.1:50

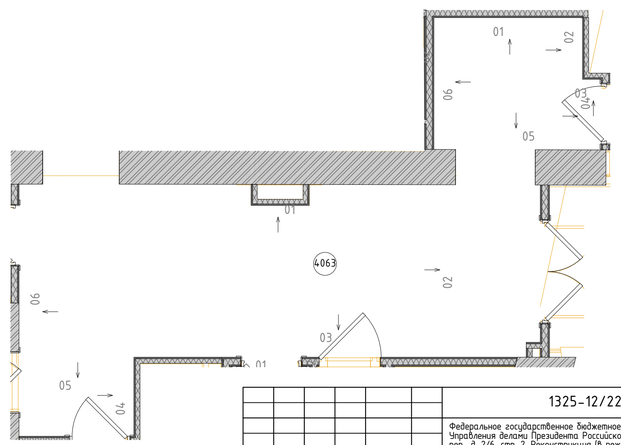


						1325-12/22/ПИР-АИ2.2			
						Федеральное государственное бюджетное учреждение «больница с поликлиникой» Управления делами Президента Российской Федерации по адресу г. Москва, Романов пер., д. 2/6, стр. 2. Реконструкция (в режиме реставрации с приспособлением к современному использованию) здания			
Изм.	Колуч.	Лист	№Док.	Подп.	Дата				
Разработал		Киселев				Архитектурные интерьеры. (Блок А)	Стадия	Лист	Листов
Проверил		Петровций					Р	119	
Н.Контроль		Ольдекоп				Развертка помещения №4063 "Ожидальная", М1:25	ООО "ЛЕОНАРДО ПРОЕКТ"		


Формат А1

Развертка помещения №5004, 5007 "Санузел для посетителей", М1:20


01
М.1:20

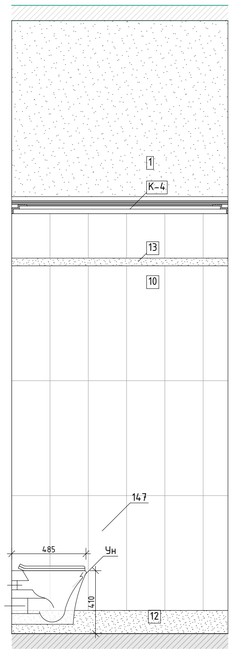


02
М.1:20

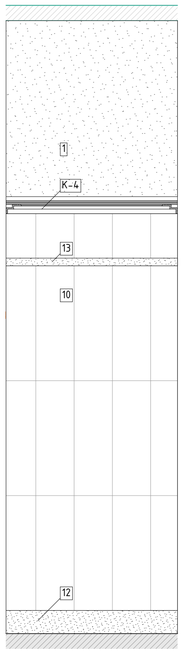


03
М.1:20

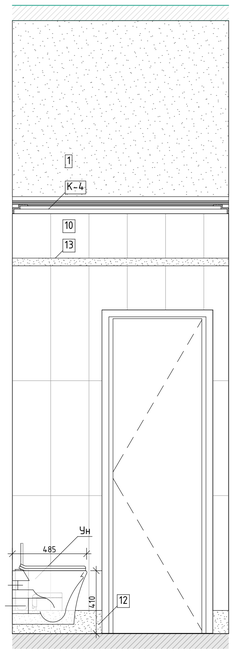


04
М.1:20

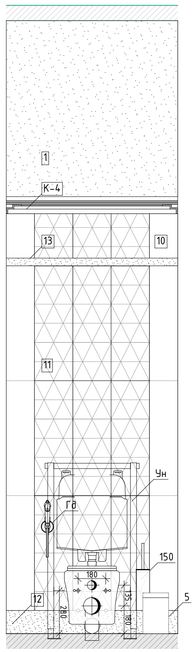


01
М.1:20

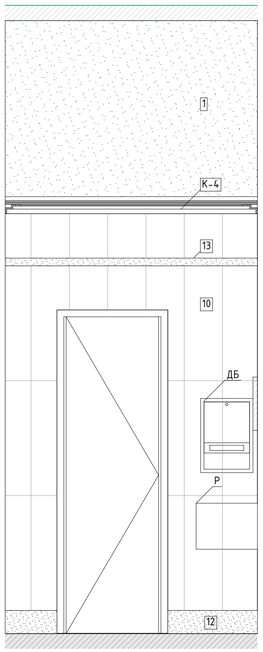


02
М.1:20

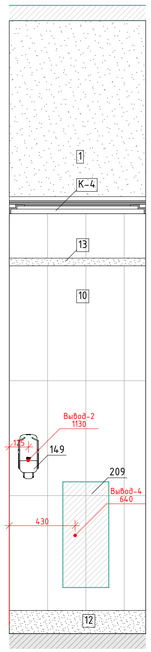


03
М.1:20

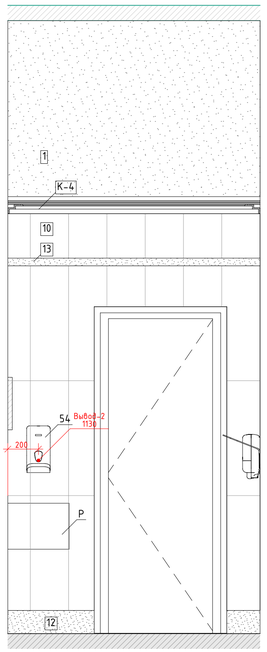

04
М.1:20

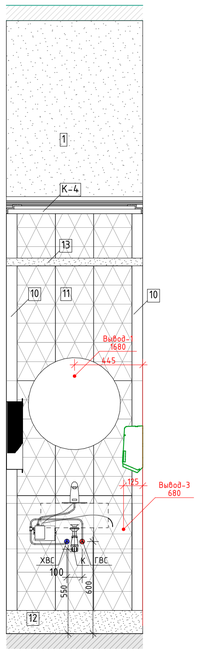


5.
М.1:50

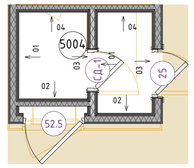


Условные обозначения

14	Облучатель Дезар
146	Держатель для бумажных полотенец
147	Диспенсер для туалетной бумаги
149	Дозатор локтевой для дезинфицирующих средств
150	Туалетный ёршик
175.1	Мини кухня
209	Электросушилка для рук
5	Бак для мусора на 12л
54	Безконтактный диспенсер мыла
54.1	Безконтактный диспенсер мыла
Гд	Гигиенический душ
ДУ	Элемент дистанционного пуска дымоудаления
Душ	Душ
ЗК	Зеркало
ЗК1	Зеркало квадратное
ИПР	Элемент дистанционного пуска дымоудаления
КС	Кнопка смыва
НС1	Настенный светильник Sankara LED MRL 16W 1009 IP20
НС2	Настенный светильник Picture light a5312ap-1cc
НТ	Навигационная табличка
ПВ	Световая панель Молния ULTRA РИП "ВЫХОД" (220В) с
ПДУ	Пульт управления с датчиком
Р	Раковина с.у.
РДУ	Решетка дымоудаления
СТ	Световое табло "Не входить" см. раздел совместно ТХ совместно с ЭОМ
Сч	Считыватель СКУД
ТВ	Телевизор
ТВ2	Телевизор 50"
Чн	Унитаз подвесной
Ч	Часы
Ч1	Часы
Э-47	Полотенцесушитель


01
М.1:20

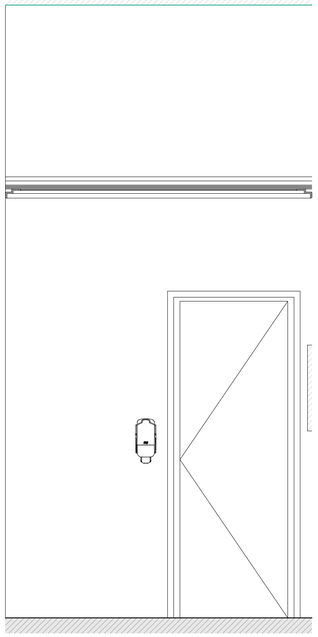


02
М.1:20

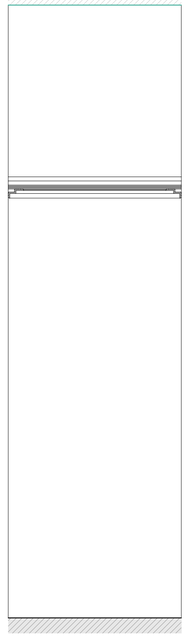

03
М.1:20

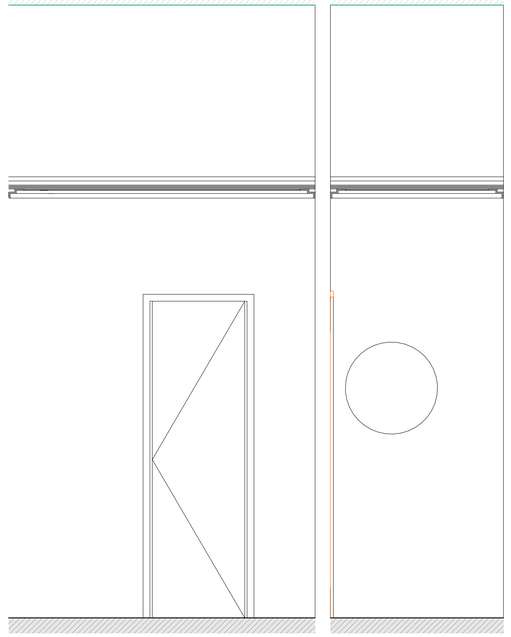


04
М.1:20

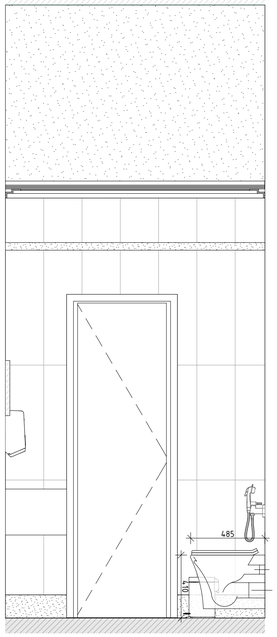


01
М.1:20

02
М.1:20

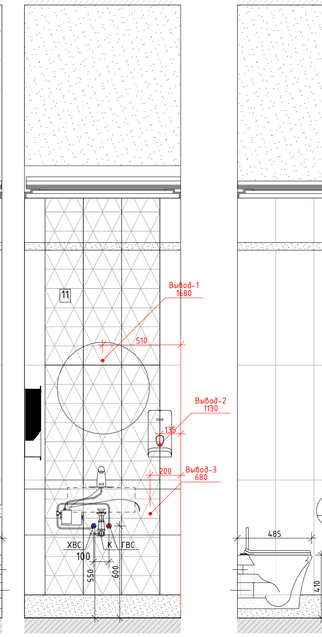


03
М.1:20

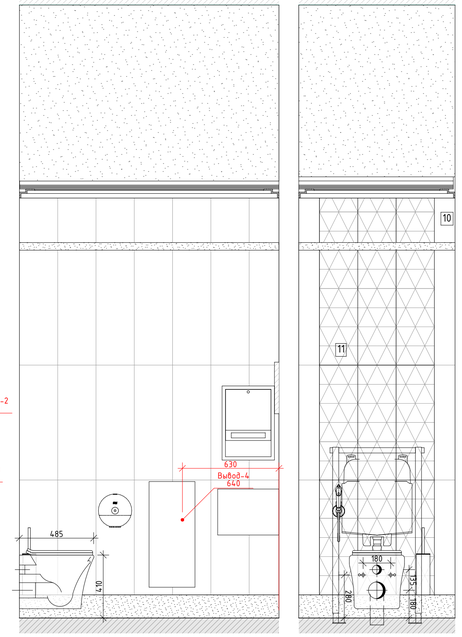

04
М.1:20

5.
М.1:50

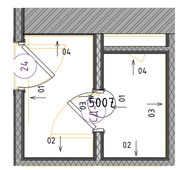

Изм.	Колуч.	Лист	№Док.	Подп.	Дата	1325-12/22/ПИР-АИ2.2			
Разработал		Киселев				Федеральное государственное бюджетное учреждение «больница с поликлиникой» Управления делами Президента Российской Федерации по адресу: г. Москва, Романов пер., д. 2/6, стр. 2. Реконструкция (в режиме реставрации с приспособлением к современному использованию) здания			
Проверил		Петровский				Архитектурные интерьеры. (Блок А)	Стадия	Лист	Листов
							Р	120	
Н.Контроль		Ольдекоп				Развертка помещения №5004, 5007 "Санузел для посетителей", М1:20	ООО "ЛЕОНАРДО ПРОЕКТ"		

Формат А1