

План, схема мебели индивидуального изготовления 1 этаж М1:100

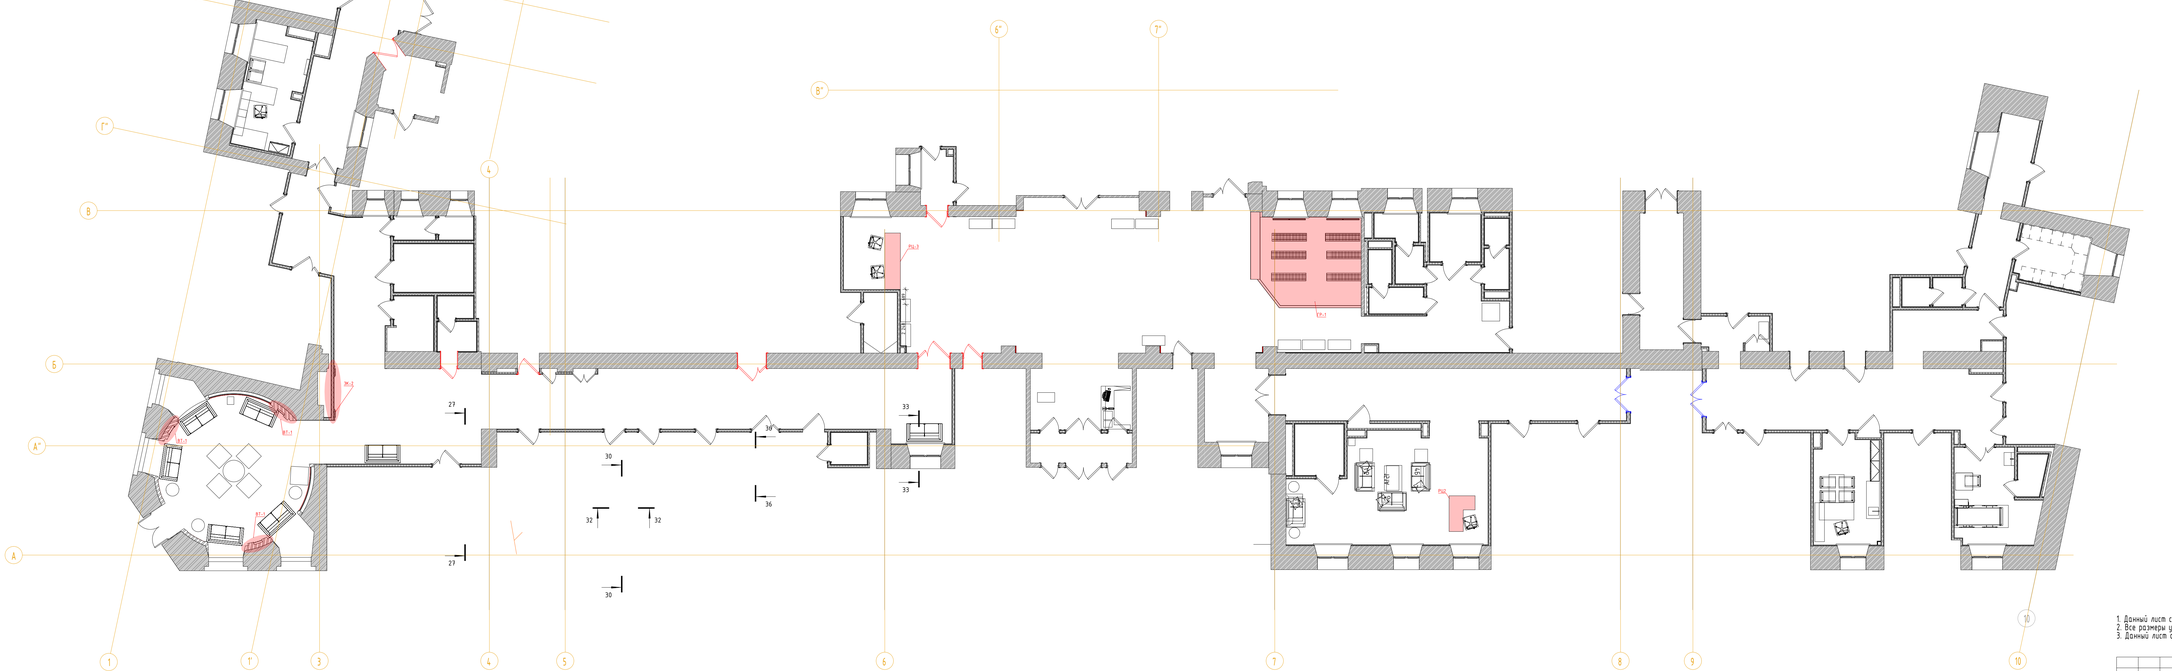


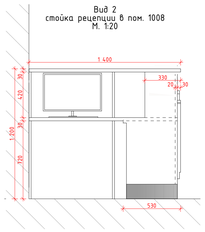


Вид 2
стойка рецепции в пом. 1008
М. 1:20




Вид 1
стойка рецепции в пом. 1008
М. 1:20

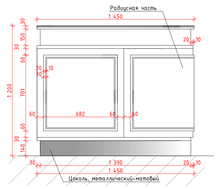


Вид 2
стойка рецепции в пом. 1008
М. 1:20

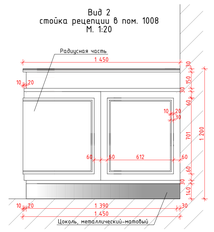


Разрез 1-1
стойка рецепции в пом. 1008
М. 1:20

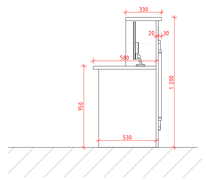


План стойки рецепции (РЦ2) в пом. 1008
М. 1:20

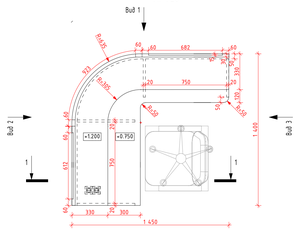

Столешница на отметке +1.200
вид сверху
М. 1:20

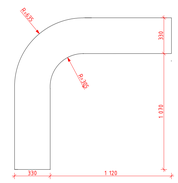


Столешница на отметке +0.750
вид сверху
М. 1:20

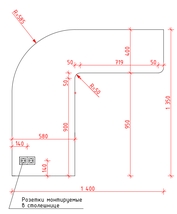

Розетки монтируемые в столешницу


Фасад зеркала (ЗК-2) в коридоре при ожидальной 1020
М. 1:20

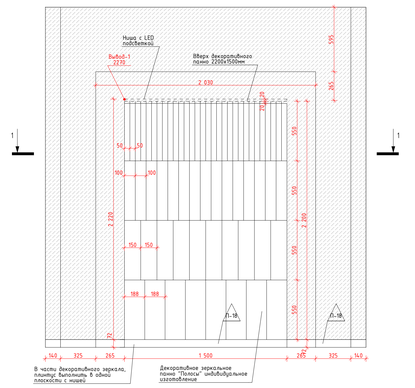

В часть декоративного зеркала, плинту выполнить в одной плоскости с нишей

Декоративное зеркальное панно "Полосы" индивидуальное изготовление

Сечение 1-1
зеркала (ЗК-2) в коридоре при ожидальной 1020
М. 1:20

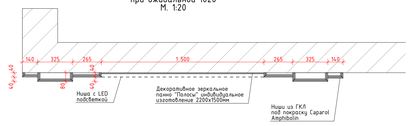

Условные обозначения

- Вывод-1 3680 – Вывод питания для светодиодной подсветки зеркала
- Вывод-2 1 130 – Вывод питания автоматического диспенсера мыла
- Вывод-3 680 – Вывод питания смесителя для раковин в с.у.
- Вывод-4 640 – Вывод питания сушилки для рук
- Вывод-5 2 020 – Вывод питания настенных светильников
- Вывод-6 – Вывод питания светодиодной подсветки кухонного гарнитура
- Вывод-7 – Вывод питания оборудования закрепленного на потолках
- Вывод-8 – Вывод питания светодиодной подсветки карнизов
- Вывод-9 – Вывод питания нагревательного элемента полотенцесушителя
- Вывод-10 – Вывод питания медицинского оборудования

1. Данный лист с чертежами является заданием для индивидуального изготовления мебели для фирмы-производителя
2. Все размеры уточнить на месте после отделочных работ.
3. Данный лист смотрите совместно с разделом ТХ и разделом СКС

								Договор № 106/01-60 1325-12/22/ПИР-АИ2.2/АИ3.2	
								Федеральное государственное бюджетное учреждение «Больница с поликлиникой Управления делами Президента Российской Федерации по адресу: г. Москва, Романов пер., д. 2/4, стр. 2. Реконструкция (в режиме реставрации с приспособлением к современному использованию) здания	
Изм.	Кол.уч.	Лист	№Док.	Подп.	Дата				
Разработал		Киселев				Архитектурные интерьеры. (Блок Б.В). Задание для смежных разделов		Стадия	Лист	Листов
Проверил		Петровский						Р	1	
Н.Контроль		Ольдекоп				План, схема мебели индивидуального изготовления 1 этаж М1:100		ООО "ЛЕОНАРДО ПРОЕКТ"		

Формат А0