


План, схема мебели индивидуального изготовления 5 этаж М1:100

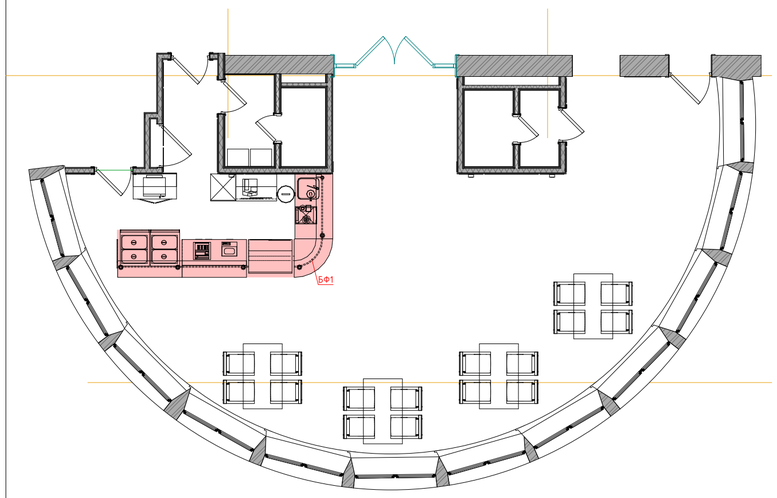

Вид 1
буфет (БФ1) в пом. 5002
М. 1:20

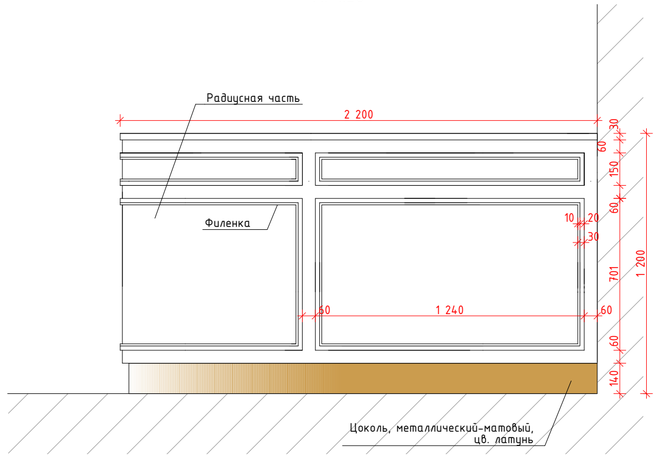


Разрез 2-2
буфет (БФ1) в пом. 5002
М. 1:20

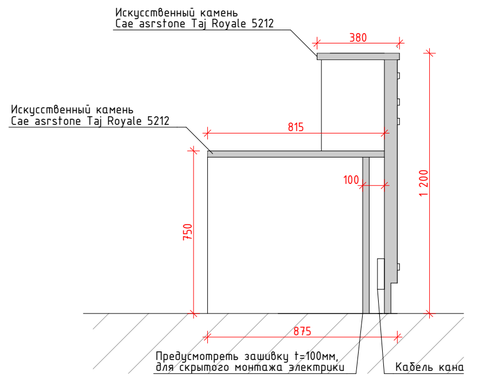


Условные обозначения


- Вывод-1 1680 – Вывод питания для светодиодной подсветки зеркала
- Вывод-2 1 130 – Вывод питания автоматического диспенсера мыла
- Вывод-3 680 – Вывод питания смесителя для раковин в с.у.
- Вывод-4 640 – Вывод питания сушилки для рук
- Вывод-5 2 020 – Вывод питания настенных светильников
- Вывод-6 – Вывод питания светодиодной подсветки кухонного гарнитура
- Вывод-7 – Вывод питания оборудования закрепленного на потолках
- Вывод-8 – Вывод питания светодиодной подсветки карнизов
- Вывод-9 – Вывод питания нагревательного элемента полотенцесушителя
- Вывод-10 – Вывод питания медецинского оборудования

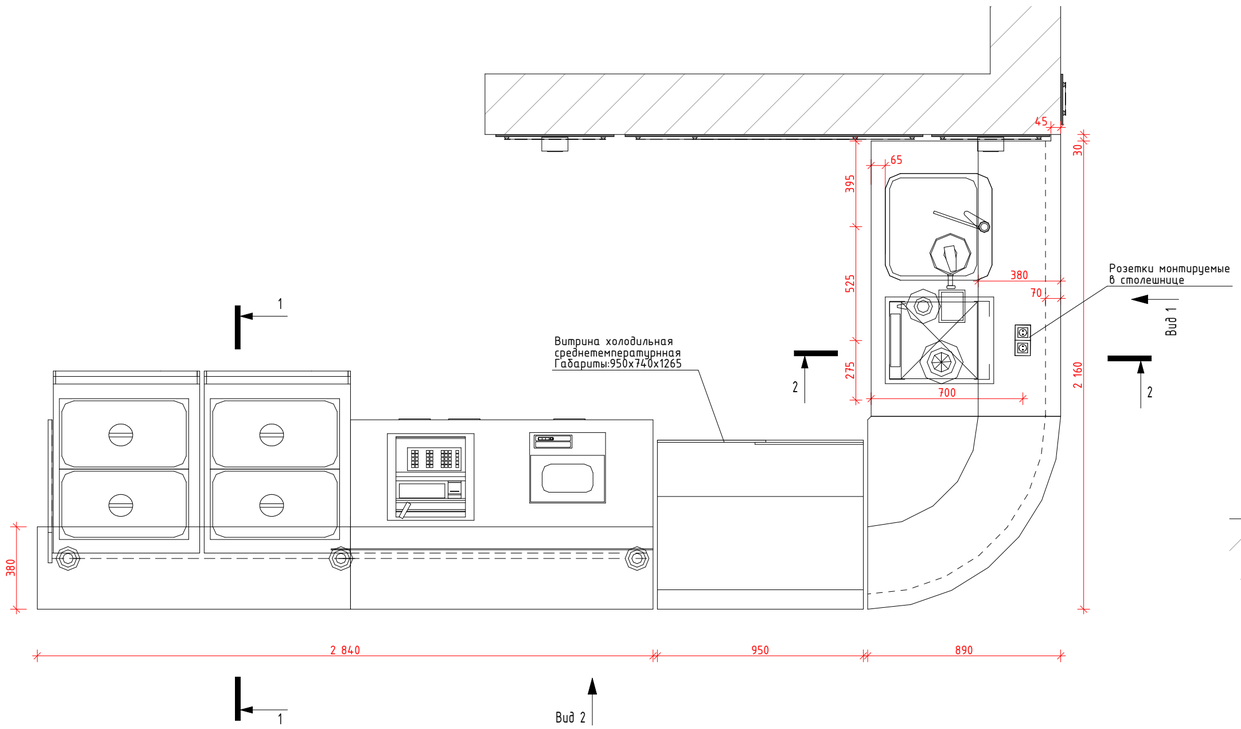

Вид 2
буфет (БФ1) в пом. 5002
М. 1:20

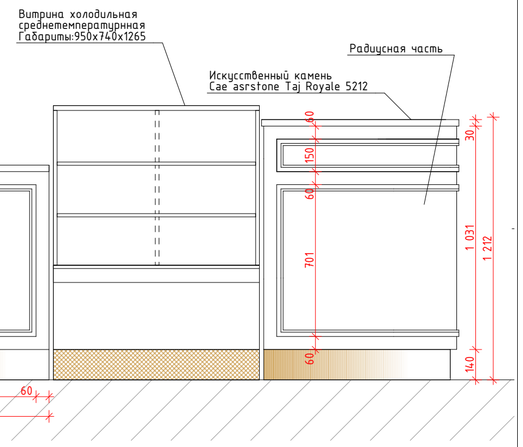

Разрез 1-1
буфет (БФ1) в пом. 5002
М. 1:20

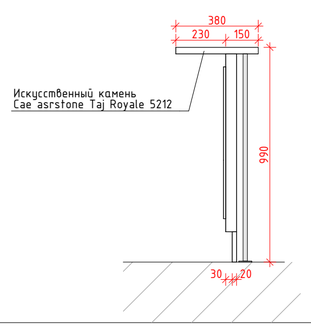

1. Данный лист с чертежами является заданием для индивидуального изготовления мебели для фирмы-производителя
2. Все размеры уточнить на месте после отделочных работ.
3. Данный лист смотрите совместно с разделом ТХ и разделом СКС

						Договор № 106/01-60 1325-12/22/ПИР-АИ2.2/АИЗ.2	
						Федеральное государственное бюджетное учреждение «Больница с поликлиникой» Управления делами Президента Российской Федерации по адресу: г. Москва, Романов пер., д. 2/6, стр. 2. Реконструкция (в режиме реставрации с приспособлением к современному использованию) здания	
Изм.	Кол.уч.	Лист	№Док.	Подп.	Дата		
Разработал		Киселев				Архитектурные интерьеры. (Блок В). Задание для смежных раделов	Стадия: Р; Лист: 5; Листов:
Проверил		Петровций					
Н.Контроль		Ольдекоп				План, схема мебели индивидуального изготовления 5 этаж М1:100	ООО "ЛЕОНАРДО ПРОЕКТ"

Формат А2