Примечание:
В данном варианте в помещение 4079 ("Приемная") шкафы перенесены на стену коридора, выполнены по аналогии с помещением 1007 ("Приемная") по двум сторонам которой, предусмотрена зашивка для расположения настенных рамочек (рис.1). Стена шахты ВК смещается в связи с данным решением. Расстановка мебели меняется, два стула перенесены на стену, смежную с помещением 4080, для удобства нахождения людей в помещение, дверь зеркалится. Дверь, смежная между 4079 и 4078 – смещается в связи с установкой встроенных шкафов, центруется по простенку стены.

В 4079а ("Подсобное помещение") изменена расстановка мебели с учетом корректировок ТХ, добавлены три стула (21.2, 540*540мм) и стол (18.2, 1200*650*750мм).
Рассмотреть вариант смещения ПК на 1390мм вверх для размещения полноценного шкафа большего размера в помещение 4078 ("Кабинет заместителя глав. врача"). Шкафы предусмтариваются встраиваемые по индивидуальным размерам, по пожеланию заказчика. В связи с этим добовляется место, в котором можно расположить диван (148А), разработоному по дизайн-проекту. Так же данное решение выгодно для расположения молдингов на двух стенах относительно дизайн-проекта "Кабинет заведующего отделением" (рис.2). Удобное расположение телевизора LG55.

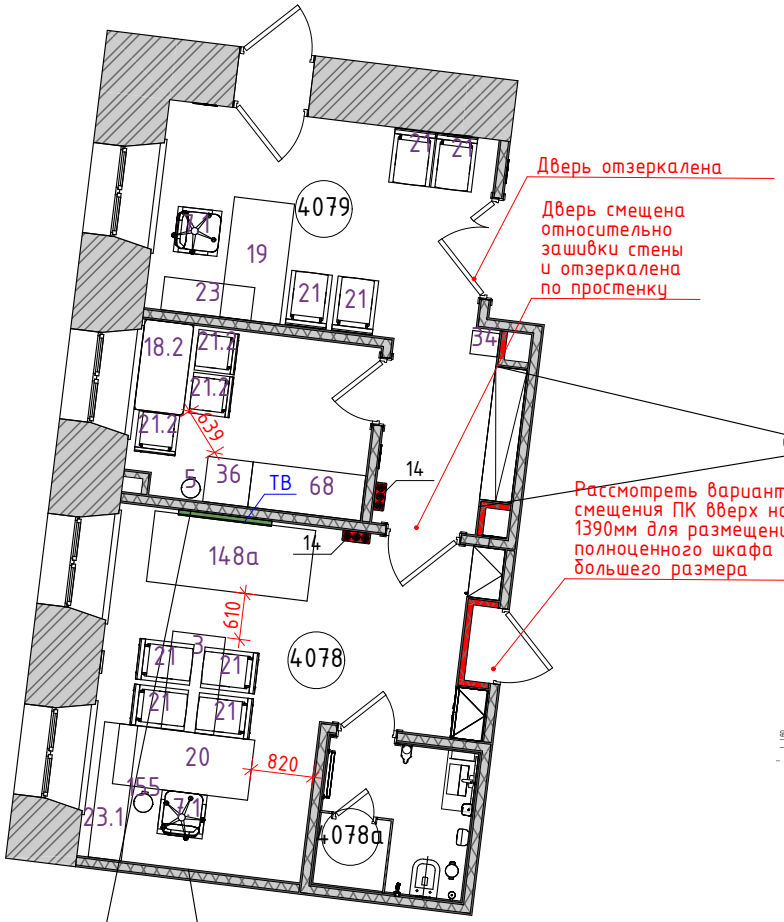




рис.1



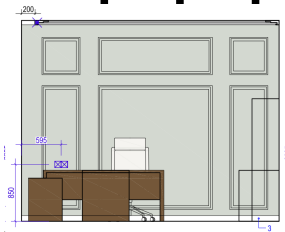


рис.2

Изм.	Кол.уч.	Лист	№Док.	Подп.	Дата	106/01-60АИ		
						Федеральное государственное бюджетное учреждение «Больница с поликлиникой» Управления делами Президента Российской Федерации по адресу: г. Москва, Романов пер., д. 2/6, стр. 2. Реконструкция (в режиме реставрации с приспособлением к современному использованию) здания		
						Архитектурные интерьеры	Стадия: Р	Лист: 1 / Листов:
						Первый вариант перепланировки	ООО "ЛЕОНАРДО ПРОЕКТ"	