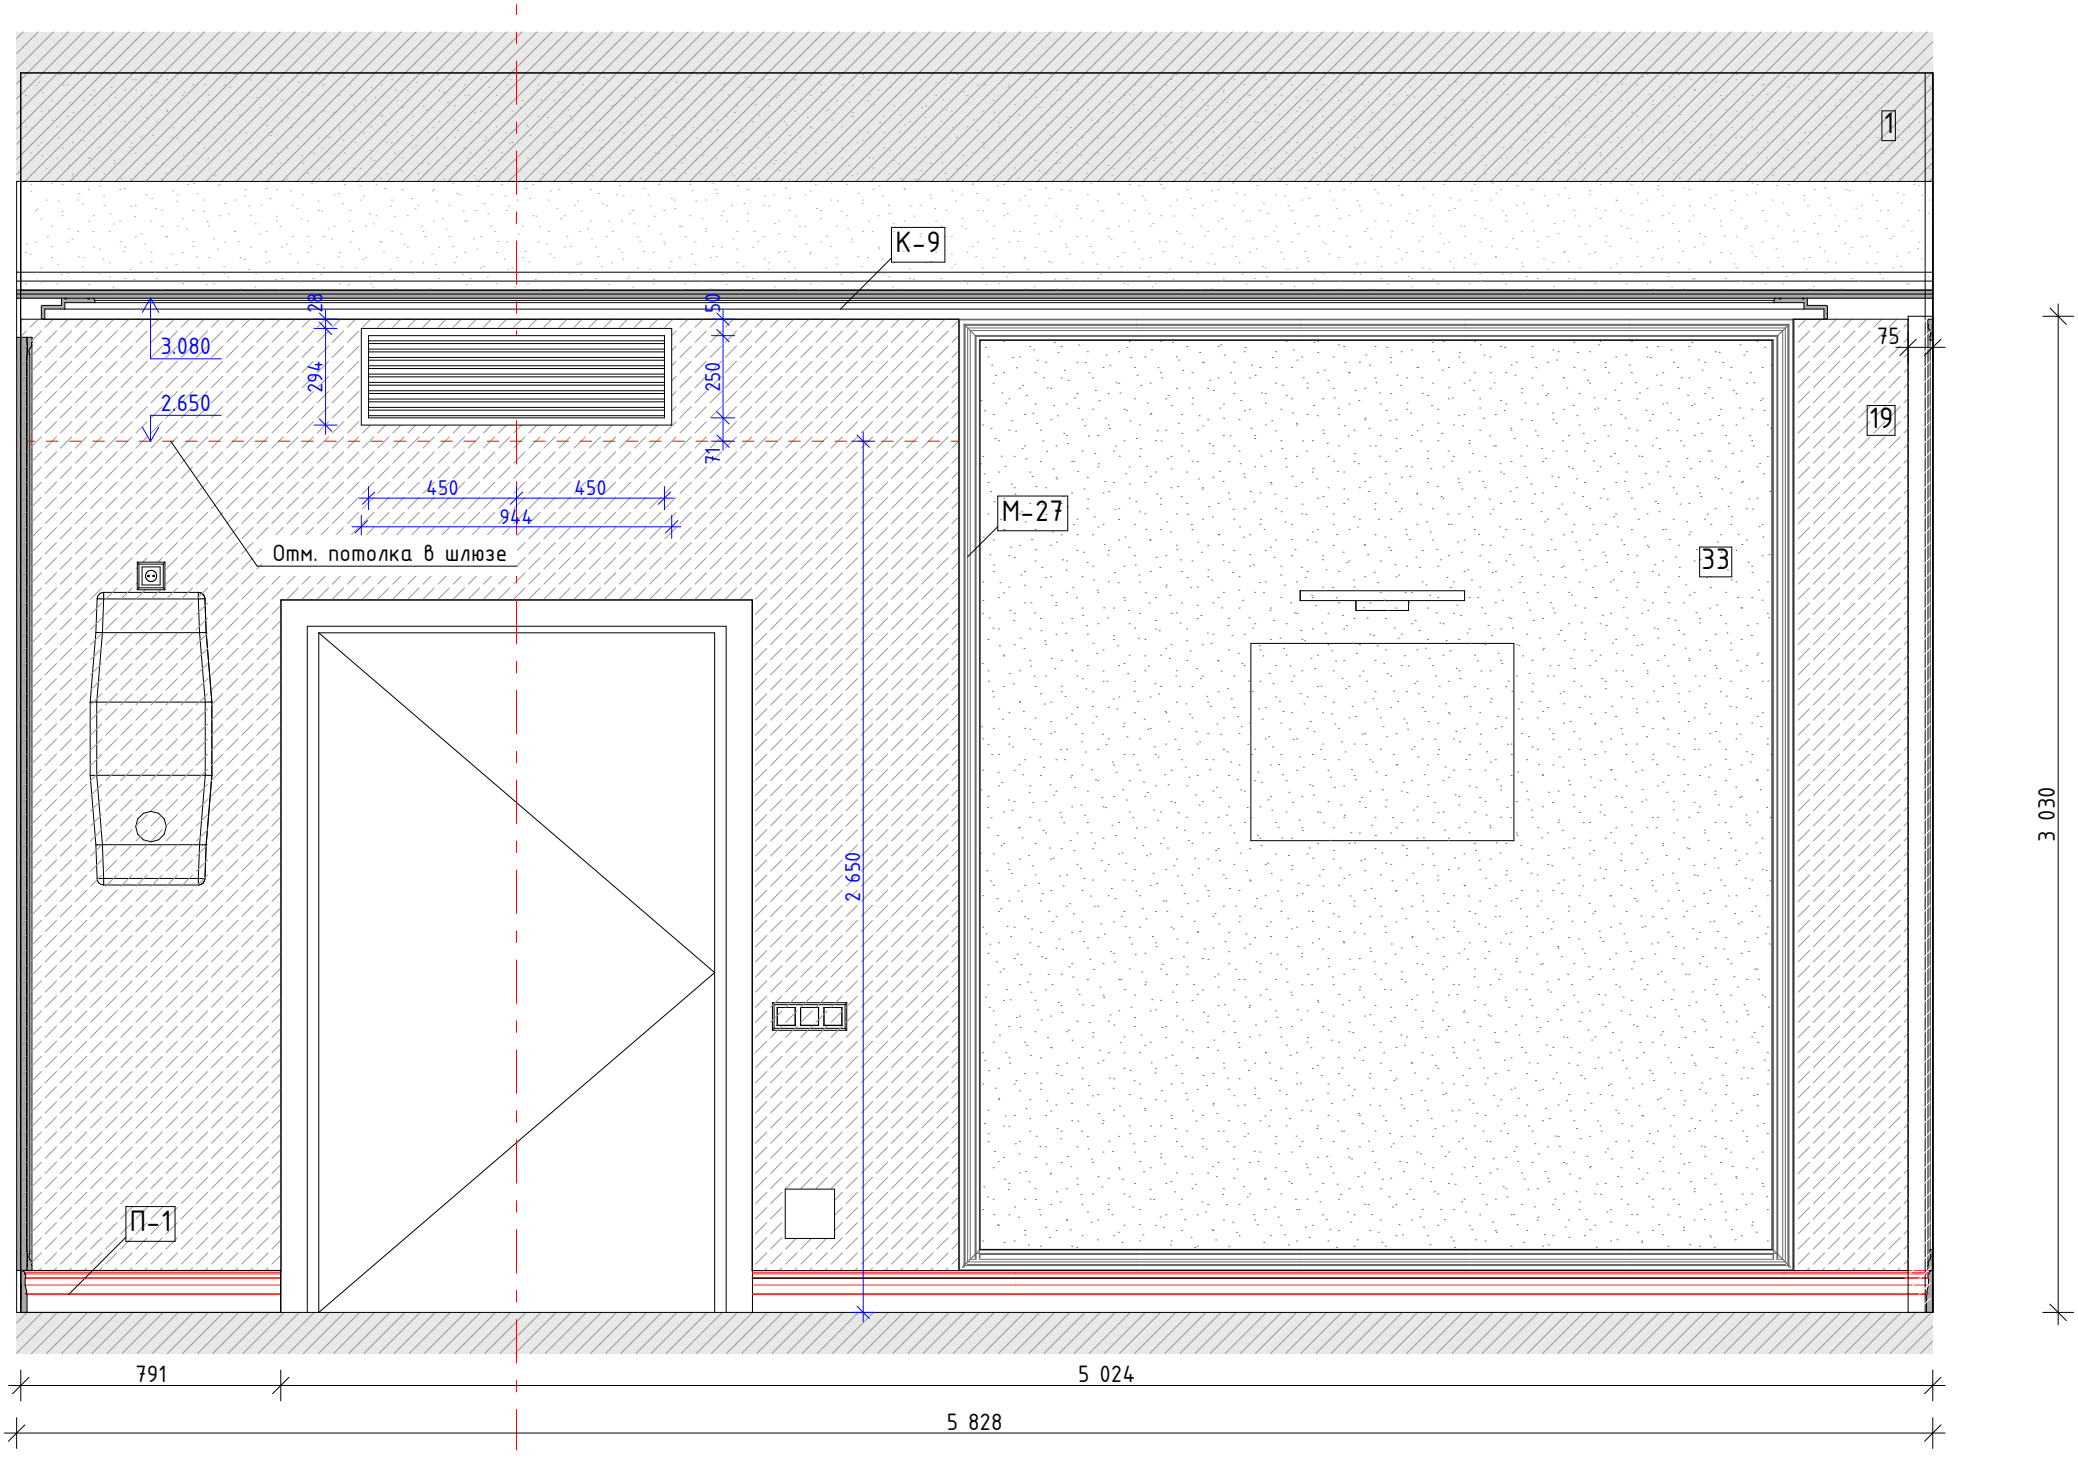

1
К-9
3.080
2.650
294
23
50
250
71
450
450
944
Отм. потолка в шлюзе
М-27
33
19
75
2 650
3 030
П-1
791
5 024
5 828