

Развертка стен "Приемная" № 4079, М.1:25


01
М.1:25

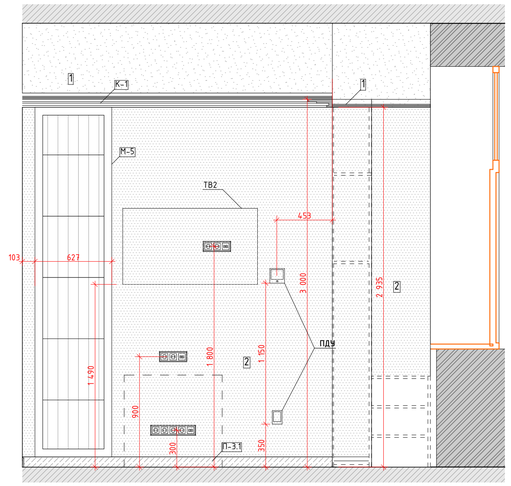


02
М.1:25

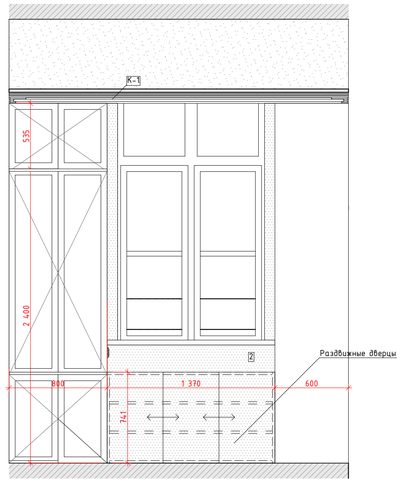


03
М.1:25

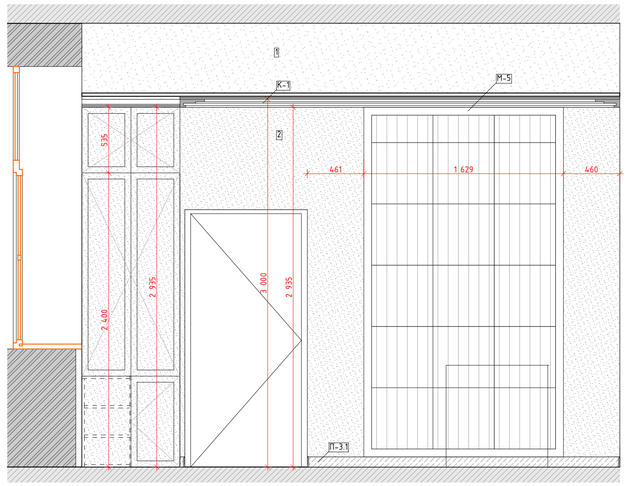


04
М.1:25




05
М.1:25




06
М.1:25




07
М.1:25




Схема помещения
М.1:50




## Условные обозначения

| | |
|---|---|
| 14 | Облучатель Дезар |
| 146 | Держатель для бумажных полотенец |
| 147 | Диспенсер для туалетной бумаги |
| 149 | Дозатор локтевой для дезинфицирующих средств |
| 150 | Туалетный ёршик |
| 175.1 | Мини кухня |
| 209 | Электросушилка для рук |
| 5 | Бак для мусора на 12л |
| 54 | Безконтактный диспенсер мыла |
| 54.1 | Безконтактный диспенсер мыла |
| Гд | Гигиенический душ |
| ДУ | Элемент дистанционного пуска дымоудаления |
| Душ | Душ |
| ЗК | Зеркало |
| ЗК1 | Зеркало квадратное |
| ИПР | Элемент дистанционного пуска дымоудаления |
| КС | Кнопка смыва |
| НС1 | Настенный светильник Sankara LED MRL 16W 1009 IP20 |
| НС2 | Настенный светильник Picture light a5312ap-1cc |
| НТ | Навигационная табличка |
| ПВ | Световая панель Молния ULTRA РИП "ВЫХОД" (220В) с |
| ПДУ | Пульт управления с датчиком |
| Р | Раковина с.у. |
| РДУ | Решетка дымоудаления |
| СТ | Световое табло "Не входить" см. раздел совместно ТХ совместно с ЭОМ |
| Сч | Считыватель СКУД |
| ТВ | Телевизор |
| ТВ2 | Телевизор 50" |
| Ун | Унитаз подвесной |
| Ч | Часы |
| Ч1 | Часы |
| Э-47 | Полотенцесушитель |

| Изм. | Колуч. | Лист | №Док. | Подп. | Дата |
|---|---|---|---|---|---|
| Разработал | | Киселев | | | |
| Проверил | | Петровций | | | |
| Н.Контроль | | Ольдекоп | | | |

1325-12/22/ПИР-АИ1.2

Федеральное государственное бюджетное учреждение «Больница с поликлиникой» Управления делами Президента Российской Федерации по адресу: г. Москва, Романов пер., д. 2/6, стр. 2. Реконструкция (в режиме реставрации с приспособлением к современному использованию) здания

| Архитектурные интерьеры. (Блок А) | Стадия | Лист | Листов |
|---|---|---|---|
| | Р | 21 | |

Развертка стен "Приемная" № 4079, М.1:25

ООО "ЛЕОНАРДО ПРОЕКТ"

Формат А1