
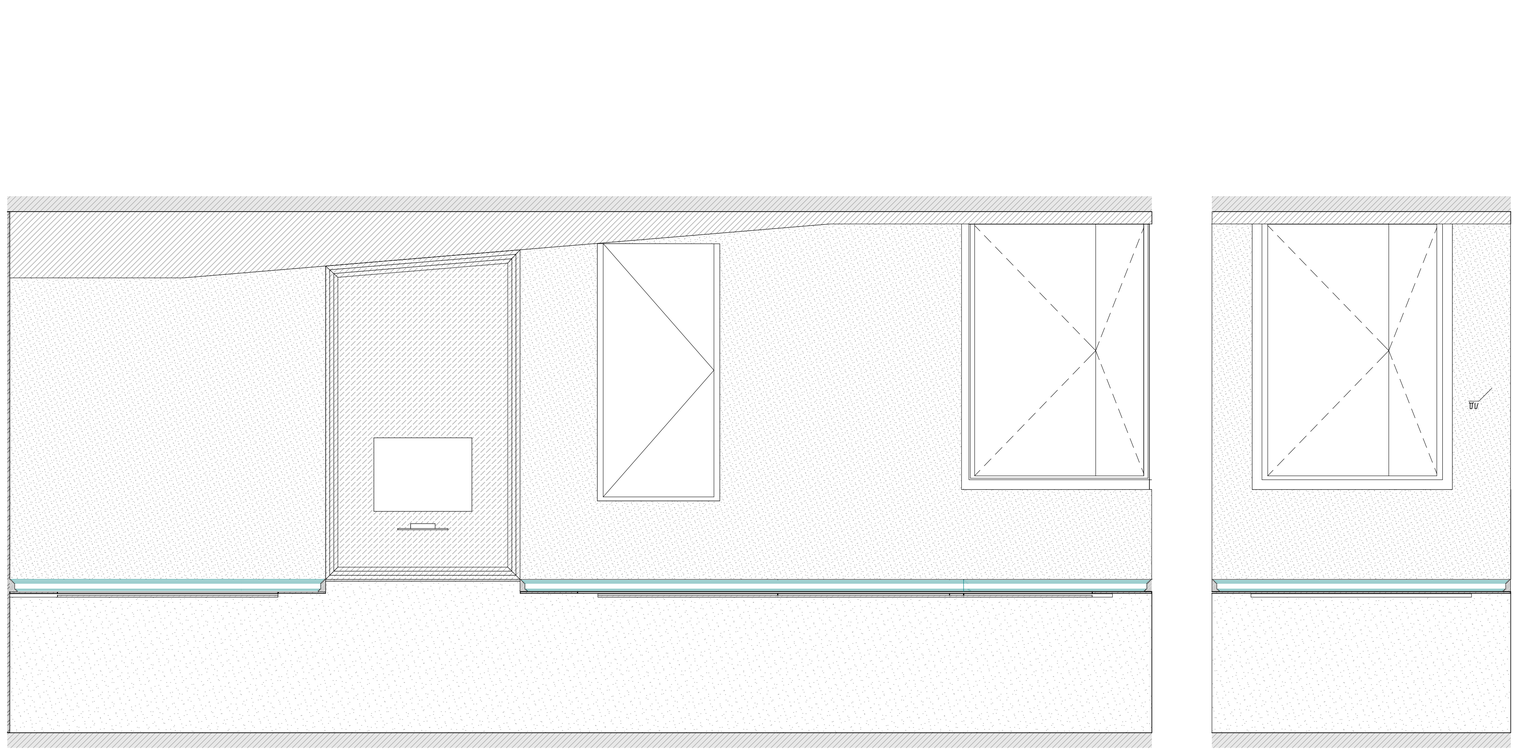



Разбермка помещения №1012 "Коридор"
01
M.1:25

03
M.1:25

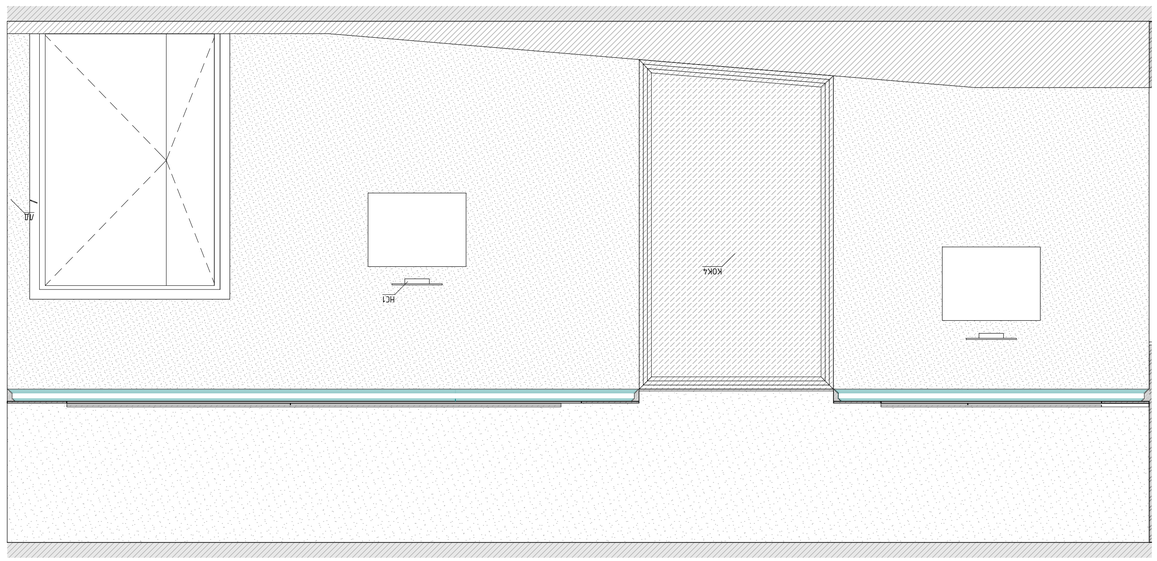

02
M.1:25

04
M.1:25

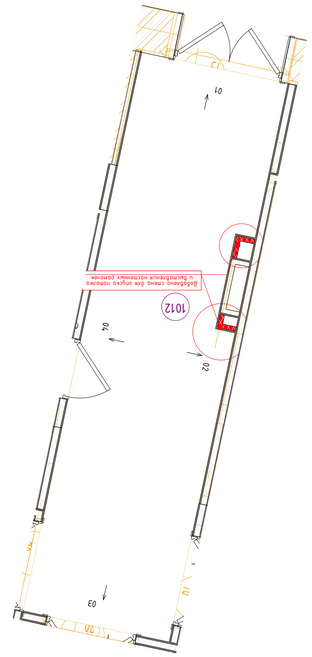

1.
M.1:50

Изм.	Кол.уч.	Лист	№док.	Подп.	Дата

106/01-60АН

Федеральное государственное бюджетное учреждение «больница с поликлиникой» Управления делами Президента Российской Федерации по округу г. Москва. Роменой пер., д. 2/6, стр. 2 Реконструкция (в рамке ремонтировать с приспособлением к современному использованию) здания

Стадия	Лист	Листов
Р	2	

Архитектурные чертежи

ООО "ЛЕОНАРДО ПРОЕКТ"

Разбермка помещения №1012 "Корридор"
M1:25

Формат А1

Условные обозначения

Ун	Линия подвесной
Ур	Бак для мусора на 12л
Ч	Часы
АД	Безжомпактный дистенсер мыла
АД	Безжомпактный дистенсер мыла
ВП	Вызывная панель
Д6	Держатель для бумажных полотенец
Д3	Обучатель Дезар
ДП	Дистенсер для бумажных покрышш на цинлиз
ДТБ	Дистенсер для туалетной бумаги
ЗК	Зеркало
КВ	Кнопка выхода
КОК	Компрольно-отключающее устройство для газов
ДД	Дозатор жидкой для дезинфицирующих средств
НС	Настенный светильник
НТ	Надувающая подушка
ОК	Медицинская консоль
ОП	Оповещатель об эвакуации
Пож-1	Дымовой извещатель
Пож-2	Оповещатель светло-звуковой
Пож-3	Тадачик "Зона безопасности"
Пож-6	Спрободонучесний извещатель
Пож-7	Ручной адресный извещатель
ПП	Пневмопочта
ПС	Полотенцесушитель
РДУ	Решетка двухподлючения
РДУ	Решетка двухподлючения
СР	Электросушилка для рук
СТ	Стеклое подло
Сч	Счетчик СКУД
ТВ	Телевизор
ТЕ	Туалетный ёршик
Ун	Линия подвесной
Ур	Бак для мусора на 12л
Ч	Часы