

Развертки помещений №3047 "Холл" (Начало)

01
М.1:25

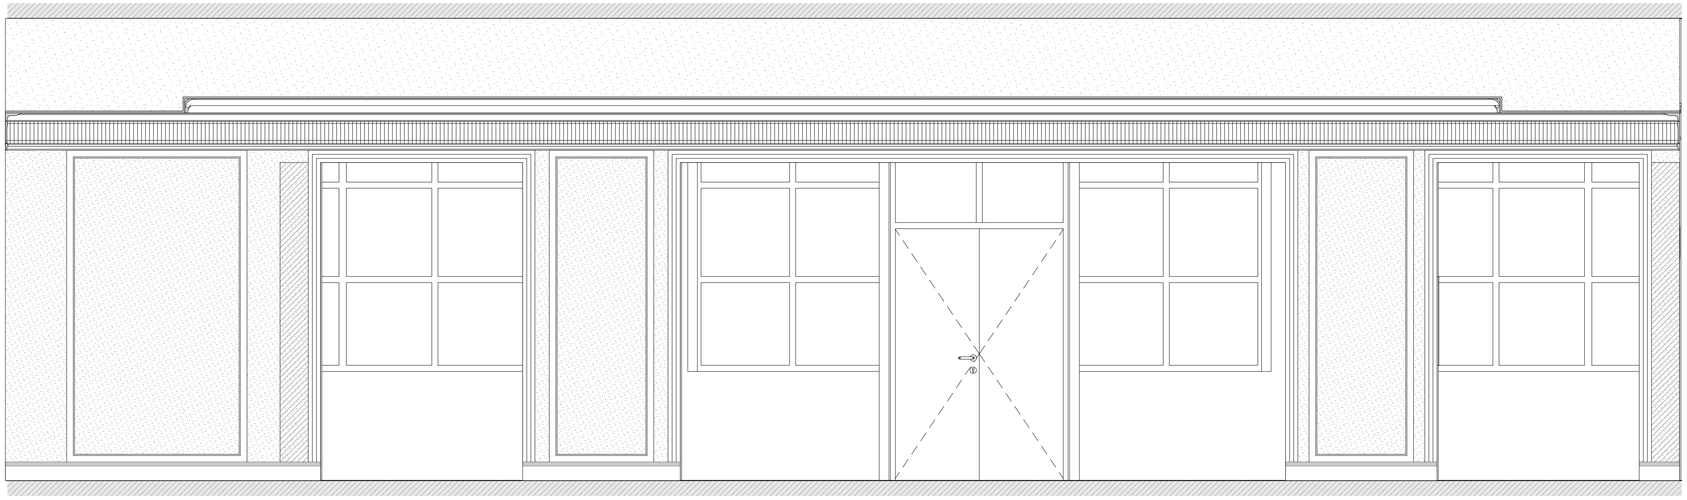



02
М.1:25

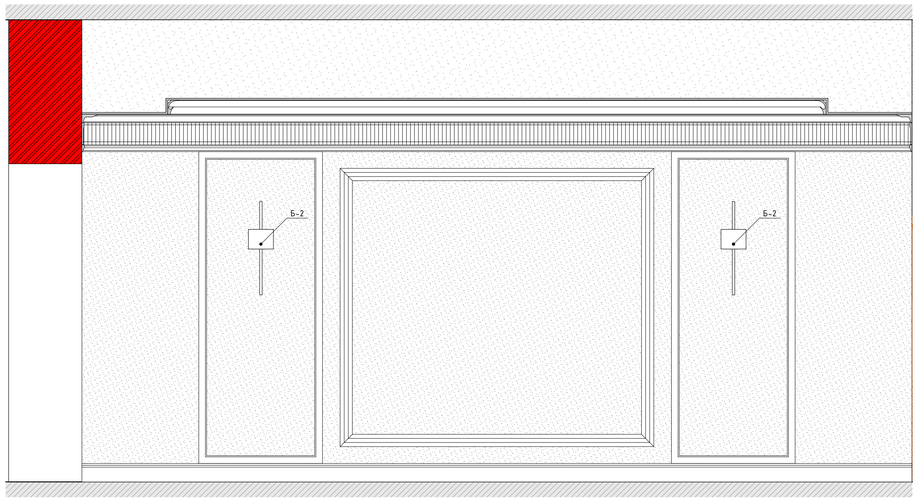

03
М.1:25

3.
М.1:50

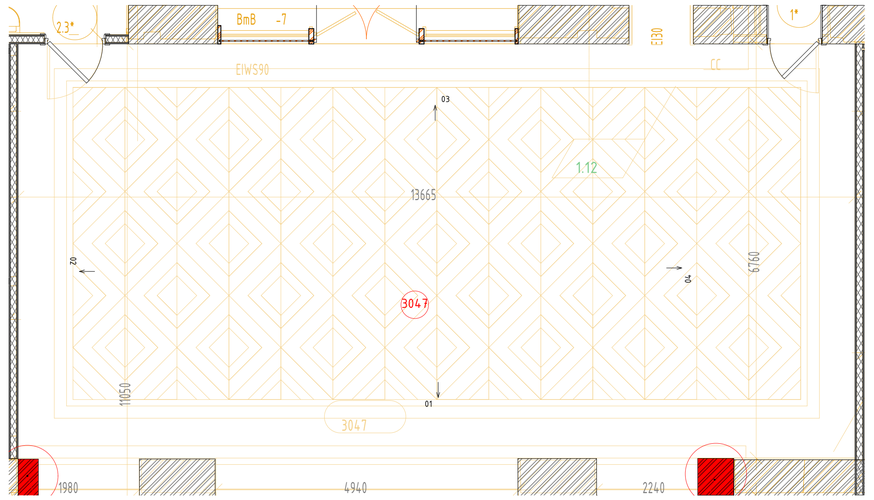

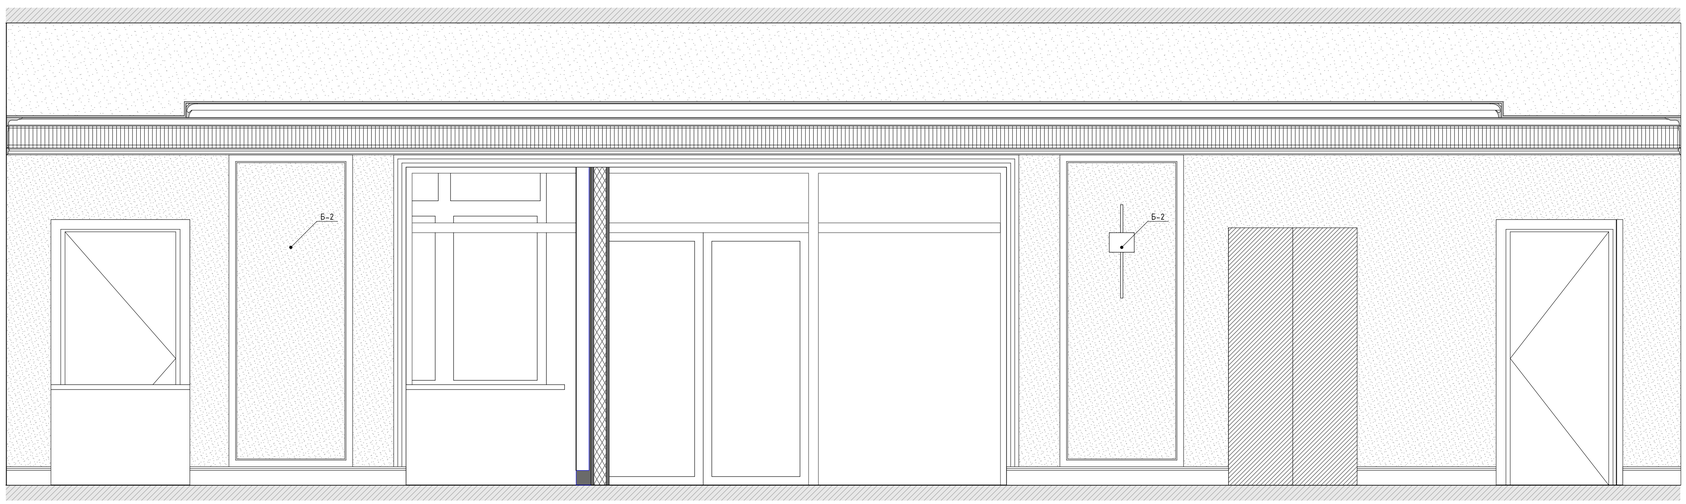

Условные обозначения

АД	Безконтактный диспенсер мыла
АД	Безконтактный диспенсер мыла
ВП	Вызывная панель
ДБ	Держатель для бумажных полотенец
ДЗ	Облучатель Дезар
ДП	Диспенсер для бумажных покрытий на унитаз
ДТБ	Диспенсер для туалетной бумаги
ЗК	Зеркало
КВ	Кнопка выхода
КОК	Контрольно-отключающее устройство для газов
ЛД	Дозатор локтевой для дезинфицирующих средств
НС	Настенный светильник
НТ	Навигационная табличка
ОК	Медицинская консоль
ОП	Оповещатель об эвакуации
Пож-1	Линейный извещатель
Пож-2	Оповещатель свето-звуковой
Пож-3	Табличка "Зона безопасности"
Пож-6	Стробоскопический извещатель
Пож-7	Ручной адресный извещатель
ПП	Пневмопочта
ПС	Полотенцесушитель
РДУ	Решетка дымоудаления
РДУ	Решетка дымоудоления
СР	Электросушилка для рук
СТ	Световое табло
Сч	Считыватель СКУД
ТВ	Телевизор
ТЕ	Туалетный ёршик
Ун	Унитаз подвесной
Ур	Бак для мусора на 12л
Ч	Часы

Изм.	Колич.	Лист	№Док.	Подп.	Дата

106/01-60АИ

Федеральное государственное бюджетное учреждение «Больница с поликлиникой» Управления делами Президента Российской Федерации по адресу: г. Москва, Романов пер., д. 2/6, стр. 2. Реконструкция (в режиме реставрации с приспособлением к современному использованию) здания

Архитектурные интерьеры	Стадия	Лист	Листов
	Р	102	
Развертки помещений №3047 "Холл" (Начало), М1:25	ООО "ЛЕОНАРДО ПРОЕКТ"		

Формат А1