

01
М.1:25




01
М.1:25

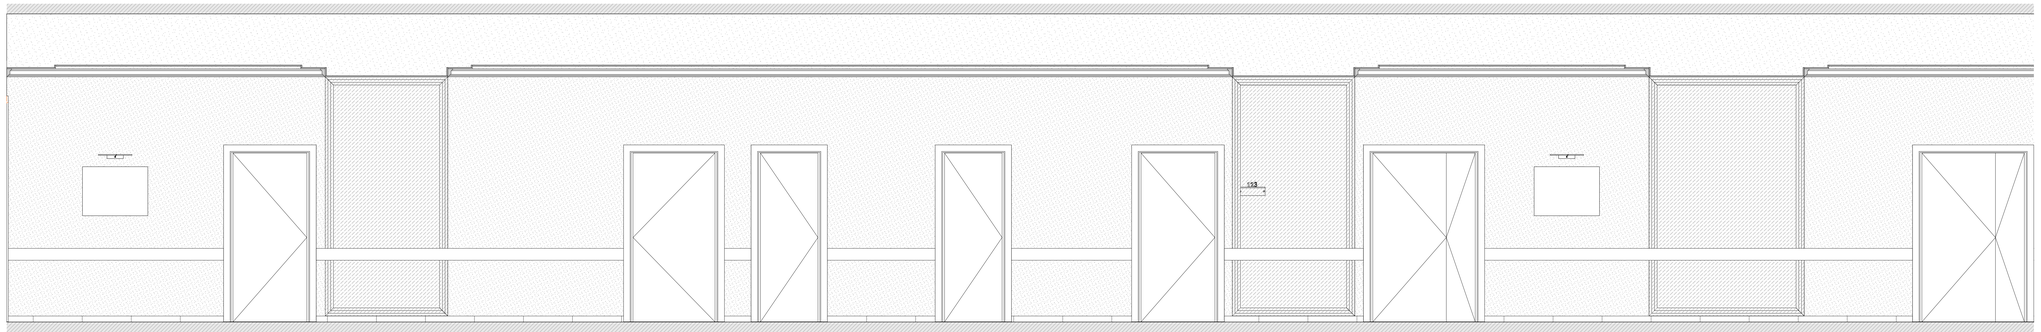

02
М.1:25

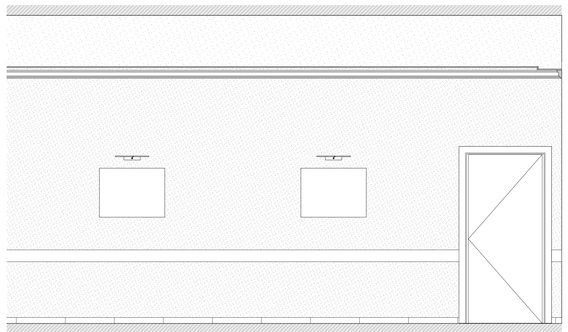


03
М.1:25

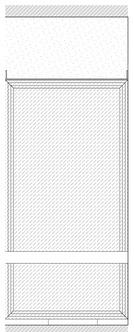


04
М.1:25



05
М.1:25

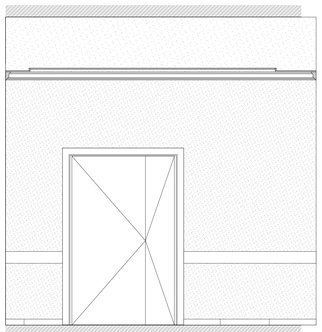

06
М.1:25

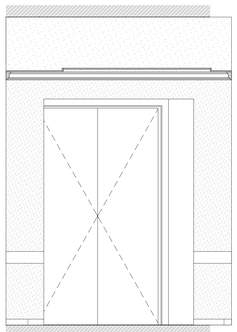


07
М.1:25



08
М.1:25



06
М.1:150

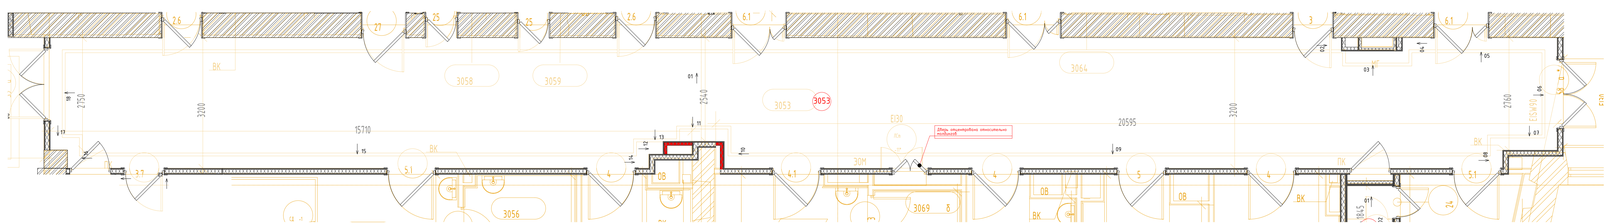

Условные обозначения

АД	Безконтактный диспенсер мыла
АД	Безконтактный диспенсер мыла
ВП	Вызывная панель
ДБ	Держатель для бумажных полотенец
ДЗ	Облучатель Дезар
ДП	Диспенсер для бумажных покрытий на унитаз
ДТБ	Диспенсер для туалетной бумаги
ЗК	Зеркало
КВ	Кнопка выхода
КОК	Контрольно-отключающее устройство для газов
ЛД	Дозатор локтевой для дезинфицирующих средств
НС	Настенный светильник
НТ	Навигационная табличка
ОК	Медицинская консоль
ОП	Оповещатель об эвакуации
Пож-1	Линейный извещатель
Пож-2	Оповещатель свето-звуковой
Пож-3	Табличка "Зона безопасности"
Пож-6	Стробоскопический извещатель
Пож-7	Ручной адресный извещатель
ПП	Пневмопочта
ПС	Полотенцесушитель
РДУ	Решетка дымоудаления
РДУ	Решетка дымоудаления
СР	Электросушилка для рук
СТ	Световое табло
Сч	Считыватель СКУД
ТВ	Телевизор
ТЕ	Туалетный ершик
Ун	Унитаз подвесной
Ур	Бак для мусора на 12л
Ч	Часы

							106/01-60АИ
Изм.	Кол.уч.	Лист	№док.	Подп.	Дата		
						Федеральное государственное бюджетное учреждение «больница с поликлиникой» Управления делами Президента Российской Федерации по адресу г. Москва, Романов пер., д. 2/6, стр. 2. Реконструкция (в режиме реставрации с приспособлением к современному использованию) здания	
						Архитектурные интерьеры	Стадия: Р; Лист: 108; Листов:
						Развертки помещений №3053 "Коридор-ожидальная", М1:25	ООО "ЛЕОНАРДО ПРОЕКТ"

Формат А2×3