
1.
М.1:75


13
13"
14"
Р
П
Н/1
Н
М
Л
А
11
12
13
13/1
13"
14"
1:12
1094
1098
1087
1089
Вывод-1 1 680
Вывод-2 1 130
Вывод-3 680
Вывод-4 640
Вывод-5 2 020
Вывод-4 1 850
Вывод 1 850
Вывод-5 2 020
Вывод-5 2 020
Вывод-5 2 020

2.
М.1:75

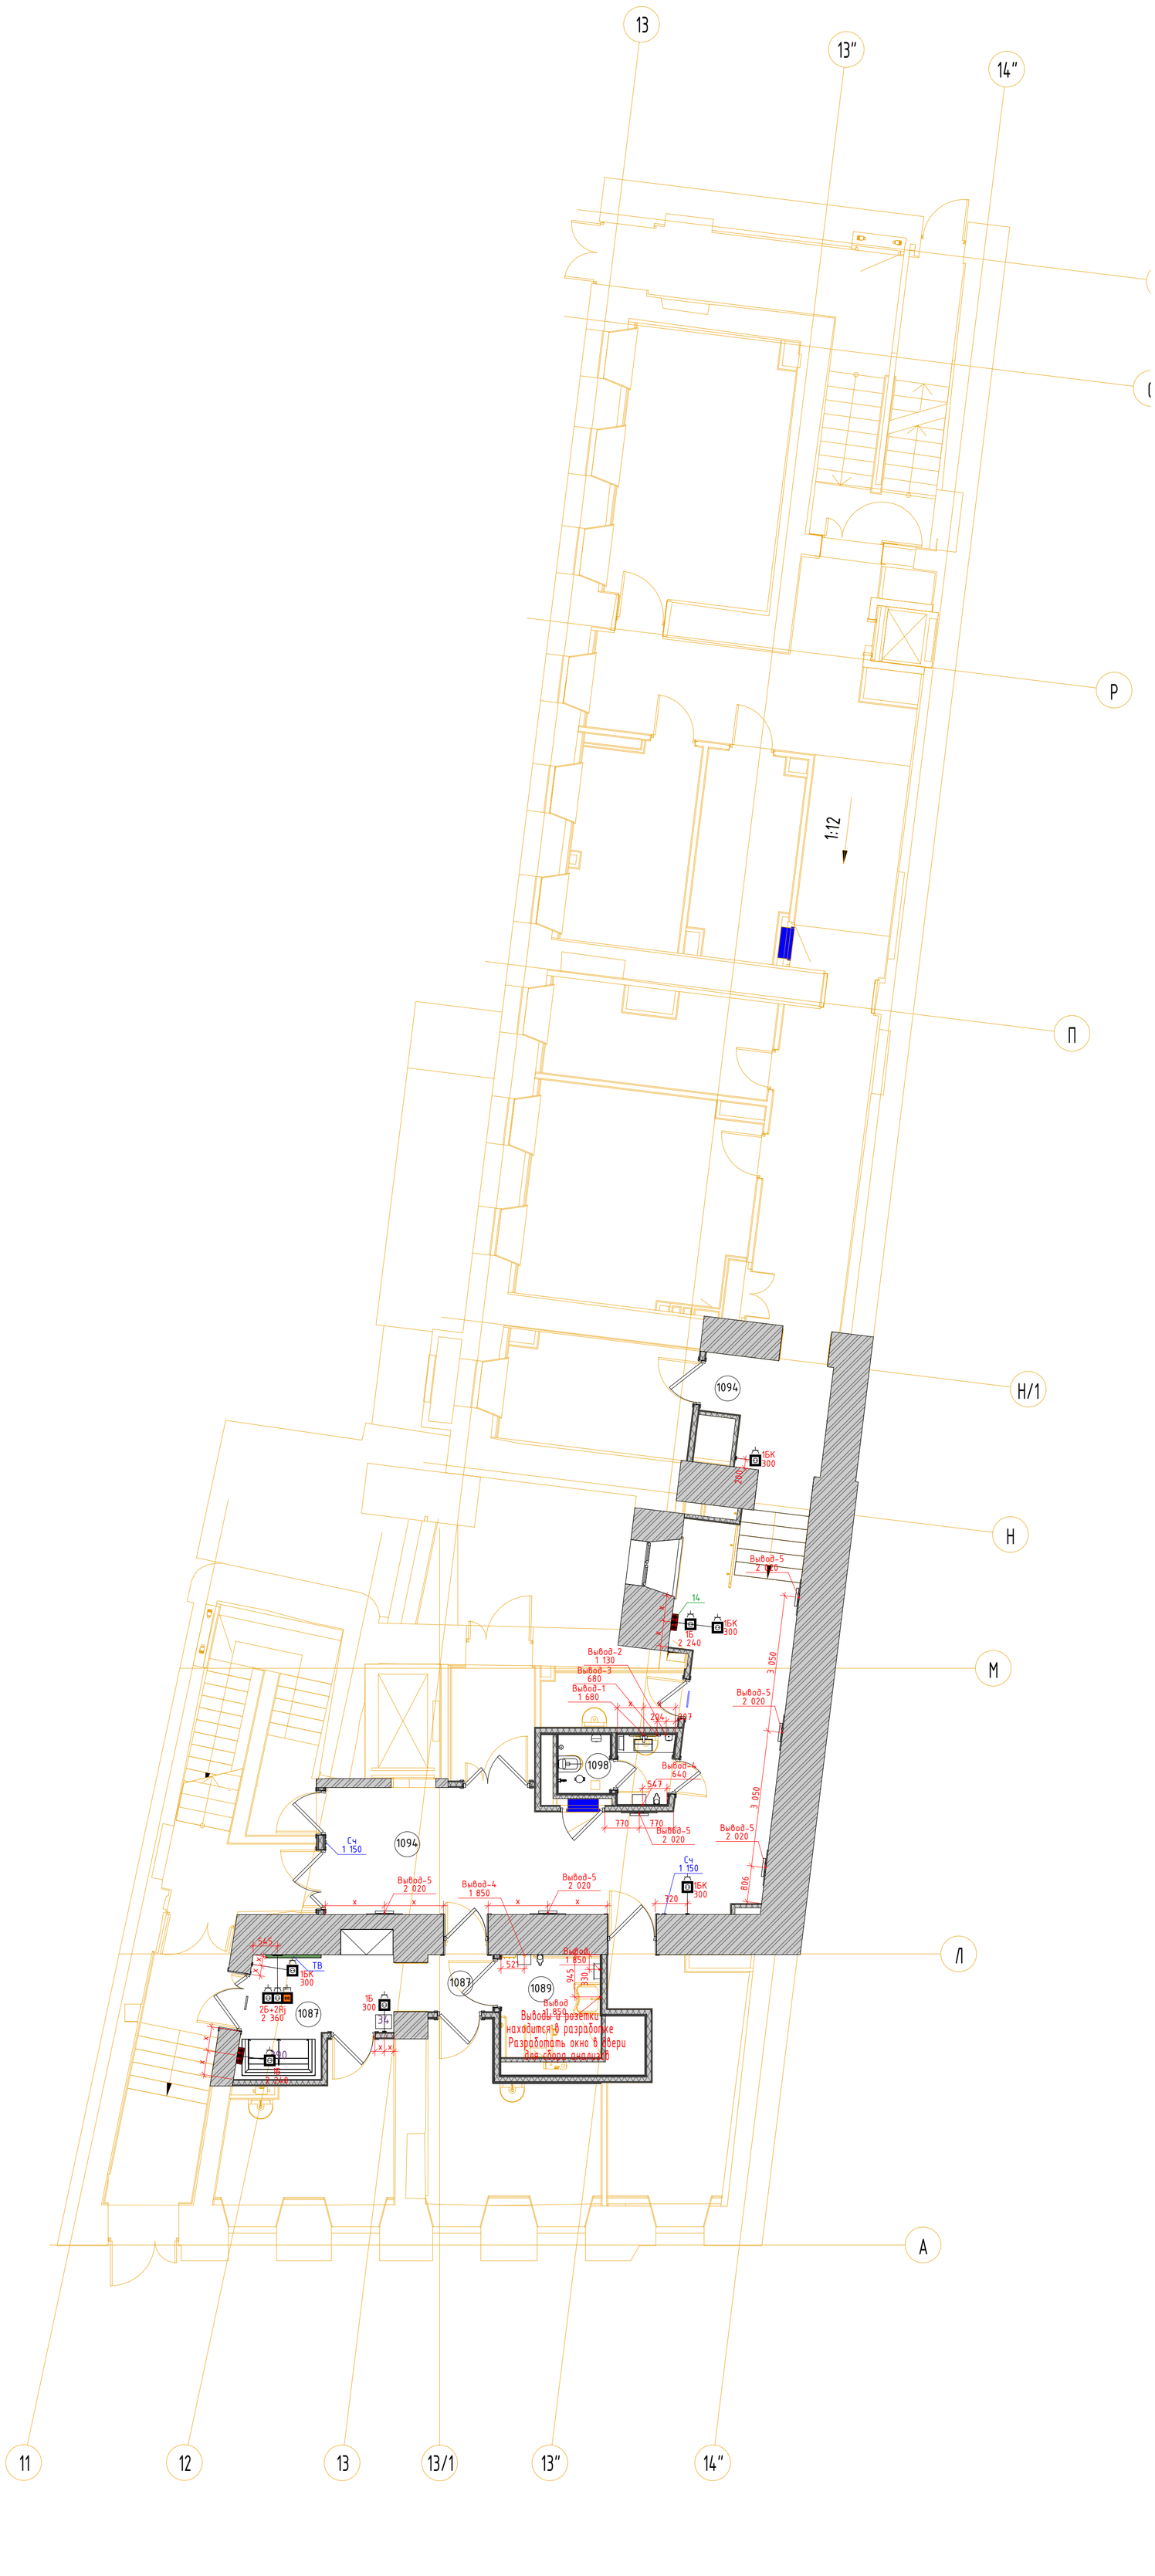


## Условные обозначения

| | |
|---|---|
| АД | Безконтактный диспенсер мыла |
| АД | Безконтактный диспенсер мыла |
| ВП | Вызывная панель |
| ДБ | Держатель для бумажных полотенец |
| ДЗ | Облучатель Дезар |
| ДП | Диспенсер для бумажных покрытий на унитаз |
| ДТБ | Диспенсер для туалетной бумаги |
| ЗК | Зеркало |
| КВ | Кнопка выхода |
| КОК | Контрольно-отключающее устройство для газов |
| ЛД | Дозатор локтевой для дезинфицирующих средств |
| НС | Настенный светильник |
| НТ | Навигационная табличка |
| ОК | Медицинская консоль |
| ОП | Оповещатель об эвакуации |
| Пож-1 | Линейный извещатель |
| Пож-2 | Оповещатель свето-звуковой |
| Пож-3 | Таблички "Зона безопасности" |
| Пож-6 | Стробоскопический извещатель |
| Пож-7 | Ручной адресный извещатель |
| ПП | Пневмопочта |
| ПС | Полотенцесушитель |
| РДУ | Решетка дымоудаления |
| РДУ | Решетка дымоудоления |
| СР | Электросушилка для рук |
| СТ | Световое табло |
| Сч | Считыватель СКУД |
| ТВ | Телевизор |
| ТЕ | Туалетный ёршик |
| Ун | Унитаз подвесной |
| Ур | Бак для мусора на 12л |
| Ч | Часы |

### Экспликация помещений

| № пом. | Наименование | Площадь | Кат. пом. | Кл. чист. |
|---|---|---|---|---|
| 2029 | Кабинет экспертизы | 10,10 | | В |
| 2029а | Кабинет эпидемиолога | 9,60 | | В |
| 2073 | Лестничная клетка 7 | 18,41 | | |
| 2074 | Кабинет фармаколога | 10,08 | | В |
| 2075 | Помещение хранения предметов уборки | 5,63 | В4 | Г |
| 2076 | Уборная для персонала | 3,67 | | Г |
| 2077 | Уборная для персонала | 3,20 | | Г |
| 2078 | Кабинет мед. статистики | 11,00 | | В |
| 2079 | Коридор | 40,45 | | Г |
| 2079а | Лифтовый холл | 6,32 | | Г |
| 2080 | Гардеробы персонала для домашней и рабочей одежды | 29,10 | | Г |
| 2081 | Комната отдыха водителей | 22,66 | | Г |
| 2082 | Коридор | 56,62 | | Г |
| 2083 | Кабинет Колл-центра | 15,79 | | Г |
| 2085 | Моповая клининговой службы | 15,94 | В3 | Г |
| 2086 | Помещение клининговой службы | 19,04 | | Г |
| 2086а | Душевая | 2,10 | | Г |
| 2087 | Уборная | 4,64 | | Г |
| 2089 | Лестничная клетка 8 | 18,36 | | |

1. На данном листе указываются привязки центра блоков розеток, выключателей и электрических Типы и спецификации розеток, выключателей, рамок см. совместно с разделом .... ЭО.
2. На данном листе указываются высотные отметки и расположение оконечного настенного оборудования. Типы и спецификации оборудования см. в соответствующих инженерных разделах
3. Данный лист смотреть совместно с развертками помещений

| Изм. | Колуч. | Лист | №Док. | Подп. | Дата | 106/01-60АИ | | |
|---|---|---|---|---|---|---|---|---|
| | | | | | | Федеральное государственное бюджетное учреждение «Больница с поликлиникой» Управления делами Президента Российской Федерации по адресу: г. Москва, Романов пер., д. 2/6, стр. 2. Реконструкция (в режиме реставрации с приспособлением к современному использованию) здания | | |
| | | | | | | Архитектурные интерьеры | Стадия | Лист 2 / Листов |
| | | | | | | План мебели и розеток 2 этажа Блок А, М1:75 | ООО "ЛЕОНАРДО ПРОЕКТ" | |

Формат А1

| | | | |
|---|---|---|---|
| | 5,86 | | Г |
| лением | 15,88 | | В |
| етки) | 28,53 | | Г |
| | 6,41 | | Г |
| | 19,04 | | Г |
| | 4,33 | | Г |
| | 4,61 | | Г |
| | 36,57 | | В |
| | 27,69 | | В |
| ч | 5,27 | | Г |
| | 62,91 | | В |
| | 8,39 | | Г |
| | 2,01 | | Г |
| | 5,42 | | Г |
| | 18,19 | | Г |
| | 5,36 | | Г |
| | 3,78 | | Г |
| | 12,31 | | Г |
| | 13,83 | | Г |
| | 14,80 | | Г |
| | 14,60 | | Г |
| | 2,09 | | Г |
| | 3,22 | | Г |
| | 10,53 | | |
| | 3,22 | | Г |

3.
М.1:75




## Условные обозначения

| | |
|---|---|
| АД | Безконтактный диспенсер мыла |
| АД | Безконтактный диспенсер мыла |
| ВП | Вызывная панель |
| ДБ | Держатель для бумажных полотенец |
| ДЗ | Облучатель Дезар |
| ДП | Диспенсер для бумажных покрытий на унитаз |
| ДТБ | Диспенсер для туалетной бумаги |
| ЗК | Зеркало |
| КВ | Кнопка выхода |
| КОК | Контрольно-отключающее устройство для газов |
| ЛД | Дозатор локтевой для дезинфицирующих средств |
| НС | Настенный светильник |
| НТ | Навигационная табличка |
| ОК | Медицинская консоль |
| ОП | Оповещатель об эвакуации |
| Пож-1 | Линейный извещатель |
| Пож-2 | Оповещатель свето-звуковой |
| Пож-3 | Табличка "Зона безопасности" |
| Пож-6 | Стробоскопический извещатель |
| Пож-7 | Ручной адресный извещатель |
| ПП | Пневмопочта |
| ПС | Полотенцесушитель |
| РДУ | Решетка дымоудаления |
| РДУ | Решетка дымоудоления |
| СР | Электросушилка для рук |
| СТ | Световое табло |
| Сч | Считыватель СКУД |
| ТВ | Телевизор |
| ТЕ | Туалетный ёршик |
| Ун | Унитаз подвесной |
| Ур | Бак для мусора на 12л |
| Ч | Часы |

### Экспликация помещений


| № пом. | Наименование | Площадь | Кат. пом. | Кл. чист. |
|---|---|---|---|---|
| 3060 | Комната персонала | 15,41 | | Г |
| 3072 | Лестничная клетка 7 | 18,41 | | |
| 3073 | Кабинет старшей сестры | 21,51 | | В |
| 3074 | Помещение хранения медикаментов | 4,82 | В4 | Г |
| 3074а | Лифтовый холл | 6,32 | | Г |
| 3075 | Комната сестры-хозяйки с местом для хранения чистого белья | 16,40 | | В |
| 3077 | Уборная | 3,56 | | Г |
| 3078 | Уборная | 3,46 | | Г |
| 3079 | Помещение предметов уборки | 5,59 | В4 | Г |
| 3080 | Коридор | 97,18 | | Г |
| 3081 | Комната персонала | 10,96 | | Г |
| 3083 | Кабинет административно-технической службы | 9,80 | | Г |
| 3084 | Кабинет заместителя главного врача по общим вопросам | 18,68 | | В |
| 3084а | Уборная | 2,27 | | Г |
| 3085 | Кабинет инженерно-эксплуатационной службы | 28,79 | | Г |
| 3087 | Лестничная клетка 8 | 17,50 | | |
| 3088 | Кабинет АХО | 10,05 | | Г |
| 3089 | Кабинет энергетического отдела | 10,08 | | Г |

1. На данном листе указываются привязки центра блоков розеток, выключателей и электрических Типы и спецификации розеток, выключателей, рамок см. совместно с разделом .... ЭО.
2. На данном листе указываются высотные отметки и расположение оконечного настенного оборудования. Типы и спецификации оборудования см. в соответствующих инженерных разделах
3. Данный лист смотреть совместно с развертками помещений

| | | | | | | | |
|---|---|---|---|---|---|---|---|
| | | | | | | 106/01-60АИ | |
| | | | | | | Федеральное государственное бюджетное учреждение «Больница с поликлиникой» Управления делами Президента Российской Федерации по адресу: г. Москва, Романов пер., д. 2/6, стр. 2. Реконструкция (в режиме реставрации с приспособлением к современному использованию) здания | |
| Изм. | Колуч. | Лист | №Док. | Подп. | Дата | | |
| | | | | | | Архитектурные интерьеры | Стадия: ; Лист: 3; Листов: |
| | | | | | | План мебели и розеток 3 этажа Блок А, М1:75 | ООО "ЛЕОНАРДО ПРОЕКТ" |

Формат А1

4.
М.1:75

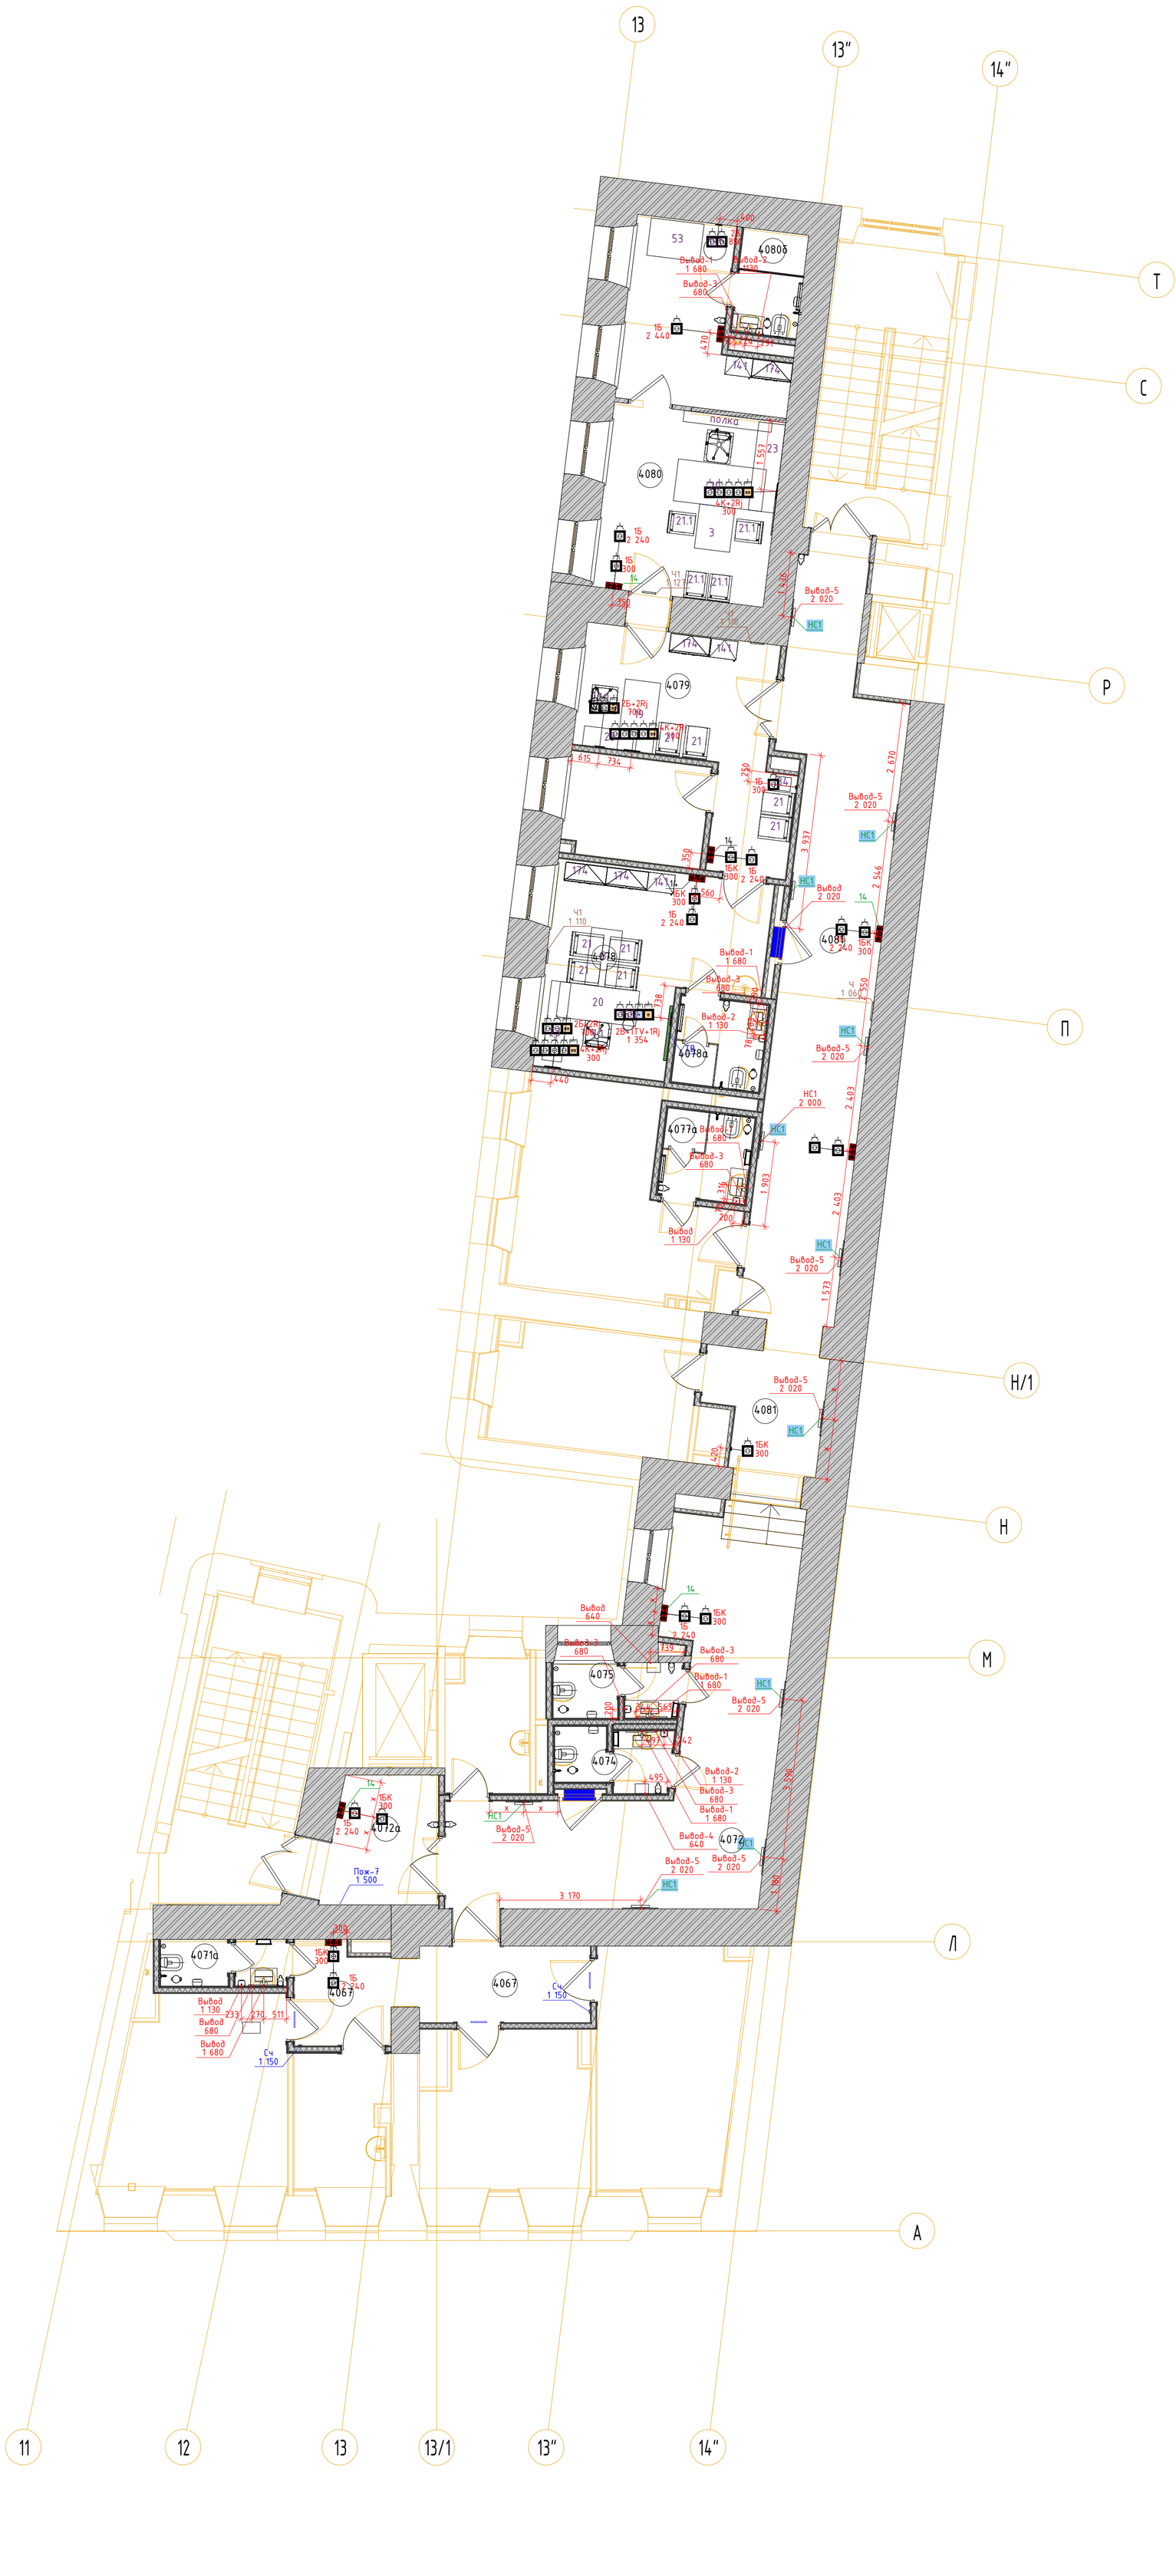


## Условные обозначения

| | |
|---|---|
| АД | Безконтактный диспенсер мыла |
| АД | Безконтактный диспенсер мыла |
| ВП | Вызывная панель |
| ДБ | Держатель для бумажных полотенец |
| ДЗ | Облучатель Дезар |
| ДП | Диспенсер для бумажных покрытий на унитаз |
| ДТБ | Диспенсер для туалетной бумаги |
| ЗК | Зеркало |
| КВ | Кнопка выхода |
| КОК | Контрольно-отключающее устройство для газов |
| ЛД | Дозатор локтевой для дезинфицирующих средств |
| НС | Настенный светильник |
| НТ | Навигационная табличка |
| ОК | Медицинская консоль |
| ОП | Оповещатель об эвакуации |
| Пож-1 | Линейный извещатель |
| Пож-2 | Оповещатель свето-звуковой |
| Пож-3 | Табличка "Зона безопасности" |
| Пож-6 | Стробоскопический извещатель |
| Пож-7 | Ручной адресный извещатель |
| ПП | Пневмопочта |
| ПС | Полотенцесушитель |
| РДУ | Решетка дымоудаления |
| РДУ | Решетка дымоудоления |
| СР | Электросушилка для рук |
| СТ | Световое табло |
| Сч | Считыватель СКУД |
| ТВ | Телевизор |
| ТЕ | Туалетный ёршик |
| Ун | Унитаз подвесной |
| Ур | Бак для мусора на 12л |
| Ч | Часы |

### Экспликация помещений

| № пом. | Наименование | Площадь | Кат. пом. | Кл. чист. |
|---|---|---|---|---|
| 4066 | Лестничная клетка 7 | 18,75 | | |
| 4067 | Коридор | 11,20 | | Г |
| 4068 | Лаборантская гематологическая | 16,51 | В3 | Г |
| 4069 | Моечная лабораторной посуды | 12,25 | В3 | Г |
| 4070 | Лаборантская общеклинических исследований | 14,96 | | Г |
| 4071 | Помещение регистрации анализов | 6,60 | | Г |
| 4071а | Уборная | 3,10 | | Г |
| 4072 | Коридор | 34,44 | | Г |
| 4072а | Лифтовой холл | 6,43 | | Г |
| 4073 | Помещение хранения предметов уборки | 5,67 | В4 | Г |
| 4074 | Уборная | 3,62 | | Г |
| 4075 | Уборная | 3,74 | | Г |
| 4076 | Комната персонала | 11,60 | | Г |
| 4077 | Кабинет главной медсестры поликлиники | 17,85 | | В |
| 4077а | Санузел | 3,76 | | Г |
| 4078 | Кабинет заместителя главного врача | 18,30 | | В |
| 4078а | Санузел | 3,78 | | Г |
| 4079 | Приемная | 15,95 | | Г |
| 4079а | Подсобное помещение | 6,90 | В4 | Г |
| 4080 | Кабинет главного врача поликлиники | 26,88 | | В |
| 4080б | Санузел | 3,34 | | Г |
| 4081 | Коридор | 42,75 | | Г |
| 4083 | Лестничная клетка | 17,42 | | |
| | | 305,52 | | |

1. На данном листе указываются привязки центра блоков розеток, выключателей и электрических Типы и спецификации розеток, выключателей, рамок см. совместно с разделом .... ЭО.
2. На данном листе указываются высотные отметки и расположение оконечного настенного оборудования. Типы и спецификации оборудования см. в соответствующих инженерных разделах
3. Данный лист смотреть совместно с развертками помещений

| Изм. | Колуч. | Лист | №Док. | Подп. | Дата | 106/01-60АИ | | |
|---|---|---|---|---|---|---|---|---|
| | | | | | | Федеральное государственное бюджетное учреждение «Больница с поликлиникой» Управления делами Президента Российской Федерации по адресу: г. Москва, Романов пер., д. 2/6, стр. 2. Реконструкция (в режиме реставрации с приспособлением к современному использованию) здания | | |
| | | | | | | Архитектурные интерьеры | Стадия | Лист 4 / Листов |
| | | | | | | План мебели и розеток 4 этажа Блок А, М1:75 | ООО "ЛЕОНАРДО ПРОЕКТ" | |

Формат А1