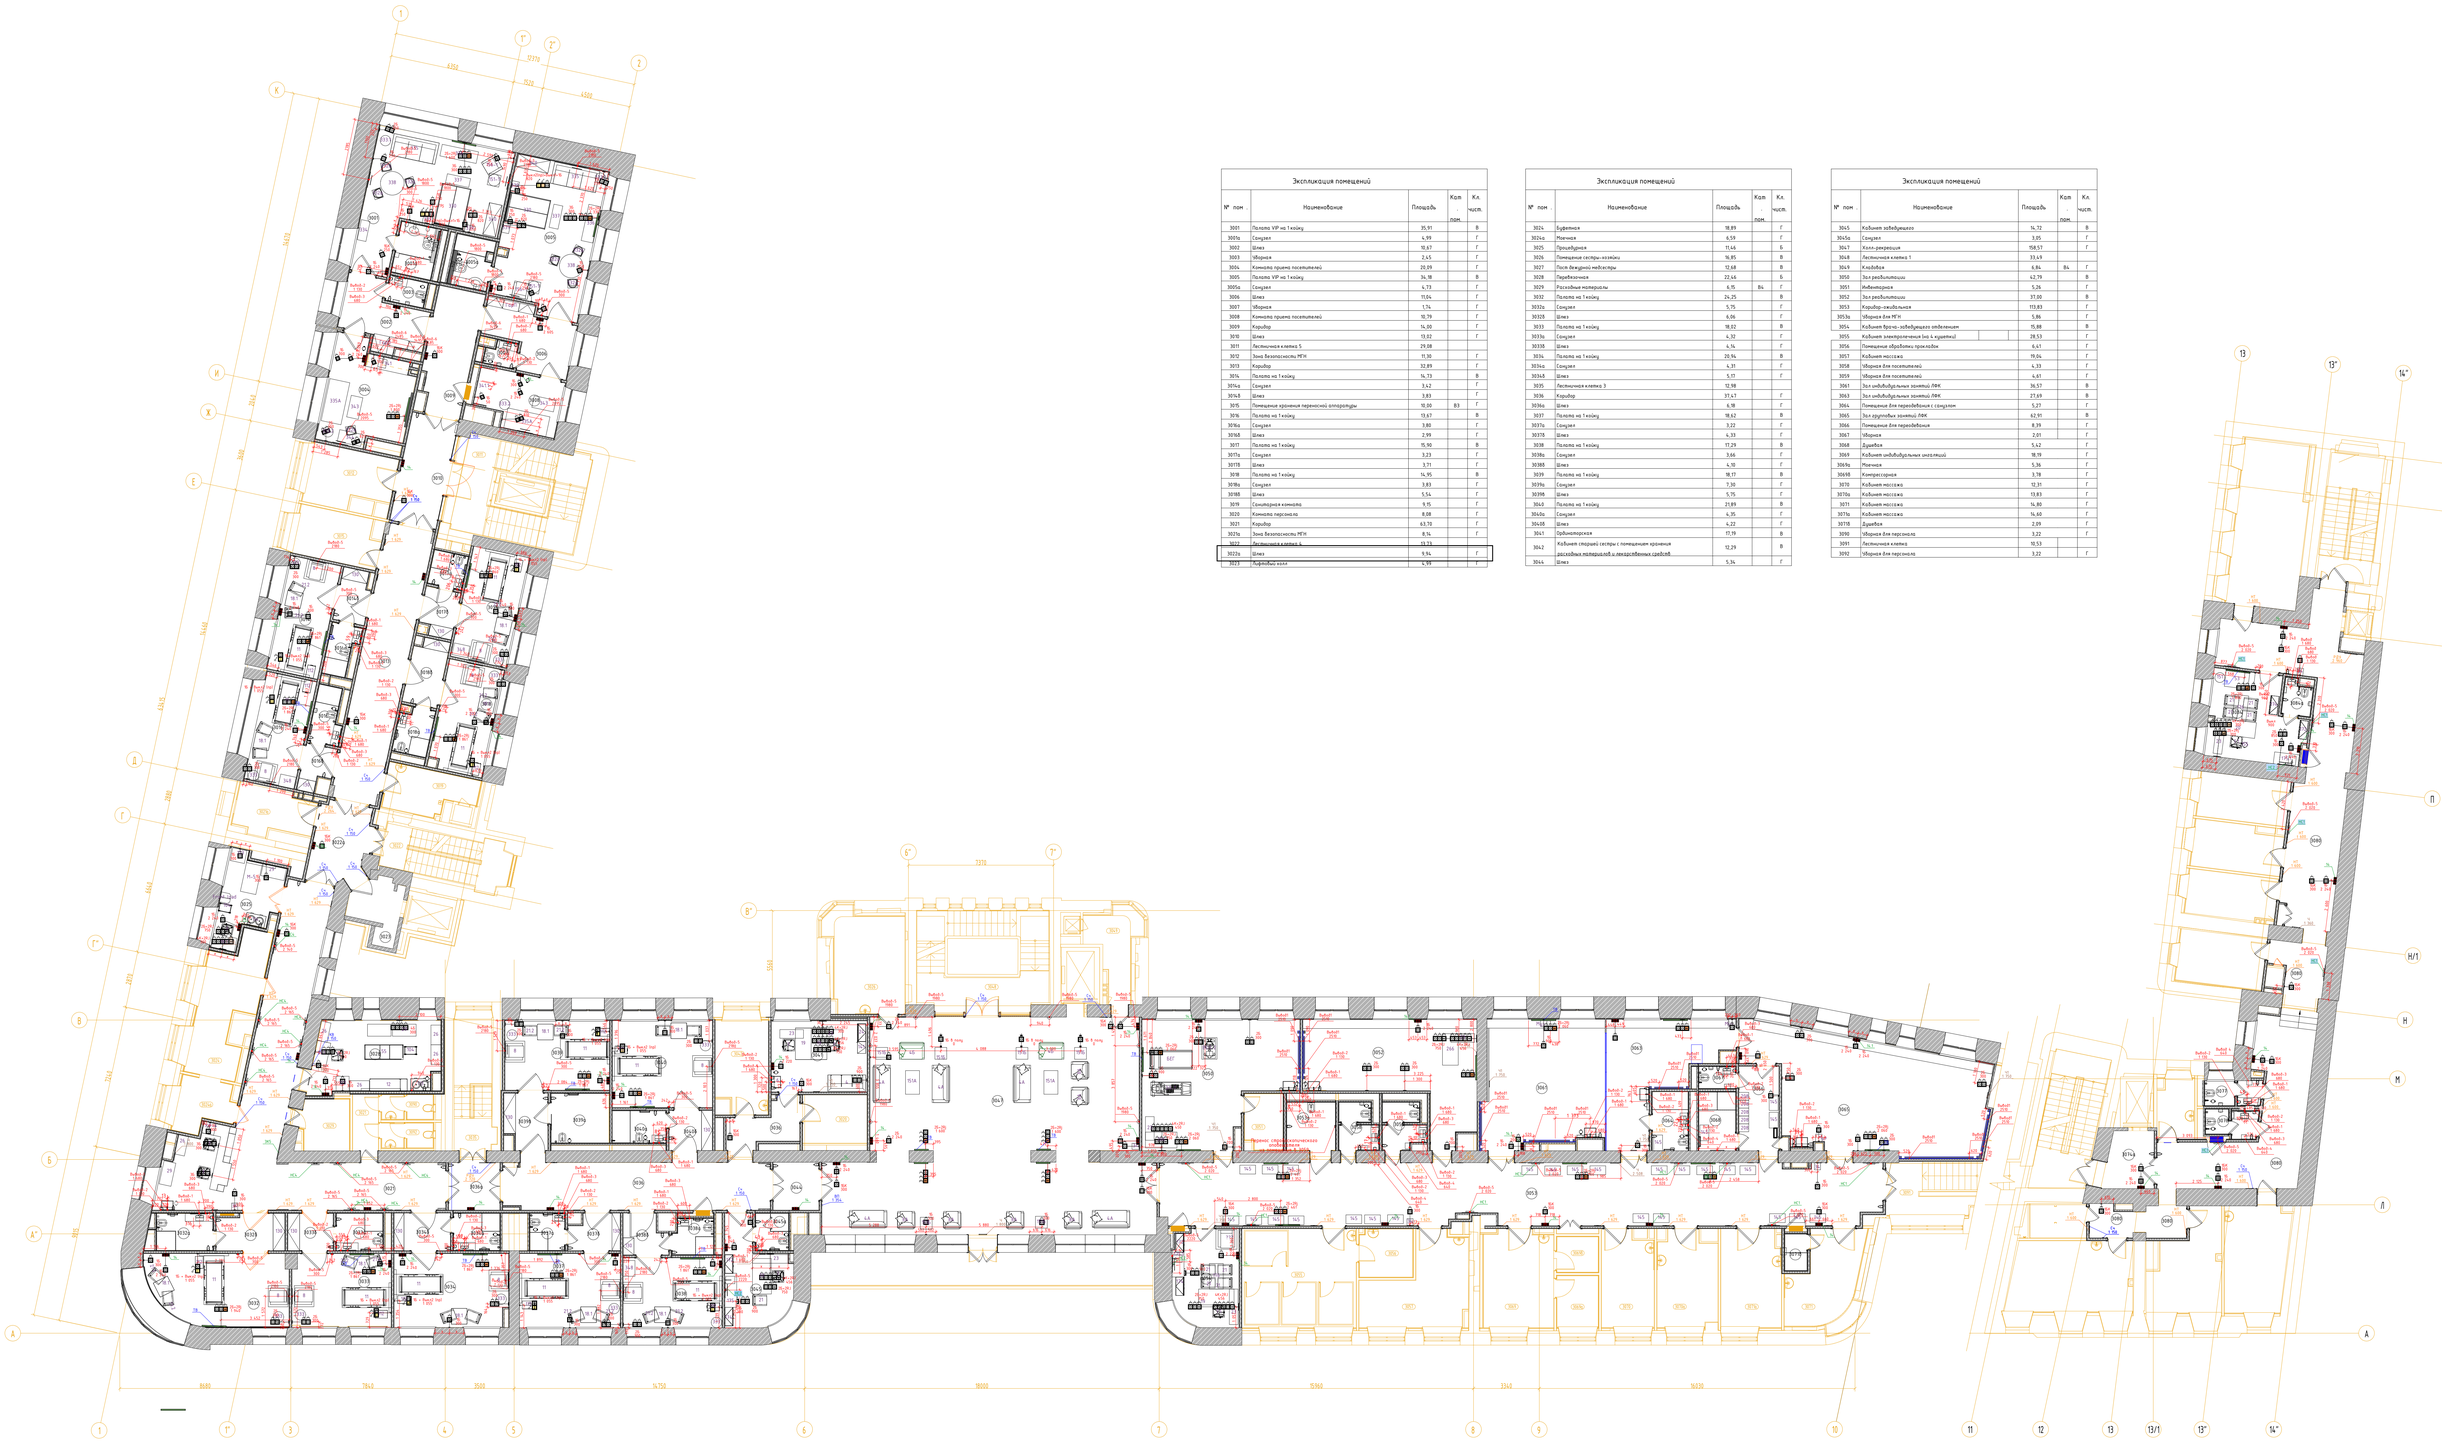


Экспликация помещений

№ пом.	Наименование	Площадь	Кат. пом.	Кл. чист.
3001	Палата VIP на 1 койку	35,91		Б
3001а	Санузел	4,99		Г
3002	Шлюз	10,67		Г
3003	Уборная	2,45		Г
3004	Комната приема посетителей	20,09		Г
3005	Палата VIP на 1 койку	34,18		Б
3005а	Санузел	4,73		Г
3006	Шлюз	11,64		Г
3007	Уборная	1,74		Г
3008	Комната приема посетителей	10,79		Г
3009	Коридор	14,00		Г
3010	Шлюз	12,02		Г
3011	Лестничная клетка 5	29,08		-
3012	Зона безопасности МГН	11,30		Г
3013	Коридор	32,89		Г
3014	Палата на 1 койку	14,73		Б
3014а	Санузел	3,42		Г
3014.1	Шлюз	3,83		Г
3015	Помещение хранения перевязоч. материалов	10,00	Б3	Г
3016	Палата на 1 койку	13,67		Б
3016а	Санузел	3,80		Г
3016б	Шлюз	2,99		Г
3017	Палата на 1 койку	15,90		Б
3017а	Санузел	3,23		Г
3017б	Шлюз	3,71		Г
3018	Палата на 1 койку	14,95		Б
3018а	Санузел	3,83		Г
3018б	Шлюз	5,54		Г
3019	Санитарная комната	9,15		Г
3020	Комната персонала	8,08		Г
3021	Коридор	63,70		Г
3021а	Зона безопасности МГН	8,14		Г
3022	Лестничная клетка 6	13,33		-
3022а	Шлюз	9,94		Г
3023	Кормовая кухня	4,99		Г

Экспликация помещений

№ пом.	Наименование	Площадь	Кат. пом.	Кл. чист.
3024	Буфетная	18,89		Г
3024а	Моечная	6,59		Г
3025	Процедурная	11,46		Б
3026	Помещение сестры-хозяйки	16,85		В
3027	Пост дежурной медсестры	12,68		В
3028	Перевязочная	22,46		Б
3029	Расходные материалы	6,75	Б4	Г
3032	Палата на 1 койку	24,25		В
3032а	Санузел	5,75		Г
3032б	Шлюз	6,06		Г
3033	Палата на 1 койку	18,82		В
3033а	Санузел	4,32		Г
3033б	Шлюз	4,14		Г
3034	Палата на 1 койку	29,94		В
3034а	Санузел	4,31		Г
3034б	Шлюз	5,17		Г
3035	Лестничная клетка 3	12,98		-
3036	Коридор	37,43		Г
3036а	Шлюз	6,18		Г
3037	Палата на 1 койку	18,62		В
3037а	Санузел	3,22		Г
3037б	Шлюз	4,33		Г
3038	Палата на 1 койку	17,29		В
3038а	Санузел	3,66		Г
3038б	Шлюз	4,10		Г
3039	Палата на 1 койку	18,17		В
3039а	Санузел	7,30		Г
3039б	Шлюз	5,75		Г
3040	Палата на 1 койку	21,89		В
3040а	Санузел	4,35		Г
3040б	Шлюз	4,22		Г
3041	Ординаторская	17,19		В
3042	Кабинет старшей сестры с помещением хранения расходных материалов и лекарственных средств	12,29		В
3044	Шлюз	5,34		Г

Экспликация помещений

№ пом.	Наименование	Площадь	Кат. пом.	Кл. чист.
3045	Кабинет заведующего	14,72		В
3045а	Санузел	3,05		Г
3047	Холл-рекреация	158,57		Г
3048	Лестничная клетка 1	33,49		-
3049	Колясочная	6,84	В4	Г
3050	Зал реабилитации	42,79		В
3051	Инвентарная	5,26		Г
3052	Зал реабилитации	37,00		В
3053	Коридор-окольная	113,83		Г
3053а	Уборная для МГН	5,86		Г
3054	Кабинет врача-заведующего отделением	15,88		В
3055	Кабинет электрогигиенических процедур	28,53		Г
3056	Помещение обработки протезов	6,41		Г
3057	Кабинет массажа	19,06		Г
3058	Уборная для посетителей	4,33		Г
3059	Уборная для посетителей	4,61		Г
3061	Зал индивидуальных занятий ЛФК	36,57		В
3063	Зал индивидуальных занятий ЛФК	27,69		В
3064	Помещение для переодевания с санузлом	5,27		Г
3065	Зал групповых занятий ЛФК	62,91		В
3066	Помещение для переодевания	8,39		Г
3067	Уборная	2,01		Г
3068	Душевая	5,42		Г
3069	Кабинет индивидуальных ингаляций	18,19		Г
3069а	Моечная	5,36		Г
3069б	Компрессорная	3,78		Г
3070	Кабинет массажа	12,31		Г
3070а	Кабинет массажа	13,83		Г
3071	Кабинет массажа	14,80		Г
3071а	Кабинет массажа	14,60		Г
3071б	Душевая	2,09		Г
3090	Уборная для персонала	3,22		Г
3091	Лестничная клетка	10,53		-
3092	Уборная для персонала	3,22		Г